




Pūdorys 1PP Gastroprovoz
M 1 : 50

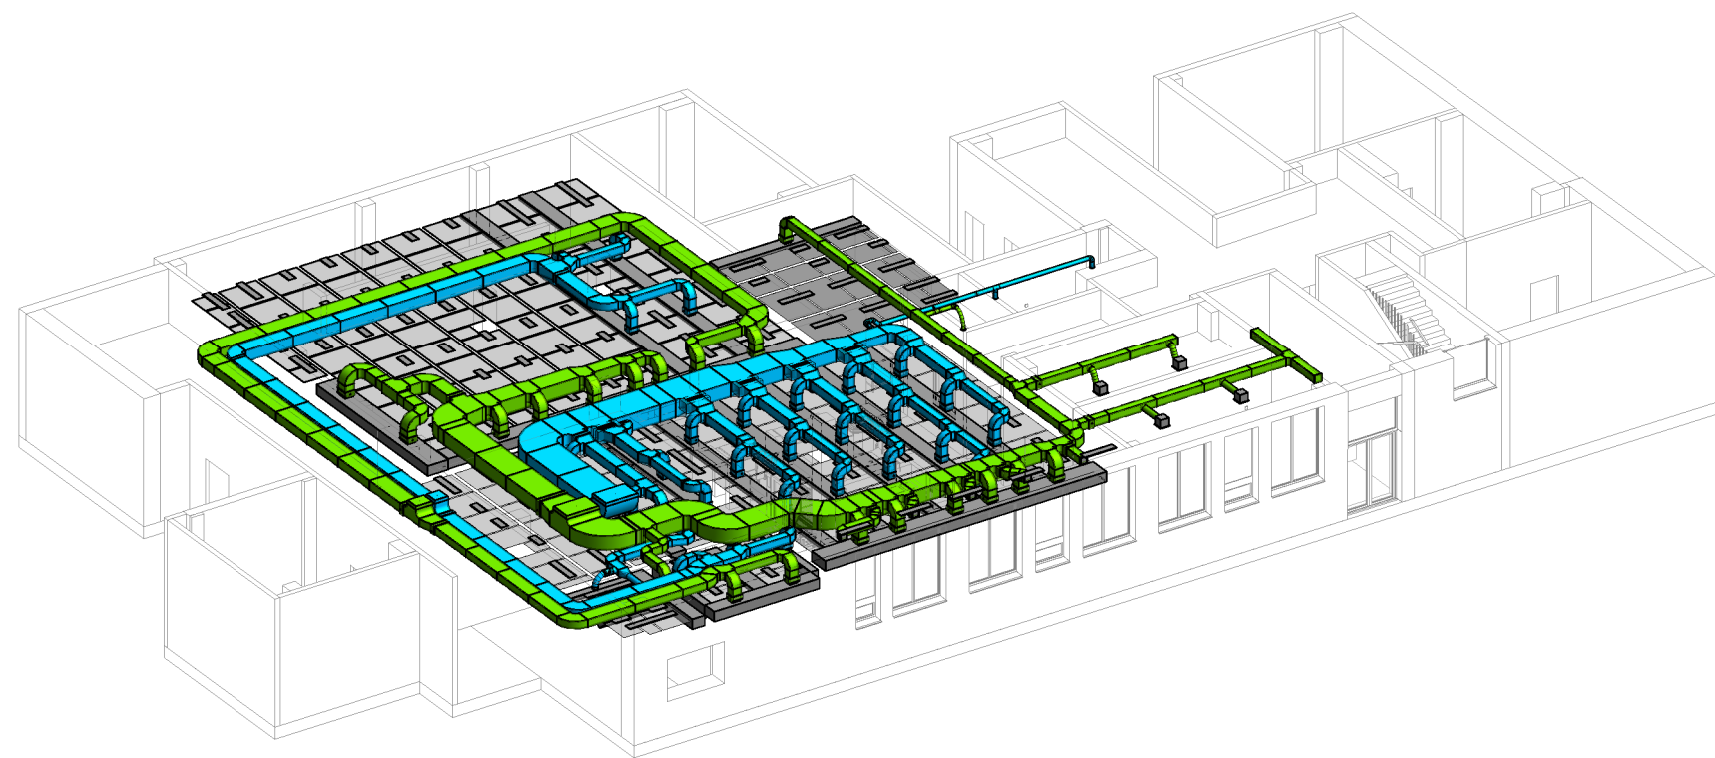

LEGENDA ZNAČENÍ VZT ROZVODŮ A PROUDĚNÍ

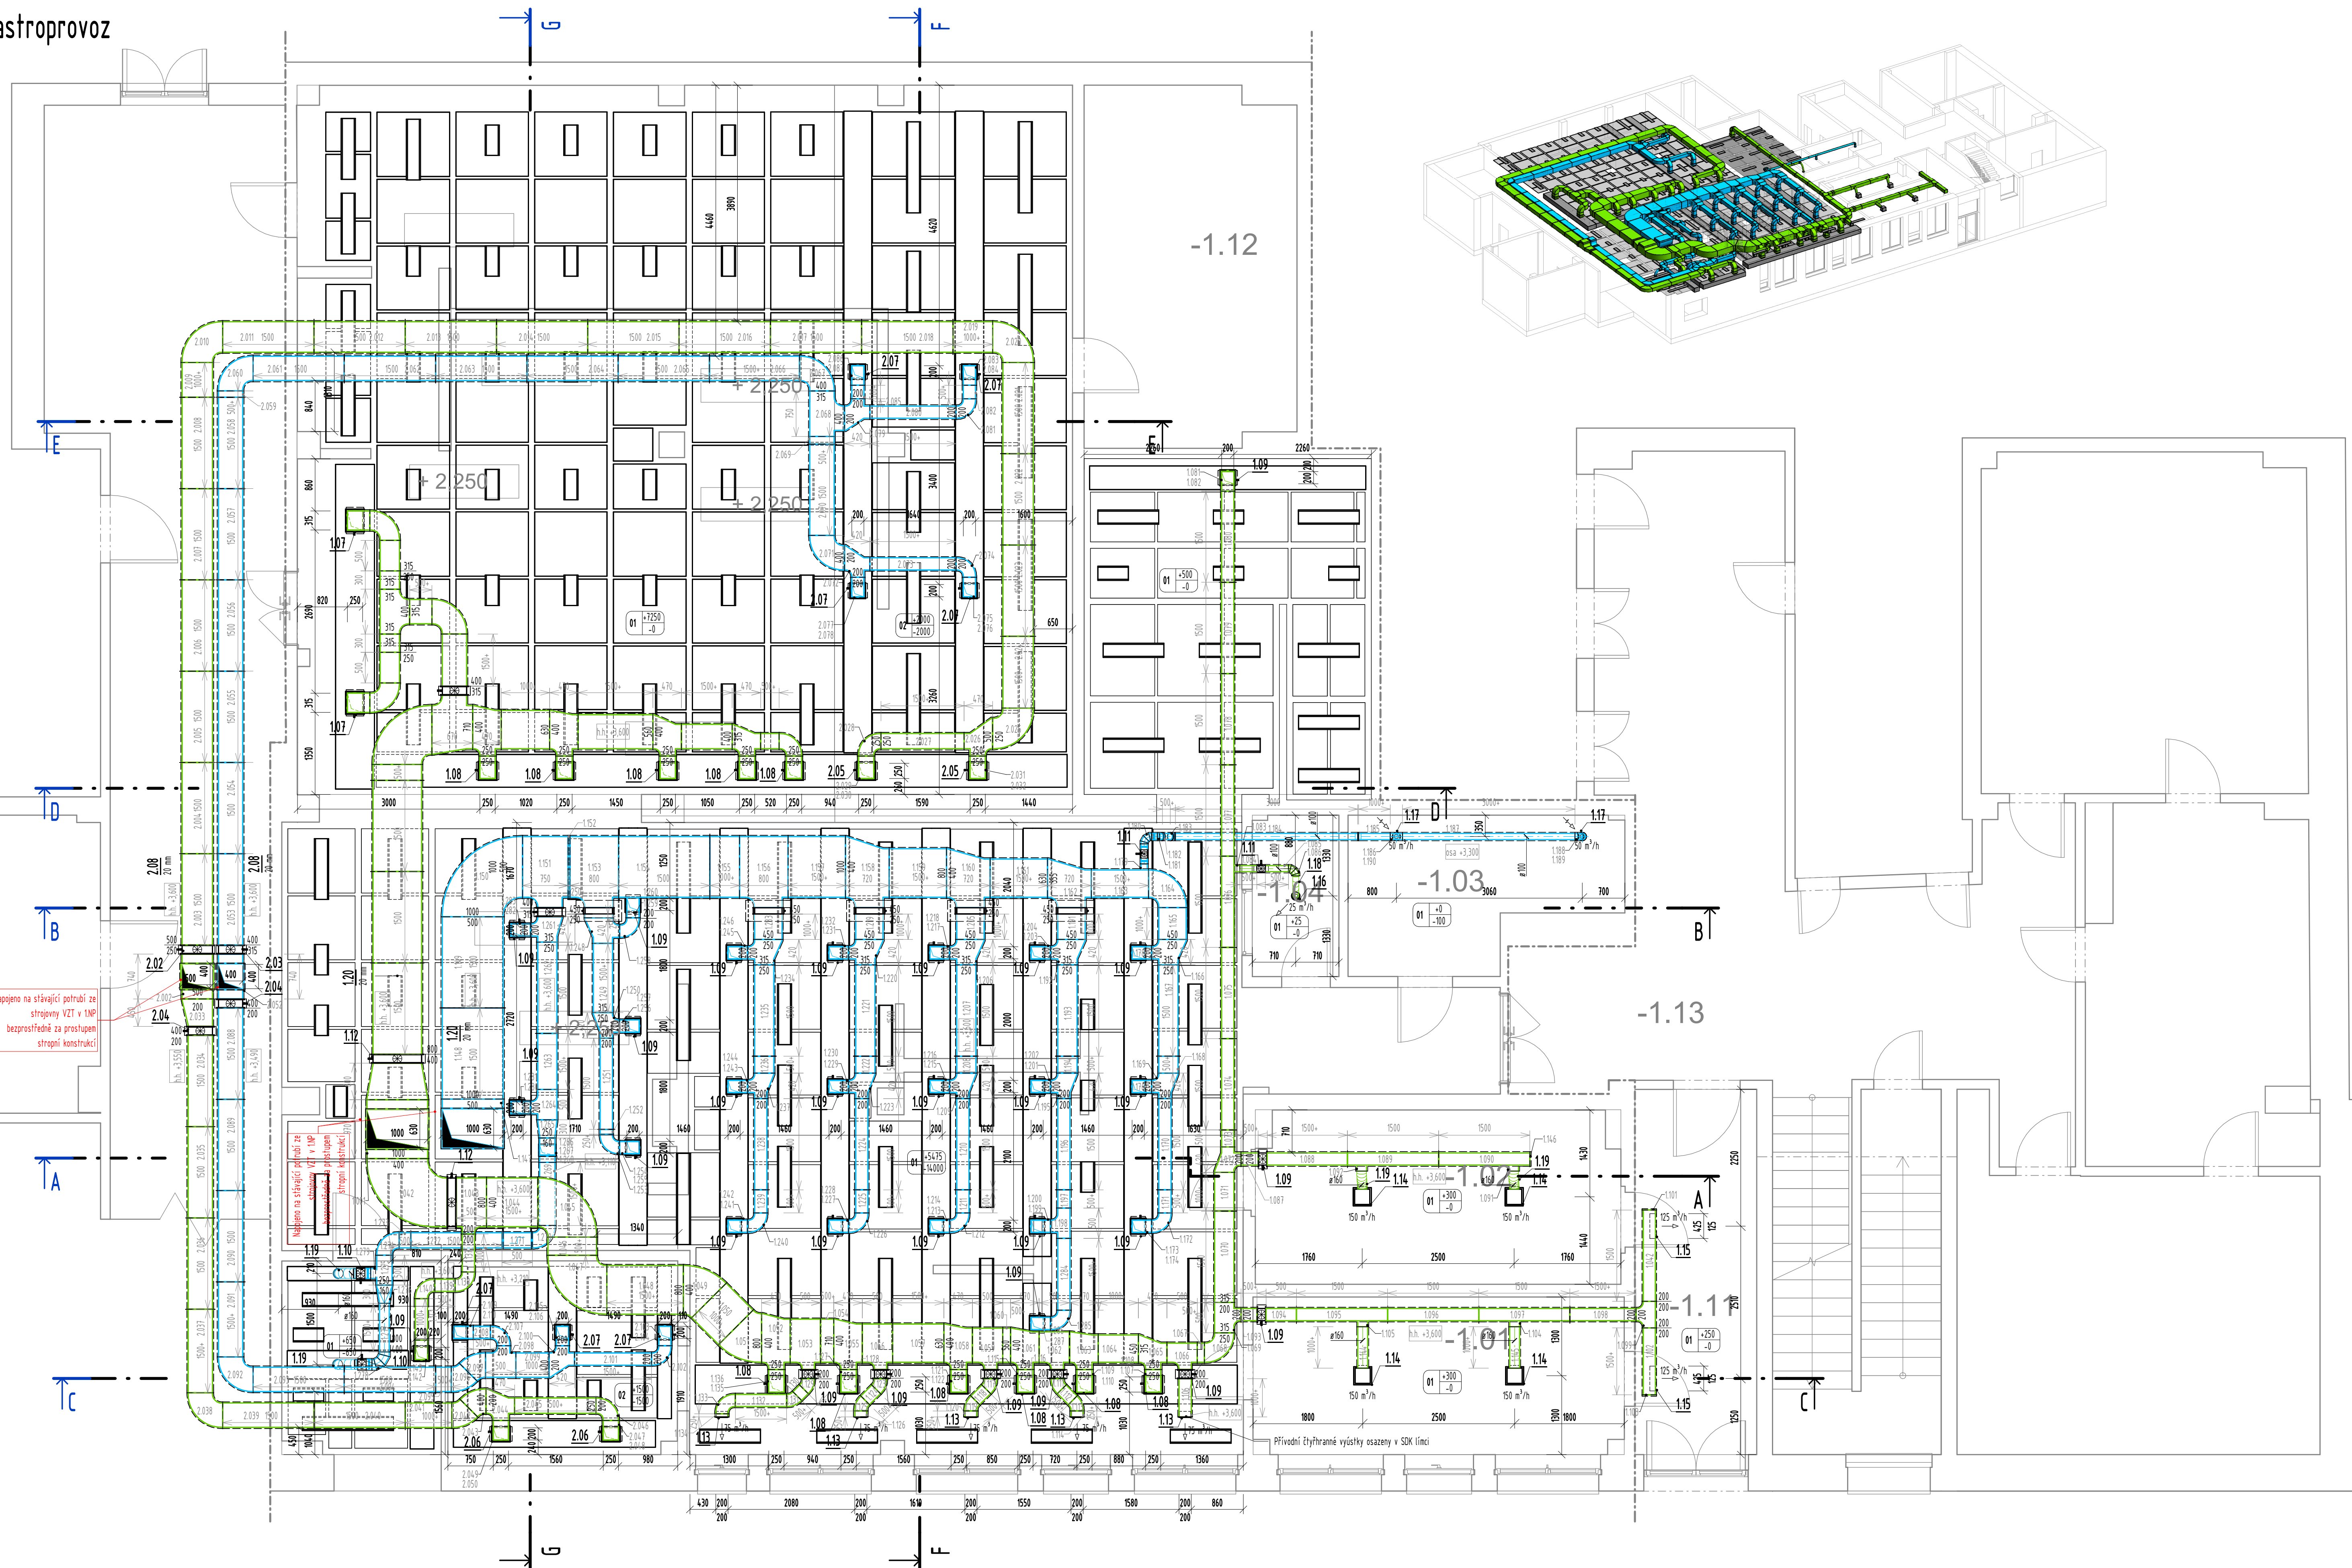

LEGENDA ZNAČENÍ OBJEMOVÝCH PRŮTOKŮ VZDUCHU

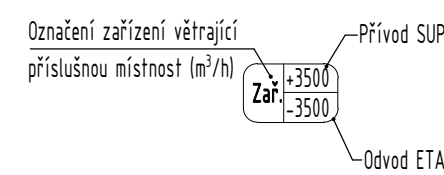

POZNÁMKY

POTRUBNÍ ROZVODY

- [illegible]

IZOLACE

- Trasa prívodu čerstvého vzduchu SUP vedena
 - v interiéru bude po celé dĺžke izolovaná samolep. pásy na bázi synt. kaučuku ($\lambda < 0,034 \text{ W/mK}$) s Al fólií H. 20 mm
- Trasa odvodu vzduchu ETA vedena
 - v interiéru v priestore varny nebude trasa izolovaná

Jednotlivé izolace budou na potrubí přilepeny; vzniklé spoje izolace budou dodatečně opatřeny izolačním páskem totožného materiálu pro zamezení pronikání vzdušné vlhkosti k povrchu potrubí; příruby budou provedeny s přelopy a takové tloušťce izolace, aby nevznikaly tepelné mosty a riziko kondenzace.

OSTATNÍ


- Veškerá zařízení vč. distribučních elementů budou uložena pružně tak, aby byl zamezen přenos hluku a vibrací stavebními konstrukcemi.
- Po skončení montáže bude provedeno zaregulování rozvodů tak, aby bylo přiváděno/odváděno návrhem stanovené množství vzduchu.
- Postupy prací je nutné koordinovat s ostatními profesemi TZB a stavy.


Požadavky na ostatní profese jsou podrobněji uvedeny v technické zprávě

LEGENDA POTRUBNÍCH ROZVODŮ

Spiro Ø250	pevné potrubí, pozink plech (typ SPIRO, dimenze Ø250)
450x250	čtyřhranné potrubí, pozink plech spojené na přírubby

Výškové odsazení VZT rozvodů je uváděno do kóty "čisté" podlahy příslušného podlaží, které je zobrazeno. Montážní práce budou zhotoveny odbornou firmou dle platných ČSN a dle řádu bezpečnosti práce. Projektant nenese odpovědnost za příp. škody na majetku, které mohou vzniknout vlivem odchýlení od projektu.

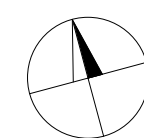

PROJEKTANT:	AGROPROJEKT JIHLAVA, spol. s r.o. Strojrenská 4/7, 586 01 Jihlava www.agroprojektjihlava.cz				
ZODP. PROJEKTANT:	Ing. Jan Müller	STUPEŇ DOKUMENTACE:	DPS		
VYPRACOVÁL:	Ing. Kamil Goroš	FORMÁT:	10x4		
VEDOUcí PROJEKTU:	Martin Mandát	DATUM:	10/2025		
INVESTOR:	NEMOCNICE PRACHATICE, a.s. Nebahovská 1015, 383 01 Prachatice			AUTORIZACE:	
NÁZEV AKCE:	NEMOCNICE PRACHATICE, SNÍŽENÍ ENER. NÁROČNOSTI KUCHYNĚ				
KRAJ:	Jihlašský kraj	MÍSTO:	k.ú. Prachatice		
ČÁST PROJEKTU:	SO 01 D.1.2. Technika prostředí staveb (TPS) D.1.2.3 TPS – Vzdúchotechnika			ČÍSLO PARÉ:	
OBSAH:	PŮDORYS 1.PP – Vzdúchotechnika		MÉRITKO: 1:50, 1:20	ČÍSLO VÝKRESU: SO 01 D.1.2.3.2.01	REVIZE 00