


PŪDORYS 3.NP 1:100

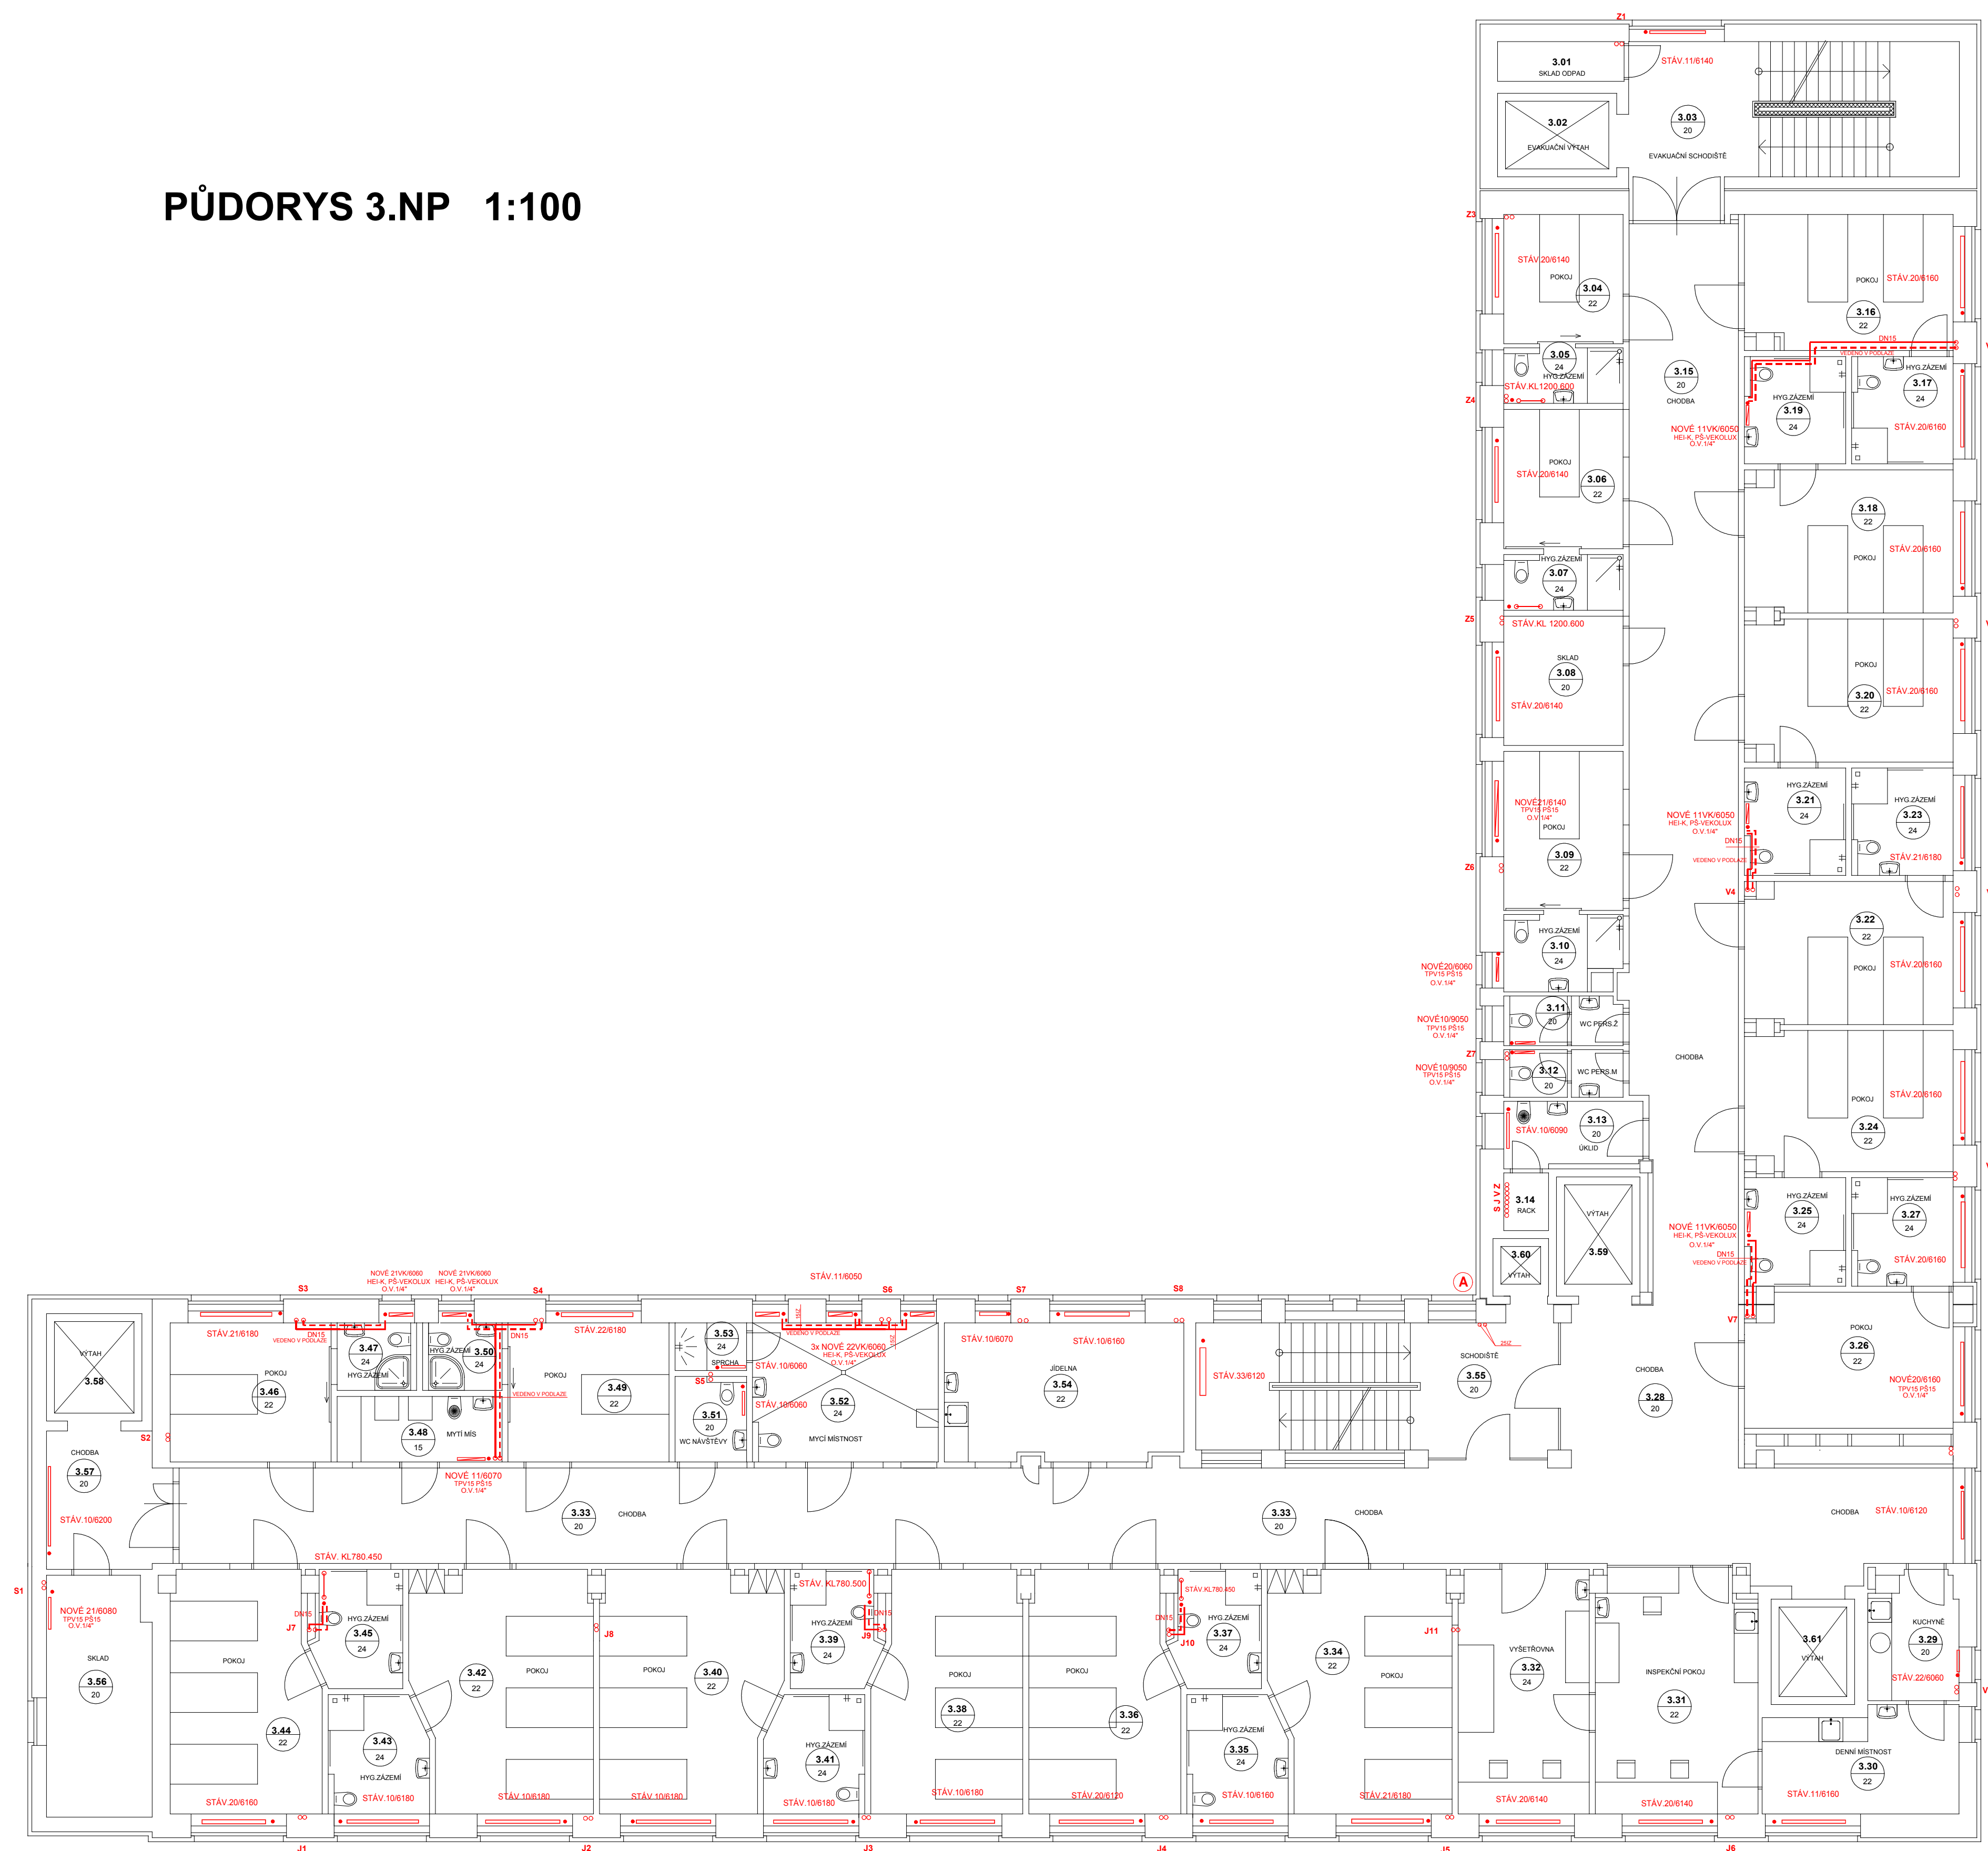

LEGENDA

[illegible]

POZNÁMKA

NOVÝ HORIZONTÁLNÍ ROZVOD TOPNÉ VODY V OBJEKTU JE VEDEN V PODLAŽNÍM ROZVODU BUDE TEPELNĚ OIZOLOVÁN TEPELNOU IZOLACÍ - TEPELNĚ IZOLAČNÍ TRUBICE V ŠÍŘCE DLE DIMENZE POTRUBÍ.

ROZVOD V TECHNICKÉ MÍSTNOSTI JE VEDEN POD STROPEM.

ROZVOD BUDE TEPELNĚ OIZOLOVÁN IZOLACÍ "PAROC".

projektivatel	kreslil	odp.projektant	ved.projektant
NEJEDLÝ		NEJEDLÝ	ING.ARCH.PROKOP
		IČO: 11315431	
oú	Č.BUDEJOVICE	MÚ (Ob. ú.)	Č.BUDEJOVICE
investor:	Nemocnice Č.B.a.s. B.Němčová 585/54, Č.Budejovice 7, 370 01 Č.Budejovice		
<p align="center">STAVEBNÍ ÚPRAVY PAVILONU I NEMOCNICE ČESKÉ BUDEJOVICE p.č.1261, 1247/17, 1247/1, K.ú. České Budějovice 7 D.1.4.2 - TPS VYTÁPĚNÍ</p>			
obsh.výkresu			

PROJEKČNÍ KANCELÁŘ	
Nejedlý Václav	
Gregorova 2424	397 01 Písek
email: vnejedly@comp.cz	
tel: 386 371 1402	

datum	03/2019	form.	A4
úcel:	ZDS		
měřítko:	1:100		
zak. číslo:	030-2018		
paré číslo:	číslo výkr.:		
			D.1.4.2.3