


SCHEMA PŘEDÁVACÍ STANICE

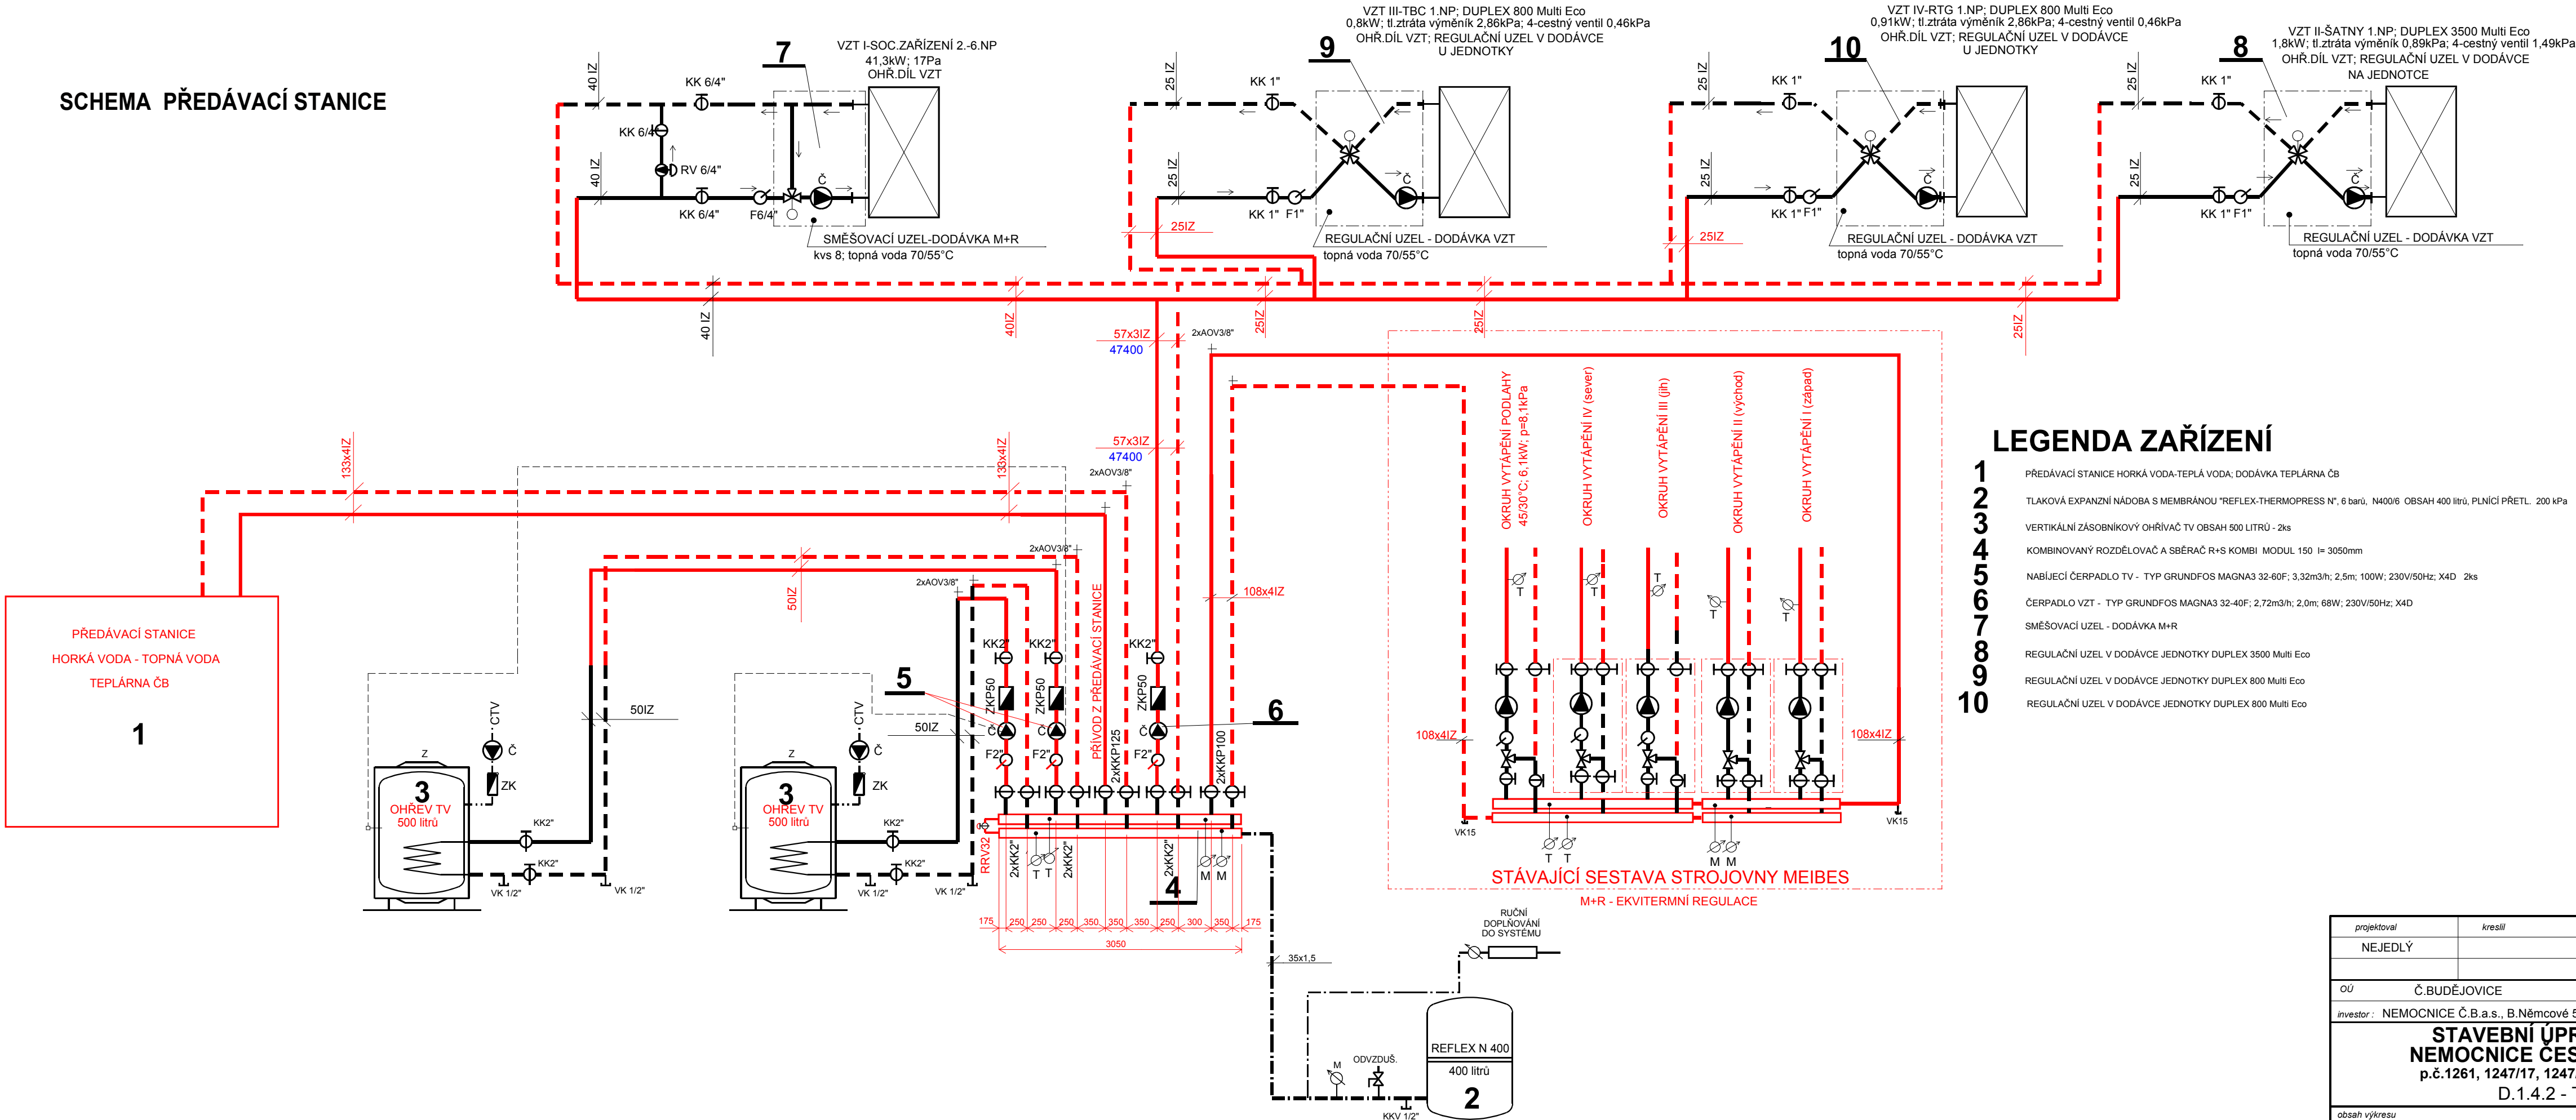

LEGENDA

	TOPNÁ VODA - NABĚHOVÁ 70C
	TOPNÁ VODA - ZPĚTNÁ 55C
	POJISTNÉ POTRUBÍ
	SPÁD POTRUBÍ
	STOUPAČKY ÚT
KK	KULOVÝ KOHOUT "GIACOMINI" R250D
F	FILTR ZÁVITOVÝ "PETINAROLI" TYP EMS
AOV	AUTOMATICKÝ ODVZDUŠŇOVACÍ VENTIL "GIACOMINI" R88
OV	ODVZDUŠŇOVACÍ VENTIL V 4320
VK	KULOVÝ VYPOUŠTĚCÍ KOHOUT "GIACOMINI" R608
T	TEPLOMĚR ROZSAH 0 - 120 C
M	MANOMETR ROZSAH 0 - 250 kPa
ZK	ZPĚTNÁ Klapka "EURA"
TRV	RADIÁTOROVÝ VENTIL ROHOVÝ "HEIMEIER" S TERMOSTAT. HLAVICÍ "K"
RŠ	UZAVÍRAČÍ A REGULAČNÍ RADIÁTOROVÉ ŠROUBENÍ ROHOVÉ "REGULUX" - HEIMEIER S VYPOUŠTENÍM
TPV	RADIÁTOROVÝ VENTIL PŘÍMÝ "HEIMEIER" S TERMOSTAT. HLAVICÍ "K"
PŠ	UZAVÍRAČÍ A REGULAČNÍ RADIÁTOROVÉ ŠROUBENÍ PŘÍMÉ "REGULUX" - HEIMEIER S VYPOUŠTENÍM
HEI 4340 -K	TERMOSTATICKÁ HLAVICE HEIMEIER TYP "K"
PŠ-VEKOLUX	VEKOLUX-ŠROUBENÍ S KULOVÝMI KOHOUTY PRO KOMPAKTNÍ VENTILOVÁ TĚLESA "KORADO"

LEGENDA ZAŘÍZENÍ

- PŘEDÁVACÍ STANICE HORKÁ VODA-TEPLÁ VODA; DODÁVKA TEPLÁRNA ČB
- TLAKOVÁ EXPANZNÍ NÁDOBA S MEMBRÁNOU "REFLEX-THERMOPRESS N", 6 barů, N400/6 OBSAH 400 litrů, PLNÍČÍ PŘETL. 200 kPa
- VERTIKÁLNÍ ZÁSOBNÍKOVÝ OHŘÍVAČ TV OBSAH 500 LITRŮ - 2ks
- KOMBINOVANÝ ROZDĚLOVAČ A SBĚRAČ R+S KOMBI MODUL 150 l= 3050mm
- NABÍJEČÍ ČERPADLO TV - TYP GRUNDFOS MAGNA3 32-60F; 3,32m3/h; 2,5m; 100W; 230V/50Hz; X4D 2ks
- ČERPADLO VZT - TYP GRUNDFOS MAGNA3 32-40F; 2,72m3/h; 2,0m; 68W; 230V/50Hz; X4D
- SMĚŠOVACÍ UZEL - DODÁVKA M+R
- REGULAČNÍ UZEL V DODÁVCE JEDNOTKY DUPLEX 3500 Multi Eco
- REGULAČNÍ UZEL V DODÁVCE JEDNOTKY DUPLEX 800 Multi Eco
- REGULAČNÍ UZEL V DODÁVCE JEDNOTKY DUPLEX 800 Multi Eco

projektoval	kreslil	odp.projektant	ved.projektant	PROJEKČNÍ KANCELÁŘ Nejedlý Václav Gregorova 2424 397 01 Písek email: vnejedly@cbox.cz tel.: 0420 777214628
NEJEDLÝ		NEJEDLÝ	ING.ARCH.PROKOP	
		IČO: 11315431		
OÚ	Č.BUDĚJOVICE	MÚ (Ob.ú.)	Č.BUDĚJOVICE	
investor : NEMOCNICE Č.B.a.s., B.Němcové 585/54, Č.Budějovice 7, 370 01 Č.Budějovice				
STAVEBNÍ ÚPRAVY PAVILONU I NEMOCNICE ČESKÉ BUDĚJOVICE p.č.1261, 1247/17, 1247/1, k.ú. České Budějovice 7 D.1.4.2 - TPS VYTÁPĚNÍ				datum 03/2019 form.: 3 A4
				účel: ZDS
				měřitko: -
				zak.číslo: 030-2018
obsah výkresu				paré číslo: číslo výkr.: D.1.4.2.11
SCHEMA STROJOVNY				