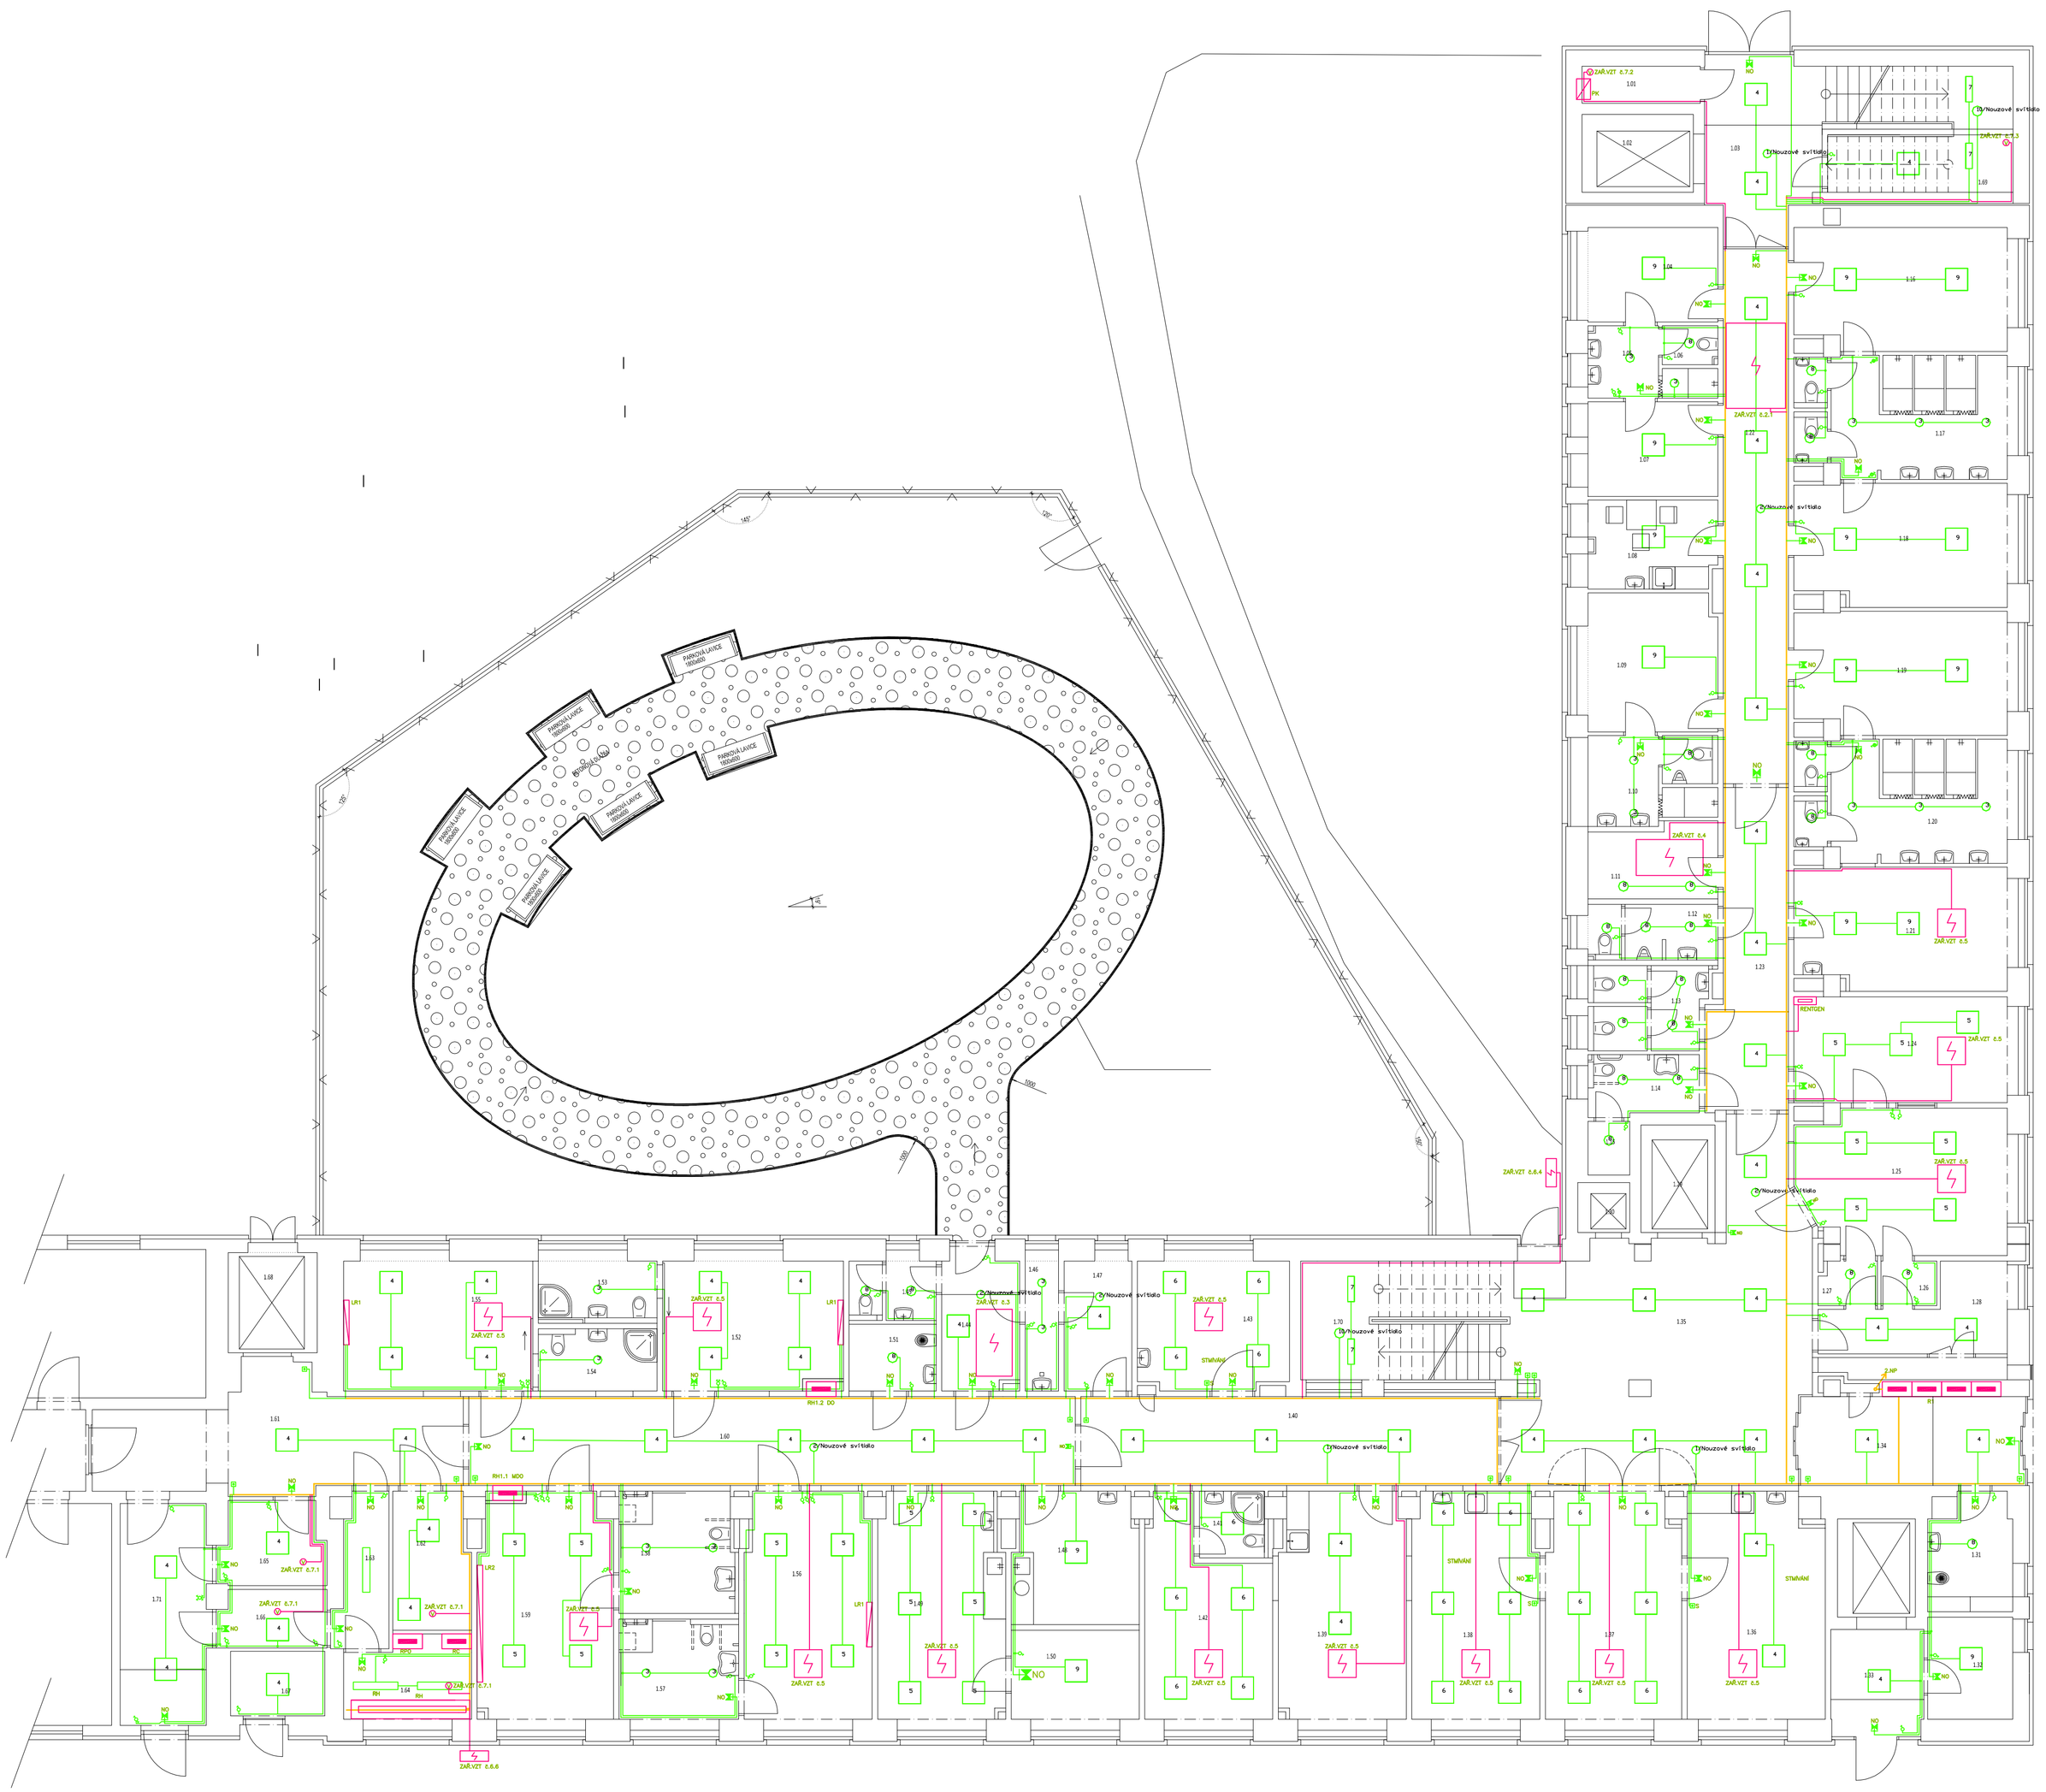
ZAŘ.VZT 6.7.2
ZAŘ.VZT 6.7.1
ZAŘ.VZT 6.6
ZAŘ.VZT 6.4
ZAŘ.VZT 6.5
ZAŘ.VZT 6.3
Nouzové svítidlo
PŘÍPOJKA LAVICE VENKOVNÍ
PŘÍPOJKA LAVICE VENKOVNÍ
PŘÍPOJKA LAVICE VENKOVNÍ