




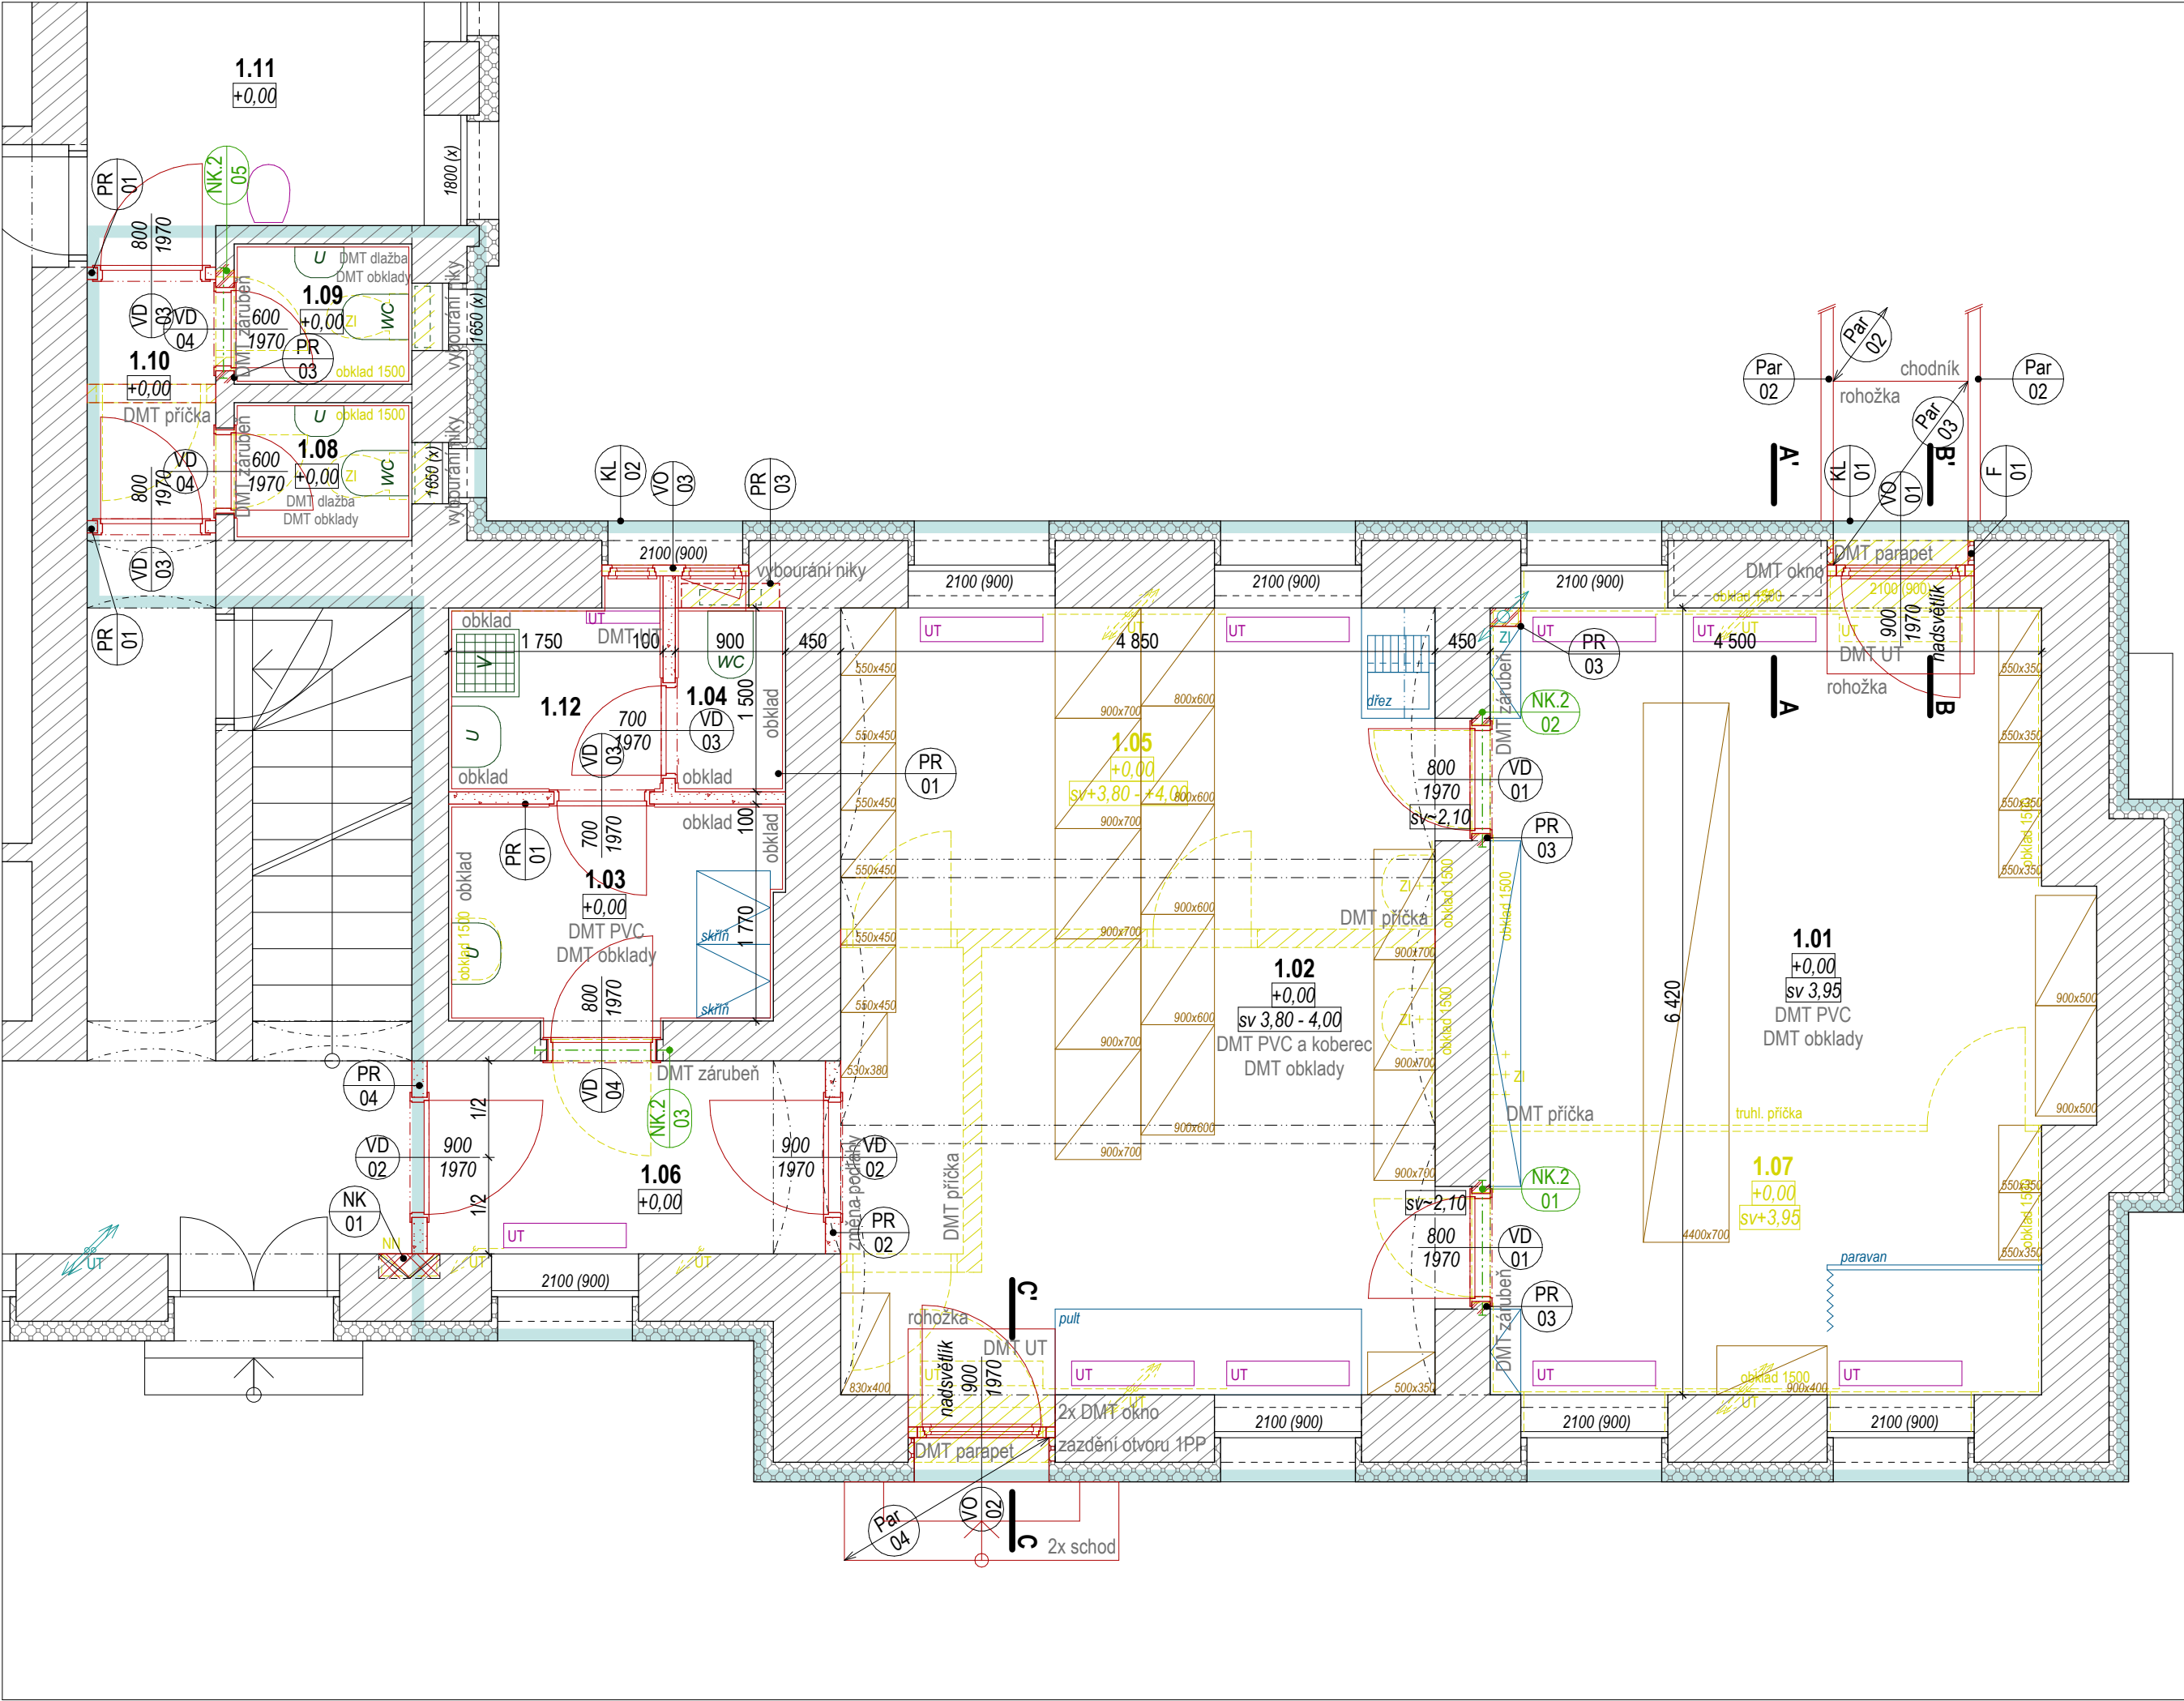


Řez A-A'
M 1:50 NÁVRH

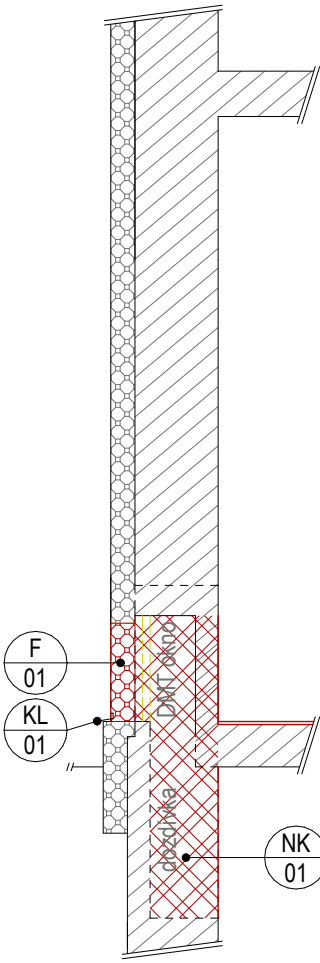

Řez B-B'
M 1:50 NÁVRH

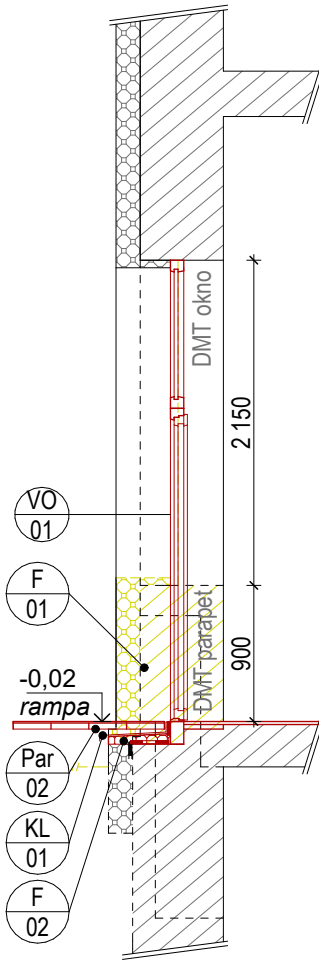

Řez C-C'
M 1:50 NÁVRH

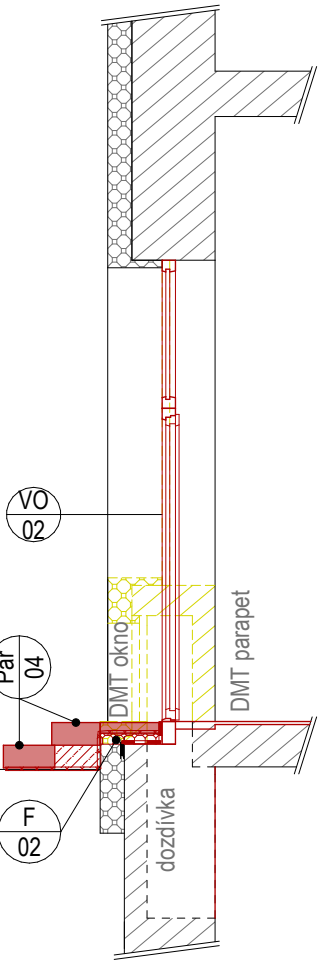

PŮDORYS 1.NP M 1:50 NÁVRH

LEGENDA MÍSTNOSTÍ

no.	stav	návrh	plocha
1.01	nevyužito	oficína	29,8
1.02	nevyužito	sklad	21,1
1.03	nevyužito	šatna / sklad	5,9
1.04	-	wc	1,2
1.05	nevyužito	zrušeno	-
1.06	chodba	chodba	5,1
1.07	nevyužito	zrušeno	-
1.08	wc	wc	1,6
1.09	wc	wc	1,6
1.10	-	chodba	2,1
1.11	sklad	bez zásahu	-
1.12	-	úklid	2,1

LEGENDA

	STAV konstrukce (bez rozlišení nosnosti)
	stěny - předpokl. zdivo CP
	stropy - nezjištěno
	stáv. ETICS

	stáv. otopné těleso
	stáv. stoupačka
	stáv. rozváděč NN

NÁVRH

rozsah akce
demolice / demontáž

beton prostý

nosné zdivo - dozdivka
CP na MVC, tl. 150-600mm
nenosné zdivo - příčka, vyzdivka
CP na MVC (alt. příčkovka), tl. 100-150mm
montovaná SDK příčka
SDK, tl. 100-125mm
instalační přízdívka
SDK, tl. 150-200mm
nenosné krytování
SDK, tl. 50-200mm
tepelná izolace - ETICS
EPS, tl. 50-160mm
tepelná izolace - ETICS
XPS, tl. 50-160mm

+0,00 = čistá podlaha 1.NP

	1m	2m			
			ING. ARCH. ZBYNĚK SKALA HAVLÍČKOVA 247, 386 01 STRAKONICE TEL: 383 323 436, MOB: 777 732 201 EMAIL: SKALA@STAATELIER.CZ		
STUPEN	stavební povolení a provádění stavby				
AKCE	Nemocnice Strakonice - Rekonstrukce oddělení odběru krve				ZAKÁZKA
STAVEBNÍK	Nemocnice Strakonice, a.s. Radomyšlská 336, 38601 Strakonice IČ: 26095181				ZODP. PROJ. ING.ARCH. ZBYNĚK SKALA TEL. 777 732 201
MÍSTO	areál Nemocnice Strakonice pč 588/1, st. 418 - kú Strakonice				VYPRAC. ING.ARCH. KRTOUS
OBSAH	Půdorys 1.NP - NÁVRH				MÉRITKO DATUM VÝKRES
					1:50 09/2018 P11