


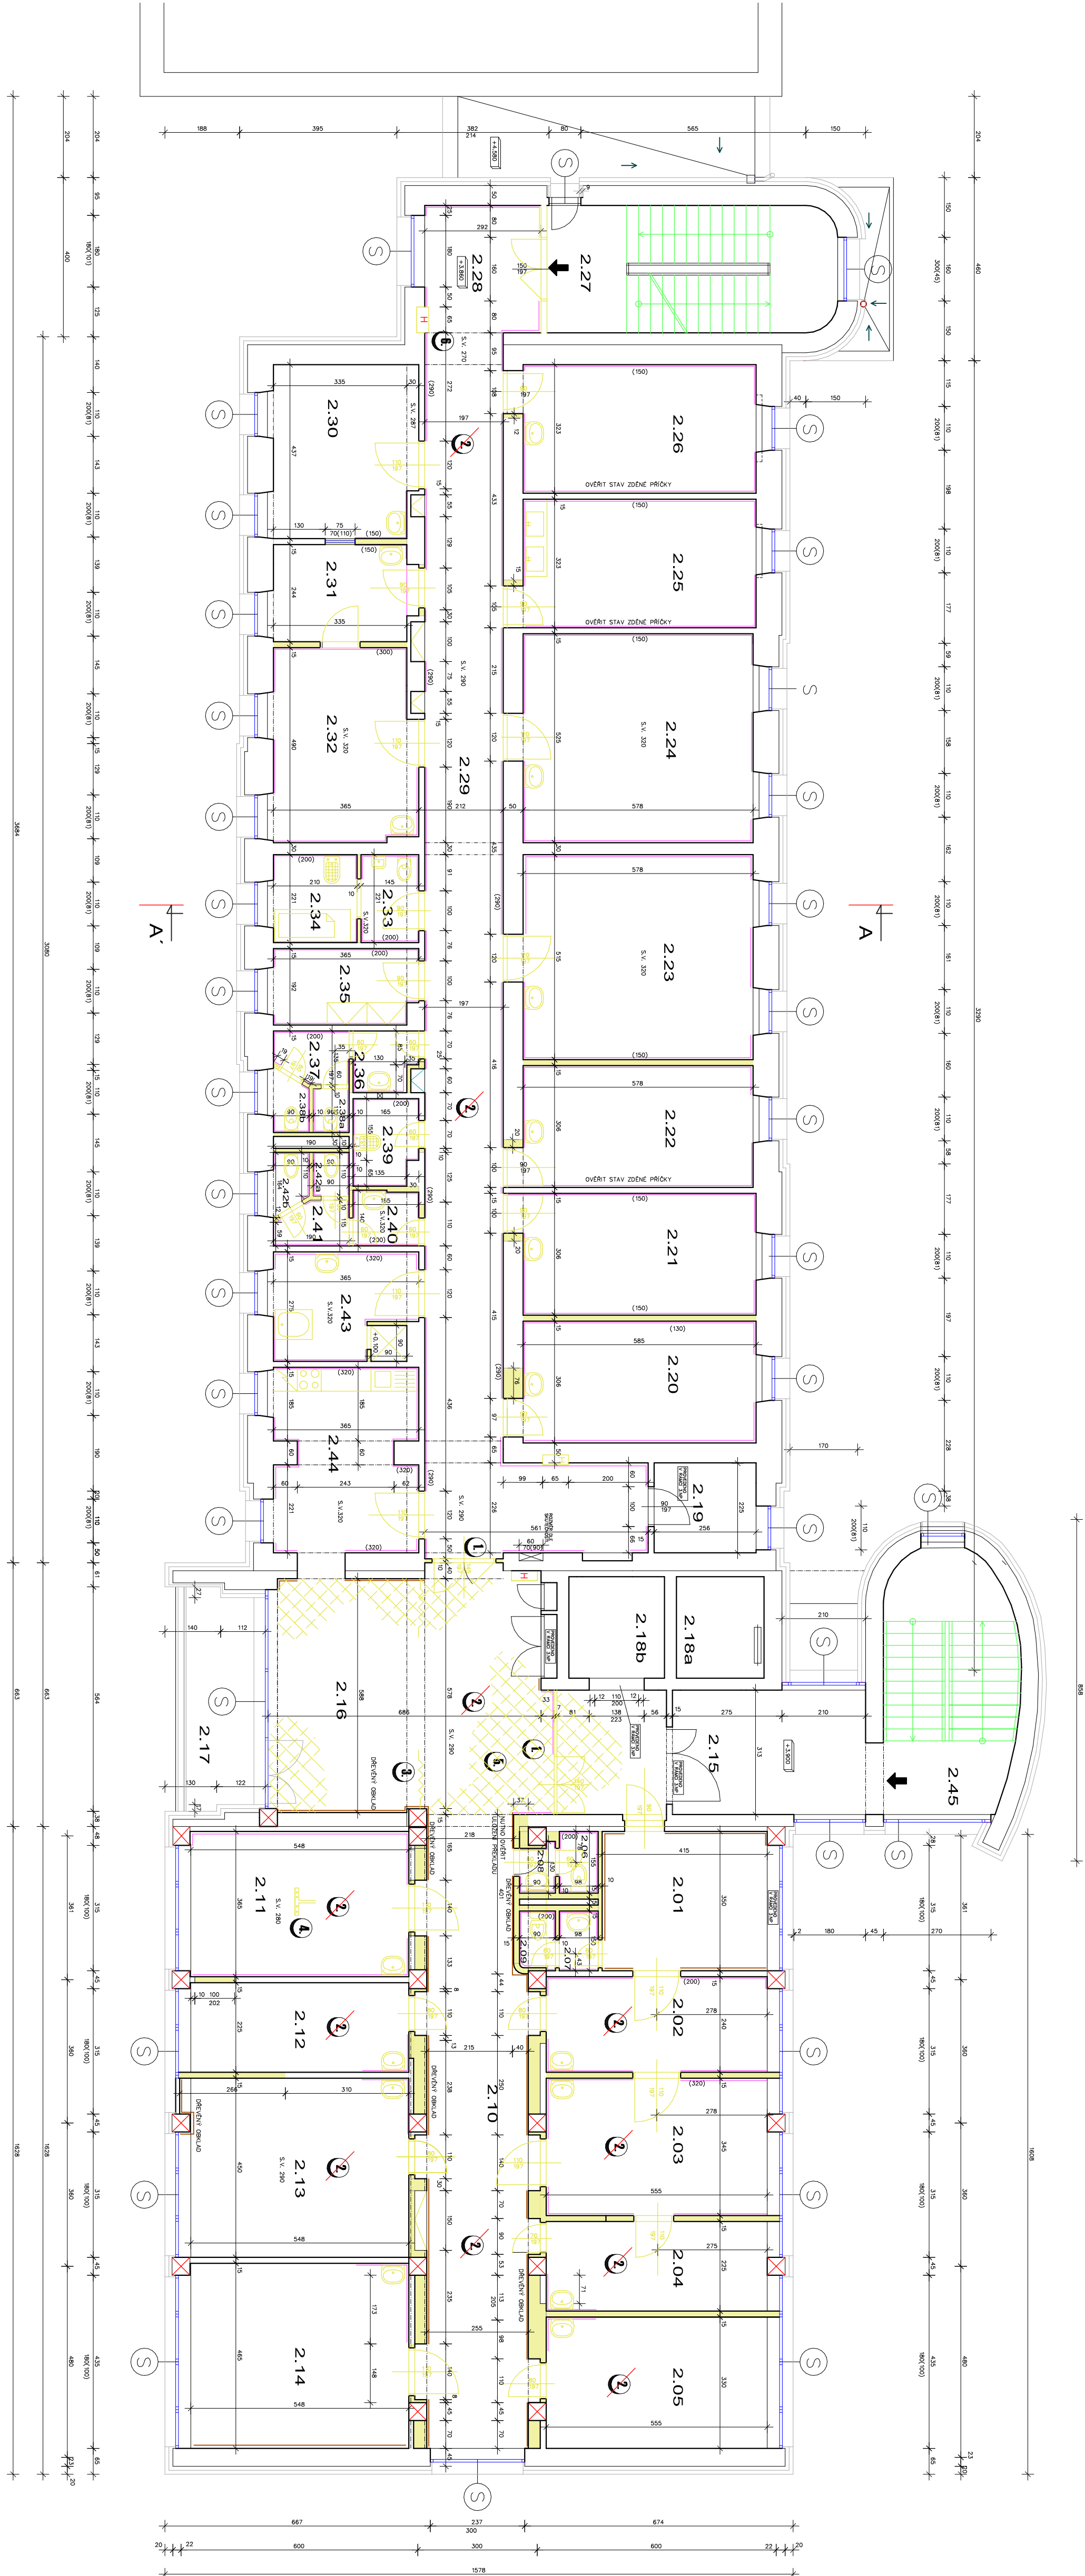



TABULKA MÍSTNOSTÍ

Č.M.	NÁZEV MÍSTNOSTI	PLOCHA m ²	DŘEV PODLAHY – OOSTRAŇENÍ
2.01	ČEKÁRNA	14,50	LINOEUM
2.02	PŘIPRAVNA	13,30	LINOEUM, SOKL
2.03	VÝŠETŘOVNA	19,15	LINOEUM
2.04	KANCELÁŘ – (VROCHNÍ SESTRA)	12,50	KERAMICKÁ DLAŽBA
2.05	INSPEKČNÍ POKOJ	18,32	LINOEUM, SOKL + KOBEREC
2.06	WC	1,67	KERAM. DLAŽ., BÍLÁ
2.07	UMÝVÁRNA	1,35	KERAM. DLAŽ., BÍLÁ
2.08	UMÝVÁRNA	1,51	KERAM. DLAŽ., BÍLÁ
2.09	WC	1,35	KERAM. DLAŽ., BÍLÁ
2.10	CHODBA	57,99	KERAMICKÁ DLAŽBA/ MRAMOR
2.11	VÝŠETŘOVNA	19,98	KERAM. DLAŽ., BÍLÁ
2.12	SEKRETARIÁT	12,30	LINOEUM, SOKL
2.13	PRACOVNA – PŘÍMAŘ	24,60	LINOEUM, SOKL + KOBEREC
2.14	ÚČEBNA	25,46	LINOEUM
2.15	CHODBA	24,22	MRAMOROVÁ PODLAHA
2.16	ODPOČINKOVÝ PROSTOR/RECEPCE	23,2	MRAMOROVÁ PODLAHA
2.17	BALKON	9,8	KERAMICKÁ DLAŽBA
2.18a	VZT ŠACHTA	5,76	–
2.19	SEŘEZOVNÁ	5,79	KERAMICKÁ DLAŽBA
2.20	POKOJ č.1	17,9	KERAMICKÁ DLAŽBA
2.21	POKOJ č.2	17,9	KERAMICKÁ DLAŽBA
2.22	POKOJ č.3	17,60	KERAMICKÁ DLAŽBA
2.23	SKLAD	22,74	KERAMICKÁ DLAŽBA + KOBEREC
2.24	POKOJ č.4	30,32	KERAMICKÁ DLAŽBA
2.25	POKOJ č.5	18,9	KERAMICKÁ DLAŽBA
2.26	POKOJ č.6	18,9	KERAMICKÁ DLAŽBA
2.27	SCHODIŠTĚ	23,05	KERAMICKÁ DLAŽBA
2.28	PŘEDSÍN	9,34	KERAMICKÁ DLAŽBA
2.29	CHODBA	69,03	KERAMICKÁ DLAŽBA
2.30	POKOJ č. 7 – IZOLACE	15,59	KERAMICKÁ DLAŽBA
2.31	MÍSTNOST – SESTRA	8,57	KERAMICKÁ DLAŽBA
2.32	SESTŘERNA	17,22	KERAMICKÁ DLAŽBA
2.33	WC	3,20	KERAMICKÁ DLAŽBA
2.34	SKLAD S LŮŽKEM	4,64	KERAMICKÁ DLAŽBA
2.35	SKLAD MATERIÁLU	6,84	KERAMICKÁ DLAŽBA
2.36	UMÝVÁRNA – ŽENY	2,31	KERAMICKÁ DLAŽBA
2.37	CHODBA WC	2,27	KERAMICKÁ DLAŽBA
2.38a	WC – ŽENY	1,00	KERAMICKÁ DLAŽBA
2.38b	WC – ŽENY	1,23	KERAMICKÁ DLAŽBA
2.39	ÚKLID	3,44	KERAMICKÁ DLAŽBA
2.40	UMÝVÁRNA – MUŽI	2,23	KERAMICKÁ DLAŽBA
2.41	CHODBA WC	1,93	KERAMICKÁ DLAŽBA
2.42a	WC – MUŽI	1,00	KERAMICKÁ DLAŽBA
2.42b	WC – MUŽI	1,22	KERAMICKÁ DLAŽBA
2.43	KUPELNA	9,61	KERAMICKÁ DLAŽBA
2.44	KUCHYNKA	16,32	KERAMICKÁ DLAŽBA
2.45	SCHODIŠTĚ	21,00	–
2.46	KUCHYNKA	16,32	KERAMICKÁ DLAŽBA

ZOOPOVEDNÝ PROJEKTANT	VYPRACOVAL
Ing. arch. Ivana Gahrnerová	Ing Jan Gahrner
MÍSTO: Nemocnice Jirchůvých Hradů - pavilon A, k.ú. Jirchův Hrad	
INVESTOR: Nemocnice Jirchůvých Hradů U nemocnice 380/III, 373 38	FORMÁT
AKCE: STAVEBNÍ ÚPRAVY 2.NP - 3.NP PAVILONU "A"	DATAUM
PRÉSTAVBA DĚTSKÉHO ODDĚLENÍ NA LÚDŇ	ÚČEL
DĚLARČITELSTVO STAVEBNÍ ČÁSTI - 2 ČÁSTI - 2.NP	DPS
	ZÁK. Č.
	ARCH. Č.
OBSAH: PŮDORYS 2.NP - STÁRY STAV, BOURACÍ PRÁCE	MĚŘITVO
	ČÍSLO V.
	DĚL. L.



LEGENDA MATERIÁLŮ

-  MIRAMOVÁ PODLAHA – ODSTRANIT
 -  ODSTRANĚNÍ DŘEVĚNÉHO OBLOŽENÍ STĚN DO VÝŠKY STROPU
VĚTNĚ NOSNÉ KČE – CCA 120 MZ
 -  BOURANÉ KONSTRUKCE + KOMPLETNÍ ODSTRANĚNÍ PODLAHY
STAVAJÍCÍ ZDIVO (TL. CCA 20 cm)
 -  ODSTRANĚNÍ VEŠKERÝCH OBKLADŮ
HLAVNÍ VSTUPY DO OBJEKTU

BOURÁNÍ A DEMONTÁŽE

- OPOJENÍ ZÁKMOVÉ ČASTI OD VNITŘNÍCH ROZVODŮ ELEKTRO. VODY, SLABOPROVODNÝCH ROZVODŮ, EPS, EZS
- DEMONTÁŽ ROZVODU ELEKTRO. VODY, EPS A EZS (OSVĚTLENÍ , ZÁSVĚK, ATD) DLE PD REVISEL
- DEMONTÁŽ POHLEDU A OSVĚTLENÍ
- DEMONTÁŽ ZABÍRAJÍCÍCH PŘEDMĚTŮ, OBKLADOVÝCH DLAŽEB A DŘEVĚNÉHO OBLOŽENÍ
- DEMONTÁŽ / PŘEMÍSTĚNÍ / USKLADNĚNÍ / NAHEŇ RADIÁTORŮ A ZPĚTNÁ MONTÁŽ DLE VÝKRESU D.1.1.b.10.
- BOURÁNÍ NENOSNÝCH PŘÍČEK VČETNĚ DYERŮ , PROSTUPŮ VZT (DLE VÝKRESU VZT)
- BOURÁNÍ OTVORŮ V NOSNÝCH STĚNÁCH – NEJPRVE PROVEDENÍ PŘEKLADY PRO OTVORY
- BOURÁNÍ STĚN – dle PD
- **ODSTRANĚNÍ PODLAHY V TL. 3,0 CM V CÍLE ZÁKMOVÉ PLOŠE ZÁKMOVÉHO PÁTRÁ (MÍSTA UŠAZENÍ OCEL. PROFILŮ DO PODLAHY VZD. VÝKRES D.1.1.b.2.**

POZNÁMKY

1. ODSRAŇENÍ SVĚTLÍKU – LUXFERY V GLE ŠÍŘI
 2. DEMONTÁŽ VEŠKÝCH HLINÍKOVÝCH PODHLEDŮ
 3. DEMONTÁŽ – ROLUJACÍ DVEŘE – KOŽENÉ
 4. STROPNÍ ROZVODY MEDIAČNÍCH PLYNŮ + PŘÍPOJENÍ PŘÍSTROJŮ – DEMONTÁŽ
 5. ODSRAŇENÍ MRAMOVÉ PODLAHY V CHODBĚ
 6. STAVAJÍCÍ OKNA – VÝMĚNA OKEN NEJÍ SOUČÁSTÍ TĚTO PROJEKTOVÉ DOKUMENTACE
 7. DEMONTÁŽ STAVAJÍCÍCH HYDRANTOVÝCH ŠKŘÍNÍ (2 KS)
- PROSTUP STROPNÍ KONSTRUKCI PRO VZT (55/250, 18/180M)
PROSTUPY STAVAJÍCIMI KONSTRUKCEMI (STĚNY) PRO VZT DLE VÝŘESU VZT 2.NP