


NEMOCNICE TÁBOR - TRAFOSTANICE TS
schéma zapojení do stávajícího rozvaděče
BH

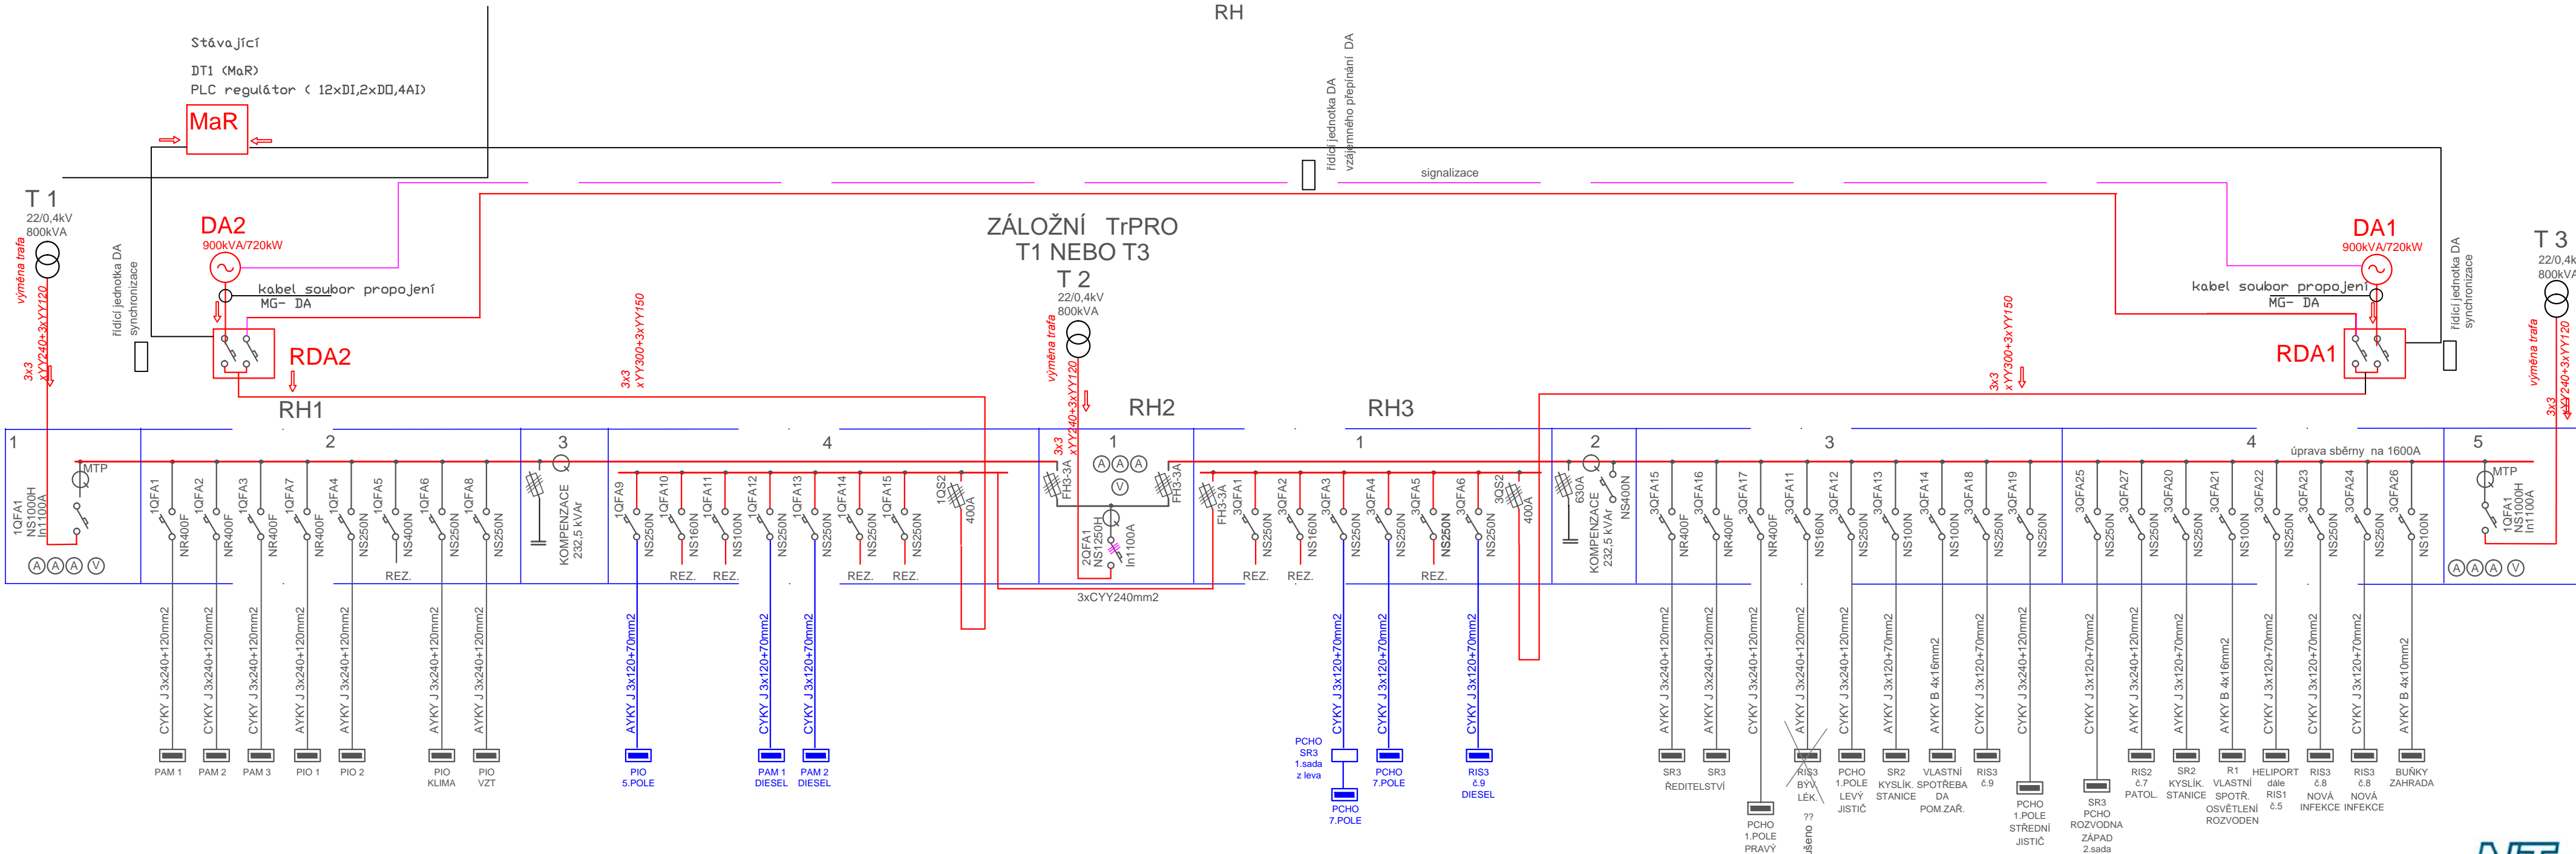

HL. INŽ. PROJEKTU	VYPRACOVAL	KRESLIL	VEDOUČÍ ÚTVARU	PROJEKČNÍ ELEKTRO Ing. Frant. Mráz Líská 144 C Bu tel 602 146 587, 386 462 535
	Ing. Frant. Mráz	Frant. Mráz		
KRAJ	JIHOČESKÝ			DRUH PROJEKTU DPS
INVESTOR	NEMOCNICE TÁBOR a.s. Kpt. Jaroše 25 TÁBOR			
NÁZEV AKCE	ÚPRAVY ELEKTRO NAPÁJENÍ AREÁLU NEMOCNICE			ZAKÁZKA 12/2018 KOPIE ARCH. Č. FORMÁT DATUM 11.11.2019
STAVEBNÍ OBJEKT:	TRAFOSTANICE I			MĚŘÍTKO
OBSAH VÝKRESU	SCHÉMA ROZVADĚČE RH1,2,3 zapojení s dn. stavby (dn. rozvaděče RH			č. VÝKRESU E-6.1