


NEMOCNICE TÁBOR - TRAFOSTANICE TS1
schéma zapojení po úpravě rozvaděče RH

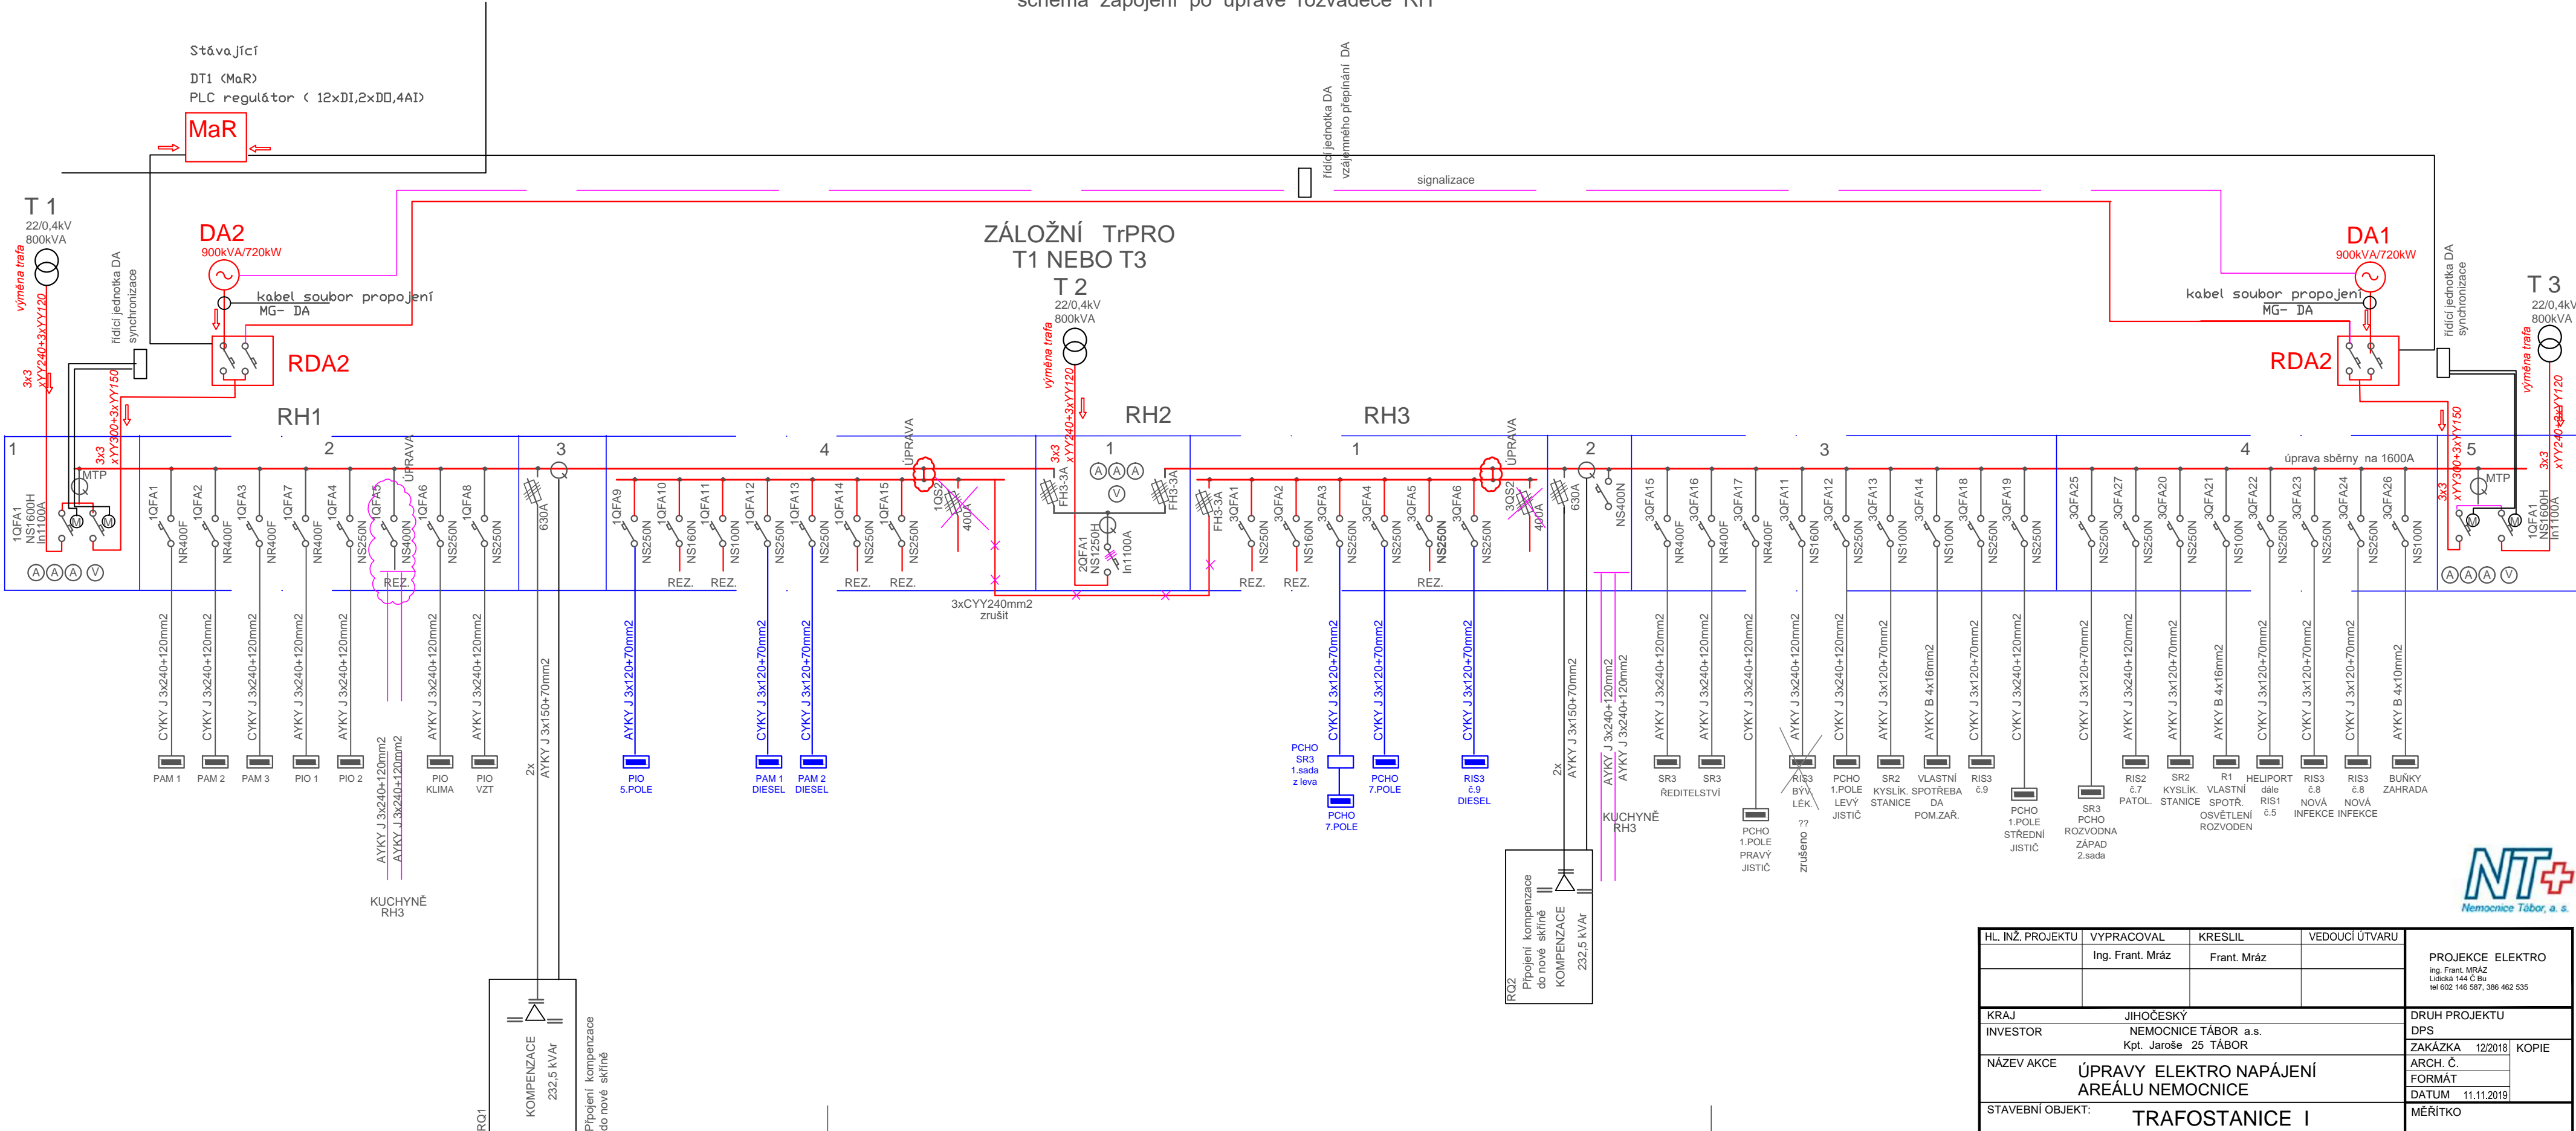

HL. INŽ. PROJEKTU	VYPRAČOVAL	KRESLIL	VEDOUČÍ ÚTVÁRU	PROJEKCE ELEKTRO Ing. Frant. Mráz Lidická 144 C Bu tel 602 146 567, 386 462 535
	Ing. Frant. Mráz	Frant. Mráz		
KRAJ	JIHOČESKÝ			DRUH PROJEKTU
INVESTOR	NEMOCNICE TÁBOR a.s. Kpt. Jaroše 25 TÁBOR			DPS
NÁZEV AKCE	ÚPRAVY ELEKTRO NAPÁJENÍ AREÁLU NEMOCNICE			KAZÁKKA 12/2018 ARCH. Č. _____ FORMÁT _____ DATUM 11.11.2019
STAVEBNÍ OBJEKT:	TRAFOSTANICE I			MĚŘITKO
OBSAH VÝKRESU	SCHEMA ÚPRAVA ROZVADĚČE RH1,2,3 konečné			Č. VÝKRESU E-6.2