


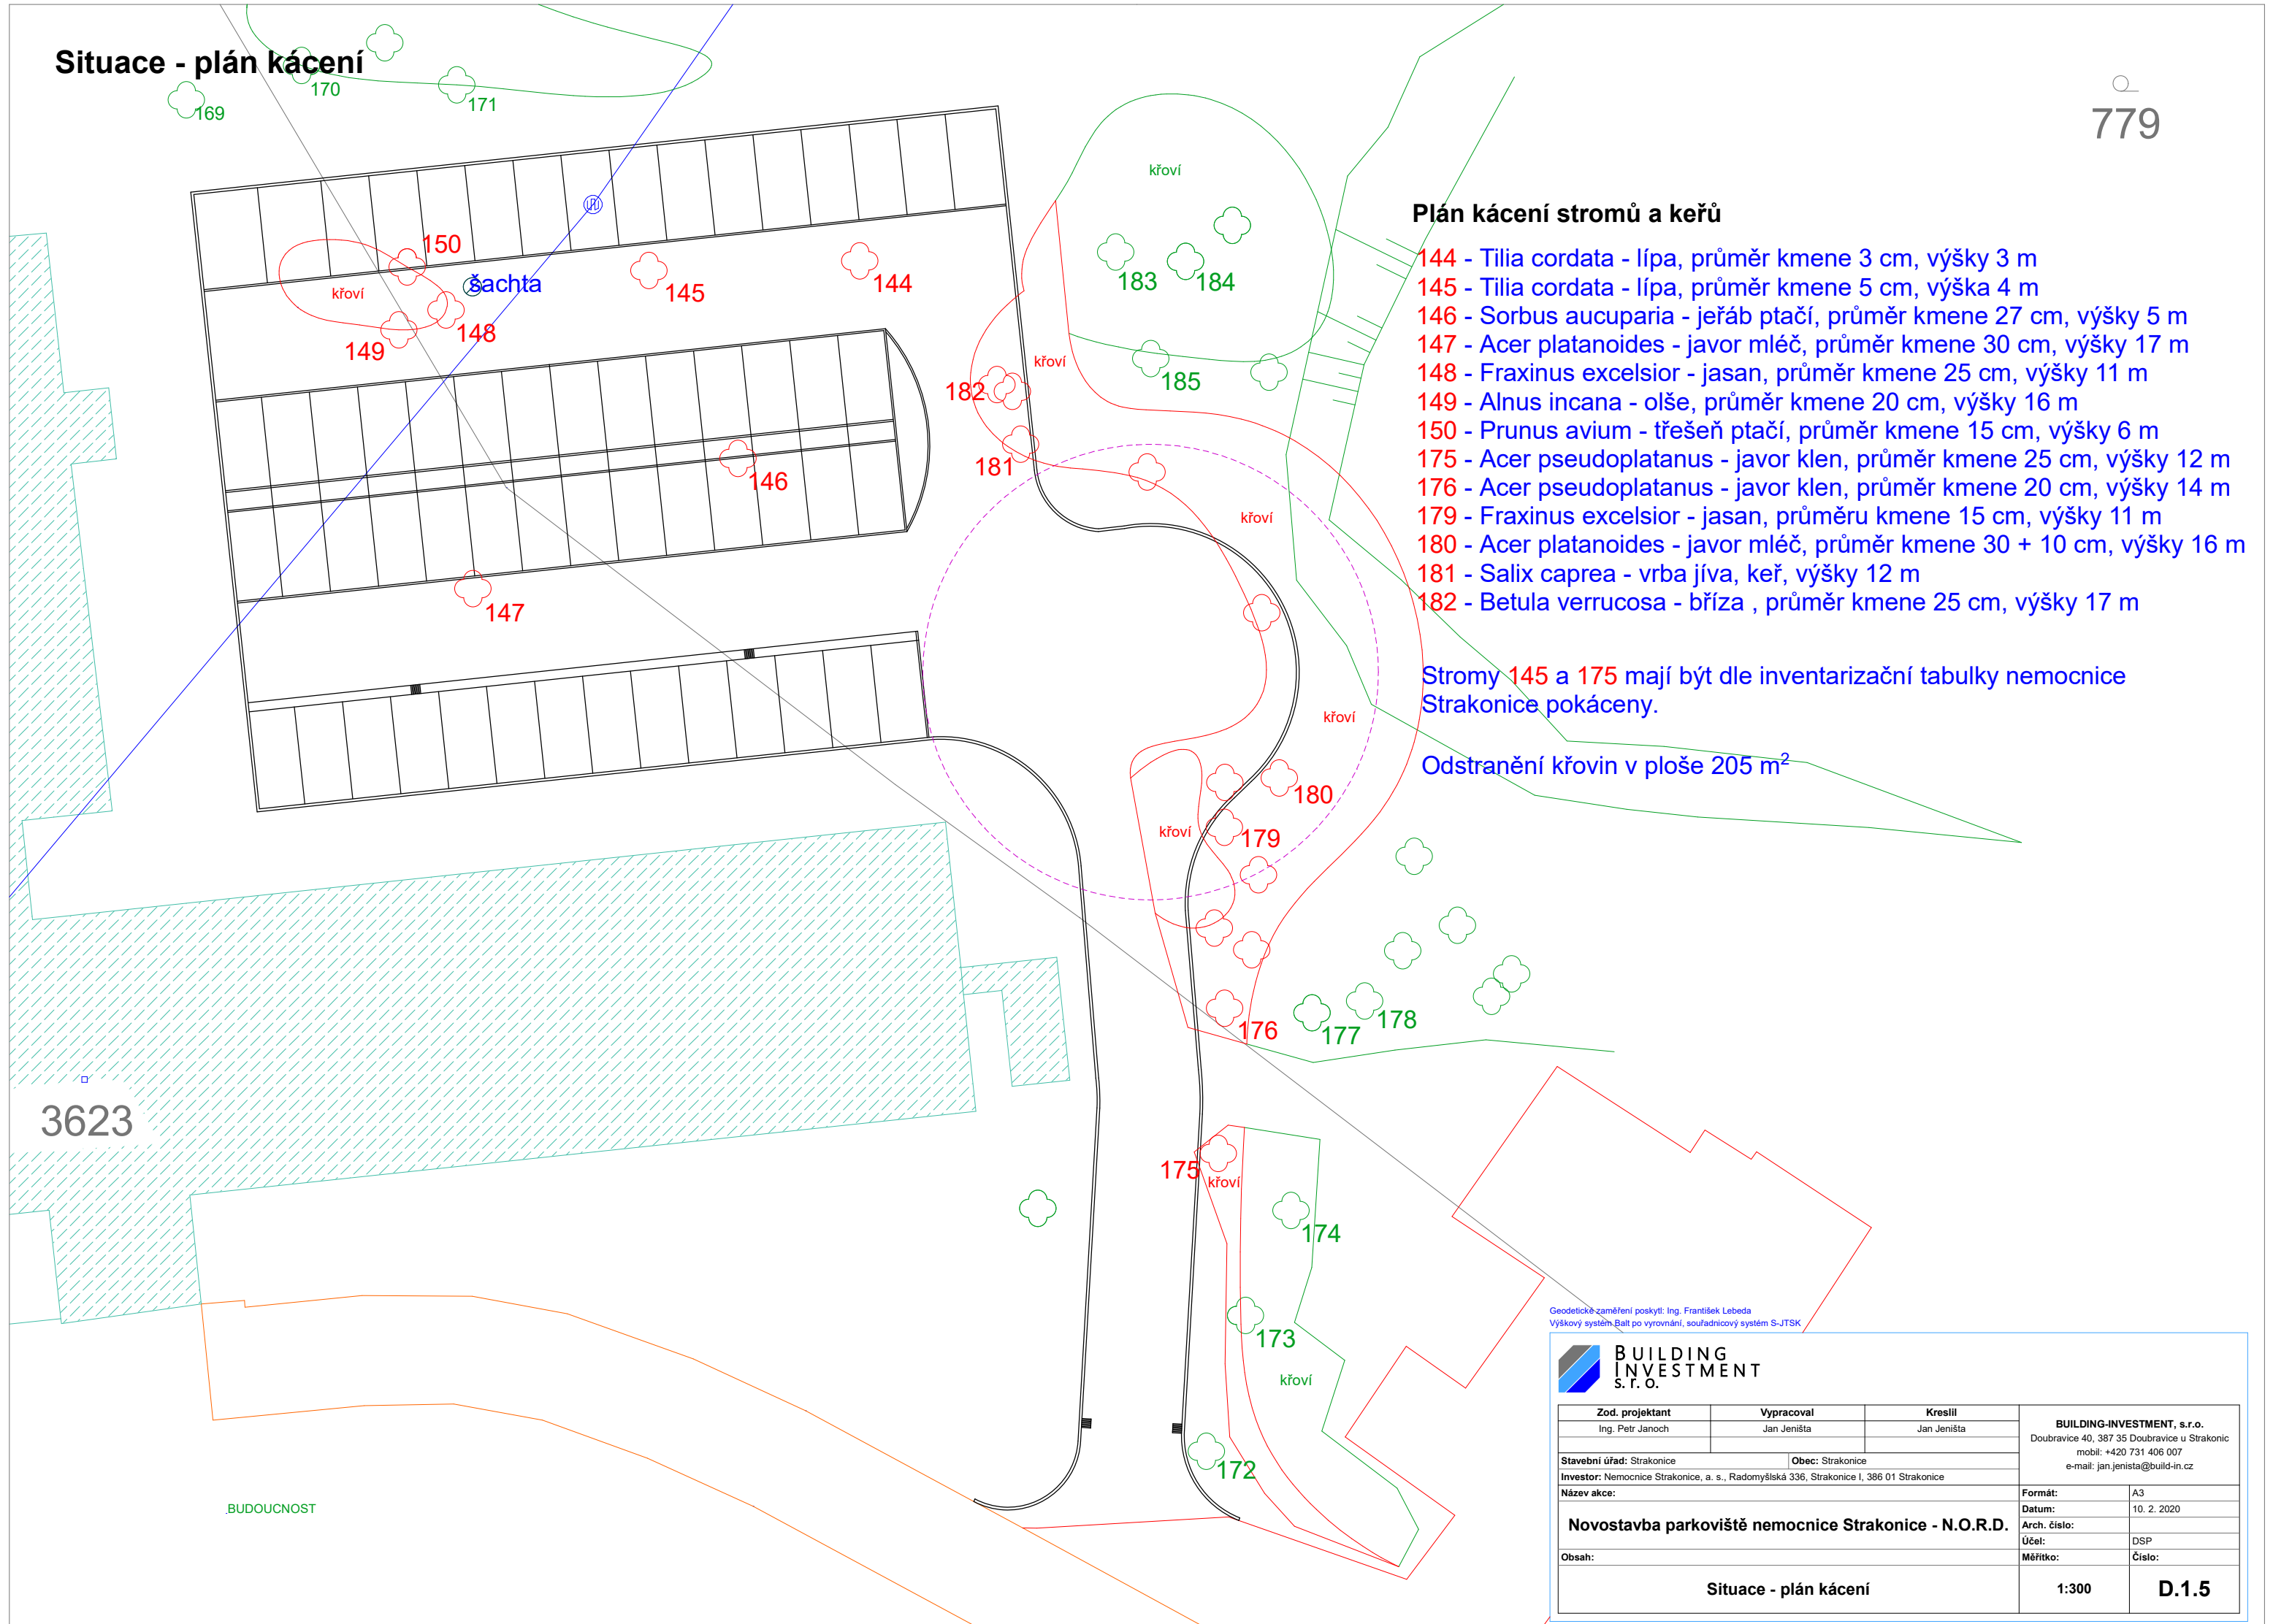

Geodetické zaměření poskytl: Ing. František Lebeda
Výškový systém: Balt po vyrovnání, souřadnicový systém S-JTSK



Zod. projektant		Vypracoval		Kreslil		BUILDING-INVESTMENT, s.r.o. Doubravice 40, 387 35 Doubravice u Strakonice mobil: +420 731 406 007 e-mail: jan.jenista@build-in.cz			
Ing. Petr Janoch		Jan Jeništa		Jan Jeništa					
Stavební úřad: Strakonice				Obec: Strakonice					
Investor: Nemocnice Strakonice, a. s., Radomyšlská 336, Strakonice I, 386 01 Strakonice									
Název akce:						Formát:		A3	
Novostavba parkoviště nemocnice Strakonice - N.O.R.D.						Datum:		10. 2. 2020	
						Arch. číslo:			
						Účel:		DSP	
Obsah:						Měřítko:		Číslo:	
Situace - plán kácení						1:300		D.1.5	