


Situace - náhradní výsadba

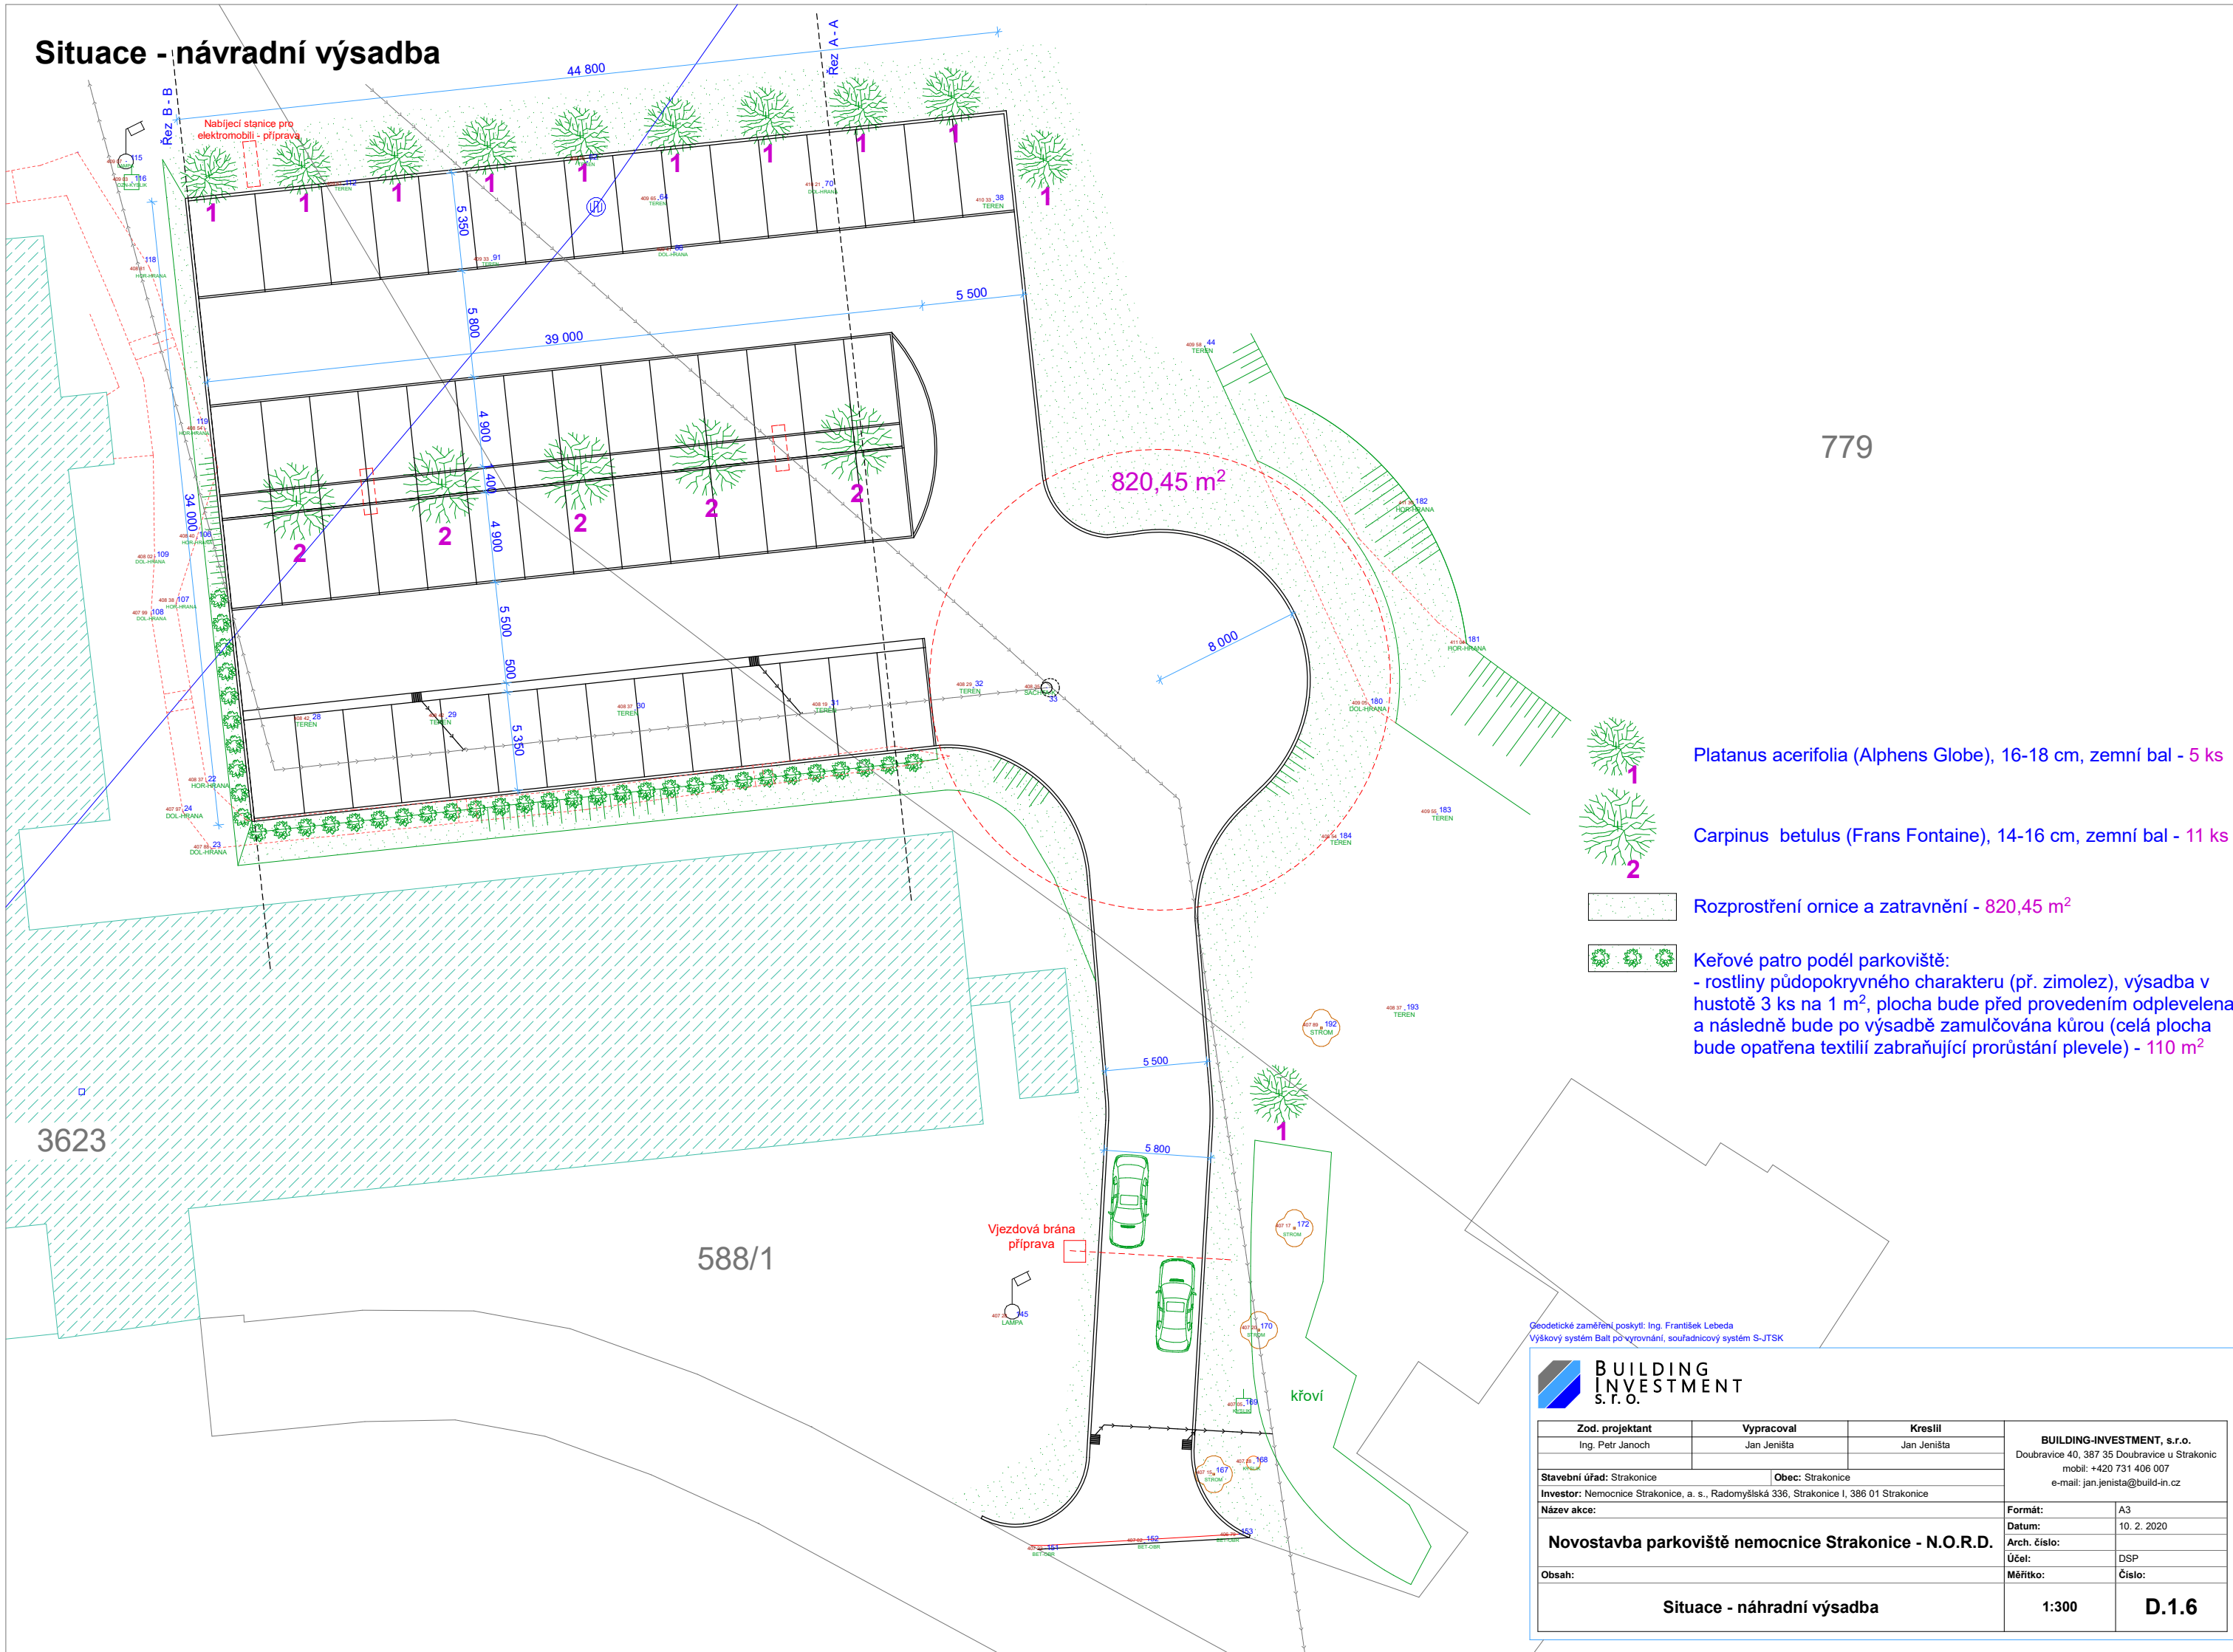

Platanus acerifolia (Alphens Globe), 16-18 cm, zemní bal - 5 ks

Carpinus betulus (Frans Fontaine), 14-16 cm, zemní bal - 11 ks

Rozproštění ornice a zatravnění - 820,45 m²

Keřové patro podél parkoviště:
- rostliny půdopokryvného charakteru (př. zimolez), výsadba v hustotě 3 ks na 1 m², plocha bude před provedením odplevelena a následně bude po výsadbě zamulčována kůrou (celá plocha bude opatřena textilií zabraňující prorůstání plevelů) - 110 m²

Geodetické zaměření poskytl: Ing. František Lebeda
Výškový systém Balt po vyrovnání, souřadnicový systém S-JTSK



Zod. projektant	Vypracoval	Kreslil	BUILDING-INVESTMENT, s.r.o. Doubravice 40, 387 35 Doubravice u Strakonice mobil: +420 731 406 007 e-mail: jan.jenista@build-in.cz	
Ing. Petr Janoch	Jan Jeništa	Jan Jeništa		
Stavební úřad: Strakonice		Obec: Strakonice		
Investor: Nemocnice Strakonice, a. s., Radomyšlská 336, Strakonice I, 386 01 Strakonice				
Název akce:			Formát:	A3
Novostavba parkoviště nemocnice Strakonice - N.O.R.D.			Datum:	10. 2. 2020
			Arch. číslo:	
			Účel:	DSP
Obsah:	Měřítko:		Číslo:	
Situace - náhradní výsadba			1:300	D.1.6