


LEGENDA MÍSTNOSTÍ


Č.M.	NÁZEV MÍSTNOSTI	m²	POVRCH PODLAHY	OZ	POVRCH STĚN	POVRCH STROPŮ
L-2.01	CHODBA	###	PVC 1	A1		SDK + KAZETOVÝ PODHLED SH 2000
L-2.02	ŠATNA ZAMĚSTNANCOV	###	PVC 1	A1/A2		SDK PODHLED SH 2000
L-2.03	WC ZAMĚSTNANCOV	###	PVC 2 (PROTISALUNĚ)	B1	KER. OKRAJ V 2000	IMPREGOVANÝ ŠDK PODHLED SH 2000
L-2.04	WC ZAMĚSTNANCOV	###	PVC 2 (PROTISALUNĚ)	B1/B2	KER. OKRAJ V 2000	IMPREGOVANÝ ŠDK PODHLED SH 2000
L-2.05	SPRCHA ZAMĚSTNANCOV	###	PVC 3 (PROTISALUNĚ)	B1	KER. OKRAJ V 2000	IMPREGOVANÝ ŠDK PODHLED SH 2000
L-2.06	POKOJ - 2L	###	PVC 1	A1		SDK PODHLED SH 2000
L-2.07	HYGIENCKÉ DZEMÍ	###	PVC 2 (PROTISALUNĚ)	B1	KER. OKRAJ V 2000	SDK PODHLED SH 2000
L-2.08	POKOJ - 2L	###	PVC 1	A1		SDK PODHLED SH 2000
L-2.09	HYGIENCKÉ DZEMÍ	###	PVC 2 (PROTISALUNĚ)	B1	KER. OKRAJ V 2000	IMPREGOVANÝ ŠDK PODHLED SH 2000
L-2.10	POKOJ - 2L	###	PVC 1	A1		SDK PODHLED SH 2000
L-2.11	HYGIENCKÉ DZEMÍ	###	PVC 2 (PROTISALUNĚ)	B1	KER. OKRAJ V 2000	SDK PODHLED SH 2000
L-2.12	POKOJ - 2L	###	PVC 1	A1		SDK PODHLED SH 2000
L-2.13	HYGIENCKÉ DZEMÍ	###	PVC 2 (PROTISALUNĚ)	B1	KER. OKRAJ V 2000	IMPREGOVANÝ ŠDK PODHLED SH 2000
L-2.14	POKOJ - 2L	###	PVC 1	A1		SDK PODHLED SH 2000
L-2.15	HYGIENCKÉ DZEMÍ	###	PVC 2 (PROTISALUNĚ)	B1	KER. OKRAJ V 2000	SDK PODHLED SH 2000
L-2.16	POKOJ - 2L	###	PVC 1	A1		SDK PODHLED SH 2000
L-2.17	HYGIENCKÉ DZEMÍ	###	PVC 2 (PROTISALUNĚ)	B1	KER. OKRAJ V 2000	IMPREGOVANÝ ŠDK PODHLED SH 2000
L-2.18	POKOJ - 2L	###	PVC 1	A1		SDK PODHLED SH 2000
L-2.19	HYGIENCKÉ DZEMÍ	###	PVC 2 (PROTISALUNĚ)	B1	KER. OKRAJ V 2000	IMPREGOVANÝ ŠDK PODHLED SH 2000
L-2.20	POKOJ - 2L	###	PVC 1	A1		SDK PODHLED SH 2000
L-2.21	HYGIENCKÉ DZEMÍ	###	PVC 2 (PROTISALUNĚ)	B1	KER. OKRAJ V 2000	IMPREGOVANÝ ŠDK PODHLED SH 2000
L-2.22	POKOJ - 2L	###	PVC 1	A1		SDK PODHLED SH 2000
L-2.23	HYGIENCKÉ DZEMÍ	###	PVC 2 (PROTISALUNĚ)	B1	KER. OKRAJ V 2000	IMPREGOVANÝ ŠDK PODHLED SH 2000
L-2.24	SKLAD	###	PVC 1	A1		SDK PODHLED SH 2000
L-S1	CHODBA KOM. VERTIKÁLY	###	KERAMICKÁ DLAŽBA	C1/C2		SDK + KAZETOVÝ PODHLED

- NEODMÁCHNĚ V LEGENDĚ NEPOPSANÉ MÍSTNOSTI, ŠKOL STAVAJÍCÍ A ZDRAVOTNÍ REZE ZMĚN POKUD NENÍ UVĚŘENO V ÚDŮVNĚ IMAX

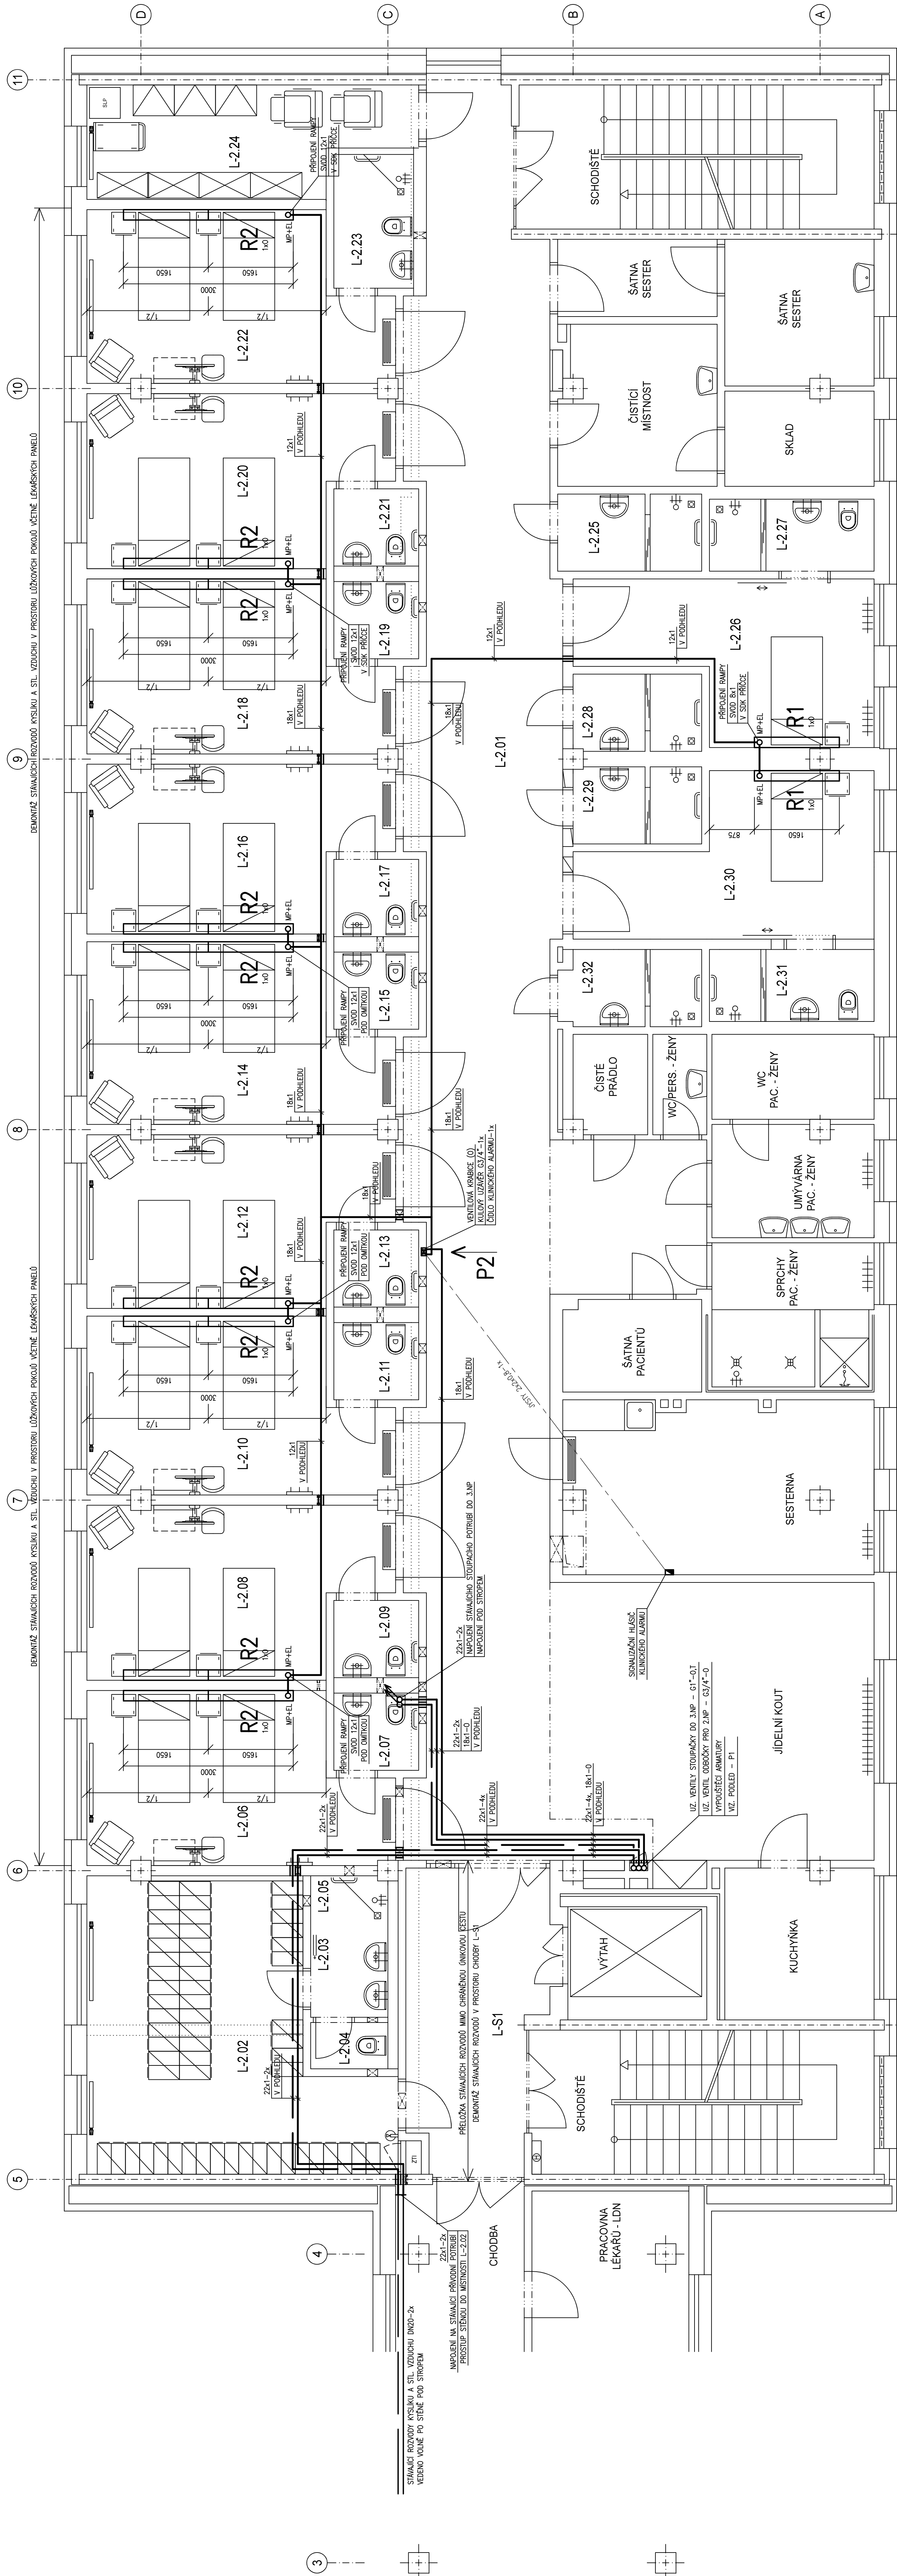


POHLED – P1

MĚŘITKO: NEJÍ

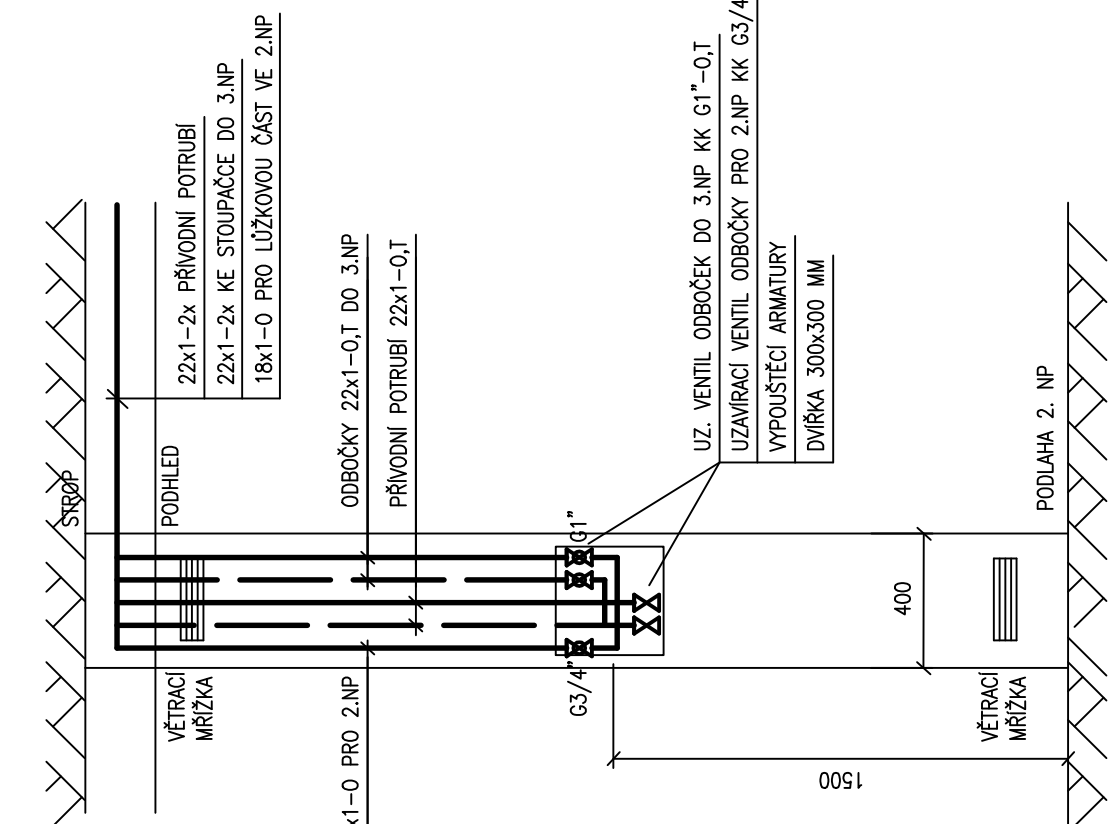

POHLED – P2

MĚŘITKO: NEJÍ

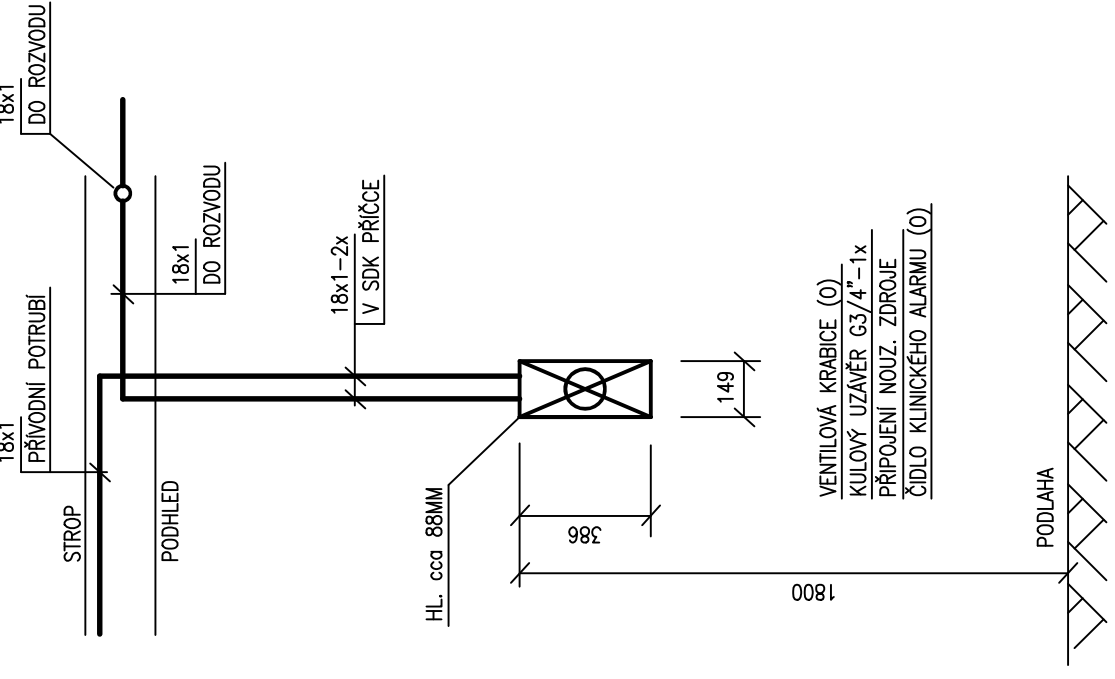

POTRUBNÍ ROZVODY NA CHODBĚ JSOU VEDENY PO STĚNĚ NEBO POD STROPĚM V TR. OBLIMÁKÁCH V ODVĚTRANĚM POHLEDU.
V SÍDLY K VENTILOVÉ KRABICI NA CHODBĚ JSOU VEDENY V ŠDK PŘÍČE.
V MÍSTNOSTECH JE VODOPRONE POTRUBÍ VEDENO V TR. OBLIMÁKÁCH V ODVĚTRANÝCH POHLEDECH.
V SÍDLY K LŮŽKOVÝM RAMPÁM JSOU VEDENY POD OMIKOU NEBO V ŠDK PŘÍČE.
TRASY POTRUBNÍCH ROZVODŮ NUTNO KOORDINOVAT S OSTATNÍMI ROZVODY.

R2	LŮŽKOVÁ OSVĚTLOVACÍ RAMPA PRO 2 LŮŽKA
	SIGNALIZAČNÍ HLÁSÍC KLINICKÉHO ALARMU
	VENTILOVÁ KRABICE
	VENTIL UZAMKACÍ LAHOVÝ
	KULOVÝ UZÁVĚR
	STOUPÁNÍ, KLESÁNÍ
	CHRAŇKA POTRUBÍ
	ROZVODNÉ POTRUBÍ STL. VZDUCHU (1)
	ROZVODNÉ POTRUBÍ KYSÍKU (0)

Investor:	Nemocnice Písek, a.s.
Projektant:	LT PROJEKT
Stavba:	Nová nemocnice Písek, 397 23 Písek
Objekt:	Rekonstrukce části 2. NP budovy L
Číslo výkresu:	1:50
Datum:	D.1.01.4e-101