

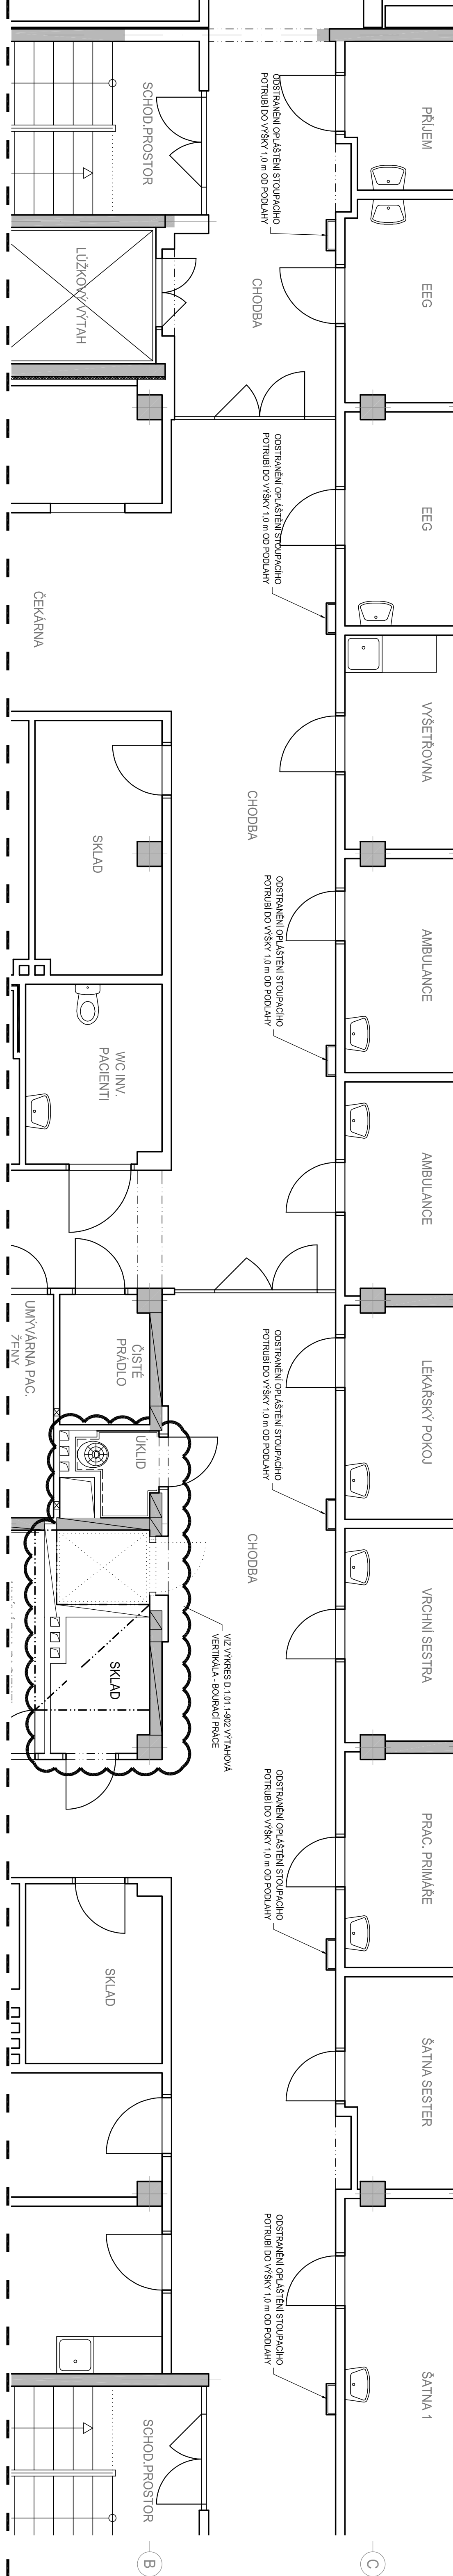


VÝŘEZ - 3.N

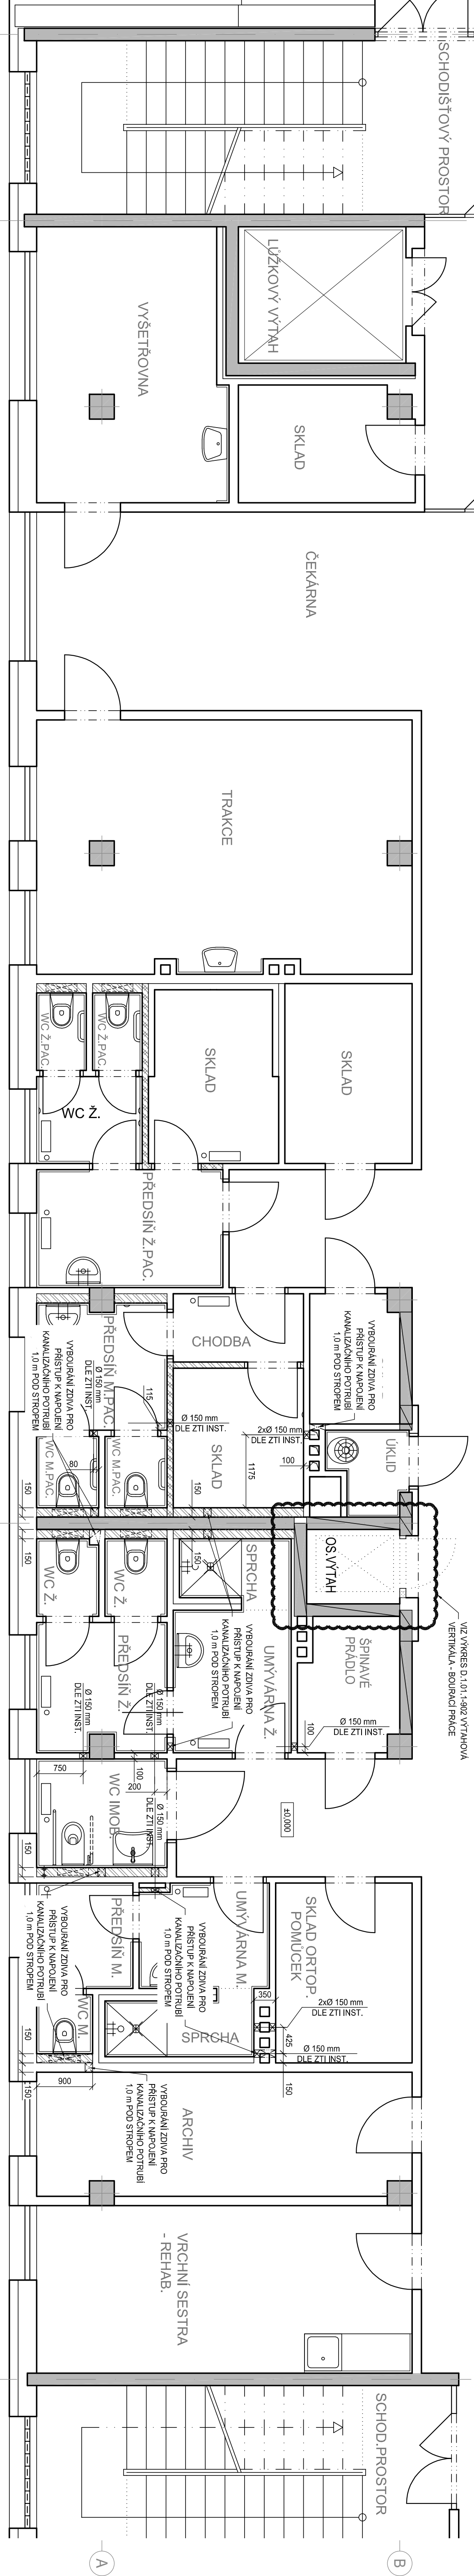

VÝŘEZ - 1.NP

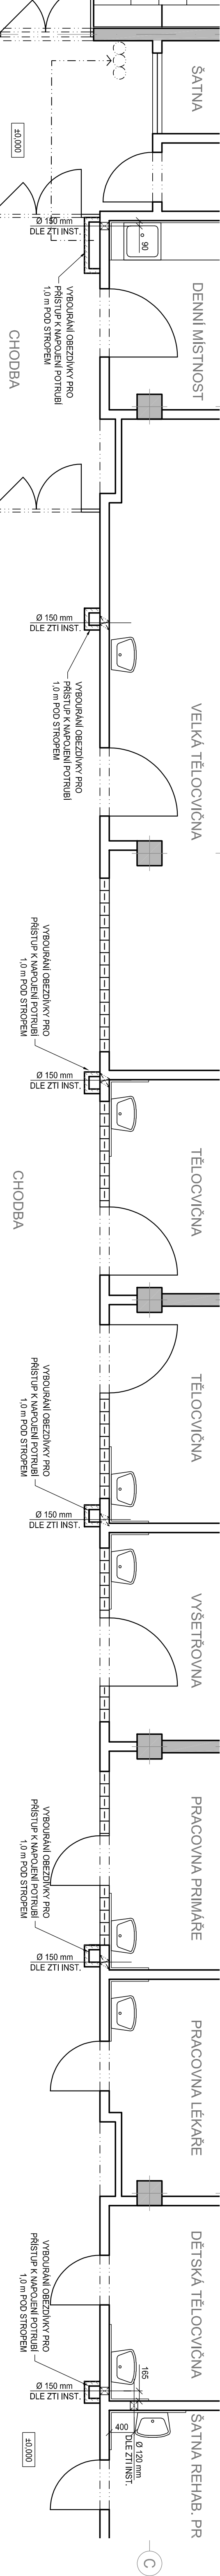


POZNÁMKA

- [illegible]

- PROJEKTOVÁ DOKUMENTACE BYLA VYPRACOVÁNA PODLE ČSN, VÝHLÁŠEK A ZÁKONŮ PLATNÝCH V DOBĚ JEJÍHO PŘEDÁNÍ OBJEDNATELI
- KONKRETNÍ TECHNICKÉ SPECIFIKACE VÝROBKŮ A MATERIÁLŮ OBSAŽENÉ V PROJEKTOVÉ DOKUMENTACI UDAJALI TECHNIČTÍ STANDARD STAVBY, JEDNOTLIVÝCH VÝROBKŮ A MATERIÁLŮ A JE MOŽNÉ JE PO DOHODĚ S INVESTOREM A PROJEKTNÍM ZMĚNIT

SCHÉMA AREÁLU

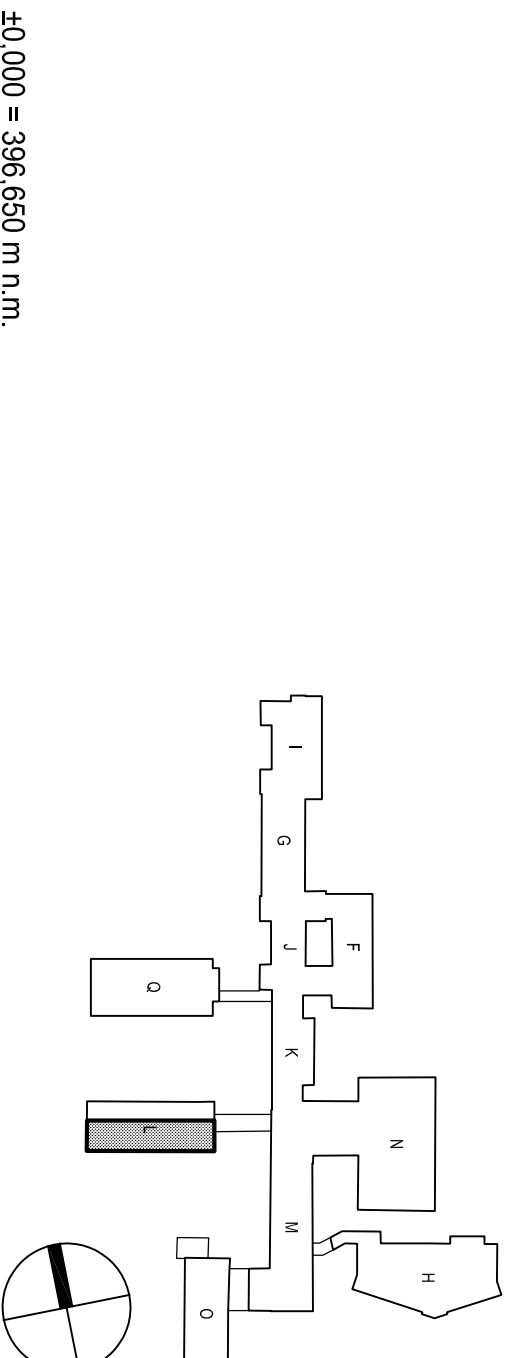

Revize	Vypracoval	Popis revize	Datum

LT PROJEKT PROJEKTOVNÍ ZPRACOVATEL STAVBY		Hlavní inženýr projektu: ING. PETR TOMÍČEK		Investitor: NEMOCNICE PÍSEK Karlův nádraží Písek	
Vedoucí projektanta zakázky: ING. PETR TOMÍČEK				Nemocnice Písek, a.s. Karlův nádraží Písek 397 23 Písek	
Projekt:		Zpracováno dle:		Autorizace:	
ASŘ		LT PROJEKT a.s., Kotelna 46, 616 00 Brno Tel.: +420 732 264 881 E-mail: petr.tomicek@ltprojekt.cz www: www.ltprojekt.cz			
Odpovědný projektant:		Výpracoval:		Kontroloval:	
ING. PETR TOMÍČEK		ING. OUDŘEL JÁN		ING. PETR TOMÍČEK	
Ing. <i>Petr Tomicek</i>		Ing. <i>Ján Oudřel</i>			
AKCE:		Zadávací číslo:		DPS 01 - 2020	
SOC. ZÁZEMÍ CHIR. ODDĚLENÍ - I. ETAPA		Datum:		02 - 2020	
REKONSTRUKCE ČÁSTI 2NP BUDOVY I		Stupeň:		PRO PROVEDENÍ STAVBY	
Objekt:		Formát:		10 A4	
Osazen:		Měřítok:		Číslo výkresu:	
PŮDORYS 1.N.P., 3.N.P - BOURACÍ PRÁCE		1:50		D.1.01.1-902	