


ELEKTRICKÁ POŽÁRNÍ SIGNALIZACE
NEMOCNICE PRACHATICE – ÚPRAVA LÉKÁRNY

EPS/230V,50Hz,50VA,24VDC

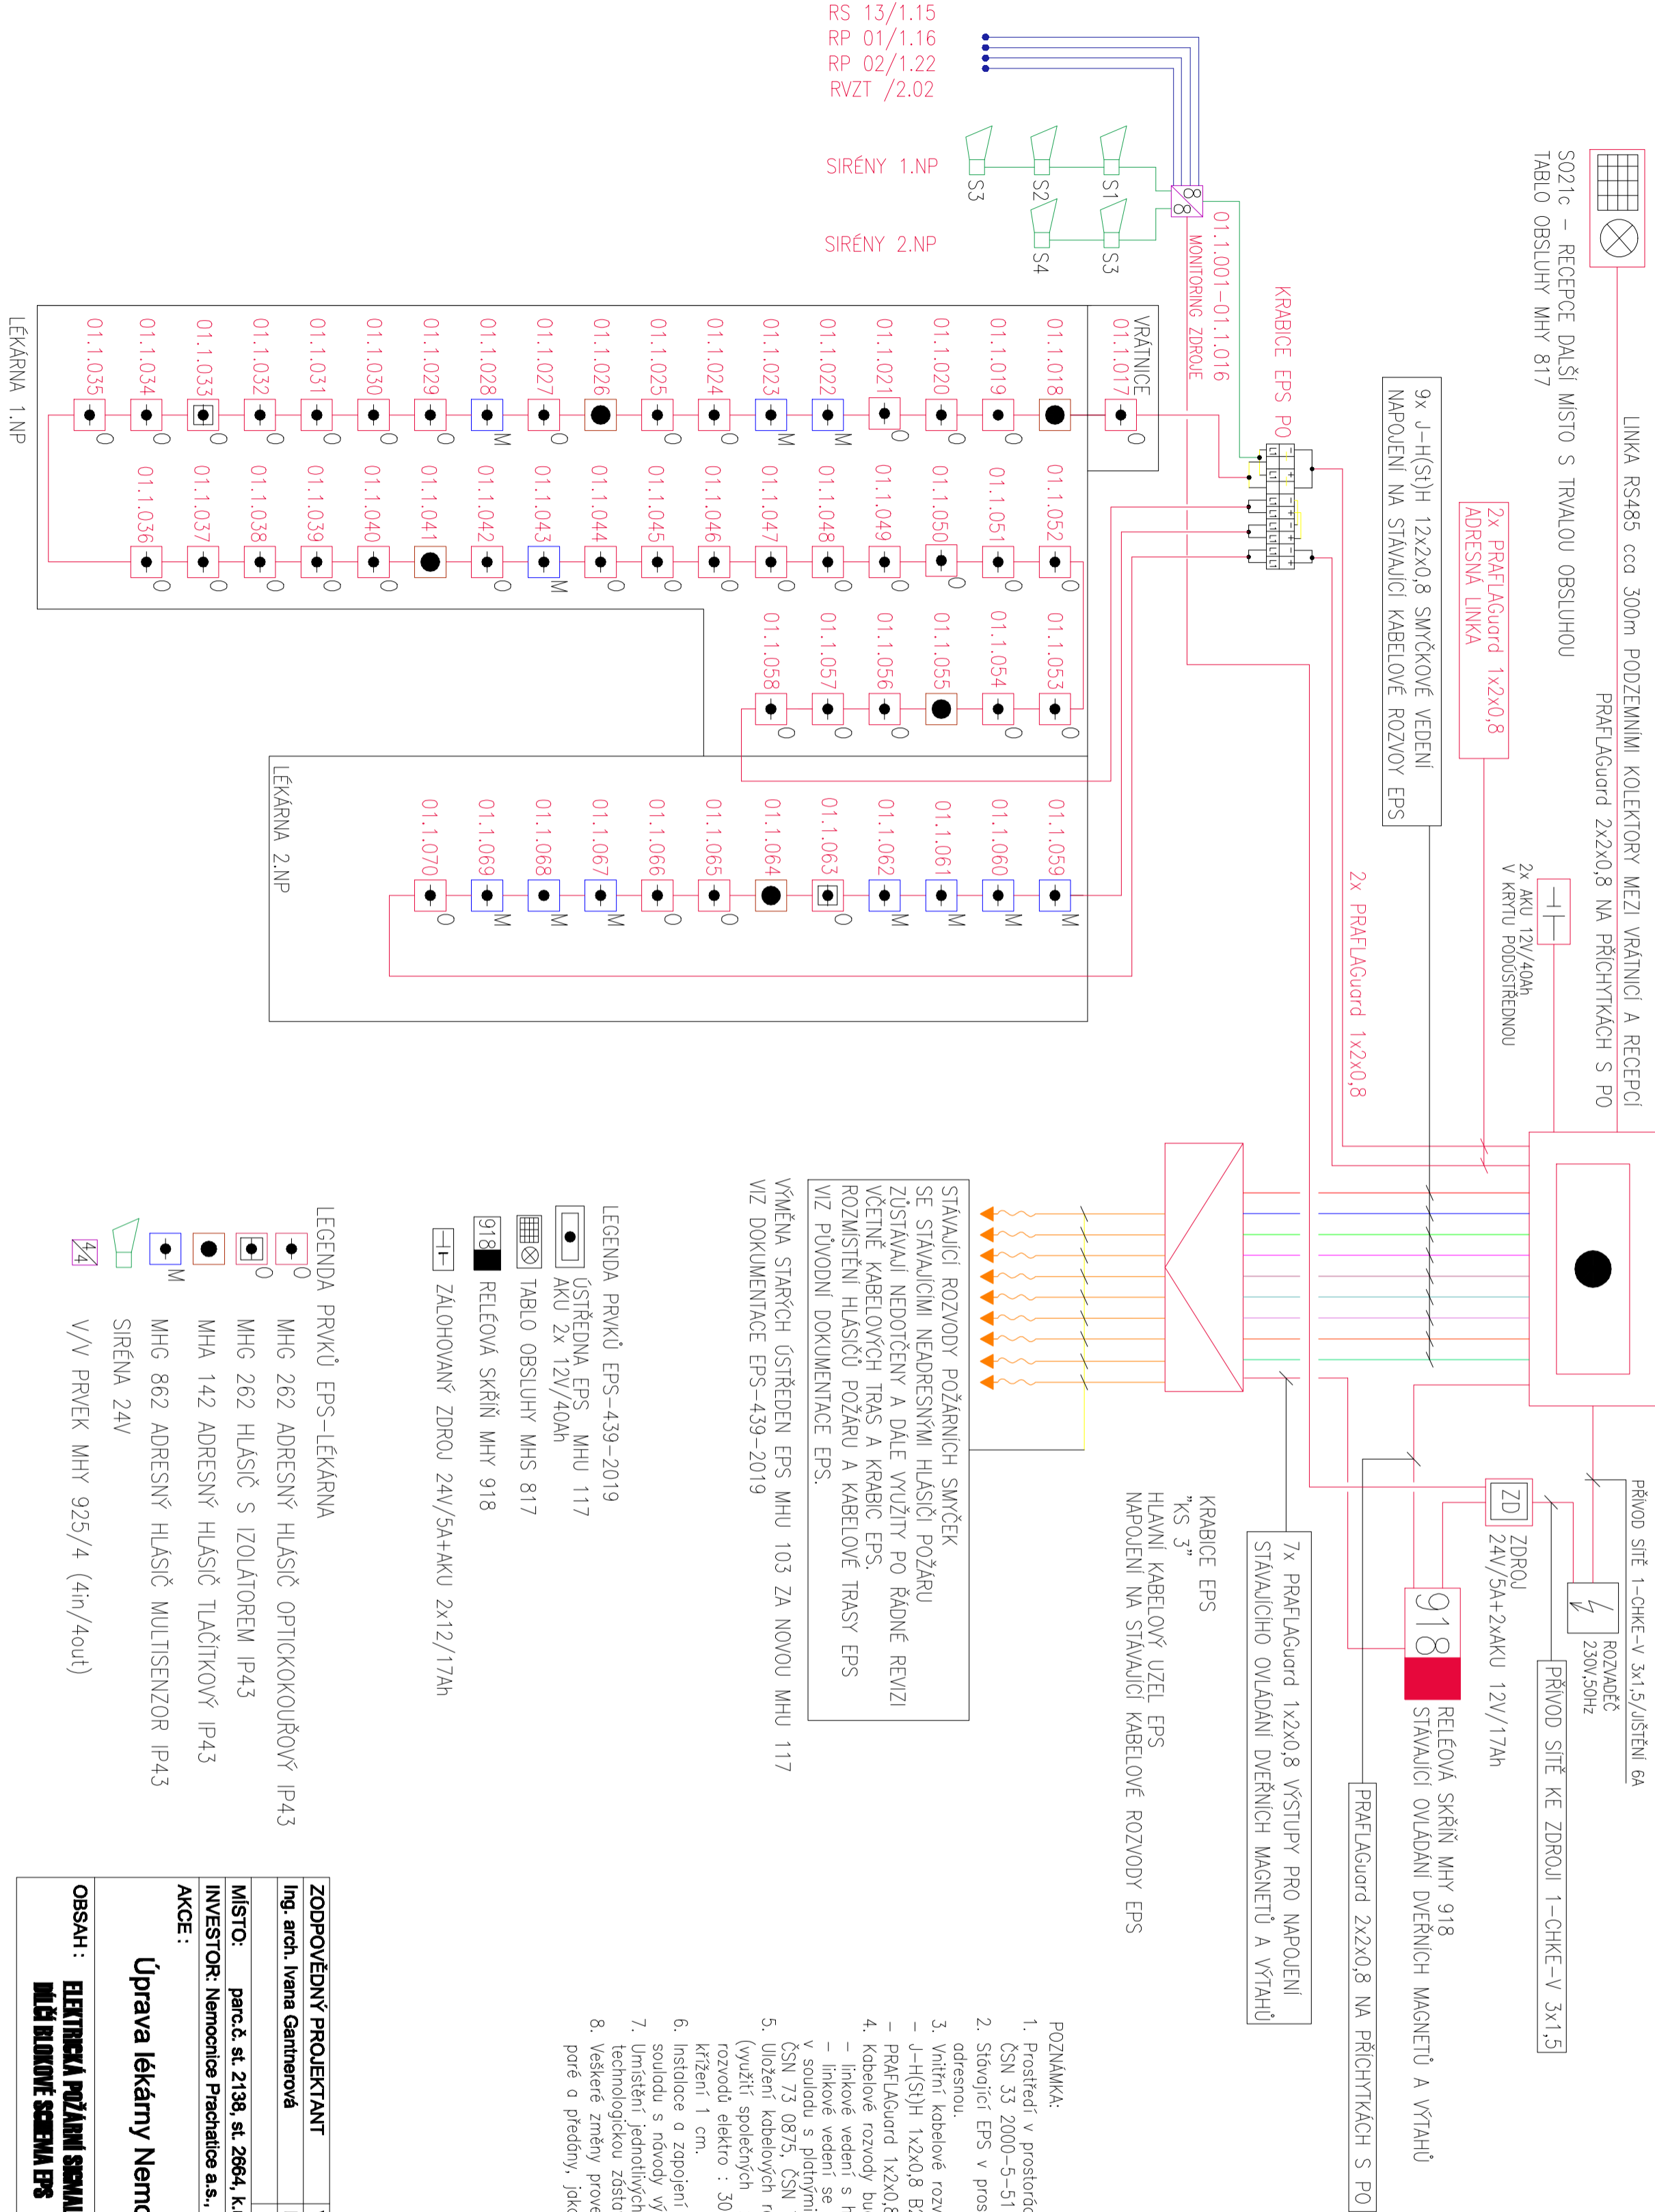

POZNÁMKA:

- Prostředí v prostorech s EPS je, dle ČSN 33 2000–4–41 ed.2 Z1 a ČSN 33 2000–5–51 ed.3, stánoveno jako normální.
- Stávající EPS v prostoru lékárny bude demontováno a nahrazeno novou adresnou.
- Vnitřní kabelové rozvody EPS budou provedeny kabelem:
 - J–H(S)tH 1x2x0,8 B2ca.s1.d1 – linkové vedení s hlásiči požáru
 - PRAFLAGuard 1x2x0,8 B2ca.s1.d1 – linkové vedení se sirénami, šířeny
- Kabelové rozvody budou uloženy na povrchu
 - linkové vedení s hlásiči požáru v tuhé trubce/jišťe na povrchu
 - linkové vedení se sirénami na jednotlivých příchytkách s PO v souladu s platnými předpisy zejména ČSN 34 2300, ČSN 34 2710, ČSN 73 0875, ČSN 73 0848, vyhl. 23/2001Sb., 268/20011Sb.
- Uložení kabelových rozvodů EPS může být koordinováno s ostatními rozvody (využití společných žlobů) za předpokladu dodržení odstupů od ostatních rozvodů elektro : 30cm při souběhu nad 5m, 6cm při souběhu do 5–ti m, křížení 1 cm.
- Instalace a zapojení jednotlivých prvků a kabelových tras bude provedena v souladu s návodů výrobce a bude provedeno oprávněnou organizací.
- Umístění jednotlivých prvků EPS bude při montáži koordinováno s technologickou zástavbou v daném prostoru.
- Veškeré změny provedené při montáži budou zaznamenány do montážního proté a předány, jako podklad pro zhotovení dokumentace skutečného provedení.

ZODPOVĚDNÝ PROJEKTANT		VYPRACOVAL	
Ing. arch. Ivana Gantnerová		Ing. M. Kulhavý	
MÍSTO:		ATELIER G+G s. r. o.	
INVESTOR: Nemocnice Prachatice a.s., Nebahnovská 101/5, 38301 Prachatice		Nádražní 589/II 377 01 Hlapy tel./fax 384 321 088 e-mail:info@atelierg.cz	
AKCE:		FORMÁT	
Úprava lékárny Nemocnice Prachatice a.s.		DATUM	
		ÚČEL	
		ZAK. Č.	
		ARCH. Č.	
		MĚŘÍTKO	
OBSAH: ELEKTRICKÁ POŽÁRNÍ SIGNALIZACE - EPS MĚŘÍ RUKOVĚ ŠEŘENIA EPS		ČÍSLO V.	
		1:100	
		D.1.4.5.4	