


STÁVAJÍCÍ STAV

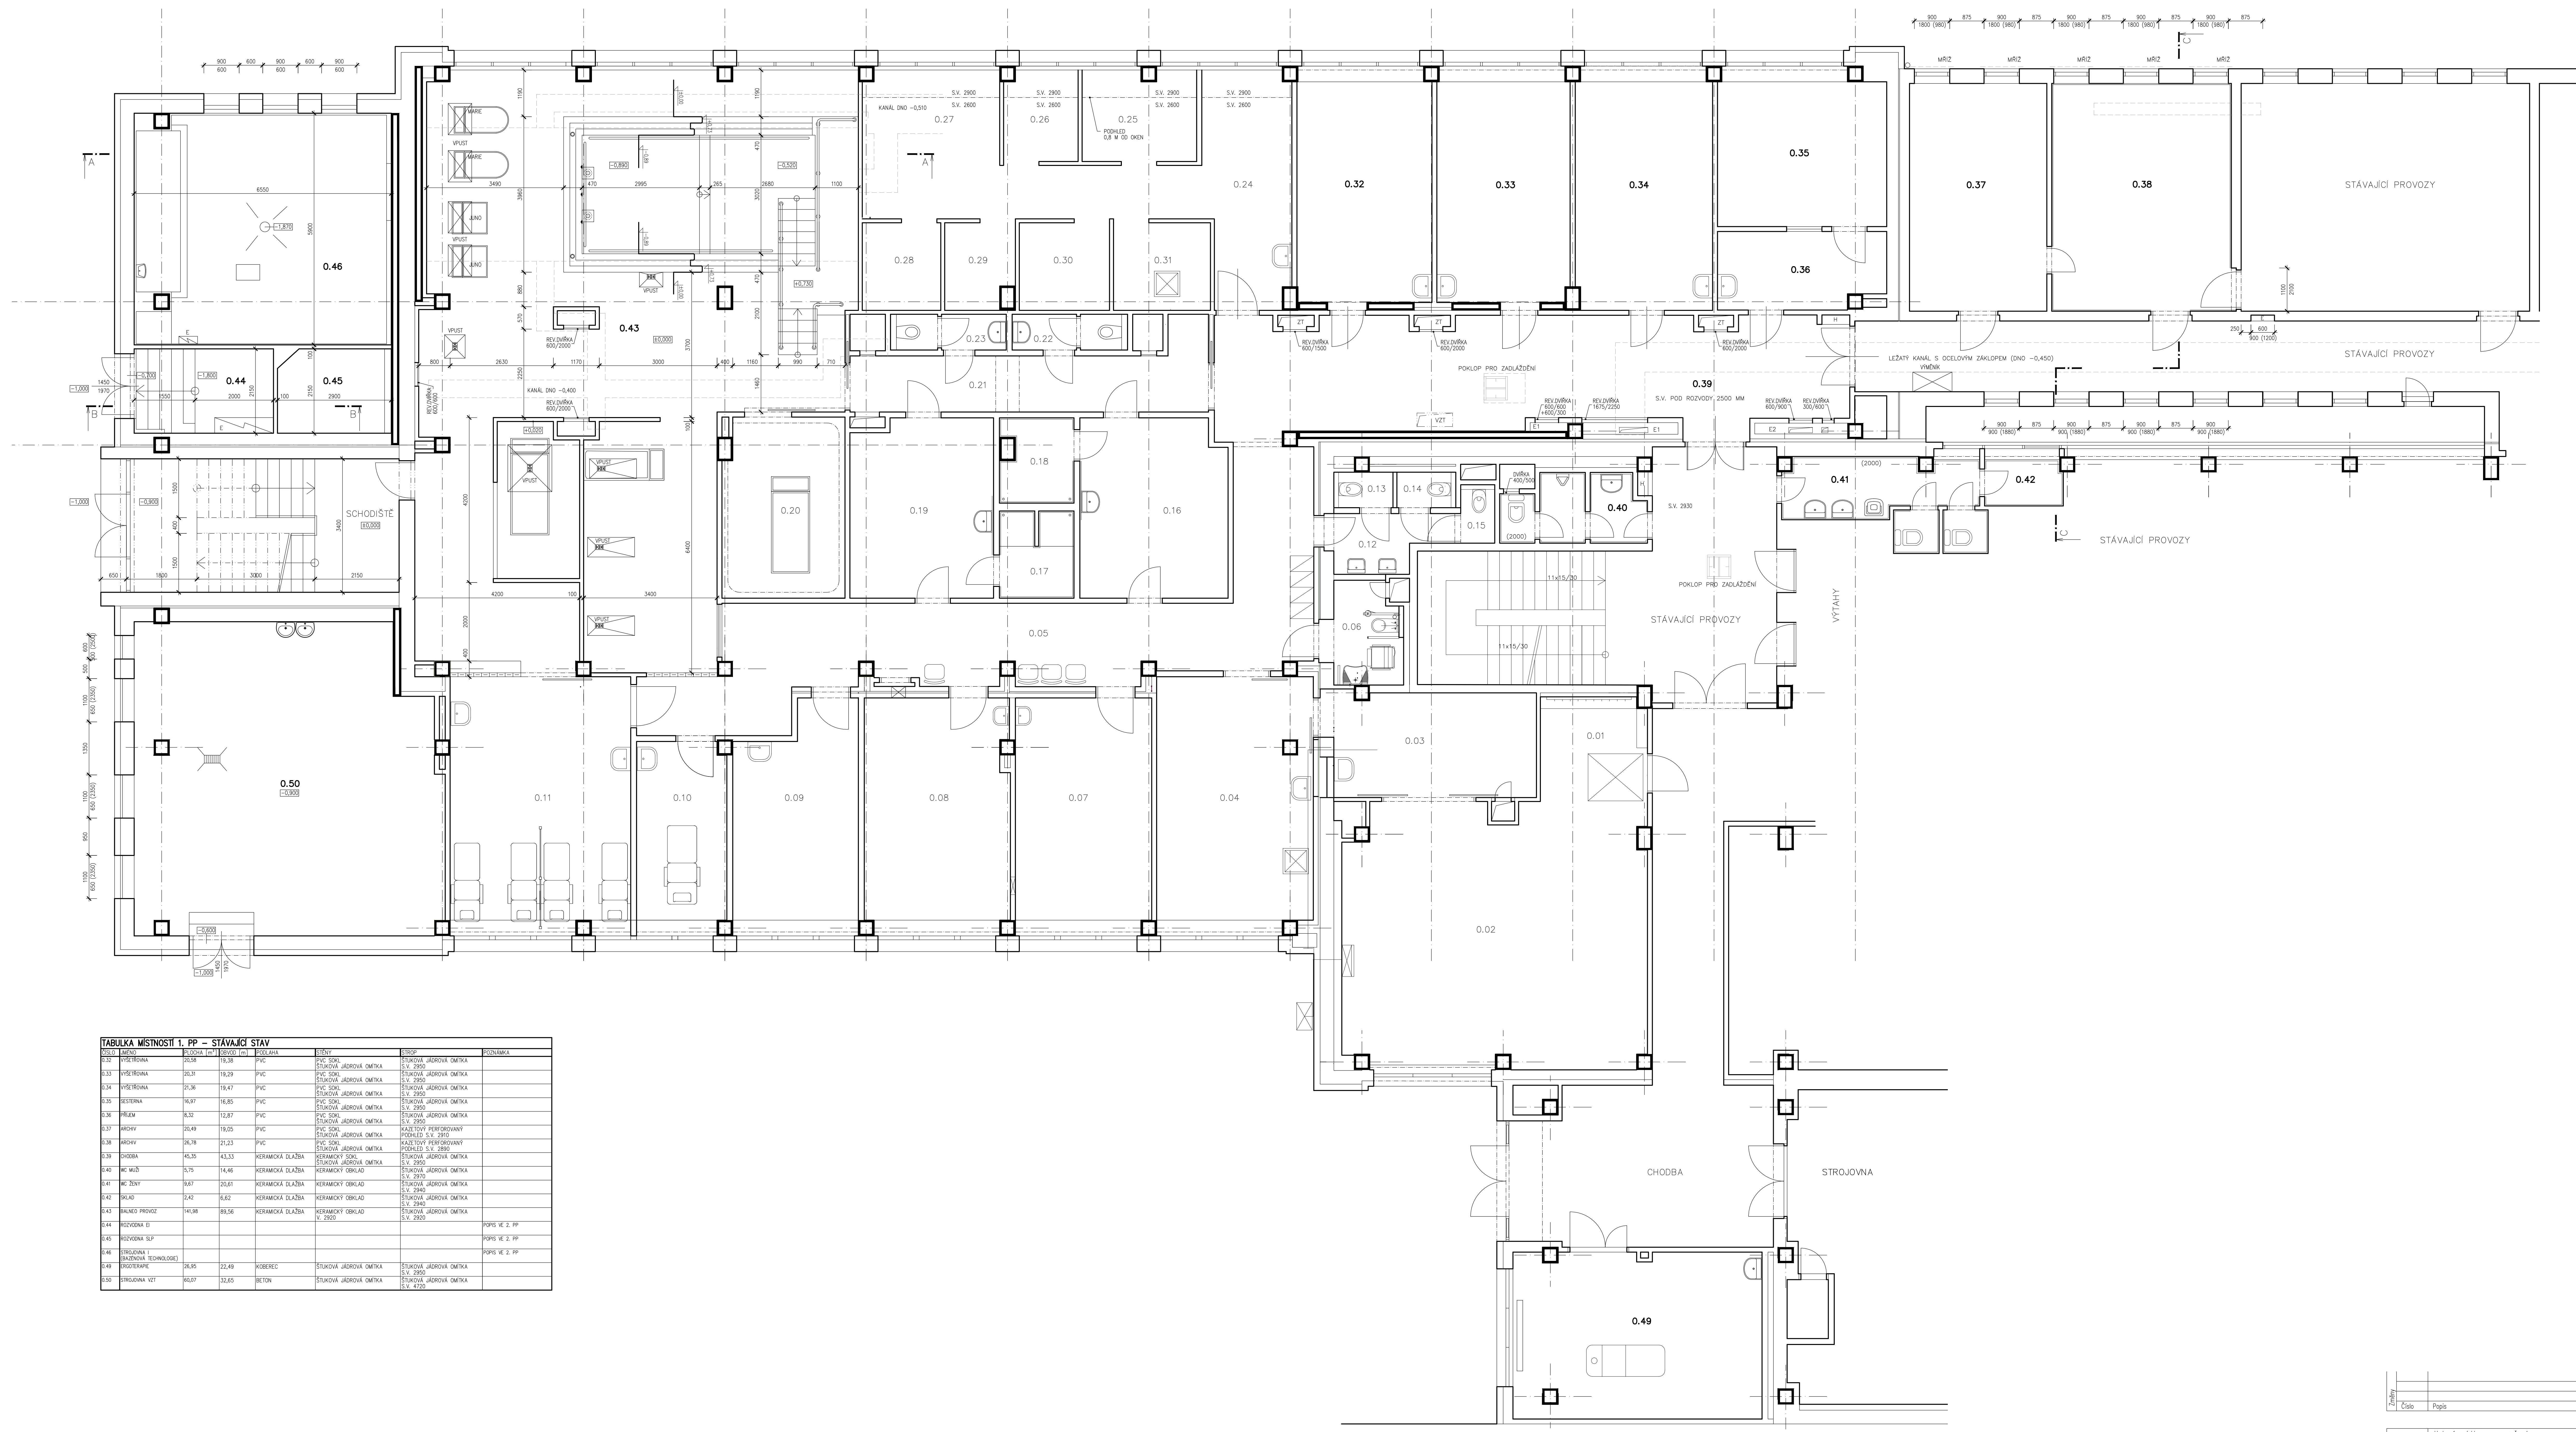

