



NEREZOVÉ ZÁBRADLÍ NA 12-RAMENNÉM SCHODIŠTI CHÚC-B, Z 1.PP DO 3.NP

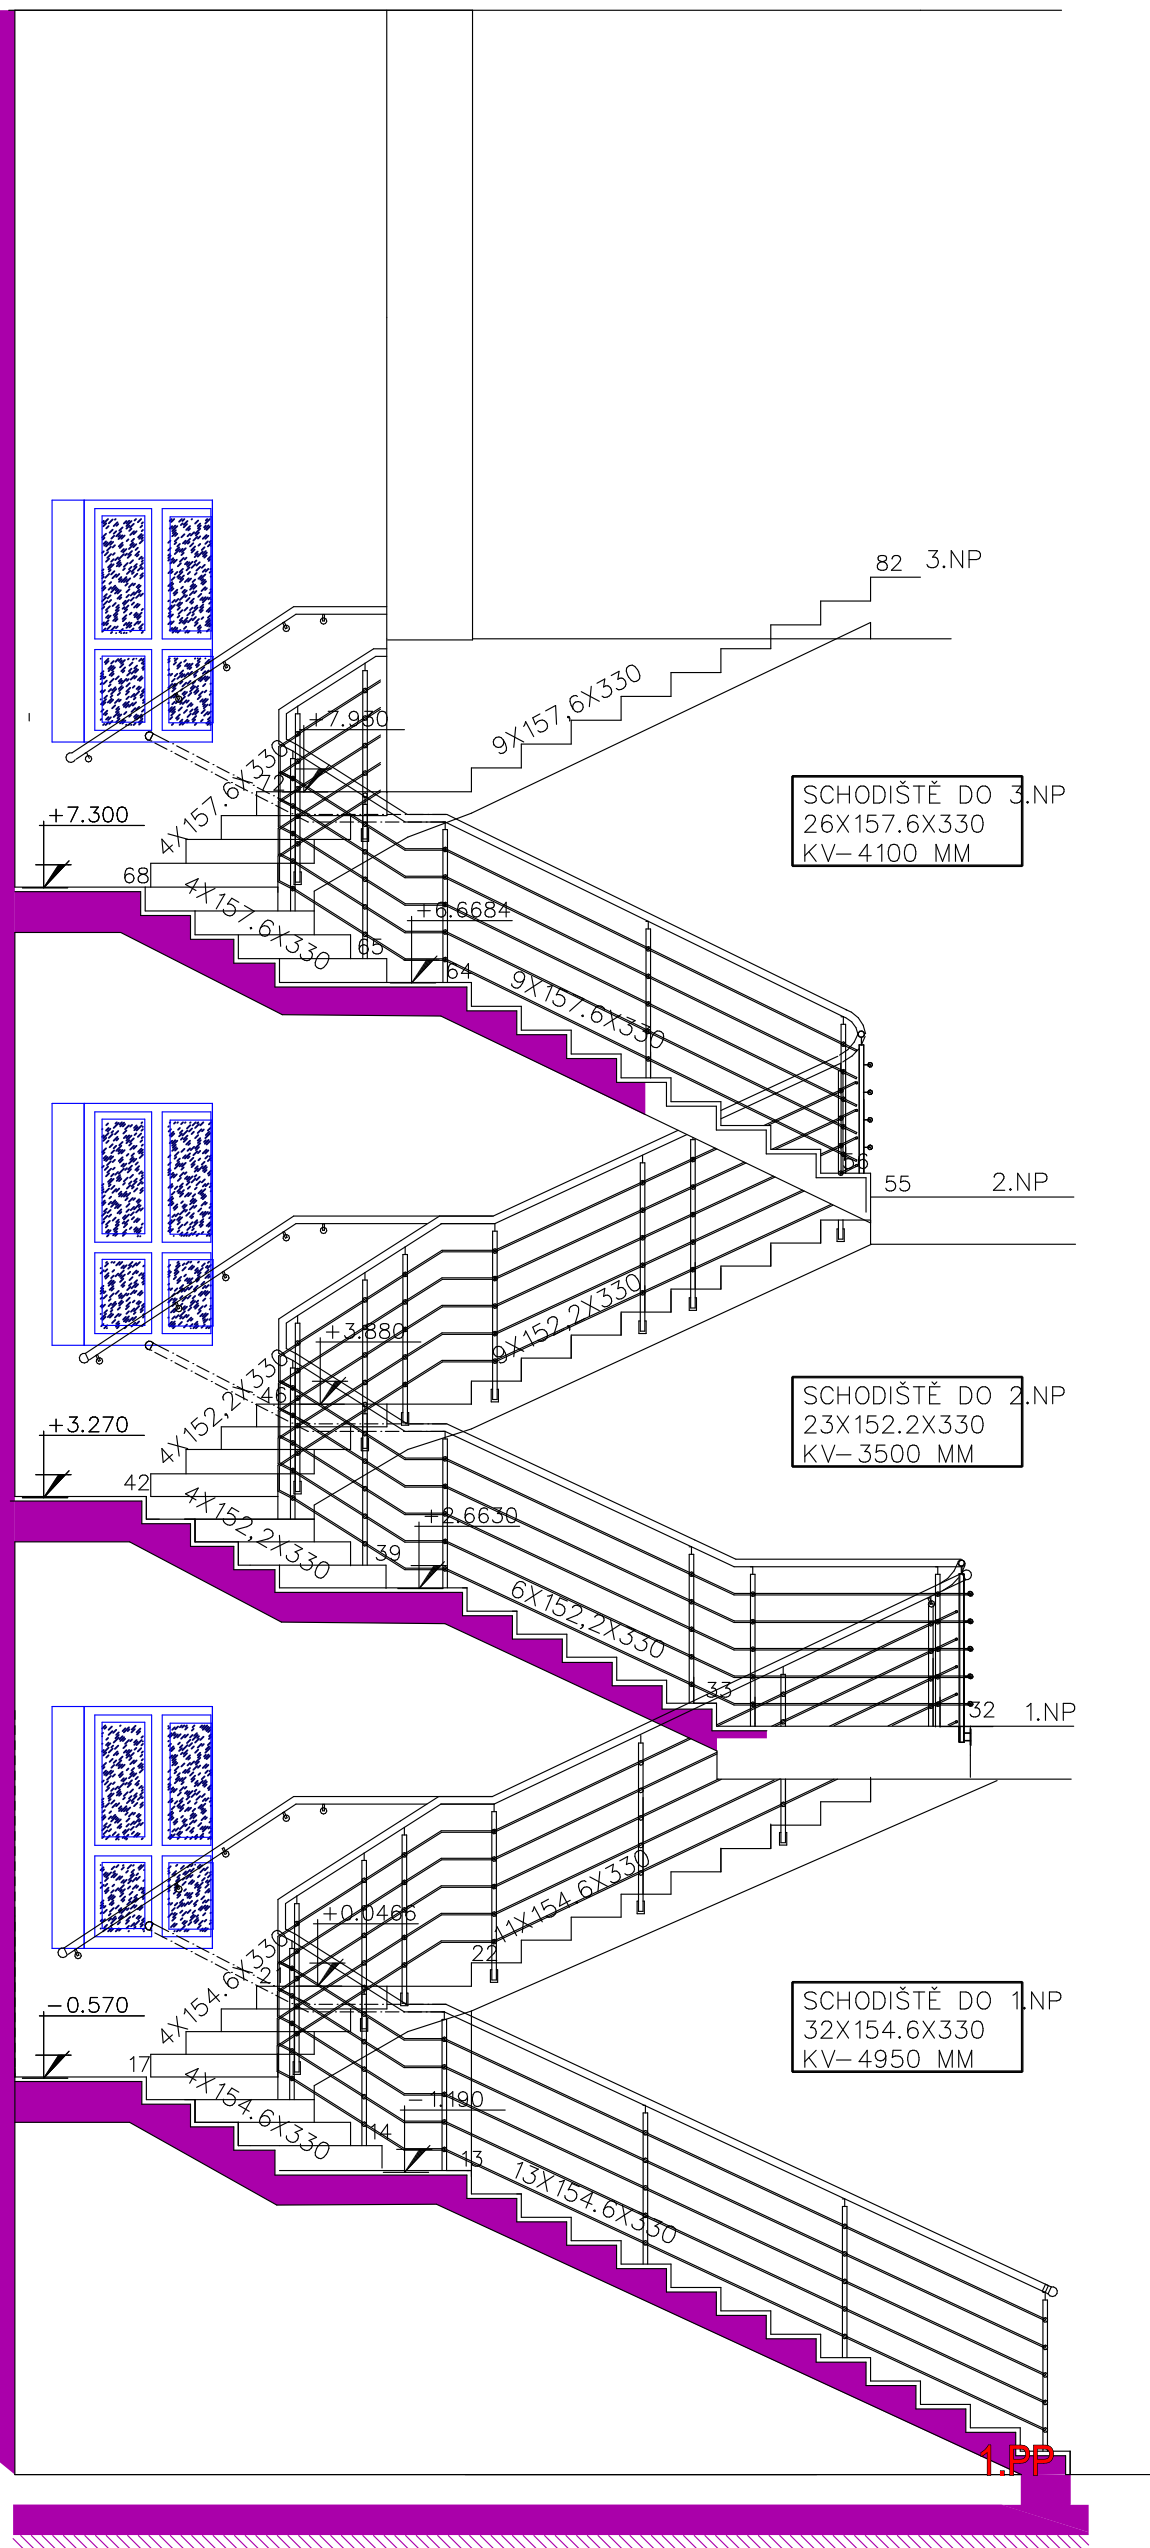


NEREZOVÉ ZÁBRADLÍ S BOČNÍM KOTVENÍM 1.PP-3.NP

DO 1.NP

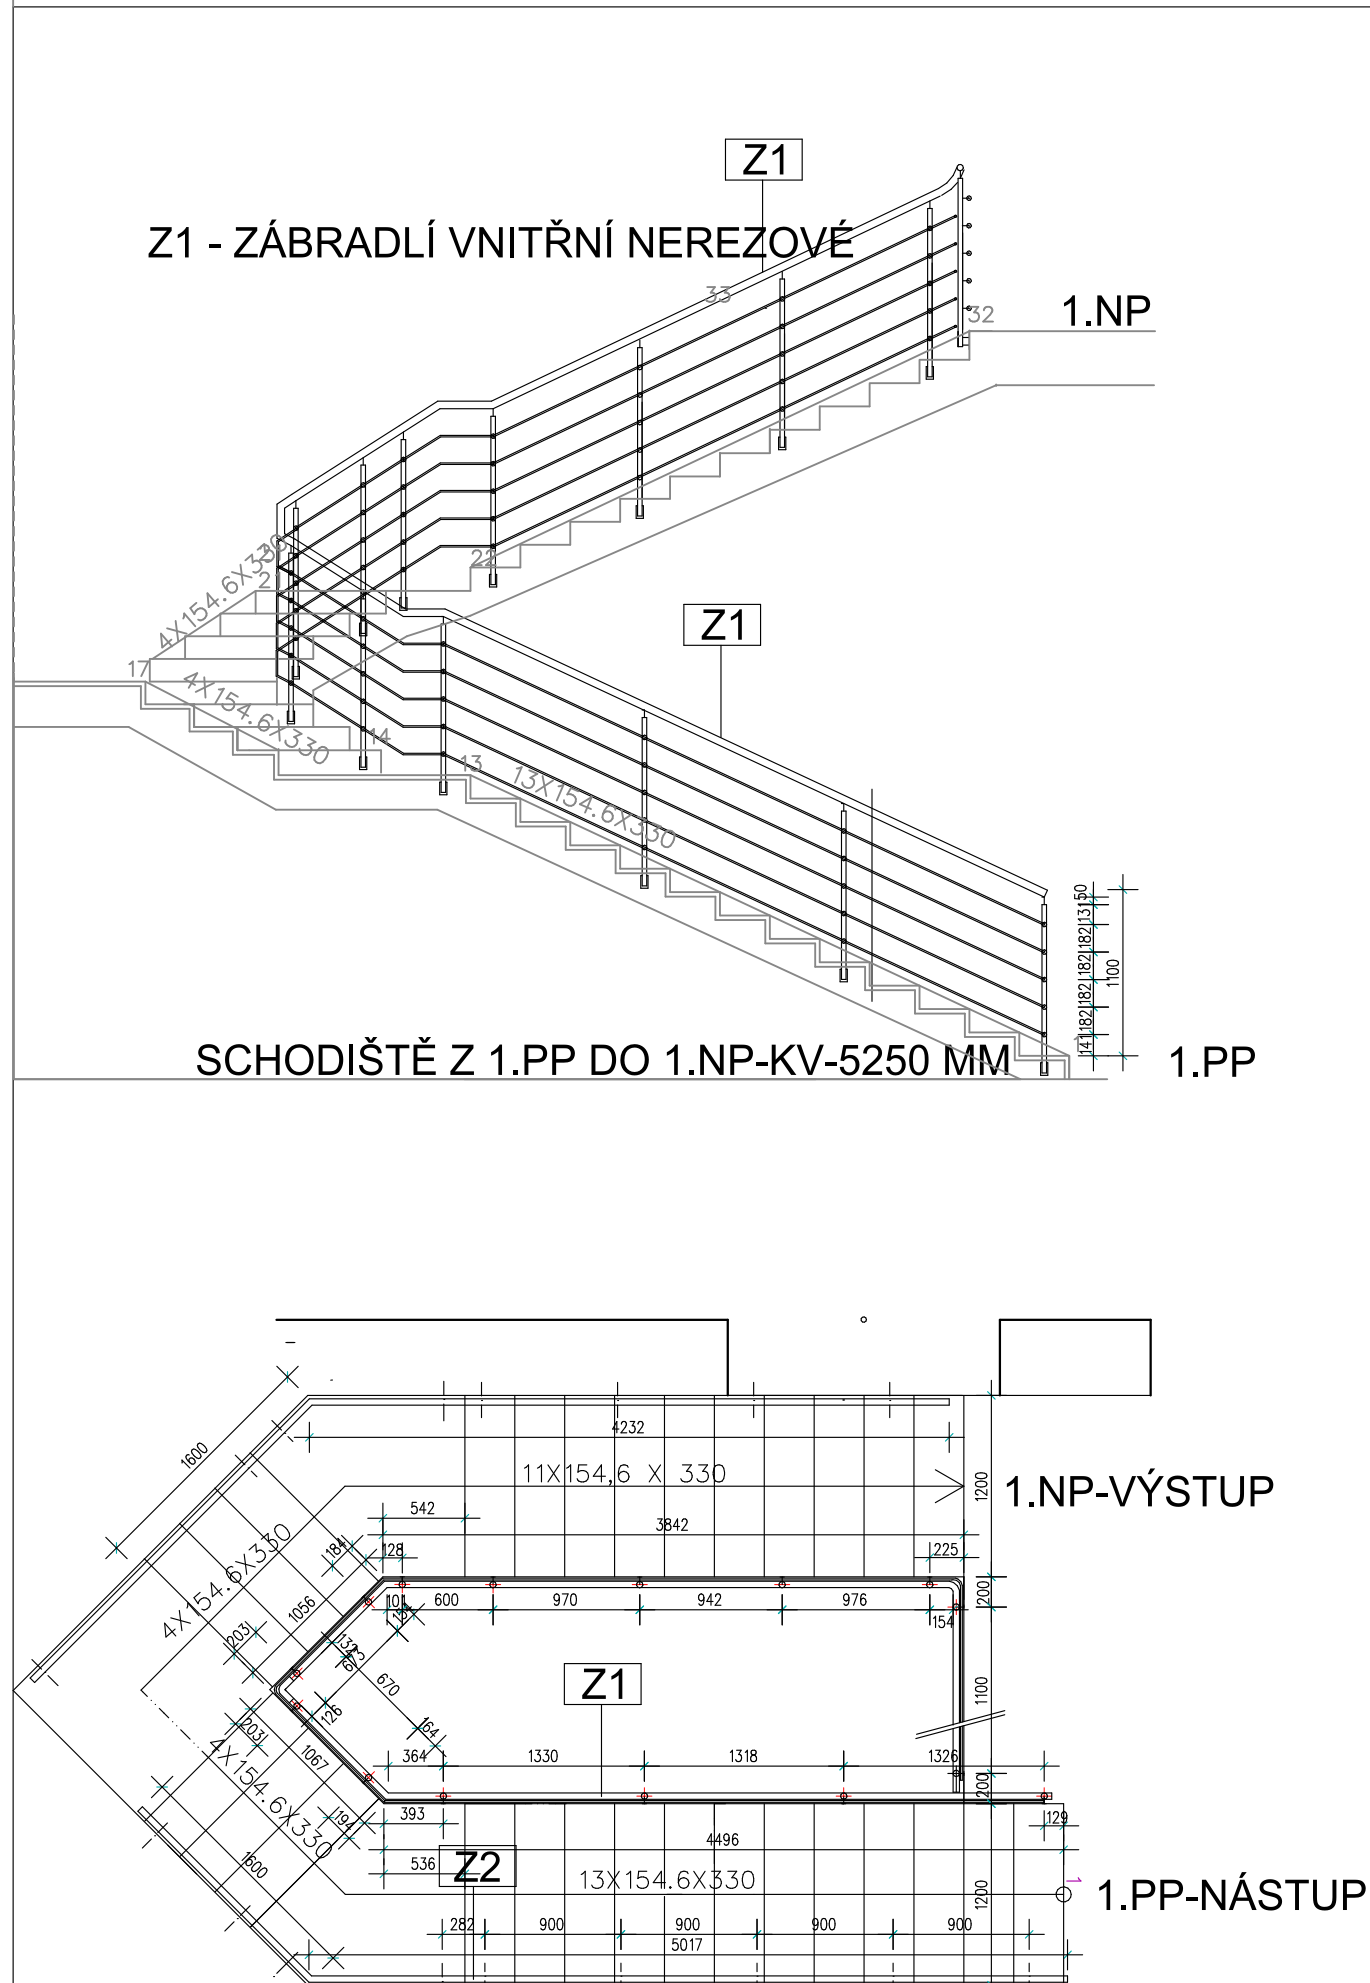


SCHODIŠTĚ Z 1.PP DO 1.NP-KV-5250 MM


DO 2.NP

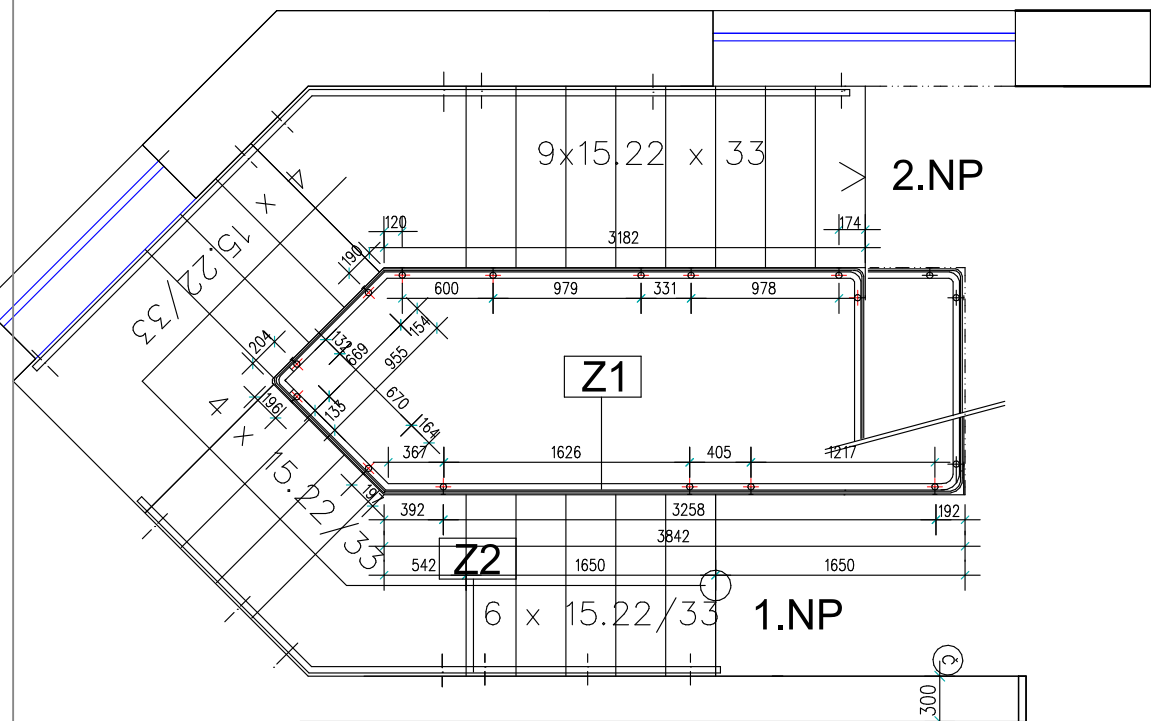


SCHODIŠTĚ Z 1.NP DO 2.NP KV-3500MM

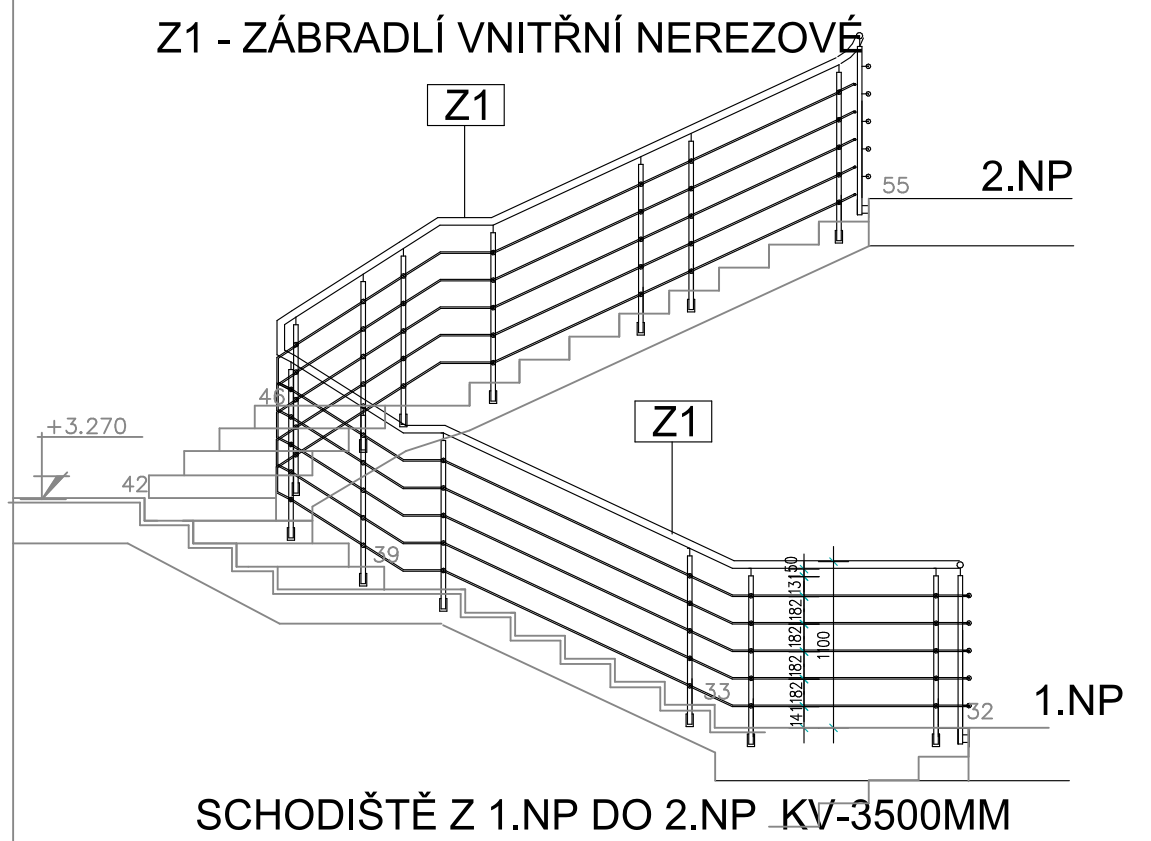


SCHODIŠTĚ Z 1.NP DO 2.NP KV-3500MM

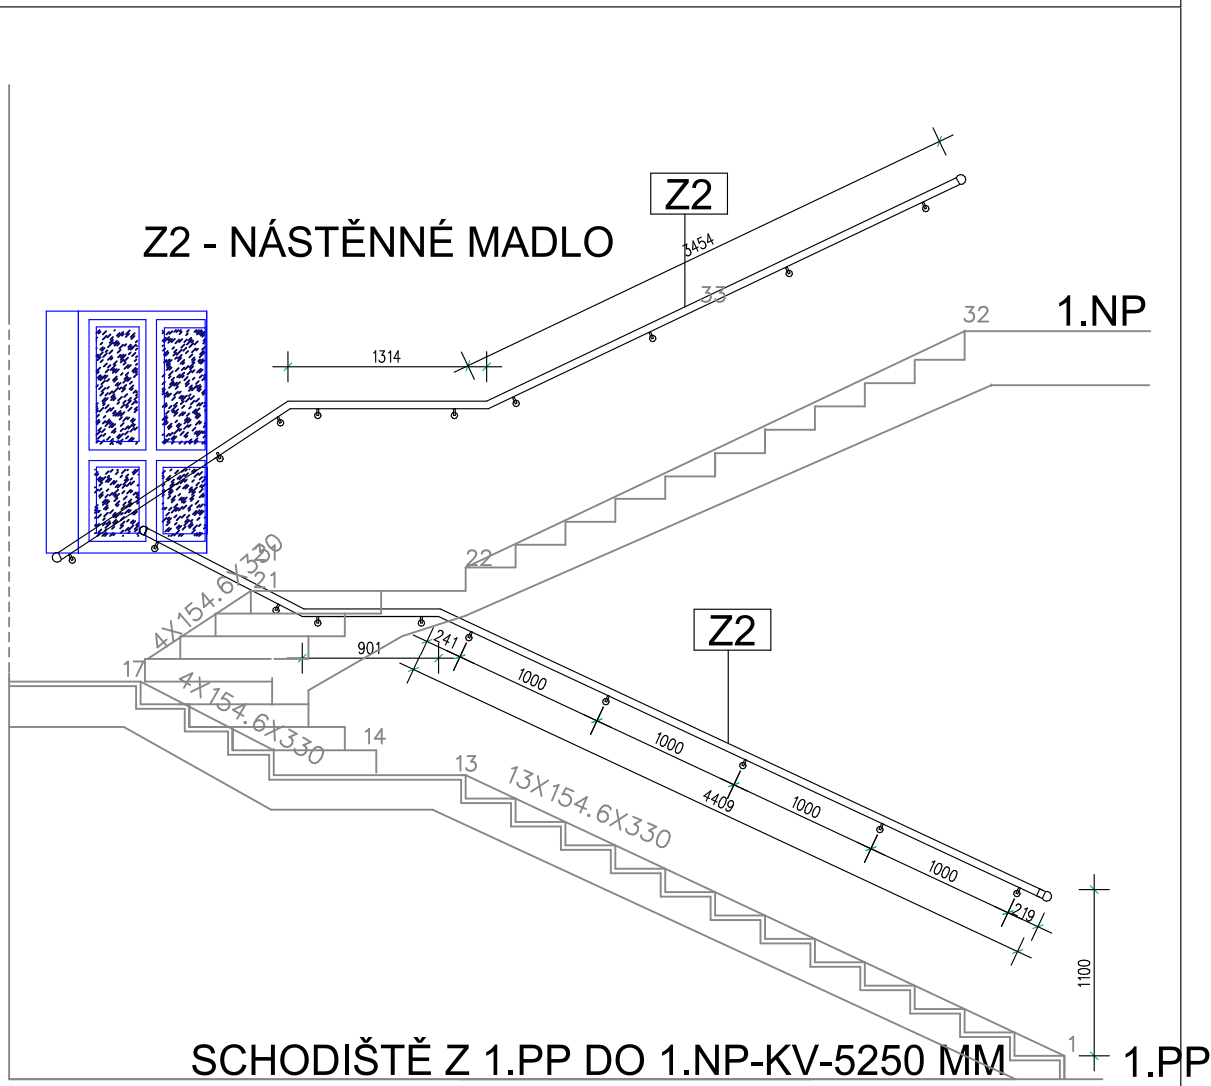


SCHODIŠTĚ Z 1.PP DO 1.NP-KV-5250 MM

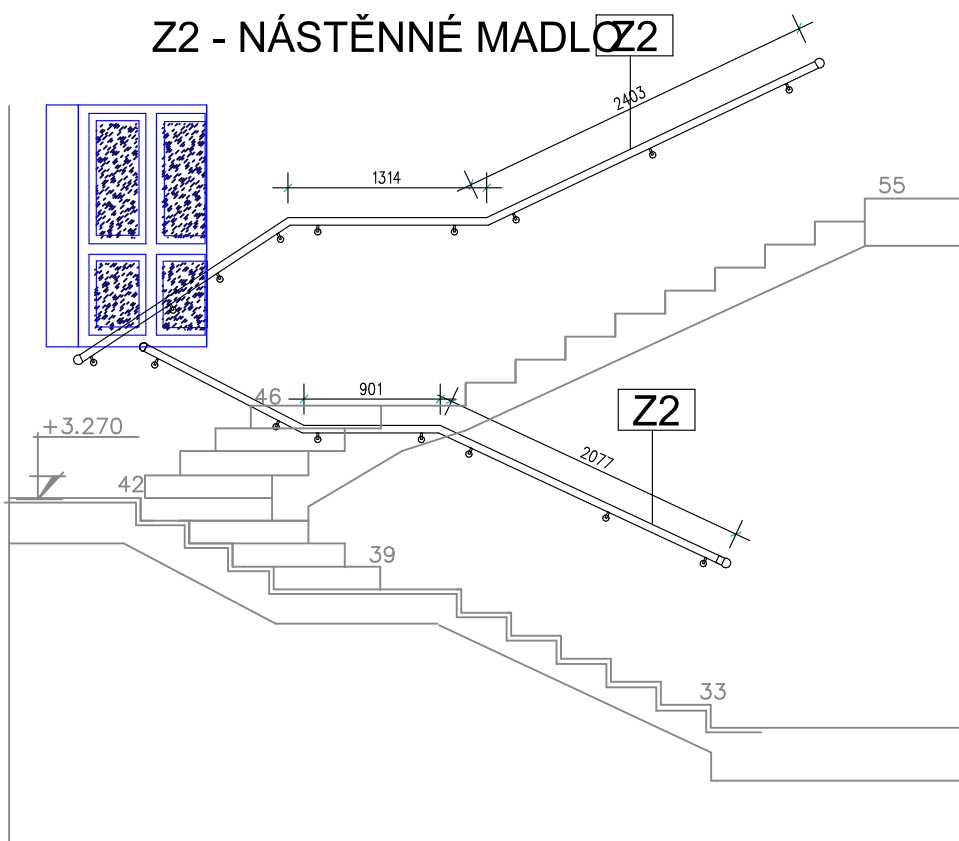


DO 3.NP

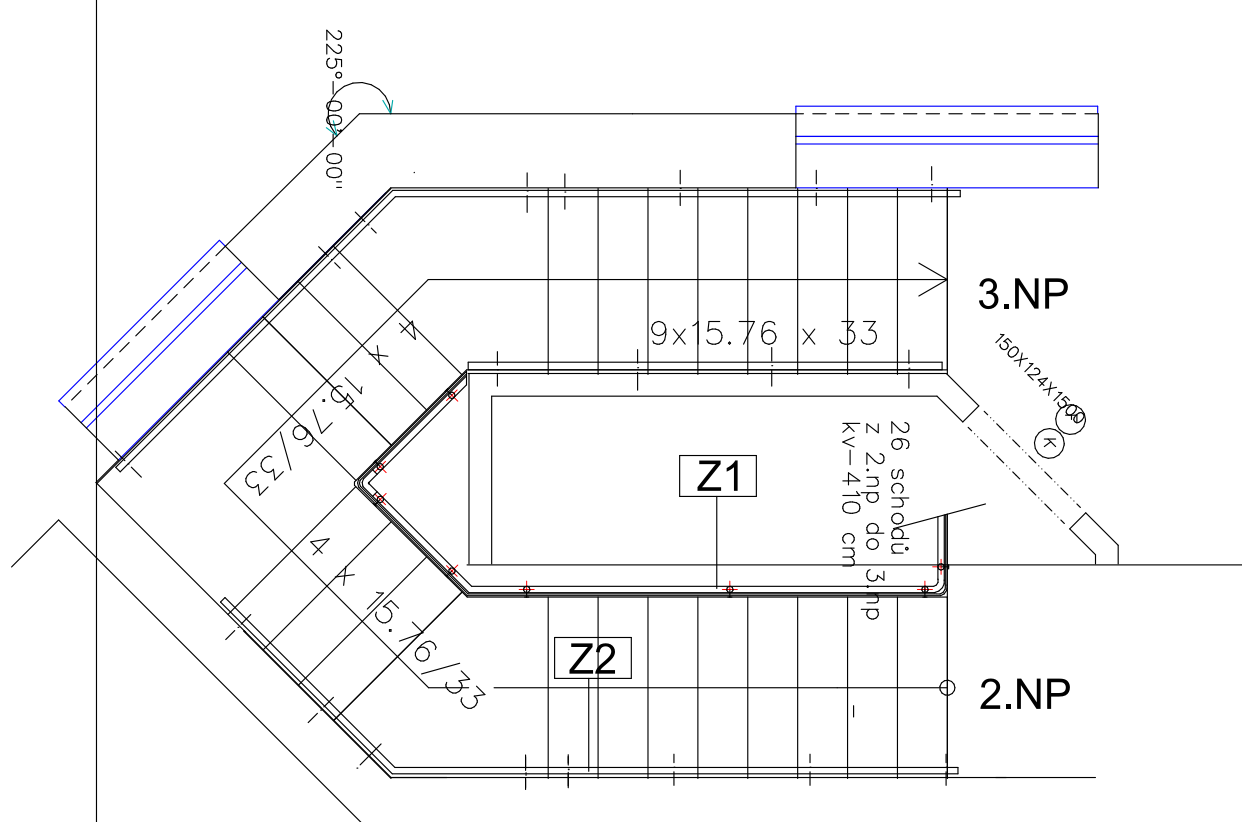

SCHODIŠTĚ Z 2.NP DO 3.NP KV-4100 MM

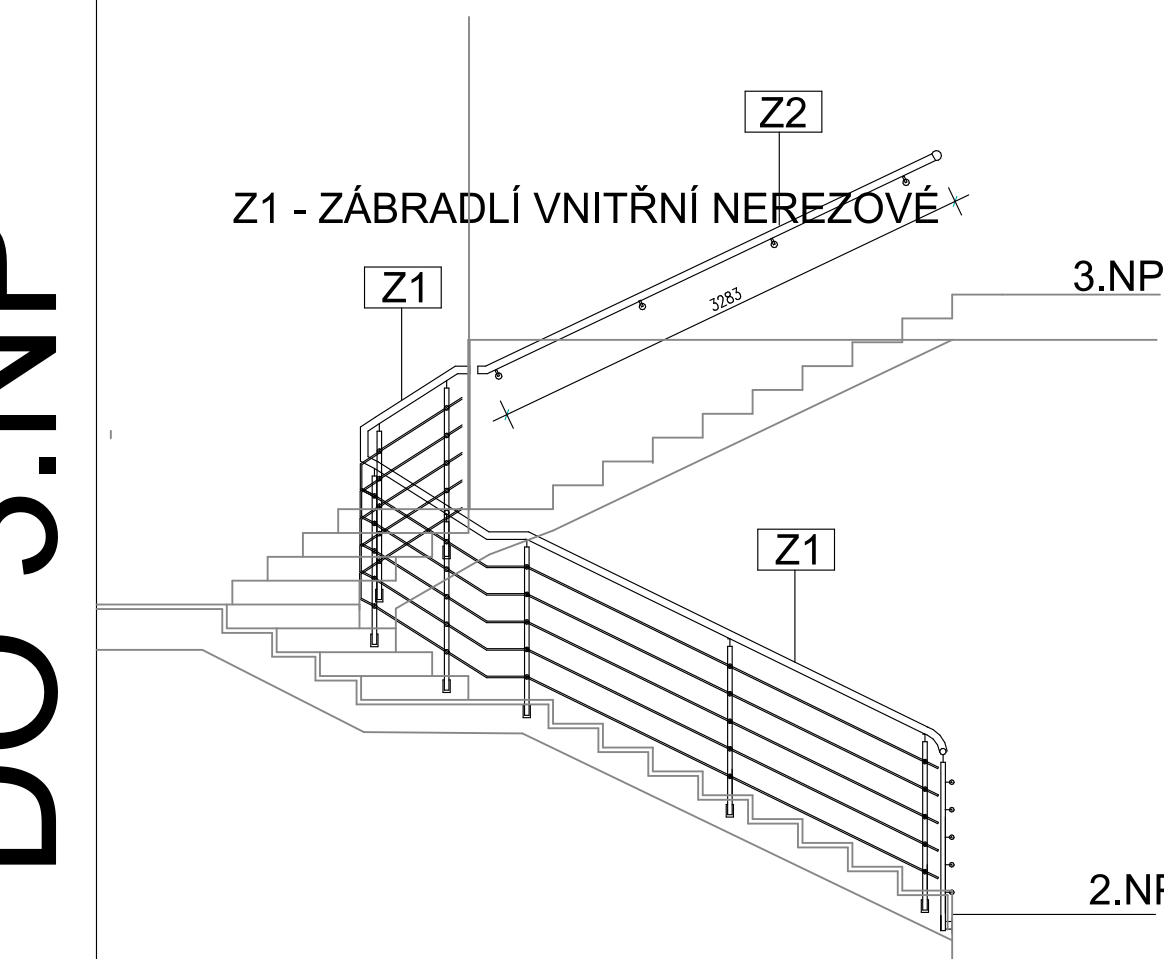

SCHODIŠTĚ Z 2.NP DO 3.NP KV-4100 MM

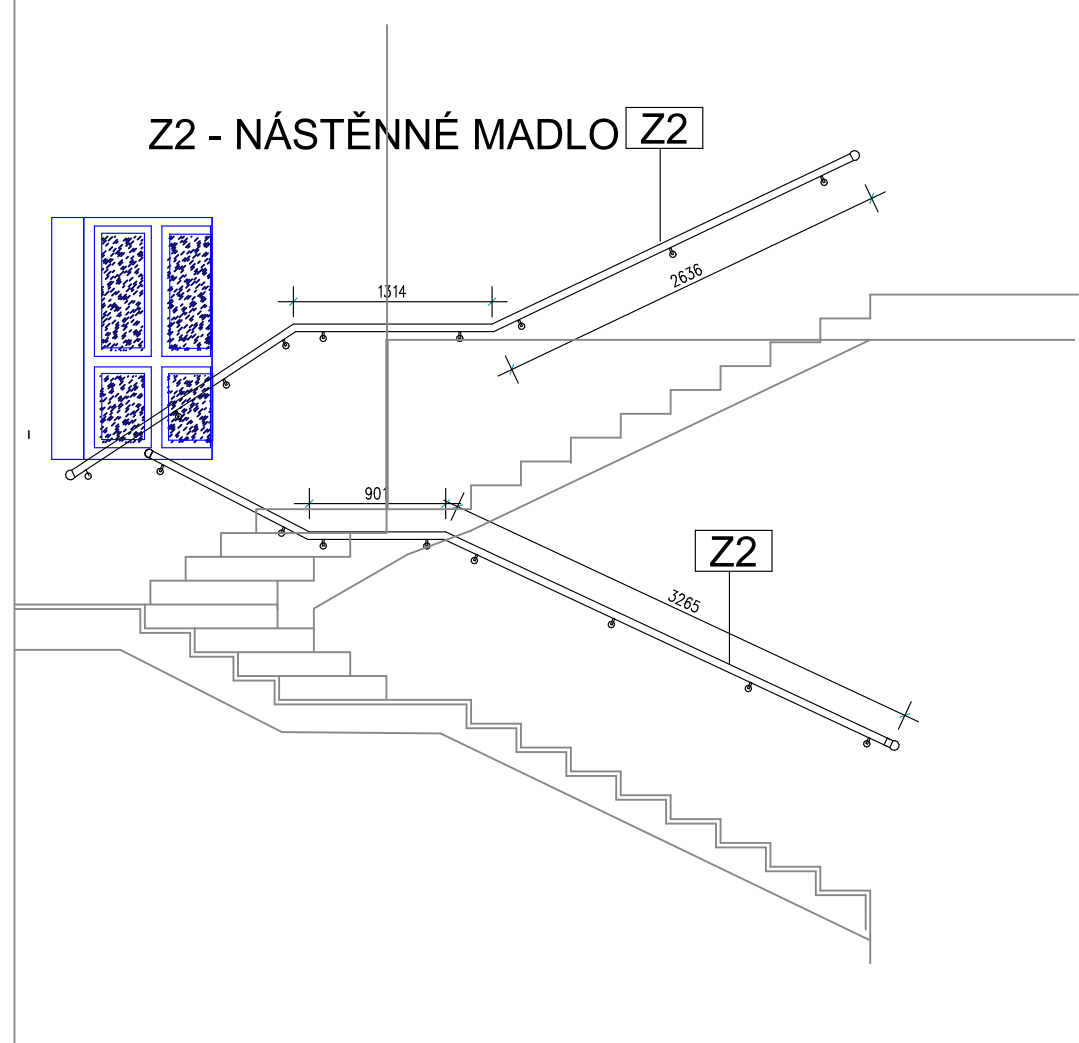

SYSTÉM NEREZOVÉHO ZÁBRADLÍ KOTVENÉHO Z BOKU A NÁSTĚNNÉ MADLO

- Z1** NEREZOVÉ ZÁBRADLÍ VNITŘNÍ KOTVENÉ Z BOKU VNITŘKU SCHODIŠTĚ, 12–RAMENNÉ VEDOUČÍ Z 1.PP DO 3.NP
NEREZ AISI 304, POVRCHOVÁ ÚPRAVA BRUS,
NEREZOVÉ SLOUPKY VÝŠKY 1200, 1100 ČISTÁ VÝŠKA NAD SCHOD, S 5–TI NAVAŘENÝMI ÚCHYTY NA VÝPLŇ–PRUTY A ÚCHYT NA HORNÍ MADLO
NEREZOVÉ SLOUPKY D42 4X2
NEREZOVÉ MADLO –D 42 4X2
NEREZOVÁ VÝPLŇ D12
- Z2** NEREZOVÉ MADLO NÁSTĚNNÉ KOTVENÉ PO OBVODU SCHODIŠTĚ VE VÝŠCE 1100 MM –RAMENNÉ VEDOUČÍ Z 1.PP DO 3.NP
NEREZ AISI 304, POVRCHOVÁ ÚPRAVA BRUS,
NEREZOVÉ MADLO D42 4X2
NEREZOVÉ ÚCHYTY KOTVENÉ DO STĚNY – KRUHOVÁ KOTVA
- NEREZOVÉ ZÁBRADLÍ A NÁSTĚNNÉ MADLO ŘEŠENO JAKO SYSTÉMOVÉ ŘEŠENÍ, JE VČETNĚ ŠROUBŮ, MATIC, ROZET, ÚCHYTŮ, KONCOVEK, SPOJEK, KLOUBKŮ,
- Z1** CELKOVÁ DÉLKA –33,50M, POČET SLOUPKŮ– 38 KS
- Z2** CELKOVÁ DÉLKA –39,50 M, POČET ÚCHYTŮ 53 KS

+0.000 = 392,32 - ČISTÁ PODLAHA 1.NP PAVILONU "C"		
DOKUMENTACE PŘEVZATÁ ZE STÁVAJÍCÍ PASPORTIZACE NEMOCNICE ČESKÉ BUDĚJOVICE A.S. POZOR, VŠEČERÉ ROZMĚRY NUTNĚ PŘED ZAPOČÍTÍM STAVBY PŘOVĚŘIT, POZOR, NUTNĚ PŘEVĚST KOORDINACE SE VŠEMI REMESLY TZB		
ZODPOVĚDNÝ PROJEKTANT Ing. arch. Ivana Gantnerová	VYPRACOVAL Věra Davidová	ATELIER G+G s. r. o. Nádražní 569/II 377 01 J. Hradec tel./fax 384 321 088 e-mail info@ateliergg.cz
MÍSTO: Horní areál Nemocnice České Budějovice a.s., pavilon "C"	INVESTOR: Nemocnice České Budějovice a.s., B.Námovné 585/54	
AKCE: PŘÍSTAVBA, NÁSTAVBA A STAVEBNÍ ÚPRAVY PAVILONU „C“ A NA ODDĚLENÍ HEMODIALYZY A GASTROSKOPIE NEMOCNICE ČESKÉ BUDĚJOVICE A.S.	FORMÁT 10/A4	DATUM 01/2020
OBSAH: D.1.1. ARCHITEKTONICKO STAVEBNÍ ŘEŠENÍ ZÁMEČNICKÉ VÝROBKÝ, ZÁBRADLÍ Z1, Z2	ÚČEL DPS	ČÍSLO V. D.1.1.b37
	ZAK. Č. 18/17	MĚŘÍTKO 1:50
ARCH. Č. 18/17		