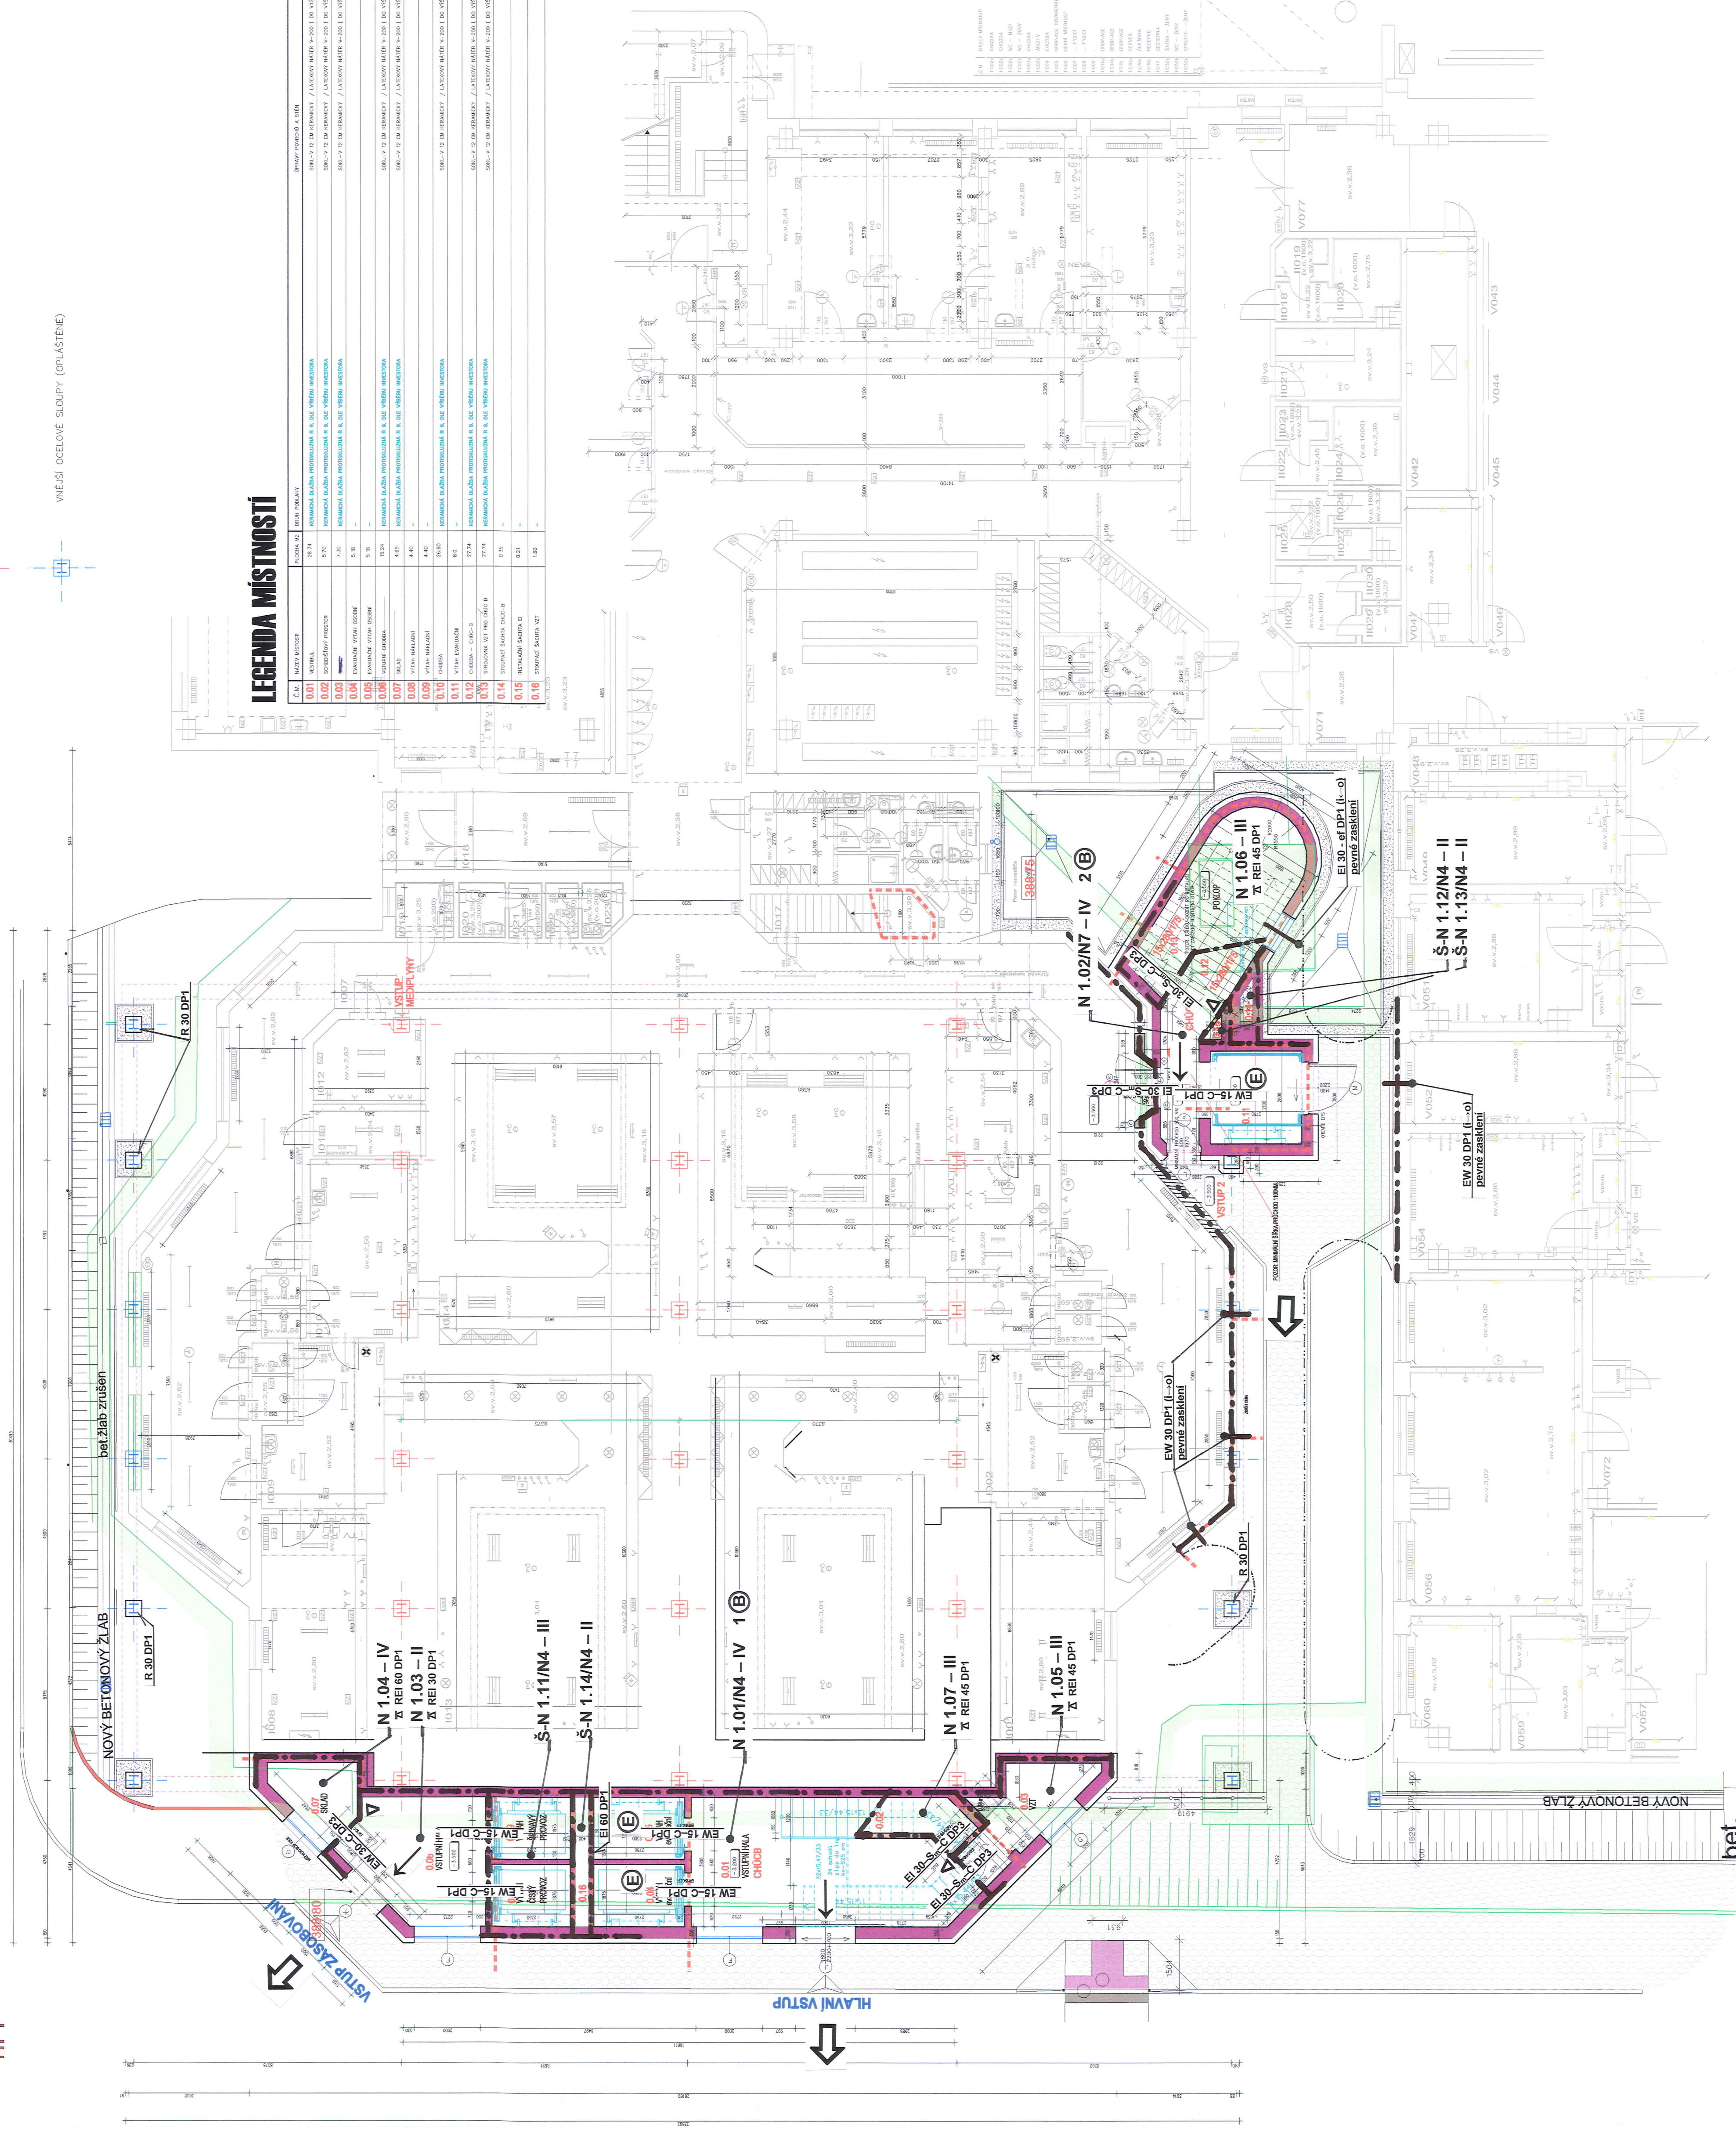


22

VNĚJŠÍ OCELOVÉ SLOUPY (OPLÁSTĚNÉ)

[illegible]

+0.000 = 392.32 - ČISTÁ PODLAHA 1.NP PAVILONU "C"

DOKUMENTACE PŘEVZATÁ ZE STÁVAJÍCÍ PASPORTIZACE NEMOCNICE ČESKÉ BUDĚJOVCE A S.

POZOR, VEŠKERÉ ROZMĚRY NUTNÉ PŘED ZAPOČETÍM STAVBY PROVĚRIT, POZOR, NUTNÉ PROVĚRIT.

ZODPOVĚDNÝ PROJEKTANT	VYPRACOVAL
-----------------------	------------

Ing. arch. Ivana Gantnerová	Věra Davidová
-----------------------------	---------------

--	--

MÍSTO: Horní areál Nemocnice České Budějovice a.s., pavilon "C"

INVESTOR: Nemocnice České Budějovice a.s., B.Němcová 585/54

PŘÍSTAVBA, NÁSTAVBA A STAVEBNÍ ÚP

„C”-A NA ODDĚLENÍ HEMODIALYZY A G

NEMOCNICE ČESKÉ BUDĚJOVICE A.S.



PUDORYS LLP
