




ŘEZ A-A

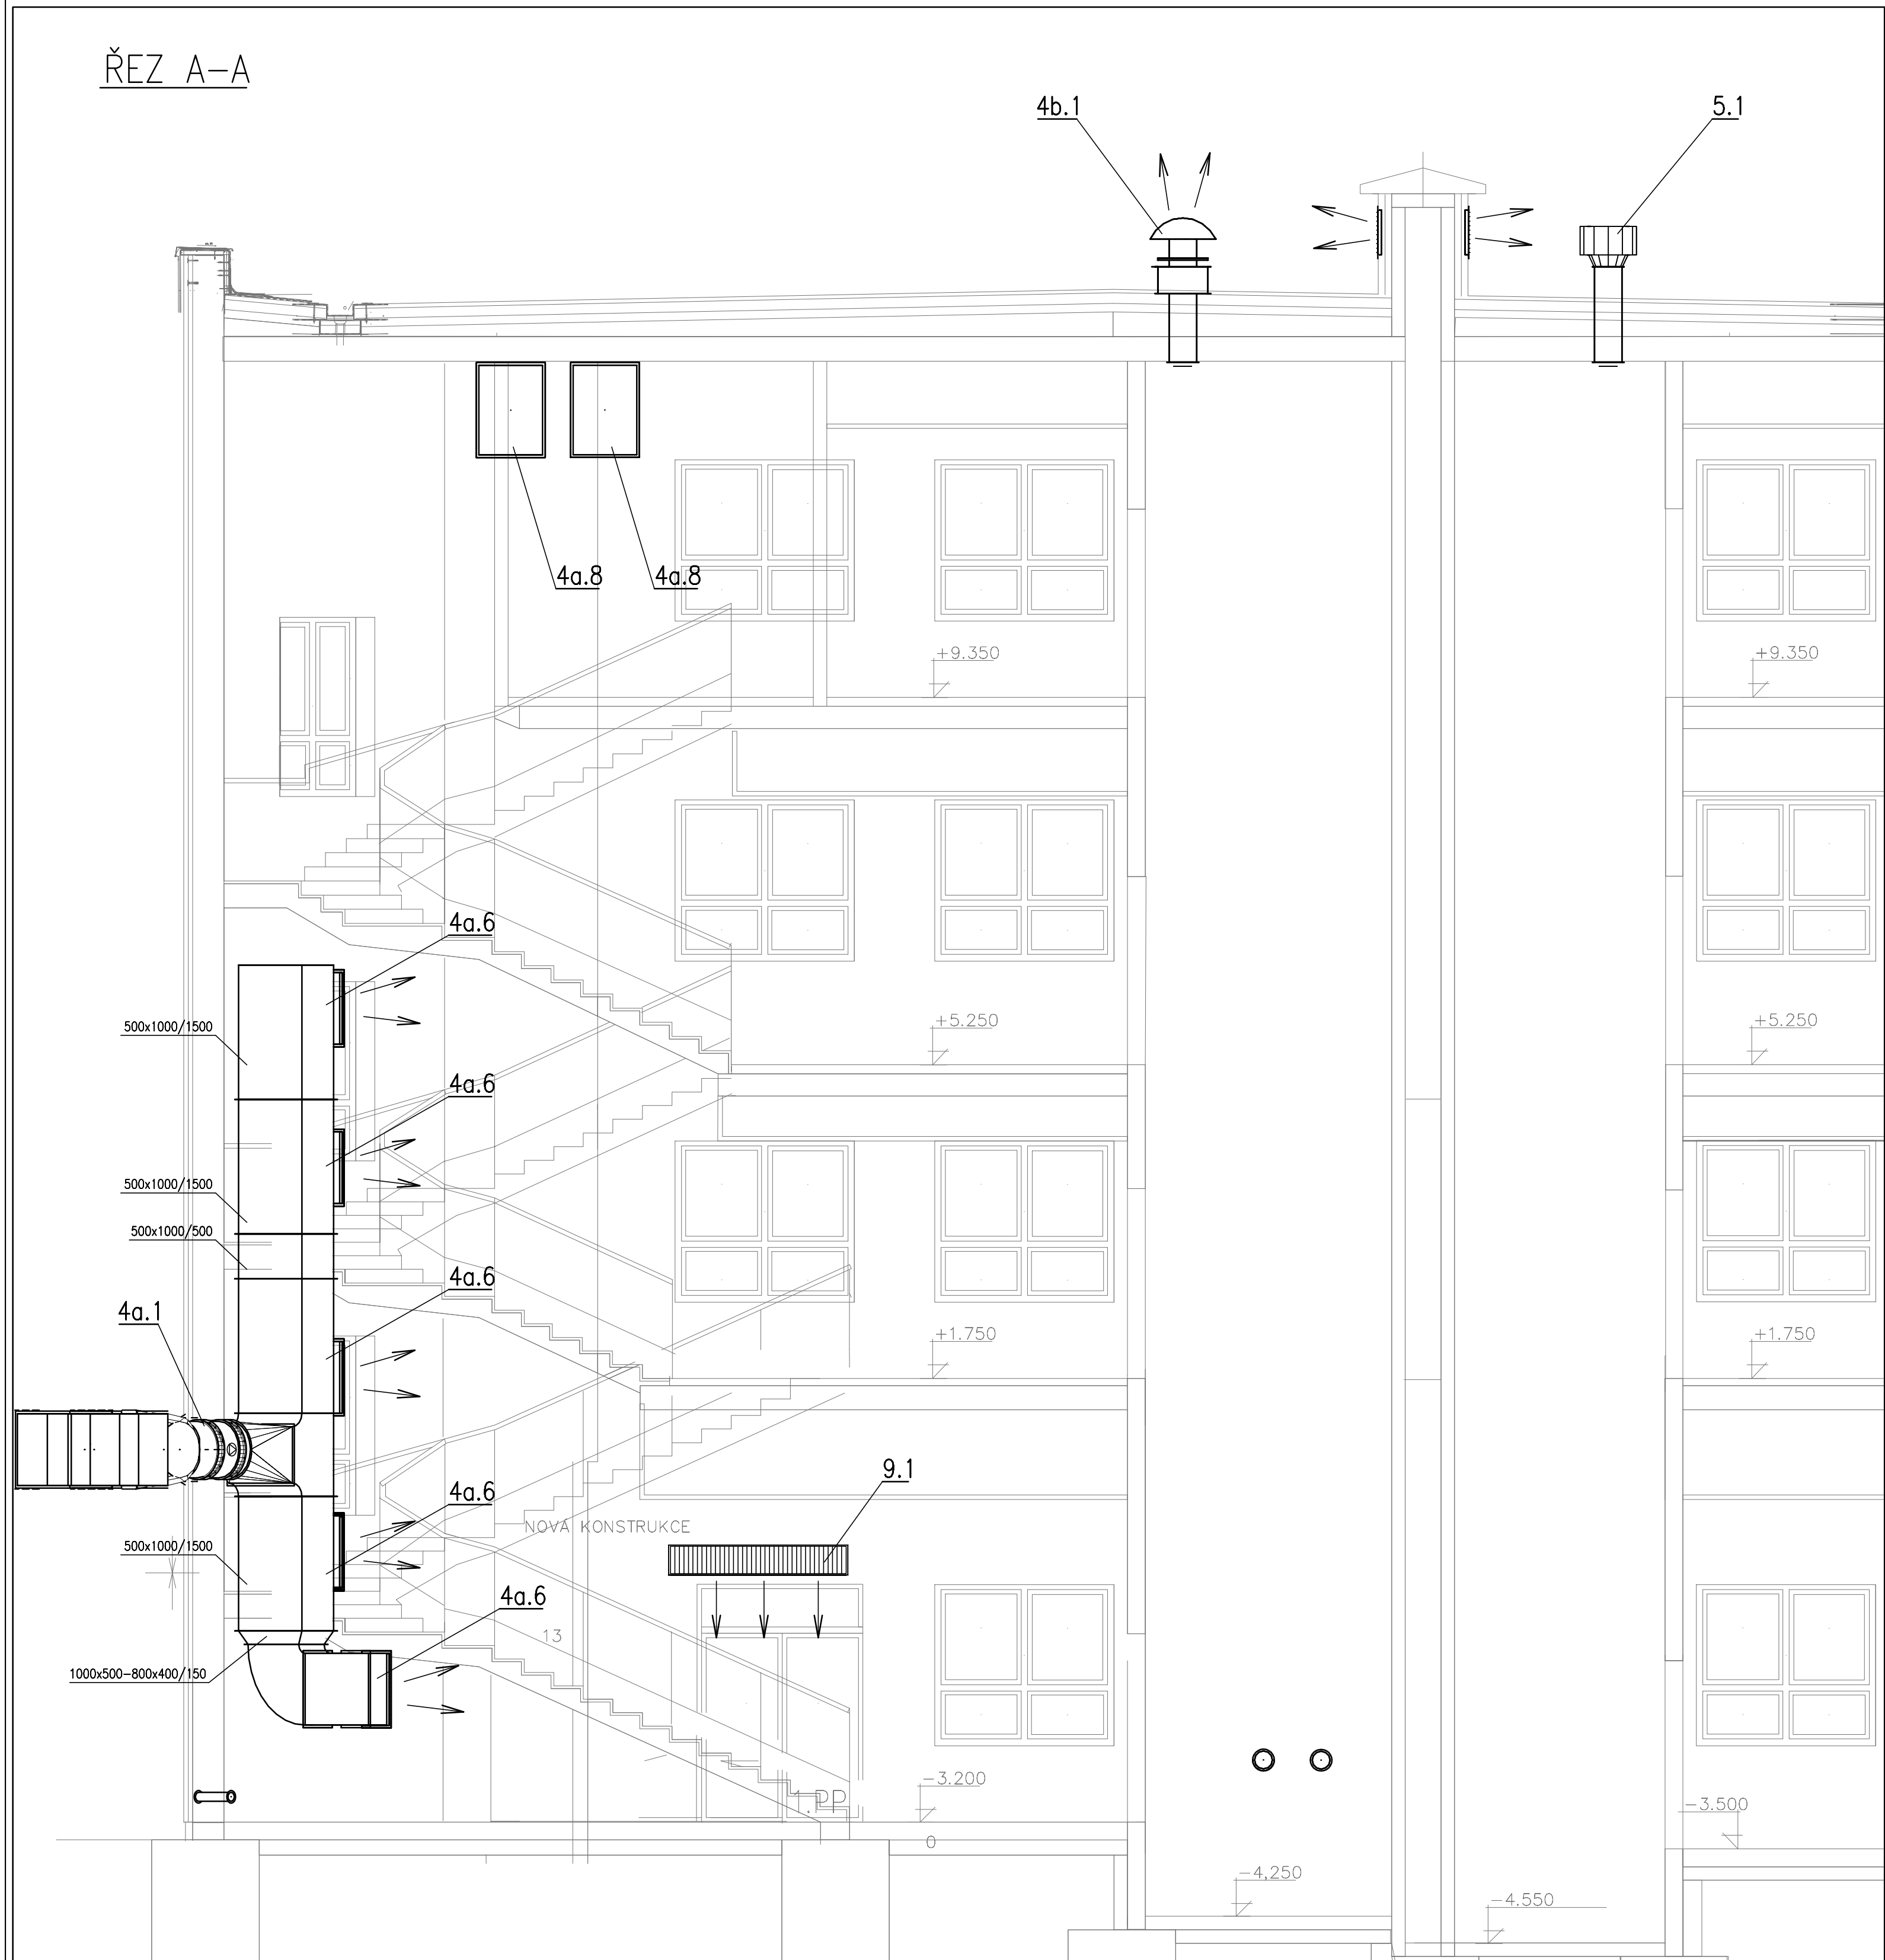


ŘEZ B-B

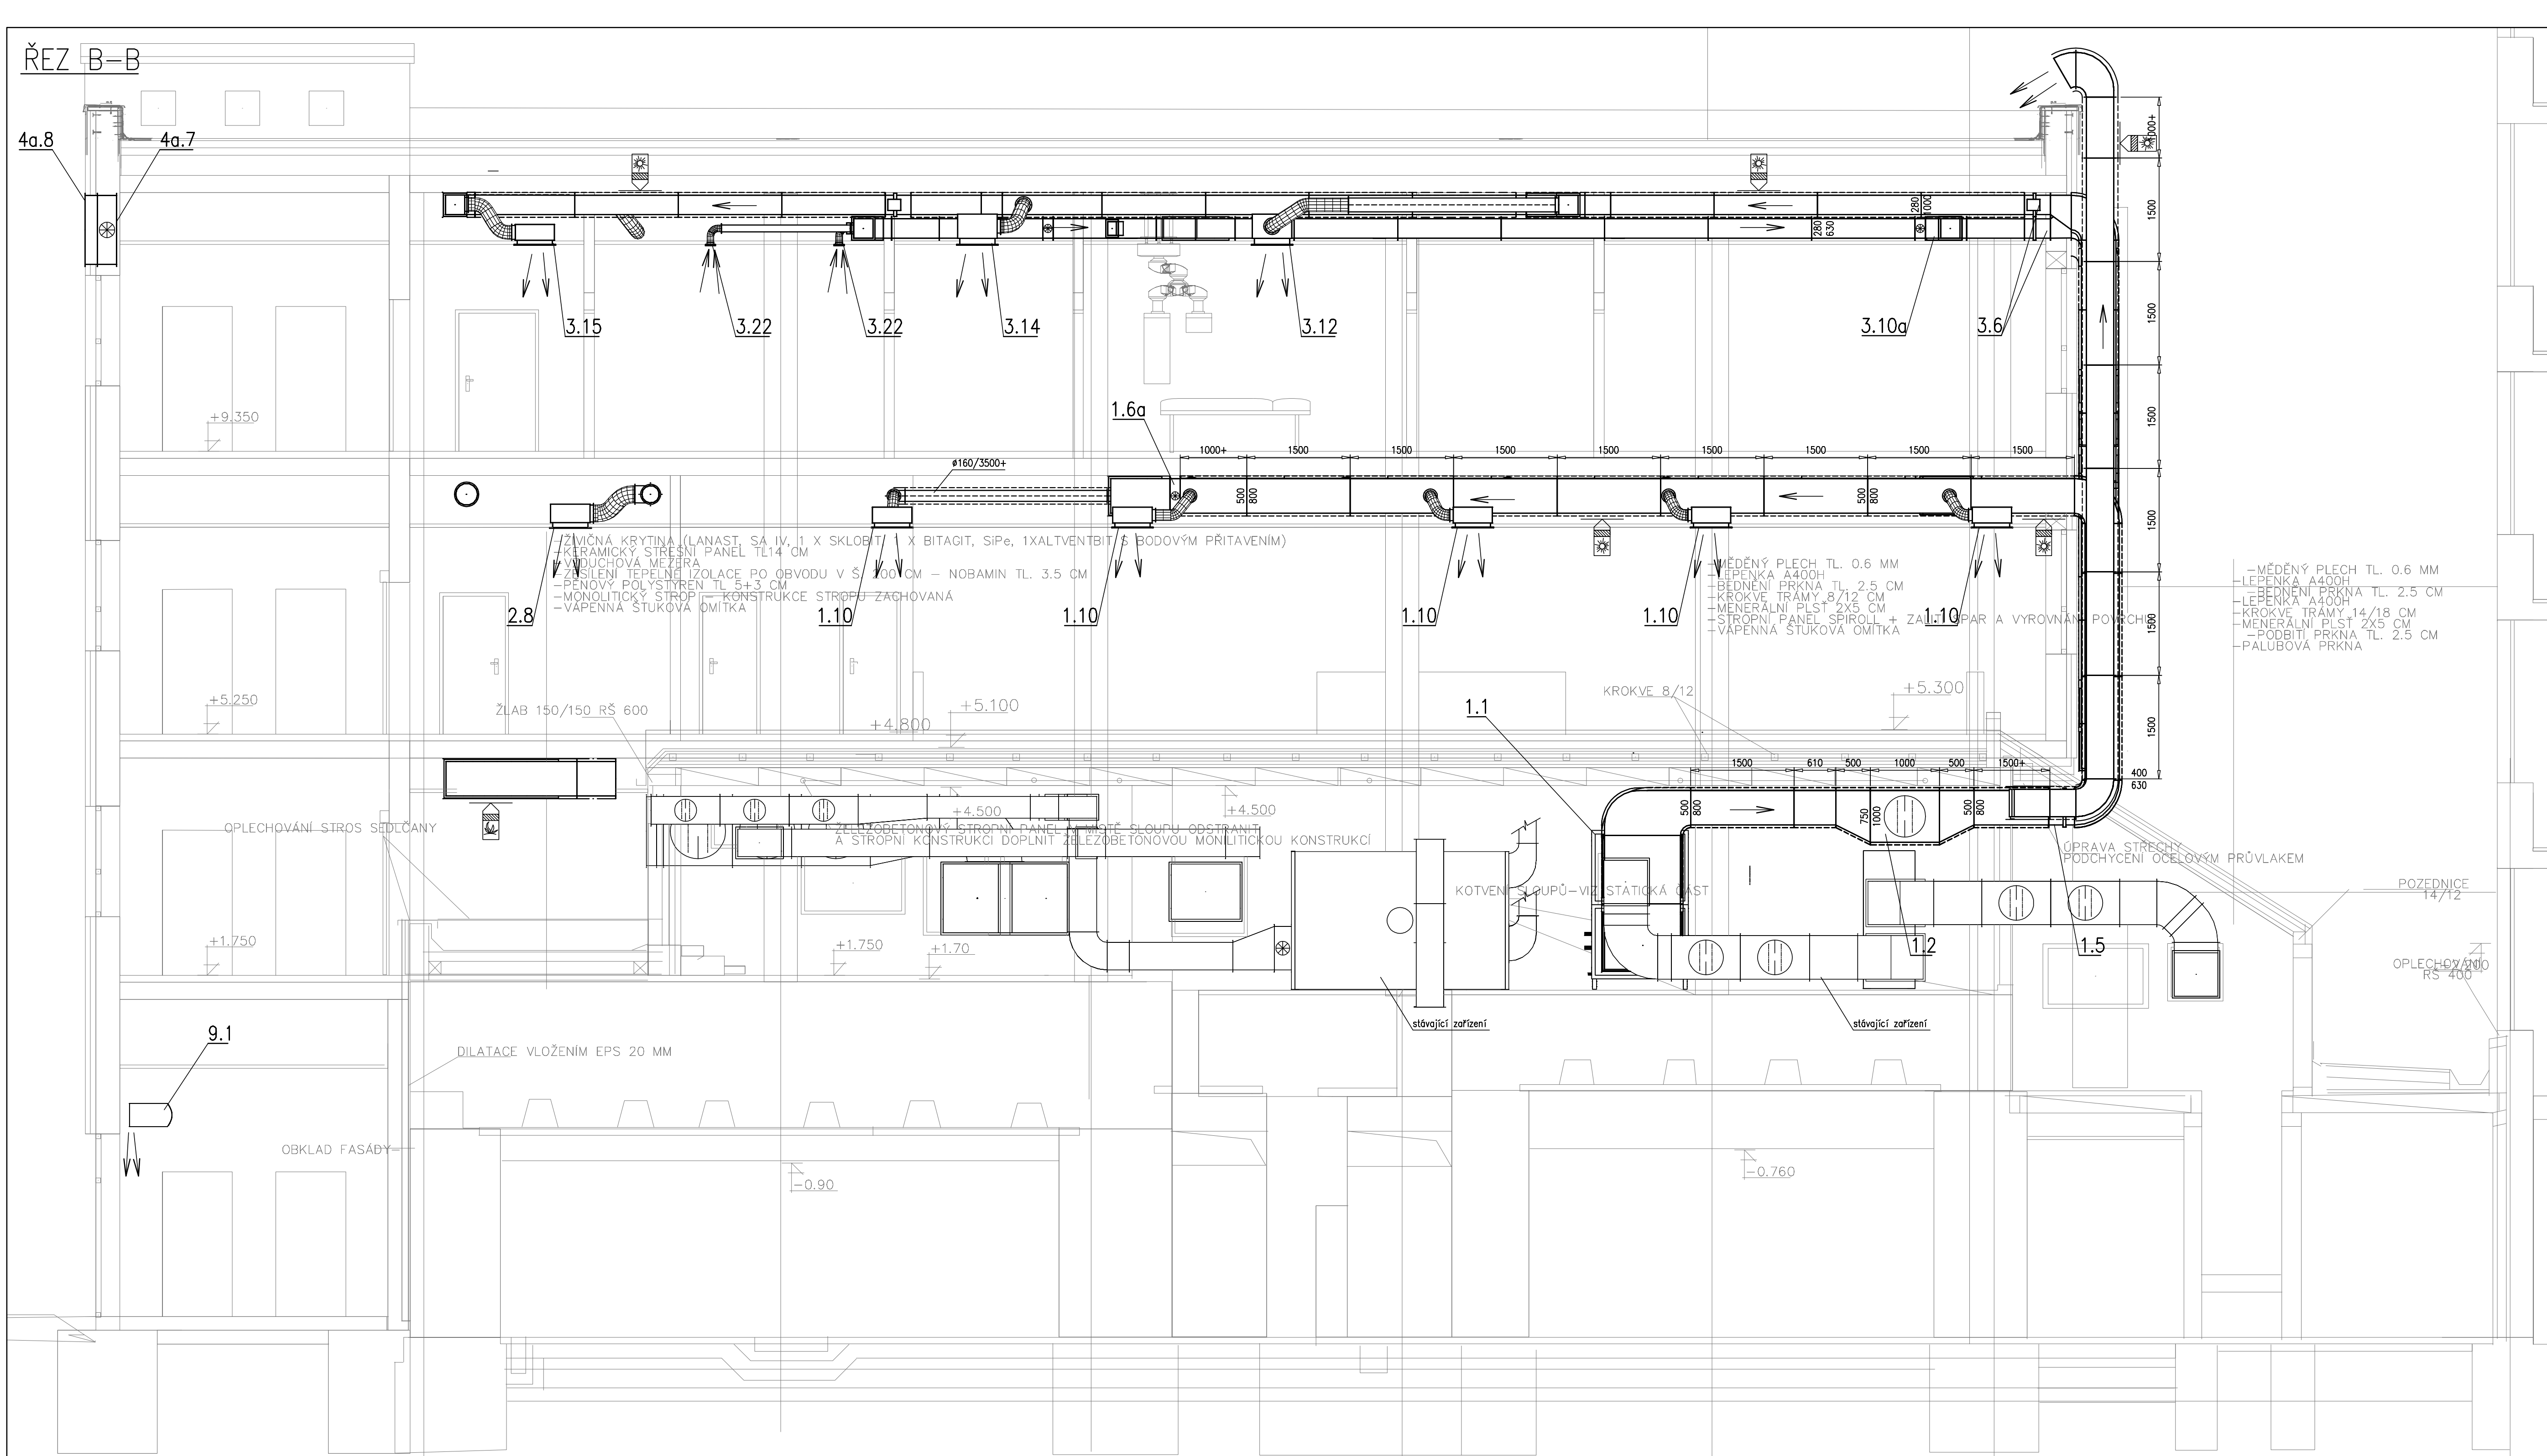

ŘEZ C-C

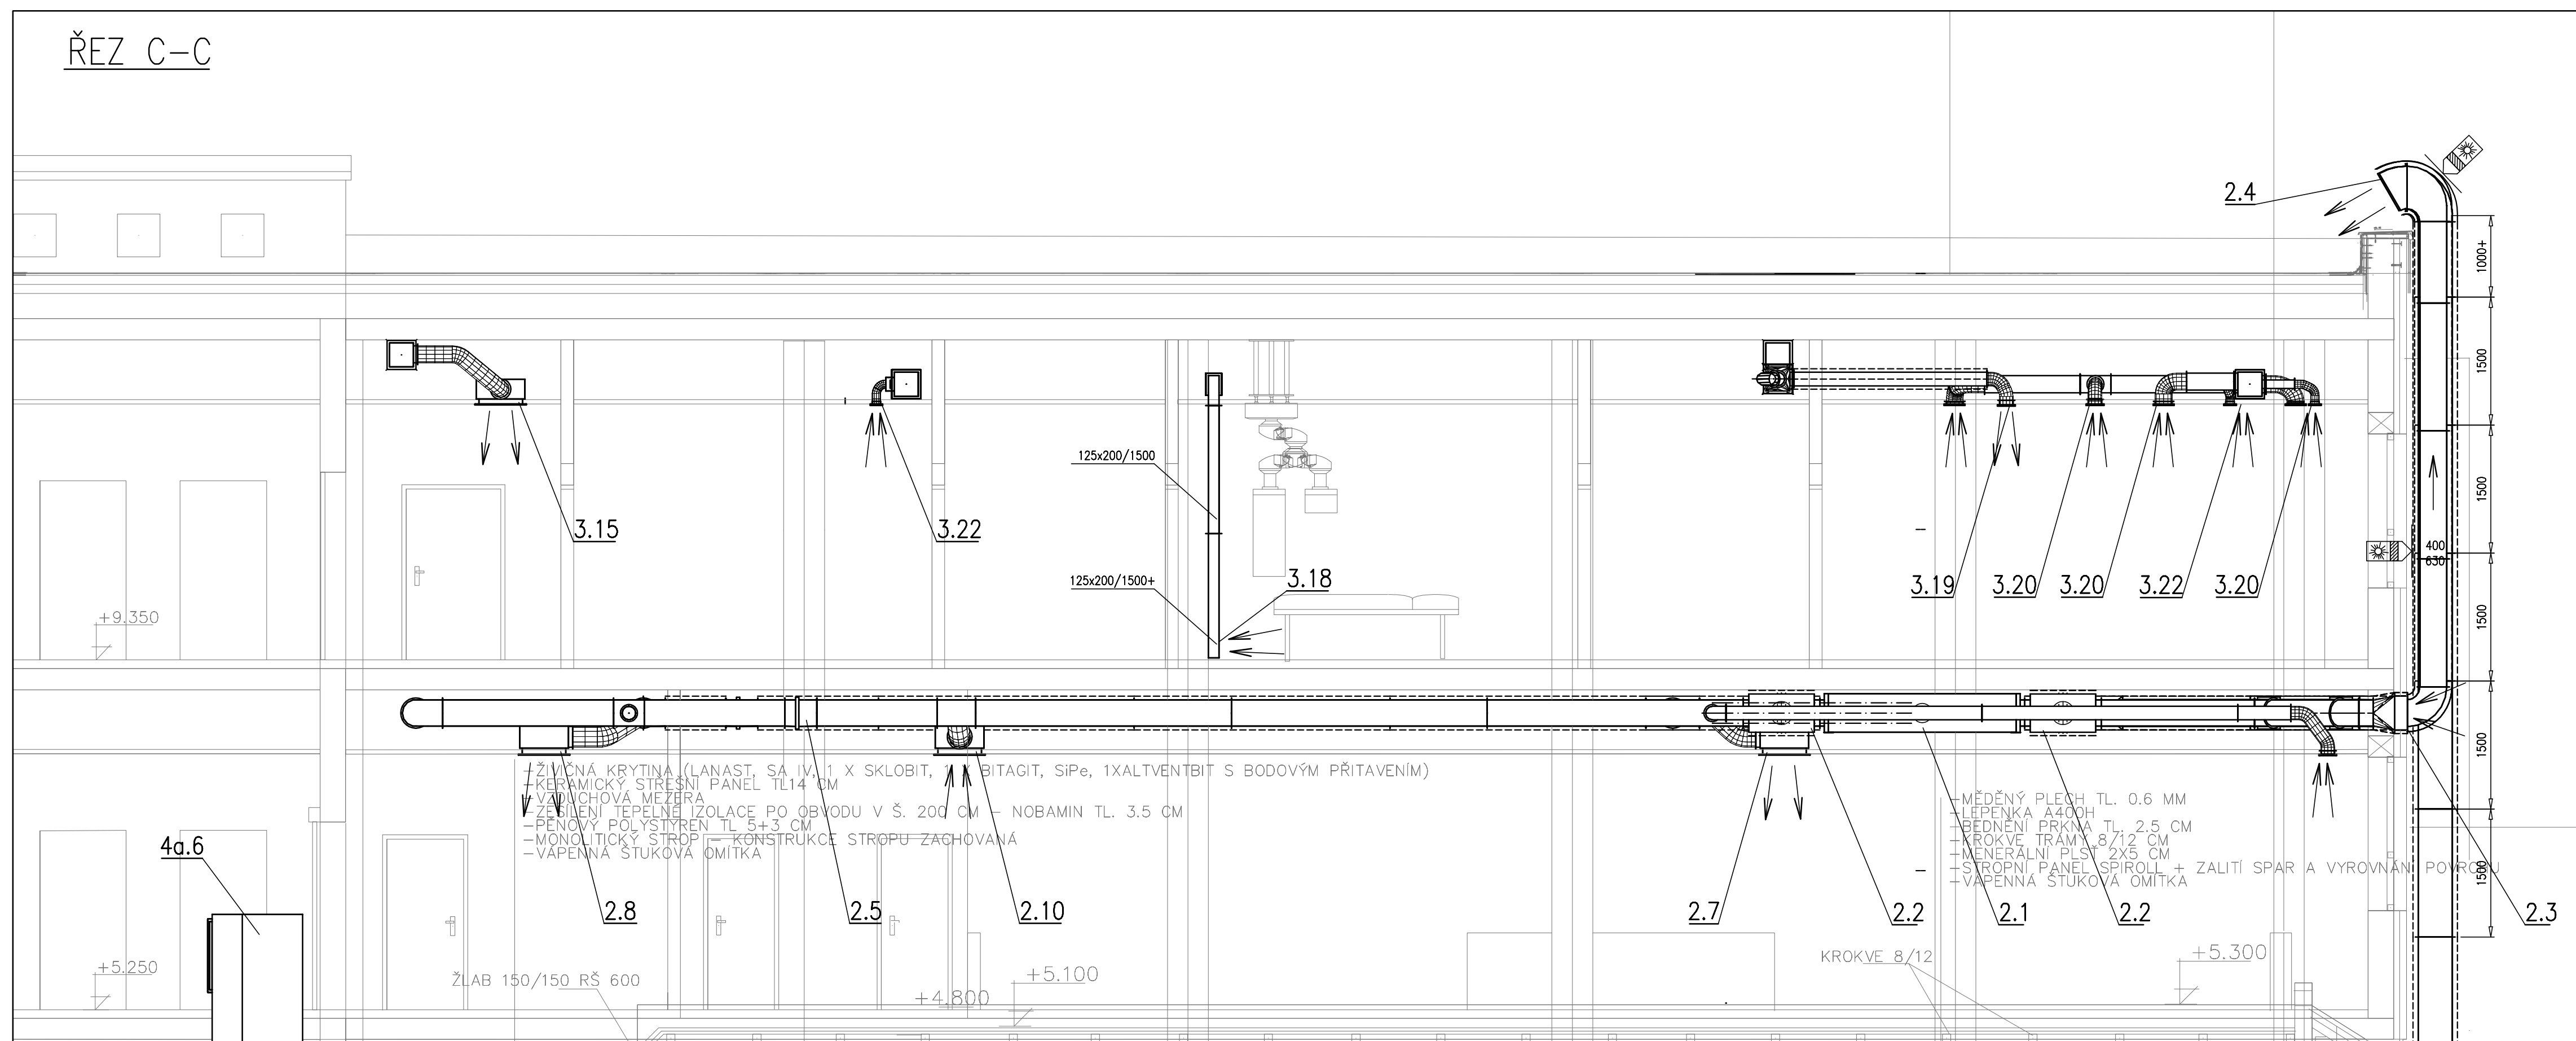

ŘEZ D-D

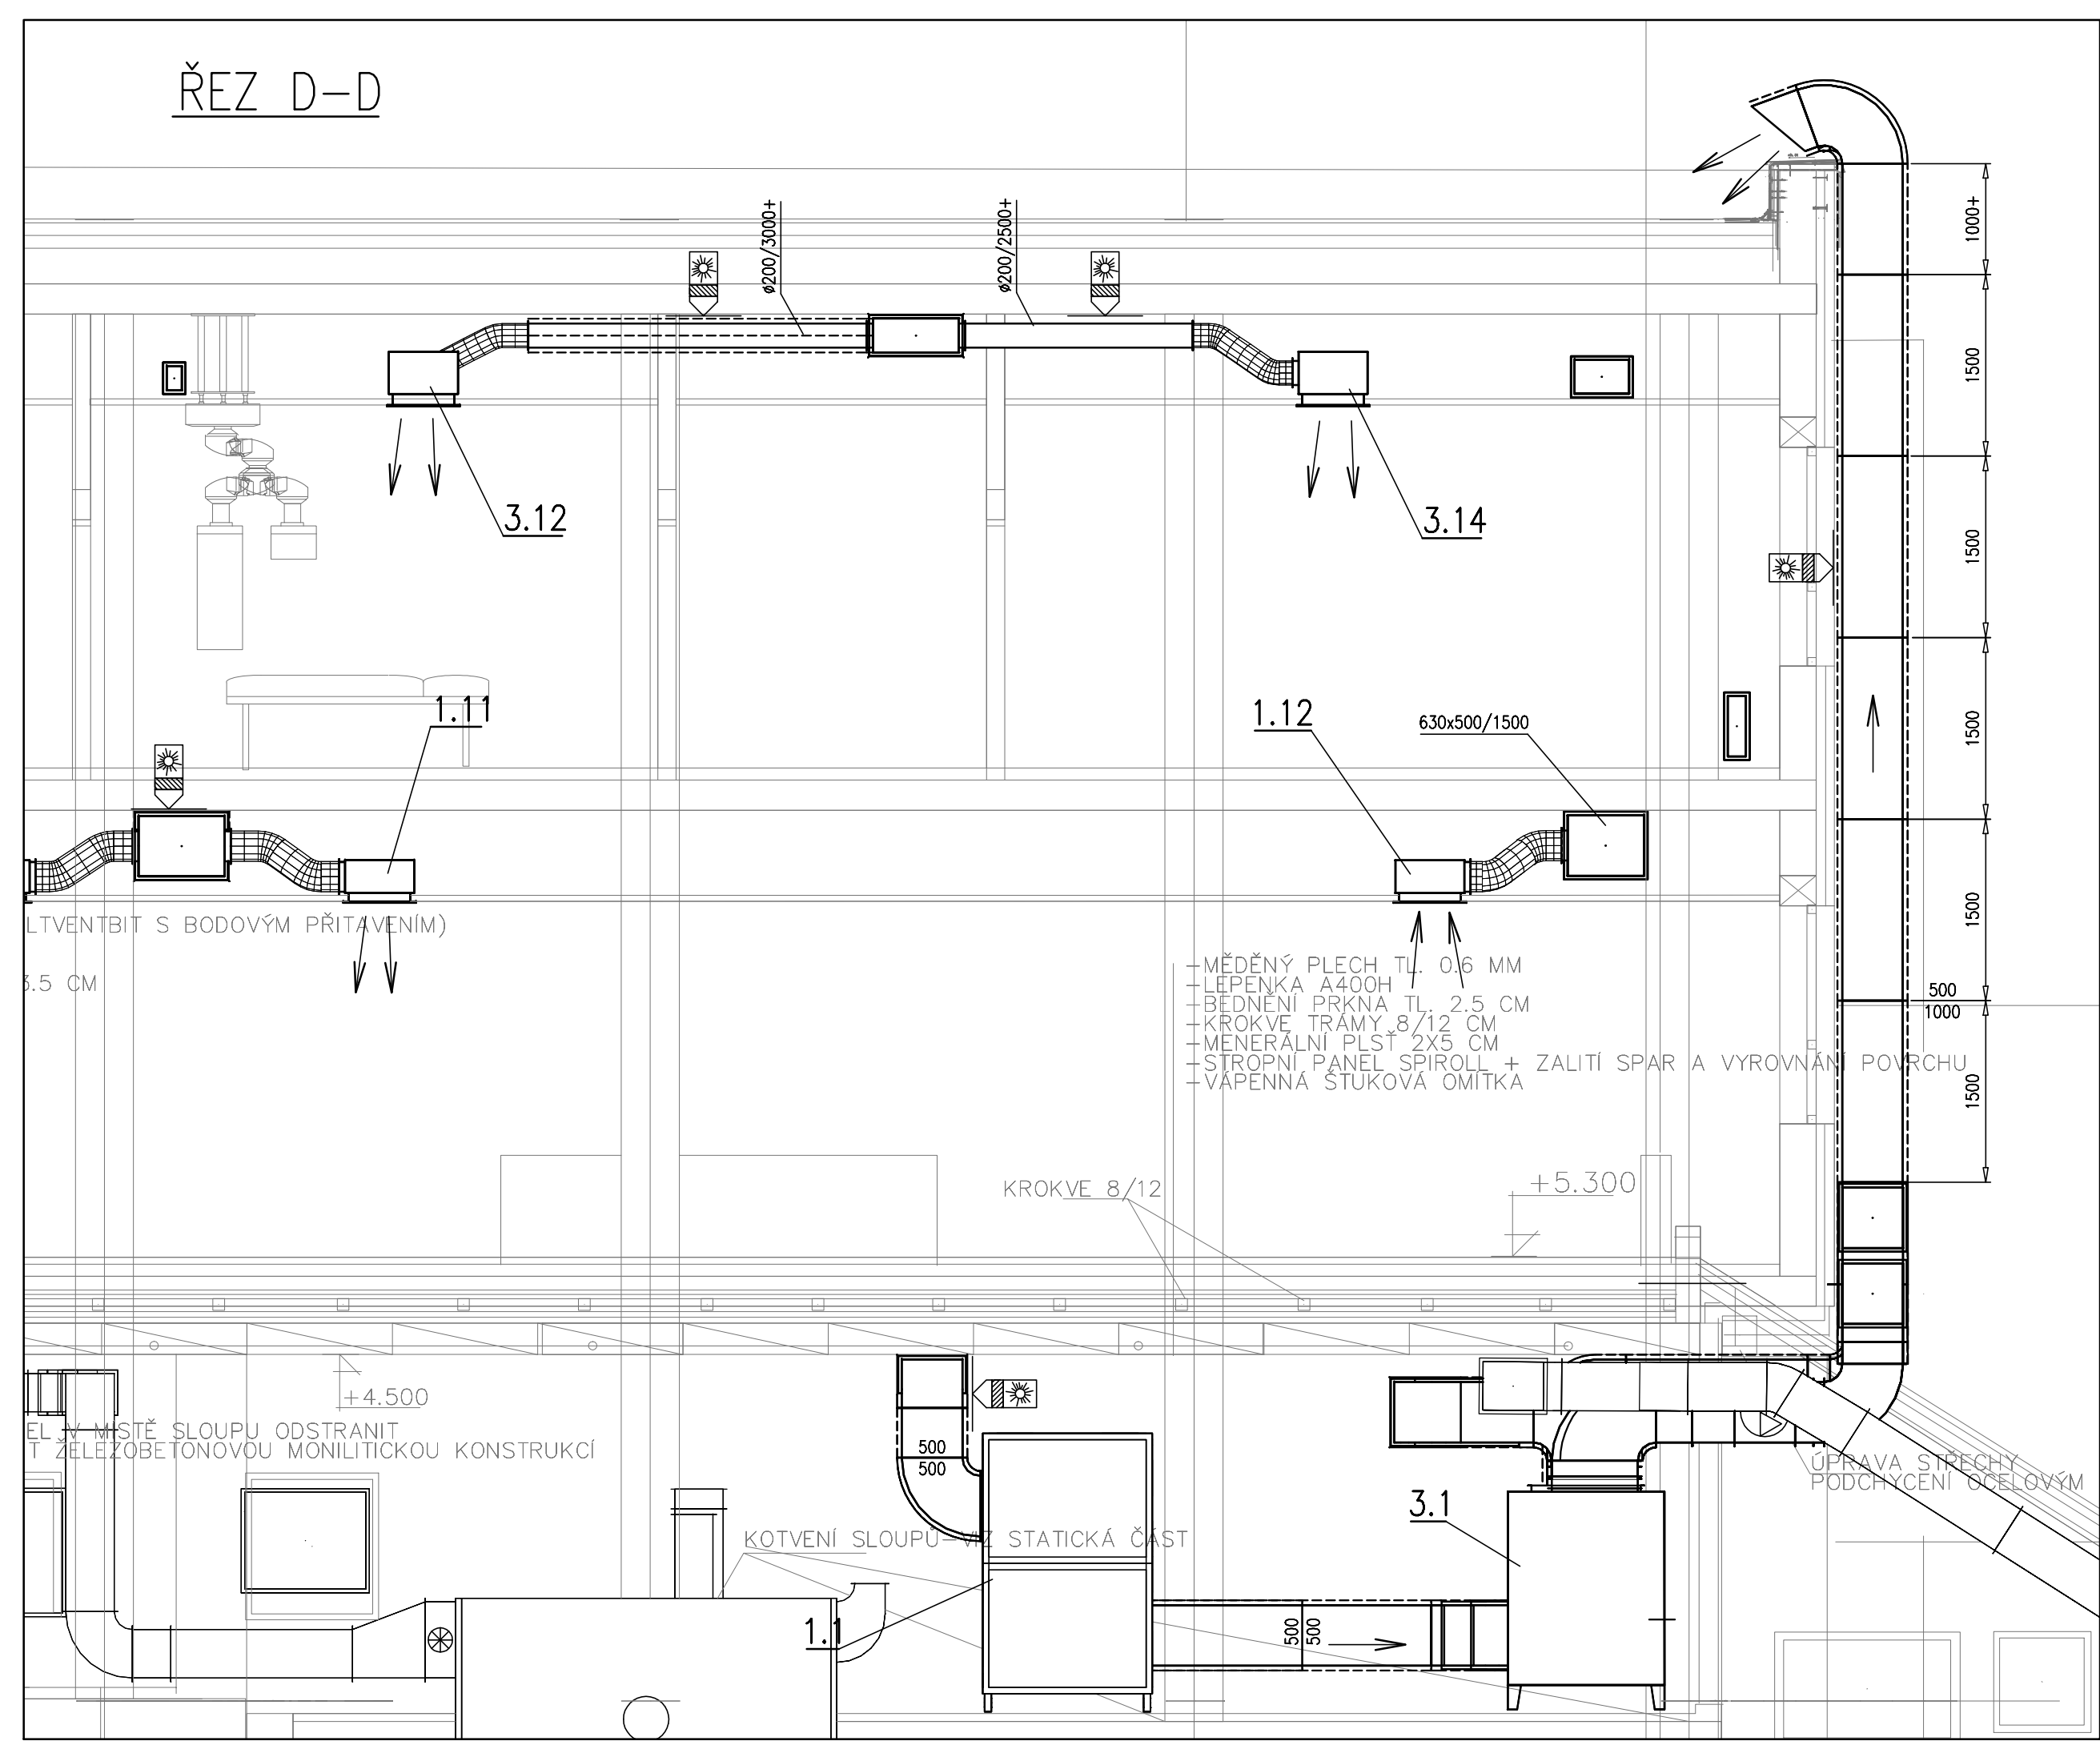

LEGENDA SYMBOLŮ

- PRÍVADNÉ MNOŽSTVÍ
- ODVADNÉ MNOŽSTVÍ
- TLUMIČ HLUKU
- VENTILÁTOR
- VODNÍ OHŘÍVAČ
- FILTR
- DESKOVÝ REKUPERÁTOR
- SMĚŠOVACÍ KOMORA
- REGULAČNÍ KLAPKA
- POŽÁRNÍ KLAPKA
- TEPELNÁ IZOLACE
- POŽÁRNÍ IZOLACE

Změny	Číslo	Popis	Datum	Podpis

KLIMATEST s.r.o.

Blanická 1555, 399 01 MILEVSKO tel:389 771 879
www.klimatest.cz; E-mail:klimatest@klimatest.cz

Projektant	Jaroslav Janda, ing. Pavel Pauli	Datum	11/2019
Zodp. projektant	Josef Princ	Měřítka	1:50
Stupeň p.d.	Pro provedení stavby	Formát	16 A4
Zakazník	Nemocnice České Budějovice a.s.		
AKCE	Přístavba, nástavba a stav.úpravy pavilonu C na odd. hemodialýzy a gastro nemocnice Č.B.		

NÁZEV	D.1.4.3 VZDUCHOTECHNIKA,KLIMATIZACE	Č.VÝKRESU	0-OK19-61
	- řezy		

