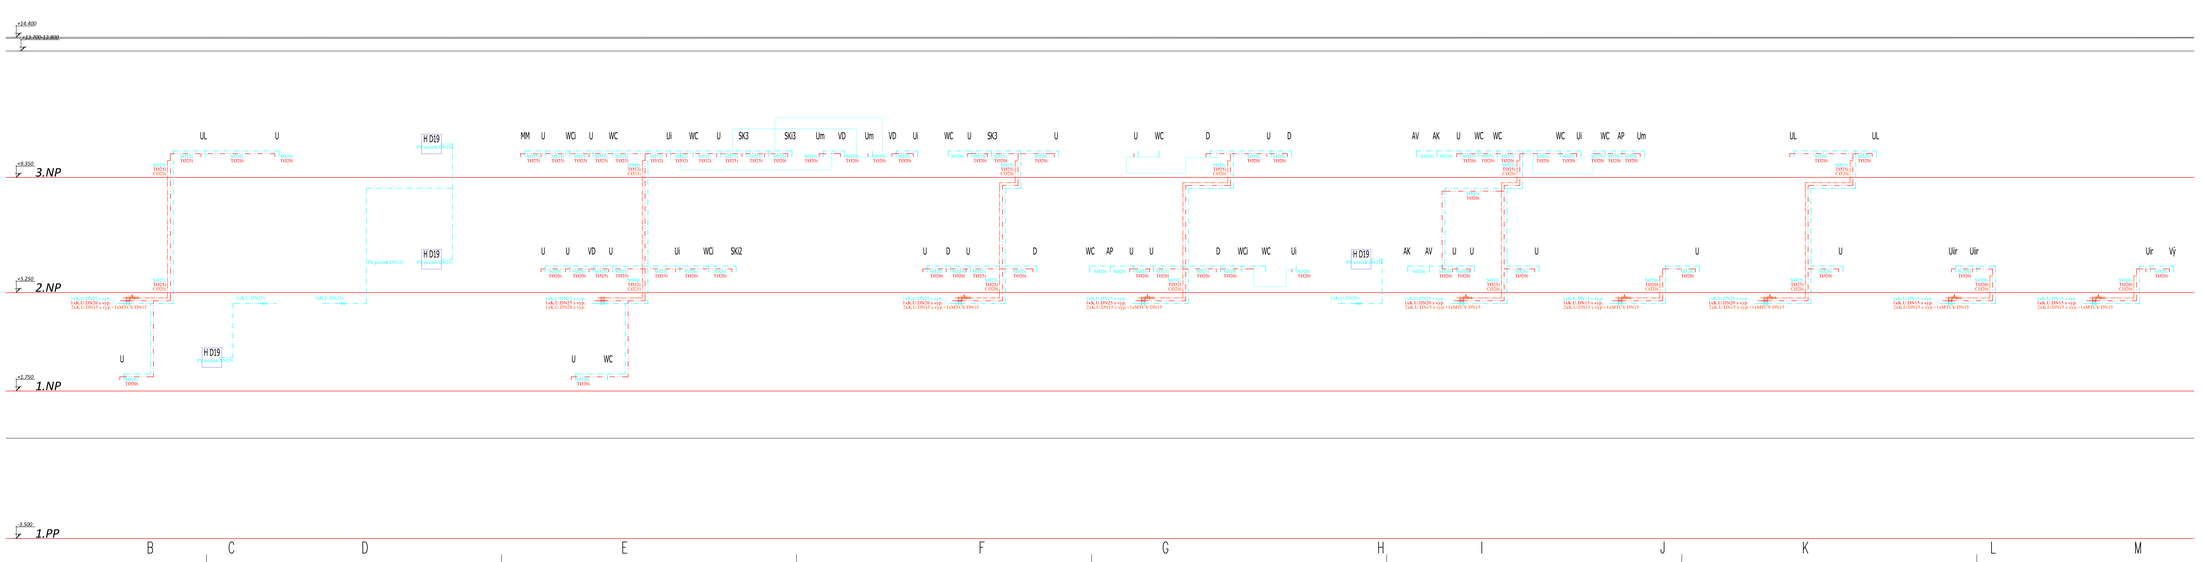
+14.400
+13.700-13.800
+9.350
3.NP
+5.250
2.NP
+1.750
1.NP
-3.500
1.PP
B
C
D
E
F
G
H
I
J
K
L
M
UL
U
H D19
MM
WCI
WC
Ui
SK3
Um
VD
Ui
AV
AK
AV
U
U
WC
WC
Ulir
Ulir
Uir
Výt
WCI
SK2
AP
Ui
WCI
WC
Ui
U
VD
U
U
D
U
D
U
D
U
WC
U
WC
U
WC
D
U
D
U
WC
U
WC
U
WC
Ui
WC
AP
Um
U
WC
U
WC
U
WC