


NOVÁ VZT JEDNOTKA 2.2
Qt=1,9kW; 70/50°C; 83dm3/h; 16,88kPa
Qch=5,3kW; 6/12°C; 950dm3/h; 10,27kPa

NOVÁ VZT JEDNOTKA 1.1
Qt=26,9kW; 70/50°C;
1179 dm3/h; 5,87kPa
Qch=50,9kW; 6/12°C;
7299 dm3/h; 8,59kPa

NOVÁ VZT JEDNOTKA 3.1
Qt=13,31kW; 70/50°C;
573 dm3/h; 7,21kPa
Qch=19,7kW; 6/12°C;
3070 dm3/h; 3,75kPa

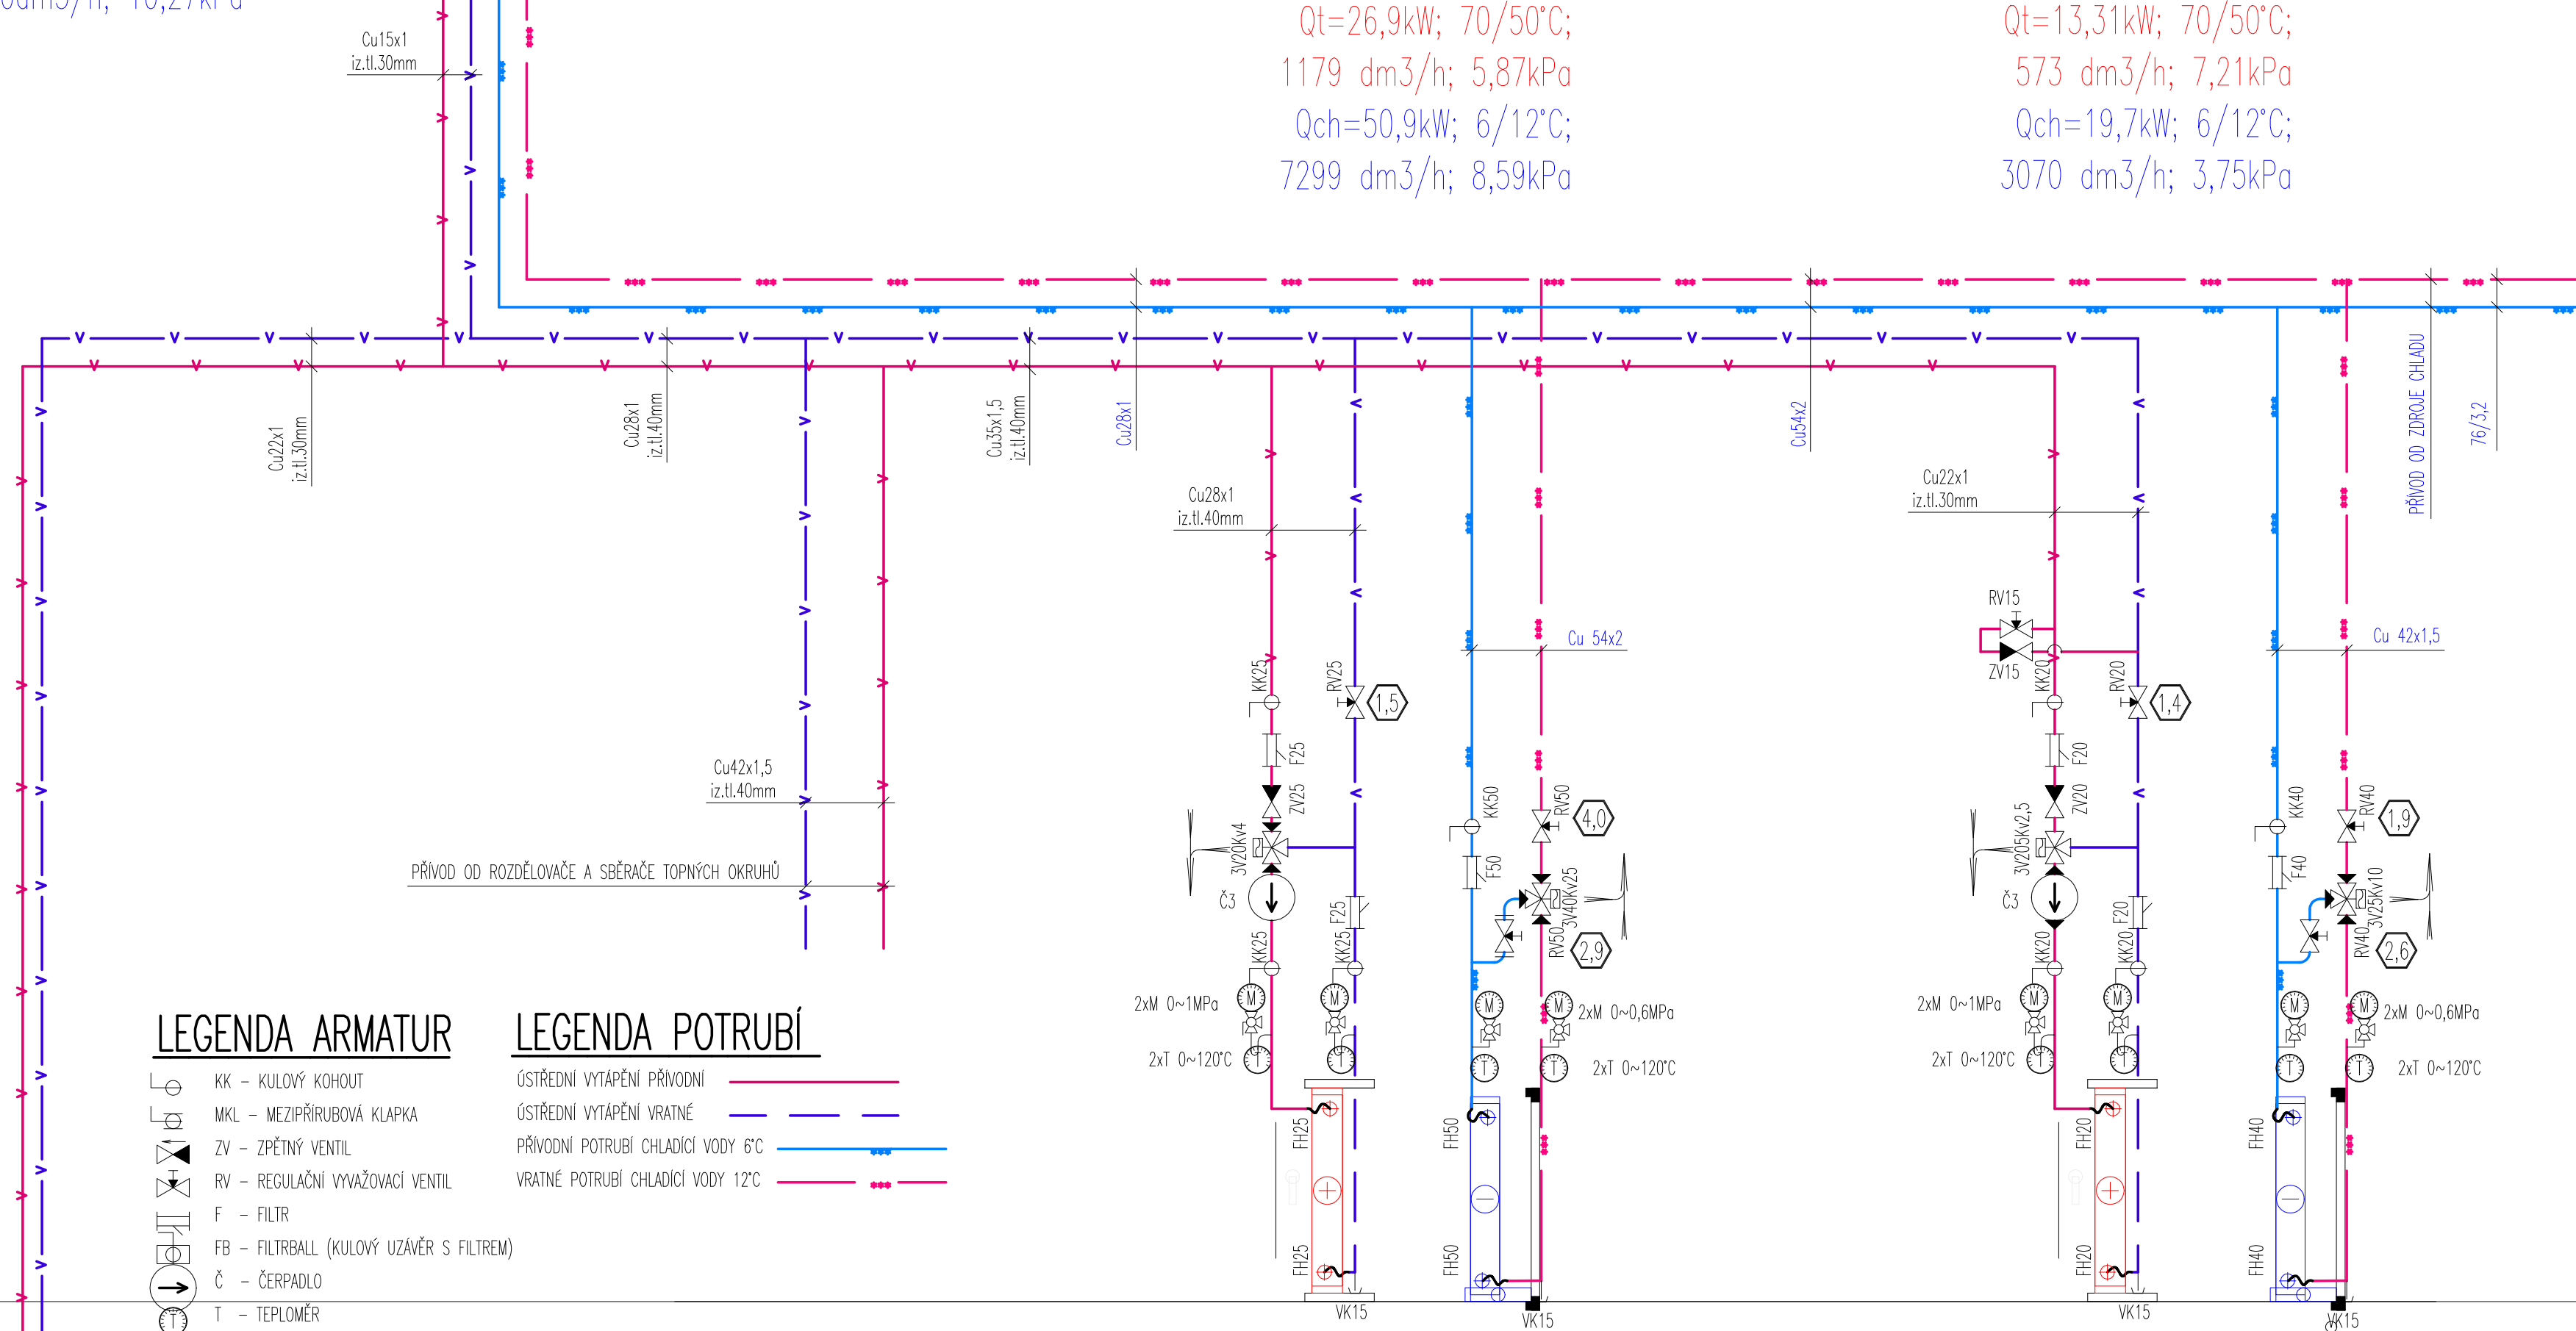

LEGENDA ARMATUR

- KK - KULOVÝ KOHOUT
- MKL - MEZIPŘÍRUBOVÁ Klapka
- ZV - ZPĚTNÝ VENTIL
- RV - REGULAČNÍ VYVÁŽOVACÍ VENTIL
- F - FILTR
- FB - FILTRBALL (KULOVÝ UZÁVĚR S FILTREM)
- Č - ČERPADLO
- T - TEPLOMĚR
- VK - VYPUŠTĚCÍ KOHOUT
- AOV - AUTOMATICKÝ ODVZDUŠŇOVACÍ VENTIL
- 3V - TRÍCESTNÝ ŠMĚŠOVAČ(VENTIL) - DODÁVKA MaR, VZT


Skutečné dimenze a Kv hodnoty třícestných směšovačů(ventilů) upřesní profese MaR případně VZT dle vybrané produktové řady výrobce

LEGENDA POTRUBÍ

- ÚSTŘEDNÍ VYTÁPĚNÍ PŘÍVODNÍ
- ÚSTŘEDNÍ VYTÁPĚNÍ VRATNÉ
- PŘÍVODNÍ POTRUBÍ CHLADÍCÍ VODY 6°C
- VRATNÉ POTRUBÍ CHLADÍCÍ VODY 12°C

LEGENDA ČERPADEL

- Č3 - Oběhové čerpadlo vysoceúčinné s integrovaným automatickým řízením výkonu; 25/1-6; 4~40W; 0,44A; 230V; -10~95°C; dopravní výška max.6m; průtok max.:3,8m3/h (+1ks skladová rezerva uskladněná ve strojovně)

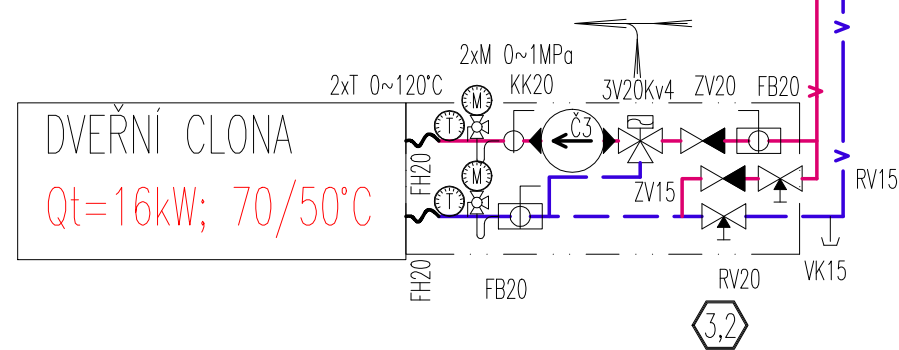

Jan Plucar	tel.: 728 405 333, E-mail: plucar.vp@seznam.cz	Rozřítko:
Vypracoval: Jan PLUCAR	Karlova 30/W., 377 01 Jindřichův Hradec, IČO: 06346707	
Investor: Nemocnice České Budějovice, a.s., B. Němcové 585/54, České Budějovice	Kontrola: Jan PLUCAR	
Místo: Horní areál Nemocnice České Budějovice a.s., pavilon "C"		
Akce: Stupeň PD: DPS		
PŘÍSTAVBA, NÁSTAVBA A STAVEBNÍ ÚPRAVY PAVILONU „C“ - A NA ODDĚLENÍ HEMODIALÝZY A GASTRO D.1.4.2 - VYTÁPĚNÍ, ROZVODY CHLADU		
Obsah:	Formát: 6x44	Měřítko: 1:20
SCHÉMA ZAPOJENÍ VÝMĚNÍKŮ VZT JEDNOTEK		
Podpis:	Arch.č.: 5/20	Datum: 1/2020
Číslo výkresu:		Par.č.: 11