



ŘEZ A-A
M 1:50

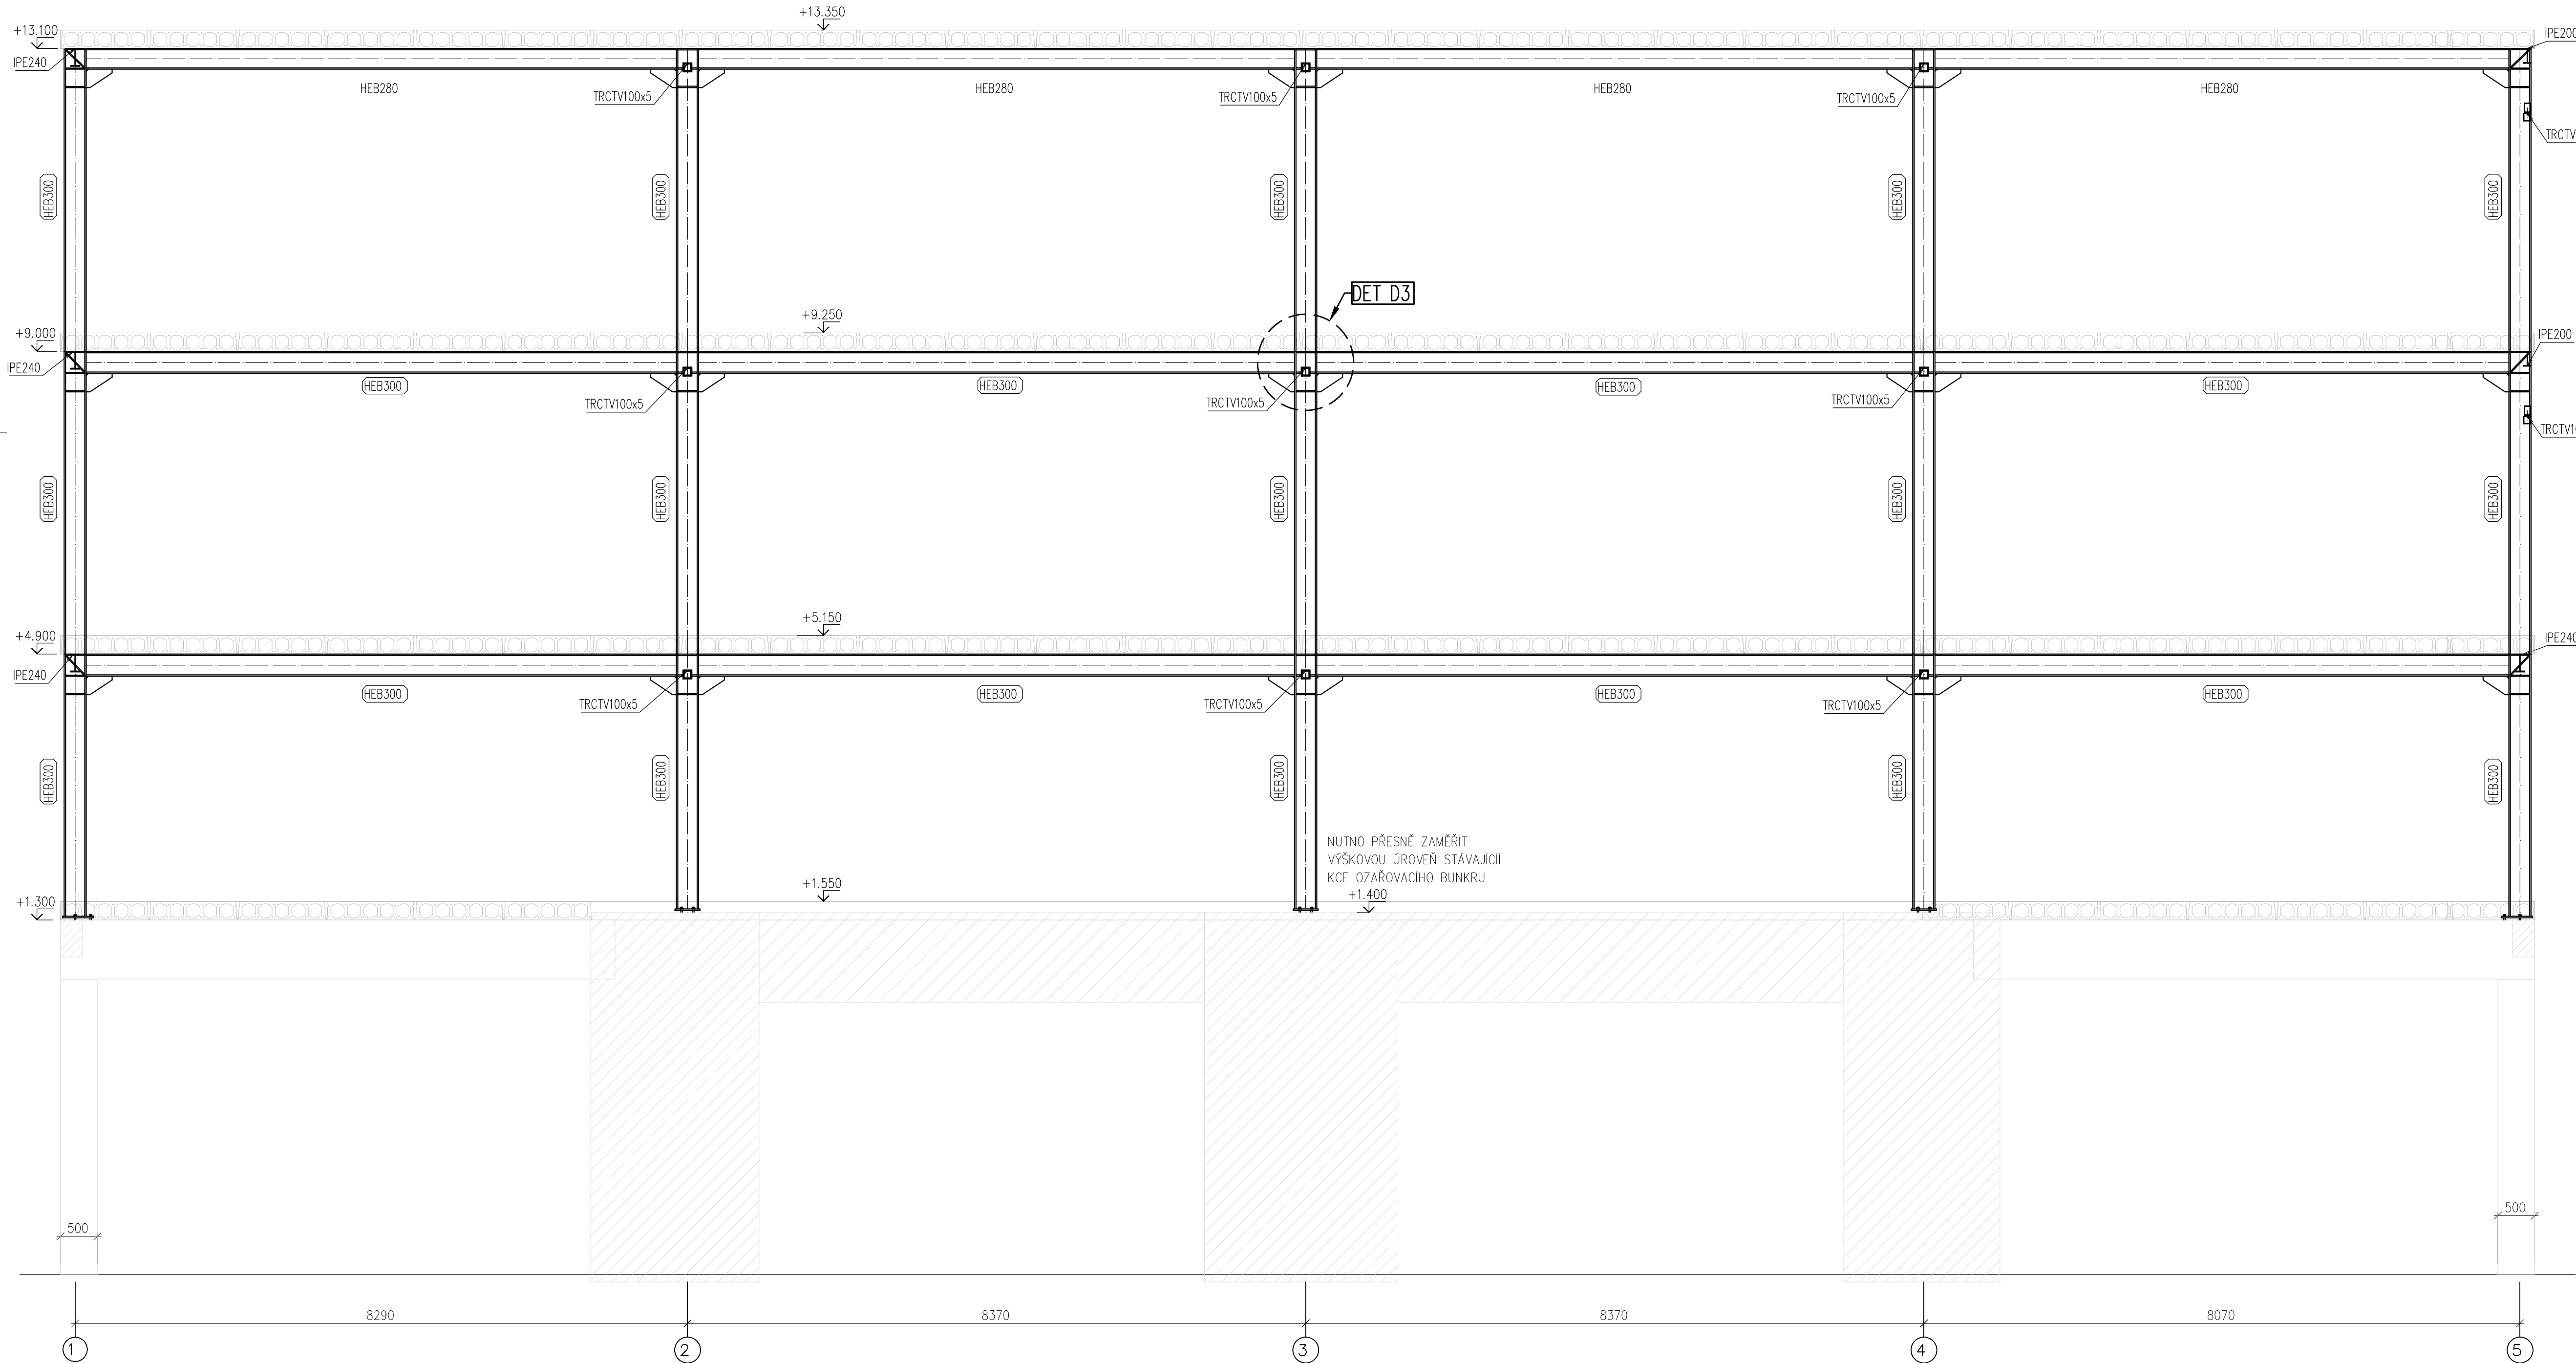

DET D3
M 1:15

ROZPĚRY TRCTV100x5 JSOU V KAŽDÉM PATŘE POTŘEBNÉ JEN VE FÁZI VÝSTAVBY DO CHVÍLE, DOKUD NEBUDE PLNĚ FUNKČNÍ DNÍ STROP. VE CHVÍLI, KDY BUDOU SPIROLL PANELY OSAZENY A VYZRÁTA ŽALÍVKA, JE MOŽNÉ ROZPĚRY DEMONTOVAT A POSUNOUT PRO MONTÁŽ O PATRO VÝŠE. VE FINÁLNÍM STAVU NEJSOU ROZPĚRY POTŘEBNÉ.

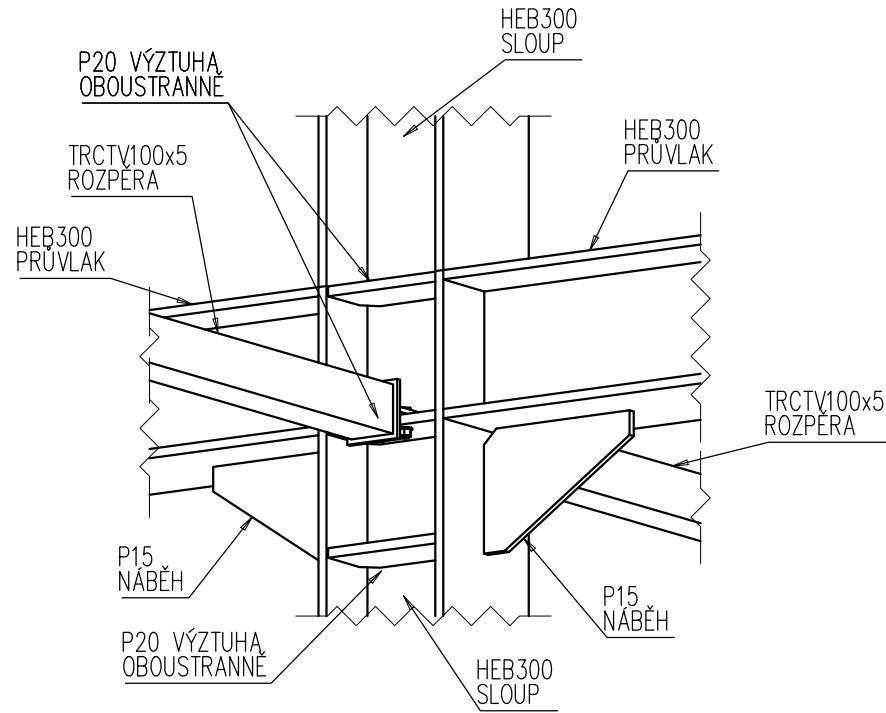

PROVÁDĚNÍ OK DLE	ČSN EN 1090-2	MATERIÁL	S235JR
UCHÝLKY TVARU A ROZMĚRU DLE	ČSN EN 1090-2		S355J2
PŘÍPRAVA SVAR.PLOCH	ČSN EN ISO 9692-1		
ZKOUŠENÍ A KONTROLA SVARU	ČSN EN ISO 5817	ŠROUBY	8.8
DOKUMENTY MATERIÁLU	MINIMÁLNĚ 2.2 ČSN EN 10 204		
TRÍDA PROVEDENÍ SVARU	STUPEŇ JAKOSTI C ČSN EN ISO 5817	NÁTĚRY	C2 160 μm
SKUPINA OCELOVÉ KONSTRUKCE			VÝŠKÁ ŽIVOTNOST (>15 LET)
EXC 2			

MATERIÁLY:	
IPExxx	– OCEL S235JR
(IPExxx)	– OCEL S355J2

POZNÁMKA:

- OCELOVÁ KONSTRUKCE KRESLENA V SOULADU S VYHLÁŠKOU 499/2006 Sb. O DOKUMENTACI STAVEB. VÝKRES NENÍ URČEN K PŘÍMÉ REALIZACI, ALE SLOUŽÍ JAKO PODKLAD PRO VYPRACOVÁNÍ PODROBNÝCH VÝROBNÍCH A MONTÁŽNÍCH VÝKRESŮ (DOKUMENTACE ZAJIŠTOVANÁ ZHOTOVITELEM STAVBY).
 - TENTO VÝKRES NENAHRAŽUJE VÝROBNÍ DOKUMENTACI DODAVATELE. TA MUSÍ ZOHLEDŇOVAT POŽADAVKY STAVEBNÍ A KONSTRUKČNÍ ČÁSTI PROJEKTU, PŘÍPADNĚ POŽADAVKY DALŠÍCH PROFESÍ A ZÁVĚRY POŽÁRNÍ ZPRÁVY
 - TATO DODAVATELSKÁ DOKUMENTACE BUDE PŘED ZAHÁJENÍM VÝROBY (OBJEDNANÍM MATERIÁLU) PŘEDLOŽENA K ODSOUHLASENÍ INVESTOROMI, GP A NAŠÍ KANCELÁŘI K ODSOUHLASENÍ
 - NA STAVBĚ MUSÍ BÝT DODRŽOVÁNY VŠECHNY PRACOVNÍ, TECHNOLOGICKÉ A TECHNICKÉ POSTUPY A DOPORUČENÍ VÝROBCŮ JEDNOTLIVÝCH STAVEBNÍCH SYSTÉMŮ DLE ČSN A SOUVISEJÍCÍCH PŘEDPISŮ
 - PŘESNÉ ROZMĚRY STÁVAJÍCÍCH KONSTRUKCÍ A VÝŠKOVÉ ÚROVNĚ NUTNO OVĚŘIT NA STAVBĚ
 - PŘED ZAPOČETÍM VÝROBY JE NUTNÉ ROZMĚRY VŠECH PRVKŮ OVĚŘIT NA STAVBĚ
 - POKUD BUDOU NA STAVBĚ ZJIŠTĚNY JINÉ SKUTEČNOSTI, NEŽ-LI PŘEDPOKLÁDÁ TENTO PROJEKT, MUSÍ BÝT KONTAKTOVÁN PROJEKTANT
 - DUTÉ PROFILY BUDOU DODÁNY DLE ČSN EN 10210, POKUD NENÍ VÝSLOVNĚ UVEDENO JINAK
 - TENTO PROJEKT NEŘEŠÍ TECHNOLOGICKÉ POSTUPY PŘI MONTÁŽI KONSTRUKCE
 - PŘESNÝ POŽADAVEK NA ŽIVOTNOST/TYP NÁTĚROVÉHO SYSTÉMU NUTNO PROJEDNAT S INVESTOREM
-
- ŠROUBOVÉ SESTAVY DLE ČSN EN ISO 15048-1, ŠROUBY DLE ISO 4017, MATICE DLE ISO 4032, PODLOŽKY DLE ISO 7089 200 HV (POKUD NENÍ UVEDENO JINAK)
 - U KOUTOVÝCH SVARŮ JE ZNAČENA JMENOVITÁ TLOUŠŤKA SVARU "a"
 - DÍLCE S ČELNÍ DESKOU VYROBIT SE ZÁPORNOU TOLERANCÍ CELKOVÉ DÉLKY

Index	Datum	Popis revize

STATIKA Jihočeské stavební konstrukční kancelář s.r.o., Otakarova 20, 370 01 České Budějovice tel.387314121, fax.387437362, statikac@iol.cz	Číslo zakázky	Datum	Stupeň	Formát
	S-090/19	09.2020	DZS	10xA4
Investor	Vedoucí projektant	Zodp. projektant	Vypracoval	Kreslil
	ING.ARCH. I. GANTNEROVÁ	ING. L. NĚMEC	ING. L. NĚMEC	ING. V. BENEŠ
Název akce	PŘÍSTAVBA, NÁSTAVBA A STAVEBNÍ ÚPRAVY PAVILONU "C" NA ODDĚLENÍ HEMODIALÝZY A GASTROSKOPIE – ČÁST OCELOVÉ KONSTRUKCE			Vypravení
Výkres	ŘEZ A-A			Číslo D.1.2.C906

TENTO VÝKRES A JEHO DETAILY JSOU MAJETKEM ZHOTOVITELE A NESMÍ BÝT POUŽIT CELÝ ANI Z ČÁSTI BEZ PÍSEMNÉHO SOUHLASU (DLE ZÁKONA Č. 121/2000 Sb.)