


ŘEZ B-B
M 1:50

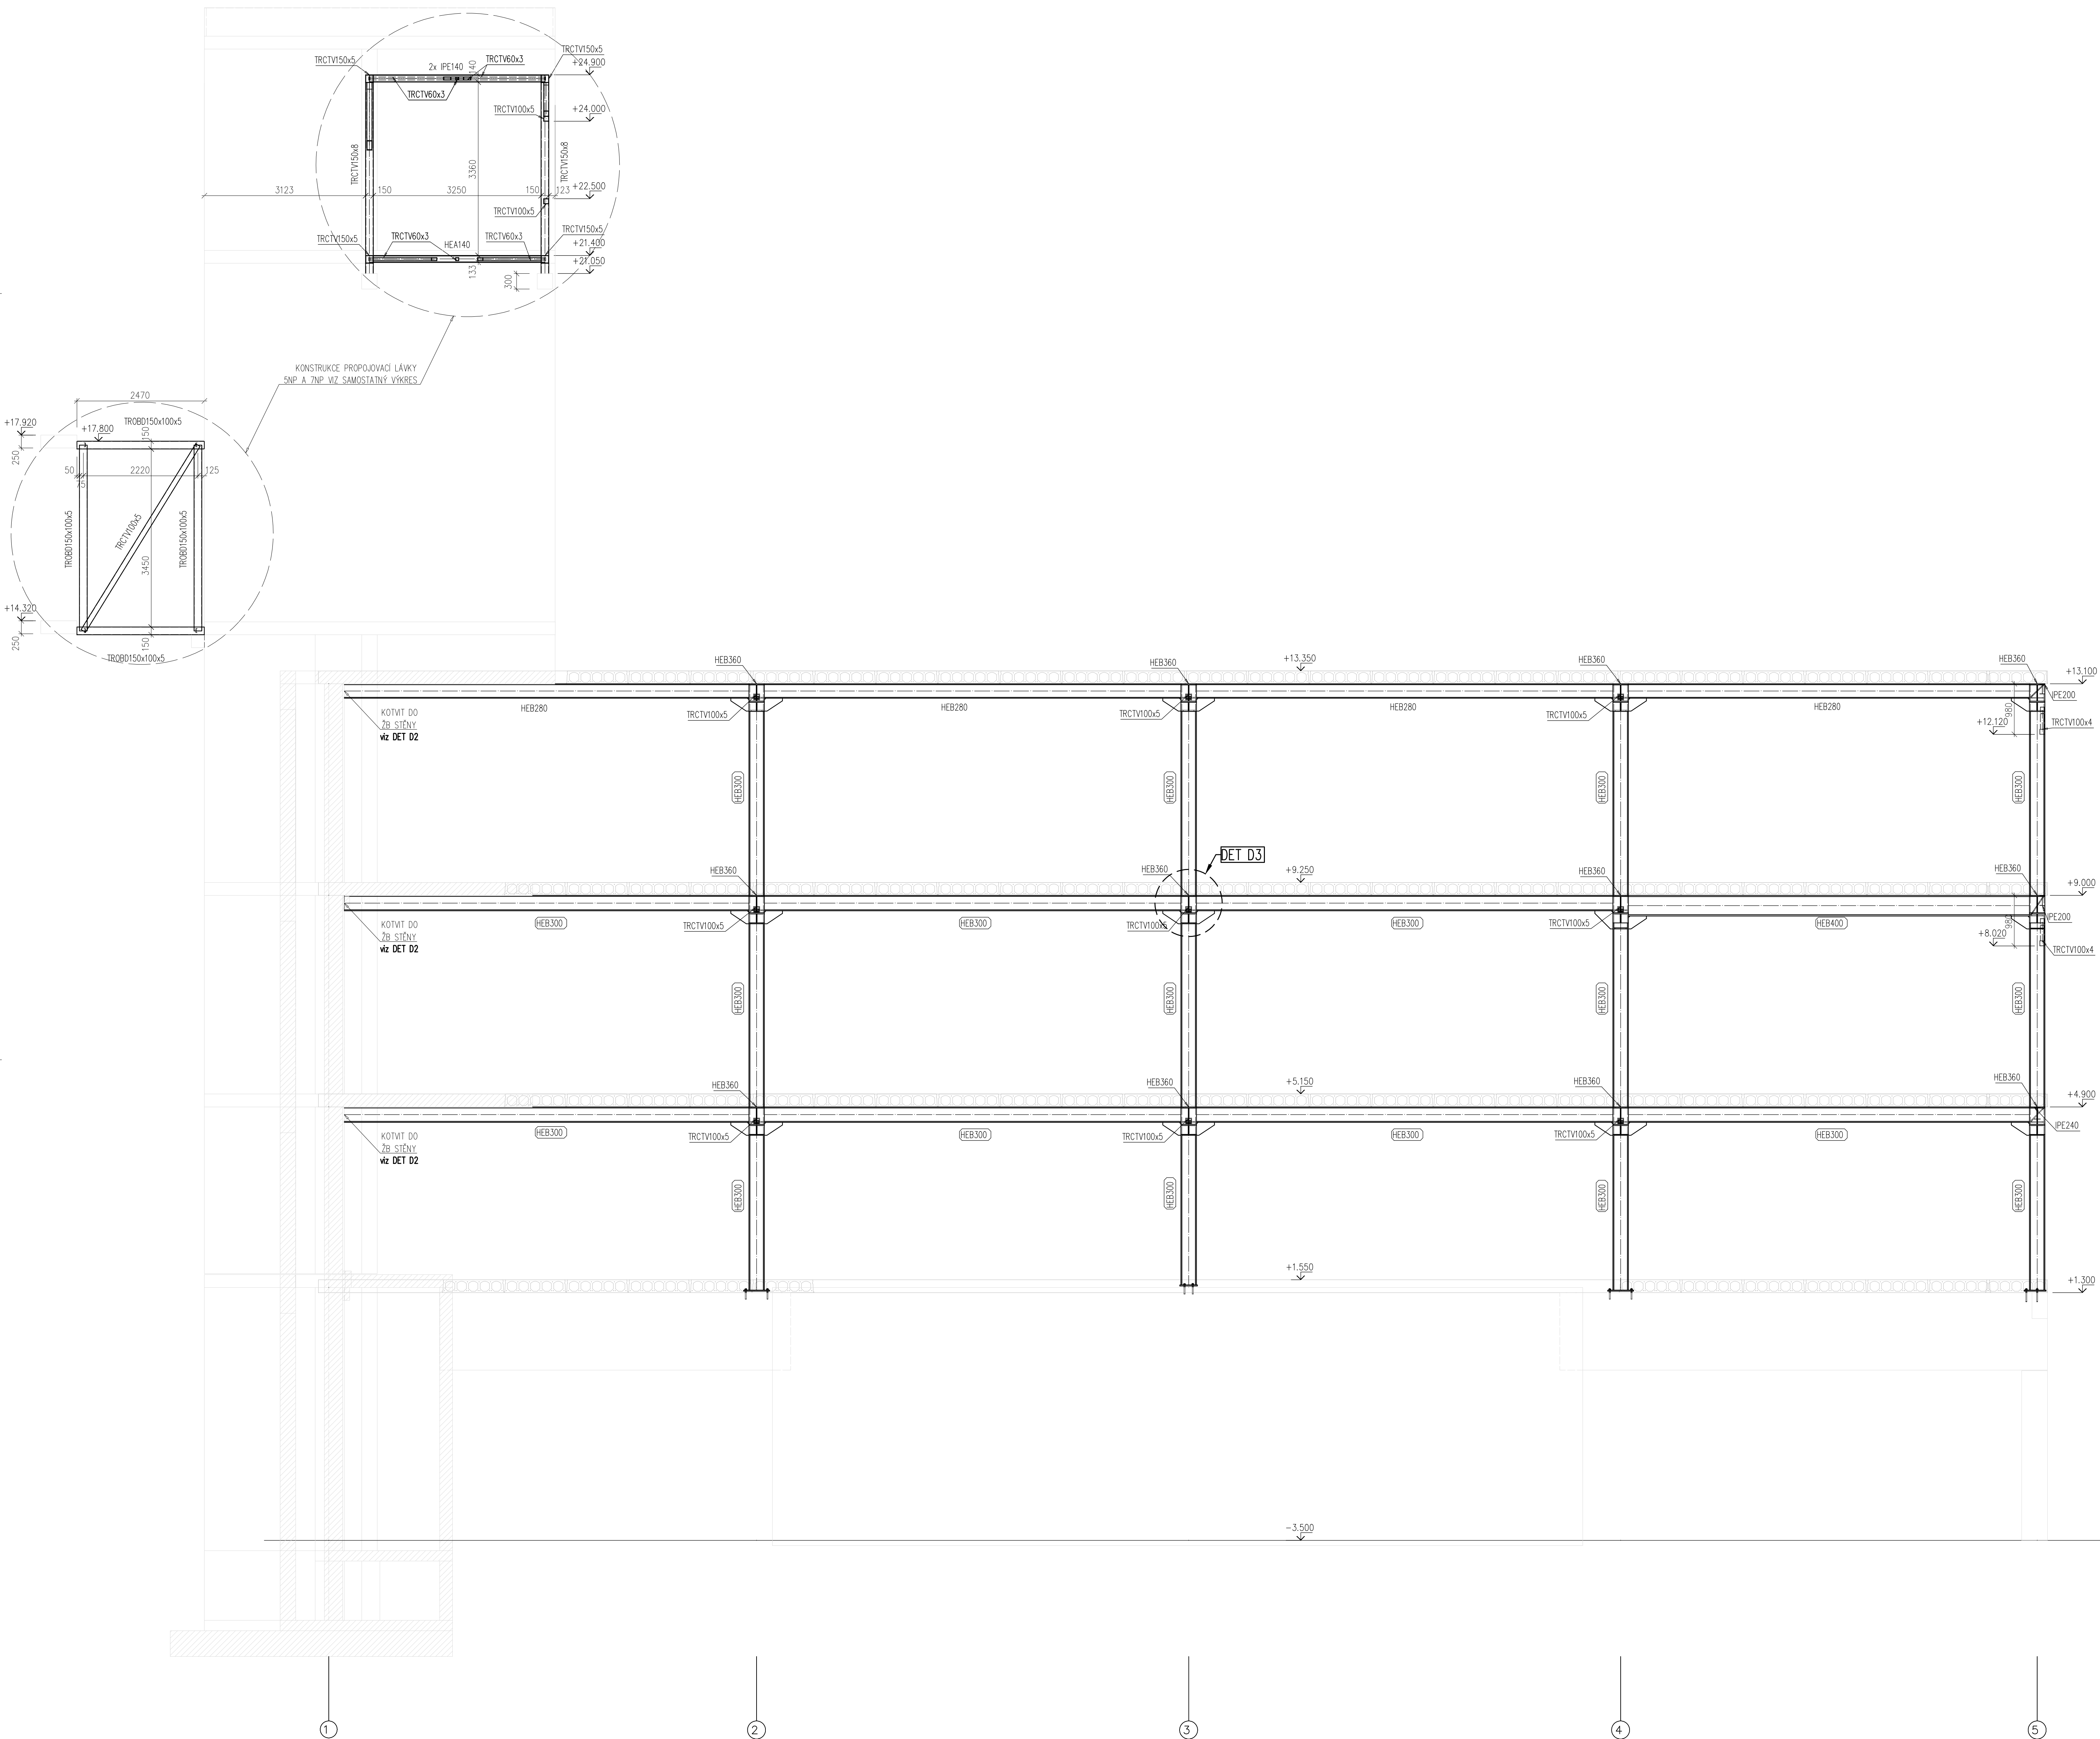

DET D3
DETAIL VYKRESLEN NA VÝKRESE
D.1.2.C906 (ŘEZ A-A)

PROVĚZENÍ OKLÉ UCHVĚTĚNÍ A ROZMĚRY OKLÉ	ČSN EN 1090-2	MATERIÁL	S235JR	MATERIÁLŮ: IPExxx –OCEL S235JR IPExxx –OCEL S355J2
PROVEDENÍ SVAŘKOVÁNÍ	ČSN EN 1090-2		S355J2	
DOUKOVÁNÍ A KONTROLA SVÁRU	ČSN EN ISO 5817	STOKY	8.8	
ZKOUŠENÍ MATERIÁLU	MINIMÁLNĚ 2,2 ČSN EN ISO 5817			
TRVALÁ PROVĚZENÍ KONSTRUKCE	STUPĚŇ JAKOSTI Č SN EN ISO 5817			

EXC 2

měřítý
C2 160 µm
 VYSOKÁ LÉTO
 (10% LET)

POZNÁMKA:

- [illegible]

Inzbe	Datum	Připis revize			
<div style="text-align: center;">STATIKA</div> Jihomoravský státní podnik konstrukční kancelář s.r.o. Jihomoravská 20, 370 01 České Budějovice tel.3873191-3192 fax.387431380 statika@statika.cz					
Investor	Náměstník České Budějovice a.s.	B. Němcová	585/54, 370 01	České Budějovice	Vypravení
Názv záce	PŘÍSTAVBA, NÁSTAVBA A STAVEBNÍ ÚPRAVY PAVILONU "C" NA ODĚLENÍ HEMODIALÝZY A GASTROSKOPIE – ČÁST OCELOVÉ KONSTRUKCE				
Výkres	ŘEZ B-B				Číslo D.1.2.C907