


POHLED P1  
M 1:50

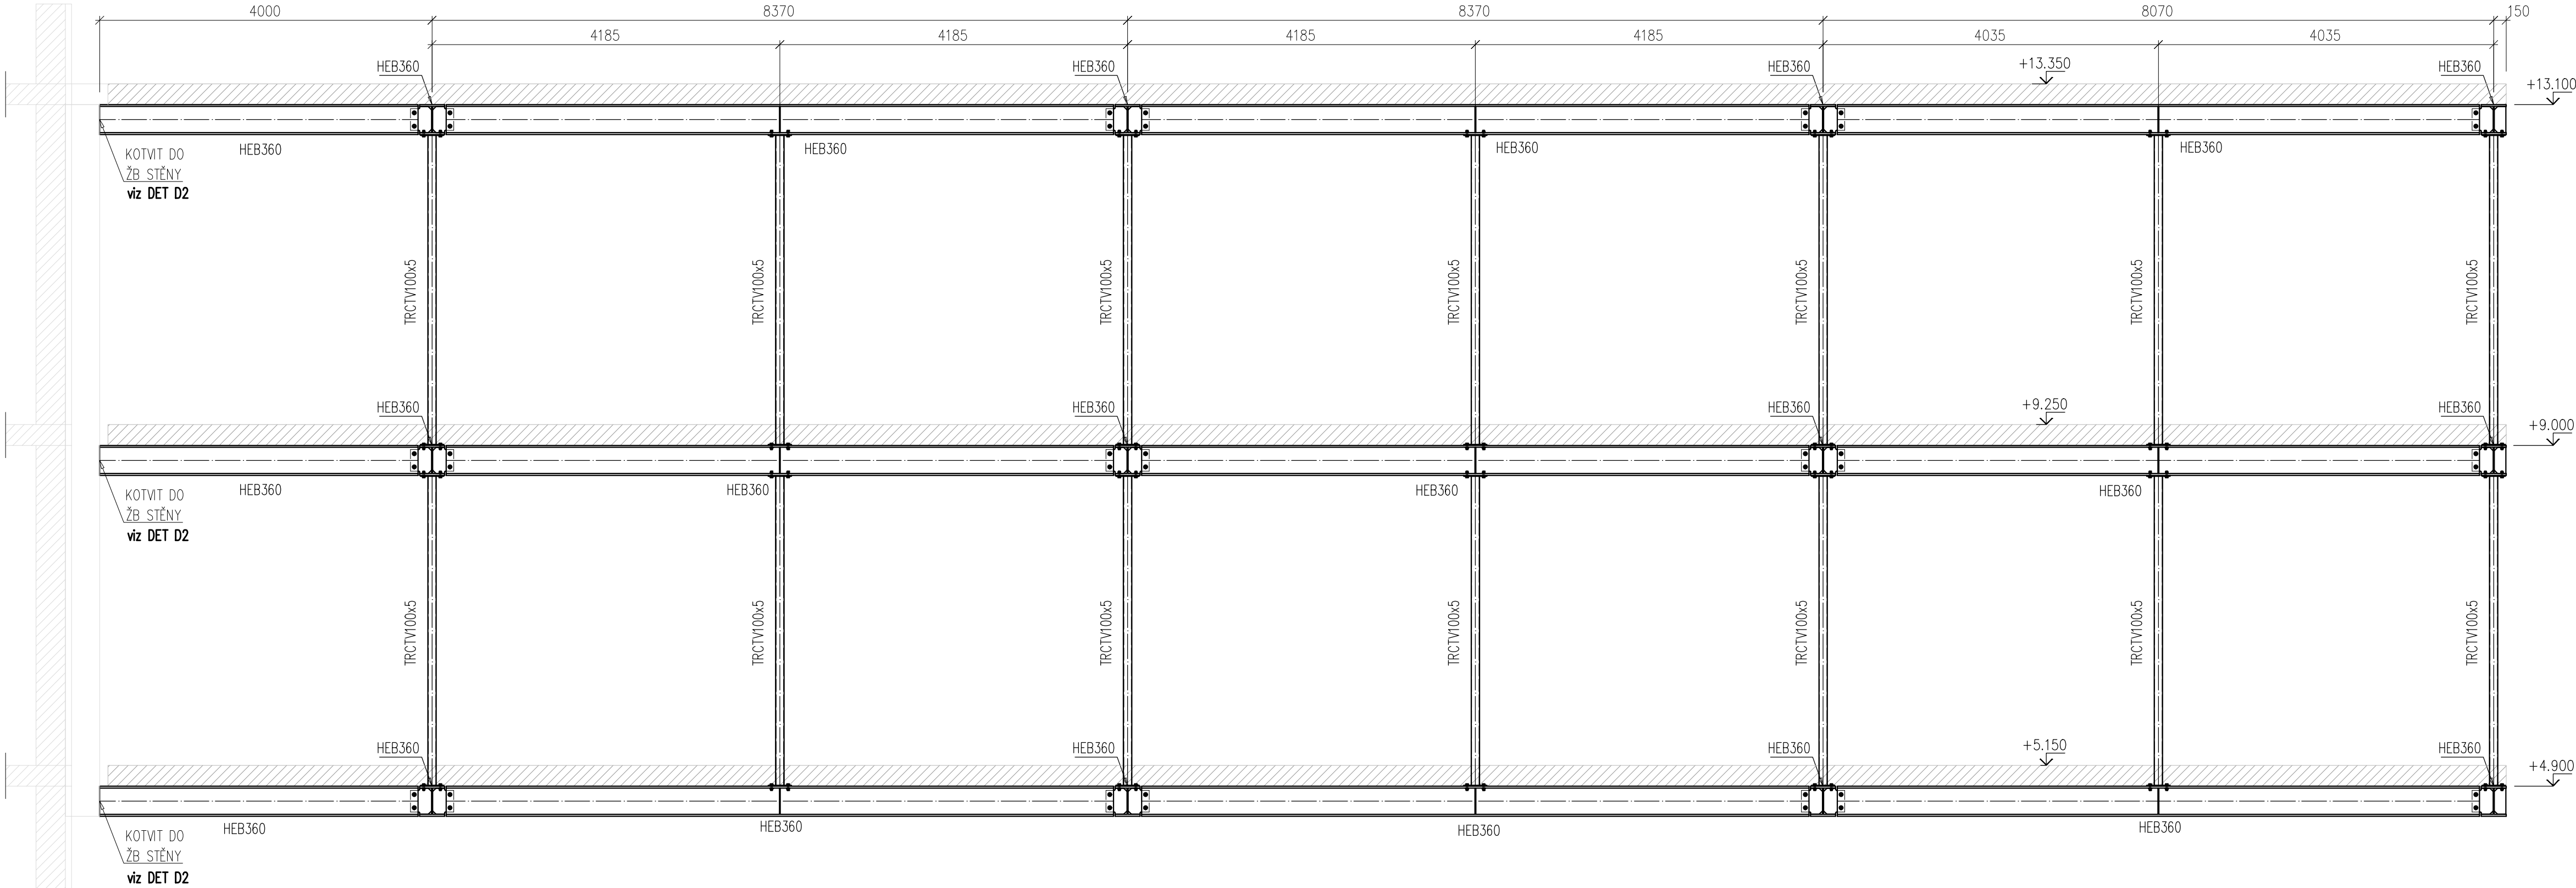

PROVÁDĚNÍ OK DLE UCHYLKY TVARU A ROZMĚRU DLE PŘÍPRAVA SVAR.PLOCH	ČSN EN 1090-2 ČSN EN 1090-2 ČSN EN ISO 9692-1	MATERIÁL S235JR S355J2
ZKOUŠENÍ A KONTROLA SVARU DOKUMENTY MATERIÁLU TRÍDA PROVEDENÍ SVARU	ČSN EN ISO 5817 MINIMÁLNĚ 2.2 ČSN EN 10 204 STUPEŇ JAKOSTI C ČSN EN ISO 5817	SROUBY 8.8
SKUPINA OCELOVÉ KONSTRUKCE		NÁTĚRY C2 160 µm VYSOKÁ ŽIVOTNOST (>15 LET)

EXC 2

MATERIÁLY:
IPExxx –OCEL S235JR
(IPExxx) –OCEL S355J2

POZNÁMKA:

- OCELOVÁ KONSTRUKCE KRESLENA V SOULADU S VYHLÁŠKOU 499/2006 Sb. O DOKUMENTACI STAVEB. VÝKRES NENÍ URČEN K PŘÍMÉ REALIZACI, ALE SLOUŽÍ JAKO PODKLAD PRO VYPRACOVÁNÍ PODROBNÝCH VÝROBNÍCH A MONTÁŽNÍCH VÝKRESŮ (DOKUMENTACE ZAJIŠŤOVANÁ ZHOTOVITELEM STAVBY).
  - TENTO VÝKRES NENAHAZUJE VÝROBNÍ DOKUMENTACI DODAVATELE. TA MUSÍ ZOHLEDŇOVAT POŽADAVKY STAVEBNÍ A KONSTRUKČNÍ ČÁSTI PROJEKTU, PŘÍPADNĚ POŽADAVKY DALŠÍCH PROFESÍ A ZÁVĚRY POŽÁRNÍ ZPRÁVY
  - TATO DODAVATELSKÁ DOKUMENTACE BUDE PŘED ZAHÁJENÍM VÝROBY (OBJEDNÁNÍM MATERIÁLU) PŘEDLOŽENA K ODSOUHLASENÍ INVESTOROVÍ, GP A NAŠÍ KANCELÁŘI KODSOUHLASENÍ
  - NA STAVBĚ MUSÍ BÝT DODRŽOVÁNY VŠECHNY PRACOVNÍ, TECHNOLOGICKÉ A TECHNICKÉ POSTUPY A DOPORUČENÍ VÝROBCŮ JEDNOTLIVÝCH STAVEBNÍCH SYSTÉMŮ DLE ČSN A SOUVISEJÍCÍCH PŘEDPISŮ
  - PŘESNÉ ROZMĚRY STÁVAJÍCÍCH KONSTRUKCÍ A VÝŠKOVÉ ÚROVNĚ NUTNO OVĚRIT NA STAVBĚ
  - PŘED ZAPOČETÍM VÝROBY JE NUTNÉ ROZMĚRY VŠECH PRVKŮ OVĚRIT NA STAVBĚ
  - POKUD BUDOU NA STAVBĚ ZJIŠTĚNY JINÉ SKUTEČNOSTI, NEŽ-LI PŘEDPOKLÁDÁ TENTO PROJEKT, MUSÍ BÝT KONTAKTOVÁN PROJEKTANT
  - DUTÉ PROFILY BUDOU DODÁNY DLE ČSN EN 10210, POKUD NENÍ VÝSLOVNĚ UVEDENO JINAK
  - TENTO PROJEKT NEREŠÍ TECHNOLOGICKÉ POSTUPY PŘI MONTÁŽI KONSTRUKCE
  - PŘESNÝ POŽADAVEK NA ŽIVOTNOST/TYP NÁTĚROVÉHO SYSTÉMU NUTNO PROJEDNAT S INVESTOREM
- 
- ŠROUBOVÉ SESTAVY DLE ČSN EN ISO 15048-1, ŠROUBY DLE ISO 4017, MATICE DLE ISO 4032, PODLOŽKY DLE ISO 7089 200 HV (POKUD NENÍ UVEDENO JINAK)
  - U KOUTOVÝCH SVARŮ JE ZNAČENA JMENOVITÁ TLOUŠŤKA SVARU "a"
  - DÍLCE S ČELNÍ DESKOU VYROBIT SE ZÁPORNOU TOLERANCÍ CELKOVÉ DÉLKY

Index	Datum	Popis revize

<b>STATIKA</b> Jihočeská stavebně konstrukční kancelář s.r.o., Otakarova 20, 370 01 České Budějovice tel.387314121, fax.387437382, statikac@iol.cz	Číslo zakázky	Datum	Stupeň	Formát
	S-090/19	09.2020	DZS	10xA4
	Vedoucí projektant	Zodp. projektant	Vypracoval	Kreslil
	ING.ARCH. I. GANTNEROVÁ	ING. L. NĚMEC	ING. L. NĚMEC	ING. V. BENEŠ
Investor	Nemocnice České Budějovice a.s., B. Němcové 585/54, 370 01 České Budějovice			Vypravení
Název akce	PŘÍSTAVBA, NÁSTAVBA A STAVEBNÍ ÚPRAVY PAVILONU "C" NA ODDĚLENÍ HEMODIALÝZY A GASTROSKOPIE – ČÁST OCELOVÉ KONSTRUKCE			
Výkres	POHLED P1 (PŘEDSAZENÁ STĚNA PŘED OSOU F)			Číslo D.1.2.C911

TENTO VÝKRES A JEHO DETAILY JSOU MAJETKEM ZHOTOVITELE A NESMÍ BÝT POUŽIT CELÝ ANI Z ČÁSTI BEZ PÍSEMNÉHO SOUHLASU (DLE ZÁKONA Č. 121/2000 Sb.)