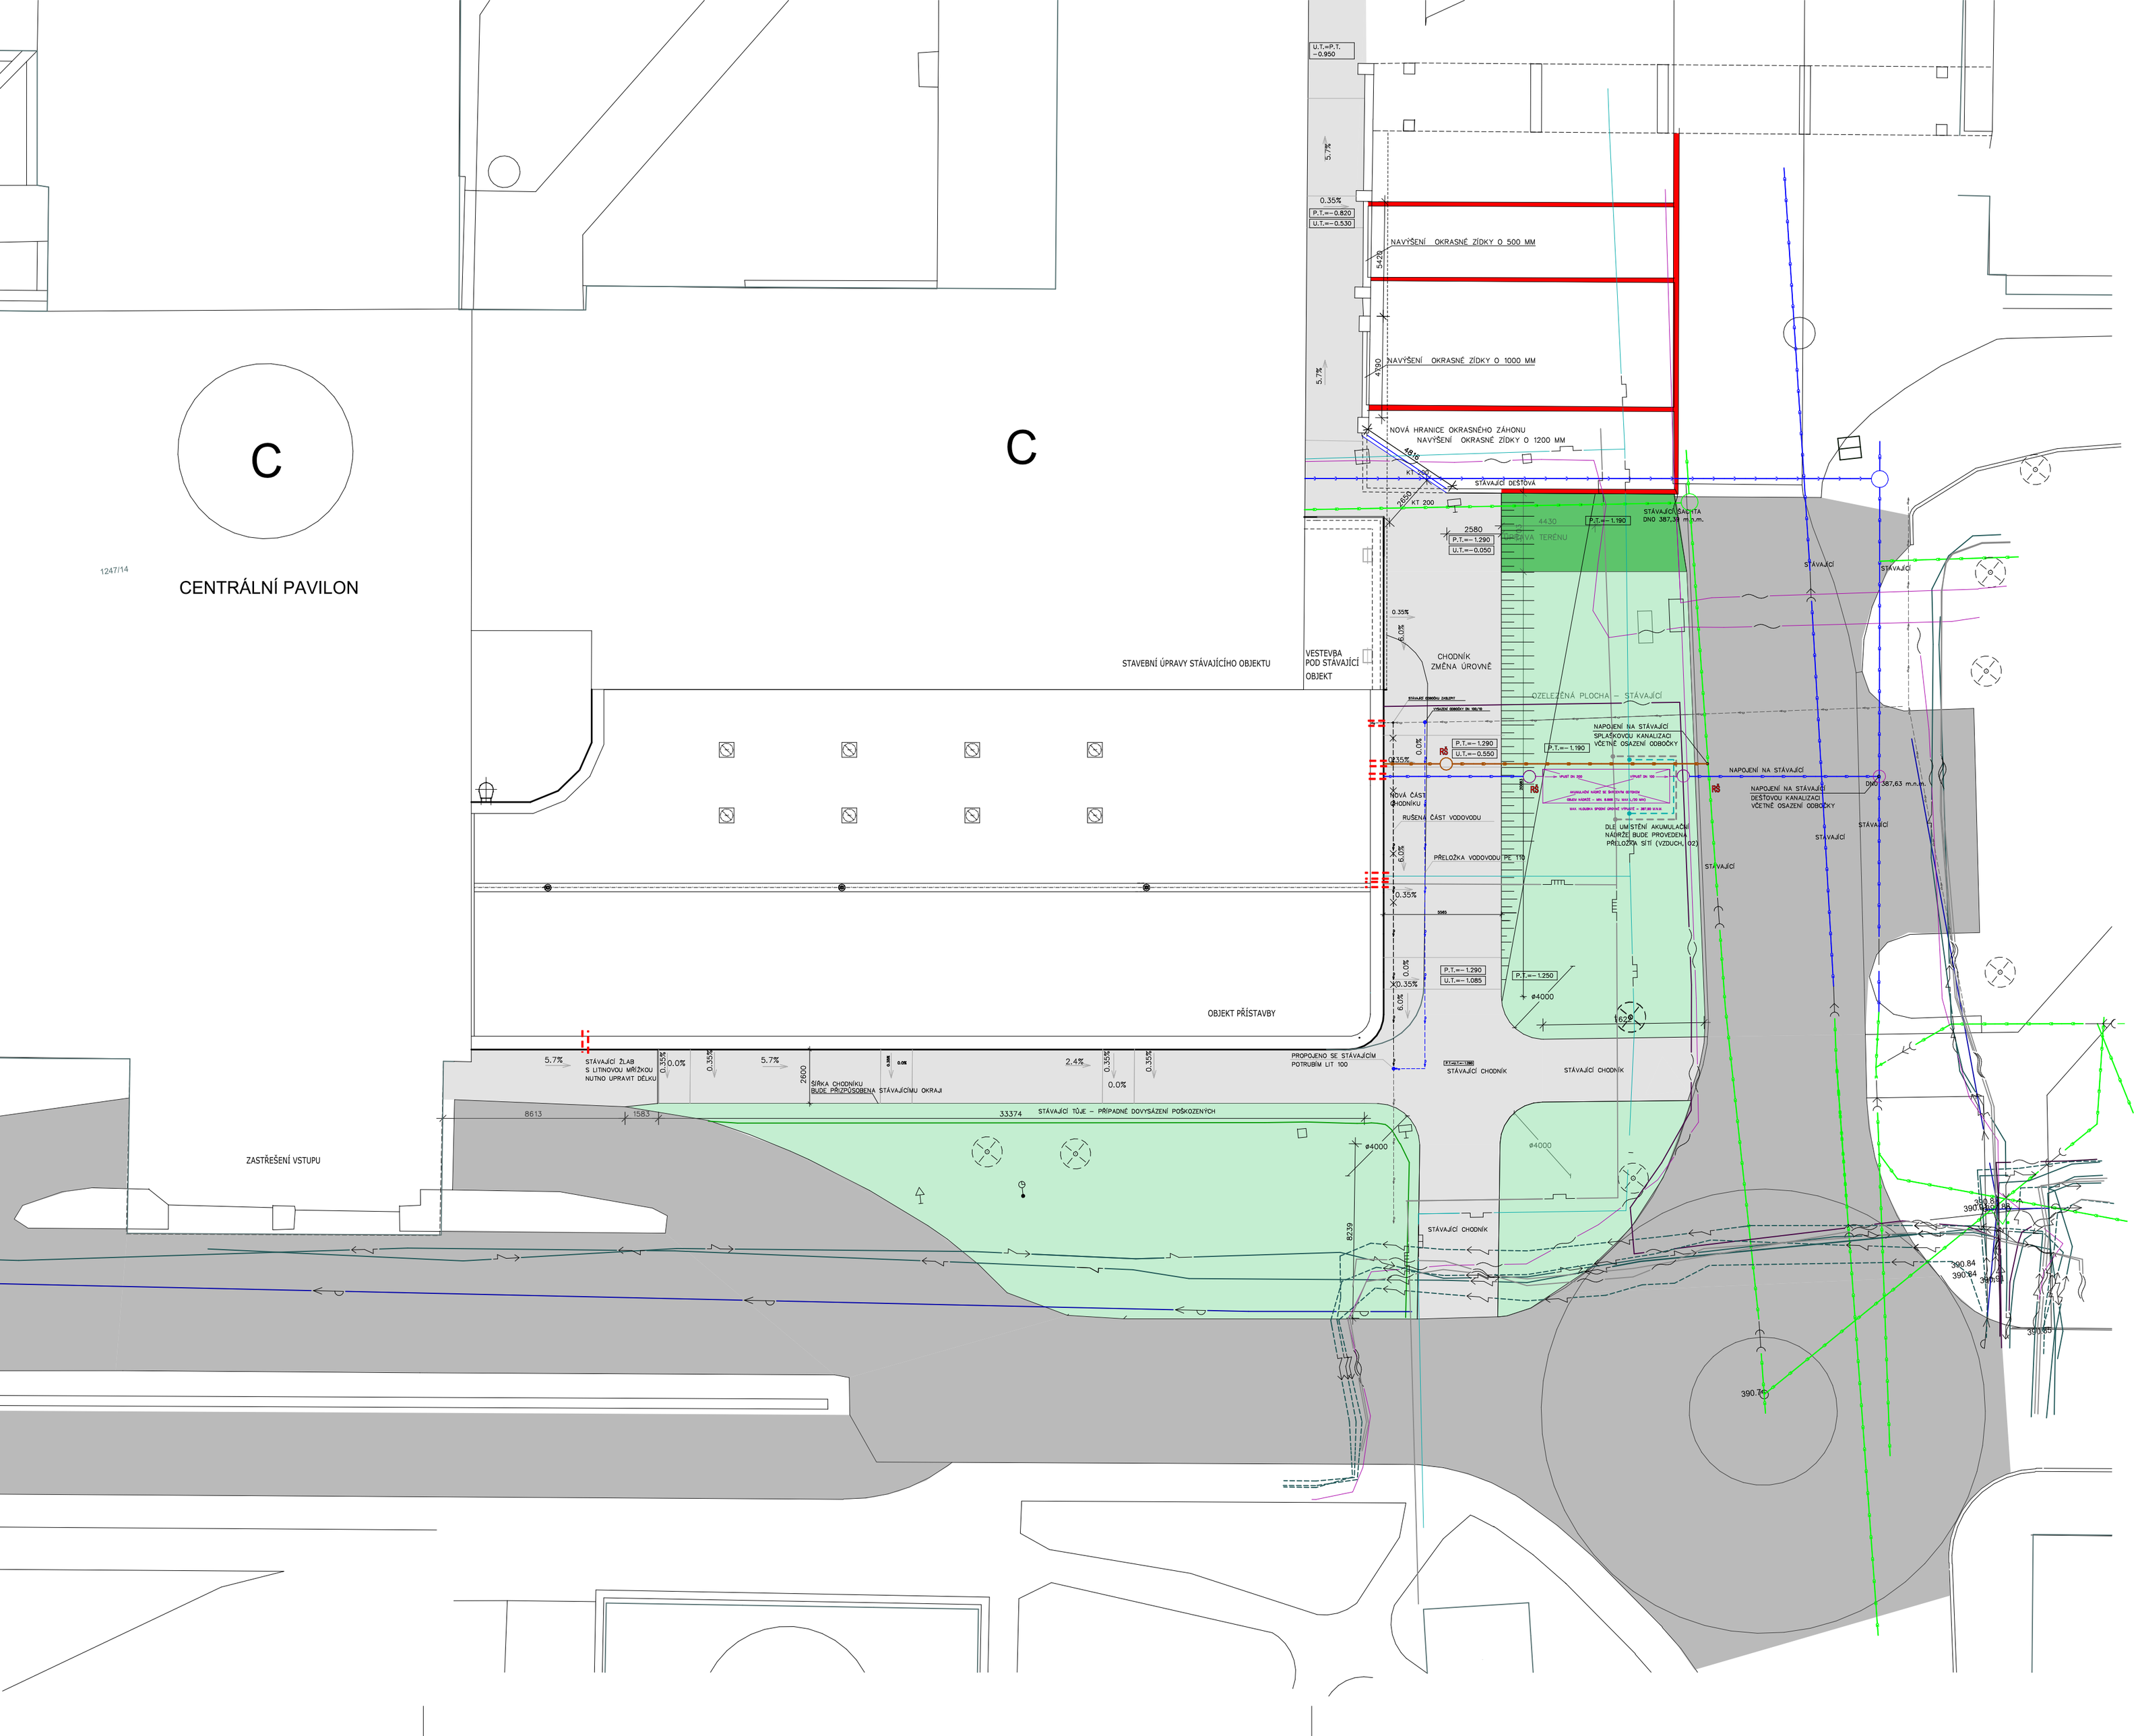

rozhraní pevných ploch
budova
budova nadzemní
rozhraní kultur
plot dřevěný
plot kovový
plot zděný
opěrná zeď
podezdívka
zábradlí
hrana
pata, svah
strom listnatý, jehličnatý
parková úprava, křoví, keř, lesní porost smíšený
nadzemní ocelová dráha
sloupek vjezdu, vrata, sloup

LEGENDA SÍTÍ

rozvod síť 400V
lampa, lampa na objektu
veřejné osvětlení
vedení 22 kV
teplovodní kanál
jednotný čas
vodovodní vedení
rozvod diesel 400V
ovládací kabely dieslu
telefoní vedení
plynové vedení
plynové šoupě, hlavní uzávěr plynu
vedení vzduchu
vedení N2O
vedení kyslíku
kanalizace splašková
kanalizace dešťová
uzlový rozvaděč telefonů
kanalizační šachta kruhová , čtvercová, vpusť
vodovodní vedení, šachta čtvercová, kruhová

Pozor! Prostup základovou konstrukcí:
SPLAŠKOVÁ KANALIZACE
VEDENÍ KYSLÍKU
VEDENÍ VZDUCHU
DATA SAUTER
VODOVOD
Před samotnou výstavbou je nutno určit sklut. polohu sítí

Přeložka vodovodního vedení
Nová kanalizace splašková - výměna potrubí
Nová kanalizace dešťová
včetně akumulační nádrže
Přeložka vedení Kyslíku
Přeložka vedení vzduchu
Dle skut. umístění akumul. nádrže

OKRASNÉ ZÍDKY Z KB-BLOKU, V PŘÍPADĚ POŠKOZENÍ STAVBOU JE NUTNÉ ZÍDKY PROVÉST DO PŮVODNÍHO STAVU, VÝŠKA ZÍDKY 60-80 CM, CELKOVÁ DÉLKA VŠECH ČÁSTÍ- 120 M + DOJDE K ČÁSTEČNÉ ÚPRAVĚ TVARU A VÝŠKY ZÍDKY (20 m) DLE VÝŠKY CHODNÍKU

STÁVAJÍCÍ ZELENÉ ZATRAVNĚNÉ PLOCHY - PO DOKONČENÍ VÝSTAVBY - ÚPRAVA PLOCH OHUMUSENÍM A ZATRAVNĚNÍM , CELKOVÉ PLOCHY AŽ 500 M2

NOVÉ ZELENÉ ZATRAVNĚNÉ PLOCHY - PO DOKONČENÍ VÝSTAVBY - ÚPRAVA PLOCH OHUMUSENÍM A ZATRAVNĚNÍM , CELKOVÉ PLOCHY 33 M2

CHODNÍK – VZOR A SKLADBA BUDE PŘIZPŮSOBENA STÁVAJÍCÍM CHODNÍKŮM
PLOCHA NOVÝCH CHODNÍKŮ-40 M2
V MÍSTECH ZVÝŠENÍ ÚROVNĚ CHODNÍKU BUDE POUŽITA SKLADBA VIZ ŘEZY, PLOCHA 210 M2

ASFALTOVÉ PLOCHY NUTNÉ PO VÝSTAVBĚ UVÉST DO PŮVODNÍHO STAVU
OPRAVA ASFALTOVÝCH PLOCH - DLE SKUT. PORUŠENÍ (PŘEDPOKLÁDÁ SE OPRAVA CCA 200 M2)

Pozor! Prostup základovou konstrukcí:
SPLAŠKOVÁ KANALIZACE
VEDENÍ KYSLÍKU
VEDENÍ VZDUCHU
DATA SAUTER
VODOVOD
Před samotnou výstavbou je nutno určit sklut. polohu sítí

ZODPOVĚDNÝ PROJEKTANT Ing. arch. Ivana Gantnerová	VYPRACOVAL Ing. Jan Gantner	**ATELIER G+G s. r. o.** Nádražní 569/II 377 01 J. Hradec tel./fax 384 321 088 e-mail:info@ateliergg.cz
MÍSTO: Horní areál Nemocnice České Budějovice a.s., pavilon "C"		
INVESTOR: Nemocnice České Budějovice a.s., B.Němcové 585/54		FORMÁT 10/A4
AKCE : **PŘÍSTAVBA BUDOVY „C“ - ČÁST „D“ A STAVEBNÍ ÚPRAVY ČÁSTI 1.NP PAVILONU „C“- HA, NEMOCNICE ČESKÉ BUDĚJOVICE, A.S.**		DATUM 02/17 ÚČEL DPS ZAK. Č. 28/16 ARCH. Č. 28/16
OBSAH : **KOORDINAČNÍ SITUACE**		MĚŘÍTKO **1:200** ČÍSLO V. **C.2.**