


AXONOMETRIE VODY - PËISTAVIA  
MÉR 4:000

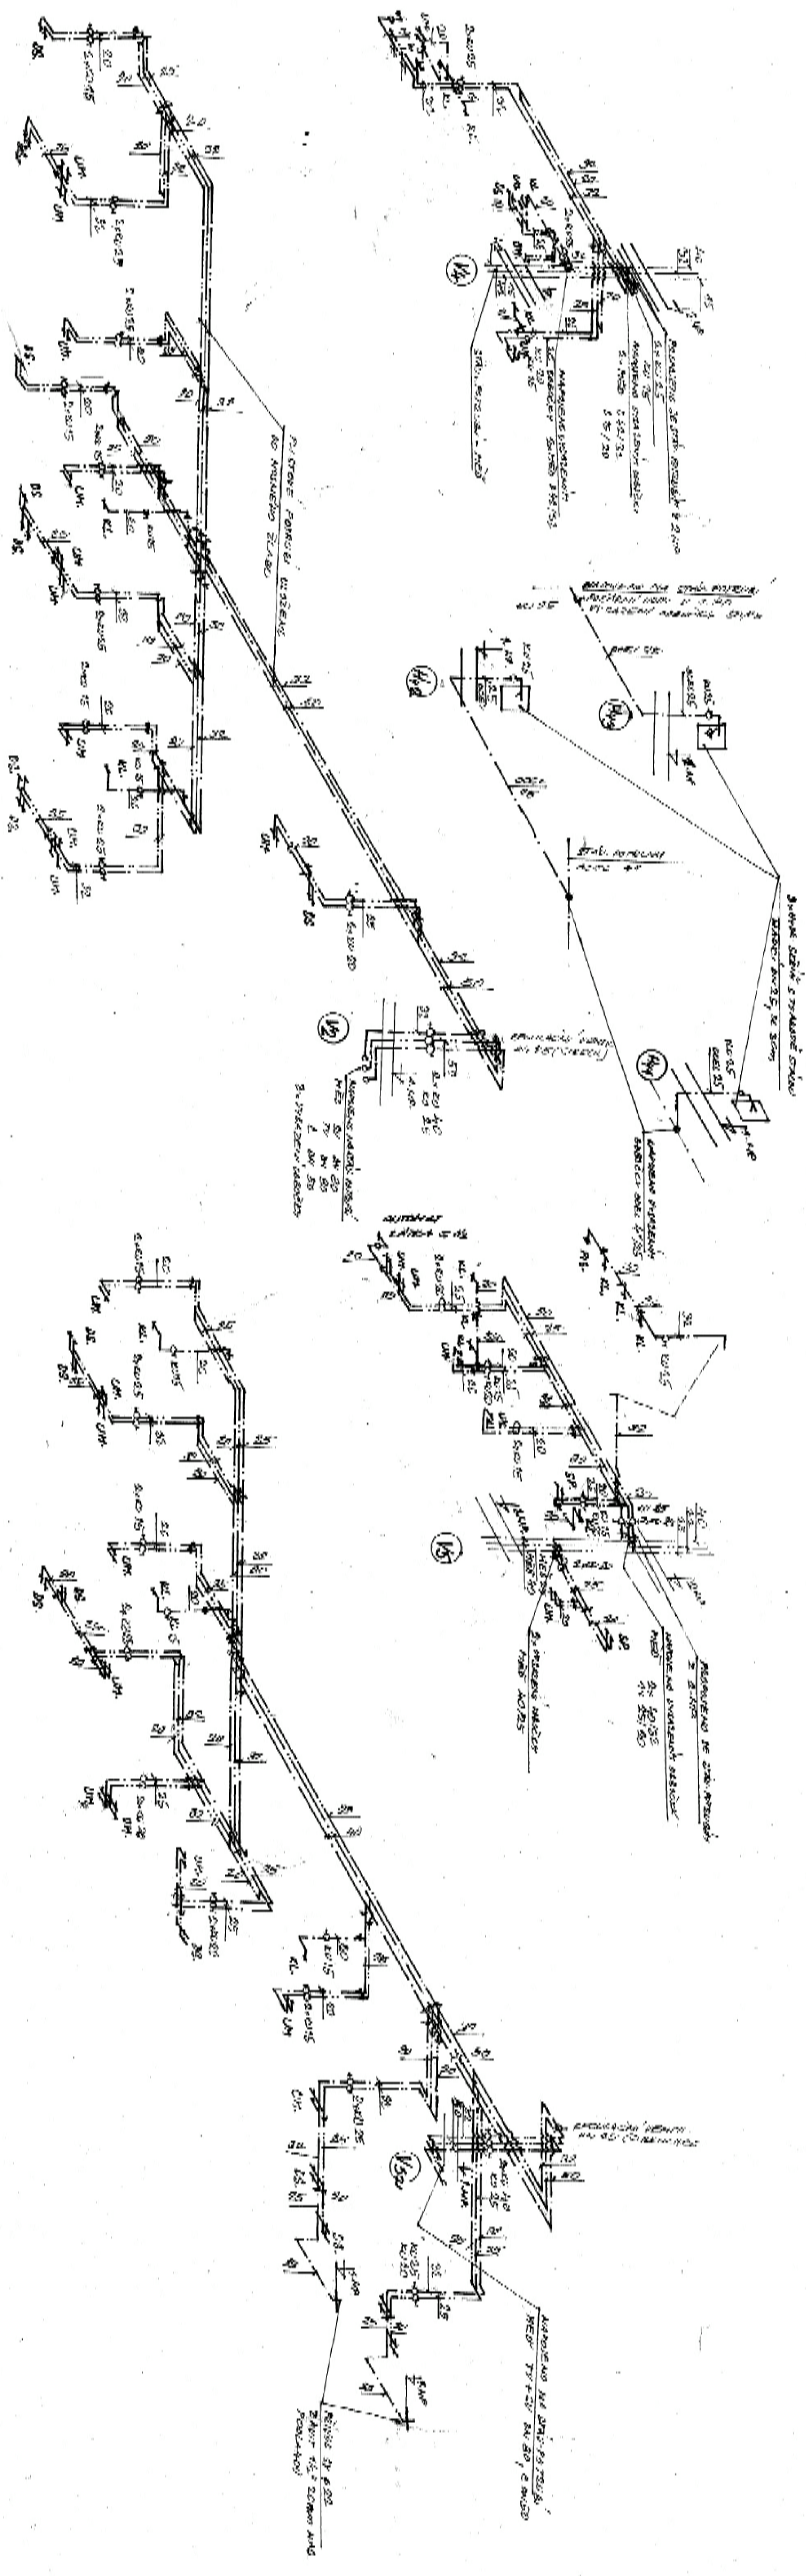

ZOOPOVEDNÝ PROJEKTANT	VYPRACOVAL	<b>ATEIER B.Č.Č. P. O.</b> NÁSTŘEDNÍ 556/01 370 01 tel / fax 384 321 058 e-mail: info@ateiering.cz
Ing. arch. Ivana Gantnerová	Bohuslav Šimon, Ing. Jan Gantner	
MÍSTO:	Horní areál Nemocnice České Budějovice a.s., pavilón "C"	
INVESTOR:	Nemocnice České Budějovice a.s., B.Nemoc 585/94	FORMAT 41/4
AKCE: PŘÍSTAVBA BUDOVY „C“ – ČÁST „D“ A STAVEBNÍ ÚPRAVY ČÁSTI I.N.P. PAVILÓNU „C“ – HA		DATAUM 02/17
NEMOCNICE ČESKÉ BUDĚJOVICE A.S.		ÚČEL DPS
		ZAK. Č. 28/16
		ARCH. Č. 28/16
OBSAH:	AXONOMETRIE VODY – PŘÍSTAVBA	MĚŘÍTKO Q150 V.
		<b>E:100 D:1:17.</b>