



VÝŘEZ - 4.NI

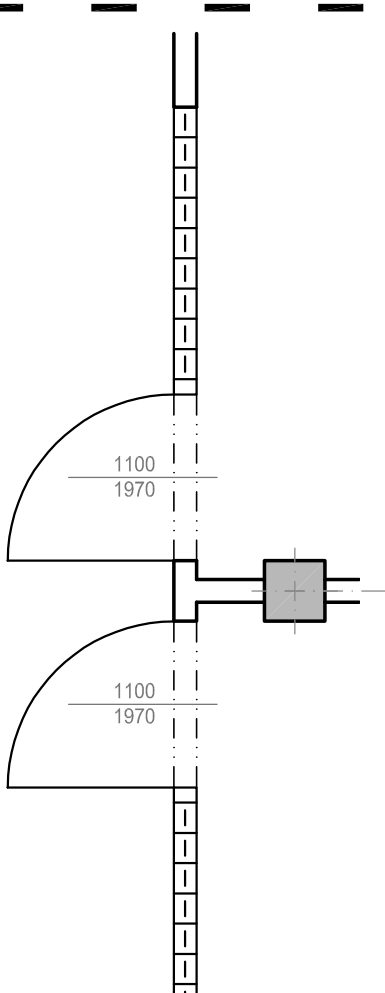


SIDELING


SESTERNA

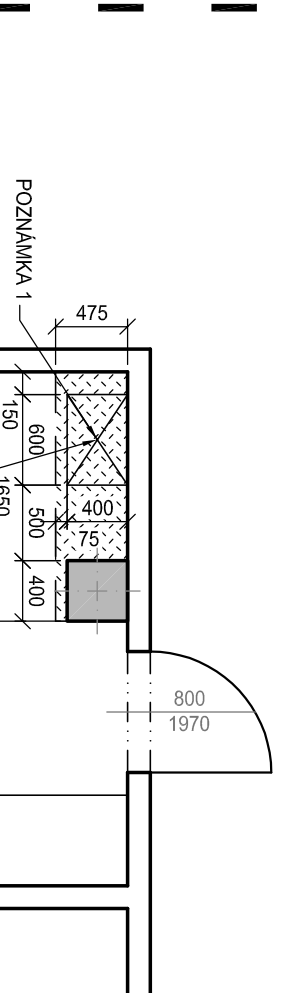


VÝŘEZ - 3.NI

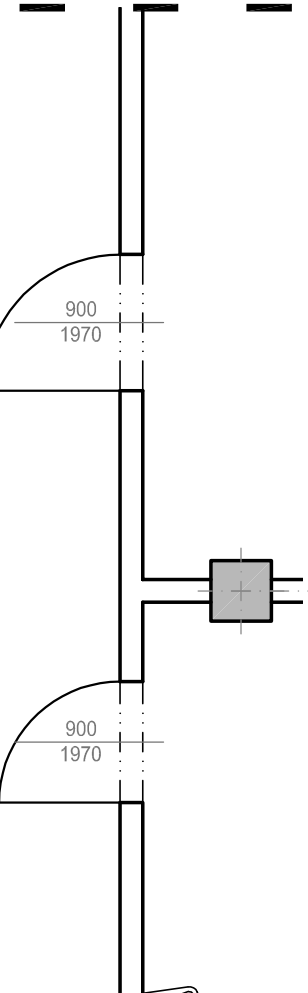

CHODBA



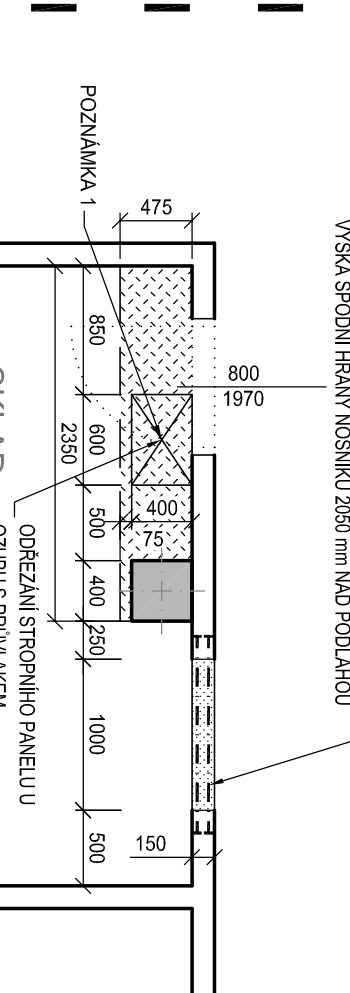


ČEKÁRNA

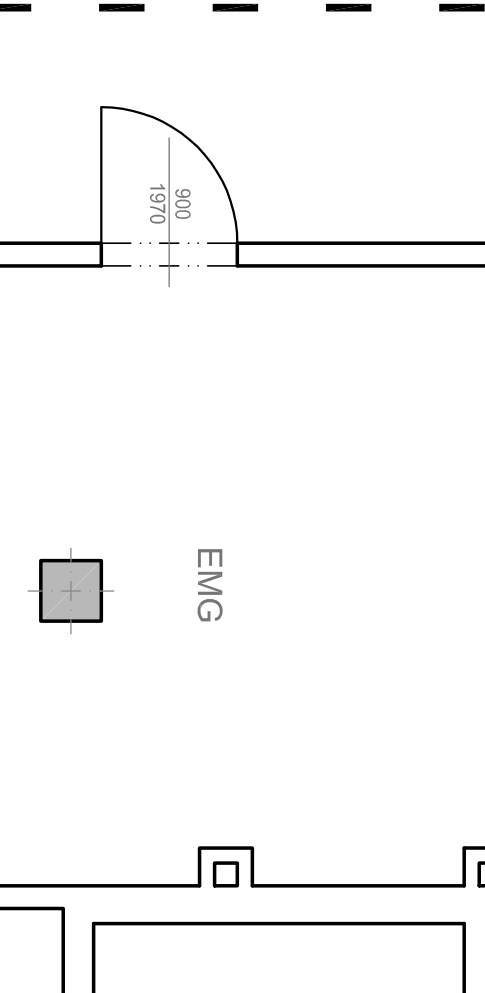

EMG


LEGENDA

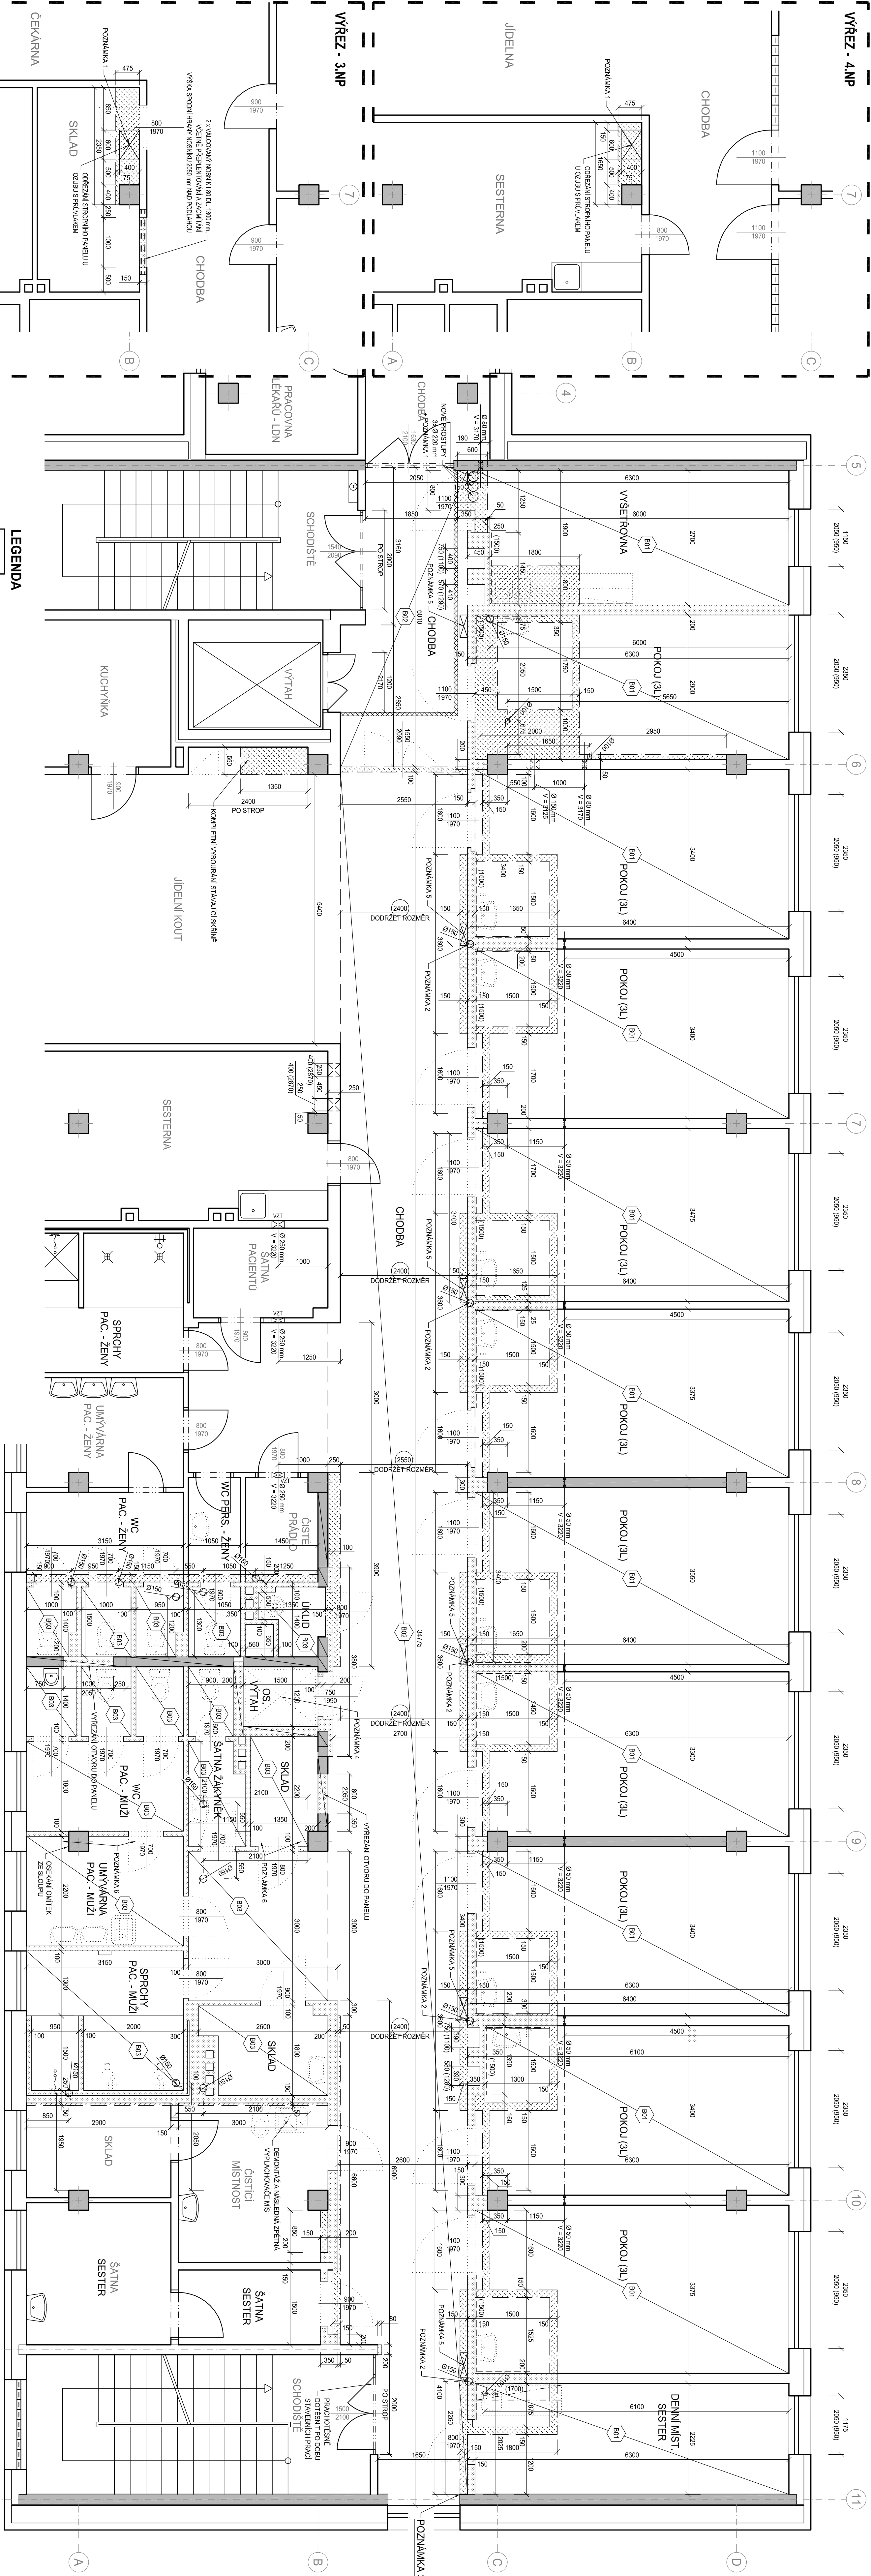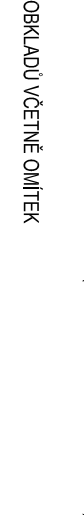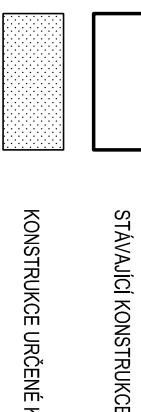

POZNAMI

- [illegible]

SCHÉMA AREÁLU

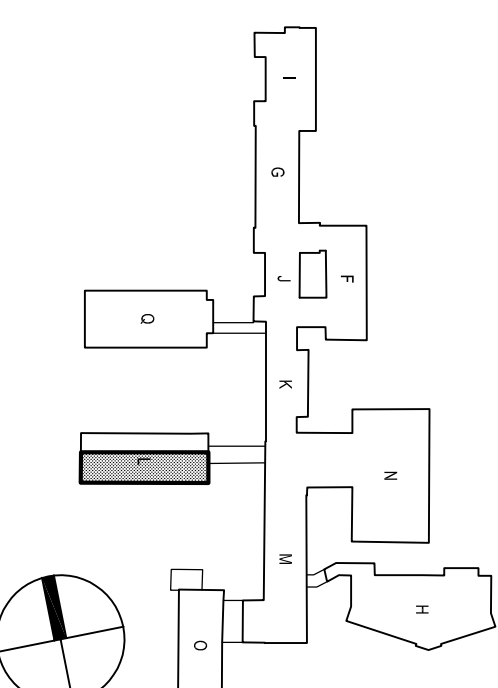

Režim:	Výpočetní	Popis režim:		Datum:
<div> <div> <div>LT</div> <div>PROJEKT</div> </div> <div> PRŮJ. 01.01.2020 v 12:41:33 (13.10.18) </div> </div>			Hlavní autorizovaný projekt: ING. PETR TOUČEK Vedoucí projektantů zádavky: ING. PETR TOUČEK	Investor: NEMOCNICE PÍSEK Nemocnice Písek 397 23 Písek
Problema:	Zmárodnění dle: LT PROJEKT s.r.o., Kottova 45, 616 00 Brno Tel.: +420 732 564 681 E-mail: petroucek@ltprojekt.cz Web: www.ltpojekt.cz	Autorizace:		
Objedavčí projektant:	Výpočetní:	Kontrolní:		
ING. PETR TOUČEK	ING. OJŠTĚJ ČADÍ	ING. PETR TOUČEK		
<i>Ing. Touček</i>	<i>Ing. Ojstěj Čadí</i>	<i>Ing. Touček</i>		
Město:	NEMOCNICE PÍSEK, a.s. SOC. ZÁZEMÍ CHR. ODEDELN - I. ETAPA		Základové datum:	DPS 01 - 2020
Objekt:	REKONSTRUKCE ČISTY 2. NP BUDOVY L		Datum:	02 - 2020
Číslo:	SO 01		Shrnutí:	PRO PROVÁZENÍ STAVBY
Číslo:	PŮDORIS 2.NP - BOURACÍ PRÁCE		Mřížová:	12 A4
			Mřížová:	1:50
			Dátu výměry:	D.1.01.1-1.901