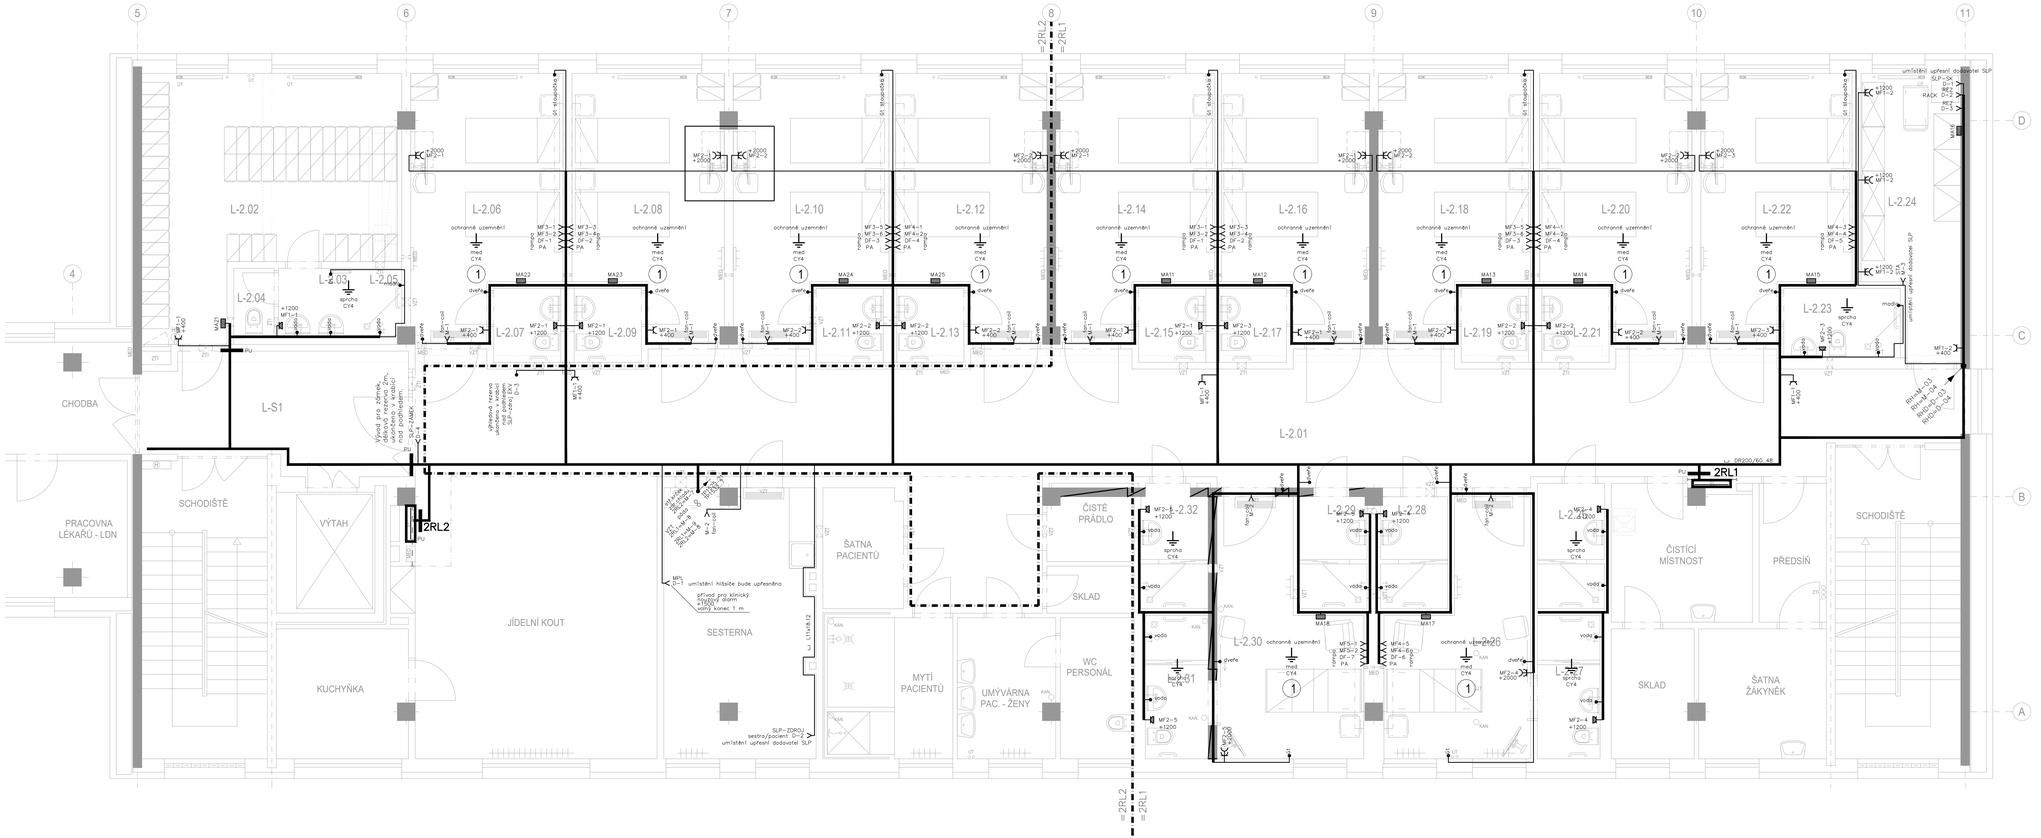
5
6
7
8
9
10
11
A
B
C
D
1
2
3
4
=2RL2
=2RL1
L-2.01
L-2.02
L-2.03
L-2.04
L-2.05
L-2.06
L-2.07
L-2.08
L-2.09
L-2.10
L-2.11
L-2.12
L-2.13
L-2.14
L-2.15
L-2.16
L-2.17
L-2.18
L-2.19
L-2.20
L-2.21
L-2.22
L-2.23
L-2.24
L-2.26
L-2.27
L-2.28
L-2.29
L-2.30
L-2.31
L-2.32
L-S1
CHODBA
PRACOVNA LÉKAŘŮ - LDN
SCHODIŠTĚ
VÝTAH
KUCHYŇKA
JÍDELNÍ KOUT
SESTERNA
ŠATNA PACIENTŮ
MYTÍ PACIENTŮ
UMÝVÁRNA PAC. - ŽENY
ČISTÉ PRÁDLO
SKLAD
WC PERSONÁL
ČISTÍCÍ MÍSTNOST
PŘEDSÍŇ
SKLAD
ŠATNA ŽÁKYNĚK
SCHODIŠTĚ
2RL1
2RL2
umístění upřesní dodavatel SLP
SLP-LSK
RACK D+2
ochranné uzemnění
sprcha CY4
vodič
dveře
MA22
MA23
MA24
MA25
MA11
MA12
MA13
MA14
MA15
MA16
MA17
MA18
