




1.1

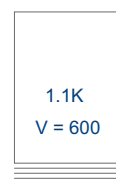


1.1K

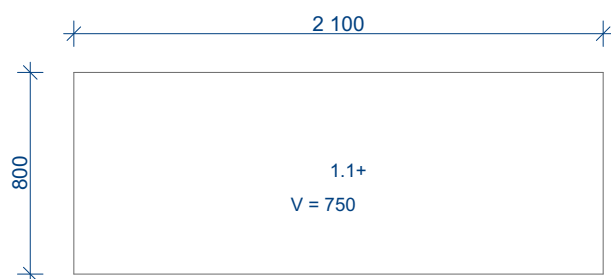


1.1+

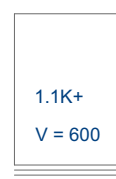

1.1K+

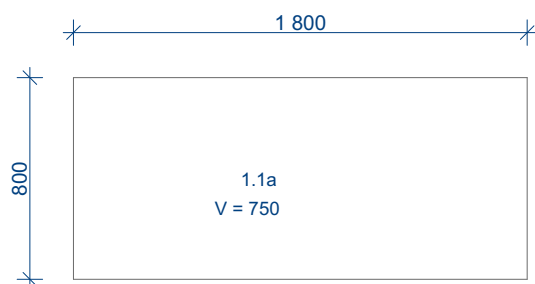

1.1a

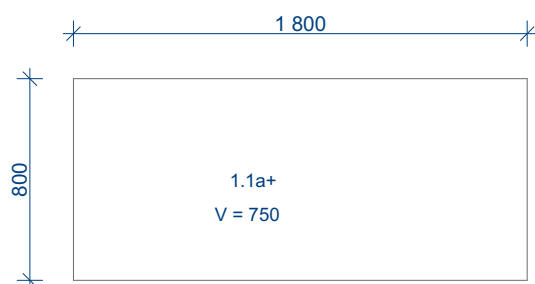

1.1a+

1:30

1. STOLY PRACOVNÍ



1 - PRACOVNÍ STOLY A KONTEJNERY

1.1

Pracovní stůl kancelářský - pro lékaře, sestry /atyp/: rozměry celkové /šířka x hloubka x výška/ 2100 x 800 x 750 mm.

Pracovní deska stolu z DTD tl. min. 25 mm, s hranou ABS tl. 2 mm. Povrchová úprava pracovní desky HPL. Všechny plochy desky ve stejném dekoru /barvě - 09. Velmi stabilní a pevná kovová podnož stolu, tvořena dvěma bočními rámy s rektifikací podnože a možností protahování elektroinstalace, s podélným, rektifikovatelným nosičem desky a kabelovým kanálem. Stavitelné podložky na rektifikaci výšky. Povrchová úprava kovových částí stříbrná RAL 9006 (alt. chrom, či nerez - mat). Podnož umožní, že stoly lze umístit libovolně vedle sebe a vytvořit si tak místo, pro "neomezený" počet sedících a umístění kontejneru. Další specifikace a standard nutný pro ocenění viz. oddíly A - H.

1.1+

Pracovní stůl kancelářský - pro lékaře, sestry /atyp/: rozměry celkové /šířka x hloubka x výška/ 2100 x 800 x 750 mm.

Pracovní deska stolu z DTD tl. min. 25 mm, s hranou ABS tl. 2 mm. Povrchová úprava pracovní desky HPL. Všechny plochy desky ve stejném dekoru /barvě - 10. Velmi stabilní a pevná kovová podnož stolu, tvořena dvěma bočními rámy s rektifikací podnože a možností protahování elektroinstalace, s podélným, rektifikovatelným nosičem desky a kabelovým kanálem. Stavitelné podložky na rektifikaci výšky. Povrchová úprava kovových částí stříbrná RAL 9006 (alt. chrom, či nerez - mat). Podnož umožní, že stoly lze umístit libovolně vedle sebe a vytvořit si tak místo, pro "neomezený" počet sedících a umístění kontejneru. Další specifikace a standard nutný pro ocenění viz. oddíly A - H.

1.1K

Kontejner čtyř-zásuvkový k pracovnímu stolu /atyp/: rozměry celkové /šířka x hloubka x výška/ 450 x 650 x 600 mm.

Vše z materiálu DTD s povrchovou úpravou CPL tl. min. 18 mm. Kontejner včetně koleček s měkčeným povrchem na PVC a brzdou, centrálně uzamykatelný, se čtyřmi plastovými, nebo kovovými zásuvkami. Korpus a pevná vložená záda v barvě - 04, čela zásuvek dezén - 09 s průběžnými Al. lištami. Další specifikace a standard nutný pro ocenění viz. oddíly A - H.

1.1K+

Kontejner čtyř-zásuvkový k pracovnímu stolu /atyp/: rozměry celkové /šířka x hloubka x výška/ 450 x 650 x 600 mm.

Vše z materiálu

DTD s povrchovou úpravou CPL tl. min. 18 mm. Kontejner včetně koleček s měkčeným povrchem na PVC a brzdou, centrálně uzamykatelný, se čtyřmi plastovými, nebo kovovými zásuvkami. Korpus a pevná vložená záda v barvě - 06, čela zásuvek dezén - 10, s průběžnými Al. lištami. Další specifikace a standard nutný pro ocenění viz. oddíly A - H.

1.1a

Pracovní stůl kancelářský - pro lékaře, sestry /atyp/: rozměry celkové /šířka x hloubka x výška/ 1800 x 800 x 750 mm.

Pracovní deska stolu z DTD tl. min. 25 mm, s hranou ABS tl. 2 mm. Povrchová úprava pracovní desky HPL. Všechny plochy desky ve stejném dekoru /barvě - 09. Velmi stabilní a pevná kovová podnož stolu, tvořena dvěma bočními rámy s rektifikací podnože a možností protahování elektroinstalace, s podélným, rektifikovatelným nosičem desky a kabelovým kanálem. Stavitelné podložky na rektifikaci výšky. Povrchová úprava kovových částí stříbrná RAL 9006 (alt. chrom, či nerez - mat). Podnož umožní, že stoly lze umístit libovolně vedle sebe a vytvořit si tak místo, pro "neomezený" počet sedících a umístění kontejneru.

Další specifikace a standard nutný

pro ocenění viz. oddíly A - H.









1.1a+


Pracovní stůl kancelářský - pro lékaře, sestry /atyp/: rozměry celkové /šířka x hloubka x výška/ 1800 x 800 x 750 mm.

Pracovní deska stolu z DTD tl. min. 25 mm, s hranou ABS tl. 2 mm. Povrchová úprava pracovní desky HPL. Všechny plochy desky ve stejném dekoru /barvě - 10. Velmi stabilní a pevná kovová podnož stolu, tvořena dvěma bočními rámy s rektifikací podnože a možností protahování elektroinstalace, s podélným, rektifikovatelným nosičem desky a kabelovým kanálem. Stavitelné podložky na rektifikaci výšky. Povrchová úprava kovových částí stříbrná RAL 9006 (alt. chrom, či nerez - mat). Podnož umožní, že stoly lze umístit libovolně vedle sebe a vytvořit si tak místo, pro "neomezený" počet sedících a umístění kontejneru.

Další specifikace a standard nutný

pro ocenění viz. oddíly A - H.

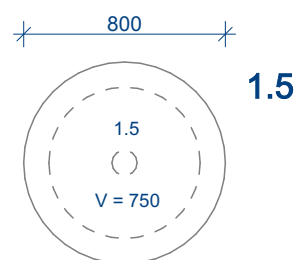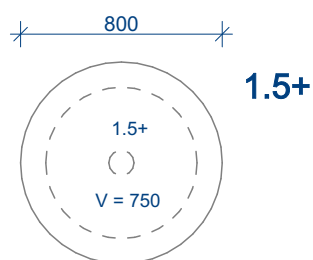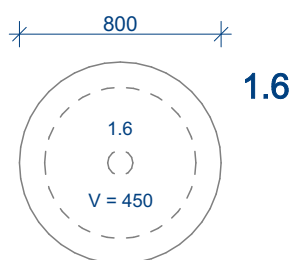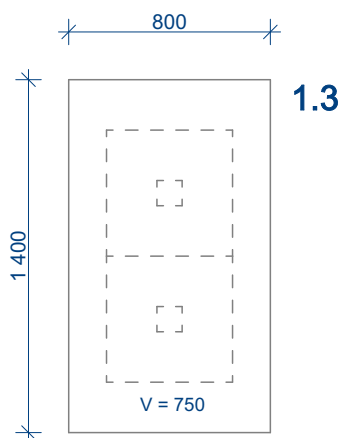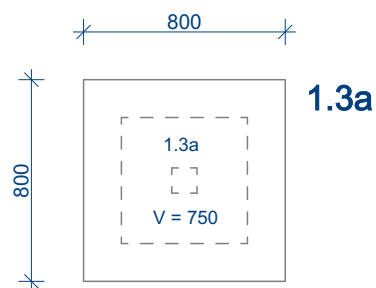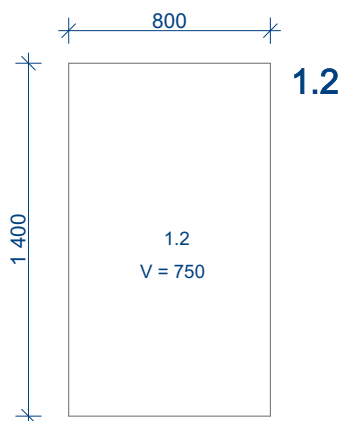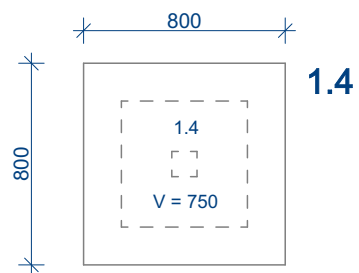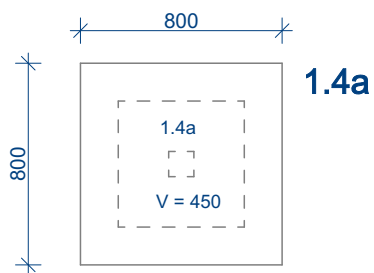

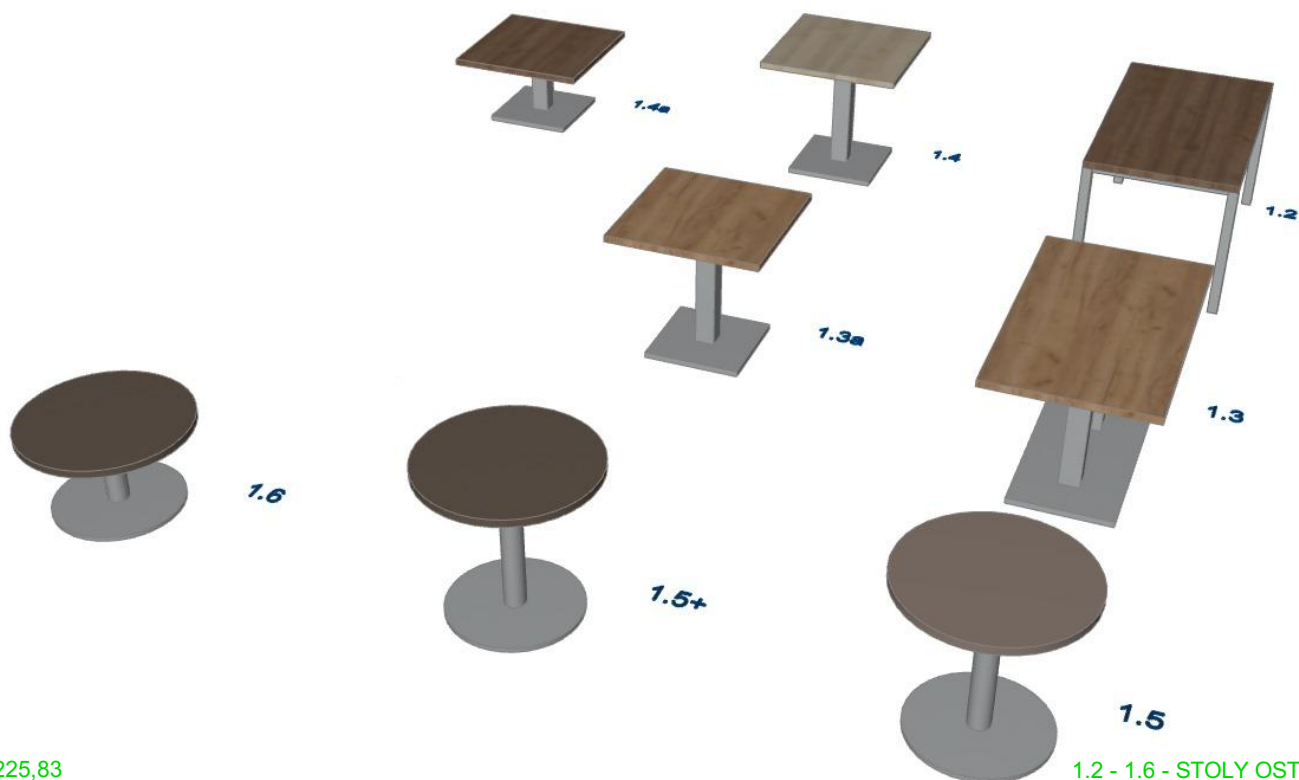

1:225,83

1.2 - 1.6 - STOLY OSTATNÍ

1.2

Pracovní stůl - prostory terapie /atyp/: rozměry celkové /šířka x hloubka x výška/ 1400 x 800 x 750 mm. Pracovní deska stolu z DTD tl. min. 25 mm, s hranou ABS tl. 2 mm. Povrchová úprava pracovní desky HPL. Všechny plochy desky ve stejném dekoru/barvě - 11. Velmi stabilní a pevná podnož stolu, 4x nohy kovové, čtvercový, alt. obdélníkový profil /min. 45 x 45 mm/, v rozích pracovní plochy, povrchová úprava kovových částí - stříbrná RAL 9006 (alt. chrom či nerez - mat). Stavitelné podložky nohou na rektifikaci výšky 15 - 25 mm. Další specifikace a standard nutný pro ocenění viz. oddíly A - H.

1.3

Stůl jídelní - jídelny pacientů /atyp/: rozměry celkové /šířka x hloubka x výška/ 1400 x 800 x 750 mm. Pracovní deska stolu z DTD tl. min. 25 mm, s hranou ABS tl. 2 mm. Povrchová úprava pracovní desky HPL. Všechny plochy desky ve stejném dekoru/barvě - 10. Velmi stabilní a pevná podnož stolu, 2x podnož se střední nohou /min. 80x80 mm/, spodní deska čtvercová se zaoblenými rohy, plocha dimenzovaná na maximální stabilitu stolu /barva- RAL 9009, alt. antracit/. Stavitelné podložky na rektifikaci výšky 15 - 25 mm. Preference větší váhy podnože min. 15 kg. Další specifikace a standard nutný pro ocenění viz. oddíly A - H.

1.3a

Stůl jednací čtvercový /atyp/: - rozměry celkové (stolové desky) 800 x 800 mm, výška 750 mm. Deska stolu z DTD tl. min. 25 mm, s hranou ABS tl. 2 mm. Povrchová úprava stolové desky HPL. Všechny plochy desky ve stejném dekoru/barvě - 10. Velmi stabilní a pevná podnož stolu, materiál kov, 1x podnož se střední nohou /min. 80x80 mm/, spodní deska čtvercová se zaoblenými rohy, plocha dimenzovaná na maximální stabilitu stolu /barva- RAL 9009, alt. antracit/, podložky na PVC. Preference větší váhy podnože min. 15 kg.

Další specifikace a standard nutný pro ocenění viz. oddíly A - H.

1.4

Stůl jednací čtvercový /atyp/: rozměry celkové (stolové desky) 800 x 800 mm, výška 750 mm. Deska stolu z DTD tl. min. 25 mm, s hranou ABS tl. 2 mm. Povrchová úprava stolové desky HPL. Všechny plochy desky ve stejném dekoru/barvě - 09. Velmi stabilní a pevná podnož stolu, materiál kov, 1x podnož se střední nohou /min. 80x80 mm/, spodní deska čtvercová se zaoblenými rohy, plocha dimenzovaná na maximální stabilitu stolu /barva- RAL 9009, alt. antracit/, podložky na PVC. Preference větší váhy podnože min. 15 kg. Další specifikace a standard nutný pro ocenění viz. oddíly A - H.

1.4a

Stůl jednací čtvercový /atyp/: rozměry celkové (stolové desky) 800 x 800 mm, výška 450 mm. Deska stolu z DTD tl. min. 25 mm, s hranou ABS tl. 2 mm. Povrchová úprava stolové desky HPL. Všechny plochy desky ve stejném dekoru/barvě - 11. Velmi stabilní a pevná podnož stolu, materiál kov, 1x podnož se střední nohou /min. 80x80 mm/, spodní deska čtvercová se zaoblenými rohy, plocha dimenzovaná na maximální stabilitu stolu /barva- RAL 9009, alt. antracit/, podložky na PVC. Preference větší váhy podnože min. 15 kg. Další specifikace a standard nutný pro ocenění viz. oddíly A - H.

1.5


Stůl jednací kruhový /atyp/: rozměry celkové - průměr stolové desky 800 mm, výška 750 mm. Deska stolu z DTD tl. min. 25 mm, s hranou ABS tl. 2 mm. Povrchová úprava stolové desky HPL. Všechny plochy desky ve stejném dekoru/barvě - 07. Velmi stabilní a pevná podnož stolu, materiál kov, 1x podnož se střední nohou /min. průměr 80 mm/, spodní deska kruhová, plocha dimenzovaná na maximální stabilitu stolu /barva- RAL 9009, alt. antracit/, podložky na PVC. Preference větší váhy podnože min. 15 kg. Další specifikace a standard nutný pro ocenění viz. oddíly A - H.

1.5+


Stůl jednací kruhový /atyp/: rozměry celkové - průměr stolové desky 800 mm, výška 750 mm. Deska stolu z DTD tl. min. 25 mm, s hranou ABS tl. 2 mm. Povrchová úprava stolové desky HPL. Všechny plochy desky ve stejném dekoru/barvě - 06. Velmi stabilní a pevná podnož stolu, materiál kov, 1x podnož se střední nohou /min. průměr 80 mm/, spodní deska kruhová, plocha dimenzovaná na maximální stabilitu stolu /barva- RAL 9009, alt. antracit/, podložky na PVC. Preference větší váhy podnože min. 15 kg. Další specifikace a standard nutný pro ocenění viz. oddíly A - H.

1.6

Stůl konferenční kruhový /atyp/: rozměry celkové - průměr stolové desky 800 mm, výška 450 mm. Deska stolu z DTD tl. min. 25 mm, s hranou ABS tl. 2 mm. Povrchová úprava stolové desky HPL. Všechny plochy desky ve stejném dekoru/barvě - 06. Velmi stabilní a pevná podnož stolu, materiál kov, 1x podnož se střední nohou /min. průměr 80 mm/, spodní deska kruhová, plocha dimenzovaná na maximální stabilitu stolu /barva- RAL 9009, alt. antracit/, podložky na PVC. Preference větší váhy podnože min. 15 kg. Další specifikace a standard nutný pro ocenění viz. oddíly A - H.

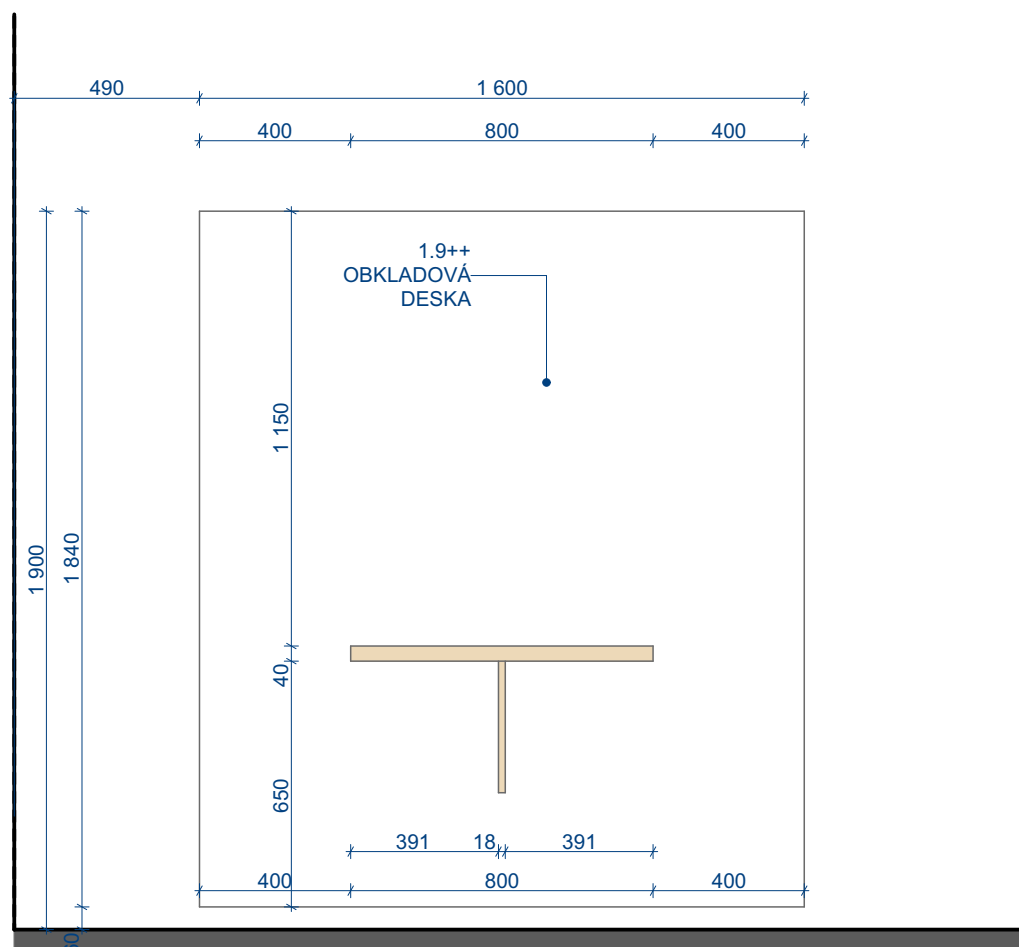


STOLEK V PRACOVNÍ POLOZE

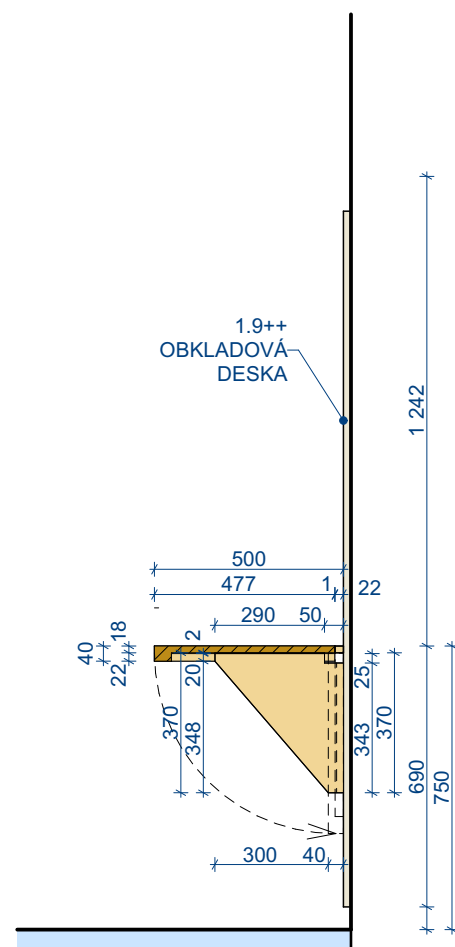


OTEVŘENO



SKLÁDÁNÍ

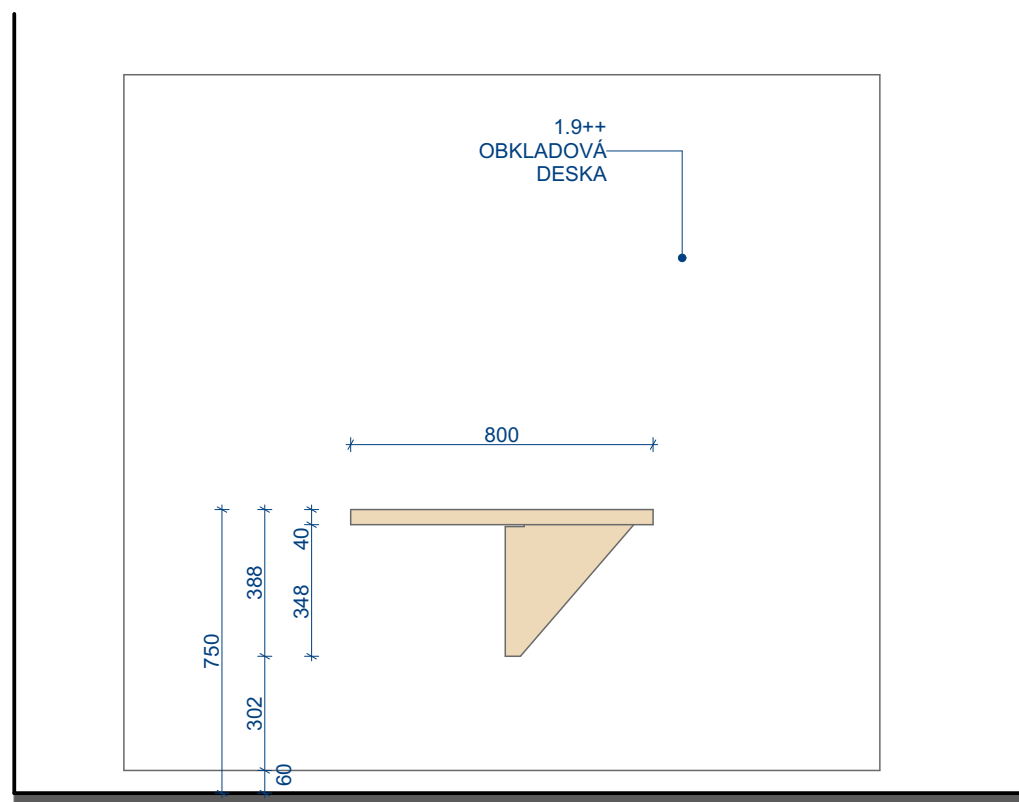


STOLEK PŘI SKLÁDÁNÍ

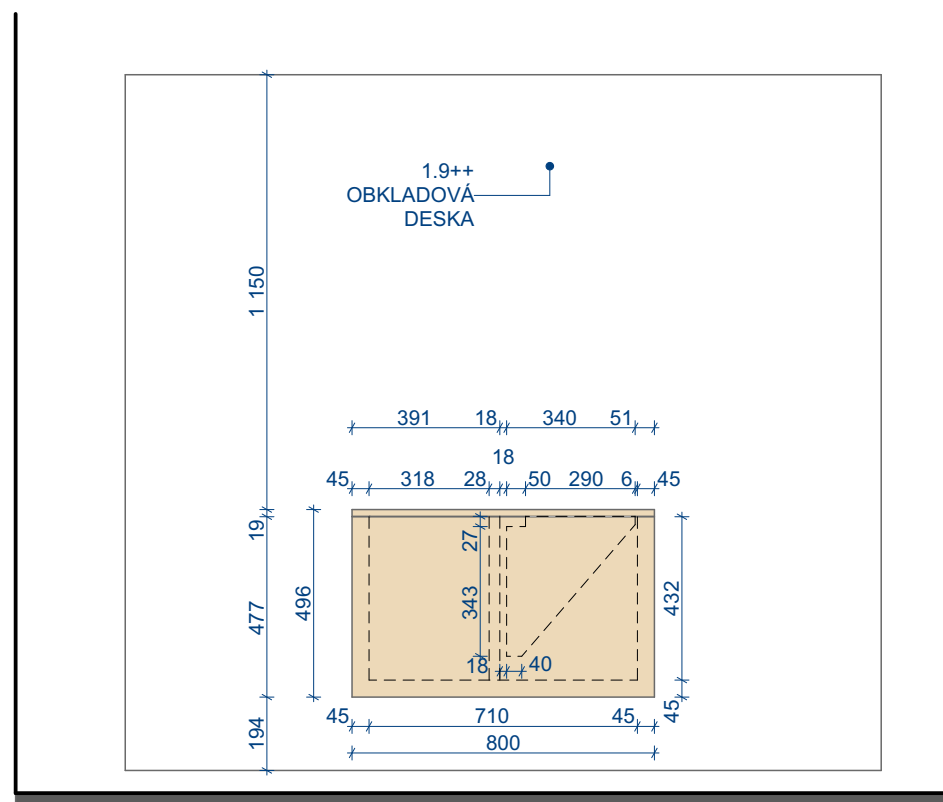

STOLEK V POLOZE MIMO POUŽTÍ

ZAVŘENO

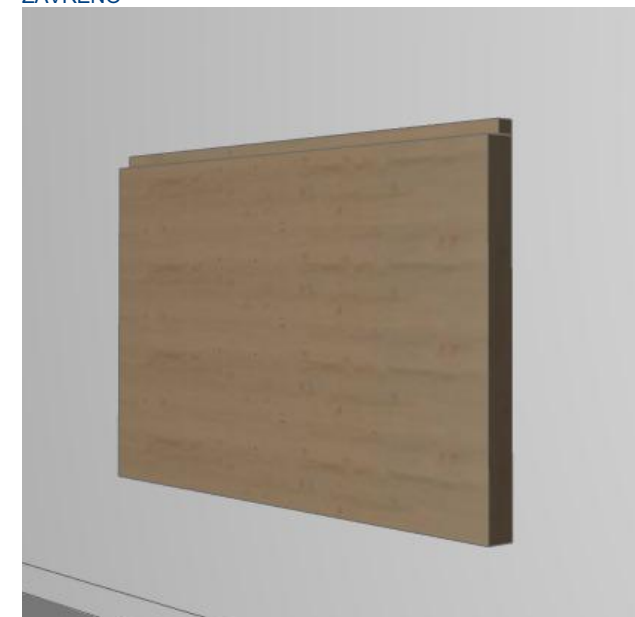

1.7


Stolek do pokojů pacientů, sklápěcí /atyp/: rozměry celkové /šířka x hloubka x výška/ stolová deska 800 x 500 x 750 mm. Deska stolu z DTD tl. min. 18/40 mm / vyztužení obvodu desky, s hranou ABS tl. 2 mm. Povrchová úprava stolové desky HPL. Všechny plochy desky ve stejném dekoru/barvě - 09. Velmi stabilní a pevná konstrukce stolu, se speciálně navrženými panty proti vytržení a vylomení, s požadavkem na zatížení stolové desky v rohu min. 70 kg. Možnost sklopení desky s pootočením podpěry stolu a s její stabilizací magnetem. Stabilita stolu bude řešena zavěšením na stěnovou velkoplošnou desku tl. min. 18 mm, s povrchovou úpravou CPL v barvě stolu, ukotvenou a po jejím obvodu nalepenou na stěnu místnosti (nesmí být viditelné kotvící vruty). Styk okrajů desky se stěnou ztmelený. Deska bude v různých pokojích o různých rozměrech, dle vazby na aktuální situaci interiéru. Přesné rozměry desky a další informace budou uvedeny v příloze F. Deska bude osazena nad sokl podlahy. Další specifikace a standard nutný pro ocenění viz. oddíly A - H.

NOVÁ PSYCHIATRIE - NEMOCNICE TÁBOR - VOLNÝ A ZABUDOVANÝ INTERIER
E - ROZKRESLENÉ VYBRANÉ PRVKY S ROZMĚRY A POPISEM MATERIÁLU


ČISTOPIS
25. 4. 2020

Č. MÍST: 1.7 - STOLEK SKLÁPĚCÍ

Č. VÝKRESU: E.5

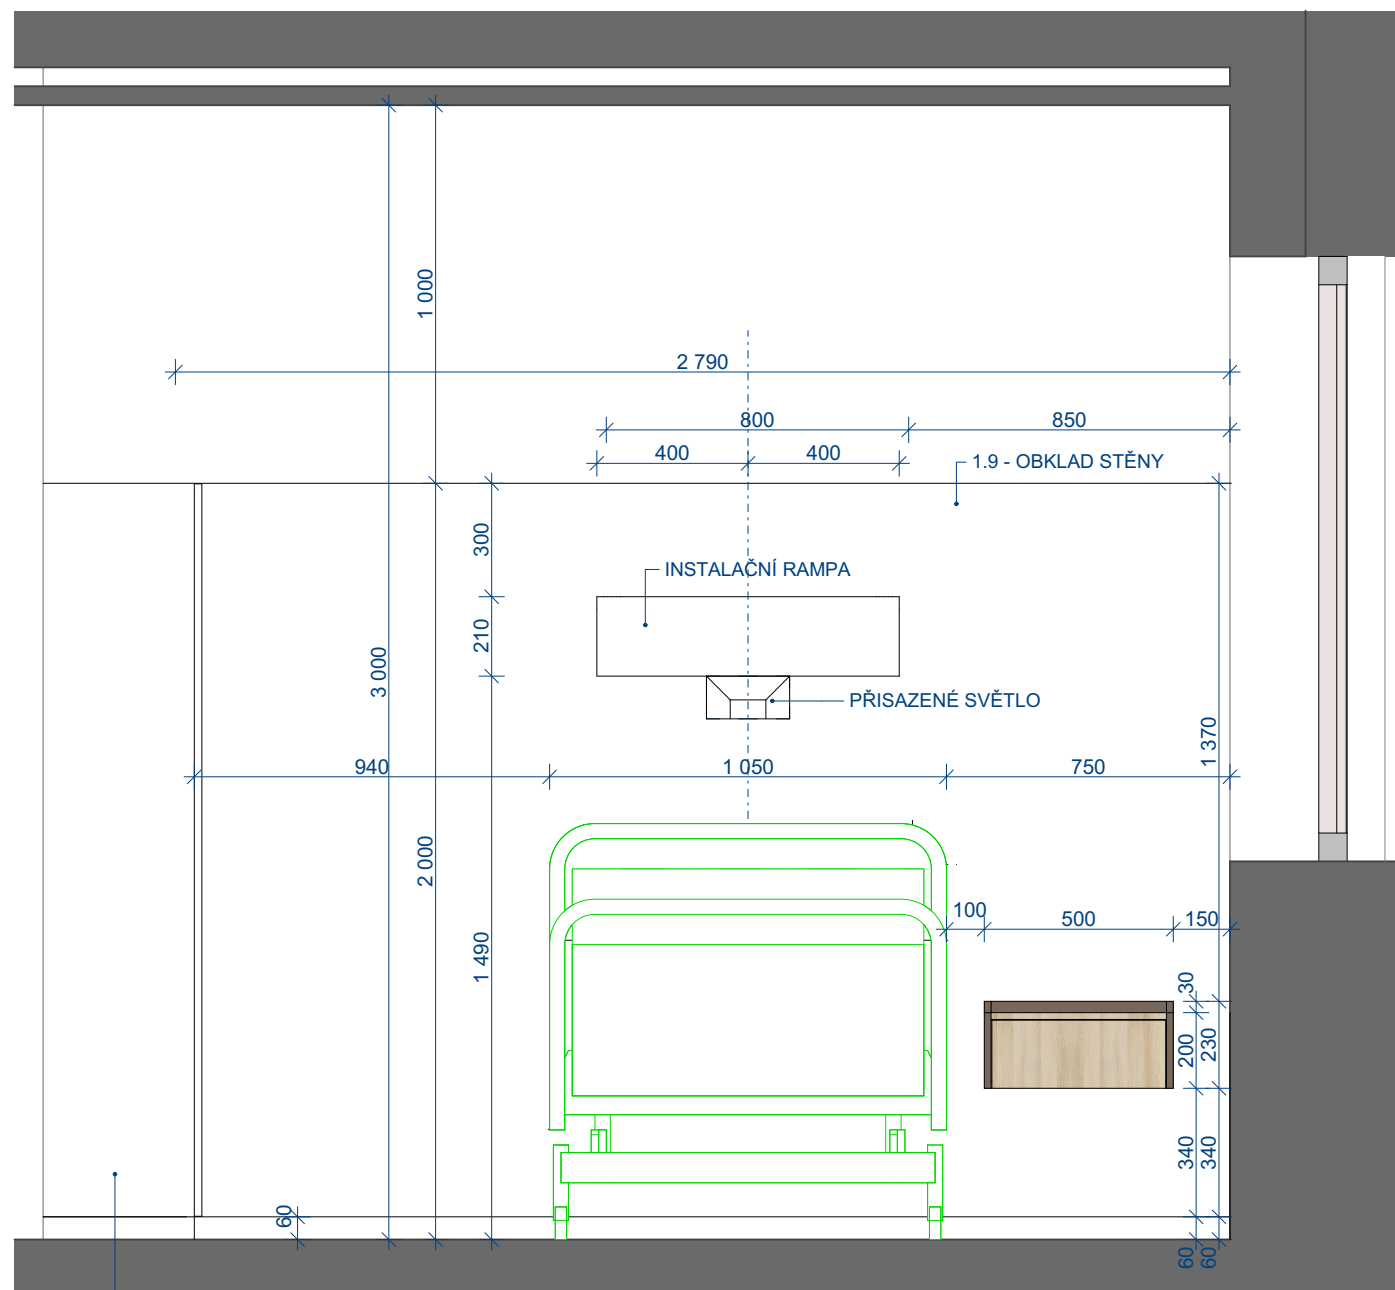


1:20

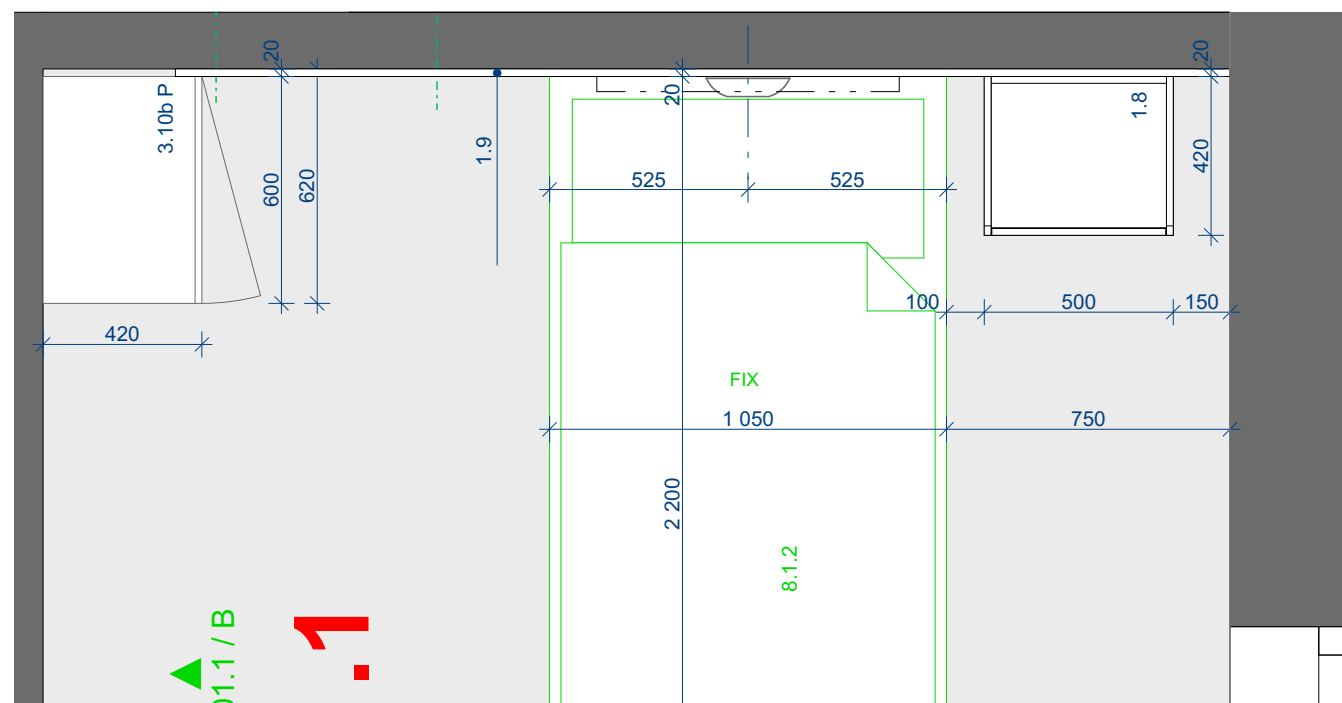


1:20

2.NP - PŮDORYS

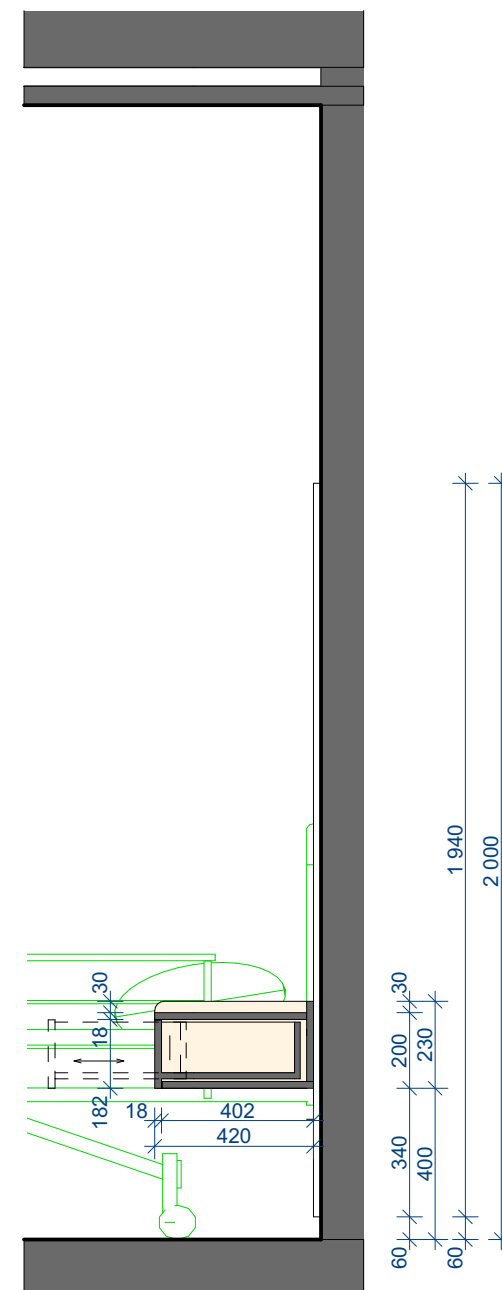


1.8 - NOČNÍ STOLEK

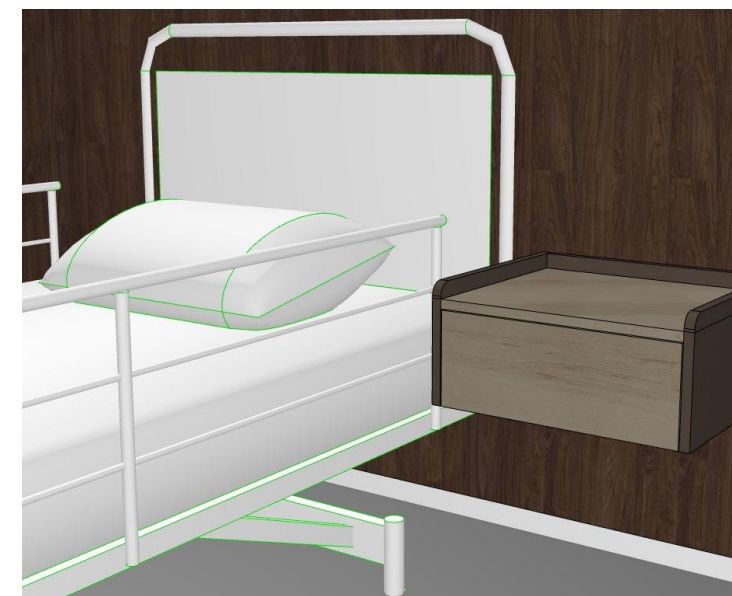

1:343,93

PER ZPRAVA

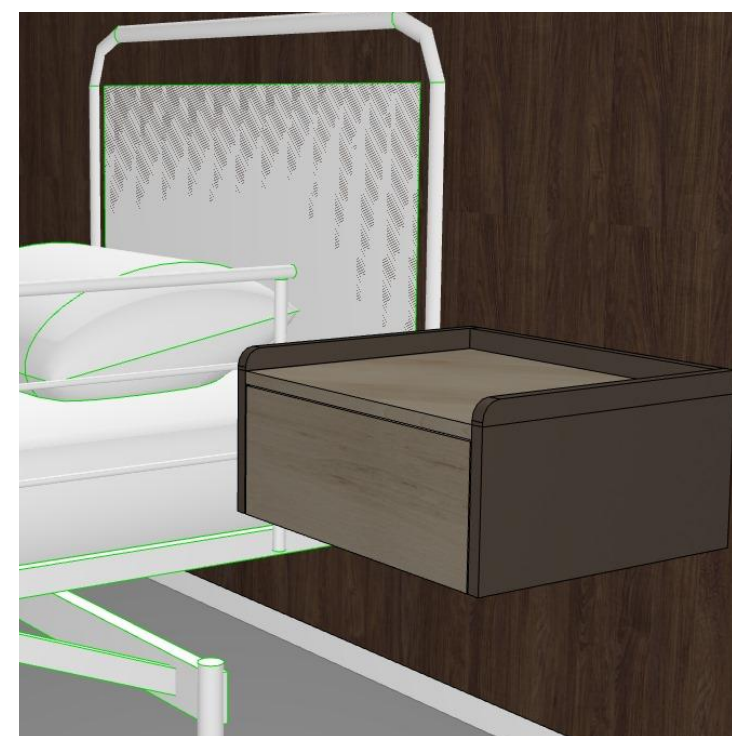

1:246,97

PER ZPRAVA 2

1.8

Stolek noční k posteli v pokojích pacientů /atyp/: rozměry celkové /šířka x hloubky x výška/ 500 x 420 x výška korpusu 200 mm, výška nad podlahou horní plochy stolku 600 mm.

Vše z materiálu DTD s povrchovou úpravou CPL tl. min. 18 mm, s hranou ABS tl. 2 mm. Barevnost: všechny plochy horní desky a čítko zásuvky - 09, korpus - 06. Ve spodní desce bude zafrézovaný u přední hrany podélný LED pásek - noční osvětlení podlahy u postele. Ovládání LED pásku bude na desce nad stolkem. Velmi stabilní a pevná konstrukce stolku, uchycení dimenzováno na zatížení 70kg. Stabilita stolu je řešena zavěšením na stěnovou desku (1.9) tl. min. 18 mm, s povrchovou úpravou CPL. Součástí dodávky je i koordinace ovládání osvětlení stolku. V prostoru pod zásuvkou v korpusu stolku bude skrytě umístěno trafo (nutno vytvořit mezeru mezi dnem zásuvky a dnem nočního stolku 50 mm). Vedení elektro bude v zadní části nosné desky stolku. Další specifikace a standard nutný pro ocenění viz. oddíl A - H.

NOVÁ PSYCHIATRIE - NEMOCNICE TÁBOR - VOLNÝ A ZABUDOVANÝ INTERIER
E - ROZKRESLENÉ VYBRANÉ PRVKY S ROZMĚRY A POPISEM MATERIÁLU

ČISTOPIS
25. 4. 2020

Č. MÍST: 1.8 - NOČNÍ STOLEK

Č. VÝKRESU: E.6

1.9
1.9

1.9++
V = 1940
1.9++

1.9+
V = 1940
1.9+

1.9a
V = 1940
1.9a


1.9a+
V = 1940
1.9a+

5.7
800
V = 2000
800
800
5.7

1:30

1.9v
1.9v
400

1.9 .. - OBKLAĐOVÉ DESKY

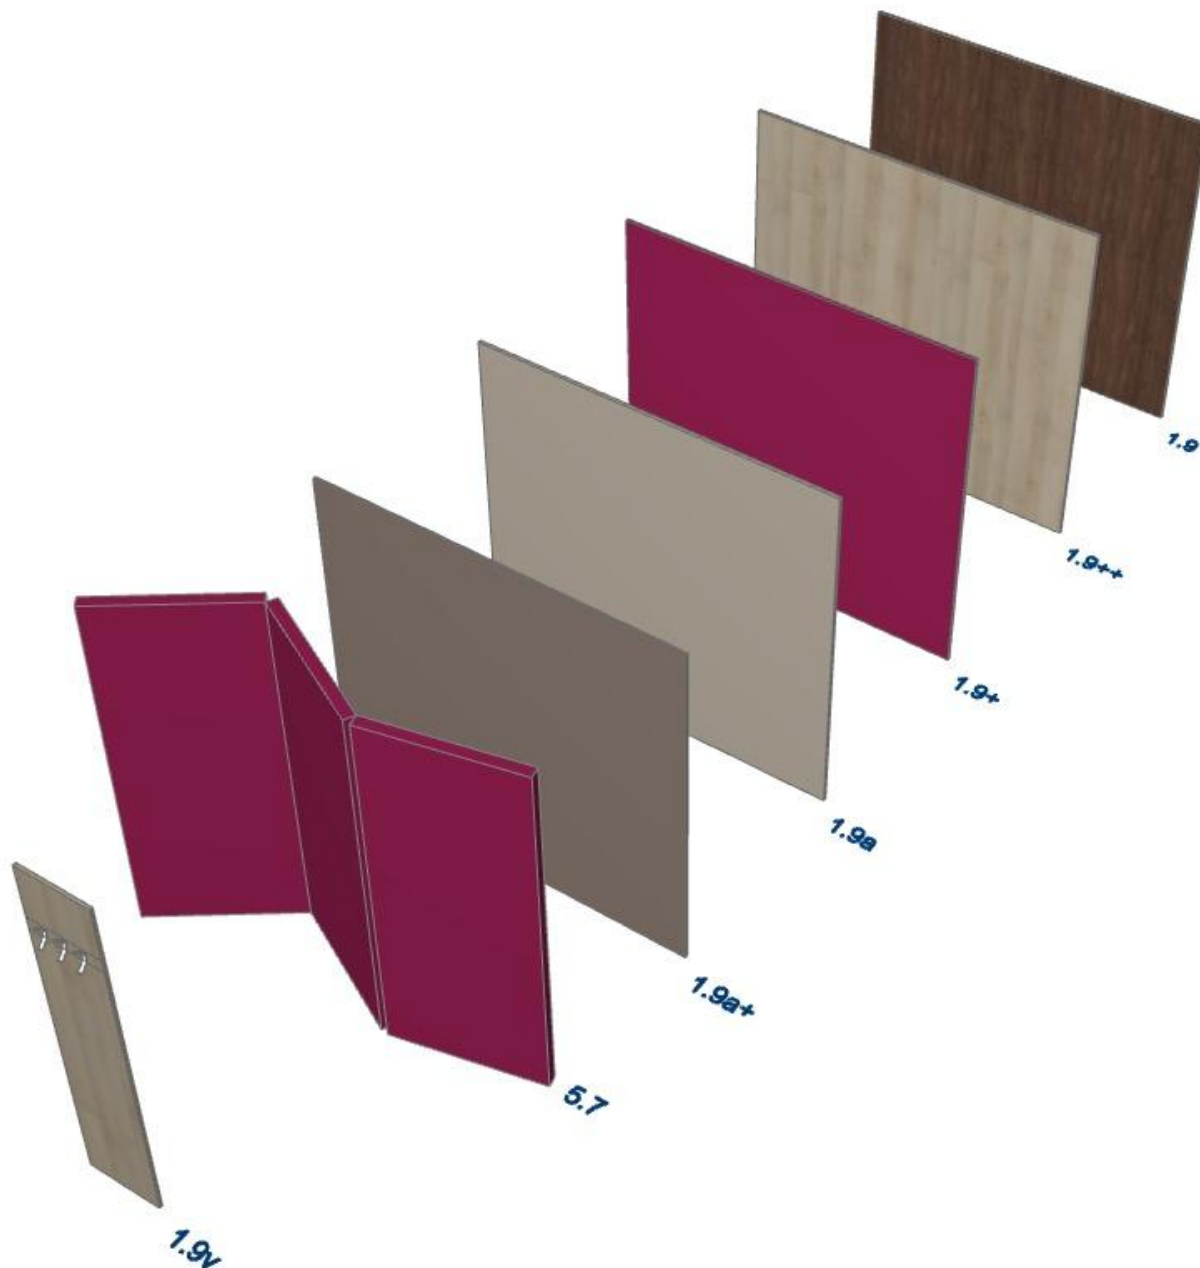

1.9

Deska za postele v pokojích pacientů, pracovní primáře /atyp/: rozměry viz. specifikace dle pozice. Rozměry jsou různé, podle umístění v pokojích, viz rozměry šířka x výška (viz. příloha F), bude aktuálně doměřeno dle jednotlivých pozic v příslušné místnosti. Celkové: výška 2000 mm, osazeno na podlahu, bez soklu. Deska z DTD s povrchovou úpravou CPL tl. min. 18 mm, s hranou ABS tl. 2 mm. Všechny plochy desky ve stejném dekoru/barvě - 08. Velmi stabilní a pevná konstrukce. Ukotvit a nalepit (nalepení pouze podél obvodu desky) na stěnu místnosti a zatmelit obvod k ploše stěny (nesmí být viditelné kotvicí vruty, jestliže dojde ke kotvení, tak pouze např. u nočních stolků). V některých pokojích pacientů bude v ploše desky úprava pro zapuštěnou rampu medicánálních plynů (celkem 4 rampy), ve všech pokojích pacientů bude osazeno lokální osvětlení postele. Dále součástí úprav desky v pokojích pacientů je úprava pro komunikační systém sestra pacient a ovládání světel. Vše nutno koordinovat se stavbou a objednatelem. Vedení elektro bude řešeno skrytě v zadní straně desky nebo úpravou v sádkartonové stěně. Na desce v pokojích pacientů bude osazeno, mimo vyjmenovaných prvků technického a zdravotnického vybavení také vypínač orientačního osvětlení v nočním stolku a vypínač lokálního osvětlení za postelí. Další specifikace a standard nutný pro ocenění viz. oddíly A - H.

1.9a, 1.9a+, 1.9+, 1.9++

Deska za pracovní stoly personálu, stolky sklápěcí na pokojích pacientů, obklady stěn a doplňkové desky na stěny /atyp/: rozměry viz. specifikace dle pozice. Rozměry jsou různé, podle umístění, viz kóty šířka x výška, dle umístění v jednotlivých místnostech, bude aktuálně doměřeno dle jednotlivých pozic. Pro nabídku budou rozměry specifikovány v příloze F. Deska z DTD s povrchovou úpravou CPL tl. min. 18 mm, s hranou ABS tl. 2 mm. Všechny plochy desky, dle pozice ve stejném dekoru/barvě: deska 1.9a - 05, deska 1.9a+ - 07, deska 1.9+ - 12, deska 1.9++ - 09 dle konkrétního umístění. Velmi stabilní a pevná konstrukce. Ukotvit a nalepit (nalepení pouze podél obvodu desky) na stěnu místnosti a zatmelit obvod k ploše stěny (nesmí být viditelné kotvicí vruty). Další specifikace a standard nutný pro ocenění viz. oddíly A - H.

1.9v

Deska na stěnu věšáková /atyp/: rozměry celkové šířka 800 mm, výška 1940 mm.

Deska z DTD s povrchovou úpravou CPL tl. min. 18 mm, s hranou ABS tl. 2 mm. Všechny plochy desky ve stejném dekoru/barvě - 09. Velmi stabilní a pevná konstrukce. Vybavení třemi bezpečnostními háčky, které budou dodány objednatelem. Další specifikace a standard nutný pro ocenění viz. oddíly A - H.





5.7 Akustický dělicí paraván - čekárna pacientů / atyp / Trojdílný deskový, prostorově nastavitelný paraván - jedno pole 1200x2000x100mm, se stabilní spojovací konstrukcí, velmi stabilní podložkou. Konstrukce kovový rám s vloženou MDF deskou a oboustrannou hluk-pohlcující látkovou úpravou. Vysoko-zátěžová tkanina s impregnací s možností mokrého čištění. Minimálně čtyři barvy v nabídce. Kovová podnož v RAL 9006.

**NOVÁ PSYCHIATRIE - NEMOCNICE TÁBOR - VOLNÝ A ZABUDOVANÝ INTERIER
E - ROZKRESLENÉ VYBRANÉ PRVKY S ROZMĚRY A POPISEM MATERIÁLU**

**ČISTOPIS
25. 4. 2020**


Č. MÍST: 1.9 ... OBKLADOVÉ DESKY

Č. VÝKRESU: E.8

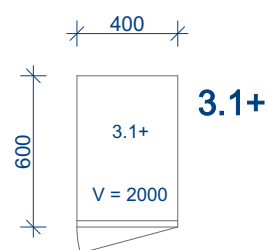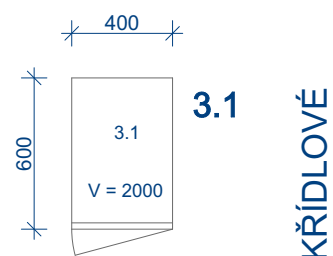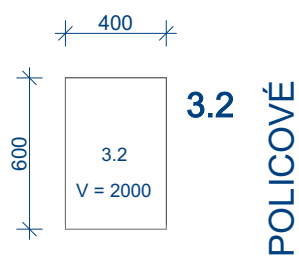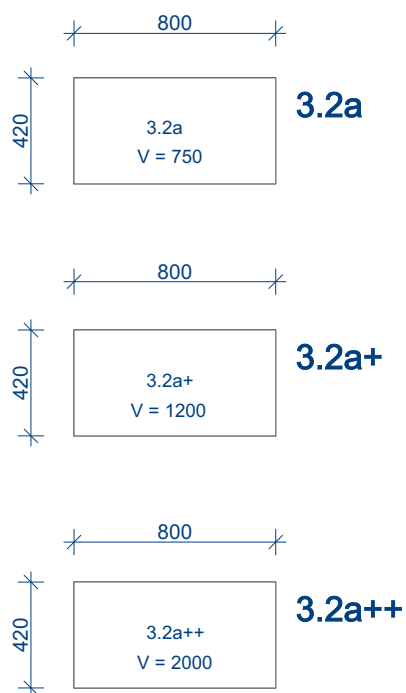

1:30

3.1, 3.2 - SKŘÍNĚ

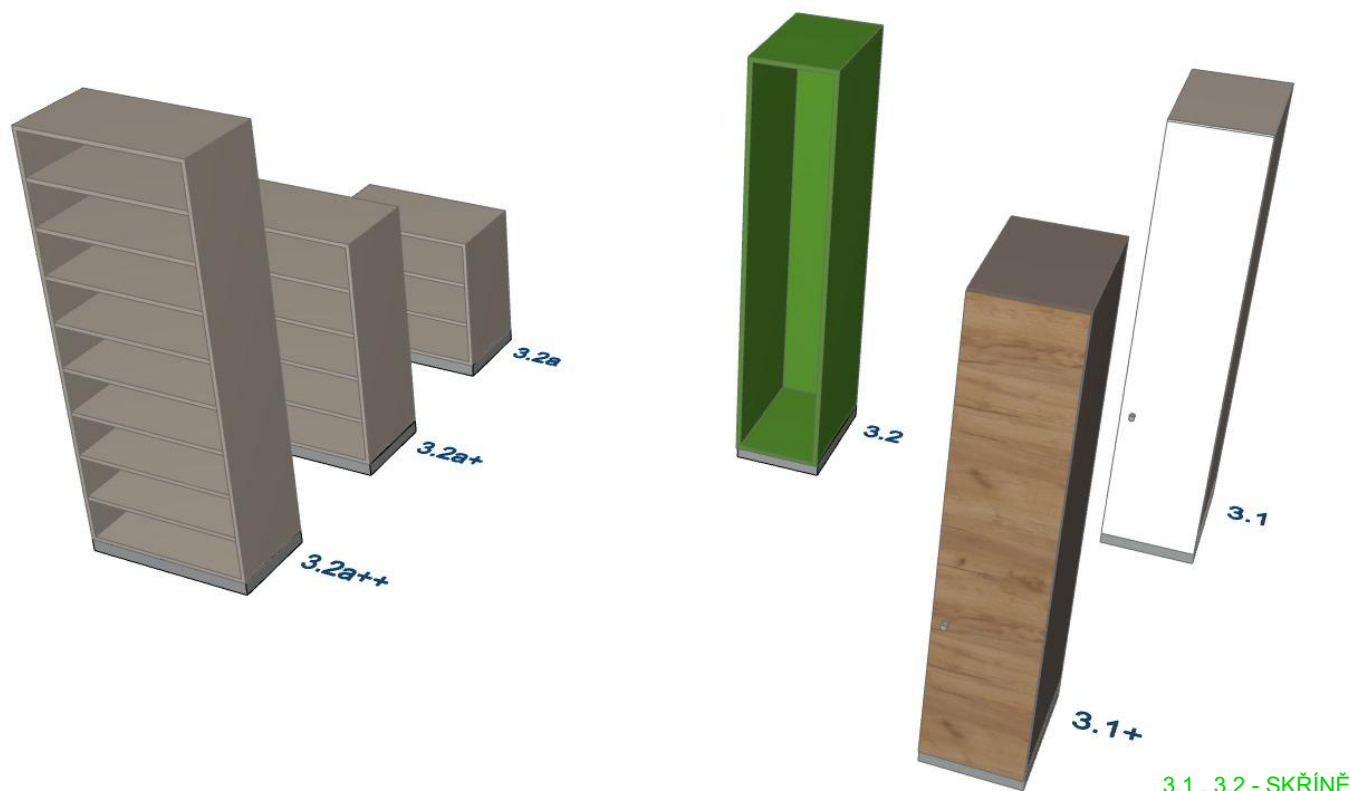

3.1 , 3.2 - SKŘÍNĚ

3.1
Šatní skříň s uzamykáním, jednodveřová pro personál /atyp/: rozměry celkové /šířka x hloubka x výška/ 400 x 600 x 2000 mm, včetně soklu s kluzáky. Korpus skříně se vsazenými pevnými zády, police, sokl oboustranně uskočený. Vše z materiálu DTD s povrchovou úpravou CPL tl. min. 18 mm, hrany ABS 2 mm. Dveře naložené s panty s dotlačením na korpus. Barevnost: dveře - 01, sokl - 02, korpus vč. zad a polic - 05. Závěsy dveří s tlumeným dovřením, předvrtané díry pro ukotvení políček po min. 5 cm. Push systém s magnetem, nejsou úchyty. Vybavení kovovou tyčí na ramínka, dvěma stavitelnými policemi - dole a nad tyčí. Další specifikace a standard nutný pro ocenění viz. oddíly A - H.


3.1+
Šatní skříň s uzamykáním, jednodveřová pro personál /atyp/: rozměry celkové /šířka x hloubka x výška/ 400 x 600 x 2000 mm, včetně soklu s kluzáky. Korpus skříně se vsazenými pevnými zády, police, sokl oboustranně uskočený. Vše z materiálu DTD s povrchovou úpravou CPL tl. min. 18 mm, hrany ABS 2 mm. Dveře naložené s panty s dotlačením na korpus. Barevnost: dveře - 10, sokl - 02, korpus vč. zad a polic - 07. Závěsy dveří s tlumeným dovřením, předvrtané díry pro ukotvení políček po min. 5 cm. Push systém s magnetem, nejsou úchyty. Vybavení kovovou tyčí na ramínka, dvěma stavitelnými policemi - dole a nad tyčí. Další specifikace a standard nutný pro ocenění viz. oddíly A - H.

3.2
Šatní skříň - nika /atyp/: rozměry celkové /šířka x hloubka x výška/ 400 x 600 x 2000 mm, včetně soklu s kluzáky. Korpus skříně se vsazenými pevnými zády, 2x police stavitelná, sokl oboustranně uskočený. Vše z materiálu DTD s povrchovou úpravou CPL tl. min. 18 mm, hrany ABS 2 mm. Barevnost: sokl - 02, korpus a police - 04. Tři bezpečnostní háčky, které budou dodány objednatelem. Další specifikace a standard pro ocenění viz. oddíly A-H.


3.2a
Skříňka policová, otevřená, nízká /atyp/: rozměry celkové /šířka x hloubka x výška/ 800 x 420 x 750 mm, včetně soklu s kluzáky. Korpus skříně se vsazenými pevnými zády, 2x police stavitelná, sokl oboustranně uskočený. Vše z materiálu DTD s povrchovou úpravou CPL tl. min. 18 mm, hrany ABS 2 mm. Barevnost: sokl - 02, korpus a police - 05. Další specifikace a standard nutný pro ocenění viz. oddíly A - H.

3.2a+
Skříňka policová, otevřená, střední /atyp/: rozměry celkové /šířka x hloubka x výška/ 800 x 420 x 1200 mm, včetně soklu s kluzáky. Korpus skříně se vsazenými pevnými zády, 4x police stavitelná, sokl oboustranně uskočený. Vše z materiálu DTD s povrchovou úpravou CPL tl. min. 18 mm, hrany ABS 2 mm. Barevnost: sokl - 02, korpus a police - 05. Další specifikace a standard nutný pro ocenění viz. oddíly A - H.


3.2a++
Skříňka policová, otevřená, vysoká /atyp/: rozměry celkové /šířka x hloubka x výška/ 800 x 420 x 2000 mm, včetně soklu s kluzáky. Korpus skříně se vsazenými pevnými zády, 8x police stavitelná, sokl oboustranně uskočený. Vše z materiálu DTD s povrchovou úpravou CPL tl. min. 18 mm, hrany ABS 2mm. Barevnost: sokl - 02, korpus a police - 05. Další specifikace a standard nutný pro ocenění viz. oddíly A - H.

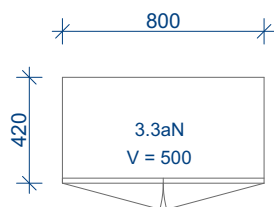


3.3aN

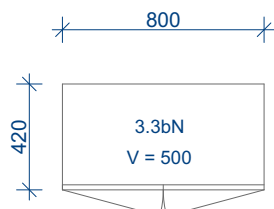


3.3bN

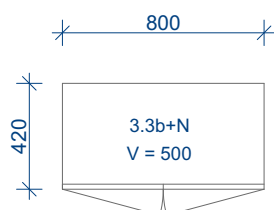


3.3b+N

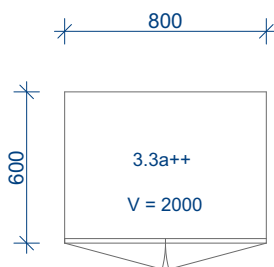


3.3a++

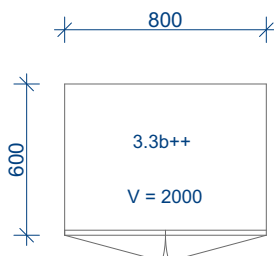


3.3b++

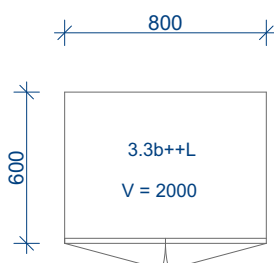


3.3b++L

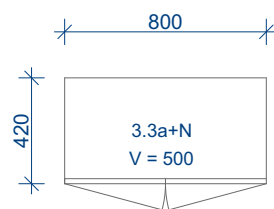


3.3a+N

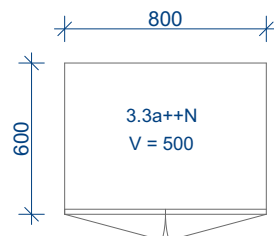


3.3a++N

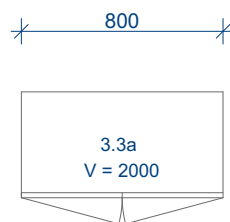


3.3a

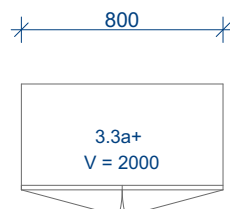


3.3a+

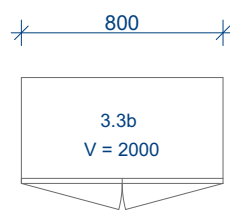


3.3b

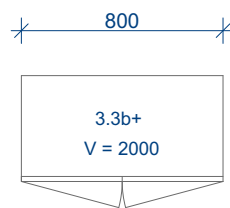

3.3b+

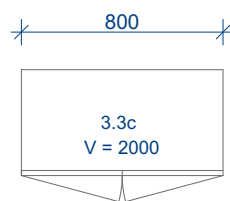

3.3c

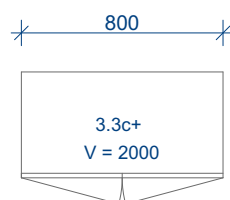


3.3c+

NÁSTAVCE DVOJKŘÍDLÉ

SKŘÍNĚ VYSOKÉ - 2000 mm

SKŘÍNĚ VYSOKÉ - 2000 mm

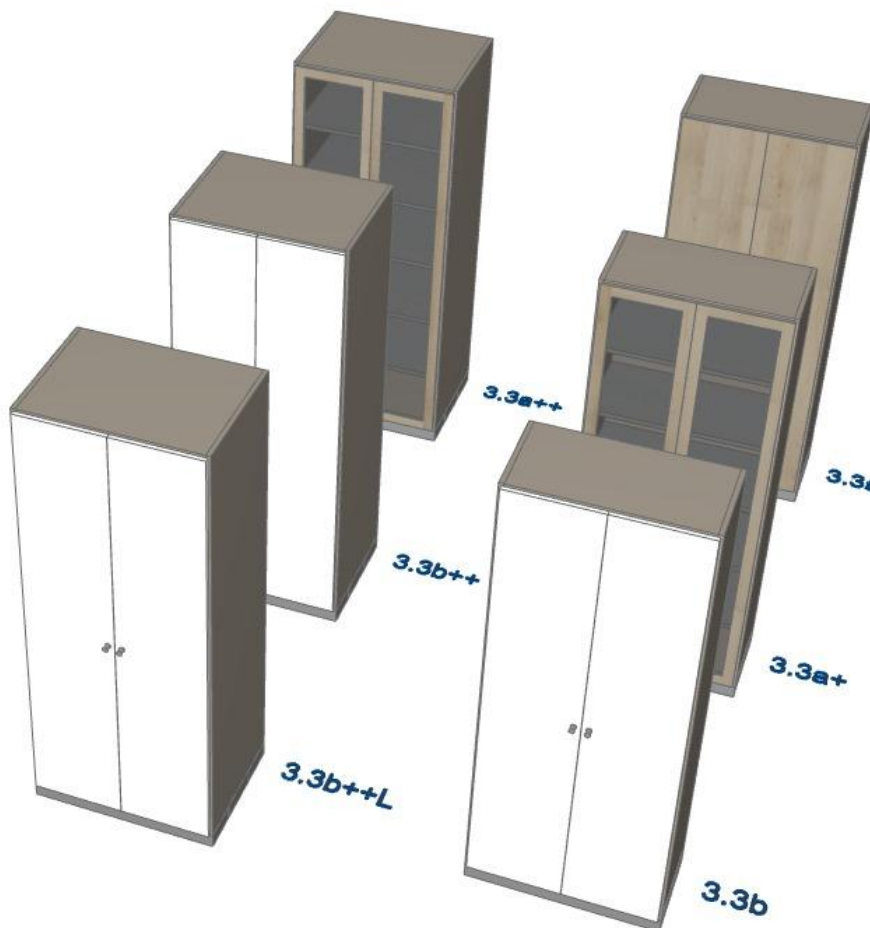

3.3 - SKŘÍNĚ 1

3.3a

Skříň s uzamykáním, dvoudveřová /atyp/: rozměry celkové /šířka x hloubka x výška/ 800 x 420 x 2000 mm včetně soklu s kluzáky. Korpus skříně se vsazenými pevnými zády, police, sokl oboustranně uskočený. Vše z materiálu DTD s povrchovou úpravou CPL tl. min. 18 mm; hrany ABS 2 mm. Dveře naložené s panty s dotlačením na korpus. Barevnost: dveře - 09, sokl - 02, korpus včetně zad a polic - 05. Skříň s pěti stavitelnými policemi, se závěsy dveří s tlumeným dovřením; předvrtané díry pro ukotvení políček po min. 5 cm; Push systém s magnetem, nejsou úchyty. Další specifikace a standard nutný pro ocenění viz. oddíly A - H.

3.3a+

Skříň s uzamykáním, dvoudveřová, knihovna /atyp/: rozměry celkové /šířka x hloubka x výška/ 800 x 420 x 2000 mm, včetně soklu s kluzáky. Korpus skříně se vsazenými pevnými zády, police, sokl oboustranně uskočený. Vše z materiálu DTD s povrchovou úpravou CPL tl. min. 18 mm; hrany ABS 2 mm. Dveře naložené s panty s dotlačením na korpus. Barevnost: dveře - 09, sokl - 02, korpus včetně zad a polic - 05. Skříň s pěti stavitelnými policemi, se závěsy dveří s tlumeným dovřením; předvrtané díry pro ukotvení políček po min. 5 cm; Push systém s magnetem, nejsou úchyty. Prosklení: sklo connex - 2x2, čiré. Další specifikace a standard nutný pro ocenění viz. oddíly A - H.

3.3b

Skříň s uzamykáním, dvoudveřová /atyp/: rozměry celkové /šířka x hloubka x výška/ 800 x 420 x 2000 mm včetně soklu s kluzáky. Korpus skříně se vsazenými pevnými zády, police, sokl oboustranně uskočený. Vše z materiálu DTD s povrchovou úpravou CPL tl. min. 18 mm; hrany ABS 2 mm. Dveře naložené s panty s dotlačením na korpus. Barevnost: dveře - 01, sokl - 02, korpus včetně zad a polic - 05. Skříň s pěti stavitelnými policemi, se závěsy dveří s tlumeným dovřením; předvrtané díry pro ukotvení políček po min. 5 cm; Push systém s magnetem, nejsou úchyty. Další specifikace a standard nutný pro ocenění viz. oddíly A - H.

3.3a++


Skříň s uzamykáním, dvoudveřová, knihovna /atyp/: rozměry celkové /šířka x hloubka x výška/ 800 x 600 x 2000 mm, včetně soklu s kluzáky. Korpus skříně se vsazenými pevnými zády, police, sokl oboustranně uskočený. Vše z materiálu DTD s povrchovou úpravou CPL tl. min. 18 mm; hrany ABS 2 mm. Dveře naložené s panty s dotlačením na korpus. Barevnost: dveře - 09, sokl - 02, korpus včetně zad a polic - 05. Skříň s pěti stavitelnými policemi, se závěsy dveří s tlumeným dovřením; předvrtané díry pro ukotvení políček po min. 5 cm; Push systém s magnetem, nejsou úchyty. Prosklení: sklo connex - 2x2, čiré. Další specifikace a standard nutný pro ocenění viz. oddíly A - H.

3.3b++

Skříň s uzamykáním, dvoudveřová /atyp/: rozměry celkové /šířka x hloubka x výška/ 800 x 600 x 2000 mm, včetně soklu s kluzáky. Korpus skříně se vsazenými pevnými zády, police, sokl oboustranně uskočený. Vše z materiálu DTD s povrchovou úpravou CPL tl. min. 18 mm; hrany ABS 2 mm. Dveře naložené s panty s dotlačením na korpus. Barevnost: dveře - 01, sokl - 02, korpus včetně zad a polic - 05. Skříň s pěti stavitelnými policemi, se závěsy dveří s tlumeným dovřením; předvrtané díry pro ukotvení políček po min. 5 cm; Push systém s magnetem, nejsou úchyty. Další specifikace a standard nutný pro ocenění viz. oddíly A - H.

3.3b++L

Skříň s uzamykáním, dvoudveřová, lékárna /atyp/: rozměry celkové /šířka x hloubka x výška/ 800 x 600 x 2000 mm, včetně soklu s kluzáky. Korpus skříně se vsazenými pevnými zády, police, sokl oboustranně uskočený. Vše z materiálu DTD s povrchovou úpravou CPL tl. min. 18 mm; hrany ABS 2 mm. Dveře naložené s panty s dotlačením na korpus. Barevnost: dveře - 01, sokl - 02, korpus včetně zad a polic - 05. Skříň s pěti výsuvnými drátěnými koši s plno-výsuvy. Drátěné koše musí mít po celém obvodu ohraničení do výšky min. 50 mm. Závěsy dveří s tlumeným dovřením; Push systém s magnetem, nejsou úchyty. Další specifikace a standard nutný pro ocenění viz. oddíly A - H.

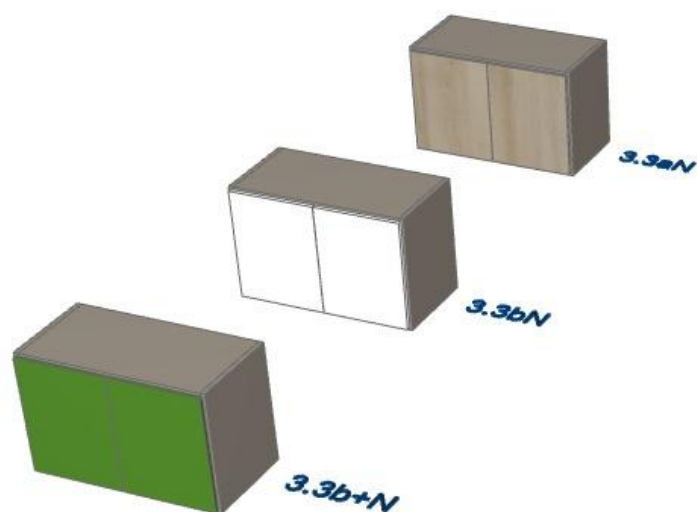

3.3 - SKŘÍNĚ 1

3.3aN

Nástavec na skříň dvoudveřový /atyp/: rozměry celkové /šířka x hloubka x výška/ 800 x 420 x 500 mm.

Korpus se vsazenými pevnými zády, jedna police. Vše z materiálu DTD s povrchovou úpravou CPL tl. min. 18 mm; hrany ABS 2 mm. Barevnost: dveře - 09, korpus včetně zad a police - 05. Závěsy dveří s tlumeným dovřením; předvrtané díry pro ukotvení políček po min. 5 cm; Push systém s magnetem, nejsou úchyty. Další specifikace a standard nutný pro ocenění viz. oddíly A - H.

3.3bN


Nástavec na skříň dvoudveřový /atyp/: rozměry celkové /šířka x hloubka x výška/ 800 x 420 x 500 mm.

Korpus se vsazenými pevnými zády, jedna police, Vše z materiálu DTD s povrchovou úpravou CPL tl. min. 18 mm; hrany ABS 2 mm. Barevnost: dveře - 01, korpus včetně zad a polic - 05. Závěsy dveří s tlumeným dovřením; předvrtané díry pro ukotvení políček po min. 5 cm; Push systém s magnetem, nejsou úchyty. Další specifikace a standard nutný pro ocenění viz. oddíly A - H.

3.3b+N

Nástavec na skříň dvoudveřový /atyp/: rozměry celkové /šířka x hloubka x výška/ 800 x 420 x 500 mm.

Korpus se vsazenými pevnými zády, jedna police. Vše z materiálu DTD s povrchovou úpravou CPL tl. min. 18 mm; hrany ABS 2 mm. Barevnost: dveře - 04, korpus včetně zad a police - 05. Závěsy dveří s tlumeným dovřením; předvrtané díry pro ukotvení políček po min. 5 cm; Push systém s magnetem, nejsou úchyty. Další specifikace a standard nutný pro ocenění viz. oddíly A - H.

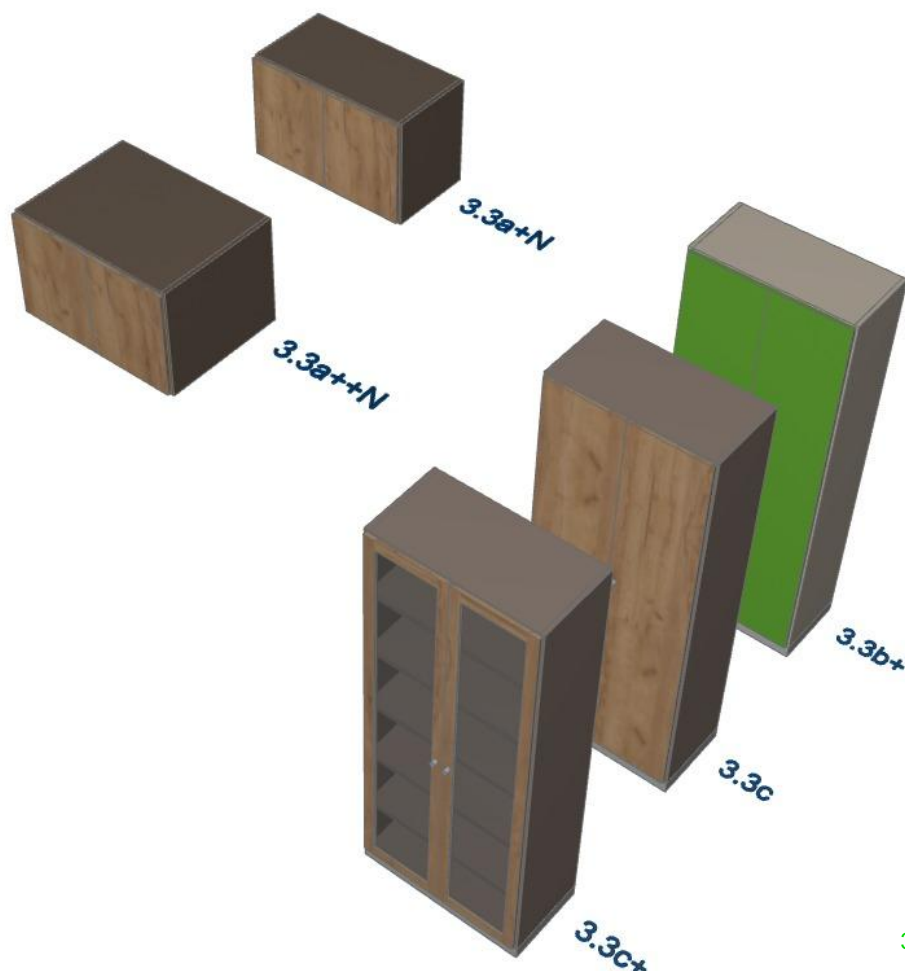

3.3 - SKŘÍŇÉ 2

3.3a+N

Nástavec na skříň dvoudveřový /atyp/: rozměry celkové /šířka x hloubka x výška/ 800 x 420 x 500 mm.

Korpus se vsazenými pevnými zády, jedna police. Vše z materiálu DTD s povrchovou úpravou CPL tl. min. 18 mm; hrany ABS 2 mm. Barevnost: dveře - 10, korpus včetně zad a police - 07. Závěsy dveří s tlumeným dovřením; předvrtané díry pro ukotvení poliček po min. 5 cm; Push systém s magnetem, nejsou úchyty. Další specifikace a standard nutný pro ocenění viz. oddíly A - H.

3.3a++N

Nástavec na skříň dvoudveřový /atyp/: rozměry celkové /šířka x hloubka x výška/ 800 x 600 x 500 mm.

Korpus se vsazenými pevnými zády, jedna police. Vše z materiálu DTD s povrchovou úpravou CPL tl. min. 18 mm; hrany ABS 2 mm. Barevnost: dveře - 10, korpus včetně zad a police - 07. Závěsy dveří s tlumeným dovřením; předvrtané díry pro ukotvení poliček po min. 5 cm; Push systém s magnetem, nejsou úchyty. Další specifikace a standard nutný pro ocenění viz. oddíly A - H.

3.3b+







Skříň s uzamykáním, dvoudveřová /atyp/: rozměry celkové /šířka x hloubka x výška/ 800 x 420 x 2000 mm včetně soklu s kluzáky. Korpus skříně se vsazenými pevnými zády, police, sokl oboustranně uskočený. Vše z materiálu DTD s povrchovou úpravou CPL tl. min. 18 mm; hrany ABS 2 mm. Dveře naložené s panty s dotlačením na korpus. Barevnost: dveře - 04, sokl - 02, korpus včetně zad a polic - 05. Skříň s pěti stavitelnými policemi, se závěsy dveří s tlumeným dovřením; předvrtané díry pro ukotvení poliček po min. 5 cm; Push systém s magnetem, nejsou úchyty. Další specifikace a standard nutný pro ocenění viz. oddíly A - H.

3.3c

Skříň s uzamykáním, dvoudveřová /atyp/: rozměry celkové /šířka x hloubka x výška/ 800 x 420 x 2000 mm včetně soklu s kluzáky. Korpus skříně se vsazenými pevnými zády, police, sokl oboustranně uskočený. Vše z materiálu DTD s povrchovou úpravou CPL tl. min. 18 mm; hrany ABS 2 mm. Dveře naložené s panty s dotlačením na korpus. Barevnost: dveře - 10, sokl - 02, korpus včetně zad a polic - 07. Skříň s pěti stavitelnými policemi, se závěsy dveří s tlumeným dovřením; předvrtané díry pro ukotvení poliček po min. 5 cm; Push systém s magnetem, nejsou úchyty. Další specifikace a standard nutný pro ocenění viz. oddíly A - H.

3.3c+

Skříň s uzamykáním, dvoudveřová, knihovna /atyp/: rozměry celkové /šířka x hloubka x výška/ 800 x 420 x 2000 mm, včetně soklu s kluzáky. Korpus skříně se vsazenými pevnými zády, police, sokl oboustranně uskočený. Vše z materiálu DTD s povrchovou úpravou CPL tl. min. 18 mm; hrany ABS 2 mm. Dveře naložené s panty s dotlačením na korpus. Barevnost: dveře - 10, sokl - 02, korpus včetně zad a polic - 07. Skříň s pěti stavitelnými policemi, se závěsy dveří s tlumeným dovřením; předvrtané díry pro ukotvení poliček po min. 5 cm; Push systém s magnetem, nejsou úchyty. Prosklení: sklo connex - 2x2, čiré. Další specifikace a standard nutný pro ocenění viz. oddíly A - H.

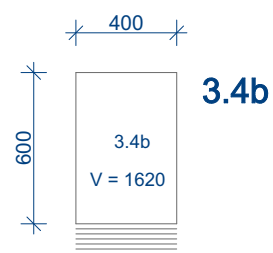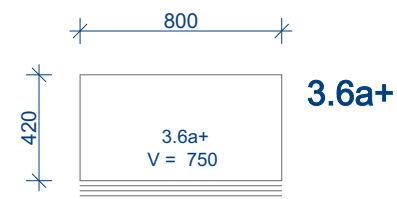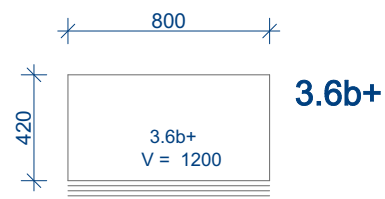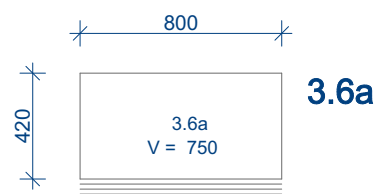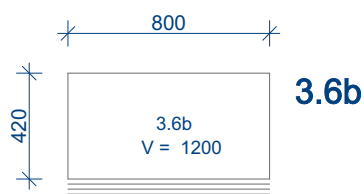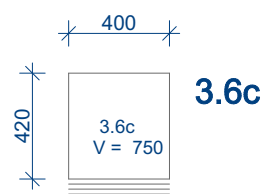


KARTOTÉKY

ŠUPLÍKOVÉ SKŘÍŇE

1:30

3.4 , 3.6 - KARTOTÉKY A ŠUPLÍKOVÉ SKŘ.

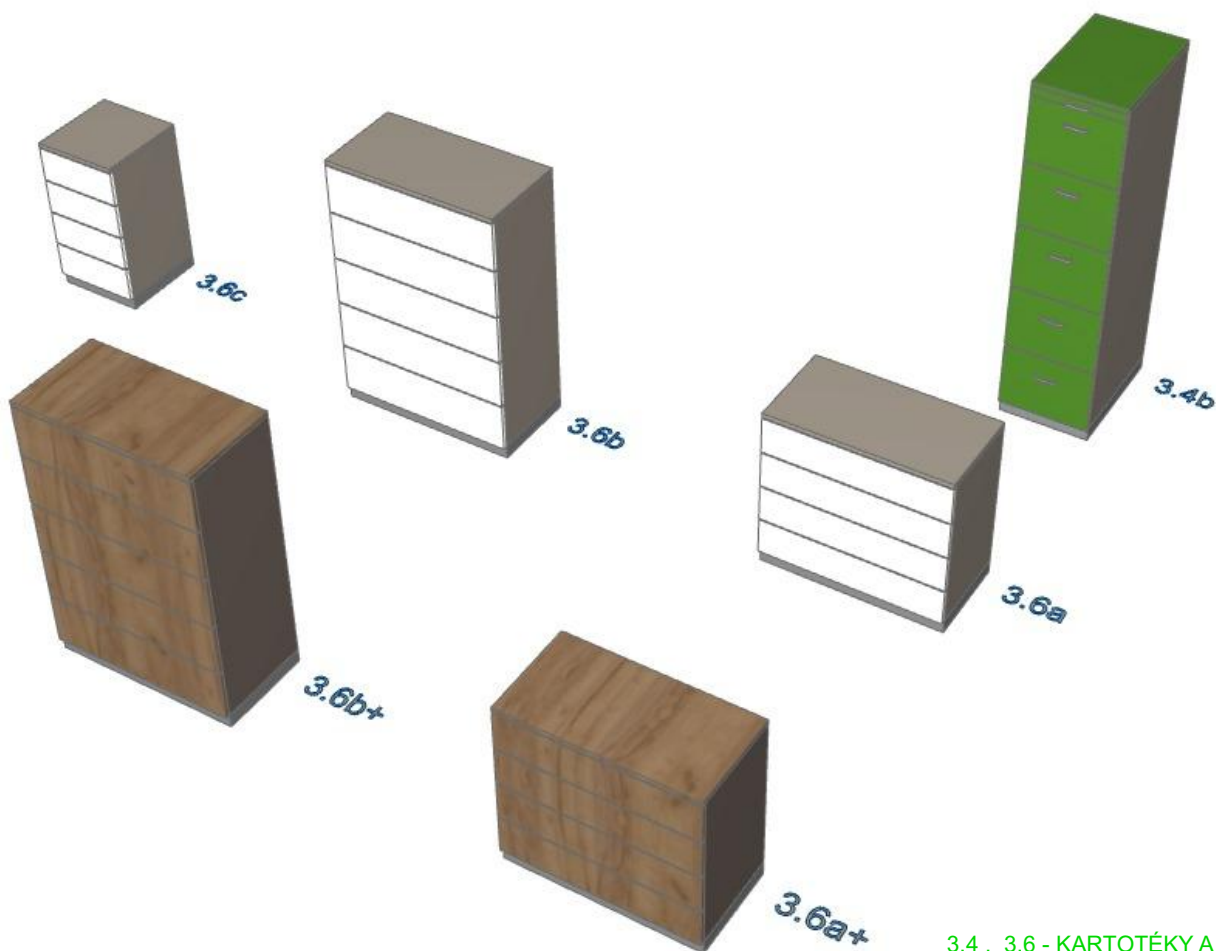

3.4 , 3.6 - KARTOTÉKY A ŠUPLÍKOVÉ SKŘ.

3.4b

Kartotéka na formát A4 - pěti-zásuvková /atyp/: rozměry celkové /šířka x hloubka x výška/ 400 x 600 x 1620 mm, včetně soklu. Korpus skříně se vsazenými pevnými zády. Vše z materiálu DTD s povrchovou úpravou CPL tl. min. 18 mm; hrany ABS 2 mm. Barevnost: korpus včetně zad - 05, sokl - 02, čílka zásuvek a horní deska - 04. Zásuvky s centrálním uzamčením, konstrukce zásuvek kovová nebo plastový výlisek, plno-výsuv s plynulým tlumeným dojezdem. Další specifikace a standard nutný pro ocenění viz. oddíly A - H.

3.6a

Skříňka nízká, zásuvková /atyp/: rozměry celkové /šířka x hloubka x výška/ 800 x 420 x 750 mm, včetně soklu s kluzáky. Korpus skříně se vsazenými pevnými zády, sokl oboustranně uskočený. Vše z materiálu DTD s povrchovou úpravou CPL tl. min. 18 mm; hrany ABS 2 mm, čílka zásuvek s průběžnými Al. lištami, s čtyřmi zásuvkami - lamino s pevným dnem, pro zátěž min. 15 kg. Barevnost: čílka zásuvek - 01, sokl - 02, korpus včetně zad a zásuvek - 05. Plno-výsuv s tlumeným dovřením. Další specifikace a standard nutný pro ocenění viz. oddíly A - H.

3.6a+

Skříňka nízká, zásuvková /atyp/: rozměry celkové /šířka x hloubka x výška/ 800 x 420 x 750 mm, včetně soklu s kluzáky. Korpus skříně se vsazenými pevnými zády, sokl oboustranně uskočený. Vše z materiálu DTD s povrchovou úpravou CPL tl. min. 18 mm; hrany ABS 2 mm, čílka zásuvek s průběžnými Al. lištami, s čtyřmi zásuvkami - lamino s pevným dnem, pro zátěž min. 15 kg. Barevnost: čílka zásuvek - 10, sokl - 02, korpus včetně zad a zásuvek - 07. Plno-výsuv s tlumeným dovřením. Další specifikace a standard nutný pro ocenění viz. oddíly A - H.

3.6b


Skříňka středně-vysoká, zásuvková /atyp/: rozměry celkové /šířka x hloubka x výška/ 800 x 420 x 1200 mm, včetně soklu s kluzáky. Korpus skříně se vsazenými pevnými zády, sokl oboustranně uskočený. Vše z materiálu DTD s povrchovou úpravou CPL tl. min. 18 mm; hrany ABS 2 mm, čílka zásuvek s průběžnými Al. lištami, s pěti zásuvkami - lamino s pevným dnem, pro zátěž min. 15 kg. Barevnost: čílka zásuvek - 01, sokl - 02, korpus včetně zad a zásuvek - 05. Plno-výsuv s tlumeným dovřením. Další specifikace a standard nutný pro ocenění viz. oddíly A - H.

3.6b+


Skříňka středně-vysoká, zásuvková /atyp/: rozměry celkové /šířka x hloubka x výška/ 800 x 420 x 1200 mm, včetně soklu s kluzáky. Korpus skříně se vsazenými pevnými zády, sokl oboustranně uskočený. Vše z materiálu DTD s povrchovou úpravou CPL tl. min. 18 mm; hrany ABS 2 mm, čílka zásuvek s průběžnými Al. lištami, s pěti zásuvkami - lamino s pevným dnem, pro zátěž min. 15 kg. Barevnost: čílka zásuvek - 10, sokl - 02, korpus včetně zad a zásuvek - 07. Plno-výsuv s tlumeným dovřením. Další specifikace a standard nutný pro ocenění viz. oddíly A - H.

3.6c


Skříňka nízká, zásuvková /atyp/: rozměry celkové /šířka x hloubka x výška/ 400 x 420 x 750 mm, včetně soklu s kluzáky. Korpus skříně se vsazenými pevnými zády, sokl oboustranně uskočený. Vše z materiálu DTD s povrchovou úpravou CPL tl. min. 18 mm; hrany ABS 2 mm, čílka zásuvek s průběžnými Al. lištami, s čtyřmi zásuvkami - lamino s pevným dnem, pro zátěž min. 15 kg. Barevnost: čílka zásuvek - 01, sokl - 02, korpus včetně zad a zásuvek - 05. Plno-výsuv s tlumeným dovřením. Další specifikace a standard nutný pro ocenění viz. oddíly A - H.

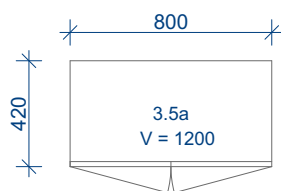


3.5a

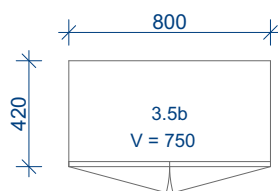

3.5b

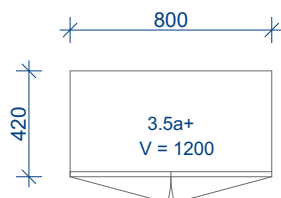

3.5a+

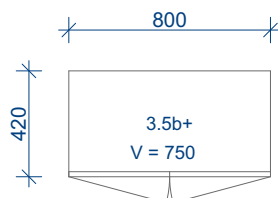

3.5b+


SKŘÍNĚ STŘEDNÍ - 1200 mm

SKŘÍNĚ NÍZKÉ - 750 mm

SKŘÍNĚ DVOJKŘÍDLÉ

1:30

3.5 - SKŘÍNĚ

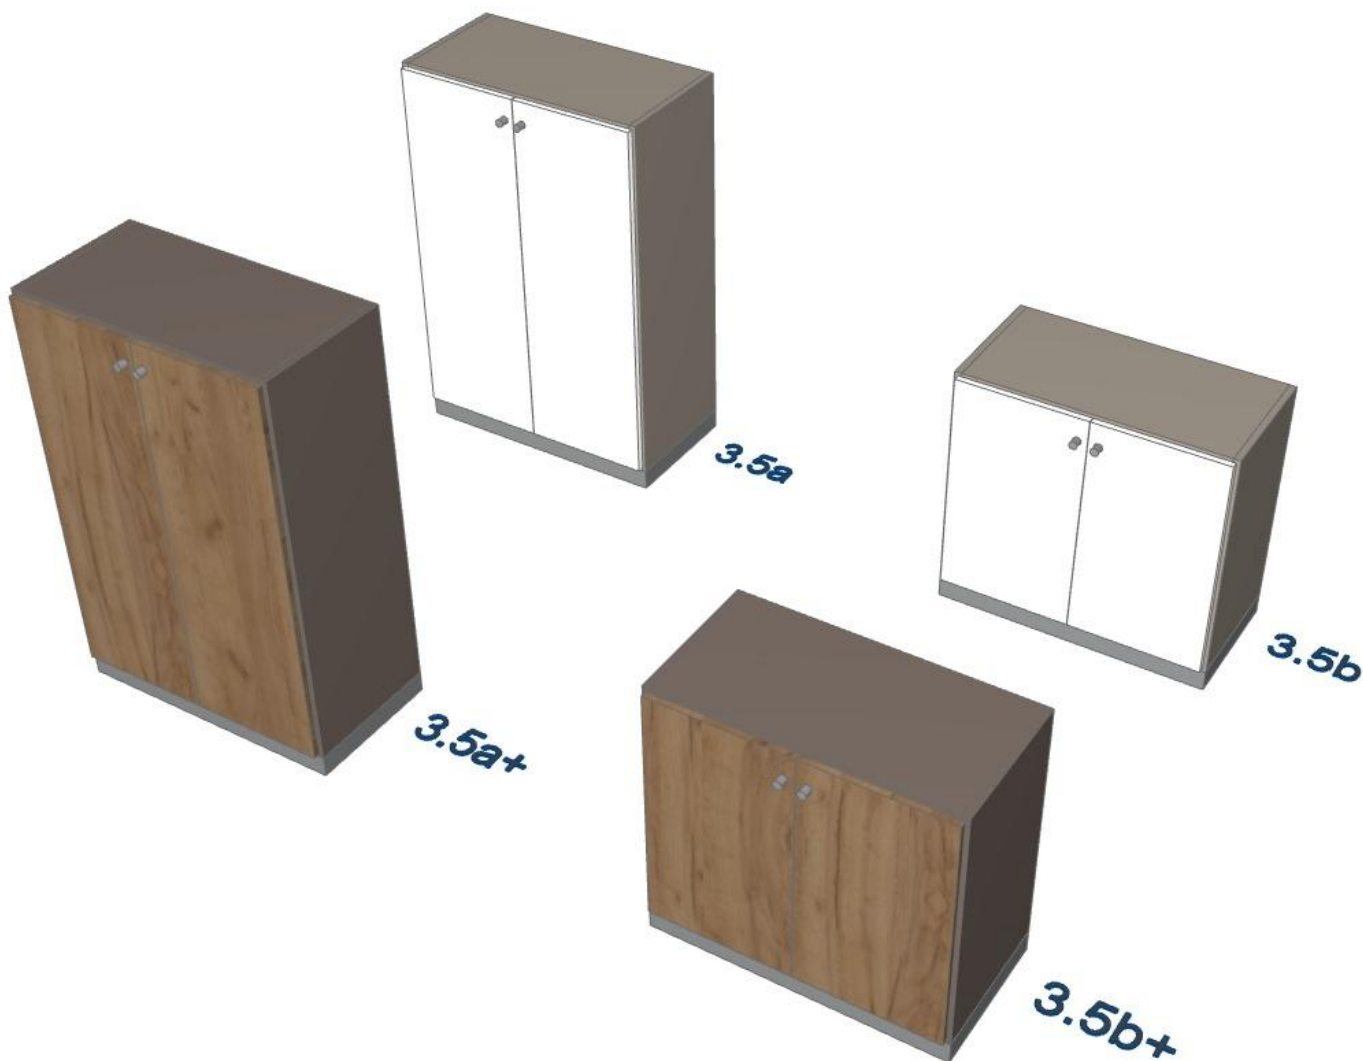

1:194,88

3.5 - SKŘÍNĚ

3.5a

Skříňka středně-vysoká s uzamykáním, dvoudveřová /atyp/: rozměry celkové /šířka x hloubka x výška/ 800 x 420 x 1200 mm, včetně soklu s kluzáky. Korpus skříně se vsazenými pevnými zády čtyři stavitelné police, sokl oboustranně uskočený. Vše z materiálu DTD s povrchovou úpravou CPL tl. min. 18 mm, hrany ABS 2 mm. Barevnost: dveře - 01, sokl - 02, korpus včetně zad a polic - 05.

Závěsy dveří s tlumeným dovřením; předvrtané díry pro ukotvení políček po min. 5 cm; Push systém s magnetem, nejsou úchyty. Další specifikace a standard nutný pro ocenění viz. oddíly A - H.

3.5a+



Skříňka středně-vysoká s uzamykáním, dvoudveřová /atyp/: rozměry celkové /šířka x hloubka x výška/ 800 x 420 x 1200 mm, včetně soklu s kluzáky. Korpus skříně se vsazenými pevnými zády, čtyři stavitelné police, sokl oboustranně uskočený. Vše z materiálu DTD s povrchovou úpravou CPL tl. min. 18 mm, hrany ABS 2mm. Barevnost: dveře - 10, sokl - 02, korpus včetně zad a polic - 07. Závěsy dveří s tlumeným dovřením; předvrtané díry pro ukotvení políček po min. 5 cm; Push systém s magnetem, nejsou úchyty. Další specifikace a standard nutný pro ocenění viz. oddíly A - H.

3.5b





Skříňka nízká s uzamykáním, dvoudveřová /atyp/: rozměry celkové /šířka x hloubka x výška/ 800 x 420 x 750 mm, včetně soklu s kluzáky. Korpus skříně se vsazenými pevnými zády, tři stavitelné police, sokl oboustranně uskočený. Vše z materiálu DTD s povrchovou úpravou CPL tl. min. 18 mm, hrany ABS 2 mm. Barevnost: dveře - 01, sokl - 02, korpus včetně zad a polic - 05. Závěsy dveří s tlumeným dovřením; předvrtané díry pro ukotvení políček po min. 5 cm; Push systém s magnetem, nejsou úchyty. Další specifikace a standard nutný pro ocenění viz. oddíly A - H.

3.5b+

Skříňka nízká s uzamykáním, dvoudveřová /atyp/: rozměry celkové /šířka x hloubka x výška/ 800 x 420 x 750 mm, včetně soklu s kluzáky. Korpus skříně se vsazenými pevnými zády tři stavitelné police, sokl oboustranně uskočený. Vše z materiálu DTD s povrchovou úpravou CPL tl. min. 18 mm, hrany ABS 2 mm. Barevnost: dveře - 10, sokl - 02, korpus včetně zad a polic - 07. Závěsy dveří s tlumeným dovřením; předvrtané díry pro ukotvení políček po min. 5 cm; Push systém s magnetem, nejsou úchyty. Další specifikace a standard nutný pro ocenění viz. oddíly A - H.

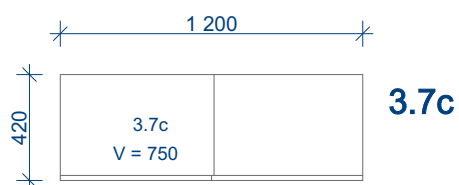
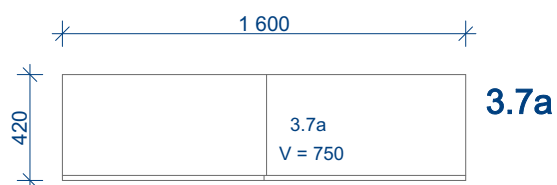


SKŘÍNĚ S POSUVNÝMI DVEŘMI

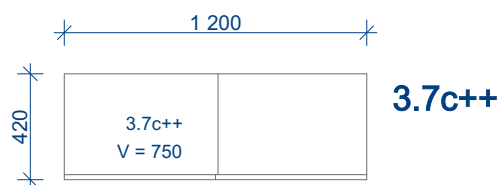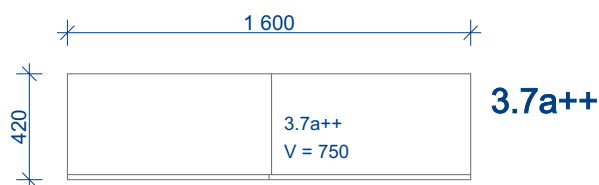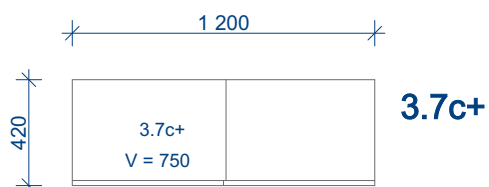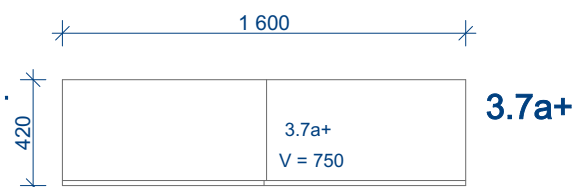


1:30

3.7 - SKŘÍNĚ S POUVNÝMI DVEŘMI

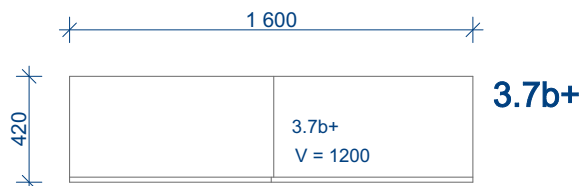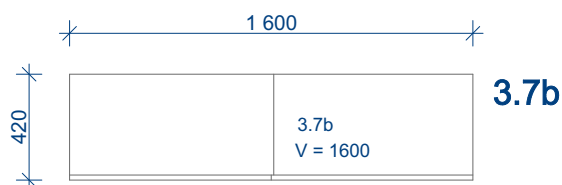

1:30

3.7 - SKŘÍNĚ S POUVNÝMI DVEŘMI

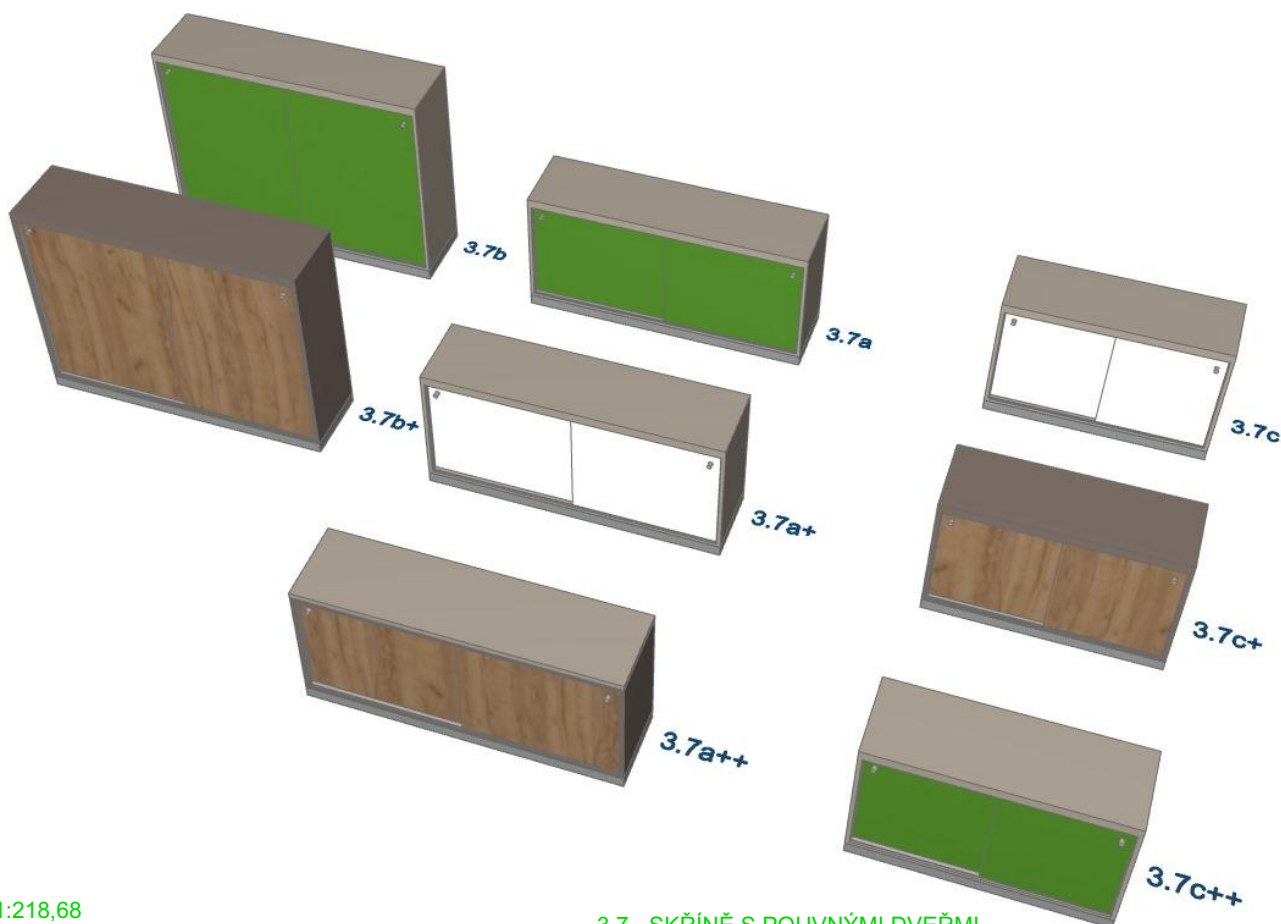

1:218,68

3.7 - SKŘÍNĚ S POUVNÝMI DVEŘMI

3.7a

Skříňka nízká s posuvnými dveřmi, uzamykatelná /atyp/: rozměry celkové /šířka x hloubka x výška/ 1600 x 420 x 750 mm, včetně soklu s kluzáky. Korpus skříně se vsazenými pevnými zády, sokl oboustranně uskočený. Vše z materiálu DTD s povrchovou úpravou CPL tl. min. 18 mm, hrany ABS 2 mm, se dvěma nastavitelnými policemi. 2x dveře posuvné. Barevnost: dveře - 04, sokl - 02, korpus včetně zad a polic - 05. Posuv v Al. lištách, vedení horní. Nejsou úchyty. Další specifikace a standard nutný pro ocenění viz. oddíl A - H.

3.7a+

Skříňka nízká s posuvnými dveřmi, uzamykatelná /atyp/: rozměry celkové /šířka x hloubka x výška/ 1600 x 420 x 750 mm, včetně soklu s kluzáky. Korpus skříně se vsazenými pevnými zády, sokl oboustranně uskočený. Vše z materiálu DTD s povrchovou úpravou CPL tl. min. 18 mm, hrany ABS 2 mm, se dvěma nastavitelnými policemi. 2x dveře posuvné. Barevnost: dveře - 01, sokl - 02, korpus včetně zad a polic - 05. Posuv v Al. lištách, vedení horní. Nejsou úchyty. Další specifikace a standard nutný pro ocenění viz. oddíl A - H.

3.7a++

Skříňka nízká s posuvnými dveřmi, uzamykatelná /atyp/: rozměry celkové /šířka x hloubka x výška/ 1600 x 420 x 750 mm, včetně soklu s kluzáky. Korpus skříně se vsazenými pevnými zády, sokl oboustranně uskočený. Vše z materiálu DTD s povrchovou úpravou CPL tl. min. 18 mm, hrany ABS 2 mm, se dvěma nastavitelnými policemi. 2x dveře posuvné. Barevnost: dveře - 10, sokl - 02, korpus včetně zad a polic - 07. Posuv v Al. lištách, vedení horní. Nejsou úchyty. Další specifikace a standard nutný pro ocenění viz. oddíl A - H.

3.7b

Skříňka středně vysoká s posuvnými dveřmi, uzamykatelná /atyp/: rozměry celkové /šířka x hloubka x výška/ 1600 x 420 x 1200 mm, včetně soklu s kluzáky. Korpus skříně se vsazenými pevnými zády, sokl oboustranně uskočený. Vše z materiálu DTD s povrchovou úpravou CPL tl. min. 18 mm, hrany ABS 2 mm, se třemi nastavitelnými policemi. 2x dveře posuvné. Barevnost: dveře - 04, sokl - 02, korpus včetně zad a polic - 05. Posuv v Al. lištách, vedení horní. Nejsou úchyty. Další specifikace a standard nutný pro ocenění viz. oddíl A - H.

3.7b+

Skříňka středně vysoká s posuvnými dveřmi, uzamykatelná /atyp/: rozměry celkové /šířka x hloubka x výška/ 1600 x 420 x 1200 mm, včetně soklu s kluzáky. Korpus skříně se vsazenými pevnými zády, sokl oboustranně uskočený. Vše z materiálu DTD s povrchovou úpravou CPL tl. min. 18 mm, hrany ABS 2 mm, se třemi nastavitelnými policemi. 2x dveře posuvné. Barevnost: dveře - 10, sokl - 02, korpus včetně zad a polic - 07. Posuv v Al. lištách, vedení horní. Nejsou úchyty. Další specifikace a standard nutný pro ocenění viz. oddíl A - H.

3.7c






Skříňka nízká s posuvnými dveřmi, uzamykatelná /atyp/: rozměry celkové /šířka x hloubka x výška/ 1200 x 420 x 750 mm, včetně soklu s kluzáky. Korpus skříně se vsazenými pevnými zády, sokl oboustranně uskočený. Vše z materiálu DTD s povrchovou úpravou CPL tl. min. 18 mm, hrany ABS 2 mm, se dvěma nastavitelnými policemi. 2x dveře posuvné. Barevnost: dveře - 01, sokl - 02, korpus včetně zad a polic - 05. Posuv v Al. lištách, vedení horní. Nejsou úchyty. Další specifikace a standard nutný pro ocenění viz. oddíl A - H.

3.7c+

Skříňka nízká s posuvnými dveřmi, uzamykatelná /atyp/: rozměry celkové /šířka x hloubka x výška/ 1200 x 420 x 750 mm, včetně soklu s kluzáky. Korpus skříně se vsazenými pevnými zády, sokl oboustranně uskočený. Vše z materiálu DTD s povrchovou úpravou CPL tl. min. 18 mm, hrany ABS 2 mm, se dvěma nastavitelnými policemi. 2x dveře posuvné. Barevnost: dveře - 10, sokl - 02, korpus včetně zad a polic - 07. Posuv v Al. lištách, vedení horní. Nejsou úchyty. Další specifikace a standard nutný pro ocenění viz. oddíl A - H.


3.7c++

Skříňka nízká s posuvnými dveřmi, uzamykatelná /atyp/: rozměry celkové /šířka x hloubka x výška/ 1200 x 420 x 750 mm, včetně soklu s kluzáky. Korpus skříně se vsazenými pevnými zády, sokl oboustranně uskočený. Vše z materiálu DTD s povrchovou úpravou CPL tl. min. 18 mm, hrany ABS 2 mm, se dvěma nastavitelnými policemi. 2x dveře posuvné. Barevnost: dveře - 04, sokl - 02, korpus včetně zad a polic - 05. Posuv v Al. lištách, vedení horní. Nejsou úchyty. Další specifikace a standard nutný pro ocenění viz. oddíl A - H.

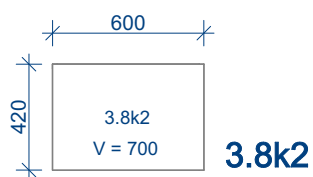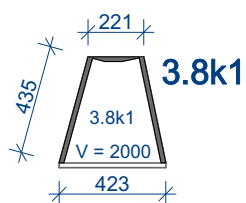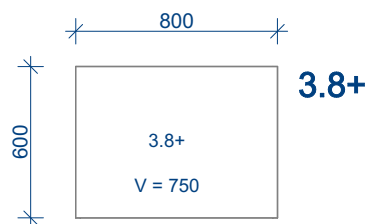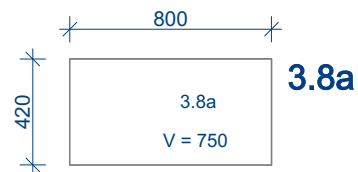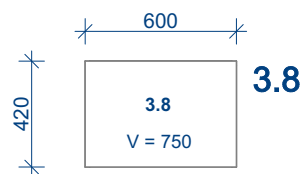

1:30

3.8 - STOLKY

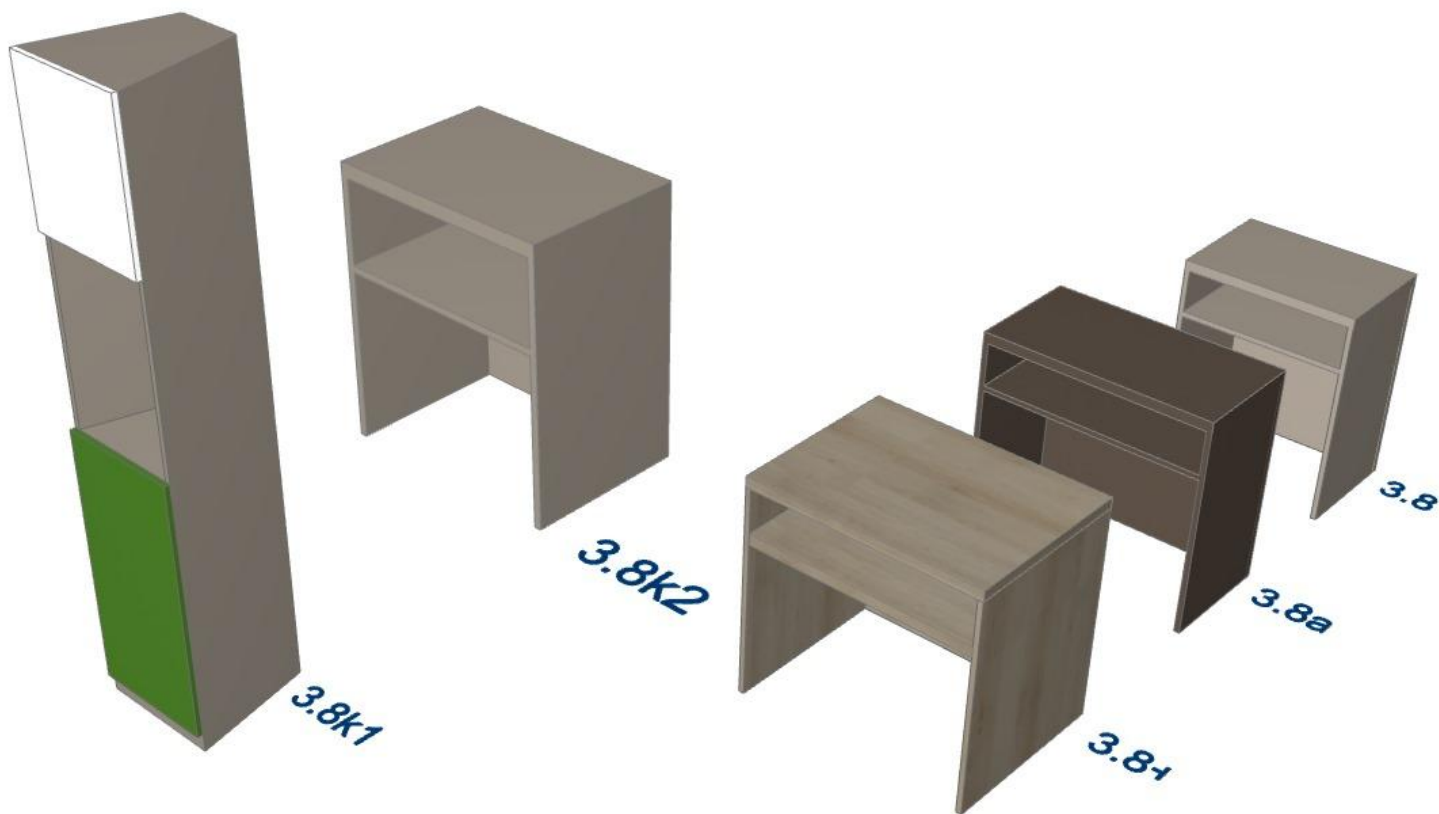

3.8 - STOLKY DOPLŇKOVÉ

1:196,91

3.8

Skříňka doplňková /atyp/: rozměry celkové /šířka x hloubka x výška/ 600 x 420 x 750 mm. Korpus skříňky se vsazenými pevnými zády, jedna police. Vše z materiálu DTD s povrchovou úpravou CPL tl. min. 18 mm; hrany ABS 2 mm, horní deska zesílená tl. min 25 mm. Barevnost: korpus včetně zad a police - 05. Prvek určený k případné úpravě rozměrů, po doměření skutečných rozměrů místností !!! doměřit před výrobou, dle skutečných rozměrů v sestavě, po montáži ostatních navazujících prvků !!! Další specifikace a standard nutný pro ocenění viz. oddíly A - H.

3.8a

Skříňka doplňková /atyp/: rozměry celkové /šířka x hloubka x výška/ 600 x 420 x 750 mm. Korpus skříňky se vsazenými pevnými zády, jedna police. Vše z materiálu DTD s povrchovou úpravou CPL tl. min. 18 mm; hrany ABS 2 mm, horní deska zesílená tl. min. 25 mm. Barevnost: korpus včetně zad a police - 07. Prvek určený k případné úpravě rozměrů, po doměření skutečných rozměrů místností !!! doměřit před výrobou, dle skutečných rozměrů v sestavě, po montáži ostatních navazujících prvků !!! Další specifikace a standard nutný pro ocenění viz. oddíly A - H.

3.8+






Skříňka doplňková /atyp/: rozměry celkové /šířka x hloubka x výška/ 800 x 600 x 750 mm. Korpus skříňky se vsazenými pevnými zády, jedna police. Vše z materiálu DTD s povrchovou úpravou CPL tl. min. 18 mm; hrany ABS 2 mm, horní deska zesílená tl. min. 25 mm. Barevnost: korpus včetně zad a police - 09. Prvek určený k případné úpravě rozměrů, po doměření skutečných rozměrů místností !!! doměřit před výrobou, dle skutečných rozměrů v sestavě, po montáži ostatních navazujících prvků !!! Další specifikace a standard nutný pro ocenění viz. oddíly A - H.

3.8k2

Skříňka doplňková - nástavec /atyp/: rozměry celkové /šířka x hloubka x výška/ 600 x 420 x 700 mm. Korpus skříňky se vsazenými pevnými zády, jedna police Vše z materiálu DTD s povrchovou úpravou CPL tl. min. 18 mm; hrany ABS 2 mm. Barevnost: korpus včetně zad a police - 05. Prvek určený k případné úpravě rozměrů, po doměření skutečných rozměrů místností a spodní skříňky na lednici, s úpravou prostupů elektro, dle koordinace se stavbou !!! Další specifikace a standard nutný pro ocenění viz. oddíly A - H.


3.8k1

Skříňka doplňková - kuchyňka /atyp/: rozměry celkové /šířka x hloubka x výška/ 423/ 221 x 420 x 2000 mm. Korpus skříňky se vsazenými pevnými zády, atypické skosení bočních stěn - úhel nutno doměřit - doměření volného prostoru po osazení souvisejícího nábytku !!! Pět polic, stavitelných výškově. Vše z materiálu DTD s povrchovou úpravou CPL tl. min. 18 mm; hrany ABS 2 mm. Barevnost: korpus včetně zad a polic - 05, horní dvířka - 01, spodní dvířka - 04. Prvek určený k případné úpravě rozměrů, po doměření skutečných rozměrů místností a ustavení ostatních prvků v sestavě. Výroba po aktuálním doměření, s úpravou prostupů elektro, dle koordinace se stavbou !!! Další specifikace a standard nutný pro ocenění viz. oddíly A - H.

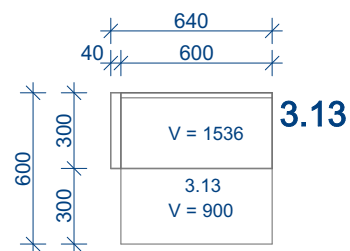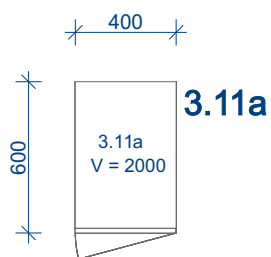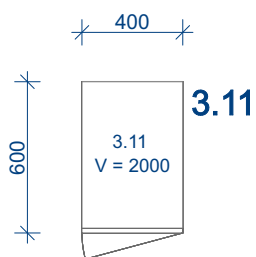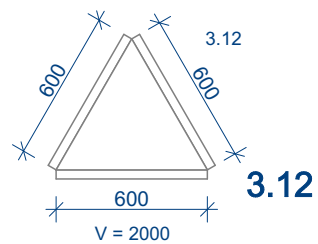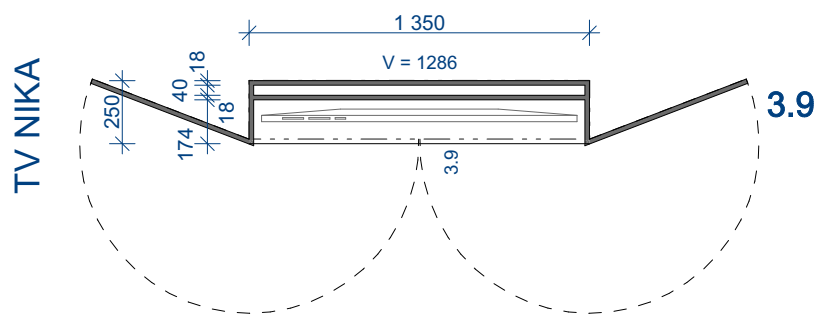

1:30

3.9, 3.10, 3.11, 3.12, 3.13

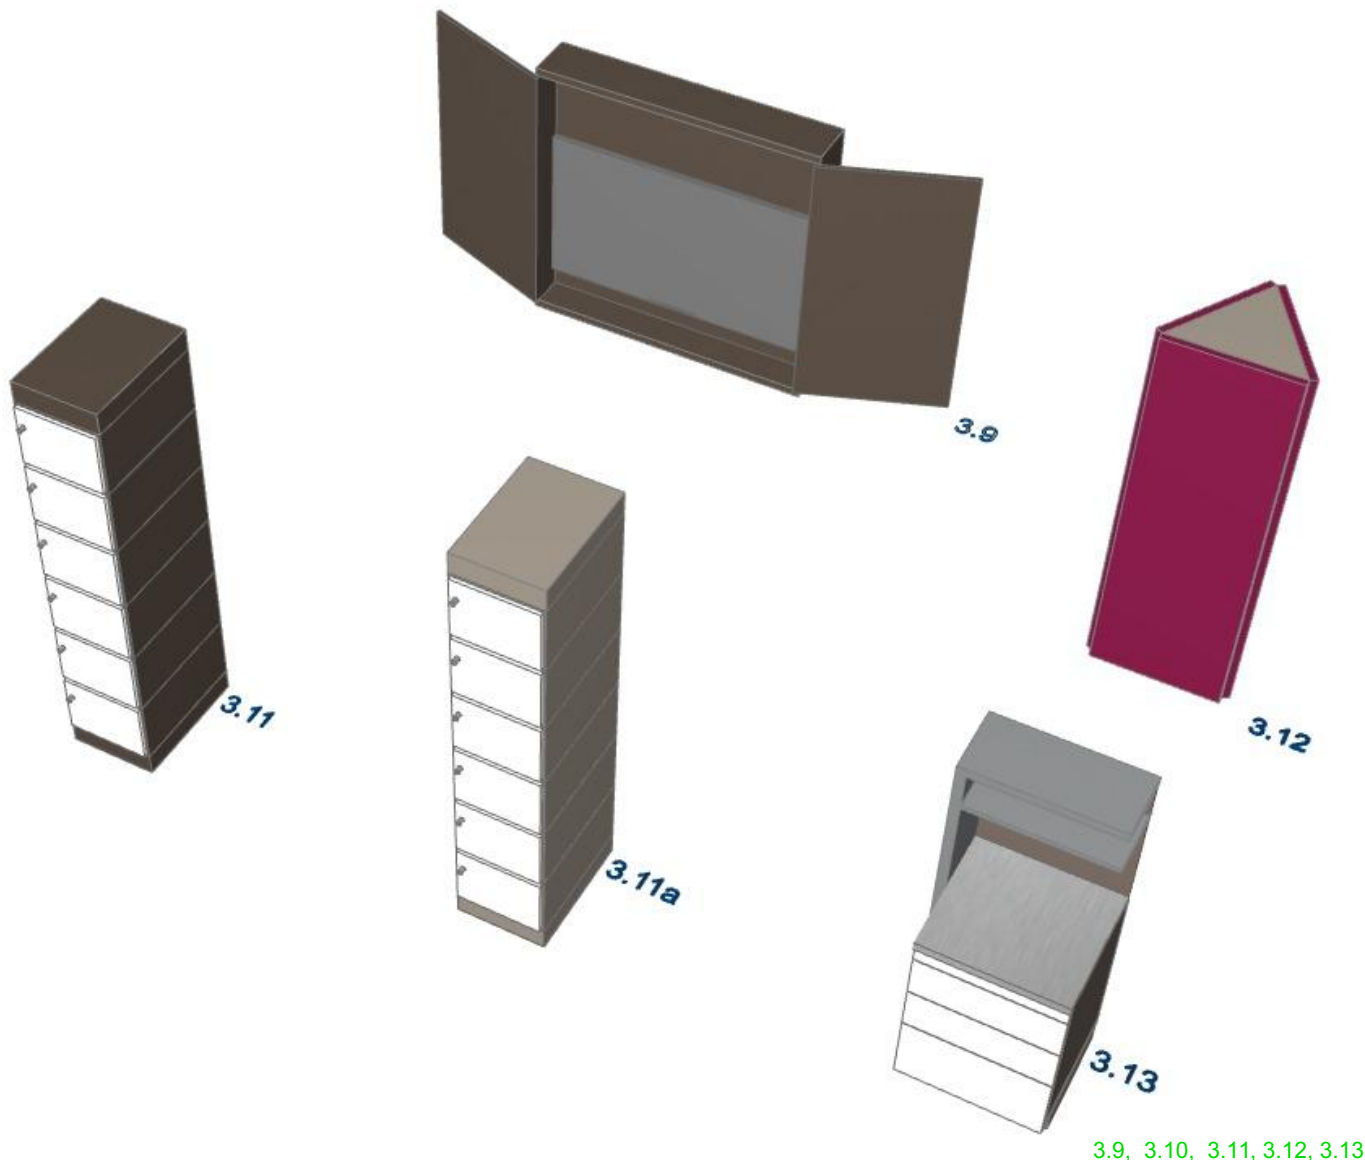

3.9, 3.10, 3.11, 3.12, 3.13

3.9

Skříňka na televizi, středně-vysoká, s uzamykáním, dvoudveřová /atyp/: rozměry celkové /šířka x hloubka x výška/ 1350 x 250 x 1286 mm. Korpus skříně se vsazenými zdvojenými pevnými zády, pro skryté vedení elektro a TV viz. det. Vše z materiálu DTD s povrchovou úpravou CPL tl. min. 18 mm, hrany ABS 2 mm. Dvoudílná dvířka, naložená. Barevnost: dveře a sokl - 10, korpus včetně zad - 06. Závěsy dveří skryté, s tlumeným dovřením. Push systém s magnetem, nejsou úchyty. Další specifikace a standard nutný pro ocenění viz. oddíly A - H.

3.11

Skříňka na cennosti se samostatným uzamykáním jednotlivých boxů /atyp/: rozměry celkové /šířka x hloubka x výška/ 400 x 600 x 2000 mm, včetně soklu s kluzáky. Korpus skříně se vsazenými pevnými zády, sokl oboustranně uskočený. Vše z materiálu DTD s povrchovou úpravou CPL tl. min. 18 mm, hrany ABS 2 mm. Naložená dvířka. Barevnost: dvířka - 01, sokl a nadpraží + korpus včetně zad - 06. U dvířek panty s plynulým zavíráním a přtlakem. Push systém s magnetem, nejsou úchyty. Další specifikace a standard nutný pro ocenění viz. oddíly A - H.

3.11a



Skříňka na cennosti se samostatným uzamykáním jednotlivých boxů /atyp/: rozměry celkové /šířka x hloubka x výška/ 400 x 600 x 2000 mm, včetně soklu s kluzáky. Korpus skříně se vsazenými pevnými zády, sokl oboustranně uskočený. Vše z materiálu DTD s povrchovou úpravou CPL tl. min. 18 mm, hrany ABS 2 mm. Naložená dvířka. Barevnost: dvířka - 01, sokl a nadpraží + korpus včetně zad - 05. U dvířek panty s plynulým zavíráním a přtlakem. Push systém s magnetem, nejsou úchyty. Další specifikace a standard nutný pro ocenění viz. oddíly A - H.

3.12

Věšák /atyp/: rozměry celkové /šířka x hloubka x výška/ 600 x 600 x 600 x 2000 mm, trojboký rovnostranný trojúhelník. Vše z materiálu DTD s povrchovou úpravou CPL tl. min. 18 mm, hrany ABS 2mm. Barevnost: 12. Na každé straně bude doplněn třemi bezpečnostními háčky, které budou dodány objednatelem. Maximálně pevná a stabilní, těžká konstrukce s vyztuženým soklem a dnem, včetně vsazeného záklopu. Další specifikace a standard nutný pro ocenění viz. oddíly A - H.

3.13

Skříňka/ odběrový box /atyp/: rozměry celkové /šířka x hloubka x výška/ 600 x 600 x 1600 mm, včetně soklu s kluzáky, s pracovní plochou ve výšce 900 mm. Korpus skříně se vsazenými pevnými zády, sokl oboustranně uskočený, viz. det. Vše z materiálu DTD tl. min. 18 mm, u dveří, soklu, korpusu, bočnic, zadní desky povrchová úprava CPL, pouze u pracovní desky povrchová úprava HPL; hrany ABS 2 mm. Barevnost: dveře - 01, sokl - 02, korpus, bočnice a zadní deska - 07, pracovní deska dtto pracovní linky- 03. Další podrobnosti a detailní rozměry viz. oddíly C, D, E, H. Další specifikace a standard viz. oddíl F a H.

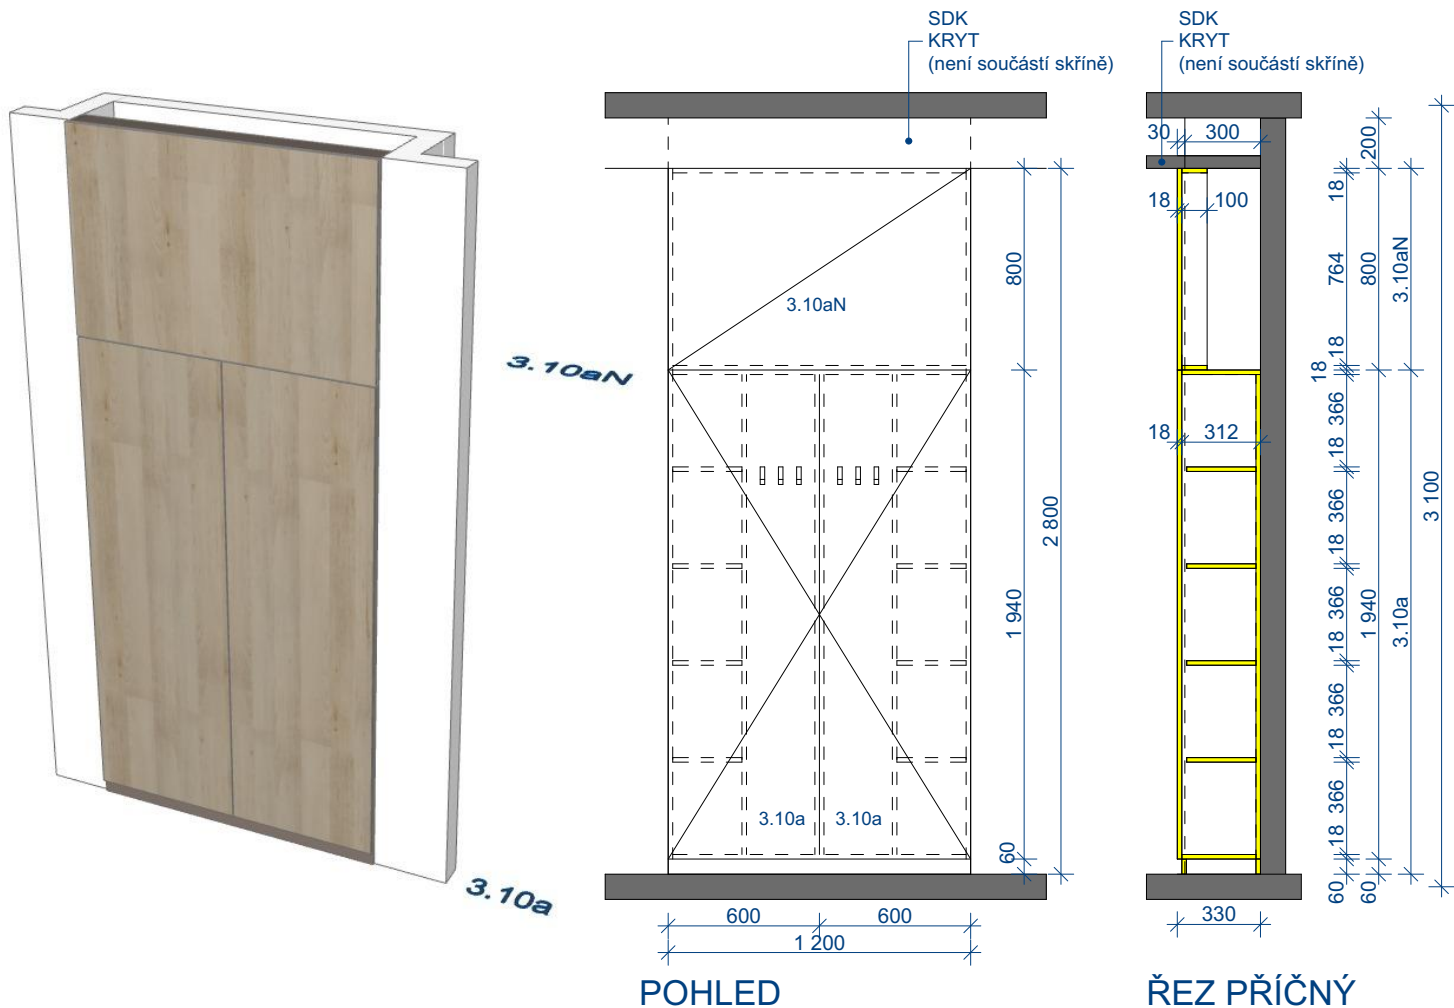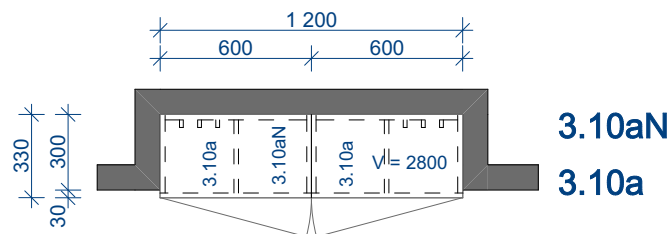

1:30

310a, 3.10aN

3.10aP a 3.10aL + 3.10aN

Šatní skříně vestavěná do niky - komplet, bez uzamykání, 2x jednodveřová /atyp/: rozměry celkové /šířka x hloubka x výška/ 2x600 x 330 x 2000 včetně soklu s kluzáky, se dvěma pevnými a dvěma stavitelnými policemi + nástavba/ záklop nad skříněmi 1200 x 800 - 1000 mm.

Korpus skříně se vsazenými pevnými zády, police, sokl oboustranně uskočený. Vše z materiálu DTD s povrchovou úpravou CPL tl. min. 18 mm, hrany ABS 2 mm. Barevnost: dveře - 09, sokl - 02, korpus včetně zad a polic - 05. Závěsy dveří s tlumeným dovřením; předvrtané díry pro ukotvení políček po min. 5 cm; Push systém s magnetem, nejsou úchyty. Ve výbavě každé skříně 3.10aP, 3.10aL jsou čtyři police. Do každé skříně tři bezpečnostní háčky, které budou dodány objednatelem. Doplnění niky nad osazenými skříněmi - dle pozice v podlažích a skutečných rozměrů niky a výšky nadpraží. Záklop pevný, barevnost - 09, na podkladní rám kotvený do stěn. Další specifikace a standard nutný pro ocenění viz. oddíly A - H



PŮDORYS



PŮDORYS



POHLED



POHLED




ŘEZ PŘÍČNÝ


3.10bL, 3.10 bP

Satní skříň bez uzamykání, jednodveřová /atyp/: rozměry celkové /šířka x hloubka x výška/ 600 x 420 x 2000 mm, včetně soklu s kluzáky. Korpus skříně se vsazenými pevnými zády, police, sokl oboustranně uskočený, viz. det. Vše z materiálu DTD s povrchovou úpravou CPL tl. min. 18 mm, hrany ABS 2 mm. Barevnost: dveře - 09, sokl - 02, korpus včetně zad a polic- 07. Závěsy dveří s tlumeným dověšením; předvrtané díry pro ukotvení policěk po min. 5 cm; Push systém s magnetem, nejsou úchyty. Svislé dělení skříně na dvě části, v jedné části tři bezpečnostní háčky, které budou dodány objednatel, v druhé části jedna pevná a tři stavitelné police. Další specifikace a standard nutný pro ocenění viz. oddíl A - H.


Šatní skříň bez uzamykání, jednodveřová /atyp/: rozměry celkové /šířka x hloubka x výška/ 600 x 420 x 2000 mm, včetně soklu s kluzáky. Korpus skříně se vsazenými pevnými zády, police, sokl oboustranně uskočený, viz. det. Vše z materiálu DTD s povrchovou úpravou CPL tl. min. 18 mm. Hrany ABS 2 mm. Barevnost: dveře - 09, sokl - 02, korpus včetně zad a polic - 07. Závěsy dveří s tlumeným dovřením; předvrtané díry pro ukotvení policek po min. 5 cm; Push systém s magnetem, nejsou úchyty. Svislé dělení skříně na dvě části, v jedné části tři bezpečnostní háčky, které budou dodány objednatelem, v druhé části jedna pevná a tři stavitelné police. Další specifikace a standard nutný pro ocenění viz. oddíl A - H.

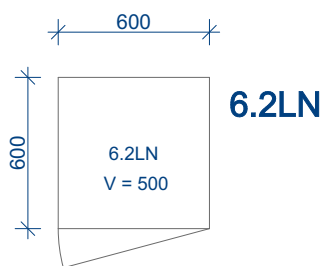


SKŘÍNĚ VYSOKÉ - NÁSTAVCE

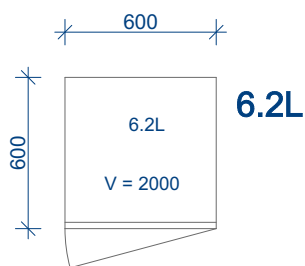


SKŘÍNĚ VYSOKÉ - LEDNICE
JEDNOKŘÍDLOVÉ VELKÉ

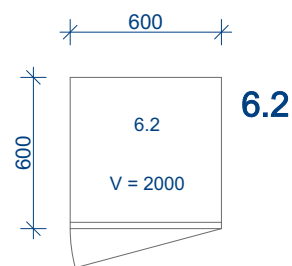


SKŘÍNĚ VYSOKÉ - POLICOVÉ
JEDNOKŘÍDLOVÉ VELKÉ

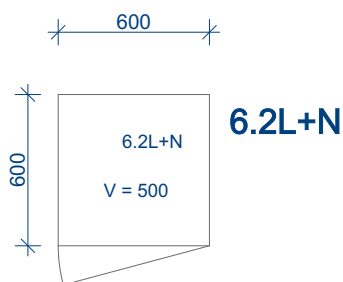



SKŘÍNĚ VYSOKÉ - NÁSTAVCE

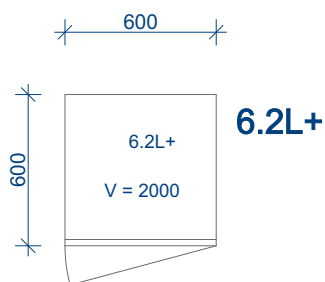


SKŘÍNĚ VYSOKÉ - LEDNICE
JEDNOKŘÍDLOVÉ VELKÉ

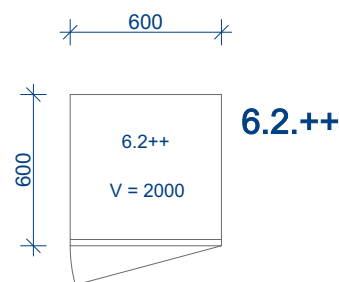

SKŘÍNĚ VYSOKÉ - POLICOVÉ
JEDNOKŘÍDLOVÉ VELKÉ

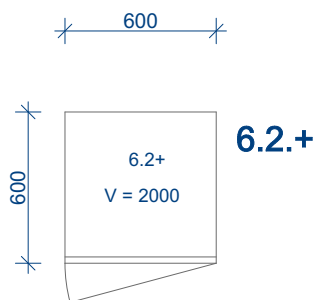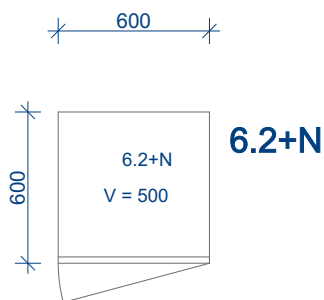


SKŘÍNĚ VYSOKÉ
UNIVERSÁLNÍ
V = 2000 mm

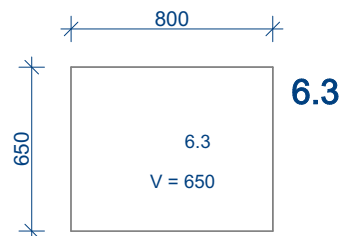

PÍSKOVIŠTĚ

1:30

6.2, 6.3

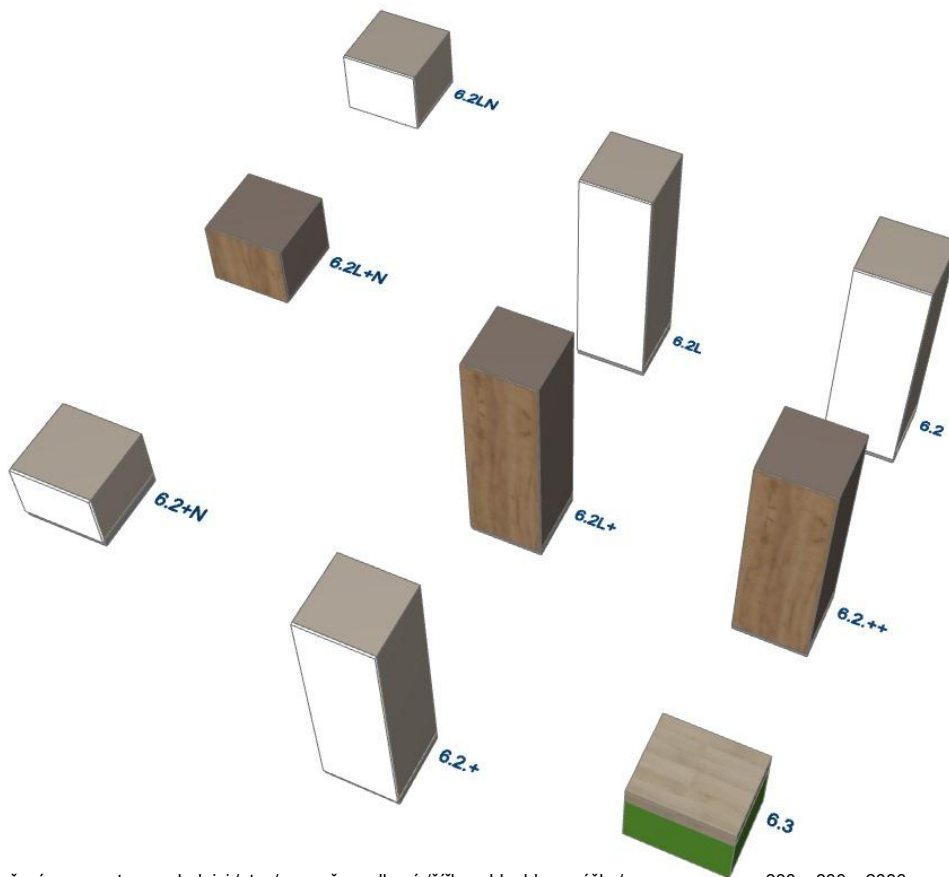

6.2L

Skříň jedno/ dvoudveřová pro vestavnou lednici /atyp/: rozměry celkové /šířka x hloubka x výška/ 600 x 600 x 2000 mm, včetně soklu s kluzáky. Korpus skříně se vsazenými pevnými zády, s úpravou pro odvětrání a protažení elektro-instalace. Sokl oboustranně uskočený. Vše z materiálu DTD s povrchovou úpravou CPL tl. min. 18 mm; hrany ABS 2 mm. Dveřní křídlo naložené, dělené dle aktuálního typu vestavby lednice. Závěsy dveří s tlumeným dovřením; předvrtané díry pro ukotvení policí po min. 5 cm; Push systém s magnetem, nejsou úchyty. Přesné výškové rozdělení otvírání, dle konkrétního typu a velikosti lednice, po určení typu lednice. Dle aktuální sestavy se dvěma stavitelnými policemi. Barevnost: dveře - 01, sokl - 02, korpus včetně zad a polic - 05, včetně zad a polic. Další specifikace a standard nutný pro ocenění viz. oddíly A - H.

6.2LN

Nástavec na skříň jednodveřový /atyp/: rozměry celkové /šířka x hloubka x výška/ 600 x 600 x 500 mm. Korpus skřínky se vsazenými pevnými zády, jedna police. Vše z materiálu DTD s povrchovou úpravou CPL tl. min. 18 mm; hrany ABS 2 mm. Barevnost: dveře - 01, korpus včetně zad a polic - 05. Závěsy dveří s tlumeným dovřením, jedna stavitelná police. Push systém s magnetem, nejsou úchyty. Případné atypické úpravy prvku, dle pozice a skutečných rozměrů na stavbě. Další specifikace a standard nutný pro ocenění viz. oddíly A - H.

6.2L+

Skříň jedno/ dvoudveřová pro vestavnou lednici /atyp/: rozměry celkové /šířka x hloubka x výška/ 600 x 600 x 2000 mm, včetně soklu s kluzáky. Korpus skříně se vsazenými pevnými zády, s úpravou pro odvětrání a protažení elektro-instalace. Sokl oboustranně uskočený. Vše z materiálu DTD s povrchovou úpravou CPL tl. min. 18 mm; hrany ABS 2 mm. Dveřní křídlo naložené, dělené dle aktuálního typu vestavby lednice. Závěsy dveří s tlumeným dovřením; předvrtané díry pro ukotvení policí po min. 5 cm; Push systém s magnetem, nejsou úchyty. Přesné výškové rozdělení otvírání, dle konkrétního typu a pozice, případně dalšího vybavení dalšími elektro-spolřebiči. Prvek určený i pro atypické úpravy a koordinace s instalací potrubní pošty a čajovaru. Výroba po konkrétním doměření a koordinaci se zabudovanými prvky stavby!!! Alternativně pouze části celé konstrukce, dle požadavku při montáži !!! Další specifikace a standard nutný pro ocenění viz. oddíly A - H.

6.2L+N

Nástavec na skříň jednodveřový /atyp/: rozměry celkové /šířka x hloubka x výška/ 600 x 600 x 500 mm. Korpus skřínky se vsazenými pevnými zády, jedna police. Vše z materiálu DTD s povrchovou úpravou CPL tl. min. 18 mm; hrany ABS 2 mm. Barevnost: dveře - 01, korpus včetně zad a polic - 05. Závěsy dveří s tlumeným dovřením; předvrtané díry pro ukotvení policí po min. 5 cm; Úpravy zad a řešení dalších průstupů atyp. Úpravy, dle konkrétní situace a typu vestavěného zařízení. Určeno pro atypickou úpravu a koordinaci, podle potřeb prvku 6.2+. Push systém s magnetem, nejsou úchyty. Výsledný rozsah a úpravy, dle konkrétní pozice a souvislosti na stavbě. Další specifikace a standard nutný pro ocenění viz. oddíly A - H.

6.2+

Skříň jedno/ dvoudveřová pro atyp vestavby /atyp/: rozměry celkové /šířka x hloubka x výška/ 600 x 600 x 2000 mm, včetně soklu. Atypická úprava dle vazby na vybavení stavby. Korpus skříně se vsazenými pevnými zády, s úpravou pro odvětrání a protažení elektro-instalace, případně další úpravy, dle vestavěného zařízení. Sokl oboustranně uskočený. Vše z materiálu DTD s povrchovou úpravou CPL tl. min. 18 mm; hrany ABS 2 mm. Barevnost: dveře - 01, sokl - 02, korpus včetně zad a polic - 05. Závěsy dveří s tlumeným dovřením; předvrtané díry pro ukotvení policí po min. 5 cm; Push systém s magnetem, nejsou úchyty. Přesné výškové rozdělení otvírání, dle konkrétního typu a pozice, případně dalšího vybavení dalšími elektro-spolřebiči. Prvek určený i pro atypické úpravy a koordinace s instalací potrubní pošty a čajovaru. Výroba po konkrétním doměření a koordinaci se zabudovanými prvky stavby!!! Alternativně pouze části celé konstrukce, dle požadavku při montáži !!! Další specifikace a standard nutný pro ocenění viz. oddíly A - H.

6.2+N

Nástavec na skříň jednodveřový /atyp/: rozměry celkové /šířka x hloubka x výška/ 600 x 600 x 500 mm. Korpus skřínky se vsazenými pevnými zády, jedna police. Vše z materiálu DTD s povrchovou úpravou CPL tl. min. 18 mm; hrany ABS 2 mm. Barevnost: dveře - 01, korpus včetně zad a polic - 05. Závěsy dveří s tlumeným dovřením; předvrtané díry pro ukotvení policí po min. 5 cm; Úpravy zad a řešení dalších průstupů atyp. Úpravy, dle konkrétní situace a typu vestavěného zařízení. Určeno pro atypickou úpravu a koordinaci, podle potřeb prvku 6.2+. Push systém s magnetem, nejsou úchyty. Výsledný rozsah a úpravy, dle konkrétní pozice a souvislosti na stavbě. Další specifikace a standard nutný pro ocenění viz. oddíly A - H.

6.2

Skříň s uzamykáním, jednodveřová, policová /atyp/: rozměry celkové /šířka x hloubka x výška/ 600 x 600 x 2000 mm, včetně soklu s kluzáky. Korpus skříně se vsazenými pevnými zády. Sokl oboustranně uskočený. Vše z materiálu DTD s povrchovou úpravou CPL tl. min. 18 mm; hrany ABS 2 mm. Dveřní křídlo naložené. Závěsy dveří s tlumeným dovřením; předvrtané díry pro ukotvení policí po min. 5 cm; Push systém s magnetem, nejsou úchyty. Pět stavitelných polic. Barevnost: dveře - 01, sokl - 02, korpus včetně zad a polic - 05. Další specifikace a standard nutný pro ocenění viz. oddíly A - H.

6.2++


Skříň s uzamykáním, jednodveřová, policová /atyp/: rozměry celkové /šířka x hloubka x výška/ 600 x 600 x 2000 mm, včetně soklu s kluzáky. Korpus skříně se vsazenými pevnými zády. Sokl oboustranně uskočený. Vše z materiálu DTD s povrchovou úpravou CPL tl. min. 18 mm; hrany ABS 2 mm. Dveřní křídlo naložené. Závěsy dveří s tlumeným dovřením; předvrtané díry pro ukotvení policí po min. 5 cm; Push systém s magnetem, nejsou úchyty. Pět stavitelných polic. Barevnost: dveře - 10, sokl - 07, korpus včetně zad a polic - 05. Další specifikace a standard nutný pro ocenění viz. oddíly A - H.

6.3


Podstavec na pískoviště /atyp/: rozměry celkové /šířka x hloubka x výška/ 800 x 450 x 650 mm. Vše z materiálu DTD s povrchovou úpravou CPL tl. min. 18 mm, ABS 2 mm. Barevnost: 04. Velmi stabilní konstrukce na zatížení min. 40kg. Spodní deska na kluzácích, úprava na vinyl. podlahu. Další specifikace a standard nutný pro ocenění viz. oddíly A - H.

NOVÁ PSYCHIATRIE - NEMOCNICE TÁBOR - VOLNÝ A ZABUDOVANÝ INTERIER E - ROZKRESLENÉ VYBRANÉ PRVKY S ROZMĚRY A POPISEM MATERIÁLU


ČISTOPIS
25. 4. 2020

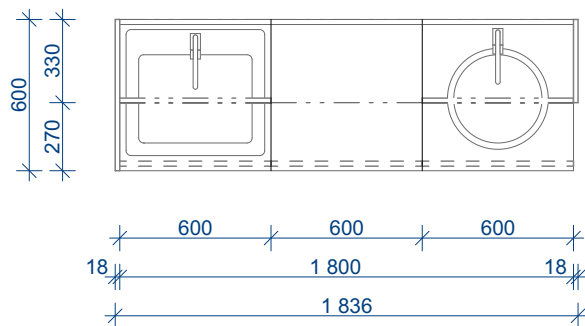

6.1a+

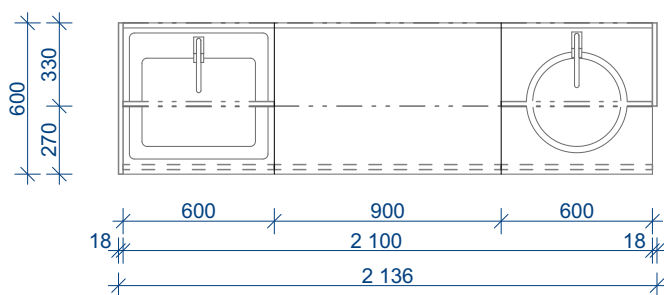


6.1a

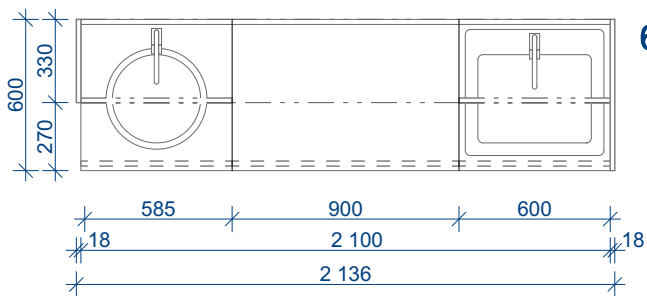


6.1b

6.1b

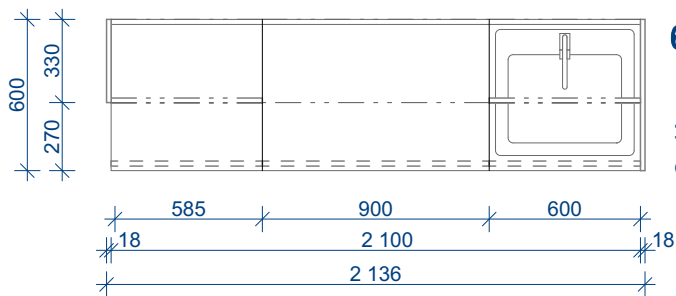

6.1b+

6.1b+

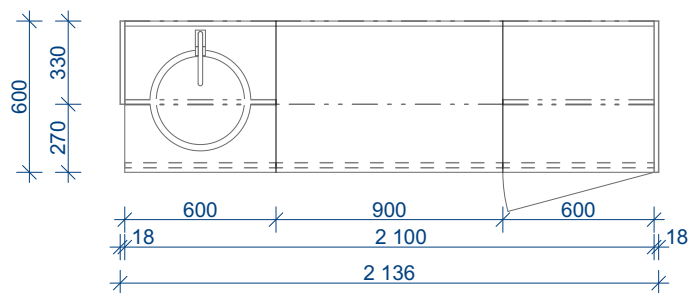

6.1c

6.1c

1:30


6.1a - c - KUCHYŇKY

NOVÁ PSYCHIATRIE - NEMOCNICE TÁBOR - VOLNÝ A ZABUDOVANÝ INTERIER
E - ROZKRESLENÉ VYBRANÉ PRVKY S ROZMĚRY A POPISEM MATERIÁLU

ČISTOPIS
25. 4. 2020

Č. MÍST: 6.1a-c - KUCHYŇKY 1

Č. VÝKRESU: E.29

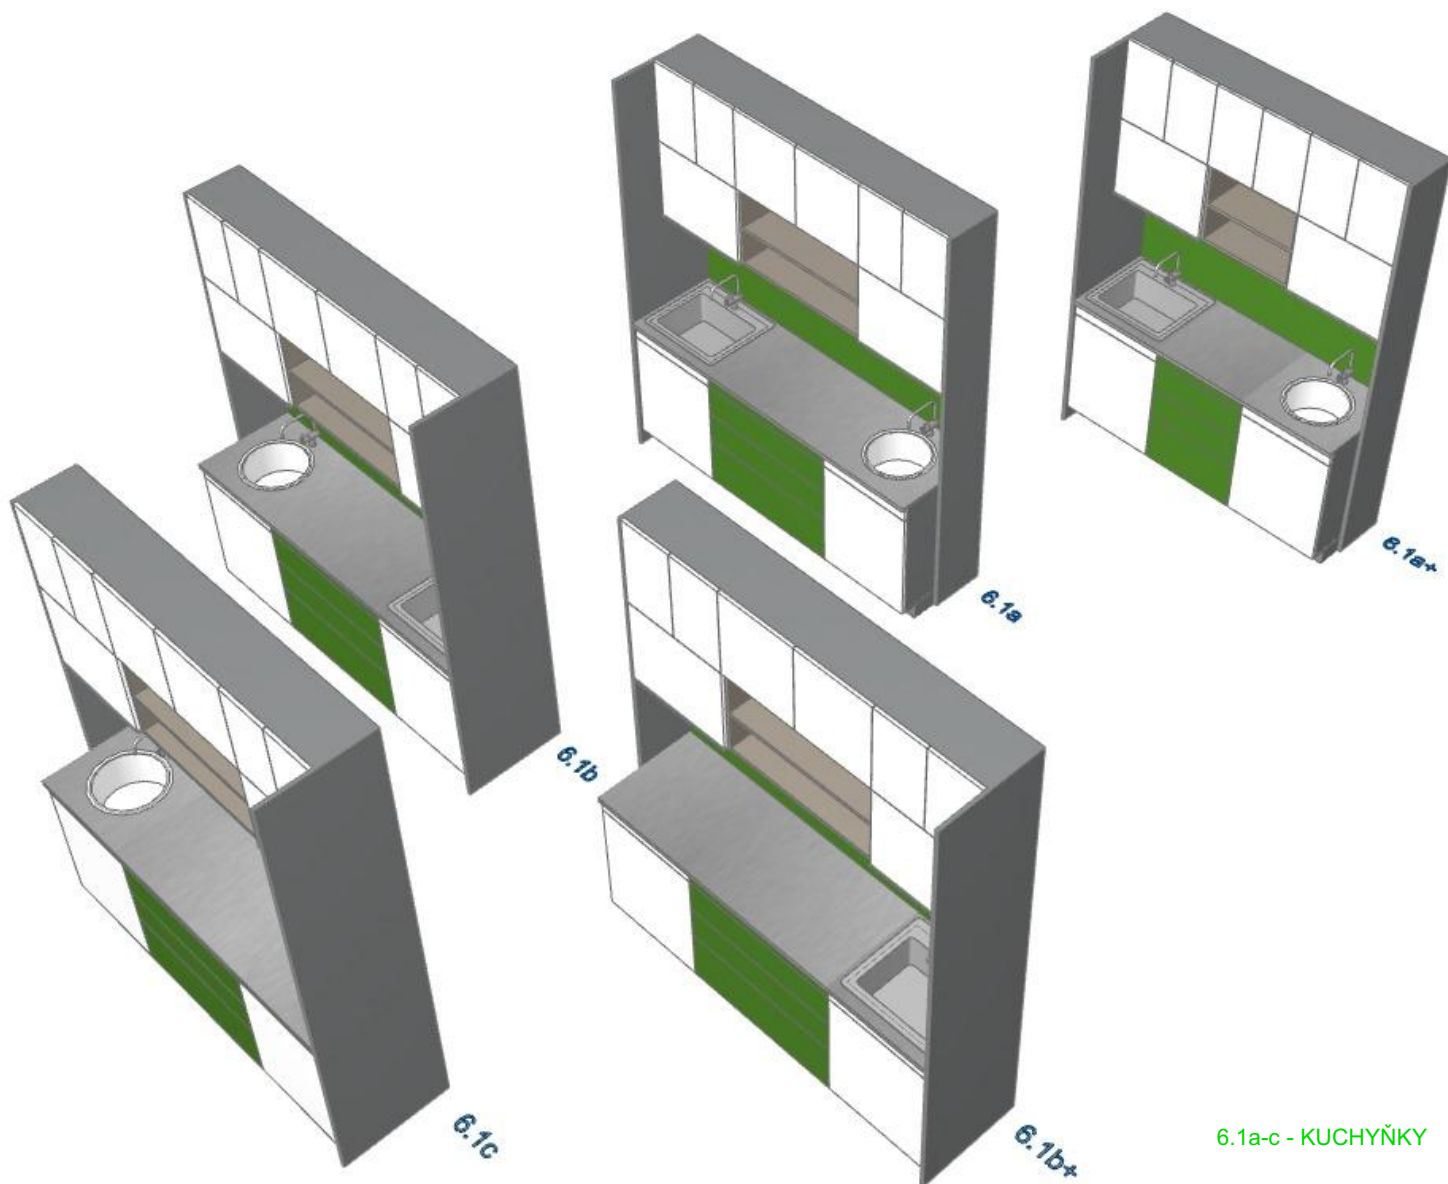

6.1a-c - KUCHYŇKY

6.1a

Pracovní linka - základní sestava / atyp/: rozměry celkové /šířka x hloubka x výška/ 2100 x 600 x 2500 mm. Boční moduly 600 mm, střední modul 900 mm. Dřez vlevo. Horní část pracovní linky: korpus horních skříněk se vsazenými pevnými zády, police, viz. det. Vše z materiálu DTD s povrchovou úpravou CPL tl. min. 18 mm; hrany ABS 2 mm. Barevnost: horní dvířka a výklopy - 01, korpus volných, nezakrytých polic včetně zad a polic - 05, korpus horních skříněk včetně zad a polic uvnitř skříněk - 02. Závěsy dveří s tlumeným dovřením; předvrtané díry pro ukotvení políček po min. 5 cm. Spodní část pracovní linky: pokud není dále v textu uvedeno jinak platí vše z materiálu DTD s povrchovou úpravou CPL tl. min. 18 mm (odlišná povrchová úprava nebo tloušťka jsou uvedeny u konkrétní části pracovní linky); hrany ABS 2 mm. Spodní skřínky - zásuvky a výsuvné kontejnery s průběžnou AL. lištou, barevnost: dvířka- 04, sokl pevný - 02, korpus včetně zad a polic - 02. Skřínky pro dřez a umývatko - korpus skříně se vsazenými pevnými zády, jedna police, barevnost: dveře - 01, korpus včetně zad a polic - 02. Závěsy, plno-výsuvy s nosností min. 30 kg. Dveře s tlumeným dovřením; předvrtané díry pro ukotvení políček po min. 5 cm; Push systém s magnetem, nejsou úchyty. Uzamykání výsuvného kontejneru pod dřezem. Pojezdový díl, pod umývatkem vybaven třemi koši na odpad - systémové řešení. Pracovní deska s povrchovou úpravou HPL, barevnost: 03. Bočnice tl. min. 25 mm, dle pozice, povrchová úprava CPL. Další specifikace a standard nutný pro ocenění viz. oddíl A - H.

6.1a+

Pracovní linka - základní sestava /atyp/: rozměry celkové /šířka x hloubka x výška/ 1800 x 600 x 2500 mm. Boční moduly 600 mm, střední modul 600 mm. Dřez vlevo. Horní část pracovní linky: korpus horních skříněk se vsazenými pevnými zády, police, viz. det. Vše z materiálu DTD s povrchovou úpravou CPL tl. min. 18 mm; hrany ABS 2 mm. Barevnost: horní dvířka a výklopy - 01, korpus volných, nezakrytých polic včetně zad a polic - 05, korpus horních skříněk včetně zad a polic uvnitř skříněk - 02. Závěsy dveří s tlumeným dovřením; předvrtané díry pro ukotvení políček po min. 5 cm;.

Spodní část pracovní linky: pokud není dále v textu uvedeno jinak, platí vše z materiálu DTD s povrchovou úpravou CPL tl. min. 18 mm (odlišná povrchová úprava nebo tloušťka jsou uvedeny u konkrétní části pracovní linky); hrany ABS 2 mm. Spodní skřínky - zásuvky a výsuvné kontejnery s průběžnou AL. lištou, barevnost: dveře- 04, sokl pevný - 02, korpus včetně zad a polic - 02. Skřínky pro dřez a umývatko - korpus skříně se vsazenými pevnými zády, jedna police, barevnost: dveře - 01, korpus včetně zad a polic - 02. Závěsy, plno-výsuvy s nosností min. 30 kg. Dveře s tlumeným dovřením; předvrtané díry pro ukotvení políček po min. 5 cm; Push systém s magnetem, nejsou úchyty. Uzamykání výsuvného kontejneru pod dřezem. Pojezdový díl, pod umývatkem vybaven třemi koši na odpad - systémové řešení. Pracovní deska s povrchovou úpravou HPL, barevnost: 03. Bočnice tl. min. 25 mm dle pozice, povrchová úprava CPL. Další specifikace a standard nutný pro ocenění viz. oddíl A - H.

6.1b

Pracovní linka - sestava /atyp/: rozměry celkové /šířka x hloubka x výška/ 2100 x 600 x 2500 mm. Boční moduly 600 mm, střední modul 900 mm. Dřez vpravo. Platí standard a provedení DTTO 6.1a, zrcadlová sestava. Další specifikace a standard nutný pro ocenění viz. oddíl A - H.

6.1b+

Pracovní linka - sestava /atyp/: rozměry celkové /šířka x hloubka x výška/ 2100 x 600 x 2500 mm. Boční moduly 600 mm, střední modul 900 mm. Dřez vpravo. Je vypuštěno umývatko vlevo. Platí standard a provedení DTTO 6.1a, zrcadlová sestava. Další specifikace a standard nutný pro ocenění viz. oddíl A - H.

6.1c



Pracovní linka - sestava /atyp/: rozměry celkové /šířka x hloubka x výška/ 2100 x 600 x 2500 mm. Boční moduly 600 mm, střední modul 900 mm. Umývatko vpravo. Je vypuštěn dřez vpravo. Platí standard a provedení DTTO 6.1a, zrcadlová sestava. Další specifikace a standard nutný pro ocenění viz. oddíl A - H.

**NOVÁ PSYCHIATRIE - NEMOCNICE TÁBOR - VOLNÝ A ZABUDOVANÝ INTERIER
E - ROZKRESLENÉ VYBRANÉ PRVKY S ROZMĚRY A POPISEM MATERIÁLU**

**ČISTOPIS
25. 4. 2020**


Č. MÍST: 6.1a-c - KUCHYŇKY 1 - PERSPEKTIVY

Č. VÝKRESU: E.30

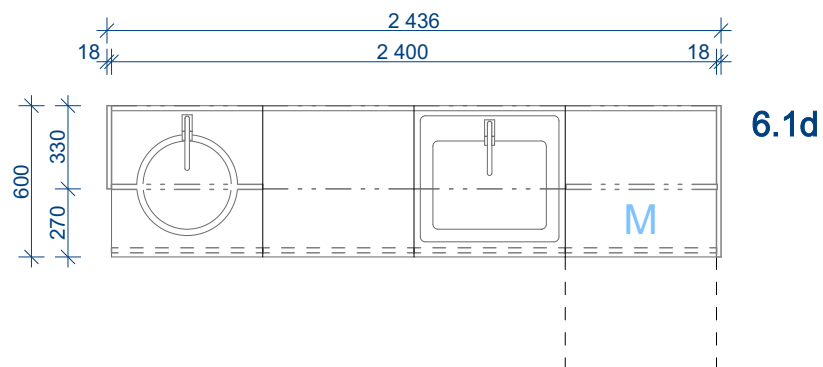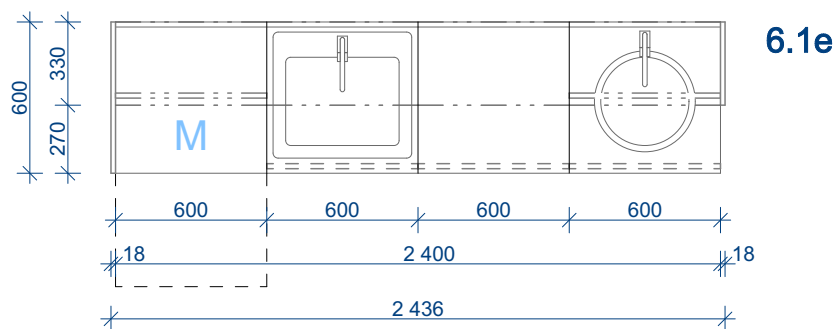

1:30

6.1d-e

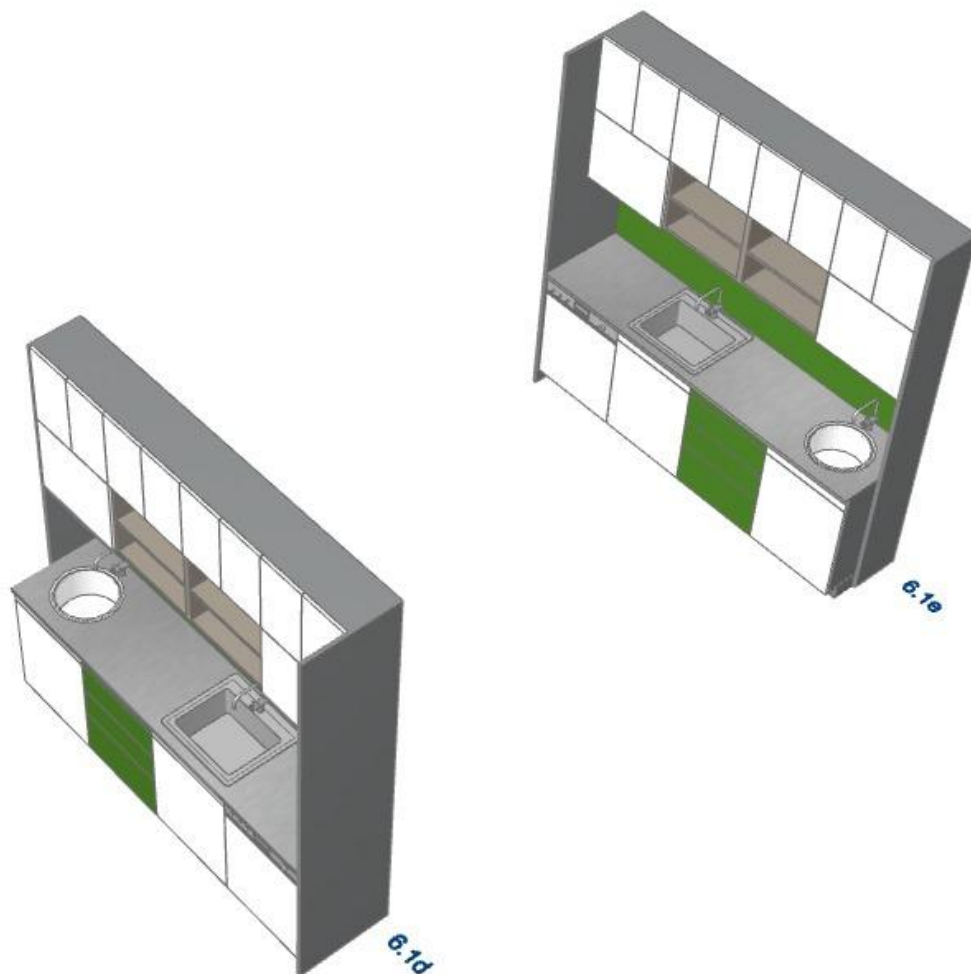

6.1d-e





6.1d


Pracovní linka - sestava /atyp/: rozměry celkové /šířka x hloubka x výška/ 2400 x 600 x 2500 mm. Základní sestava doplněná o modul s myčkou. Platí standard a provedení DTTO 6.1a+, zrcadlová sestava. Sestava je doplněna vpravo o modul s vestavnou myčkou, pod pracovní deskou a horními skřínkami. Další specifikace a standard nutný pro ocenění viz. oddíly A - H.

6.1e

Pracovní linka - sestava /atyp/: rozměry celkové /šířka x hloubka x výška/ 2400 x 600 x 2500 mm. Základní sestava doplněná o modul s myčkou. Zrcadlová sestava 6.1d.

Platí standard a provedení DTTO 6.1a+, zrcadlová sestava. Sestava je doplněna vlevo o modul s vestavnou myčkou, pod pracovní deskou a horními skřínkami. Další specifikace a standard nutný pro ocenění viz. oddíly A - H.

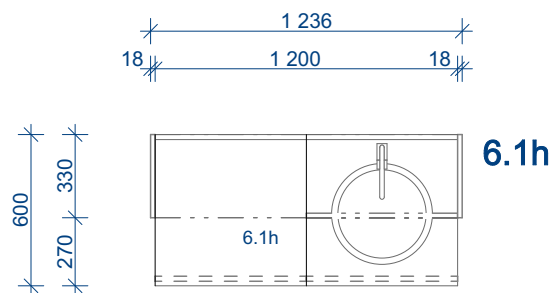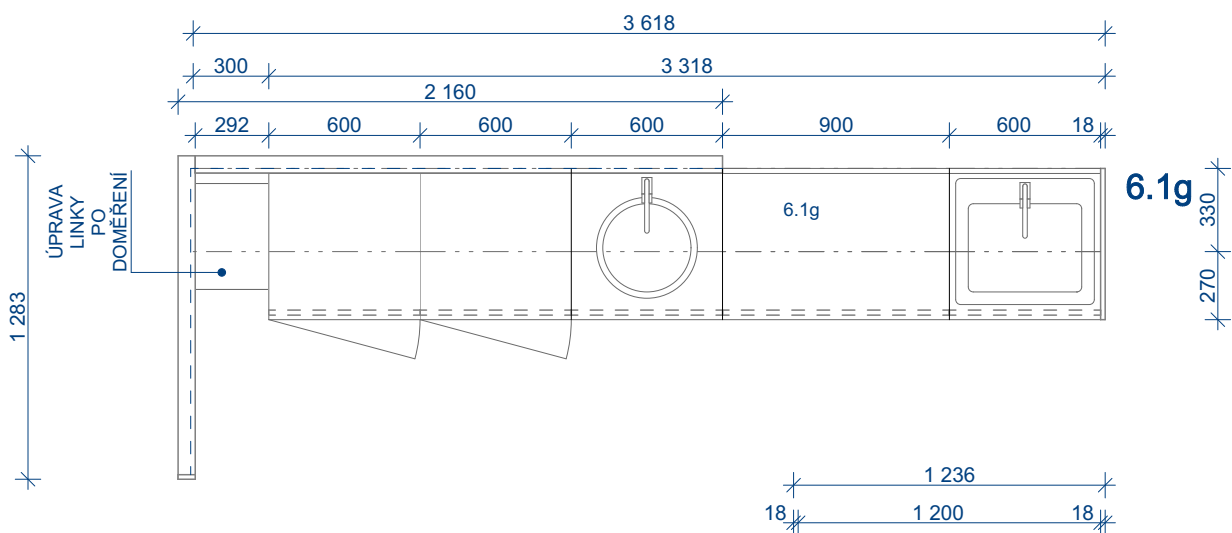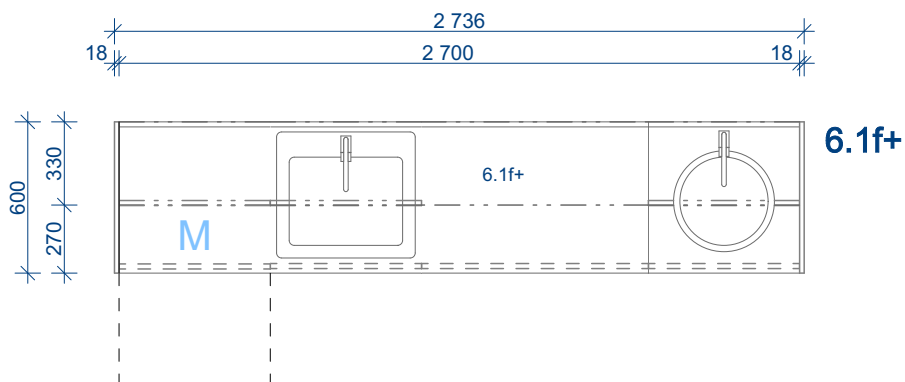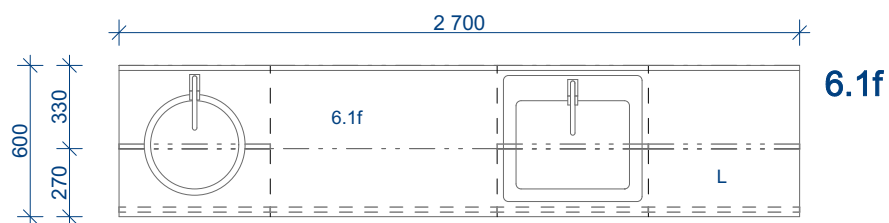

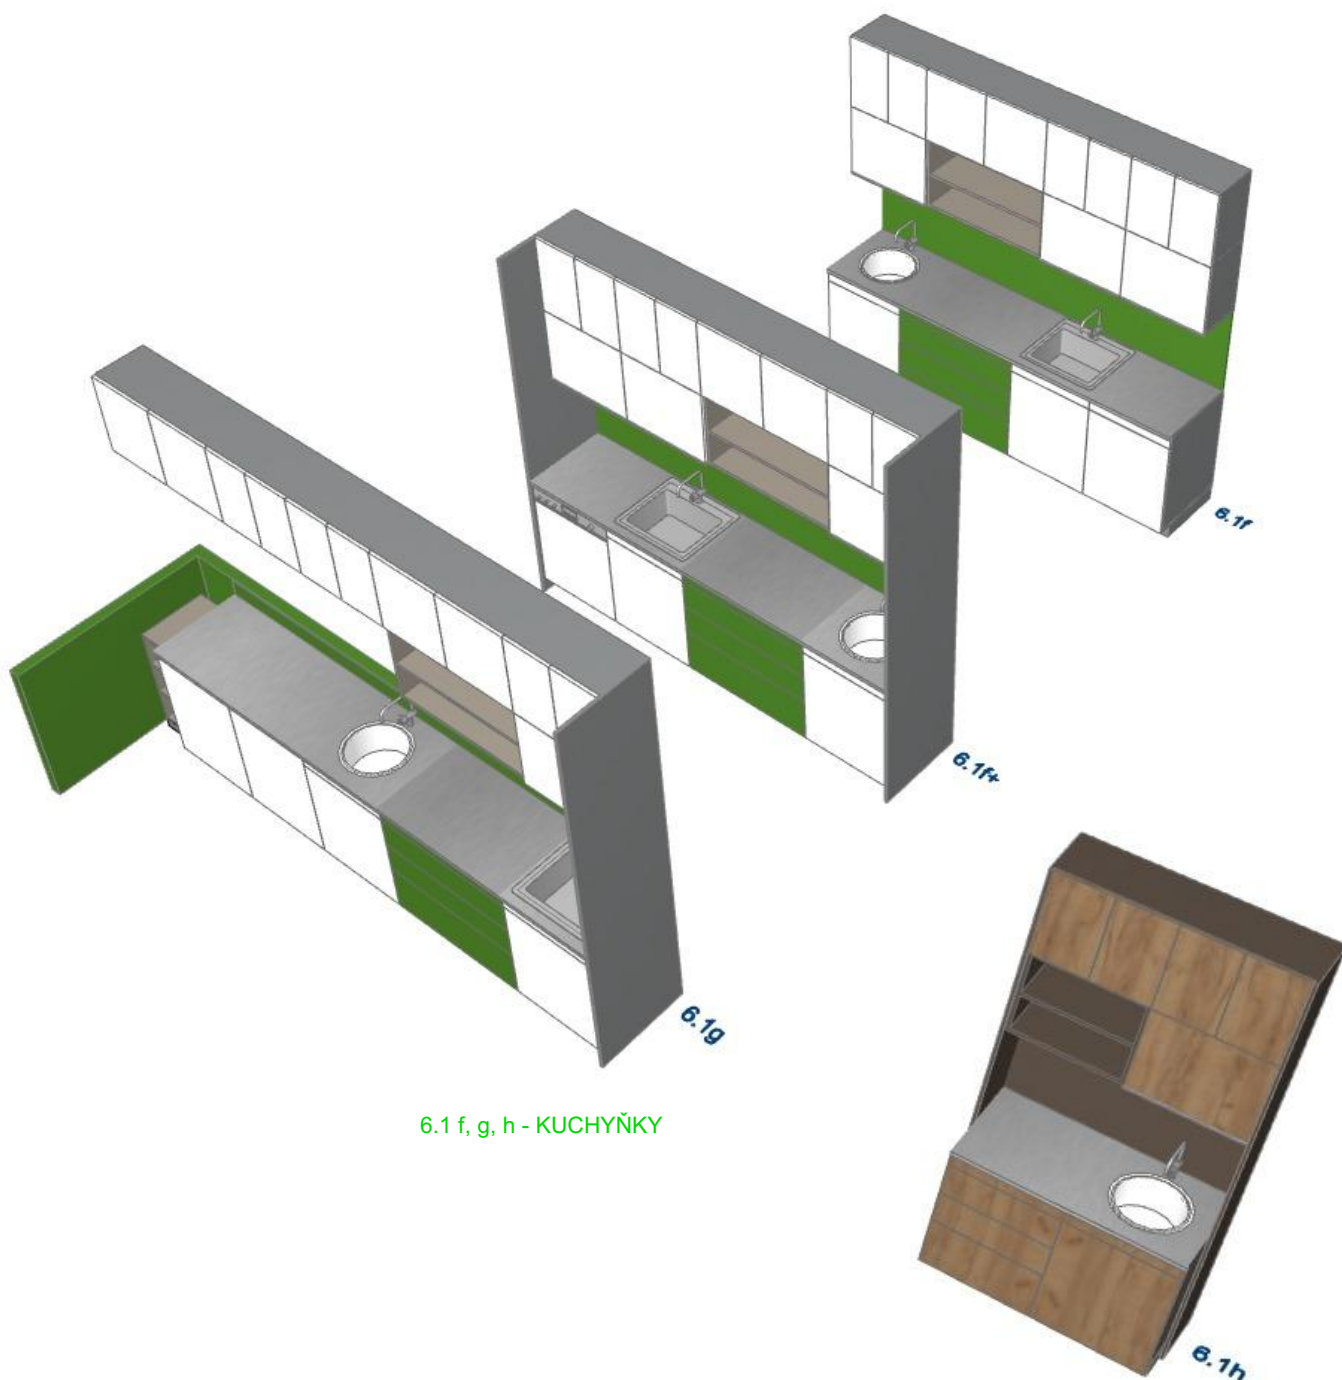

6.1 f, g, h - KUCHYŇKY

6.1f

Pracovní linka - sestava /atyp/: rozměry celkové /šířka x hloubka x výška/ 2700 x 600 x 2500 mm. Základní sestava doplněná 6.1a, v zrcadlové sestavě, doplněná o lednici. Platí standard a provedení DTTO 6.1a, zrcadlová sestava. Sestava je doplněna vlevo o modul s vestavnou lednicí, pod pracovní deskou a horními skřínkami. Další specifikace a standard nutný pro ocenění viz. oddíly A - H.

6.1f+

Pracovní linka - sestava /atyp/: rozměry celkové /šířka x hloubka x výška/ 2700 x 600 x 2500 mm. Základní sestava doplněná 6.1a, doplněná o myčku. Platí standard a provedení DTTO 6.1a, zrcadlová sestava. Sestava je doplněna vlevo o modul s vestavnou myčkou, pod pracovní deskou a horními skřínkami. Další specifikace a standard nutný pro ocenění viz. oddíly A - H.


6.1g

Pracovní linka - sestava /atyp/: rozměry celkové /šířka x hloubka x výška/ 3618 x 600 x 2500 mm. Základní sestava doplněná 6.1a+, zrcadlová sestava, doplněná o další atypické moduly. Platí standard a provedení DTTO 6.1a+, zrcadlová sestava. Sestava je doplněna vlevo o atypické moduly, pod pracovní deskou a horními skřínkami s úpravou okolo stávajícího průhledového okna. Nutné doměření na stavbě a koordinace s provedeními stavebními detaily, včetně řešení parapetu a doplnku sestavy ke dveřím!!! Další specifikace a standard nutný pro ocenění viz. oddíly A - H. Podrobně rozkresleno v oddílu „E“.


6.1h

Pracovní linka - sestava /atyp/: rozměry celkové /šířka x hloubka x výška/ 1200 x 600 x 2500 mm. Základní sestava 6.1a+, bez modulu s dřezem. Platí standard a provedení 6.1a+ s tím, že sestava je dvou-modulová, pouze s umývatkem a kontejnerem s koši. Materiálové provedení je po technické stránce totožné s ostatními pracovními linkami. Barevnost: pracovní deska - 03, korpusy a police včetně bočních desek, záda desky mezi horními a dolními skřínkami - 06, sokl - 02, dvířka a číla zásuvek - 10. Další specifikace a standard nutný pro ocenění viz. oddíly A - H. Podrobně rozkresleno v oddílu „E“.



POHLED

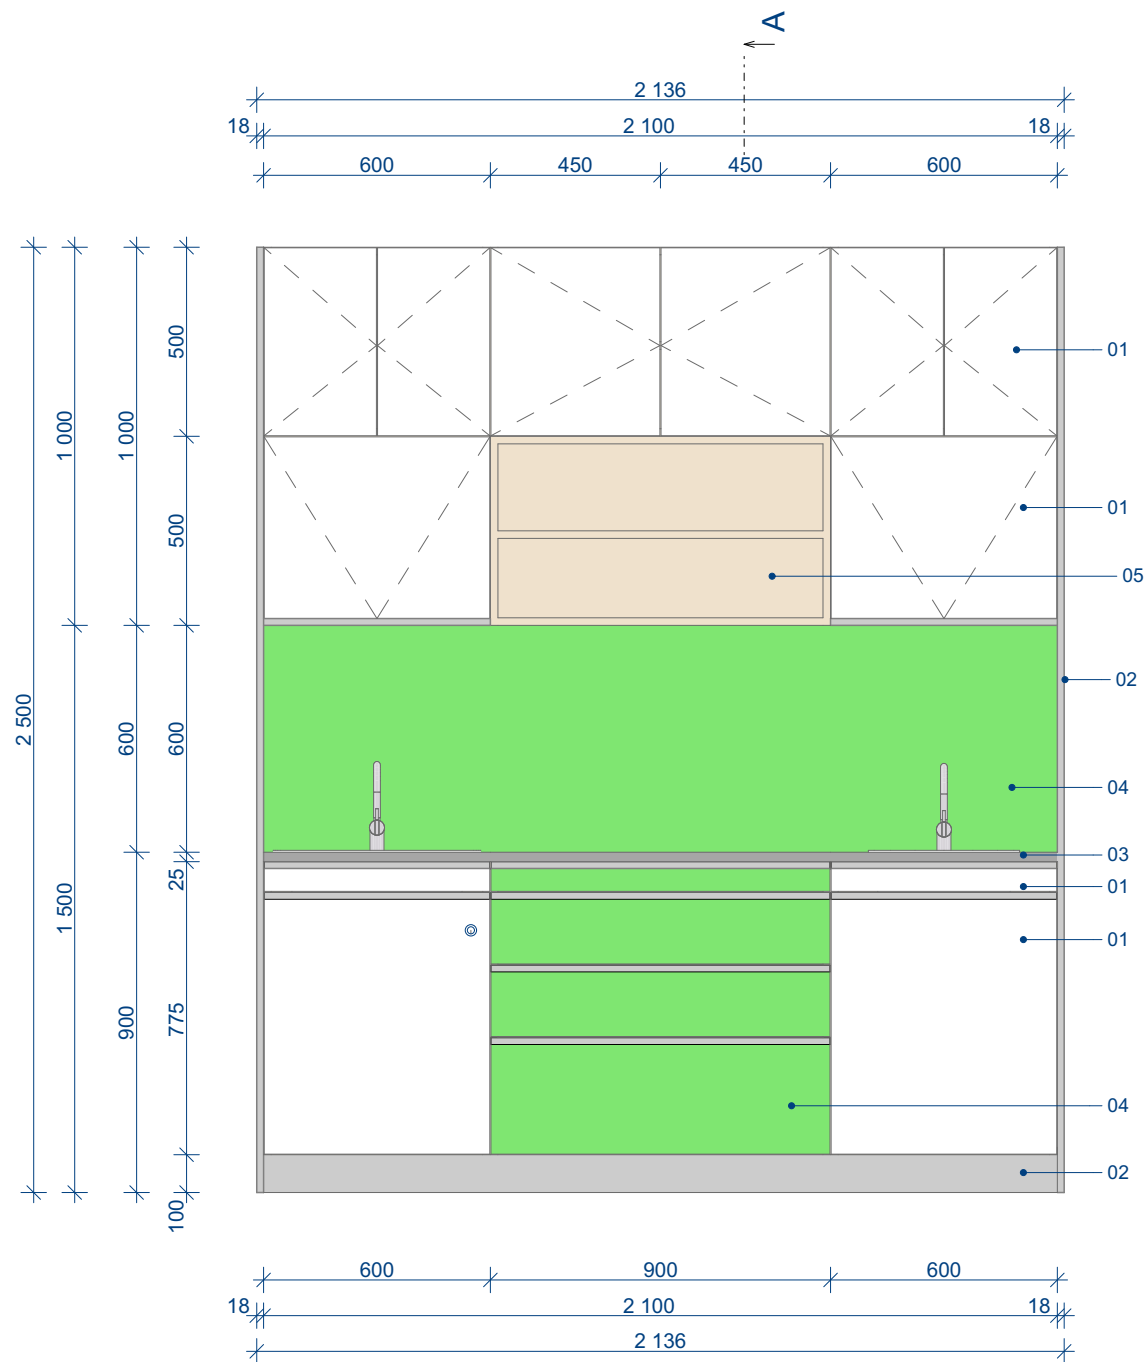

PŮDORYS

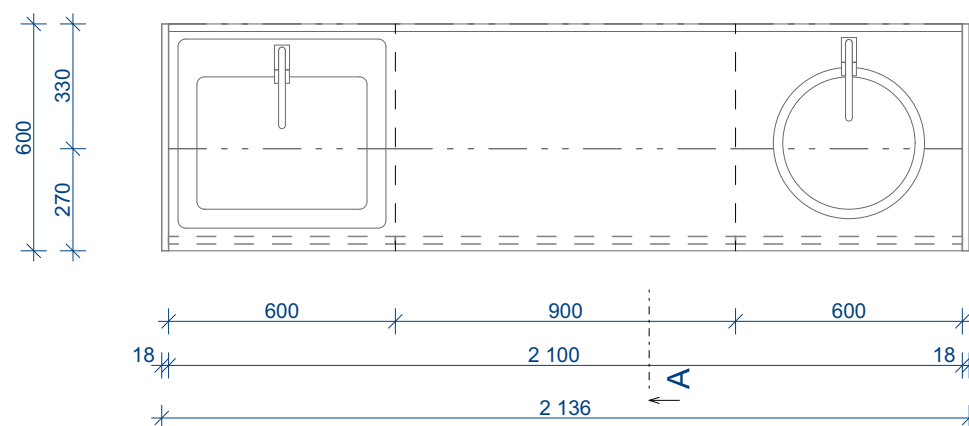

ŘEZ AA

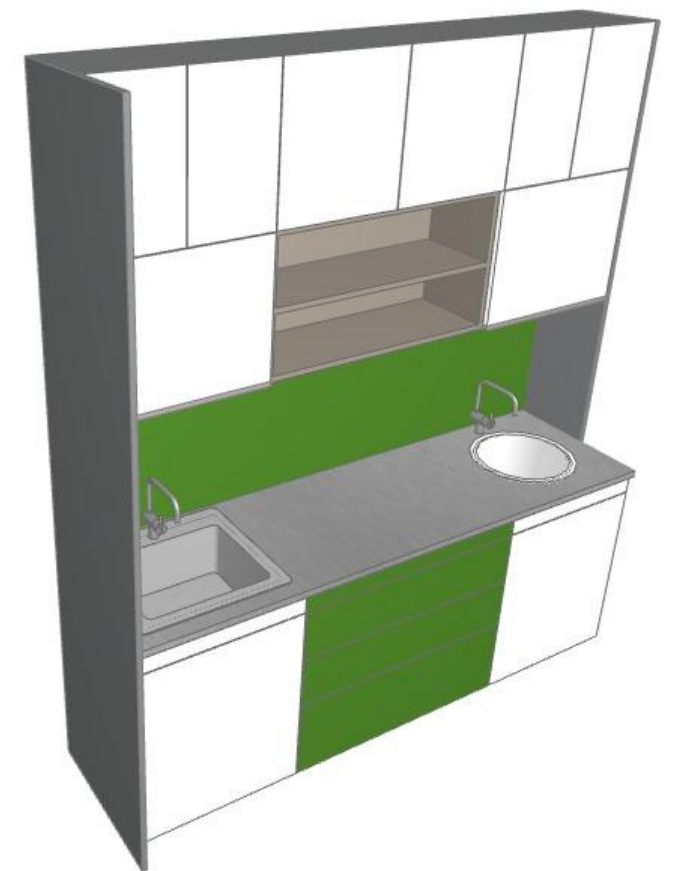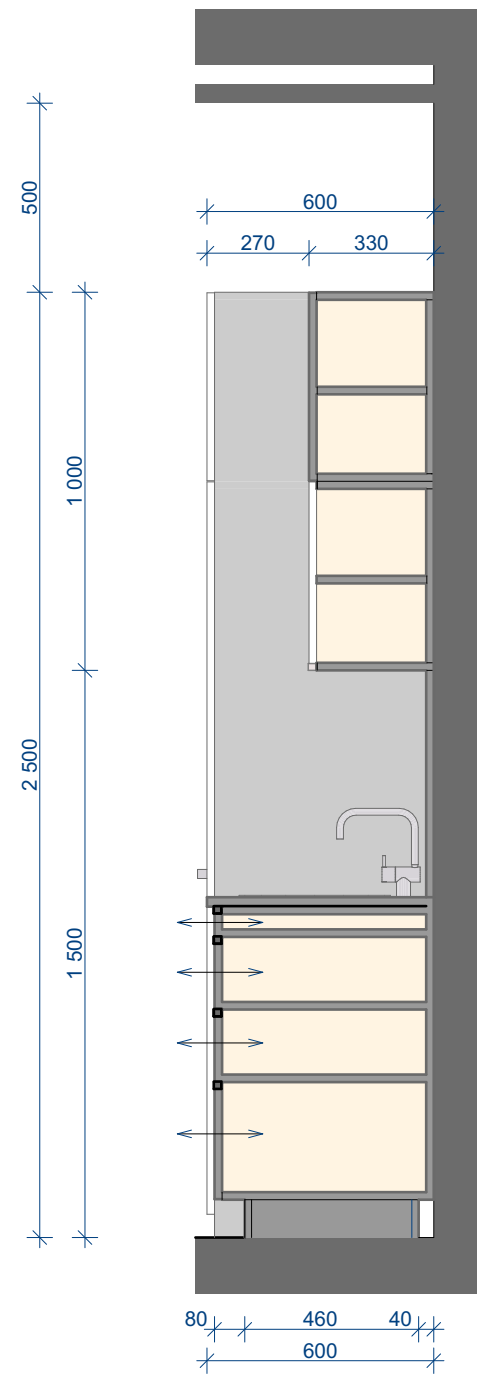

NOVÁ PSYCHIATRIE - NEMOCNICE TÁBOR - VOLNÝ A ZABUDOVANÝ INTERIER
E - ROZKRESLENÉ VYBRANÉ PRVKY S ROZMĚRY A POPISEM MATERIÁLU

ČISTOPIS
25. 4. 2020

Č. MÍST: 2.15 - KUCHYŇSKÁ LINKA

Č. VÝKRESU: E.35

