


**NOVÁ PSYCHIATRIE - NEMOCNICE TÁBOR - VOLNÝ A ZABUDOVANÝ INTERIER  
D - PŮDORYSY A POHLEDY S KOORDINAČNÍMI ROZMĚRY**

**Č. MÍST: 1.01.1 - PŮDORYS**

ČISTOPIS  
25. 4. 2020


25. 4. 2020

Č. VÝKRESU: 1. NP - D.1

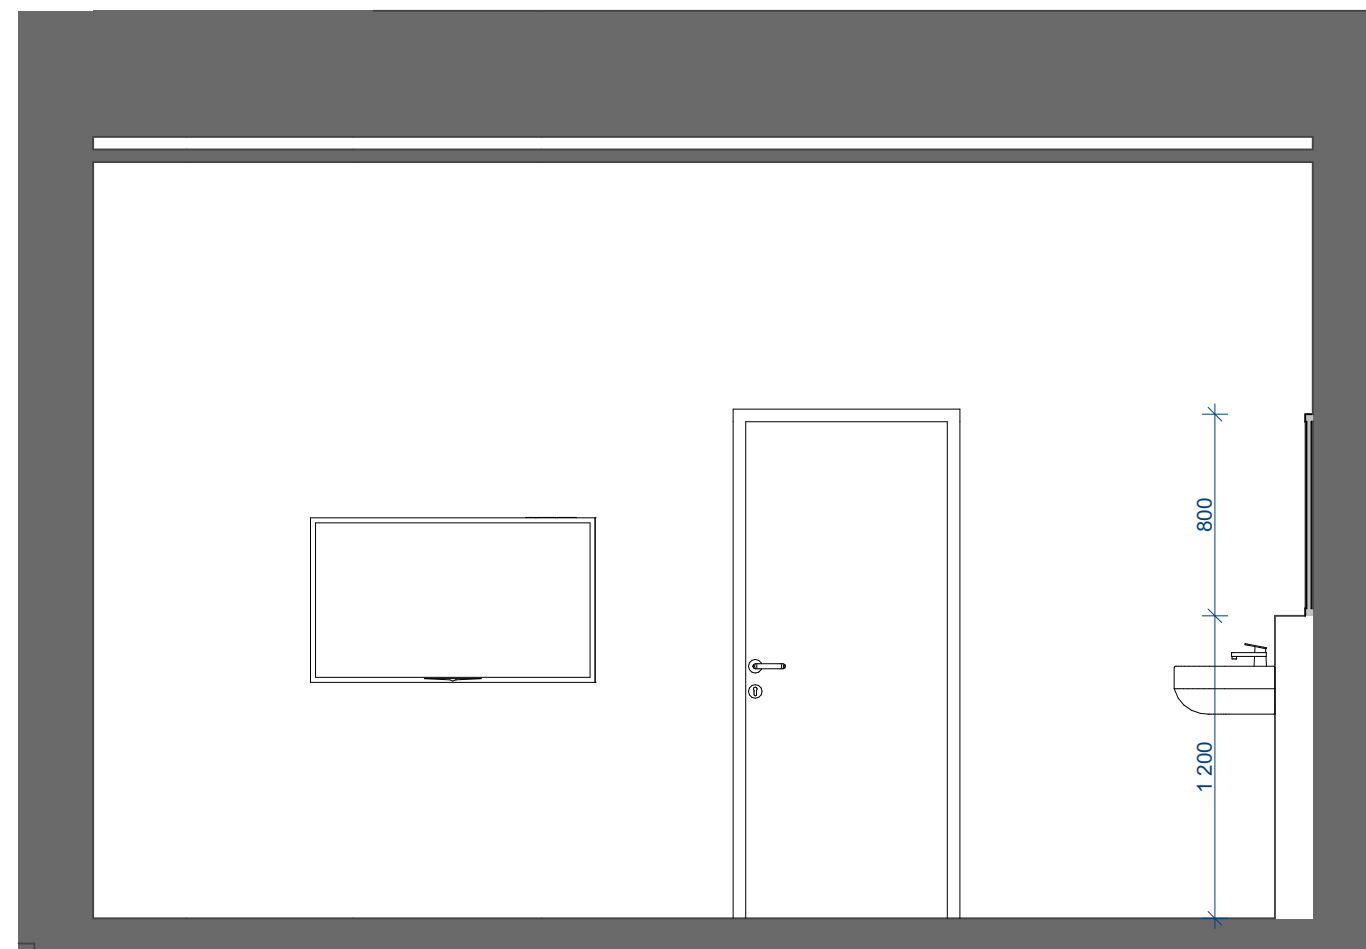

1:30

1.01.1 / A

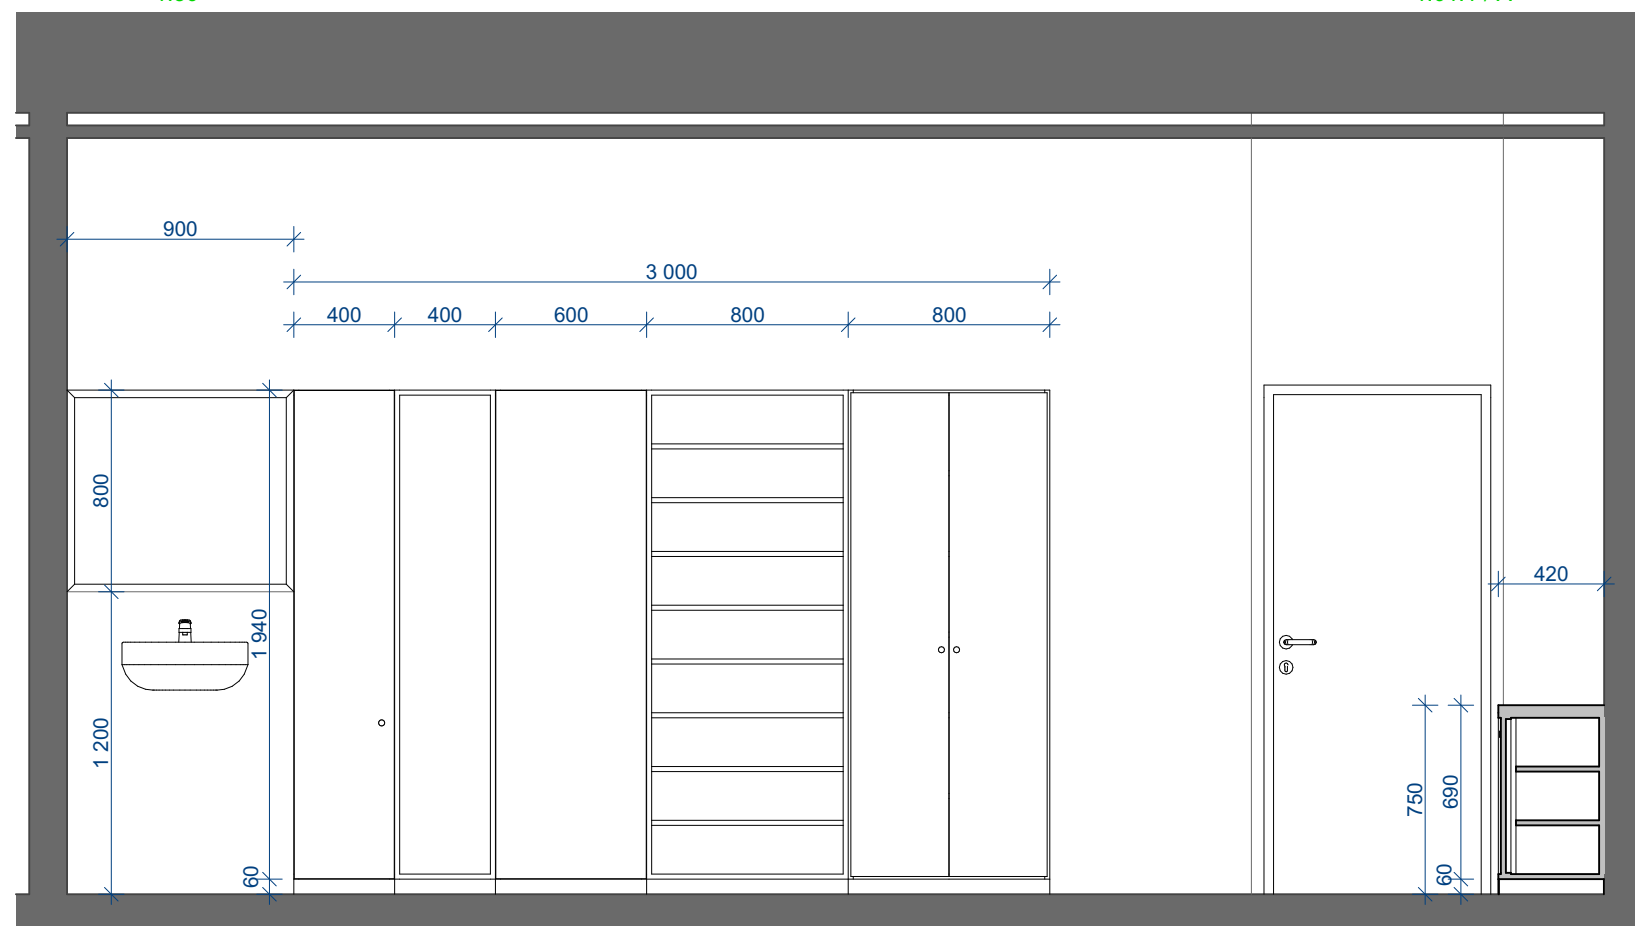

1:30


1.01.1 / B

NOVÁ PSYCHIATRIE - NEMOCNICE TÁBOR - VOLNÝ A ZABUDOVANÝ INTERIER  
D - PŮDORYSY A POHLEDY S KOORDINAČNÍMI ROZMĚRY

ČISTOPIS  
25. 4. 2020


Č. MÍST: 1.01.1 - POHLED NA STĚNY A, B

Č. VÝKRESU: 1. NP - D .2

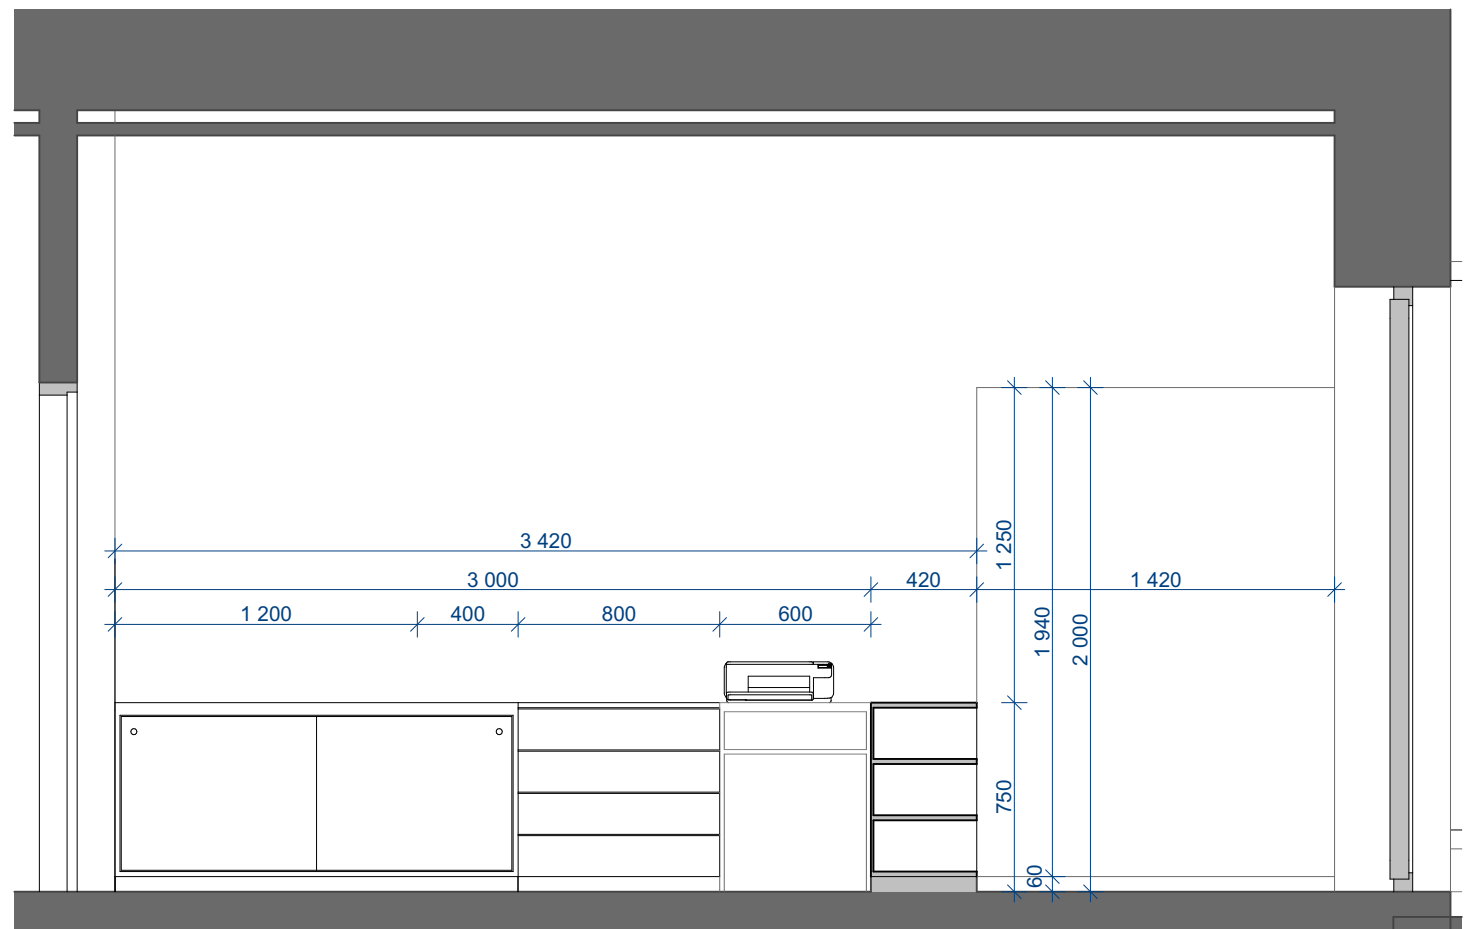

1:30

1.01.1 / C

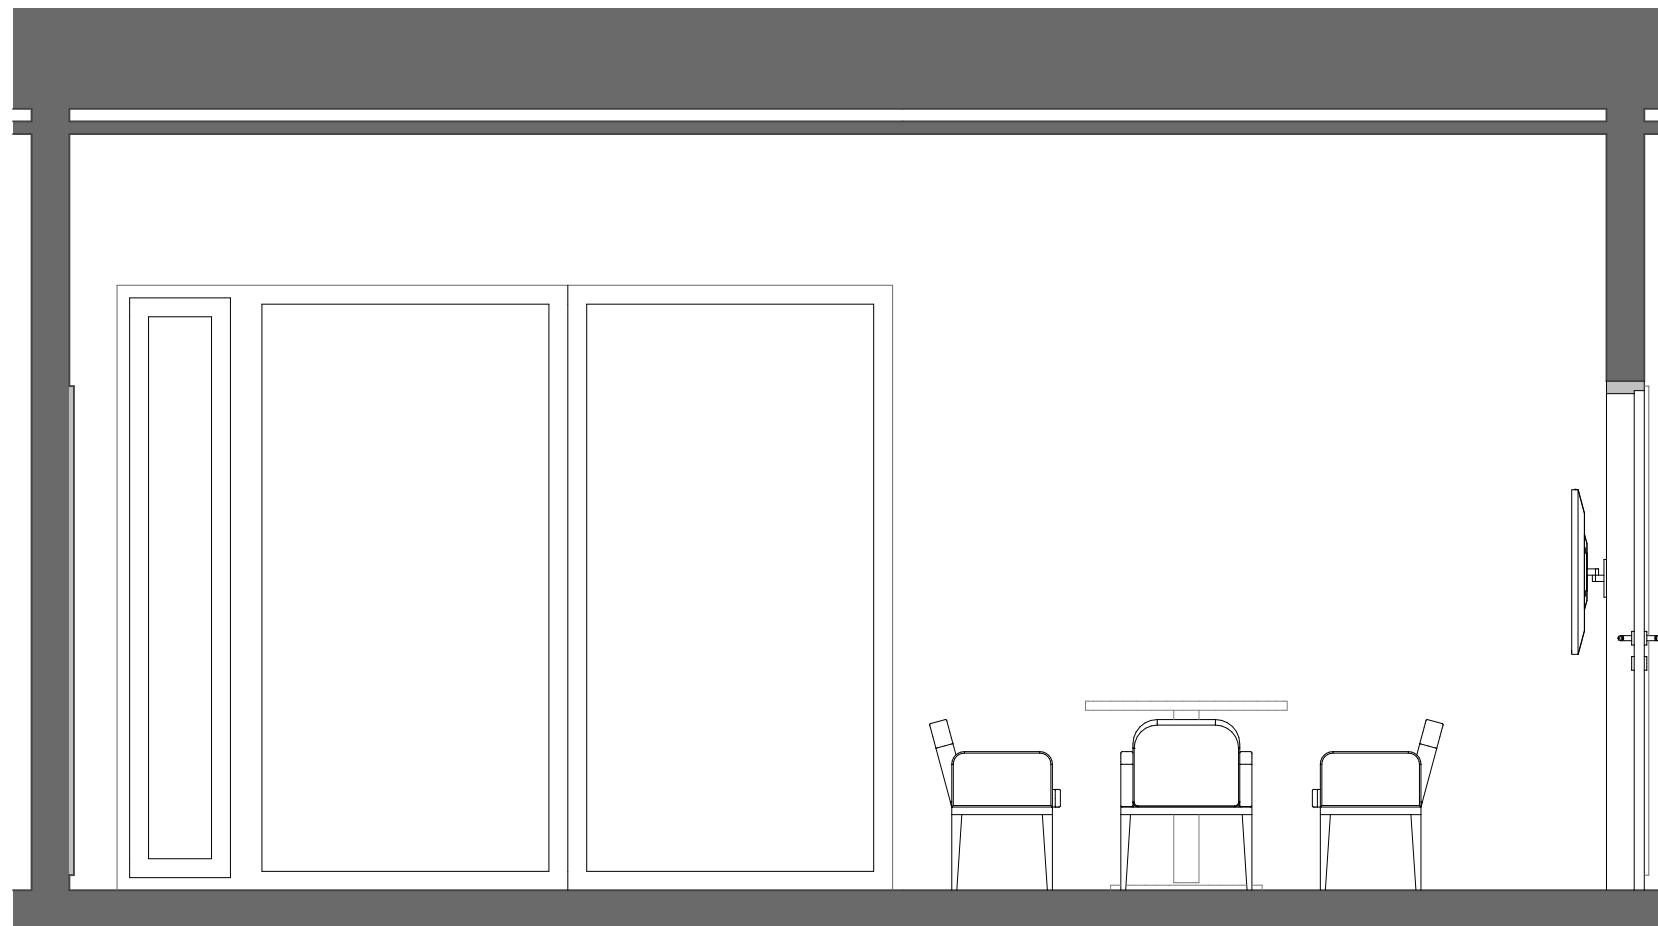

1:30


1.01.1 / D


NOVÁ PSYCHIATRIE - NEMOCNICE TÁBOR - VOLNÝ A ZABUDOVANÝ INTERIER  
D - PŮDORYSY A POHLEDY S KOORDINAČNÍMI ROZMĚRY

ČISTOPIS  
25. 4. 2020


Č. MÍST: 1.01.1 - POHLED NA STĚNY C, D

Č. VÝKRESU: 1. NP - D .3

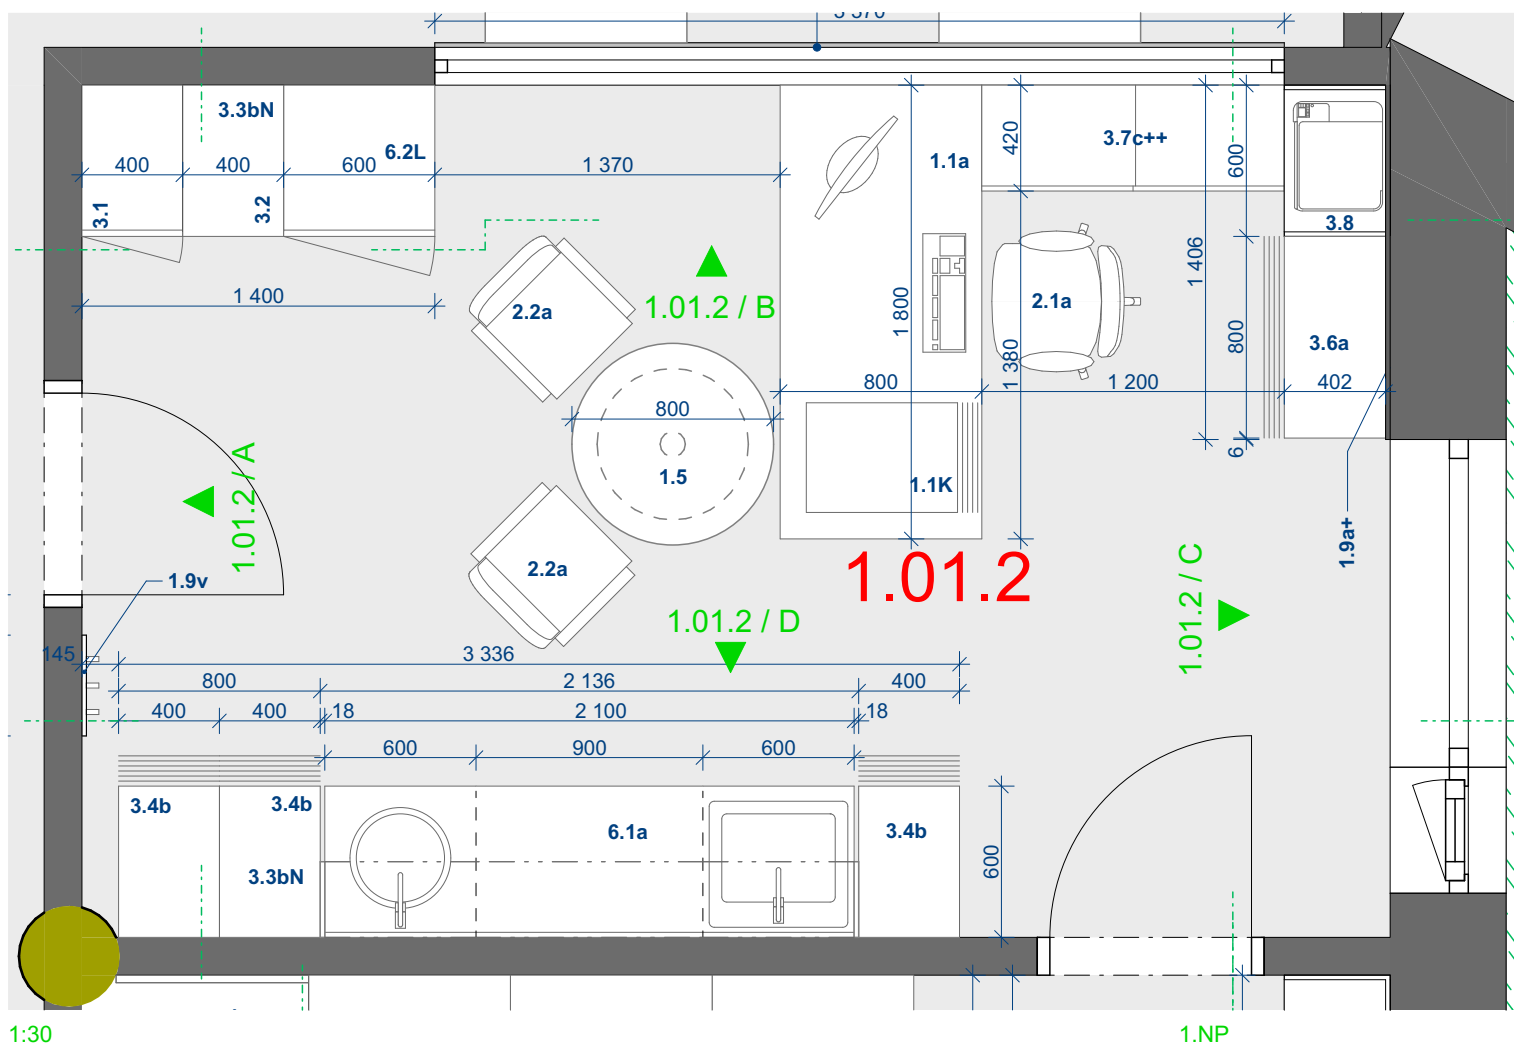

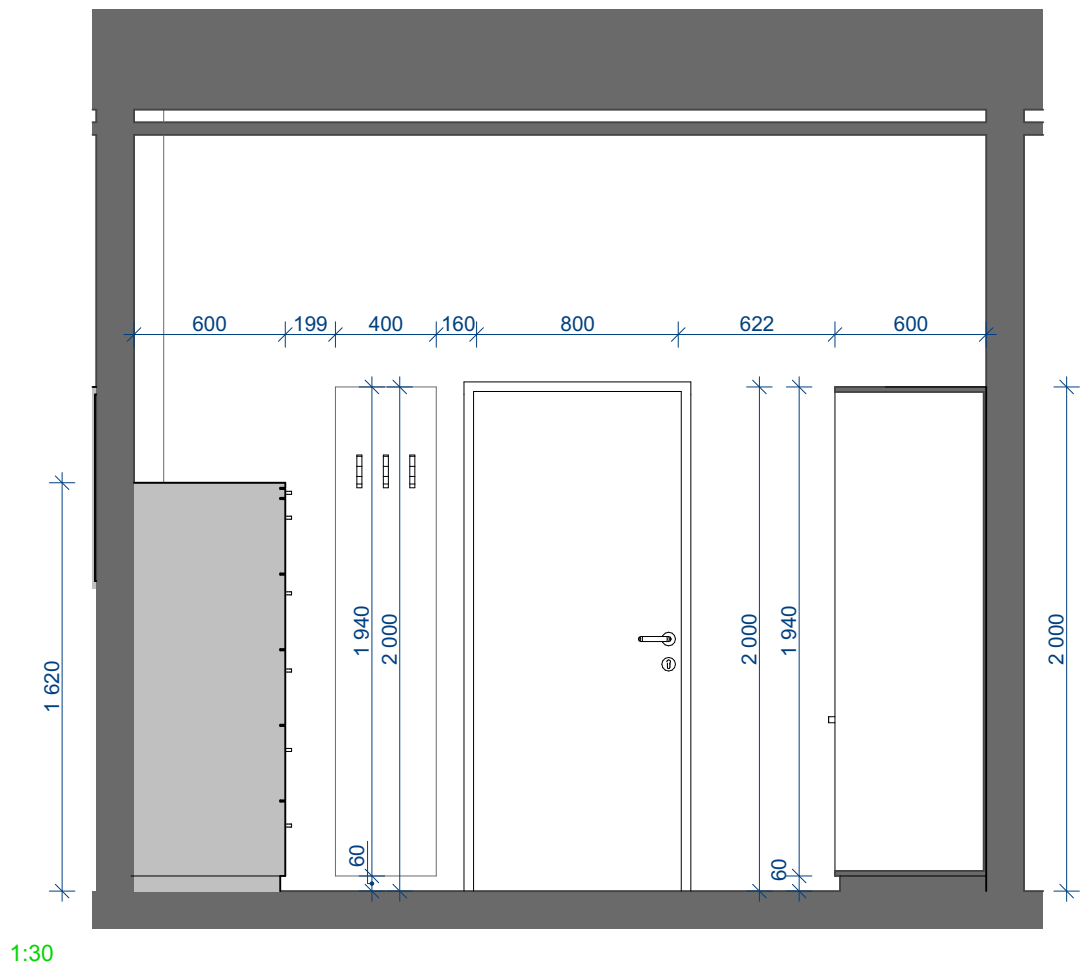

1:30

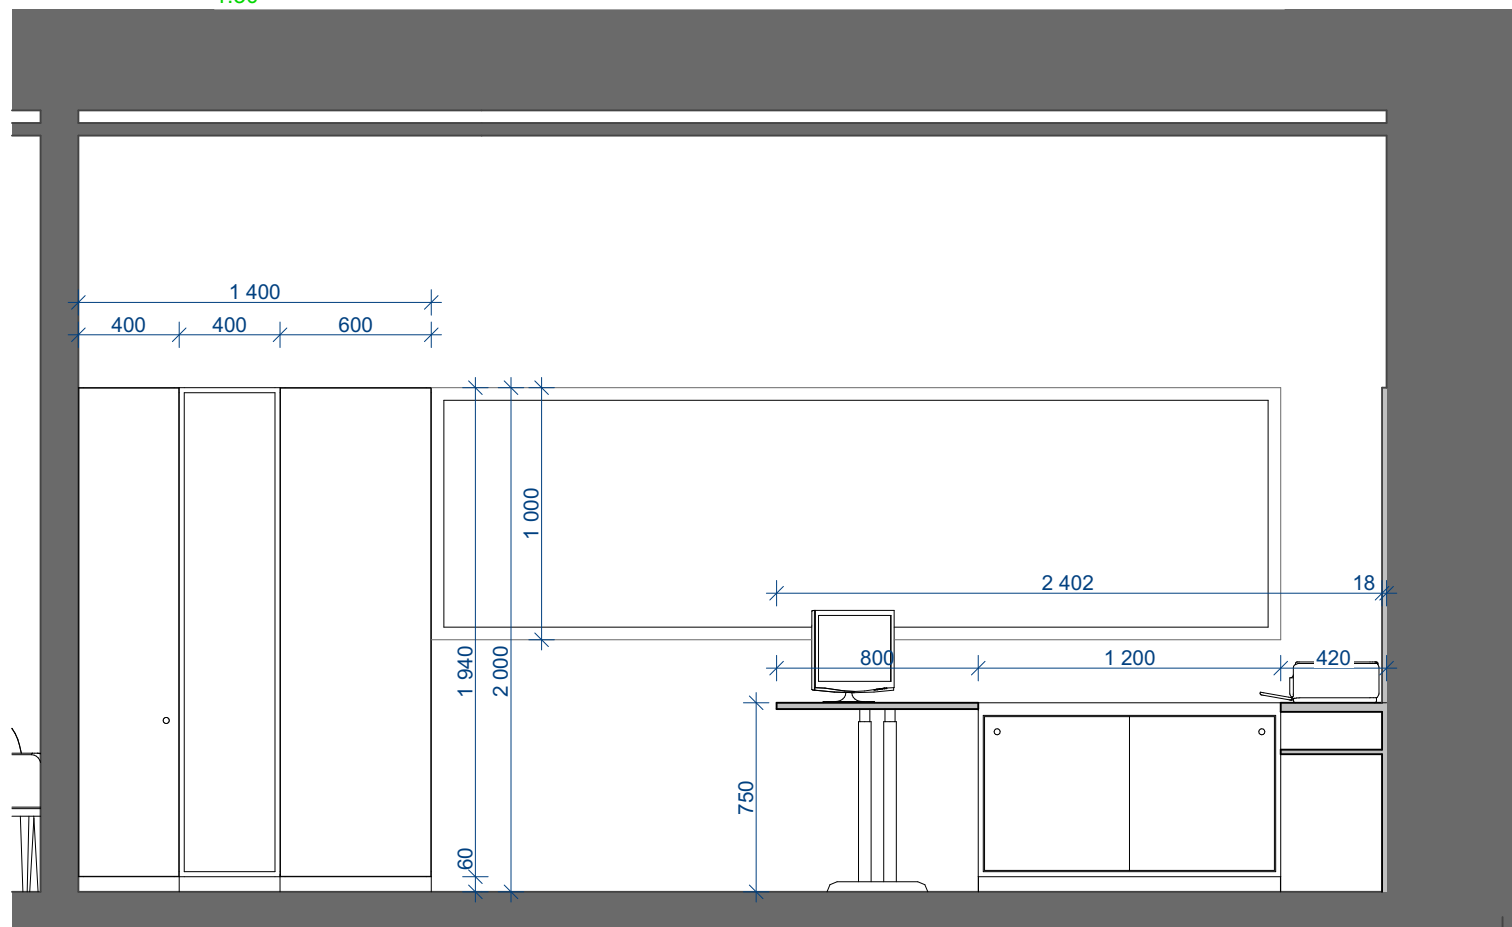


1:30

NOVÁ PSYCHIATRIE - NEMOCNICE TÁBOR - VOLNÝ A ZABUDOVANÝ INTERIER  
D - PŮDORYSY A POHLEDY S KOORDINAČNÍMI ROZMĚRY

ČISTOPIS  
25. 4. 2020


Č. MÍST: 1.01.2 - POHLEDY A, B

Č. VÝKRESU: 1. NP - D.5

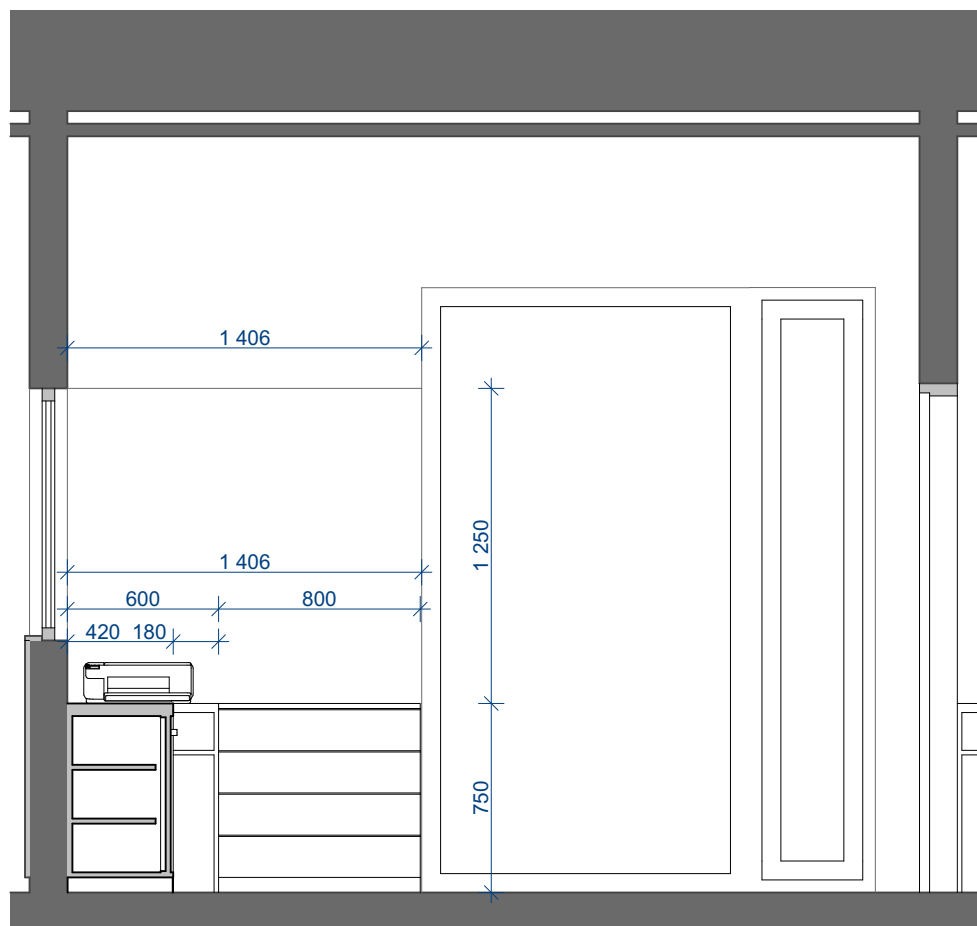

1:30

1.01.2 / C

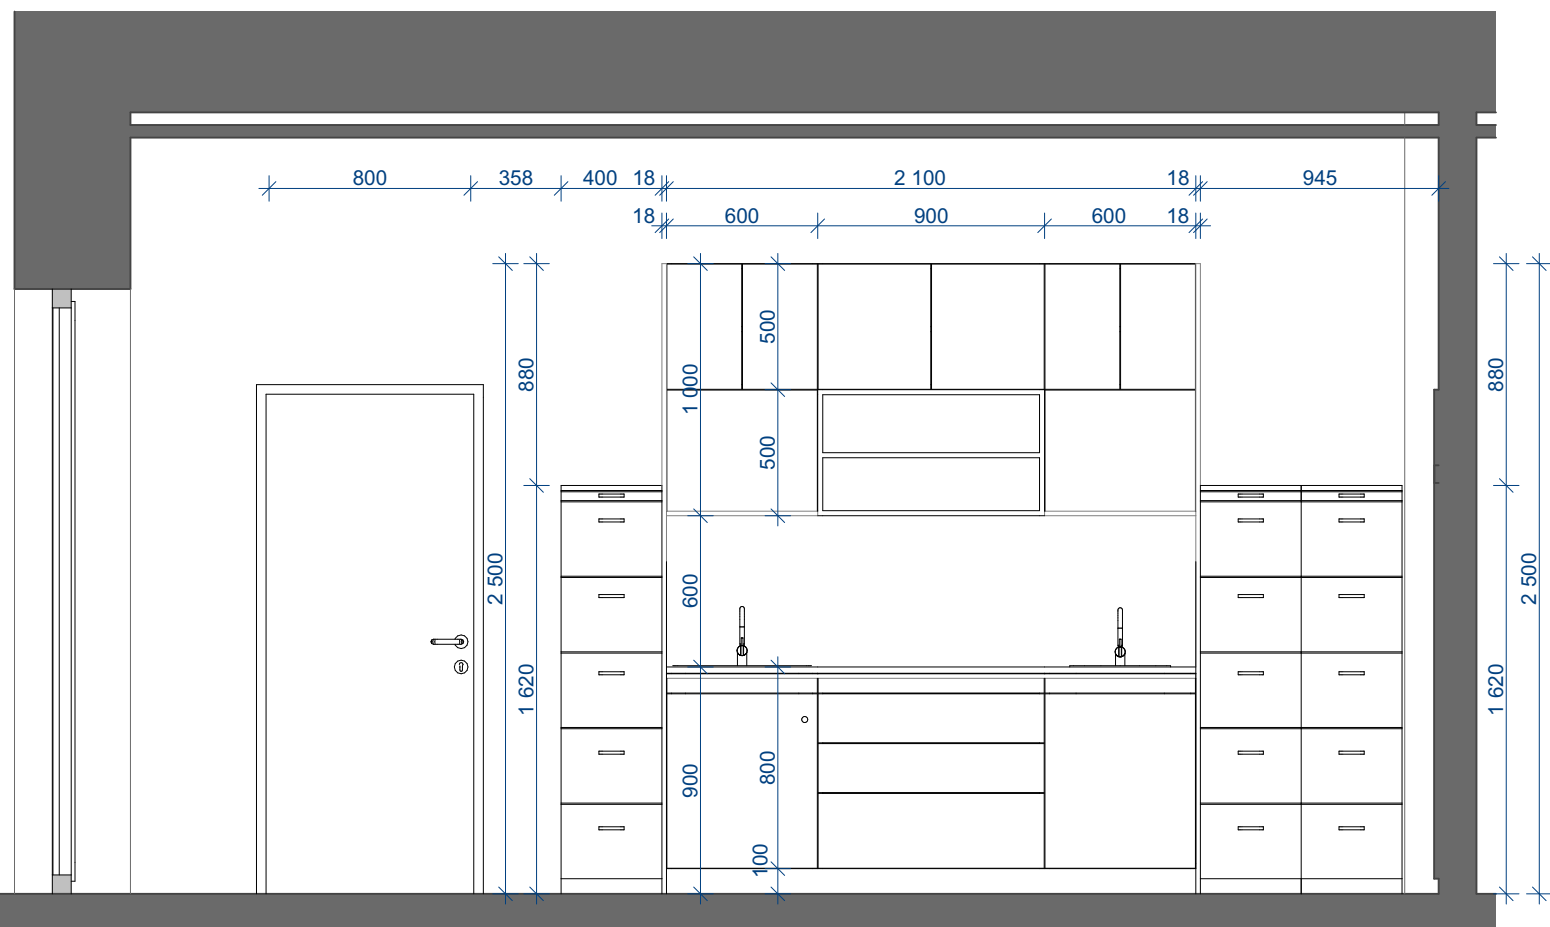

1:30


1.01.2 / D


NOVÁ PSYCHIATRIE - NEMOCNICE TÁBOR - VOLNÝ A ZABUDOVANÝ INTERIER  
D - PŮDORYSY A POHLEDY S KOORDINAČNÍMI ROZMĚRY

ČISTOPIS  
25. 4. 2020

Č. MÍST: 1.01.2 - POHLEDY C, D


Č. VÝKRESU: 1. NP - D.6

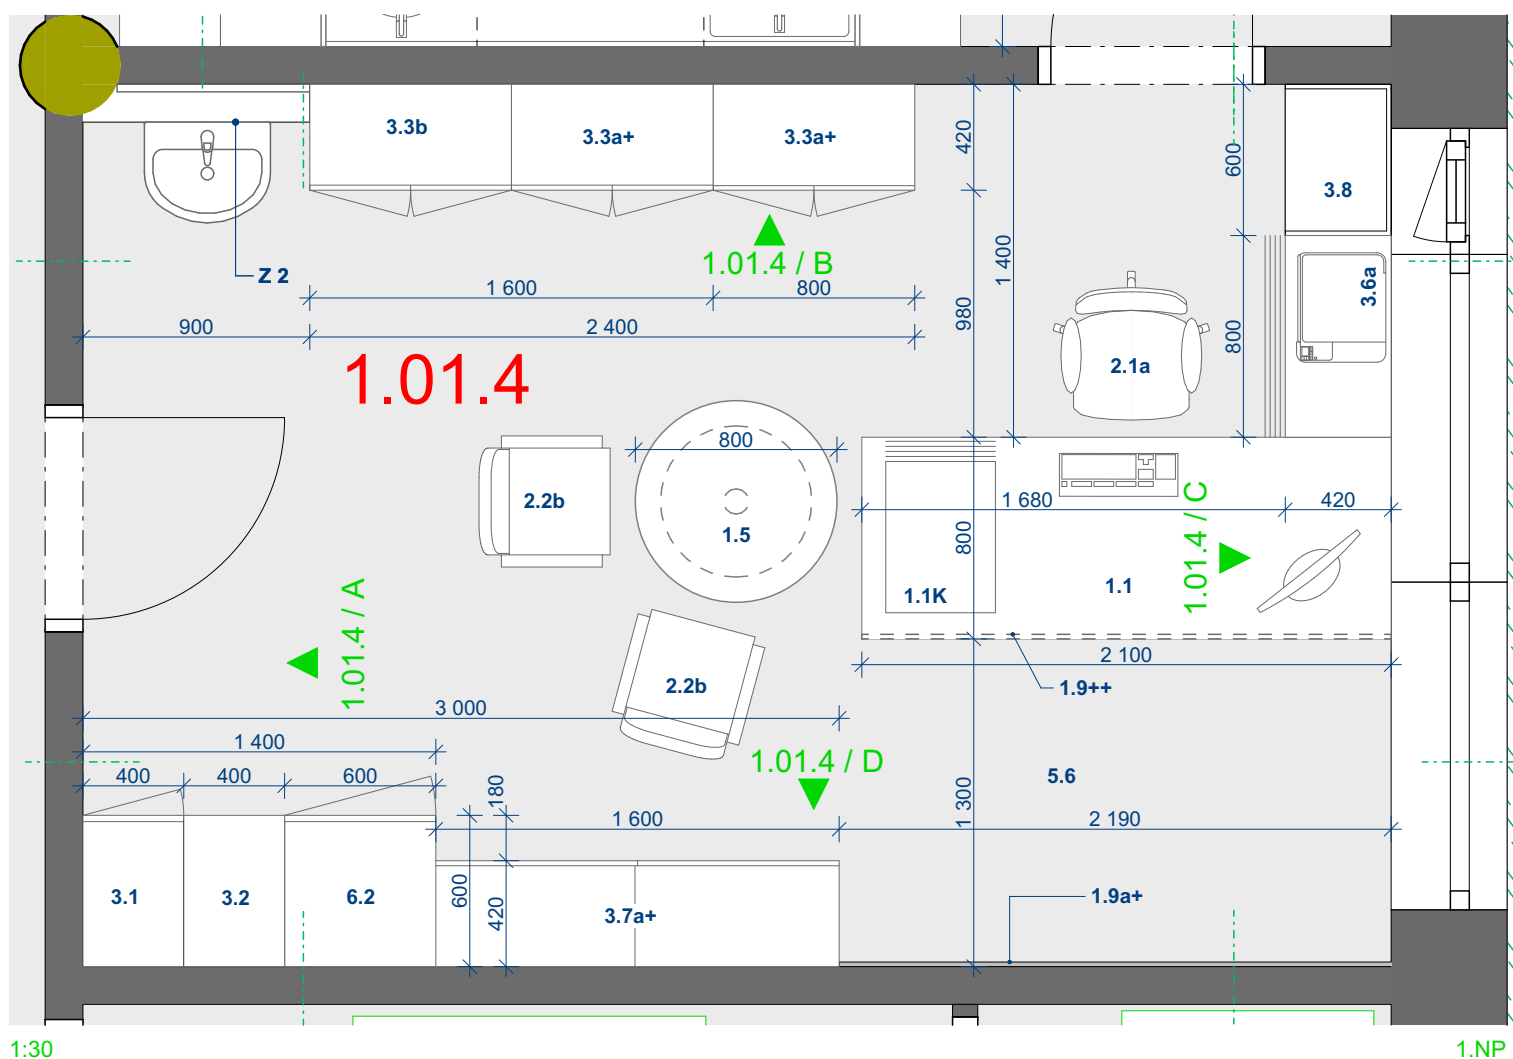

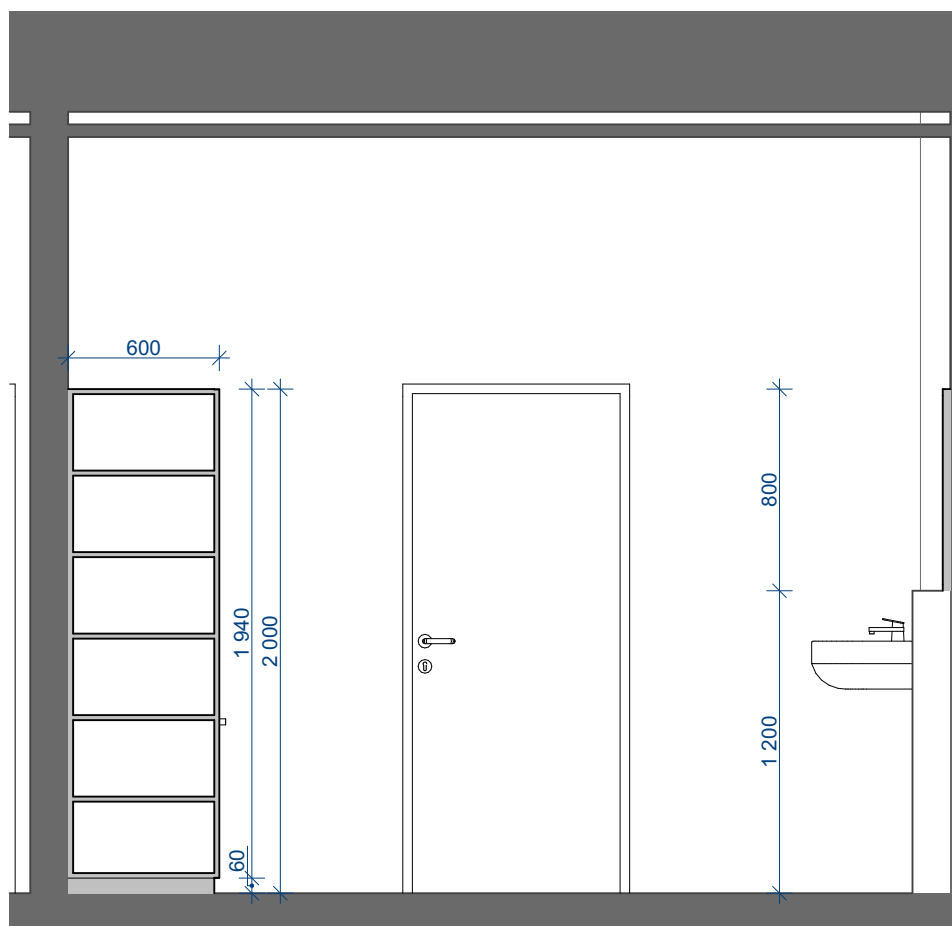

1:30

1.01.4 / A

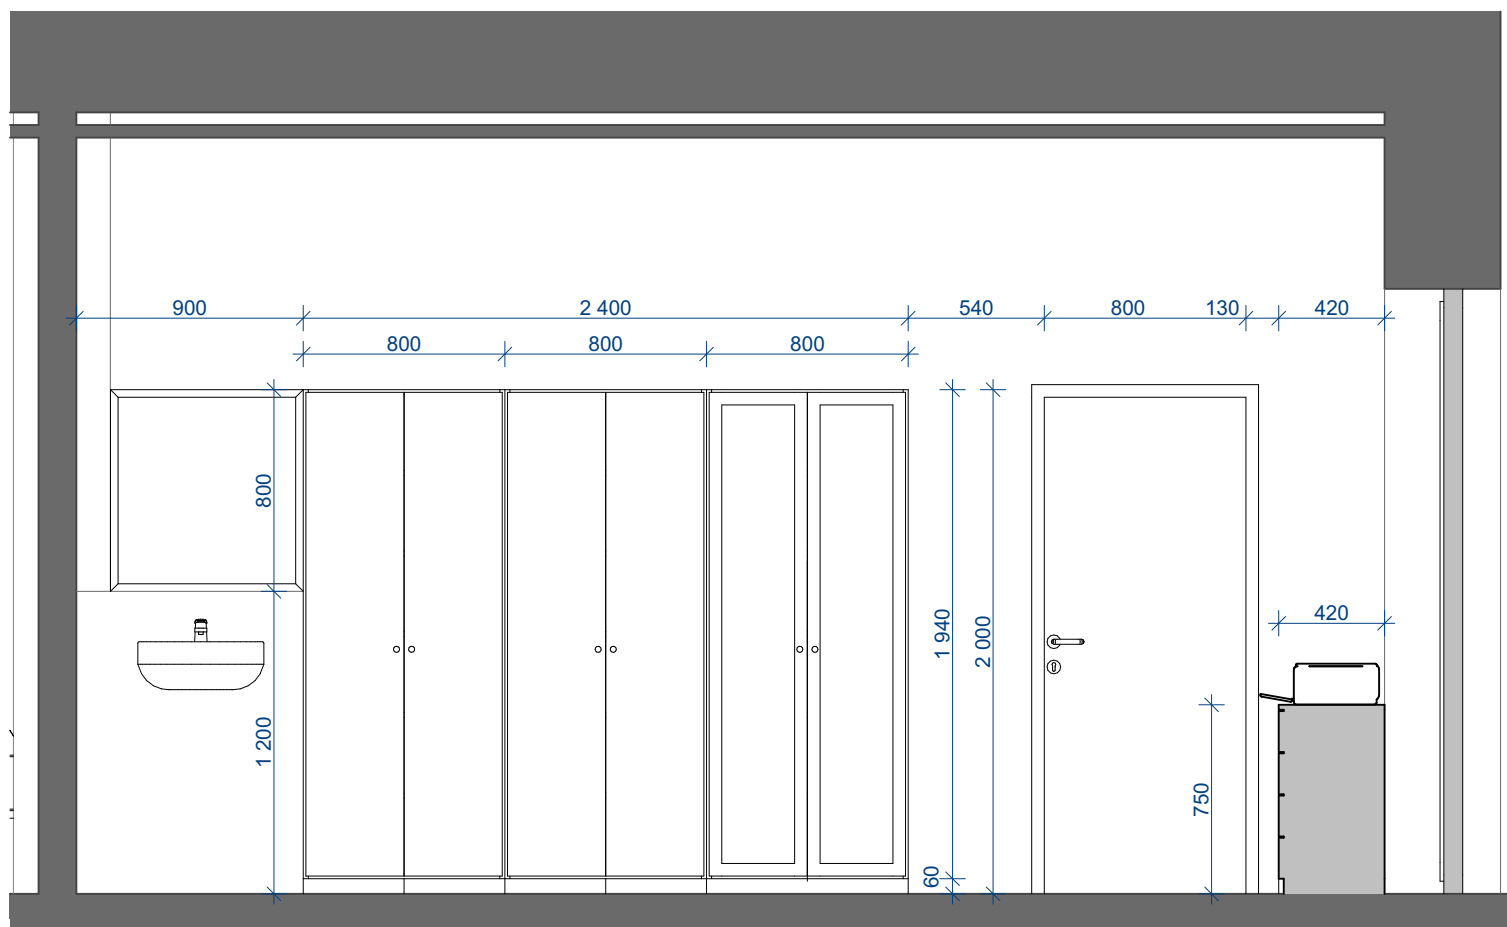

1:30

1.01.4 / B


NOVÁ PSYCHIATRIE - NEMOCNICE TÁBOR - VOLNÝ A ZABUDOVANÝ INTERIER  
D - PŮDORYSY A POHLEDY S KOORDINAČNÍMI ROZMĚRY

ČISTOPIS  
25. 4. 2020

Č. MÍST: 1.01.4 - POHLEDY NA STĚNY A, B


Č. VÝKRESU: 1. NP - D.8



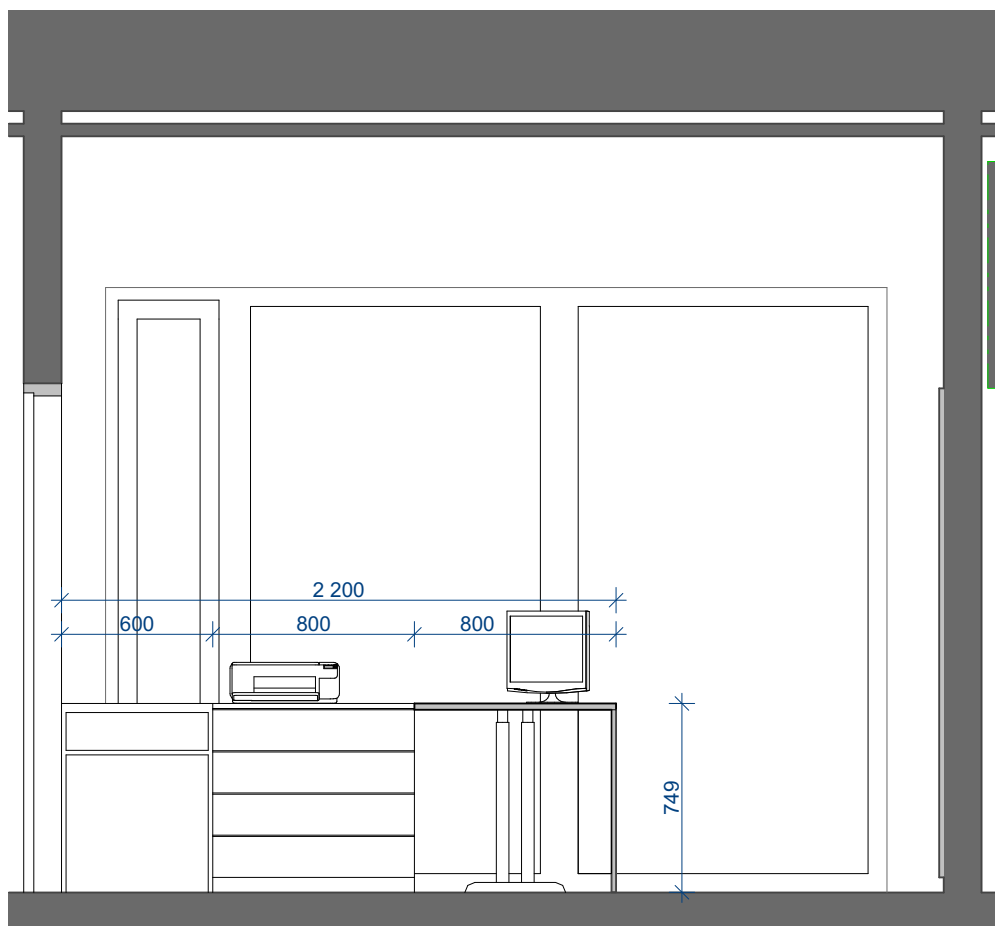

1:30

1.01.4 / C

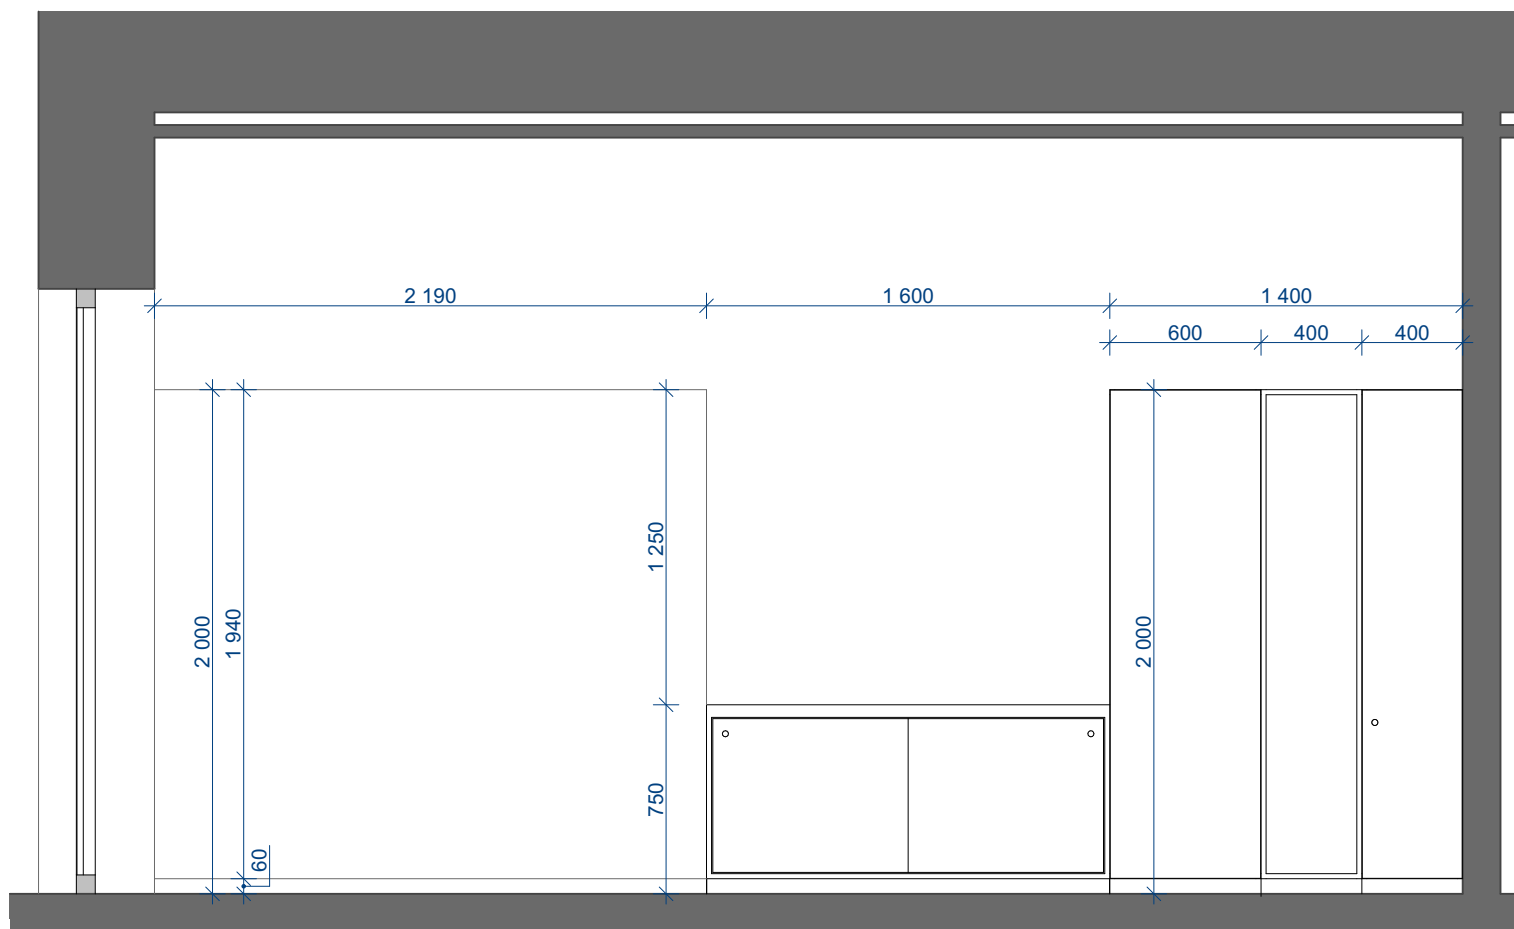

1:30


1.01.4 / D


NOVÁ PSYCHIATRIE - NEMOCNICE TÁBOR - VOLNÝ A ZABUDOVANÝ INTERIER  
D - PŮDORYSY A POHLEDY S KOORDINAČNÍMI ROZMĚRY

ČISTOPIS  
25. 4. 2020

Č. MÍST: 1.01.4 - POHLEDY NA STĚNY C, D


Č. VÝKRESU: 1. NP - D.9

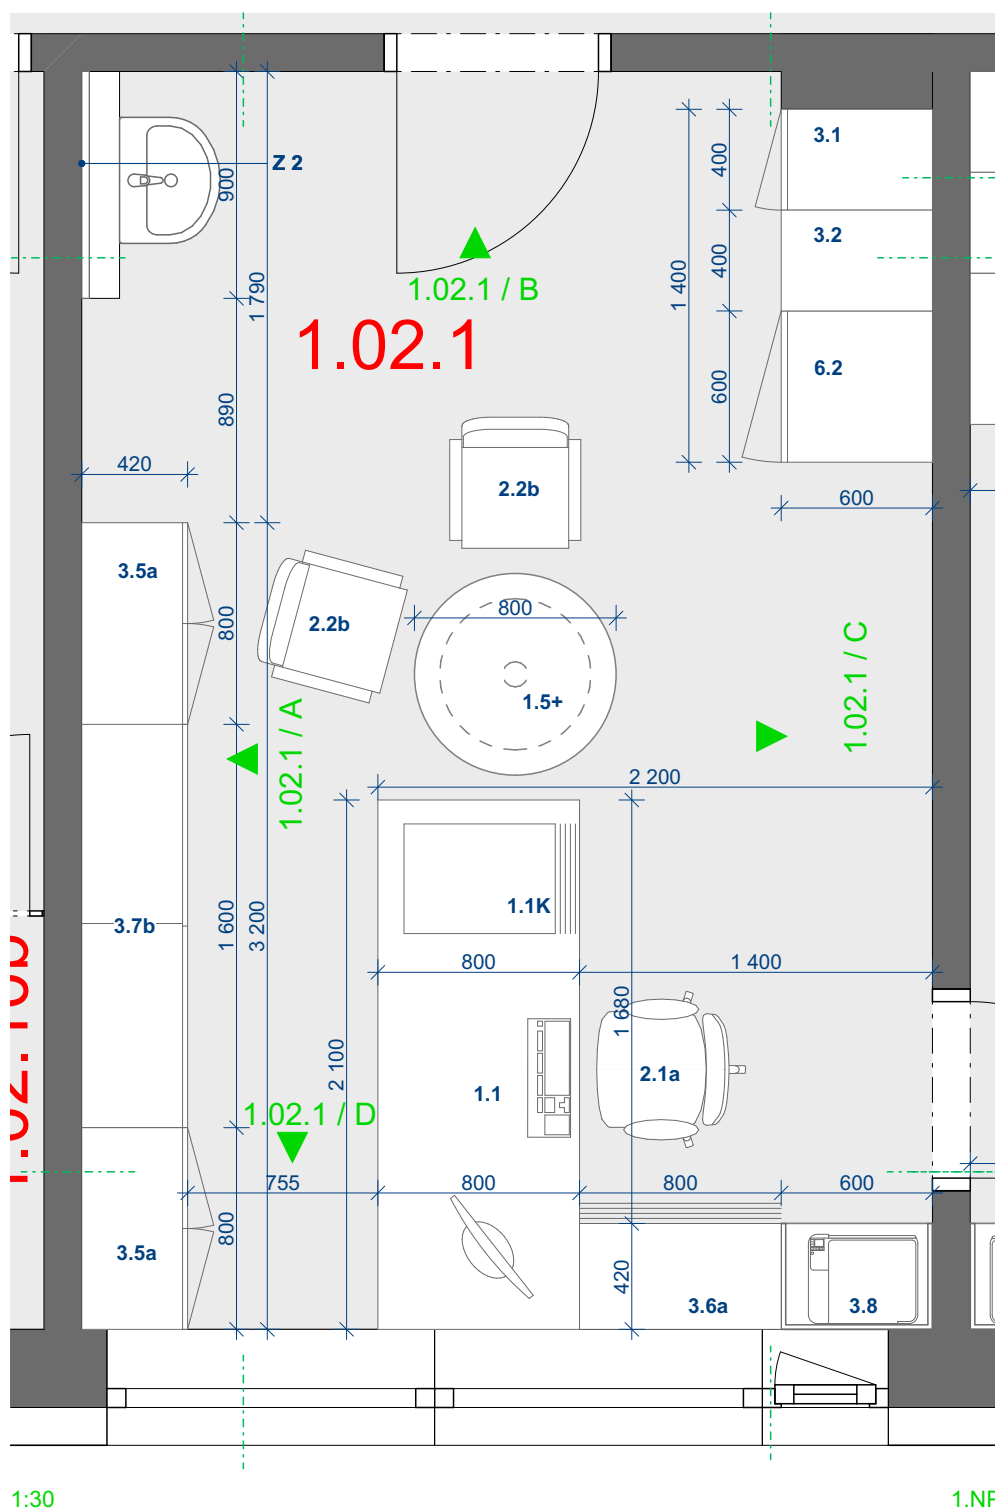

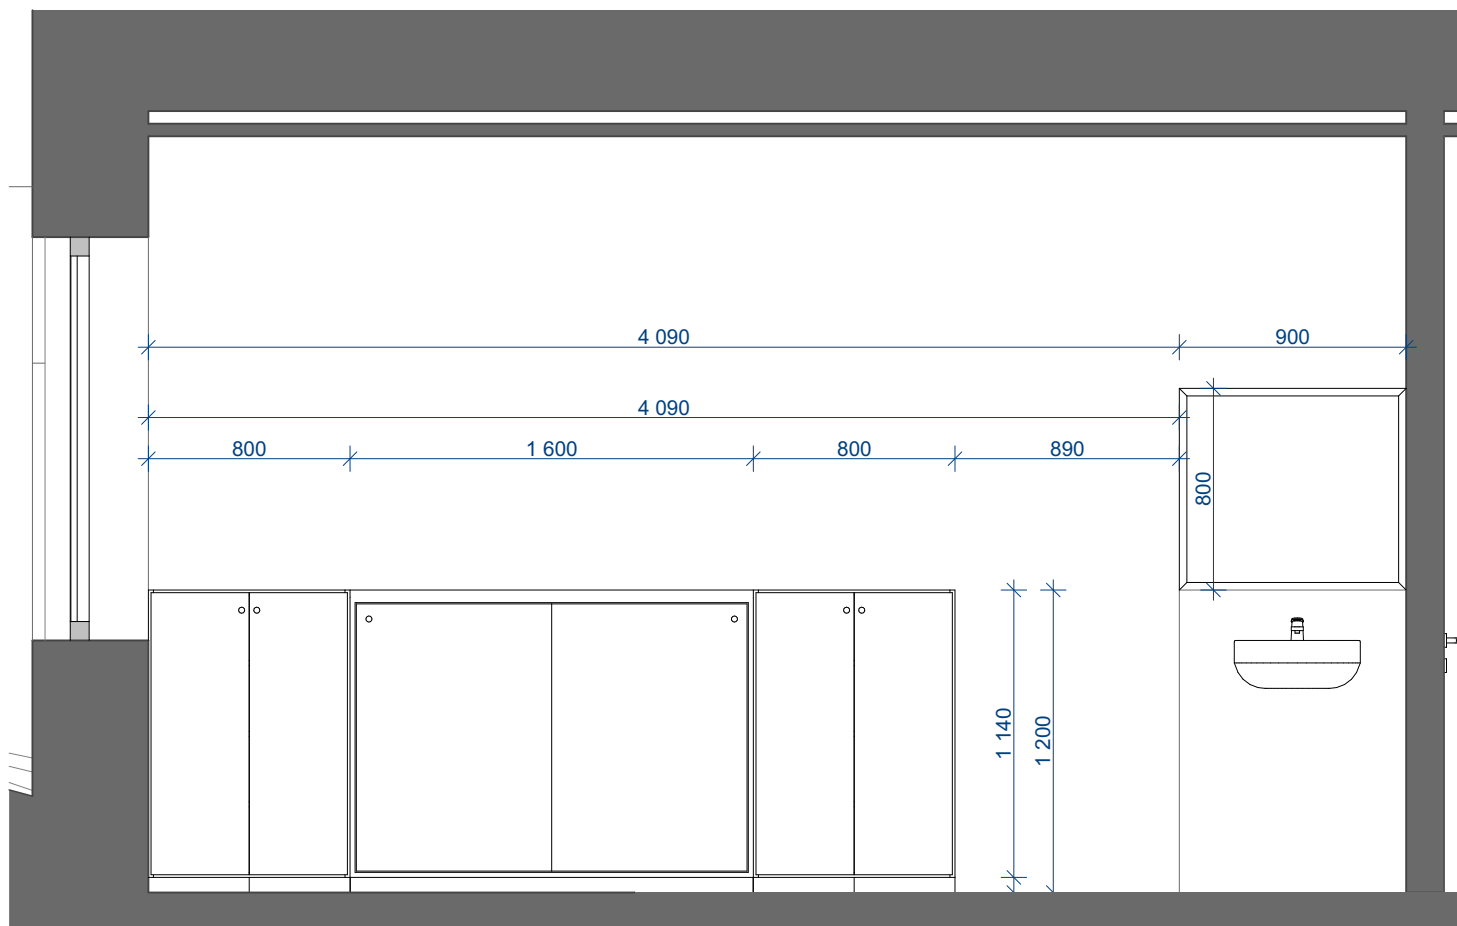

1:30

1.02.1 / A

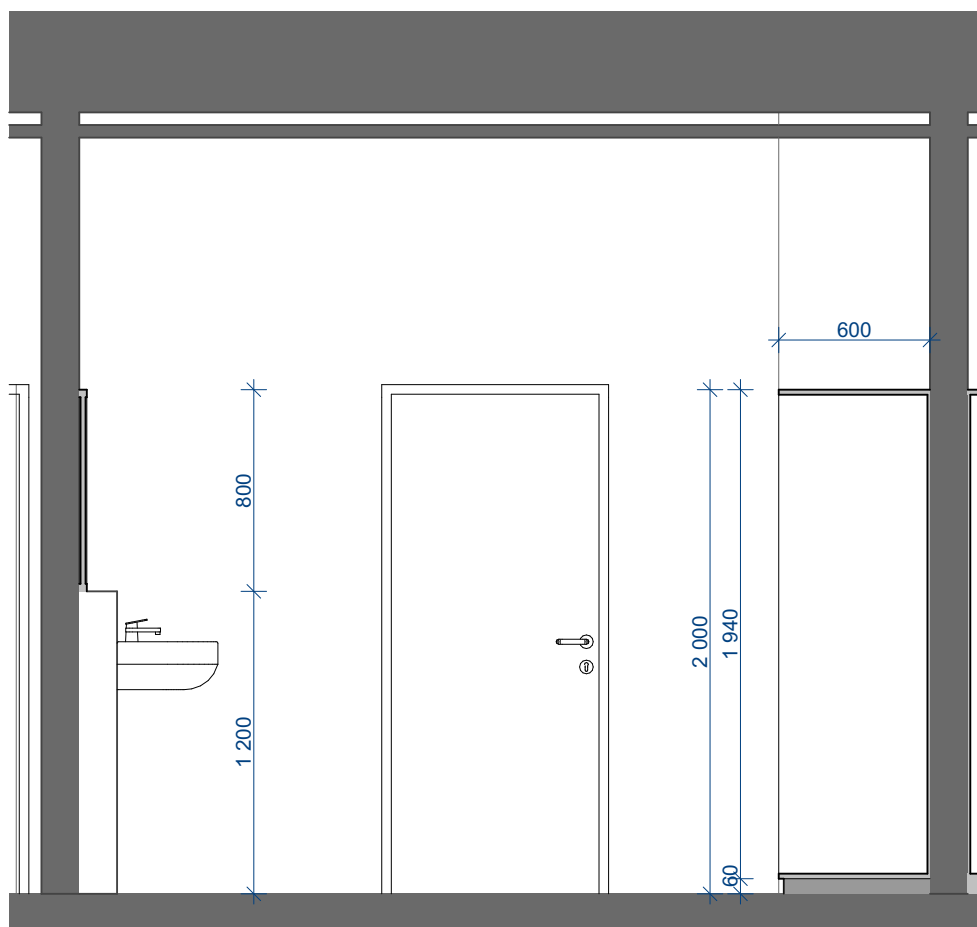

1:30


1.02.1 / B

NOVÁ PSYCHIATRIE - NEMOCNICE TÁBOR - VOLNÝ A ZABUDOVANÝ INTERIER  
D - PŮDORYSY A POHLEDY S KOORDINAČNÍMI ROZMĚRY

ČISTOPIS  
25. 4. 2020


Č. MÍST: 1.02.1 - POHLEDY NA STĚNY A, B

Č. VÝKRESU: 1. NP - D.11

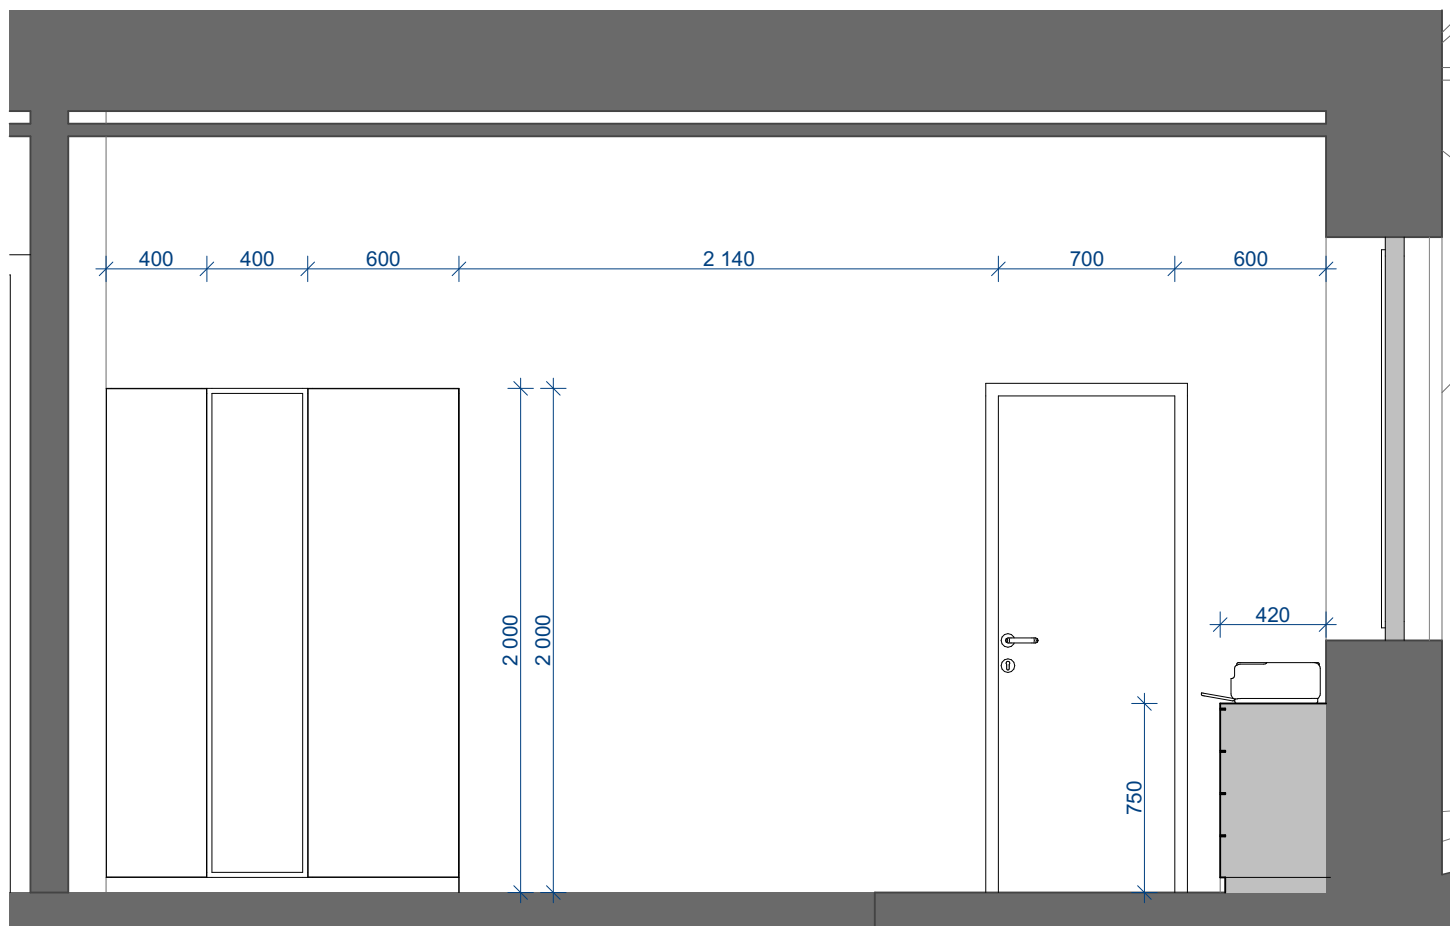

1:30

1.02.1 / C

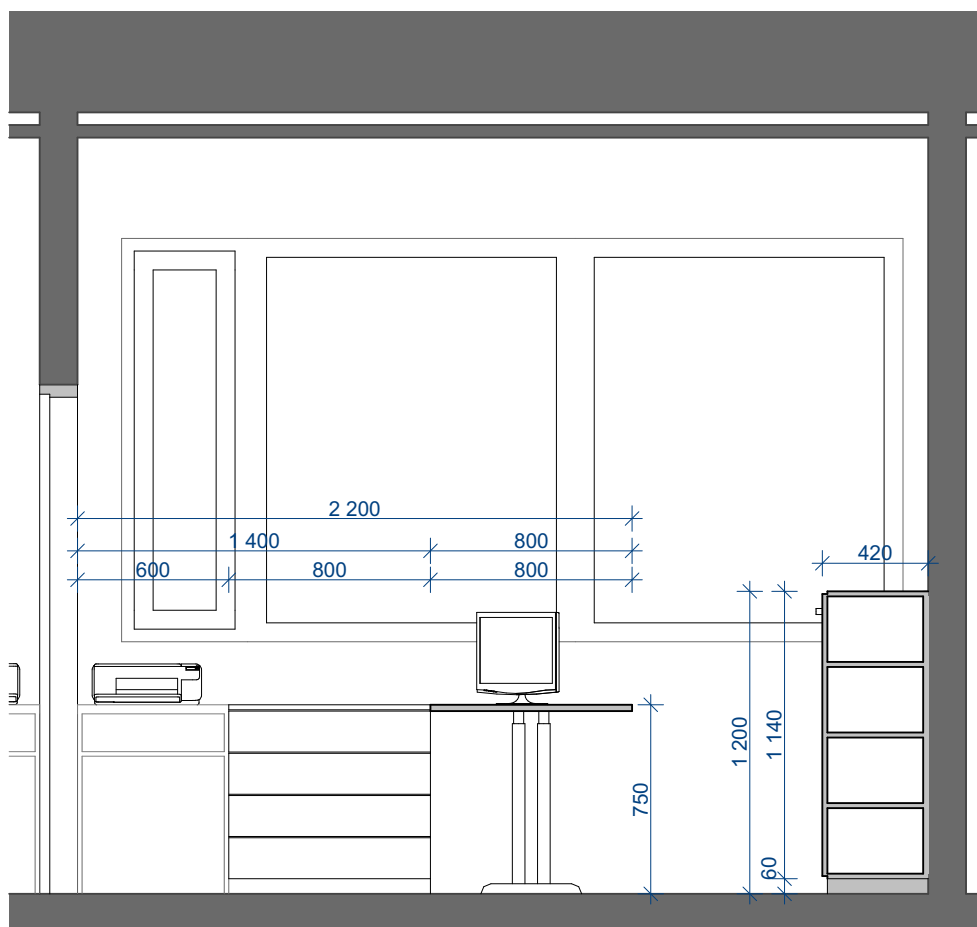

1:30


1.02.1 / D


NOVÁ PSYCHIATRIE - NEMOCNICE TÁBOR - VOLNÝ A ZABUDOVANÝ INTERIER  
D - PŮDORYSY A POHLEDY S KOORDINAČNÍMI ROZMĚRY

ČISTOPIS  
25. 4. 2020

Č. MÍST: 1.02.1 - POHLEDY NA STĚNY C, D


Č. VÝKRESU: 1. NP - D.12

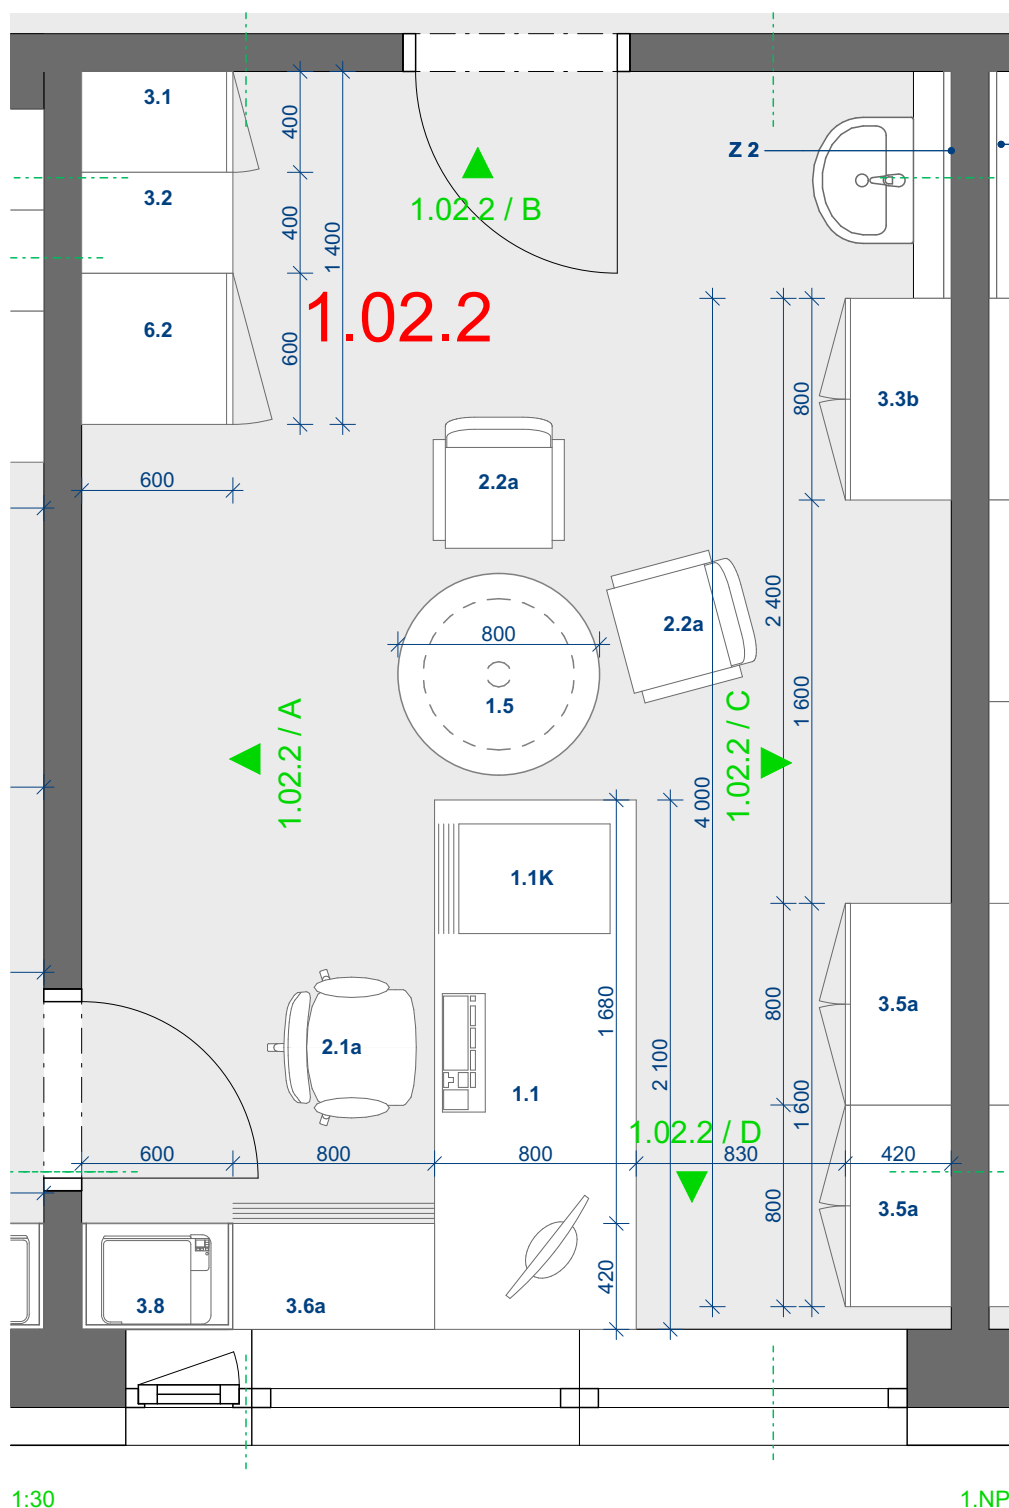

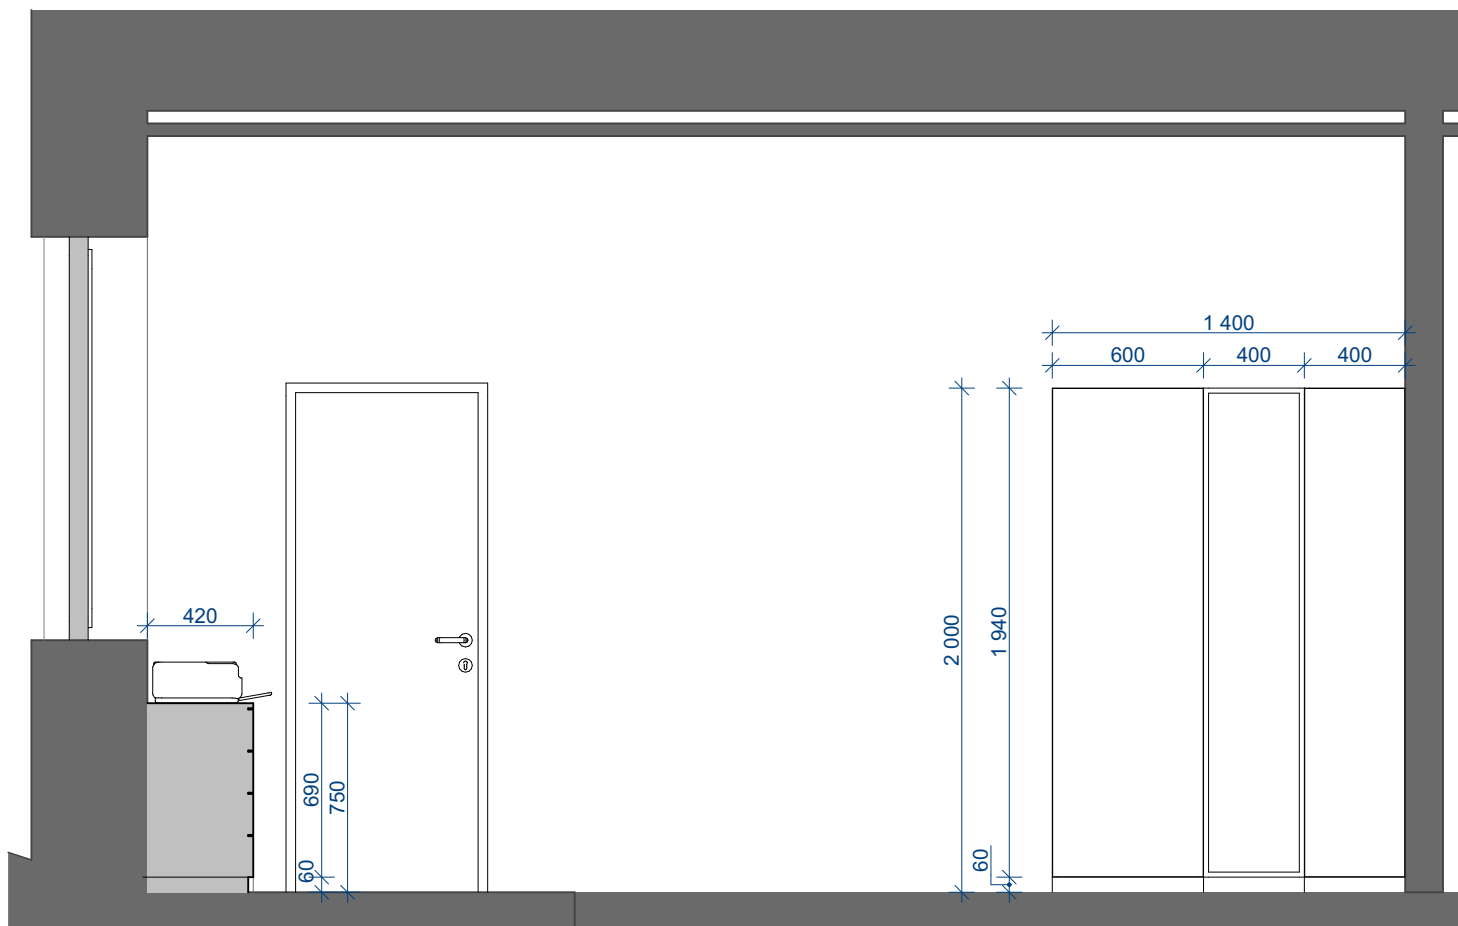

1:30

1.02.2 / A

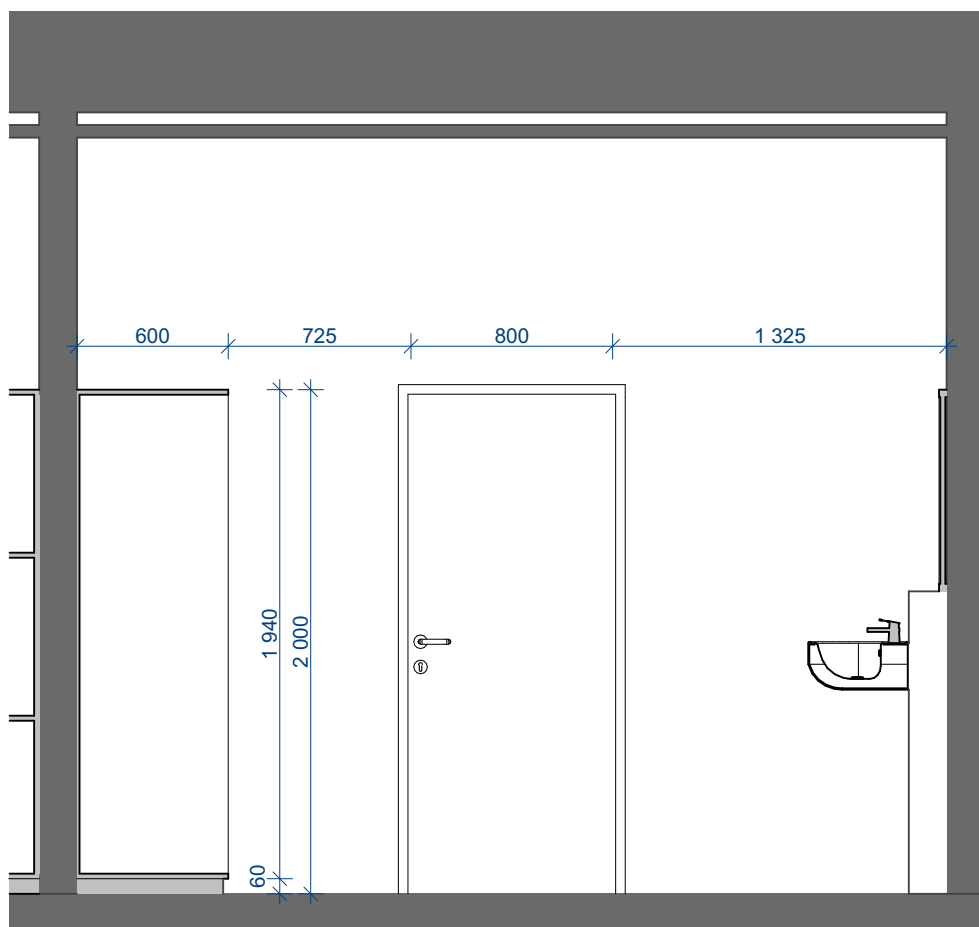

1:30


1.02.2 / B

NOVÁ PSYCHIATRIE - NEMOCNICE TÁBOR - VOLNÝ A ZABUDOVANÝ INTERIER  
D - PŮDORYSY A POHLEDY S KOORDINAČNÍMI ROZMĚRY

ČISTOPIS  
25. 4. 2020


Č. MÍST: 1.02.2 - POHLEDY NA STĚNY A, B

Č. VÝKRESU: 1. NP - D.14

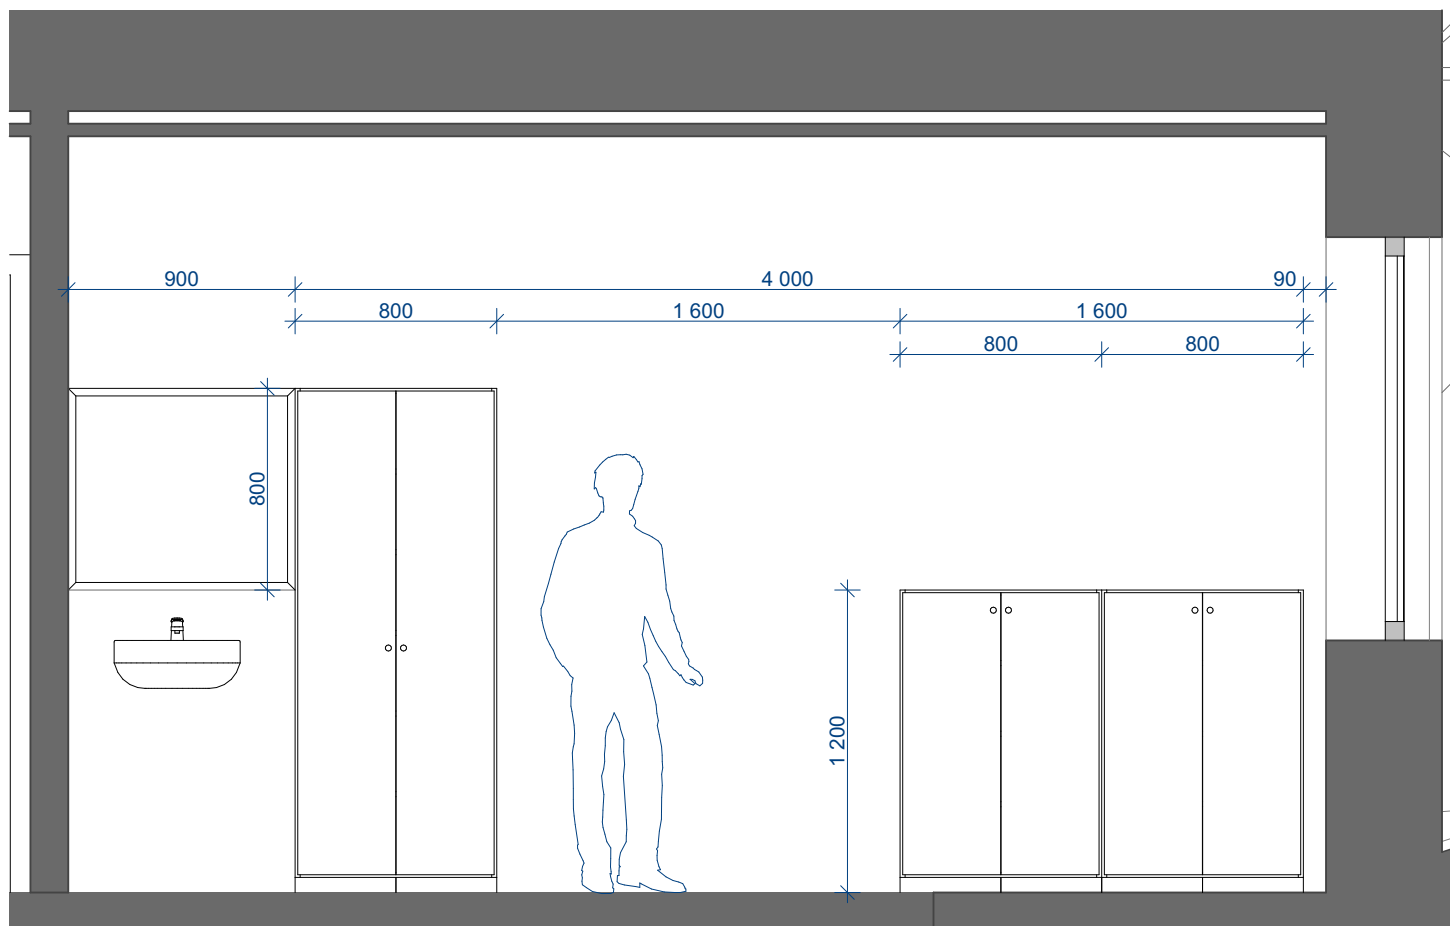

1:30

1.02.2 / C

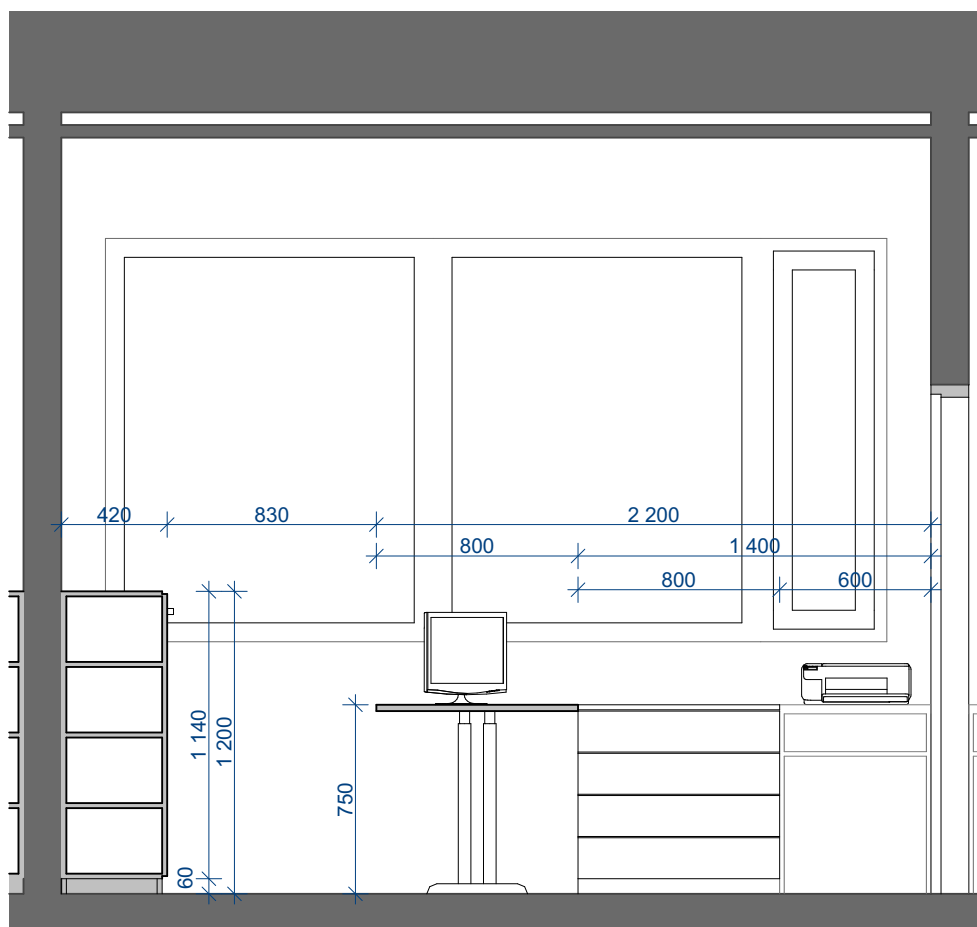

1:30


1.02.2 / D

NOVÁ PSYCHIATRIE - NEMOCNICE TÁBOR - VOLNÝ A ZABUDOVANÝ INTERIER  
D - PŮDORYSY A POHLEDY S KOORDINAČNÍMI ROZMĚRY


ČISTOPIS  
25. 4. 2020

Č. MÍST: 1.02.2 - POHLEDY NA STĚNY C, D

Č. VÝKRESU: 1. NP - D.15

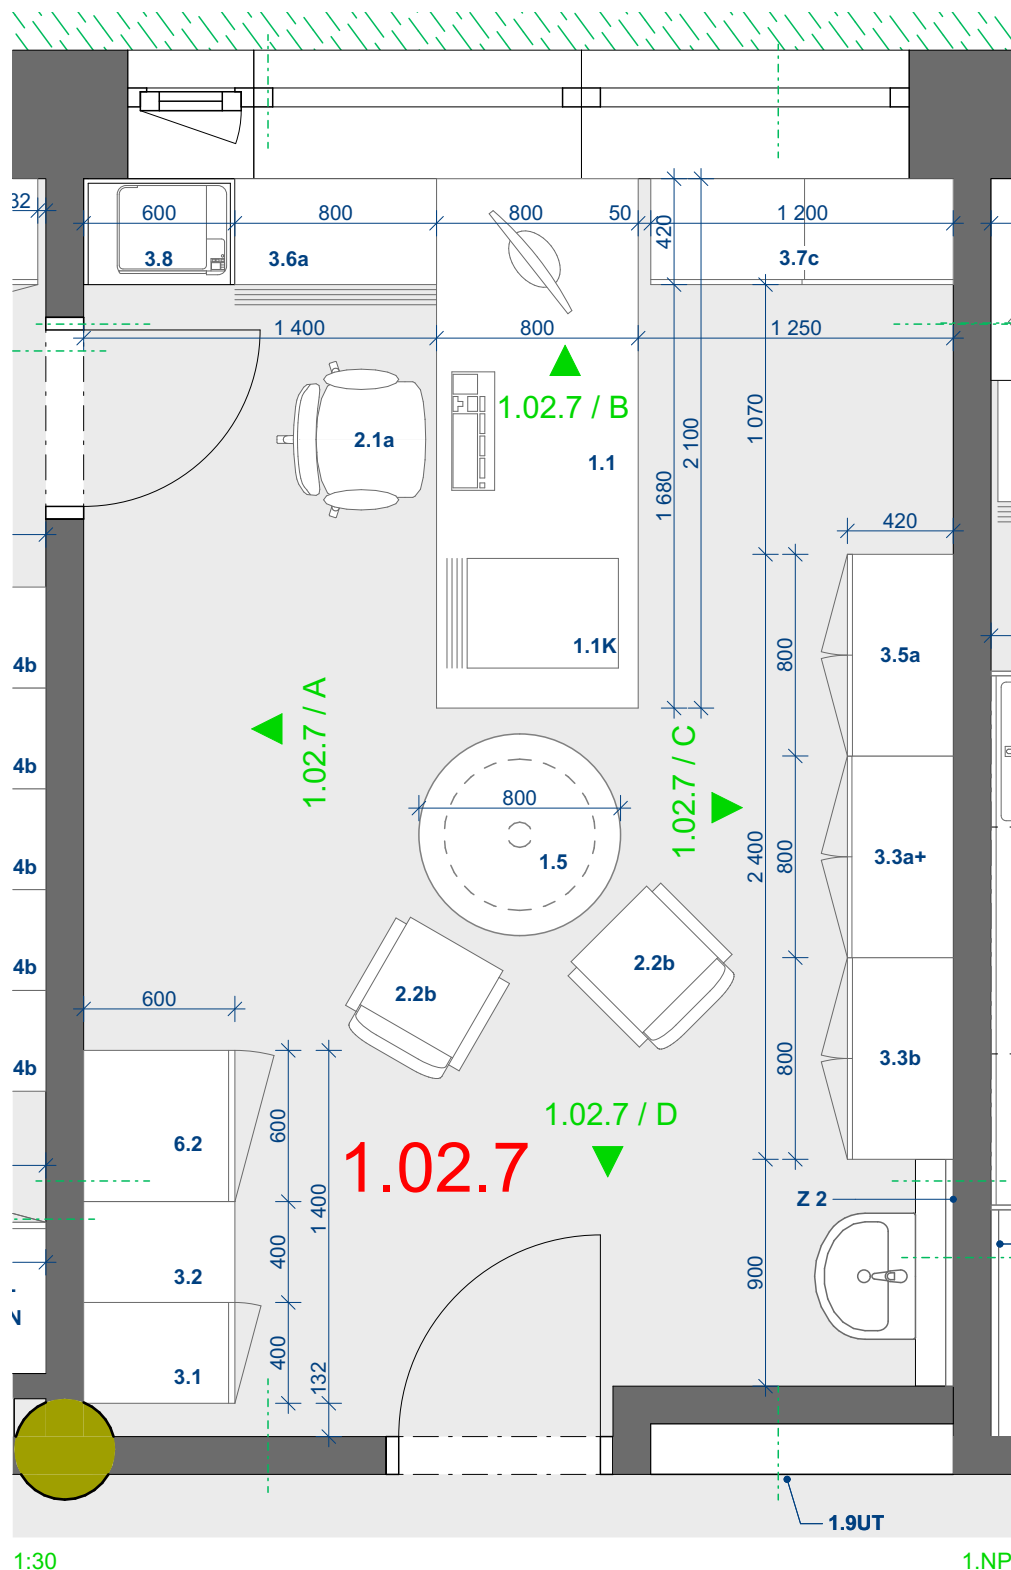




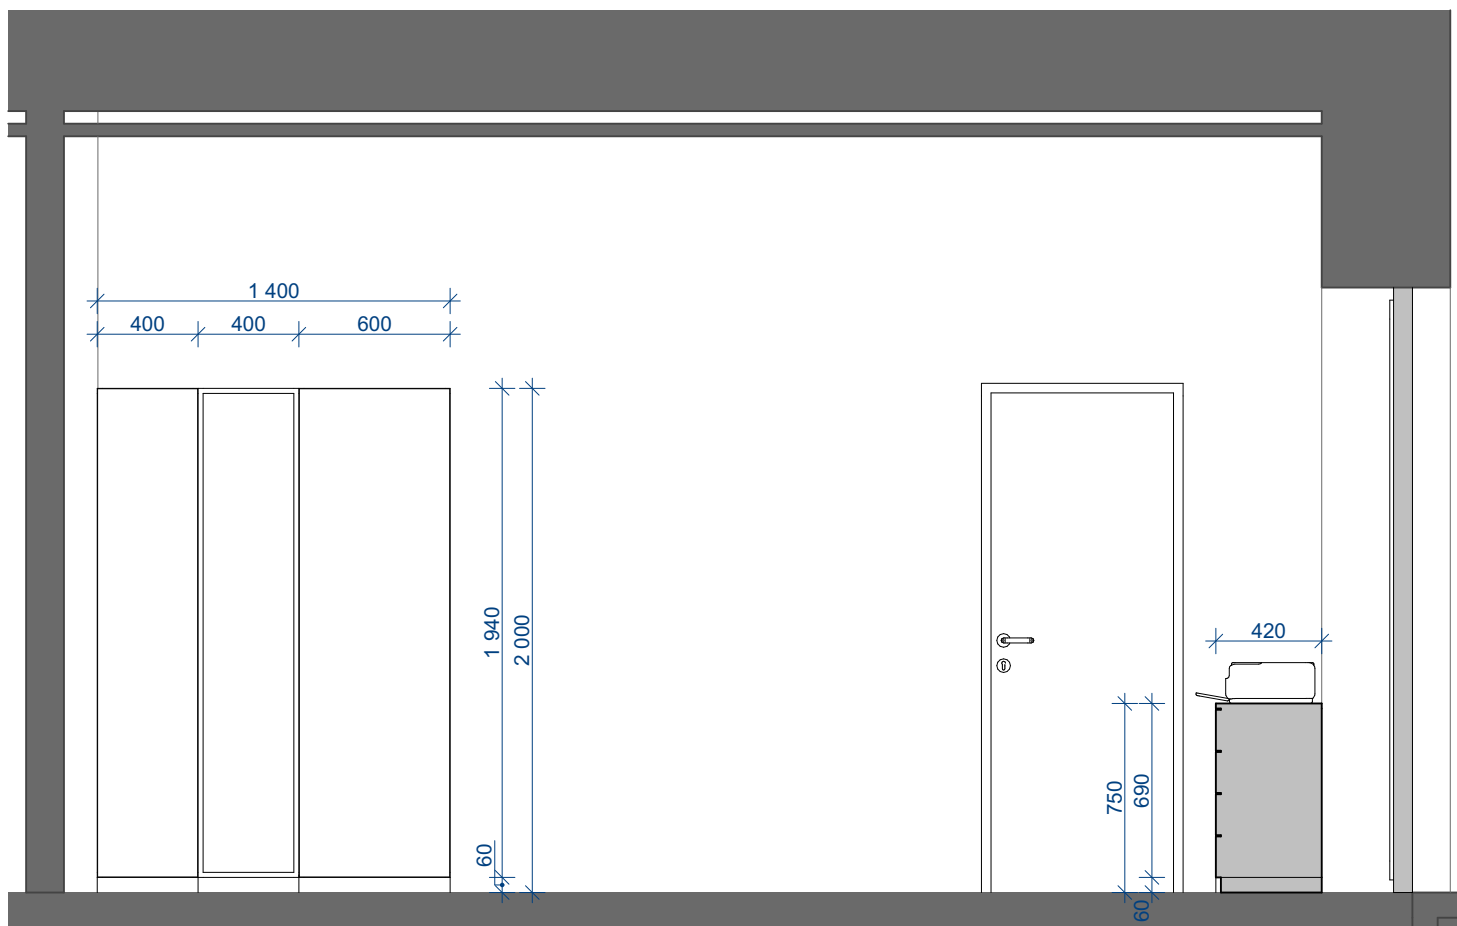

1:30

1.02.7 / A

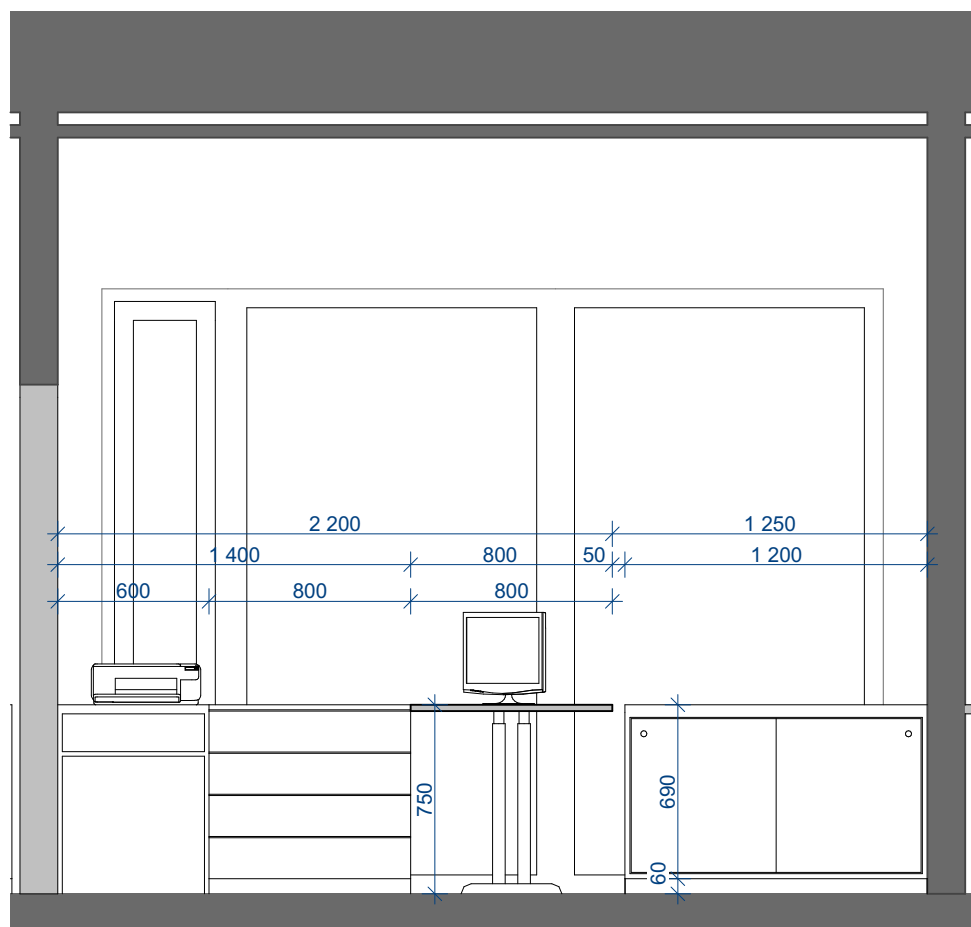

1:30


1.02.7 / B

NOVÁ PSYCHIATRIE - NEMOCNICE TÁBOR - VOLNÝ A ZABUDOVANÝ INTERIER  
D - PŮDORYSY A POHLEDY S KOORDINAČNÍMI ROZMĚRY

ČISTOPIS  
25. 4. 2020


Č. MÍST: 1.02.7 - POHLEDY NA STĚNY A, B

Č. VÝKRESU: 1. NP - D.17

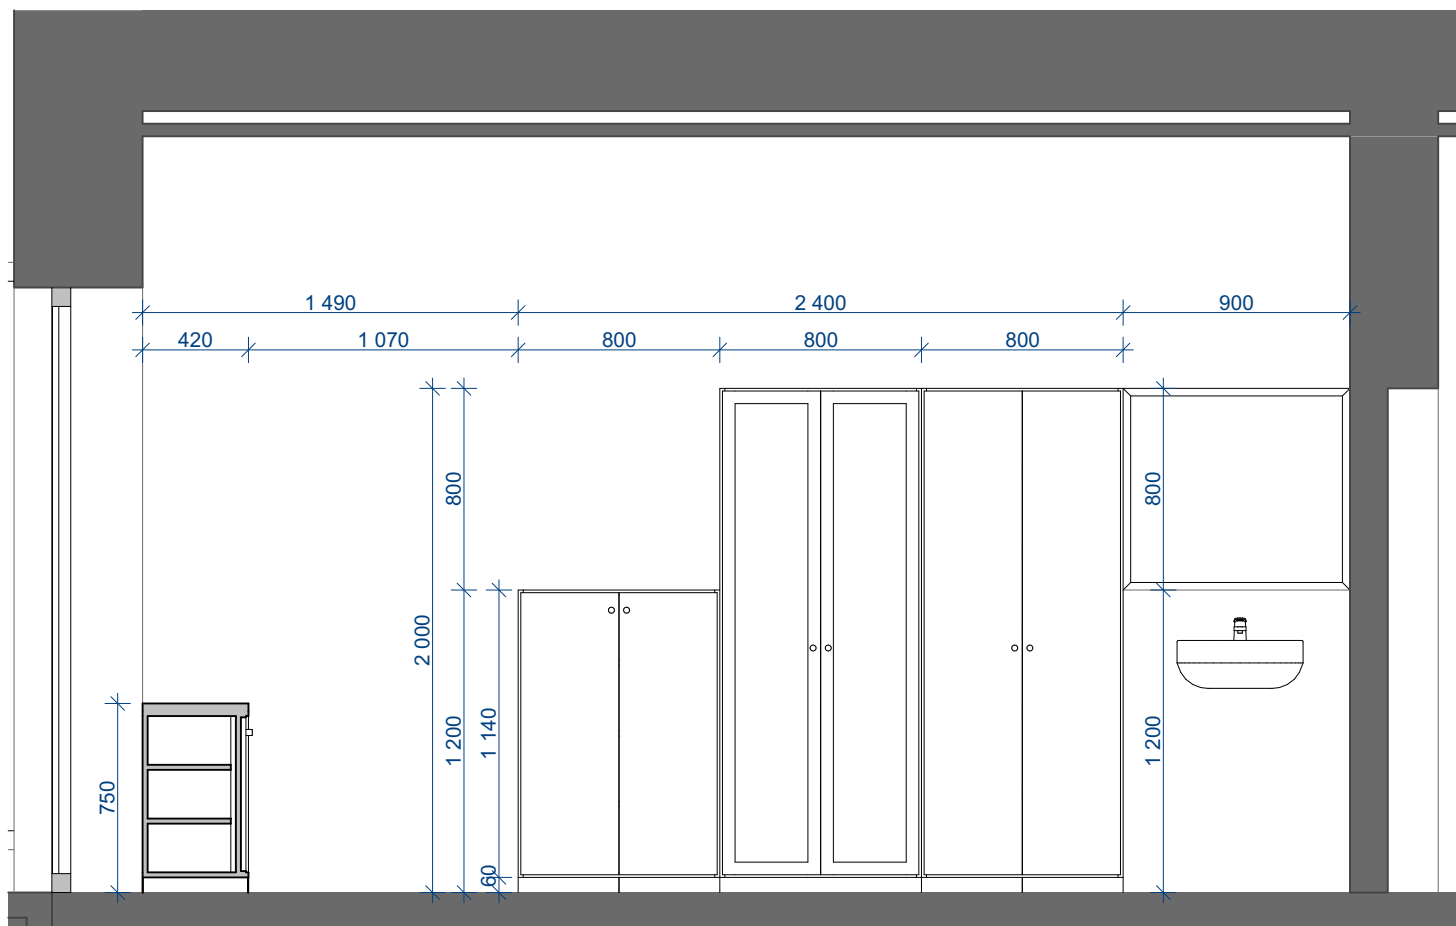

1:30

1.02.7 / C

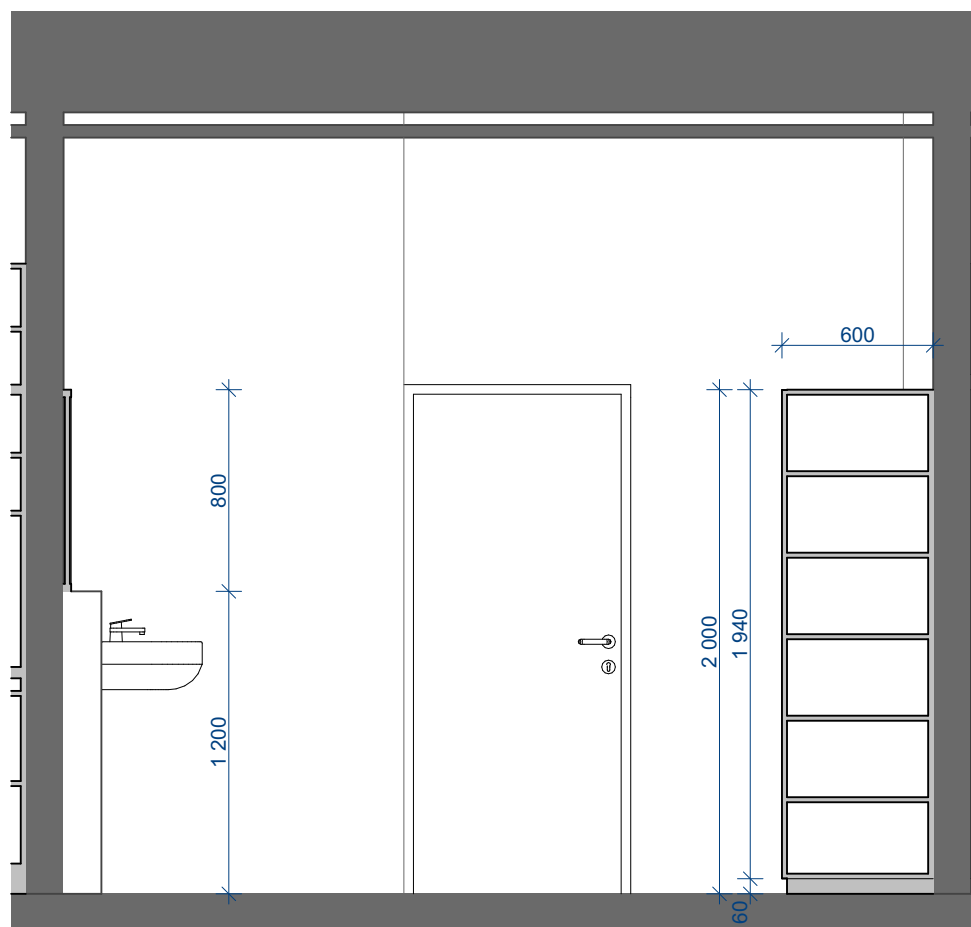

1:30

1.02.7 / D


NOVÁ PSYCHIATRIE - NEMOCNICE TÁBOR - VOLNÝ A ZABUDOVANÝ INTERIER  
D - PŮDORYSY A POHLEDY S KOORDINAČNÍMI ROZMĚRY

ČISTOPIS  
25. 4. 2020

Č. MÍST: 1.02.7 - POHLEDY NA STĚNY C, D


Č. VÝKRESU: 1. NP - D.18



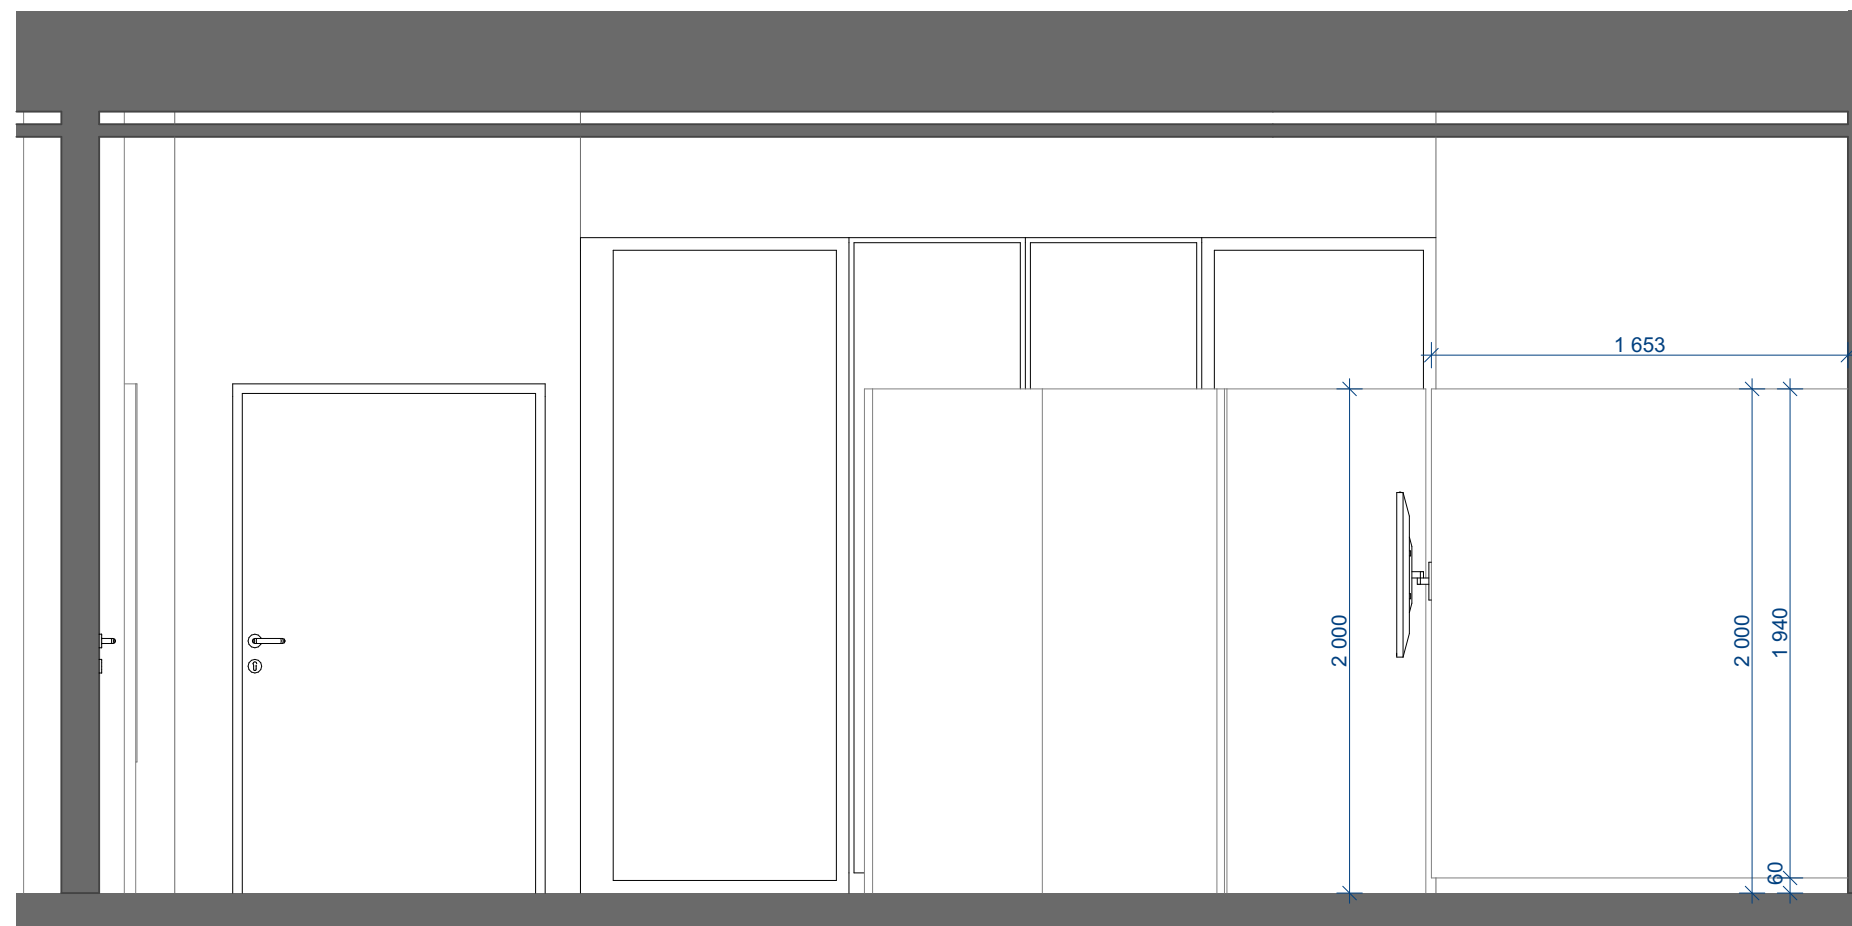

1:30

1.02.8a / A

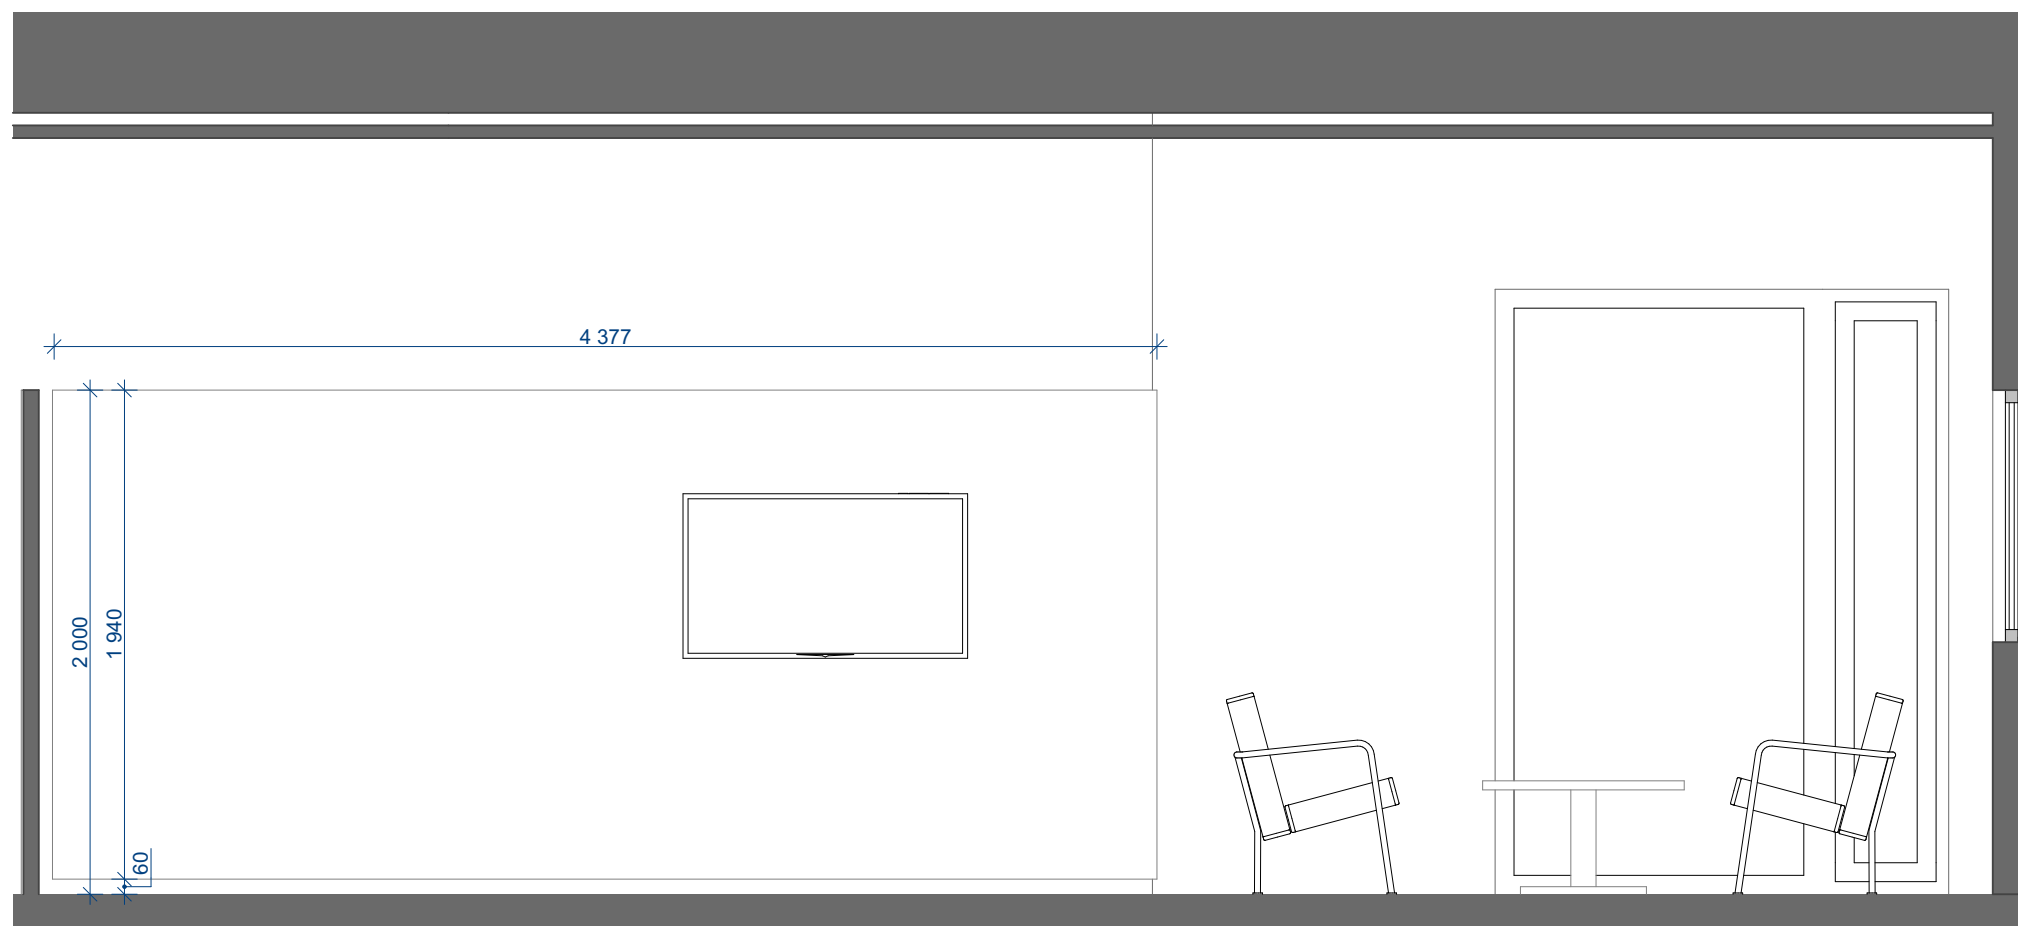

1:30


1.02.8a / B


NOVÁ PSYCHIATRIE - NEMOCNICE TÁBOR - VOLNÝ A ZABUDOVANÝ INTERIER  
D - PŮDORYSY A POHLEDY S KOORDINAČNÍMI ROZMĚRY

ČISTOPIS  
25. 4. 2020

Č. MÍST: 1.02.8a - POHLEDY A, B


Č. VÝKRESU: 1. NP - D .20

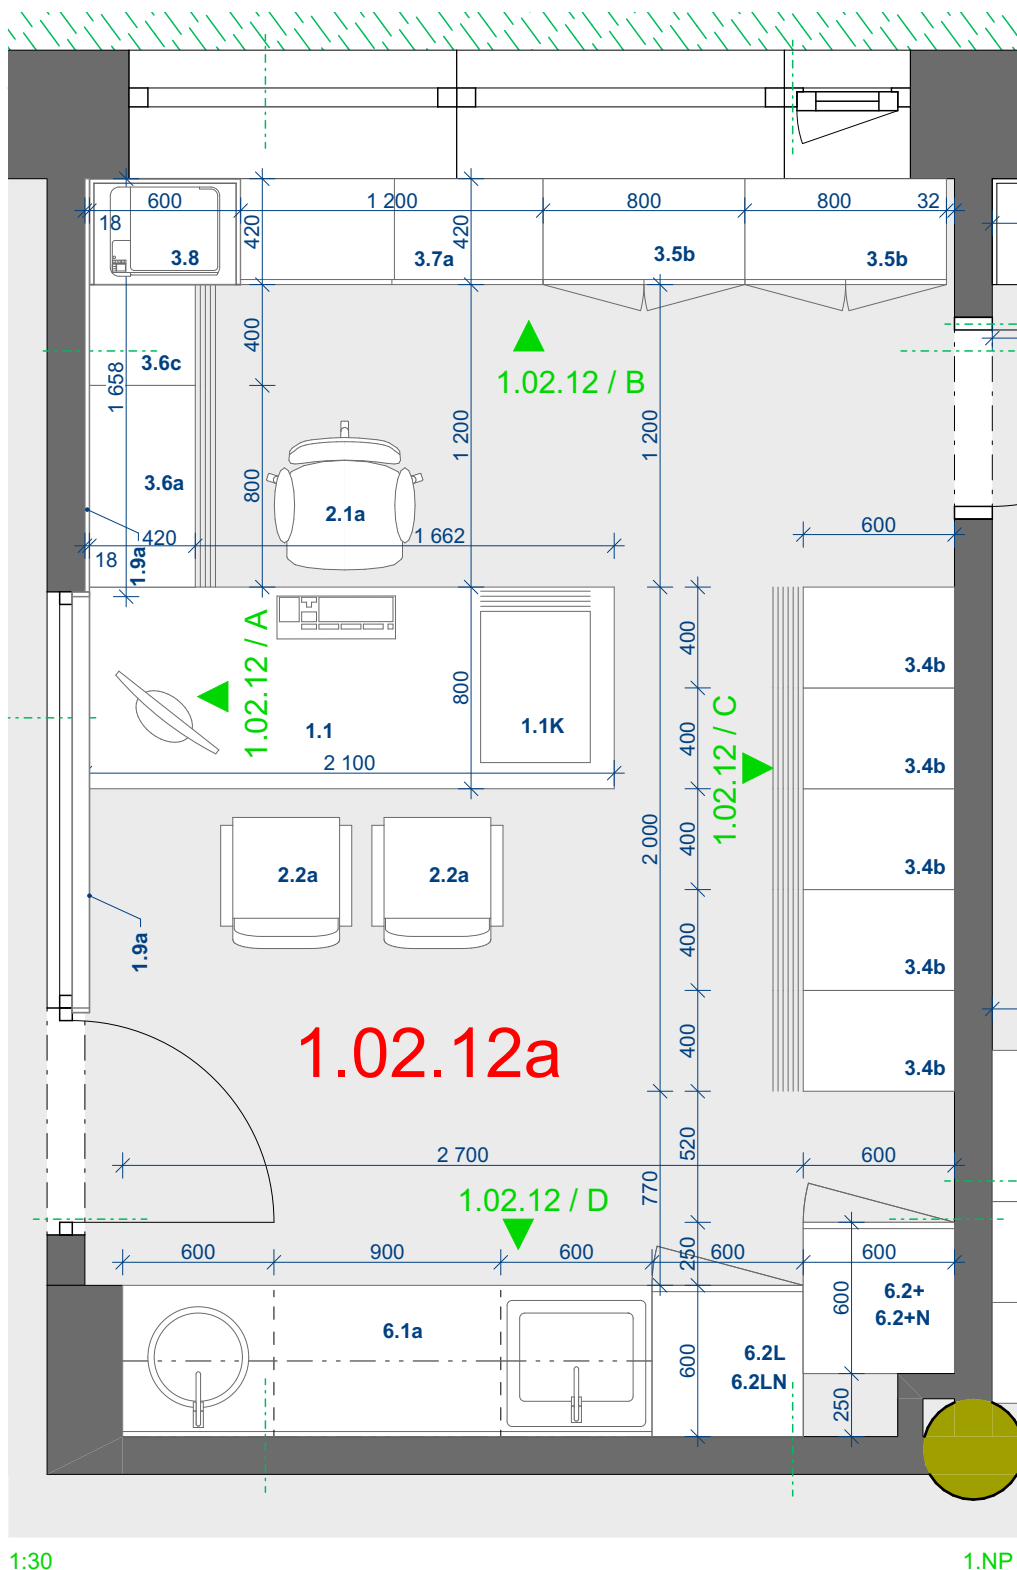

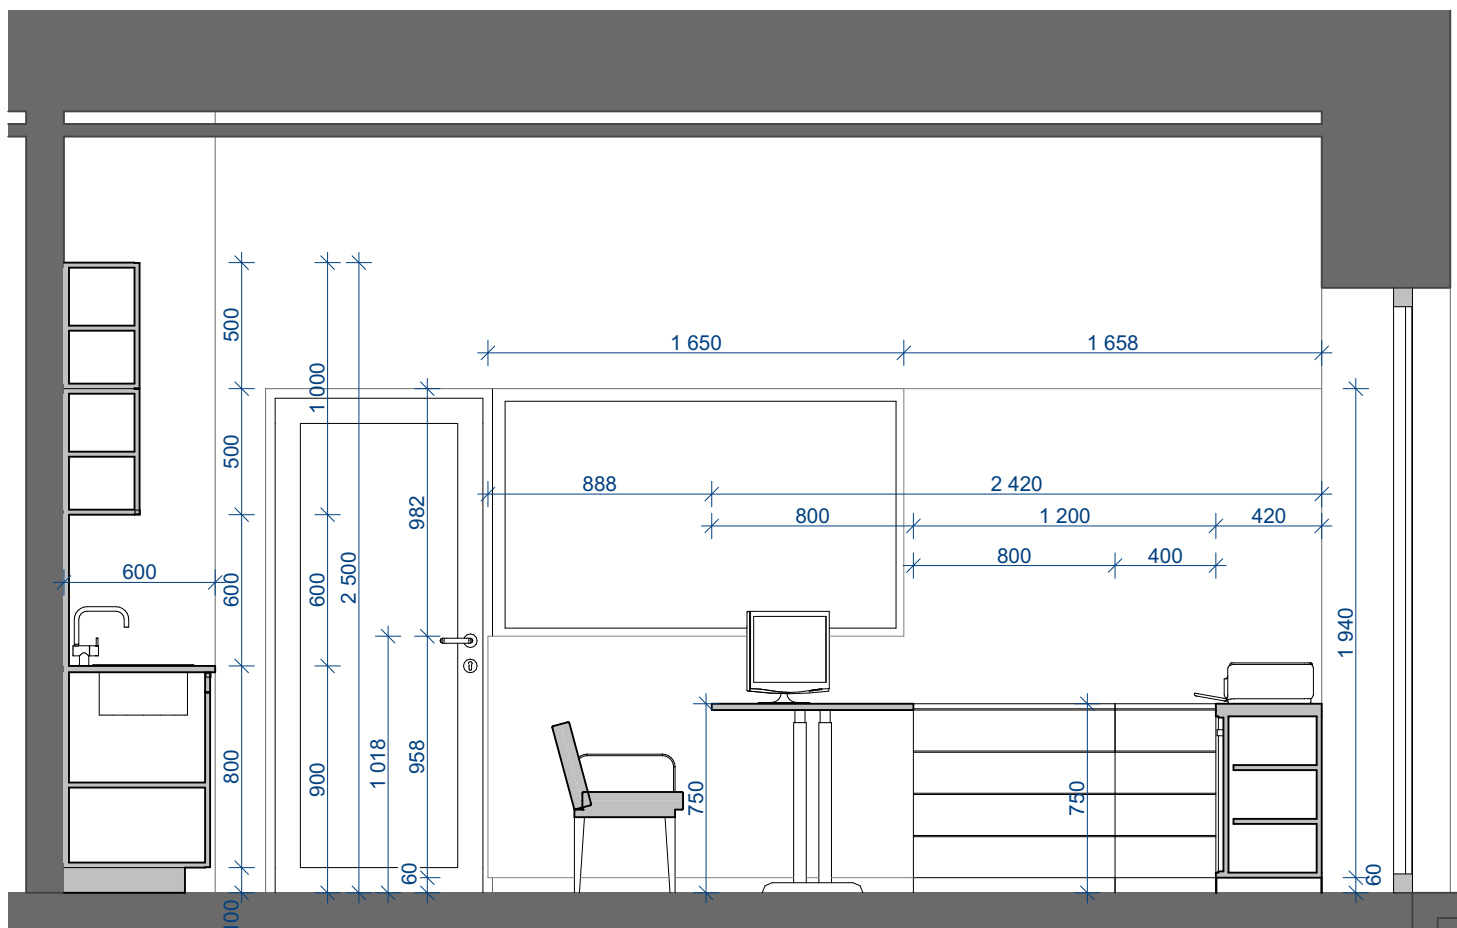

1:30

1.02.12 / A

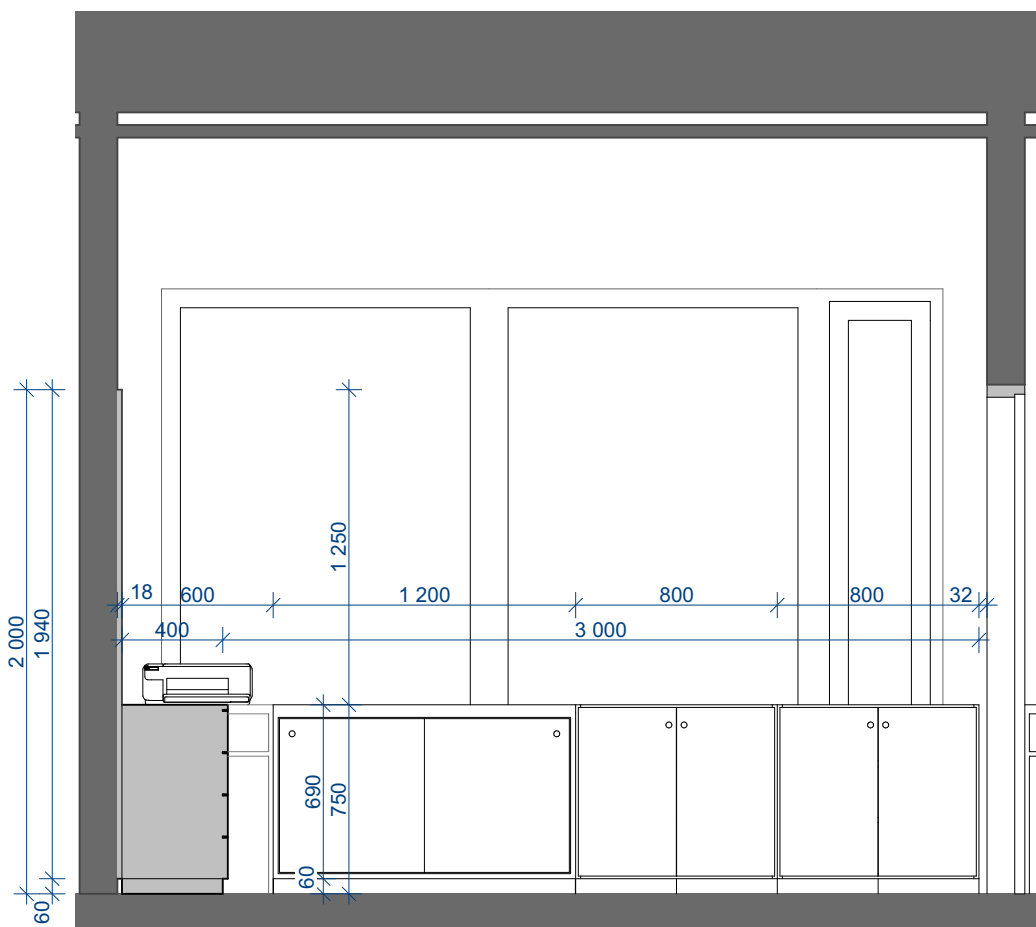

1:30


1.02.12 / B

NOVÁ PSYCHIATRIE - NEMOCNICE TÁBOR - VOLNÝ A ZABUDOVANÝ INTERIER  
D - PŮDORYSY A POHLEDY S KOORDINAČNÍMI ROZMĚRY

ČISTOPIS  
25. 4. 2020


Č. MÍST: 1.02.12a - POHLEDY NA STĚNY A, B

Č. VÝKRESU: 1. NP - D.22

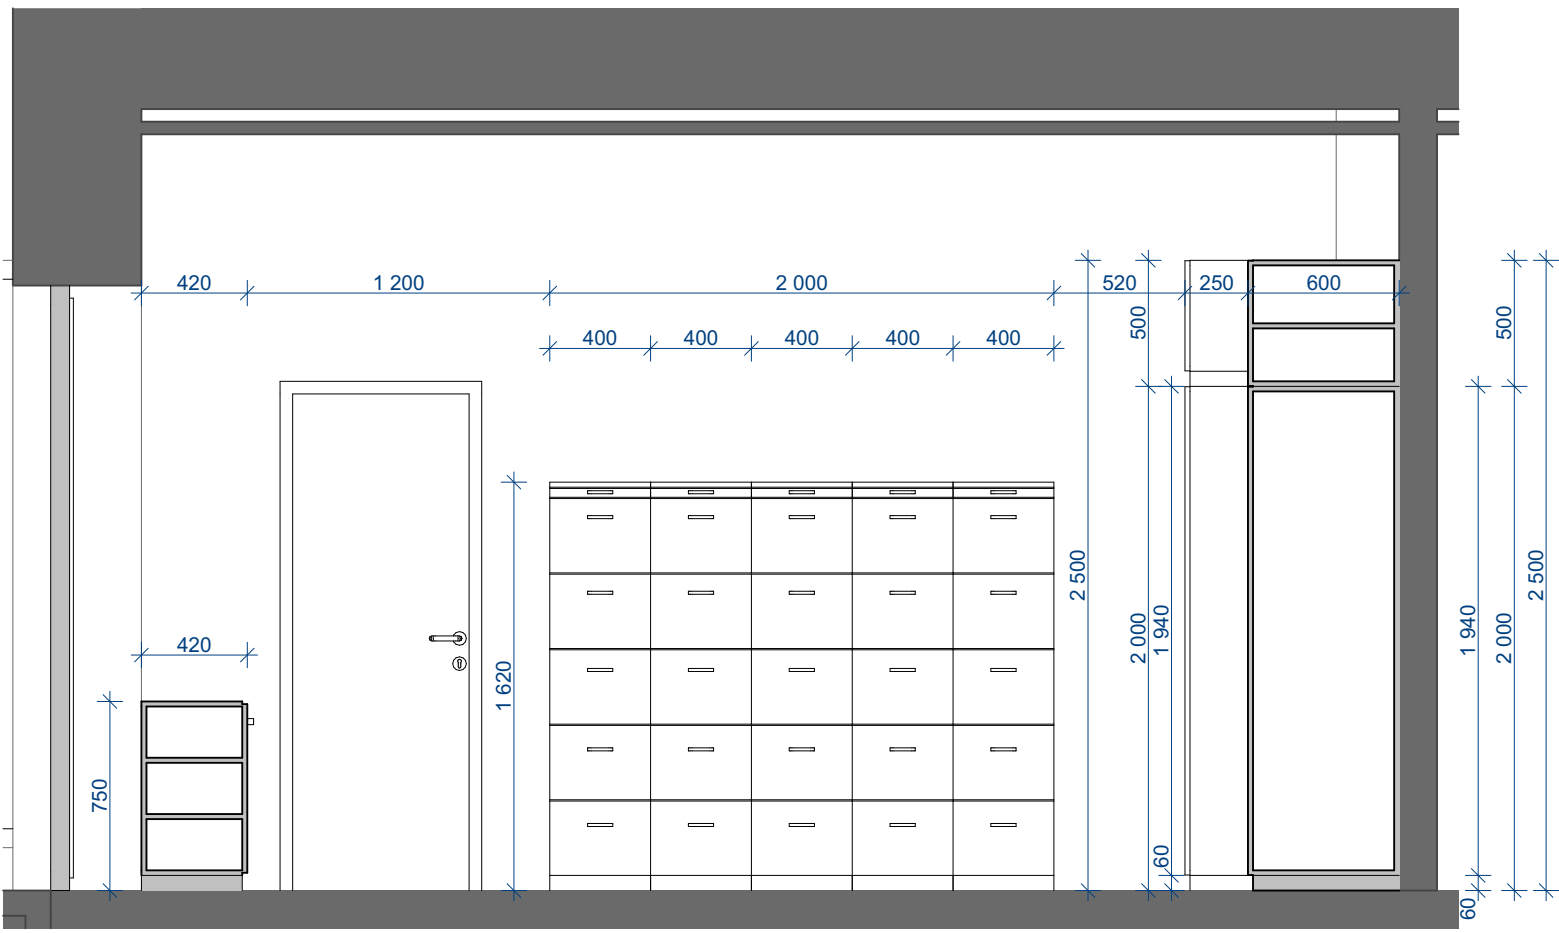

1:30

1.02.12 / C

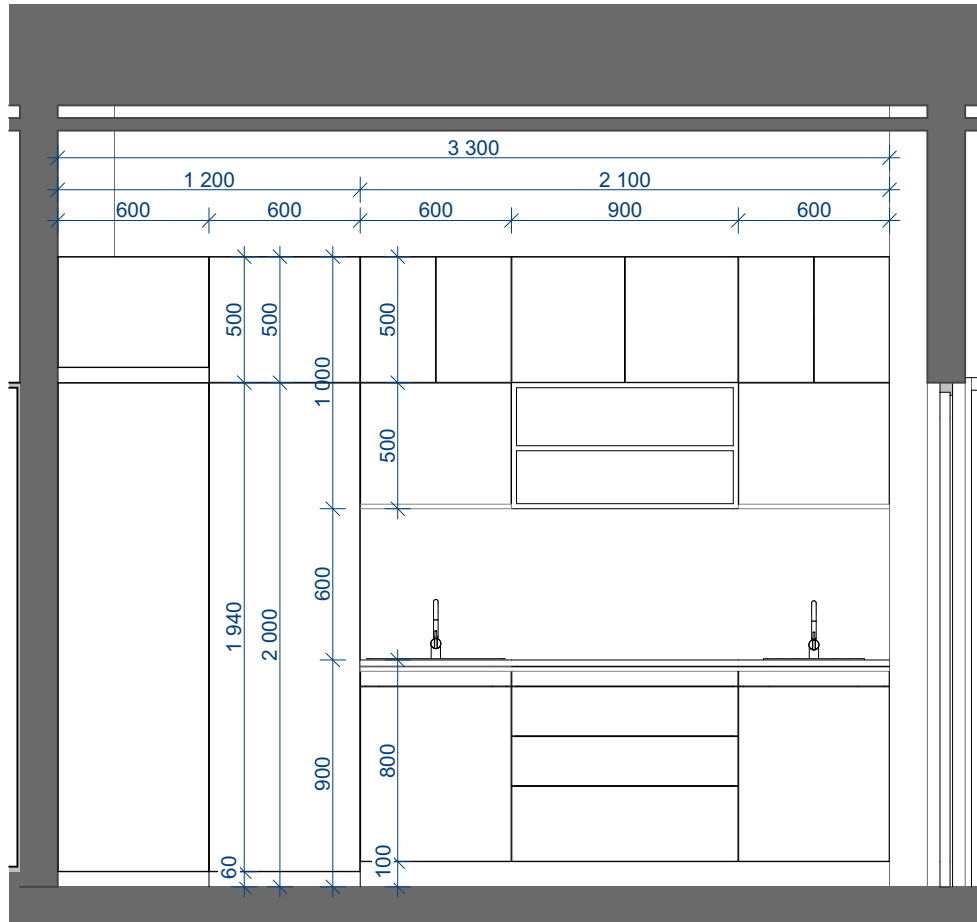

1:30


1.02.12 / D

NOVÁ PSYCHIATRIE - NEMOCNICE TÁBOR - VOLNÝ A ZABUDOVANÝ INTERIER  
D - PŮDORYSY A POHLEDY S KOORDINAČNÍMI ROZMĚRY


ČISTOPIS  
25. 4. 2020

Č. MÍST: 1.02.12a - POHLEDY NA STĚNY C, D

Č. VÝKRESU: 1. NP - D.23

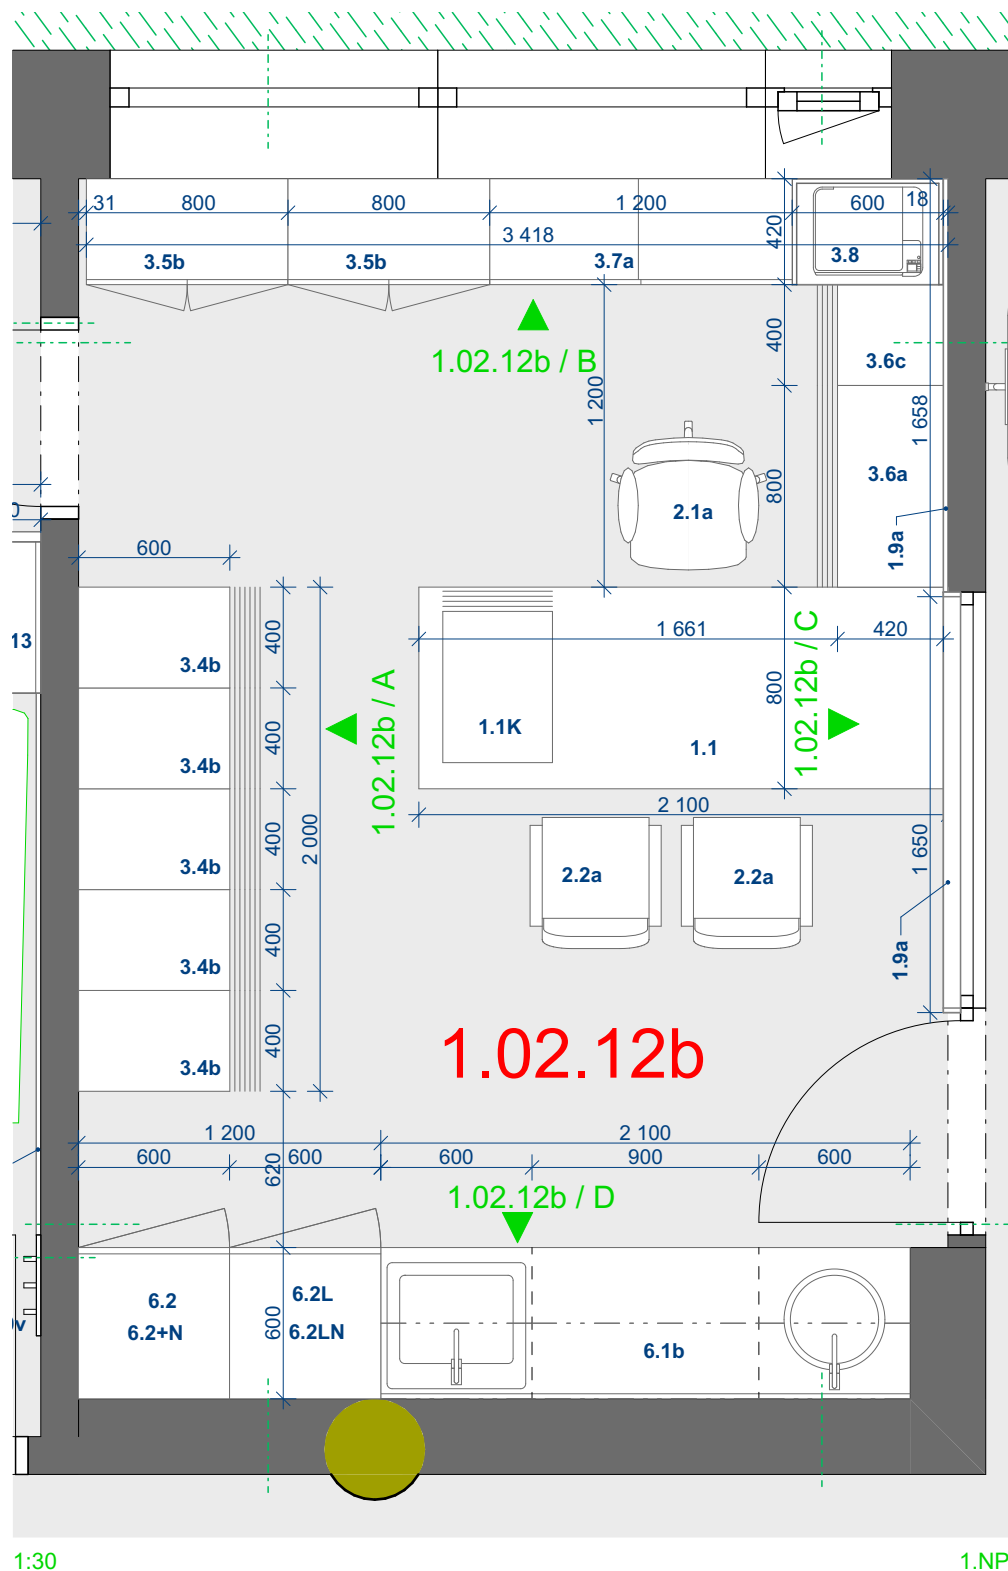




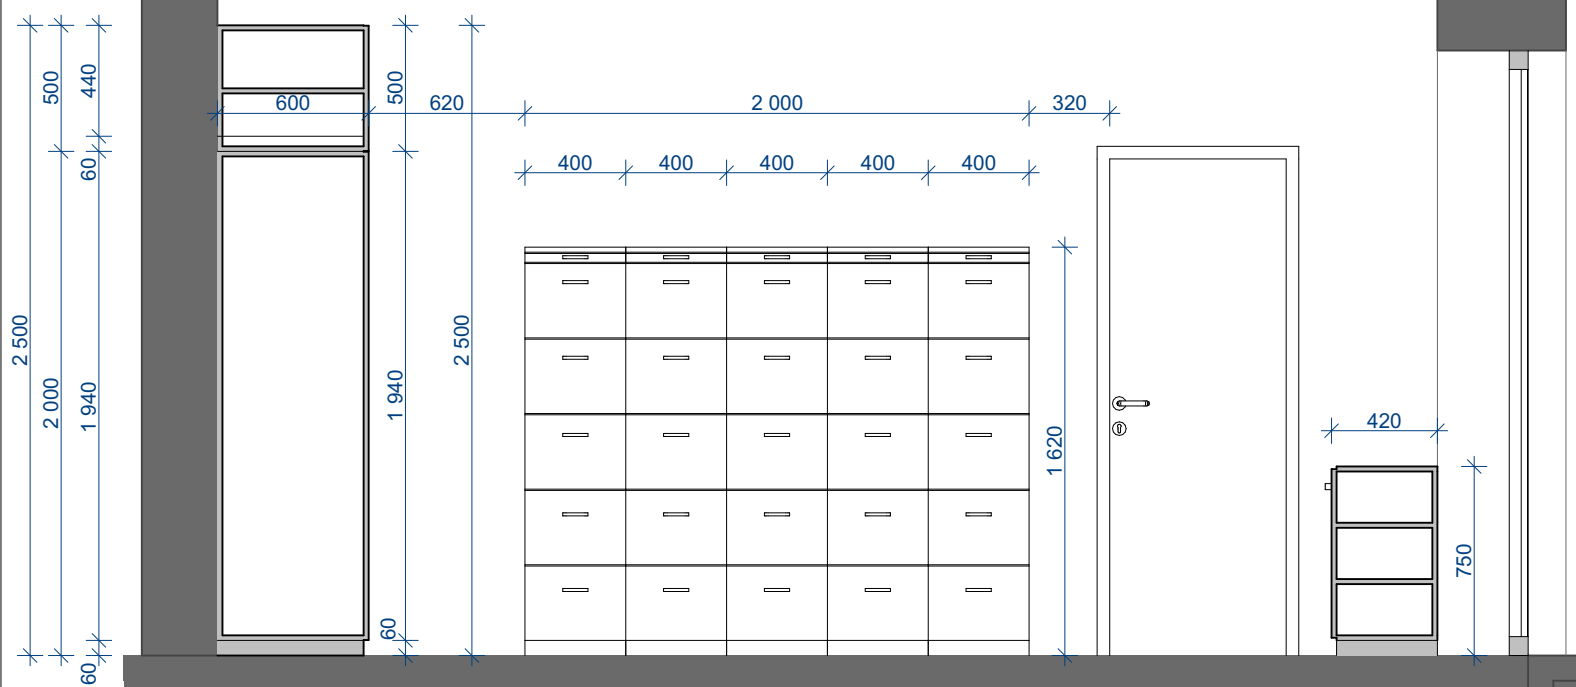

1:30

1.02.12b / A

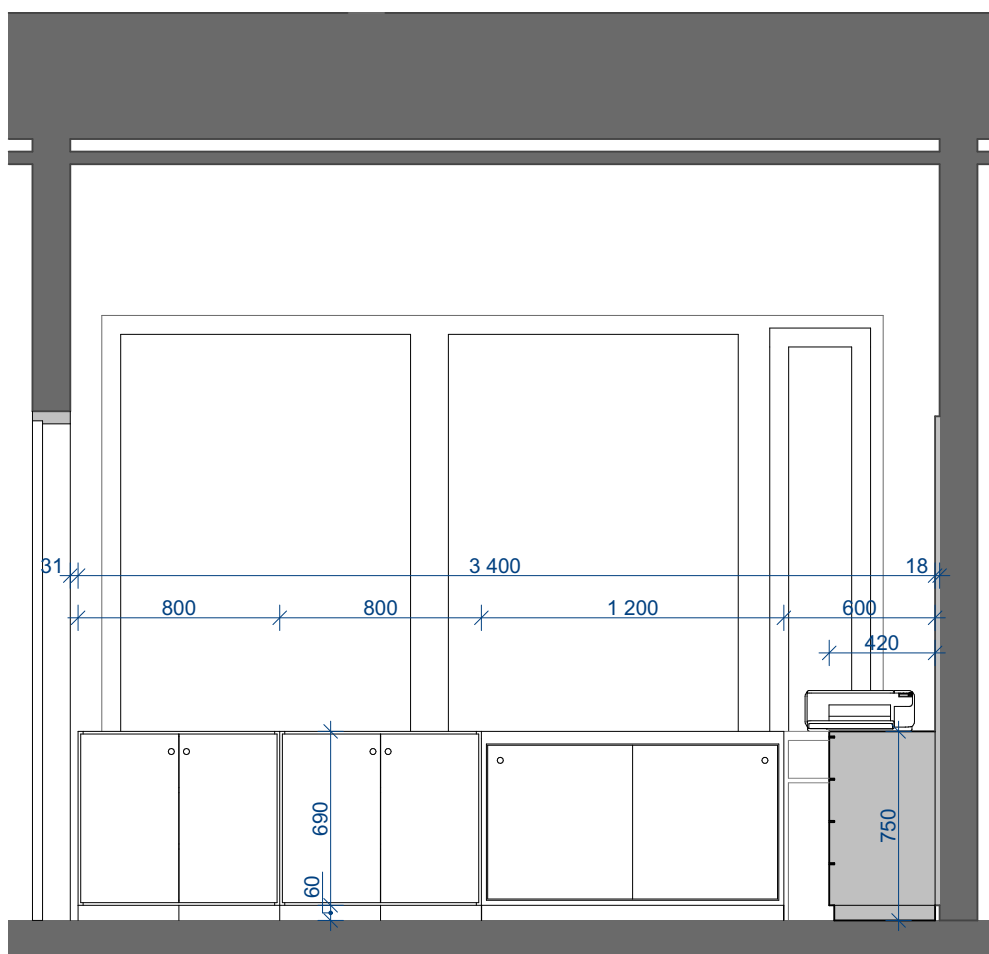

1:30



1.02.12b / B


NOVÁ PSYCHIATRIE - NEMOCNICE TÁBOR - VOLNÝ A ZABUDOVANÝ INTERIER  
D - PŮDORYSY A POHLEDY S KOORDINAČNÍMI ROZMĚRY


ČISTOPIS  
25. 4. 2020

Č. MÍST: 1.02.12b - POHLEDY A, B

Č. VÝKRESU: 1. NP - D .25

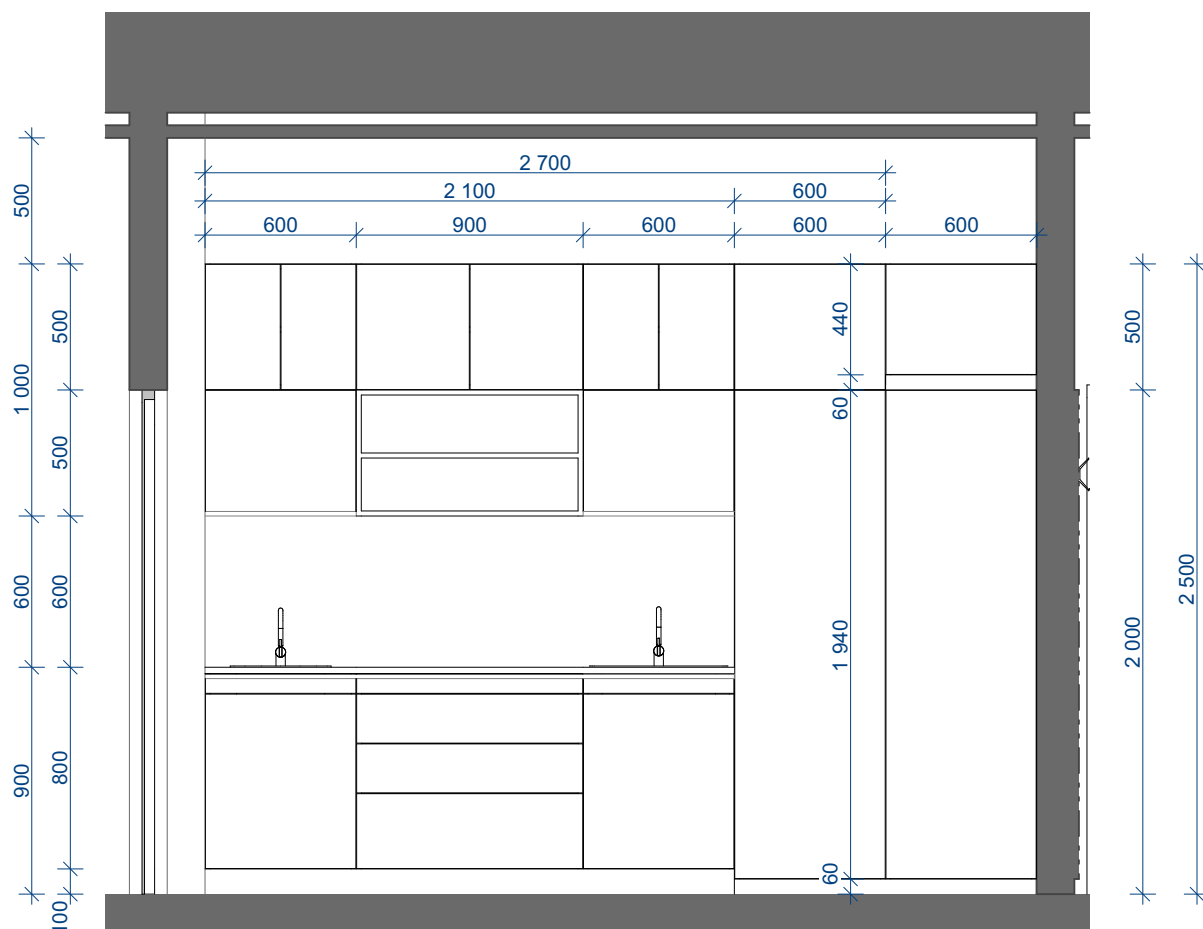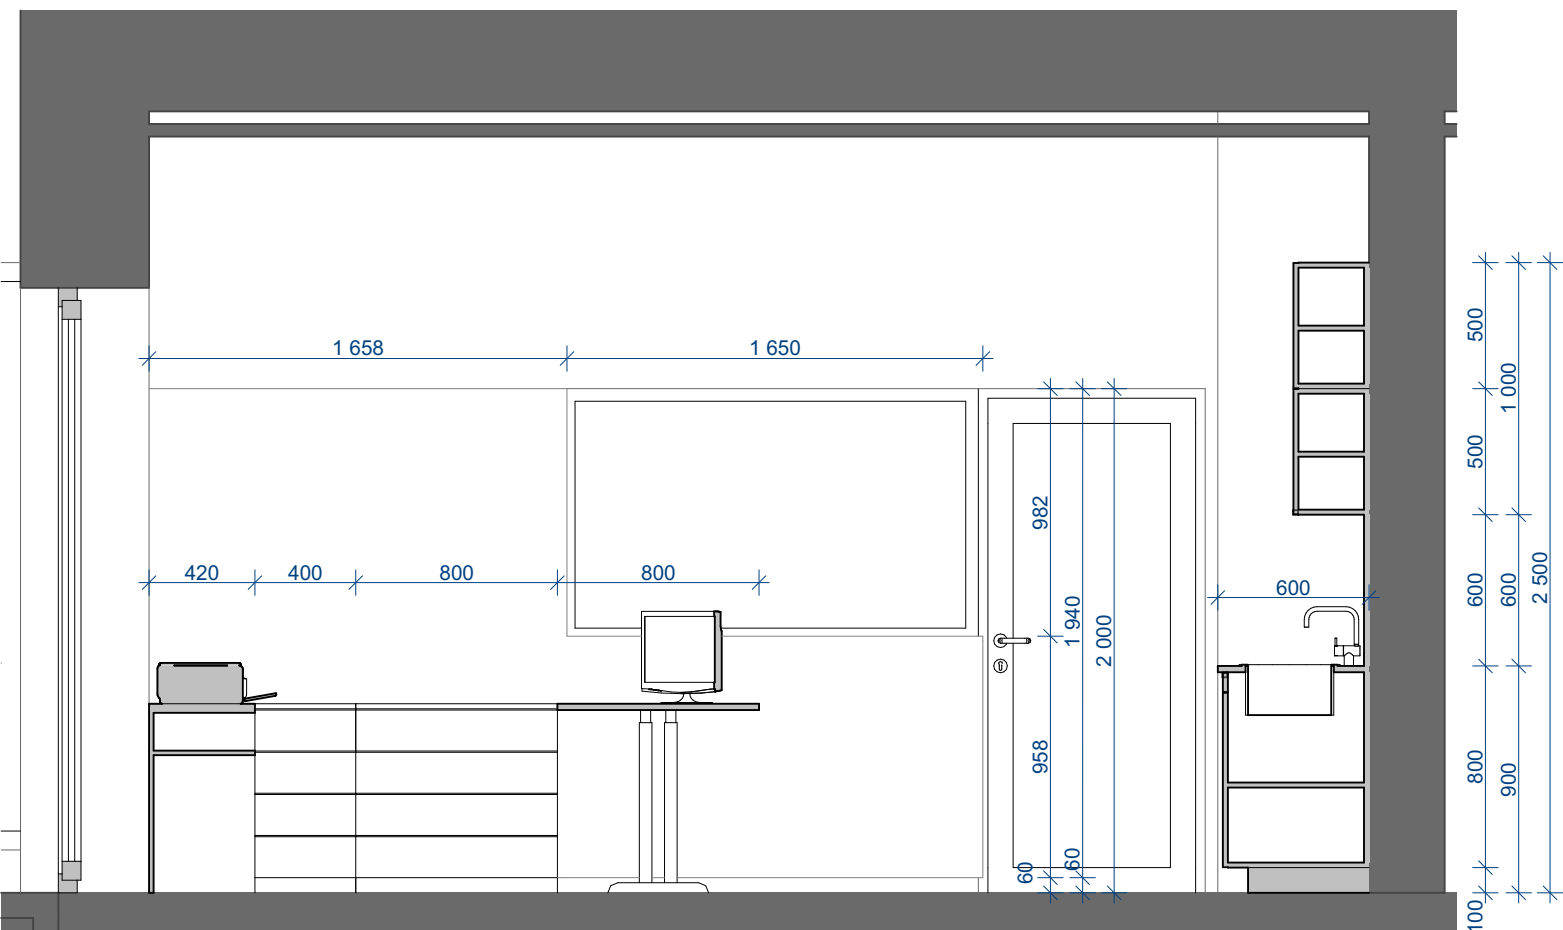


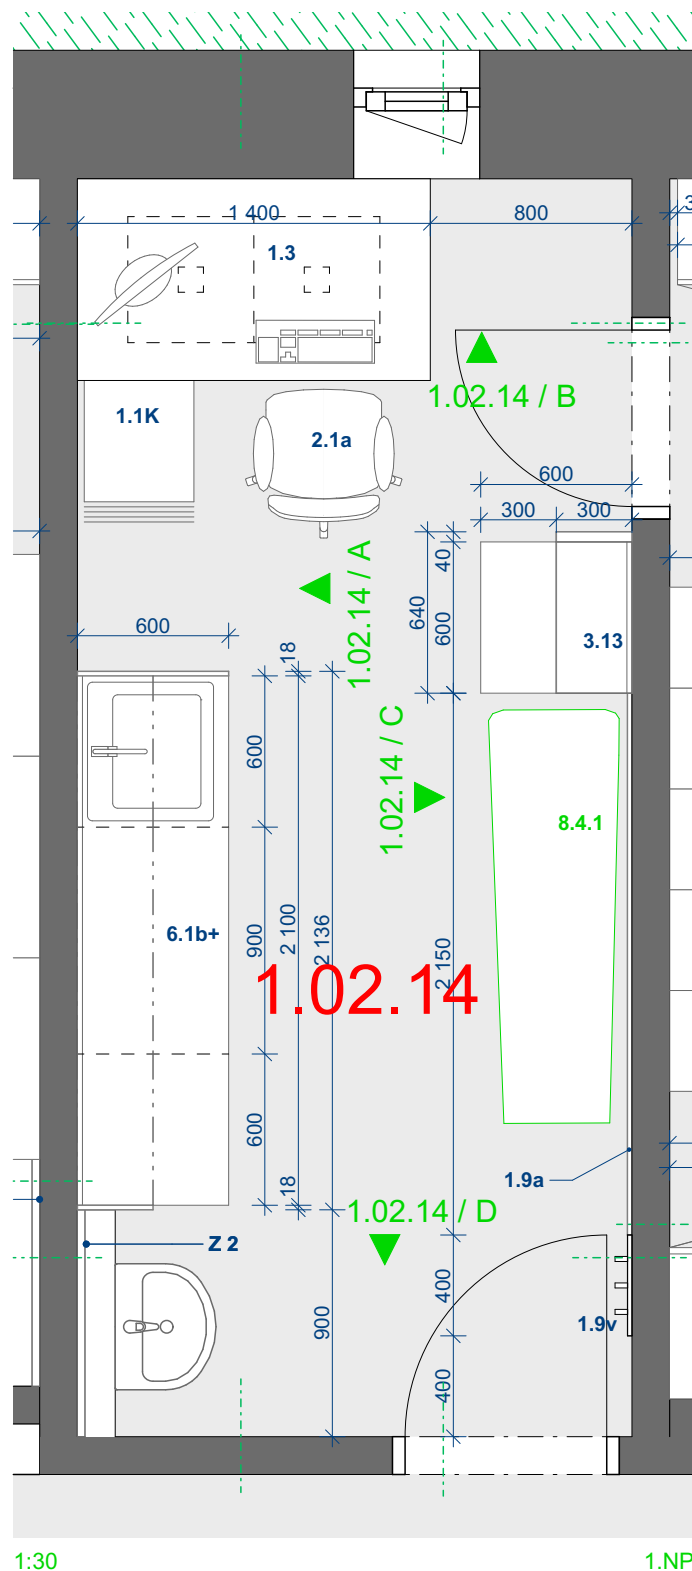

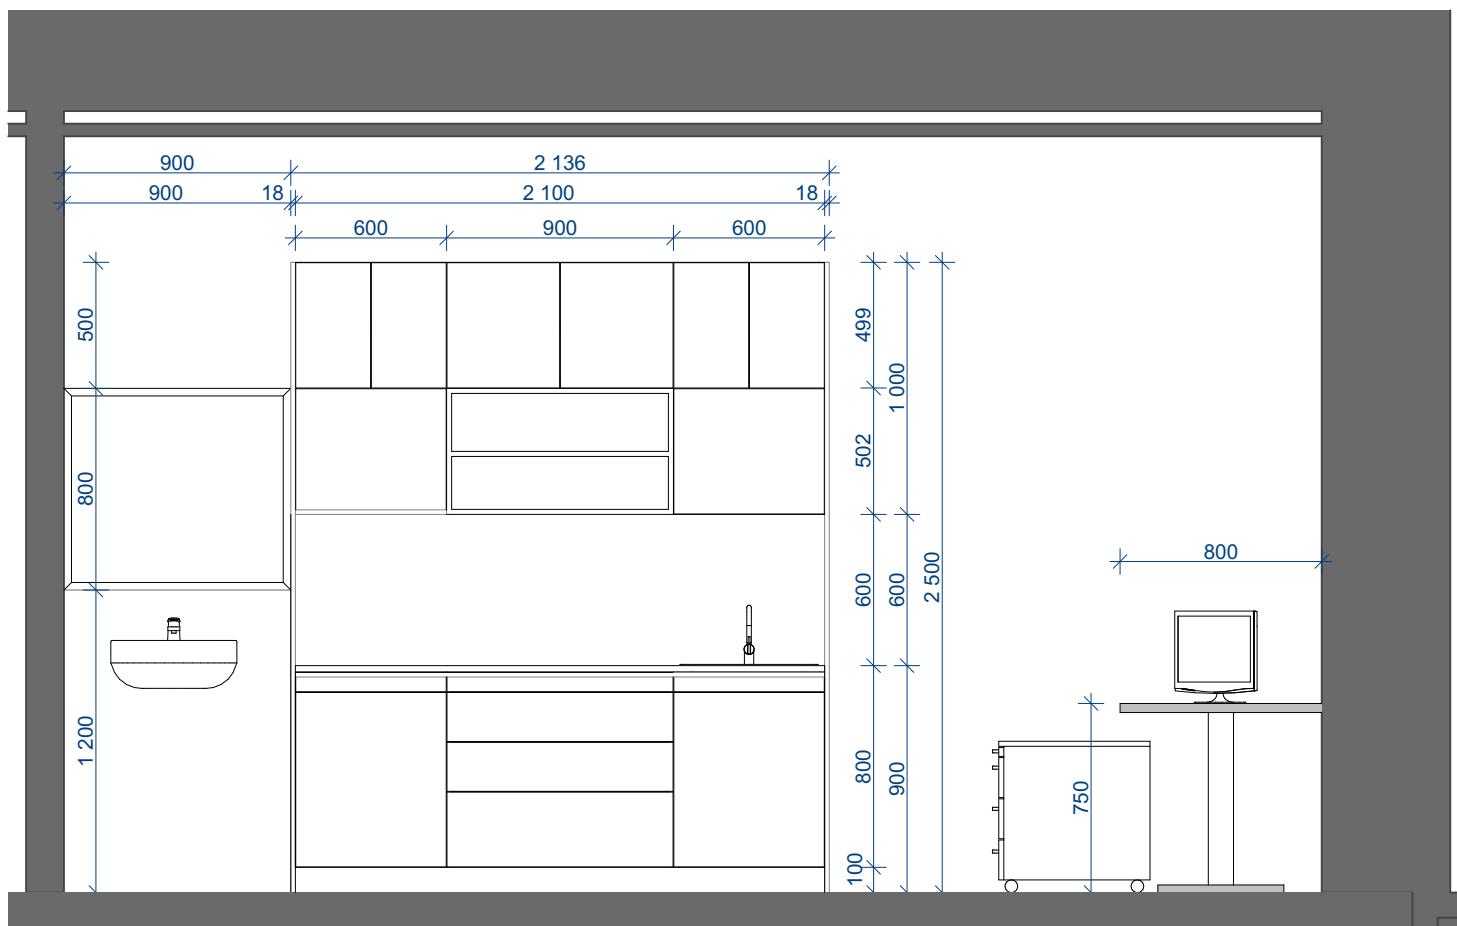

1:30

1.02.14 / A

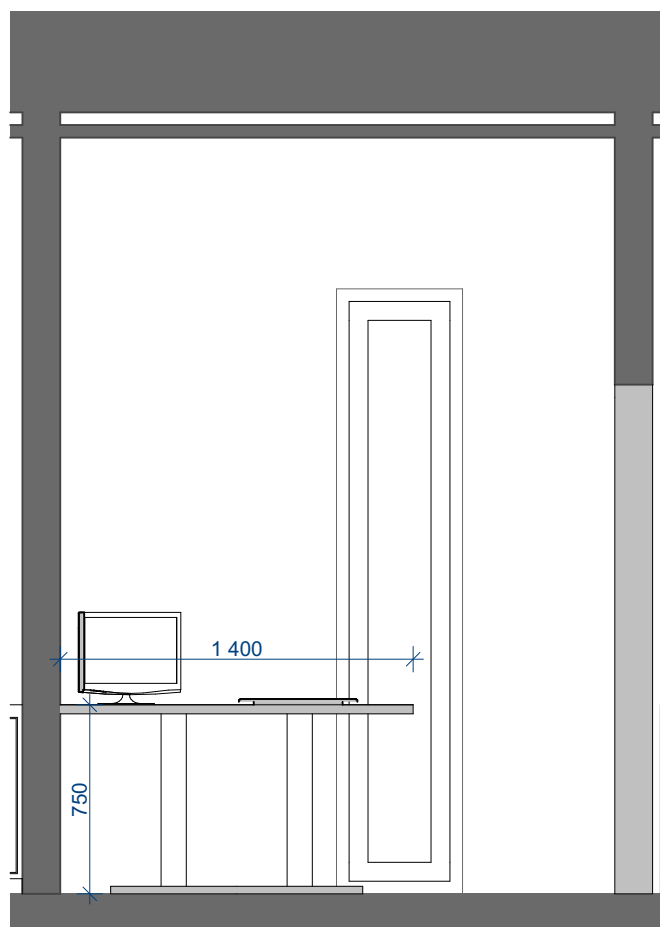

1:30



1.02.14 / B

NOVÁ PSYCHIATRIE - NEMOCNICE TÁBOR - VOLNÝ A ZABUDOVANÝ INTERIER  
D - PŮDORYSY A POHLEDY S KOORDINAČNÍMI ROZMĚRY


ČISTOPIS  
25. 4. 2020

Č. MÍST: 1.02.14 - POHLEDY A, B

Č. VÝKRESU: 1. NP - D .28

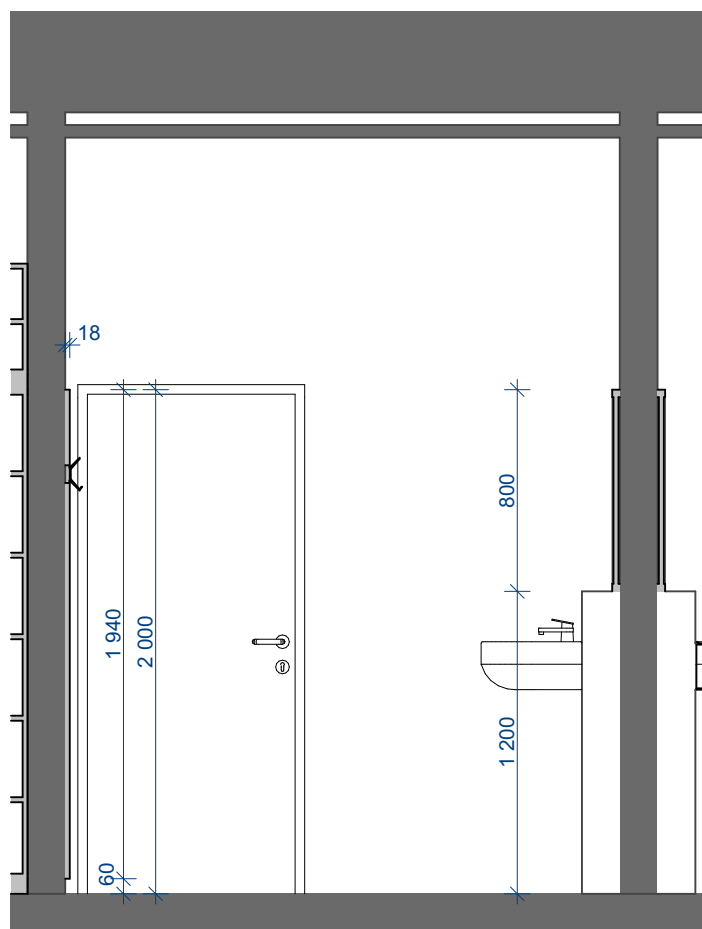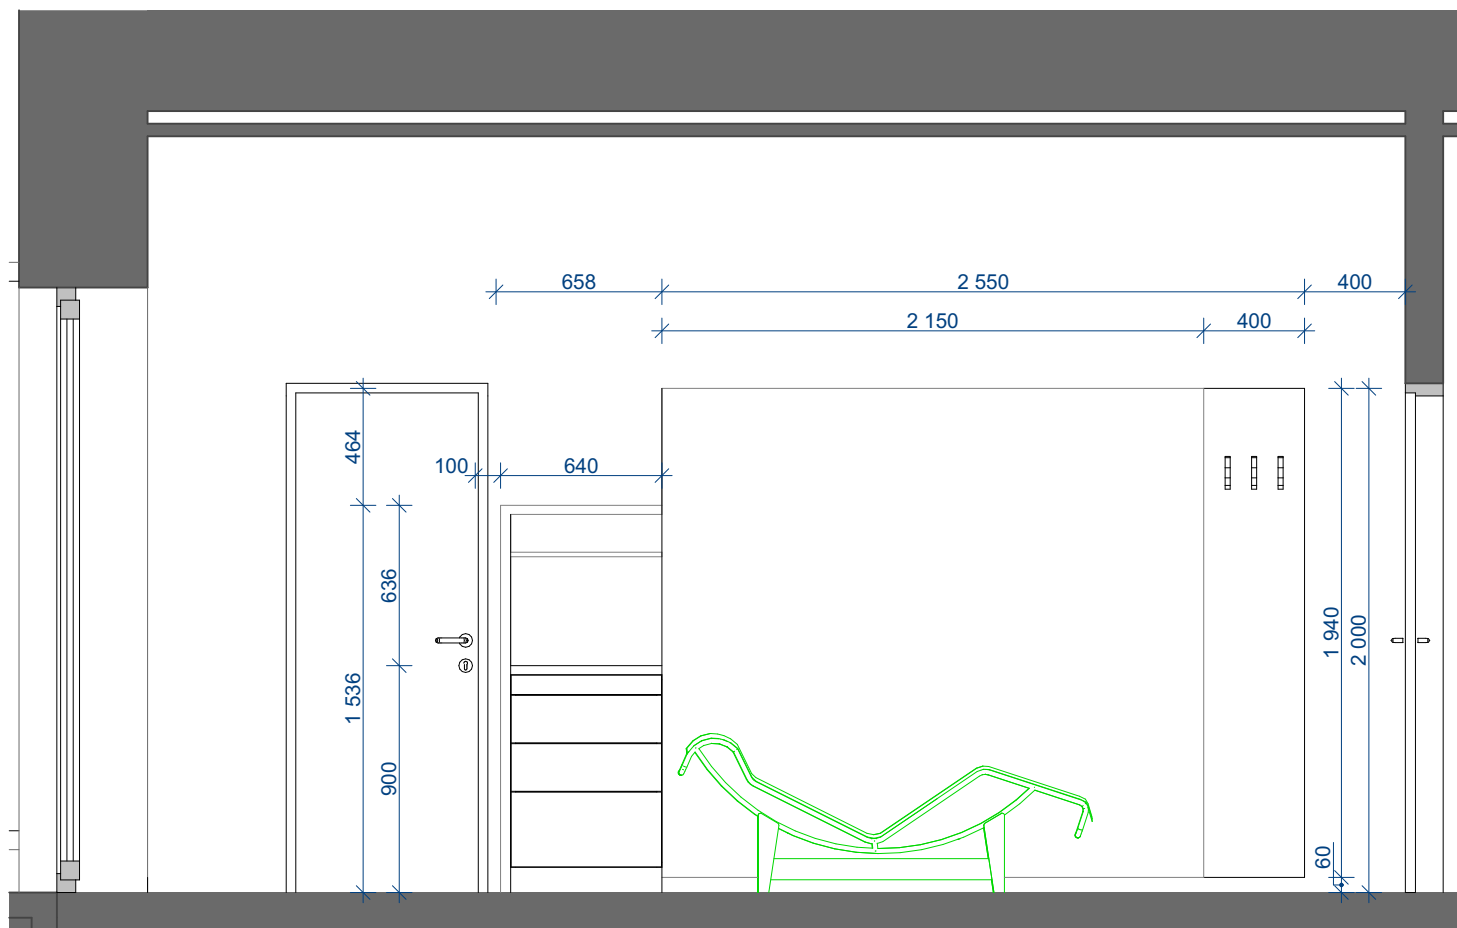




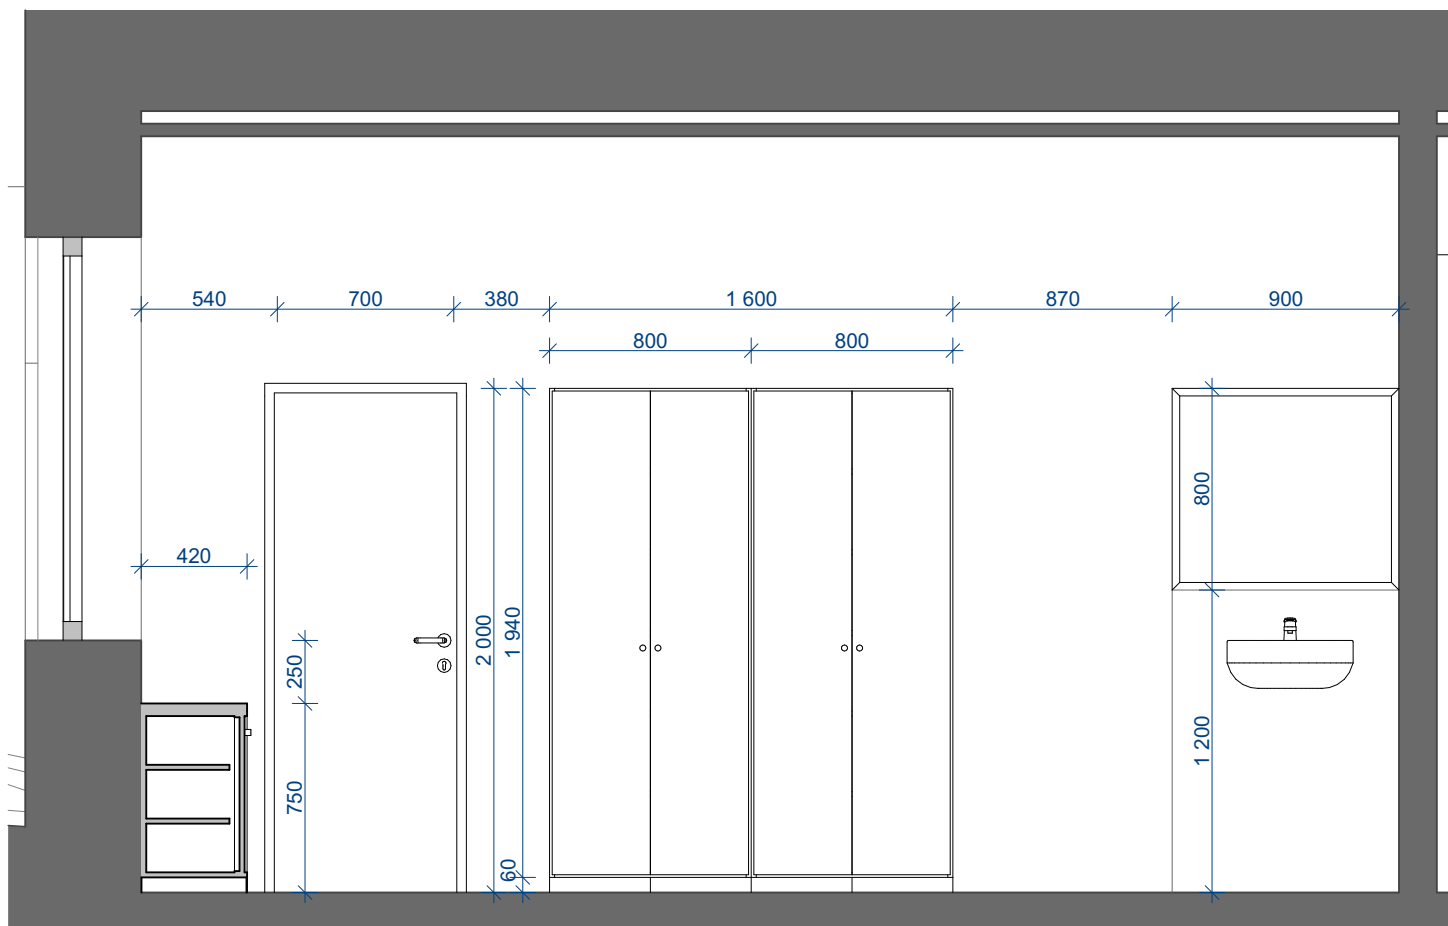

1:30

1.03.1 / A

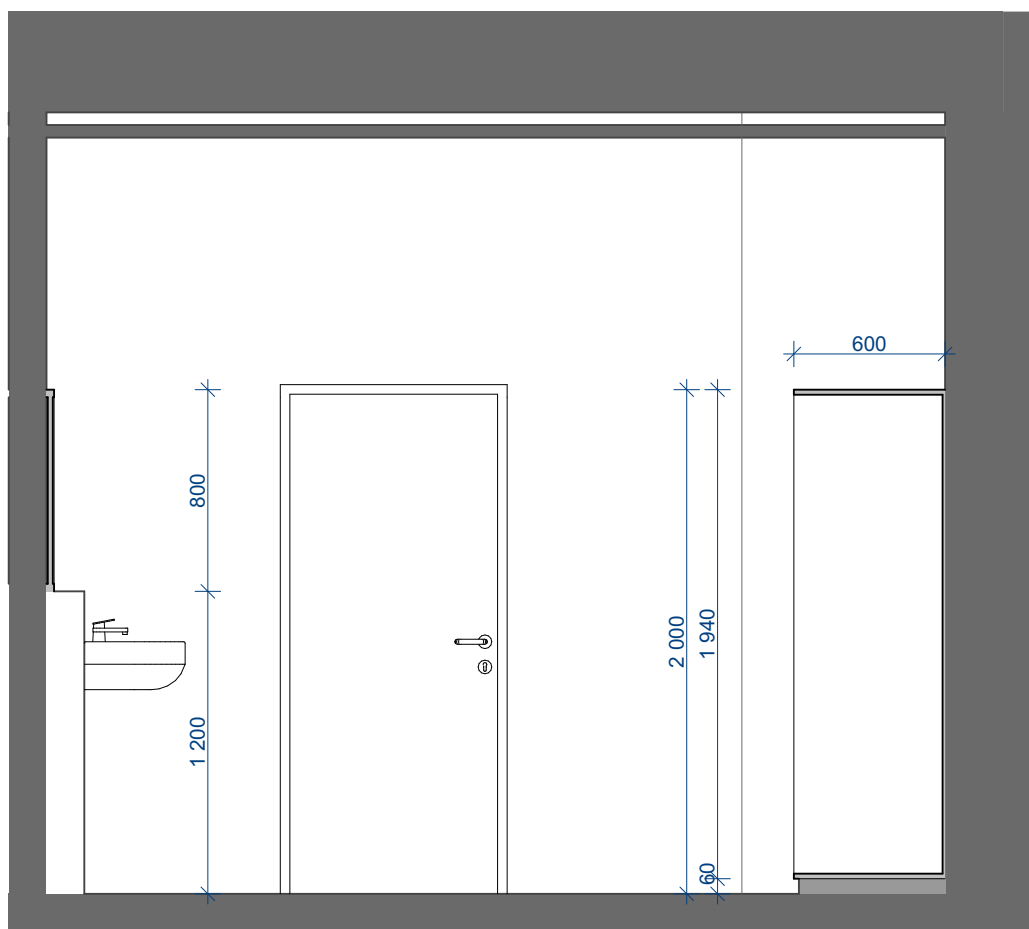

1:30


1.03.1 / B

NOVÁ PSYCHIATRIE - NEMOCNICE TÁBOR - VOLNÝ A ZABUDOVANÝ INTERIER  
D - PŮDORYSY A POHLEDY S KOORDINAČNÍMI ROZMĚRY

ČISTOPIS  
25. 4. 2020


Č. MÍST: 1.03.1 - POHLEDY NA STĚNY A, B

Č. VÝKRESU: 1. NP - D .31

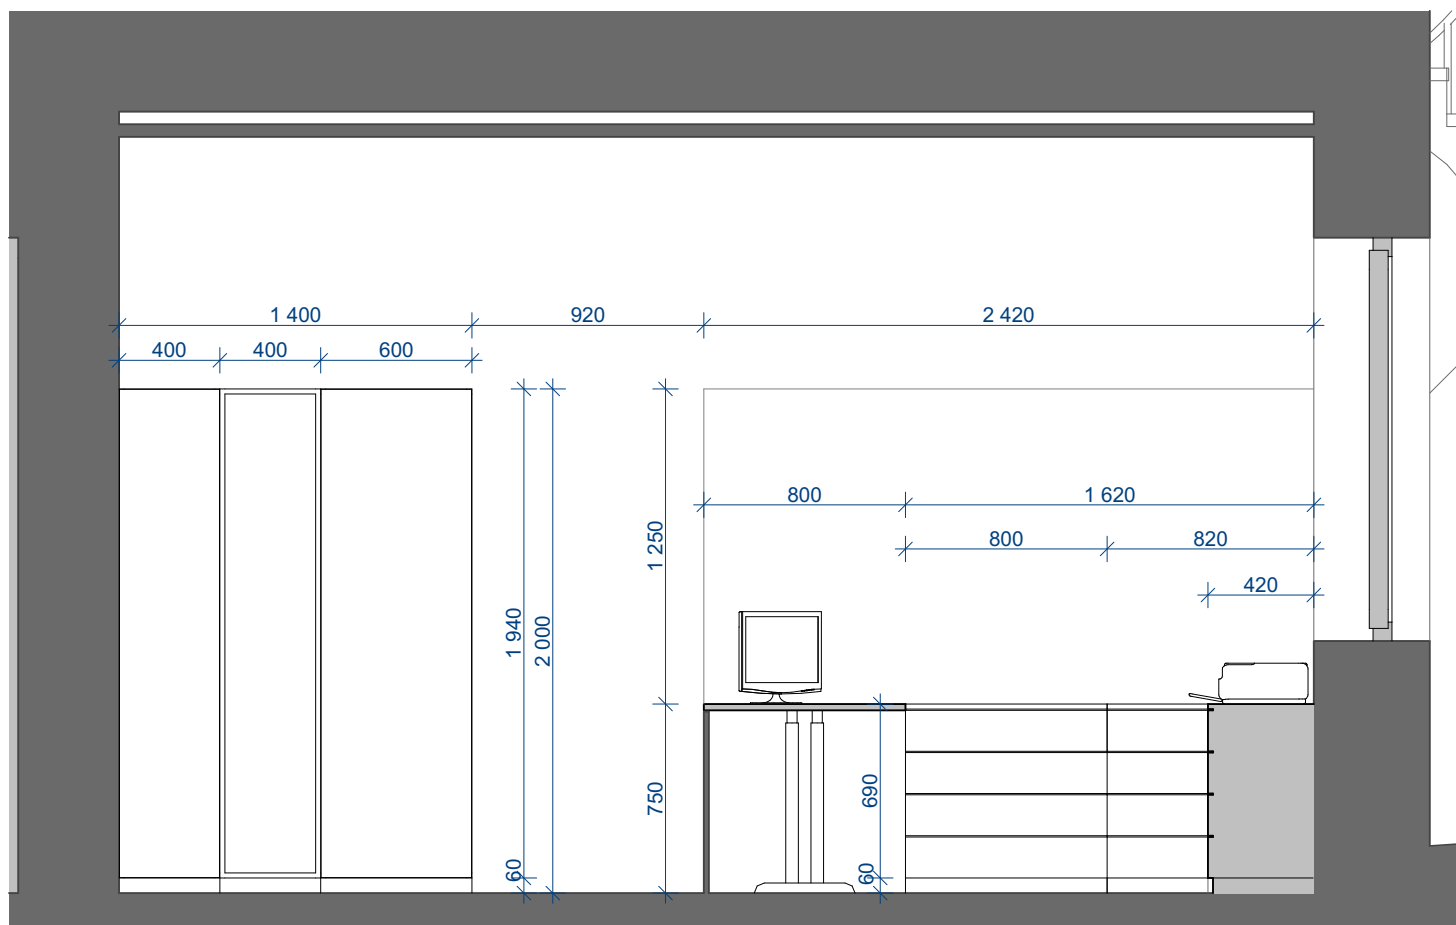

1:30

1.03.1 / C

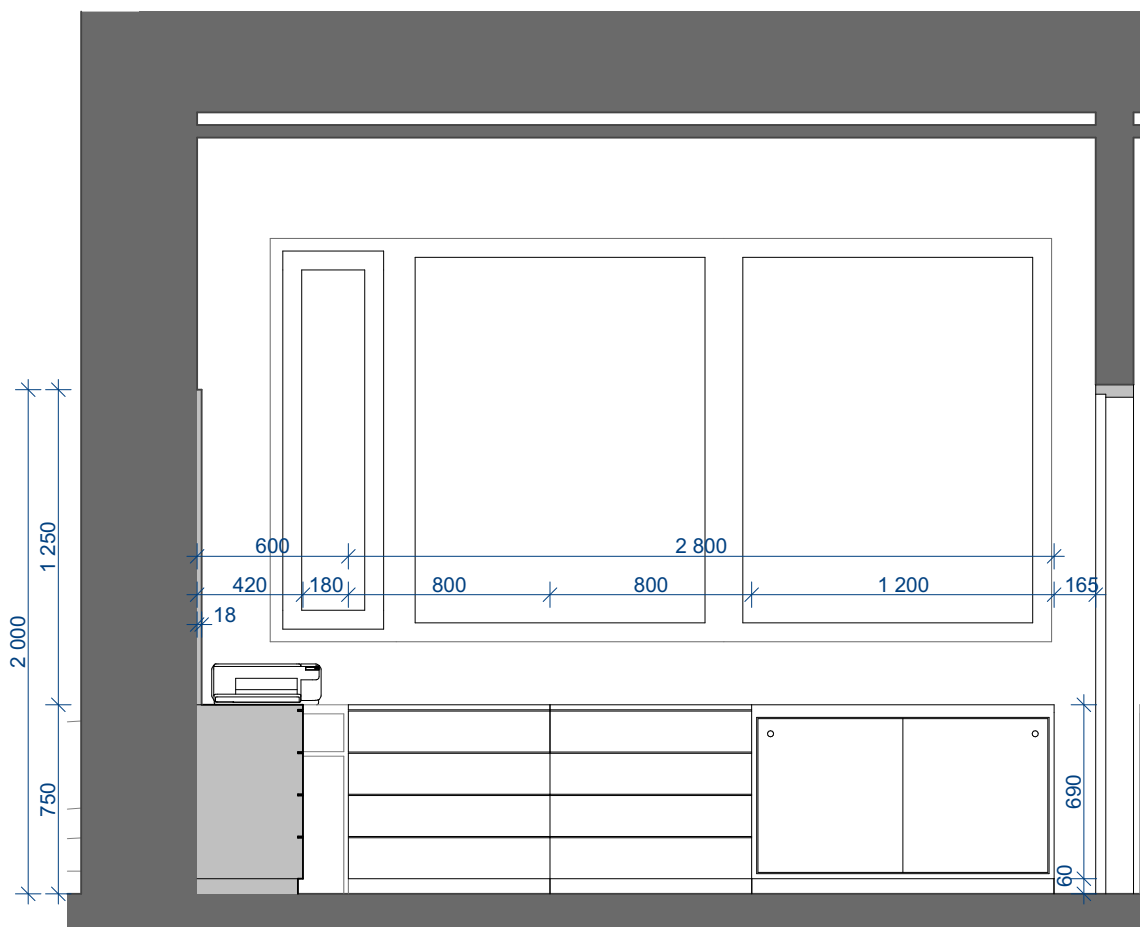

1:30

1.03.1 / D


NOVÁ PSYCHIATRIE - NEMOCNICE TÁBOR - VOLNÝ A ZABUDOVANÝ INTERIER  
D - PŮDORYSY A POHLEDY S KOORDINAČNÍMI ROZMĚRY


ČISTOPIS  
25. 4. 2020

Č. MÍST: 1.03.1 - POHLEDY NA STĚNY C, D

Č. VÝKRESU: 1. NP - D .32




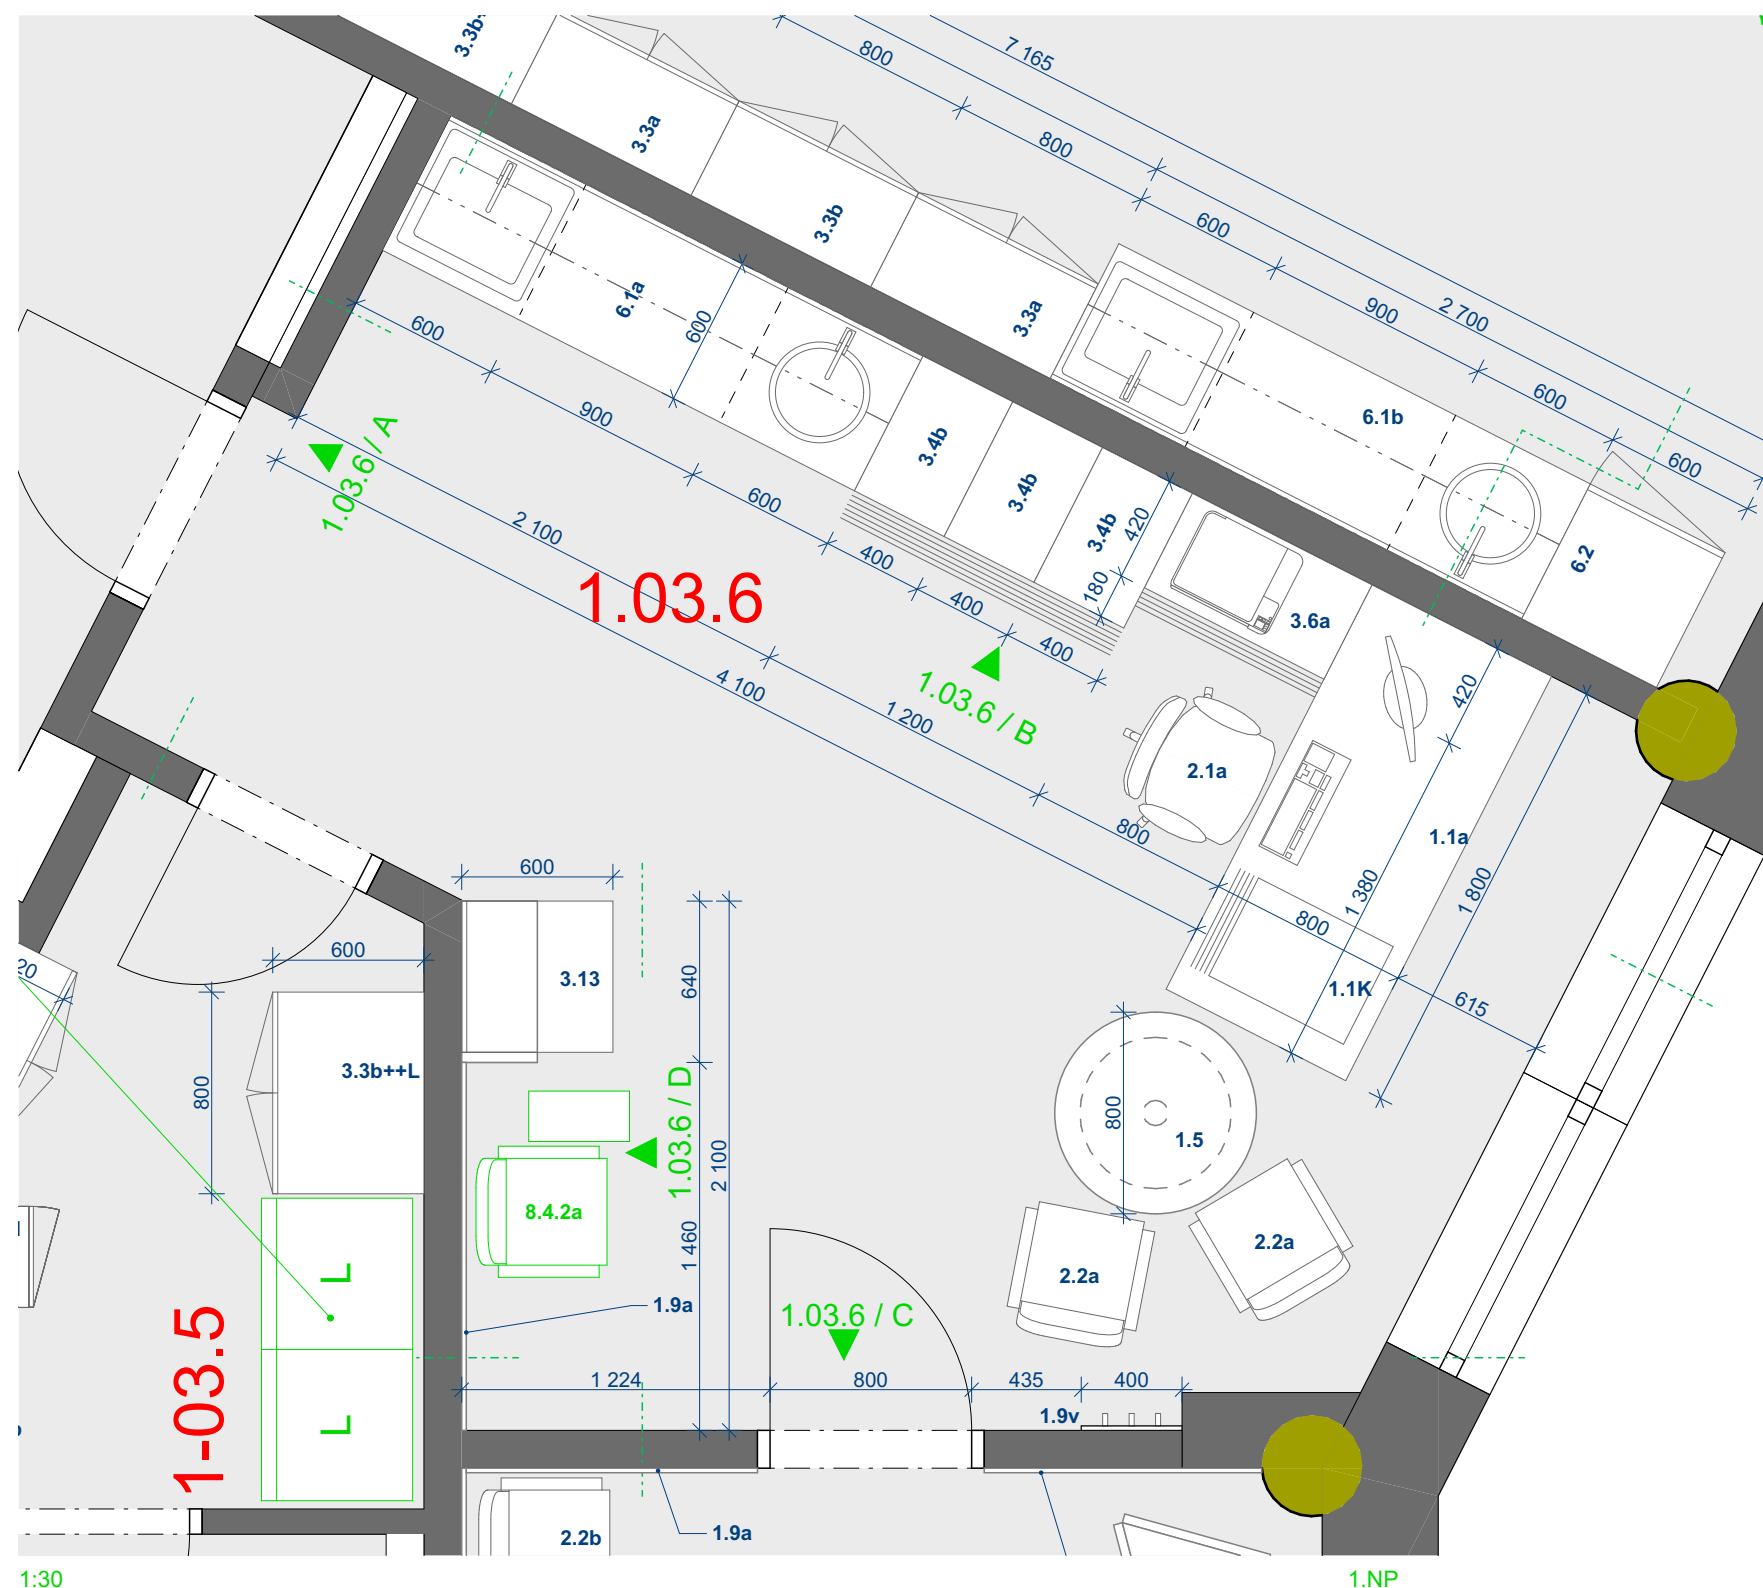

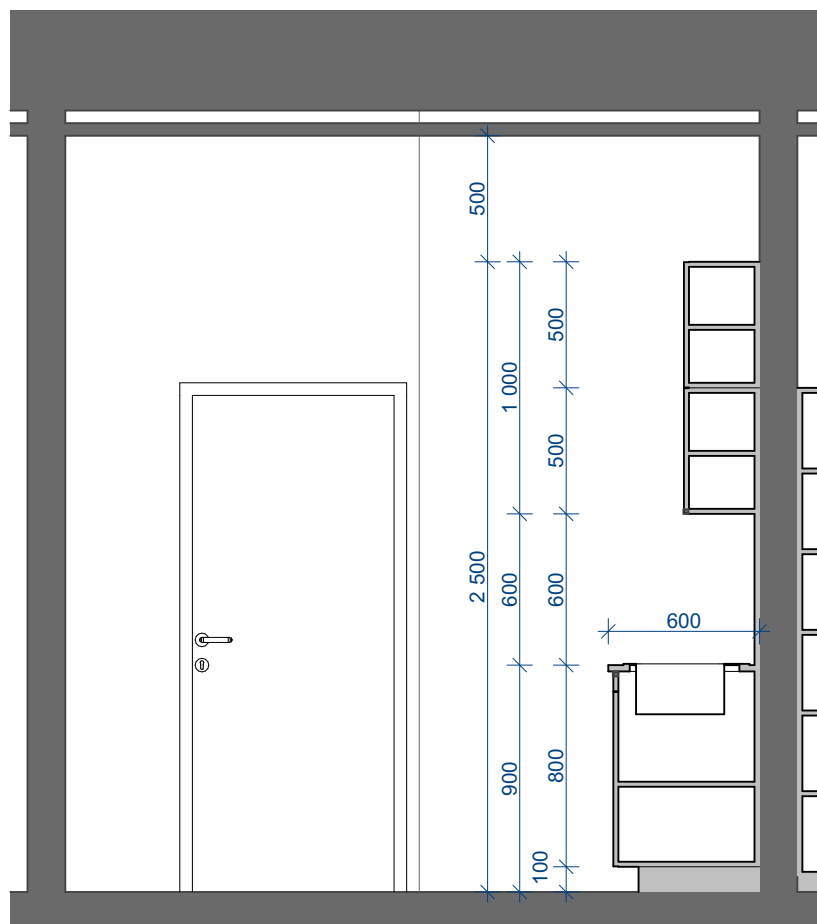

1:30

1.03.6 / A

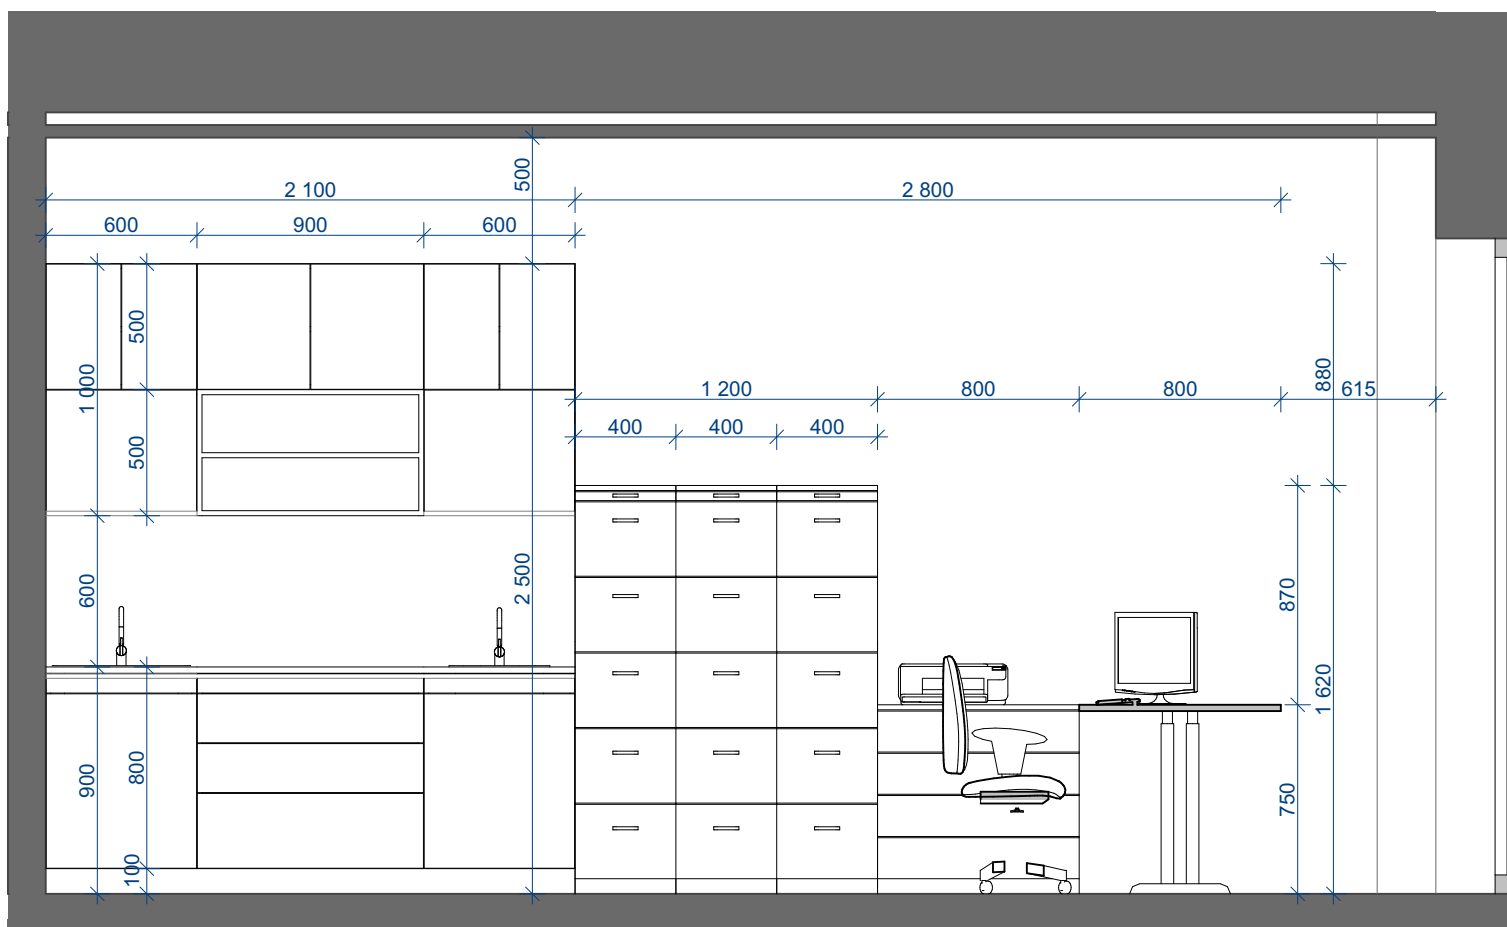

1:30


1.03.6 / B

NOVÁ PSYCHIATRIE - NEMOCNICE TÁBOR - VOLNÝ A ZABUDOVANÝ INTERIER  
D - PŮDORYSY A POHLEDY S KOORDINAČNÍMI ROZMĚRY

ČISTOPIS  
25. 4. 2020


Č. MÍST: 1.03.6 - POHLEDY NA STĚNY A, B,

Č. VÝKRESU: 1. NP - D .34

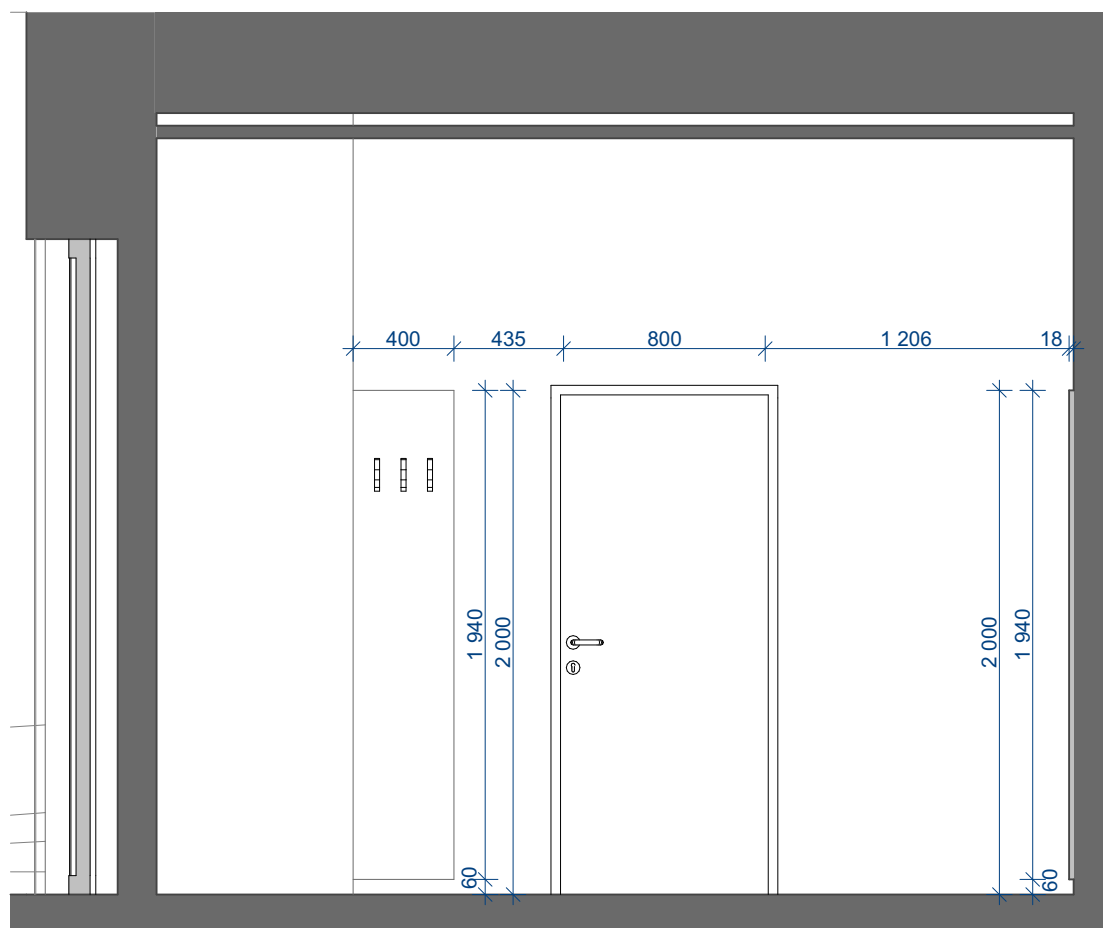

1:30

1.03.6 / C

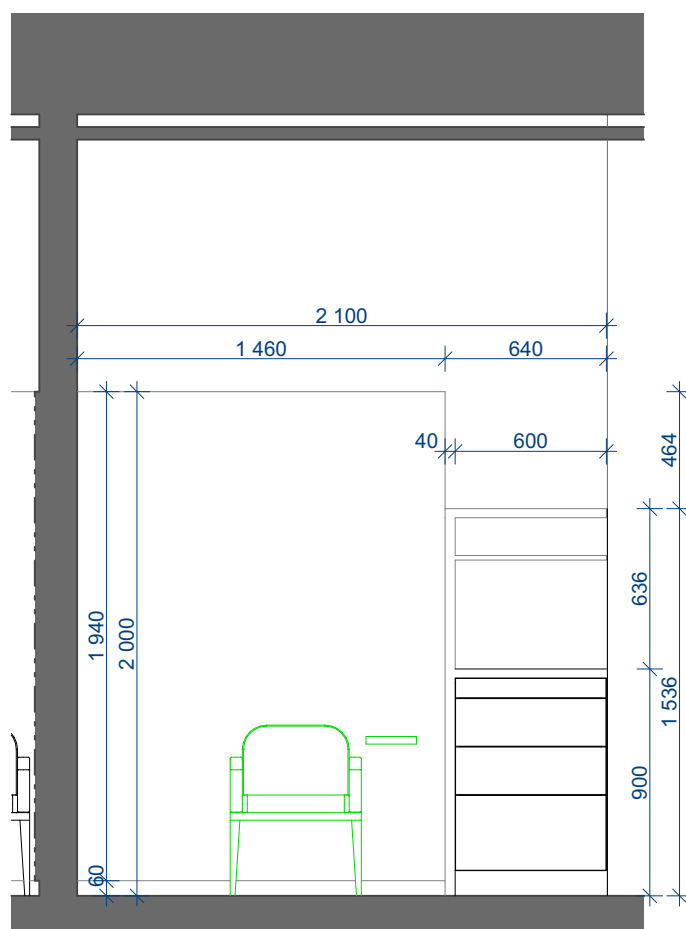

1:30


1.03.6 / D


NOVÁ PSYCHIATRIE - NEMOCNICE TÁBOR - VOLNÝ A ZABUDOVANÝ INTERIER  
D - PŮDORYSY A POHLEDY S KOORDINAČNÍMI ROZMĚRY

ČISTOPIS  
25. 4. 2020

Č. MÍST: 1.03.6 - POHLEDY NA STĚNY C, D


Č. VÝKRESU: 1. NP - D .35

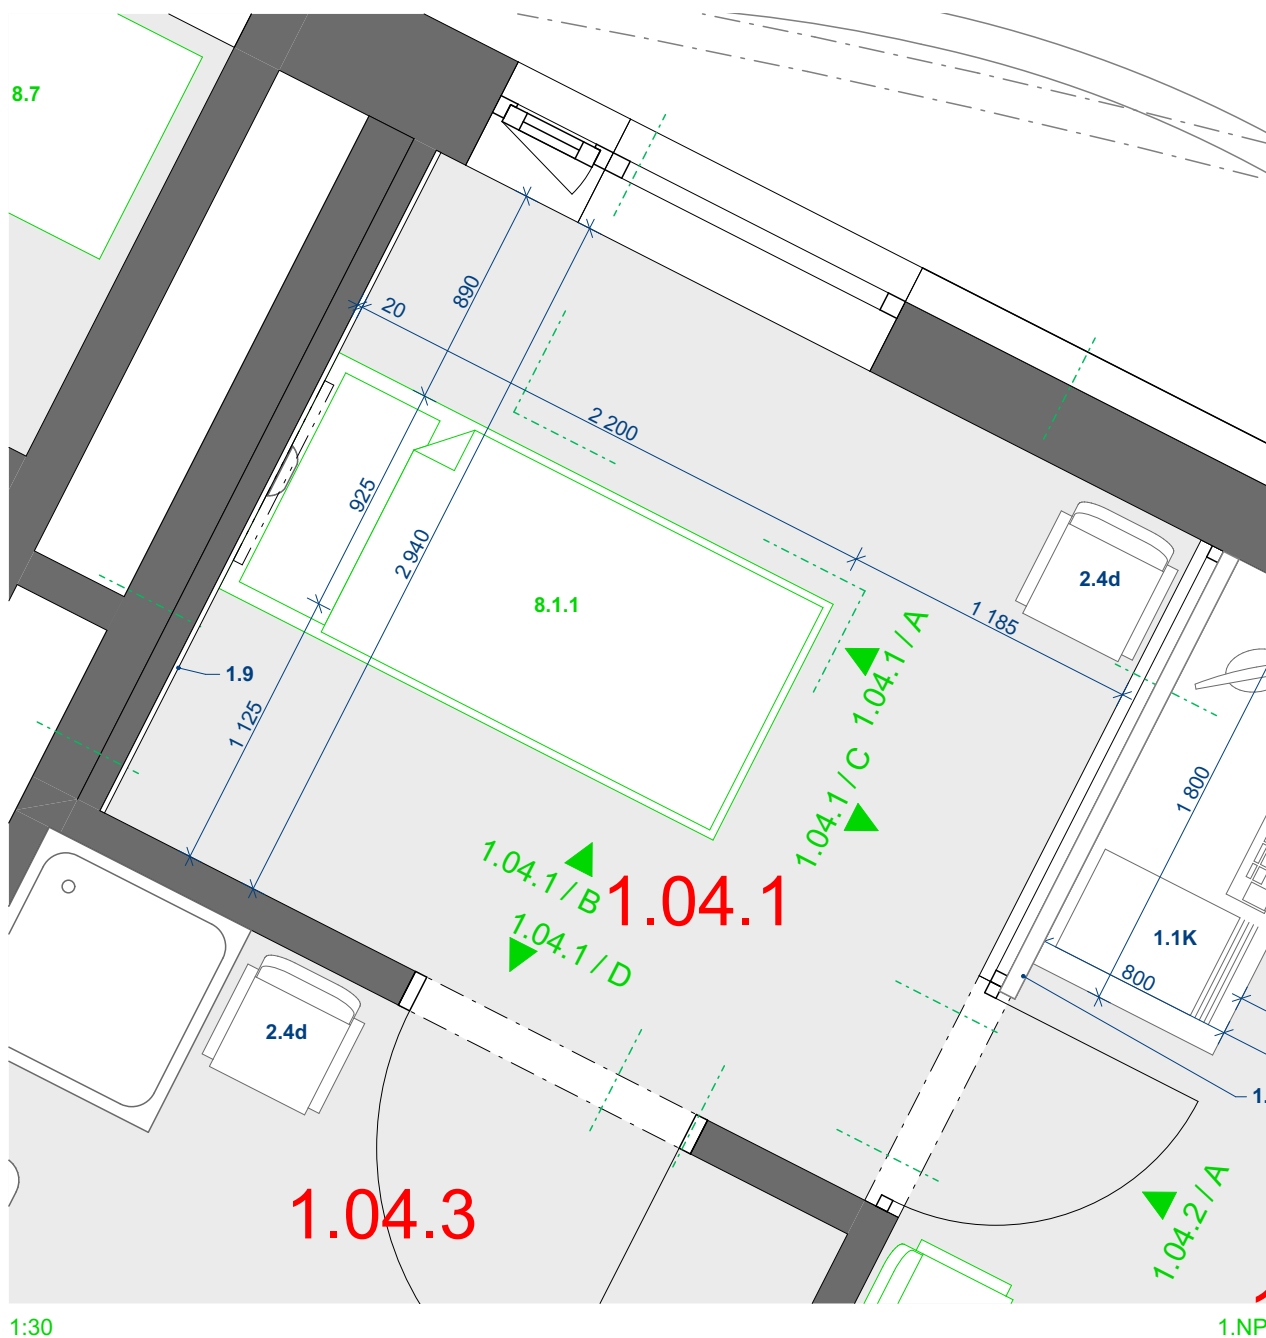

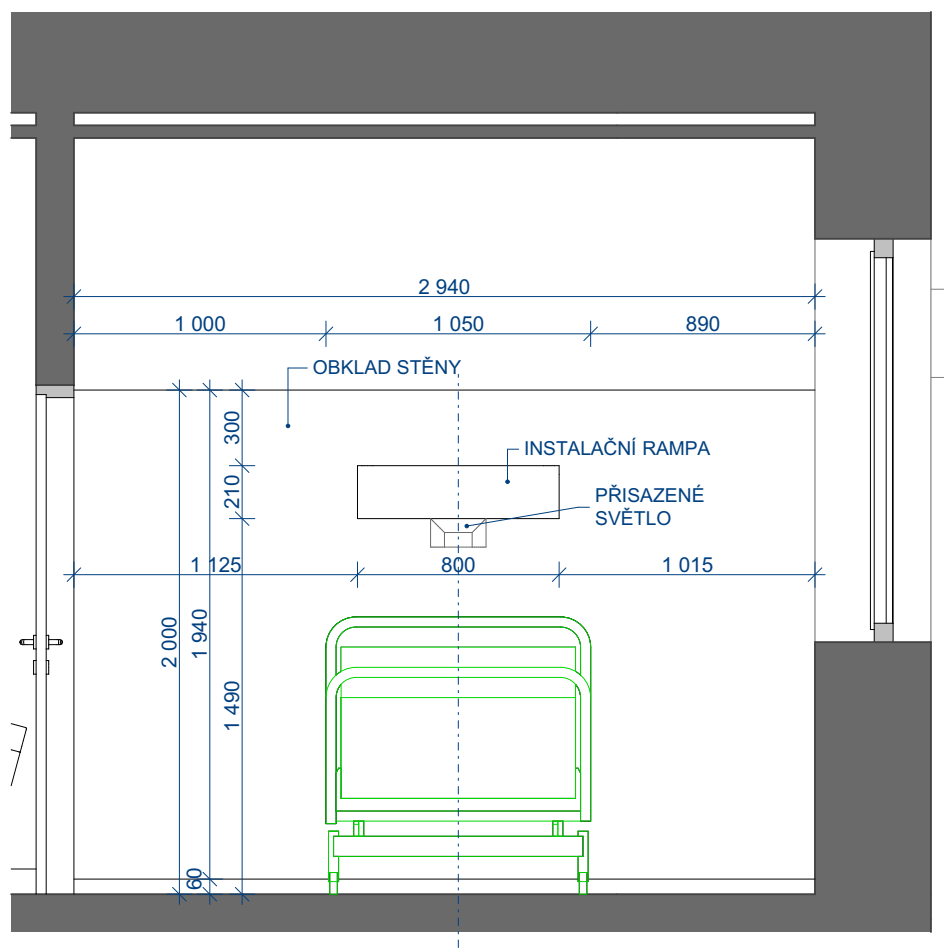

1:30

1.04.1 / A

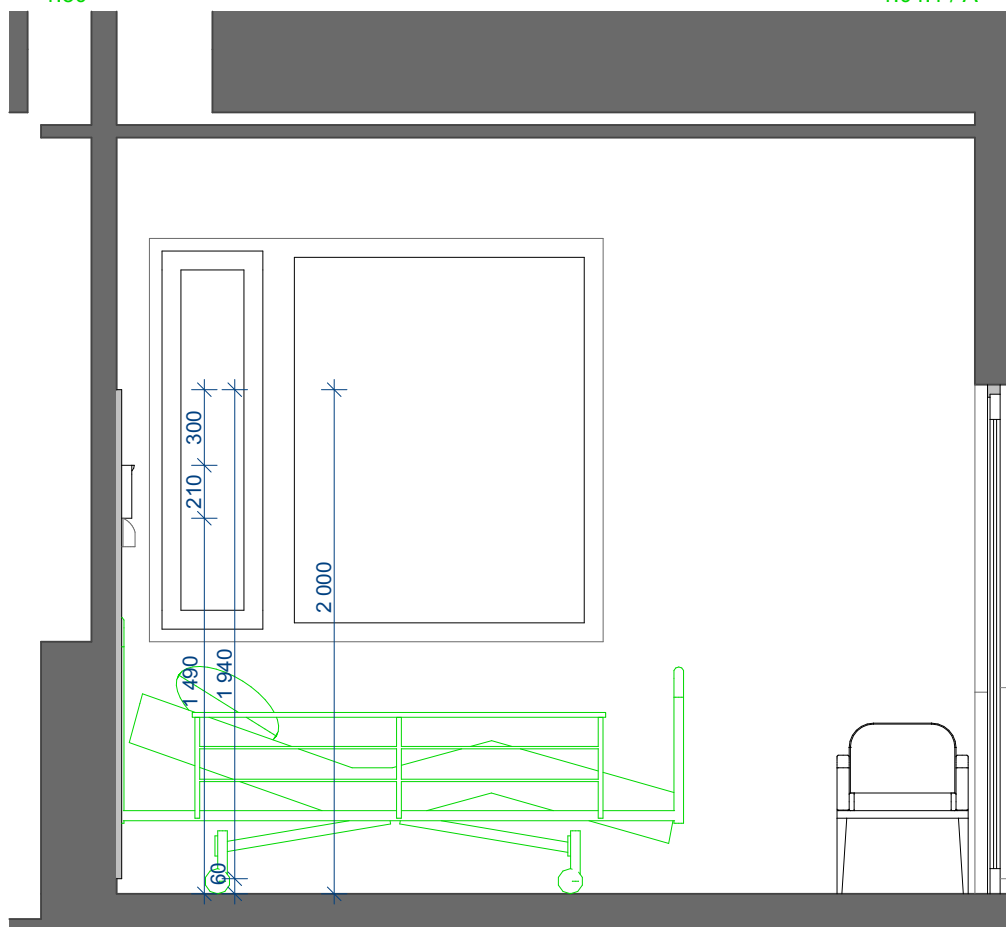

1:30


1.04.1 / B

NOVÁ PSYCHIATRIE - NEMOCNICE TÁBOR - VOLNÝ A ZABUDOVANÝ INTERIER  
D - PŮDORYSY A POHLEDY S KOORDINAČNÍMI ROZMĚRY

ČISTOPIS  
25. 4. 2020


Č. MÍST: 1.04.1 - POHLEDY NA STĚNY A, B

Č. VÝKRESU: 1. NP - D .37

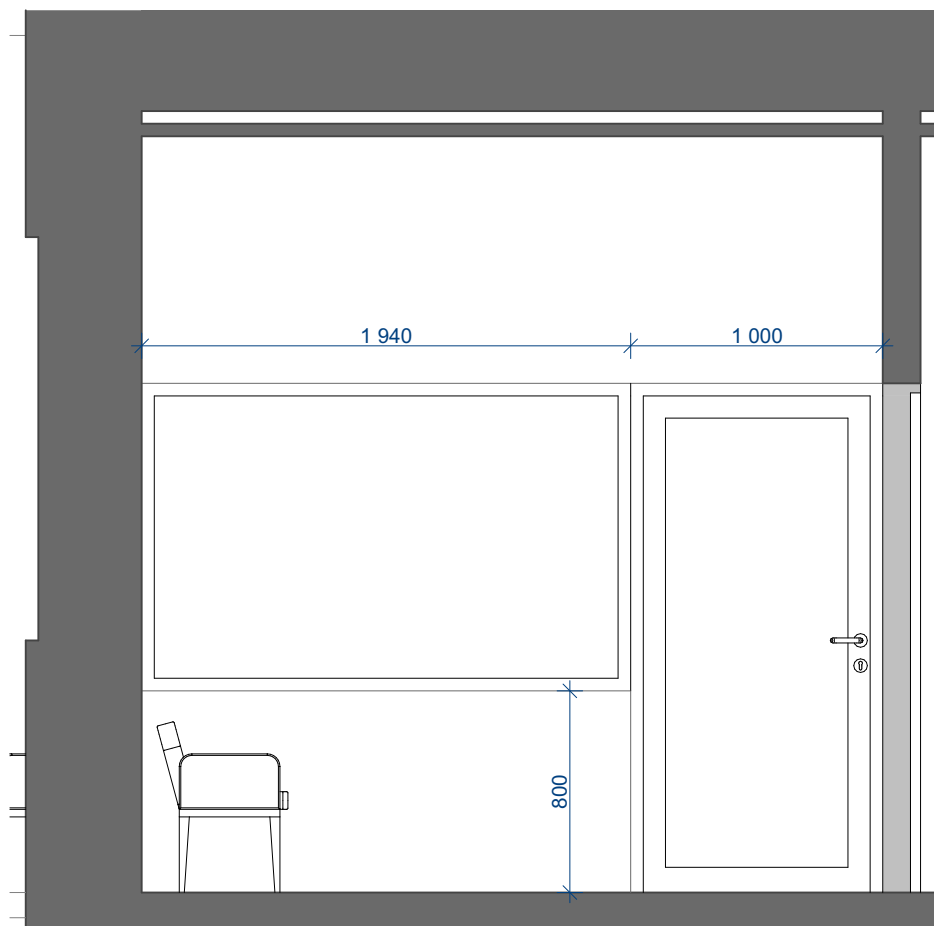

1:30

1.04.1 / C

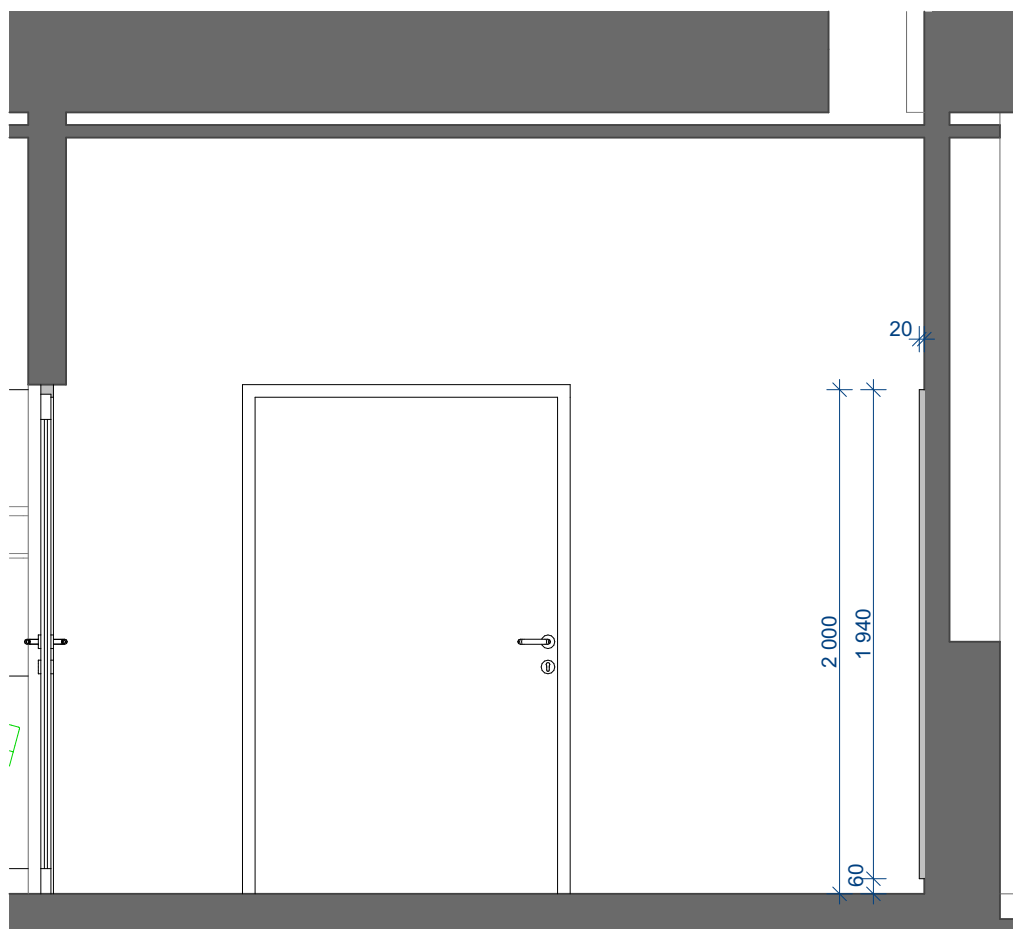

1:30

1.04.1 / D

NOVÁ PSYCHIATRIE - NEMOCNICE TÁBOR - VOLNÝ A ZABUDOVANÝ INTERIER  
D - PŮDORYSY A POHLEDY S KOORDINAČNÍMI ROZMĚRY

ČISTOPIS  
25. 4. 2020


Č. MÍST: 1.04.1 - POHLEDY NA STĚNY C, D

Č. VÝKRESU: 1. NP - D .38




1:30

1.NP

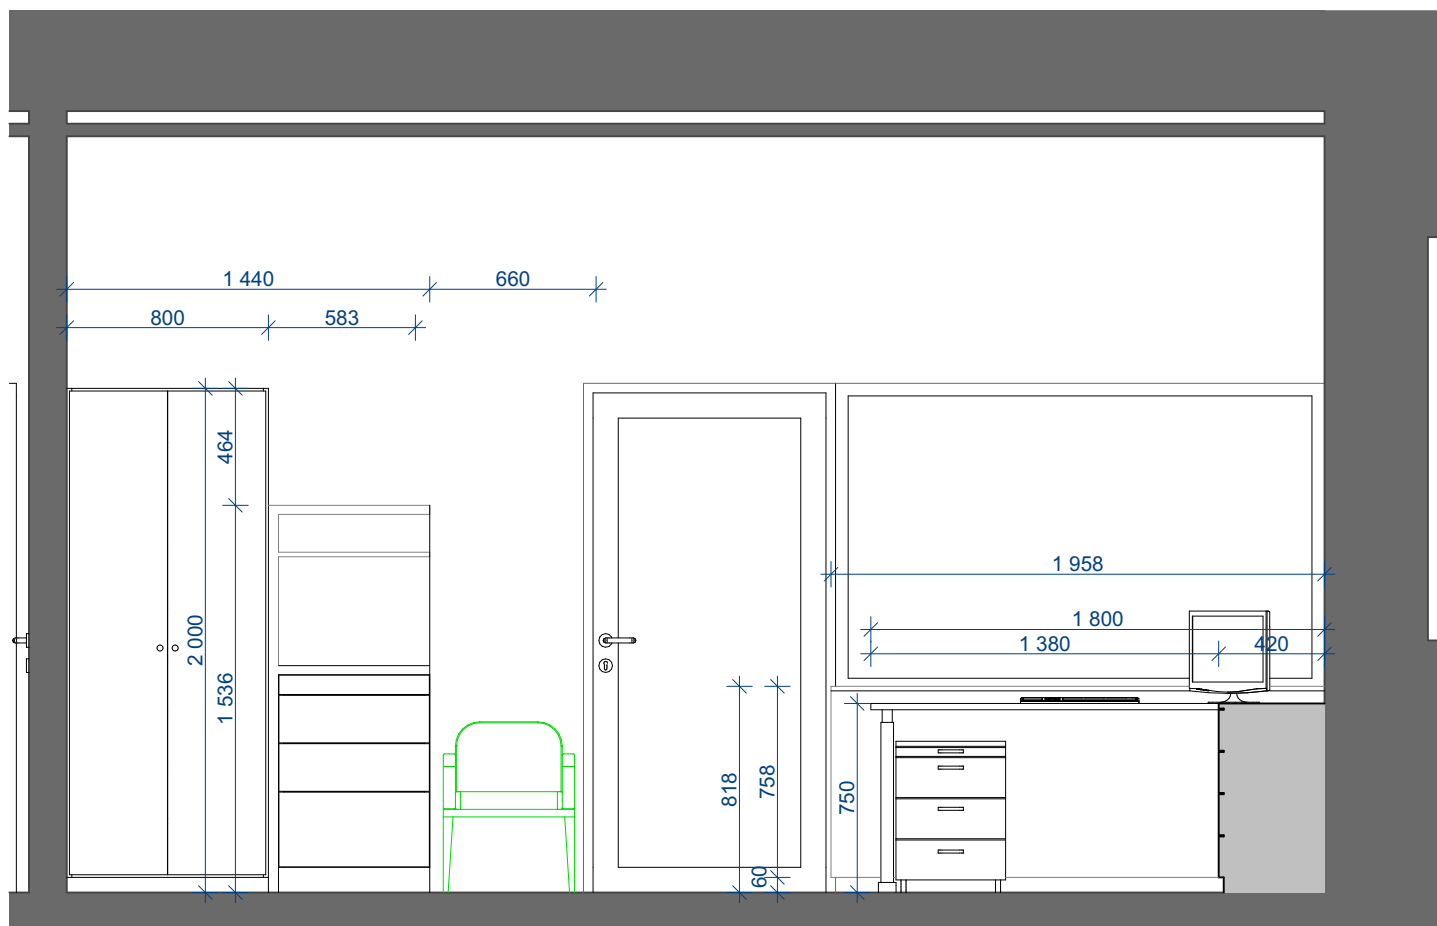

1:30

1.04.2 / A

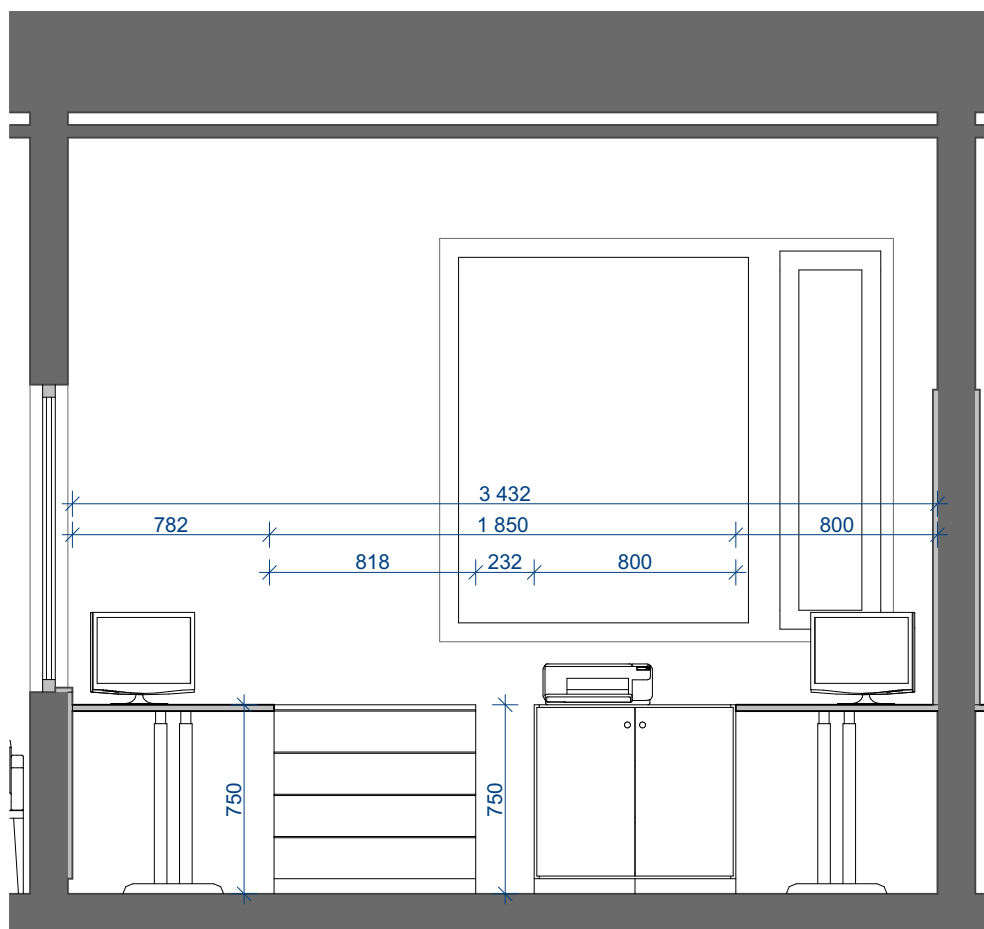

1:30

1.04.2 / B


NOVÁ PSYCHIATRIE - NEMOCNICE TÁBOR - VOLNÝ A ZABUDOVANÝ INTERIER  
D - PŮDORYSY A POHLEDY S KOORDINAČNÍMI ROZMĚRY

ČISTOPIS  
25. 4. 2020

Č. MÍST: 1.04.2 - POHLEDY NA STĚNY A, B


Č. VÝKRESU: 1. NP - D.40



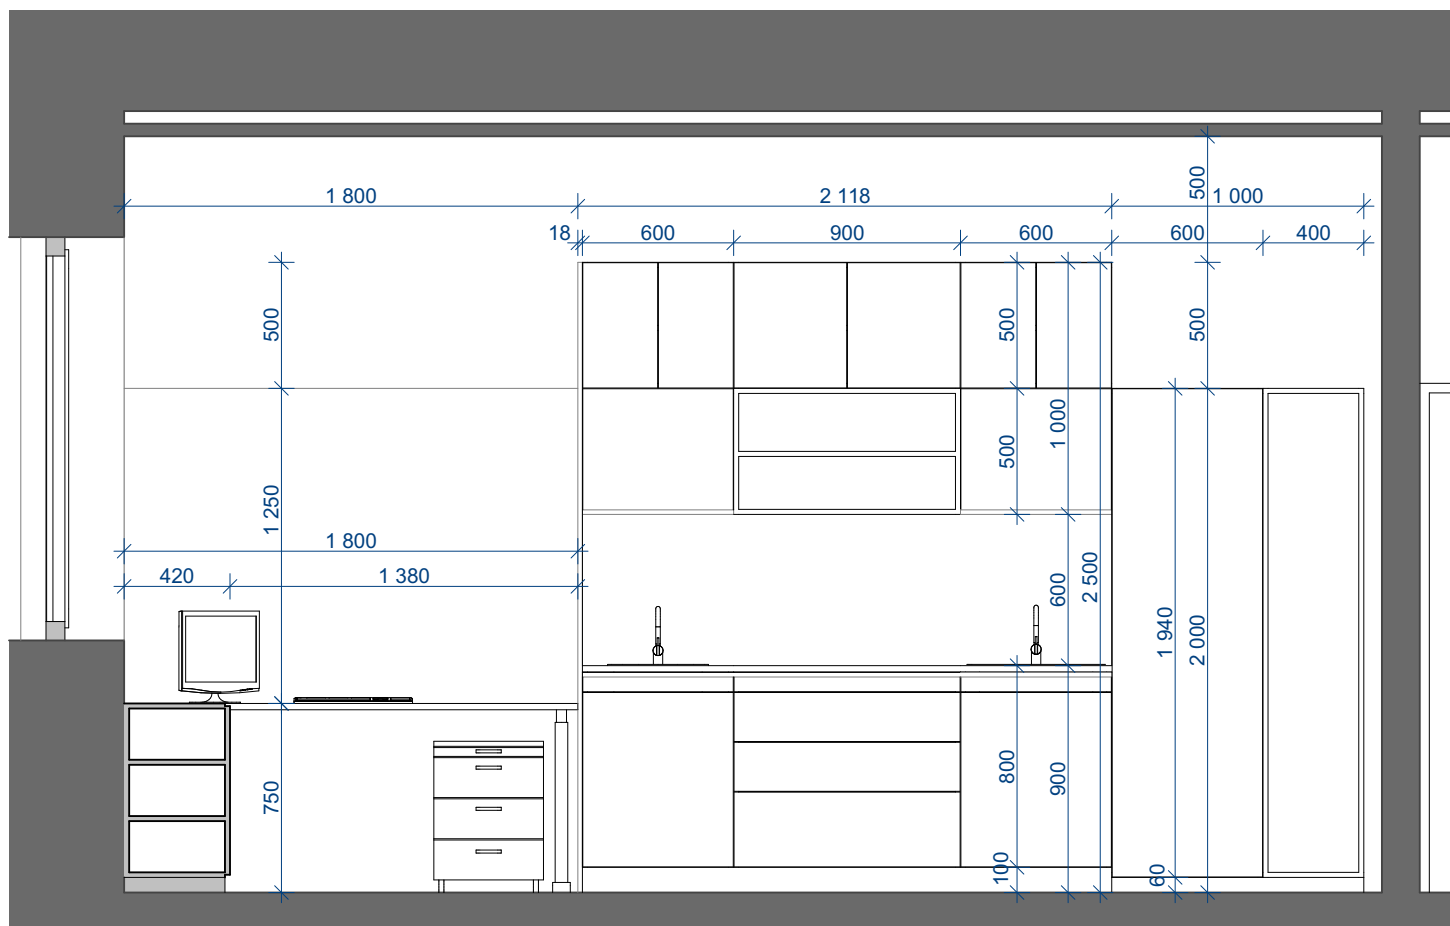

1:30

1.04.2 / C

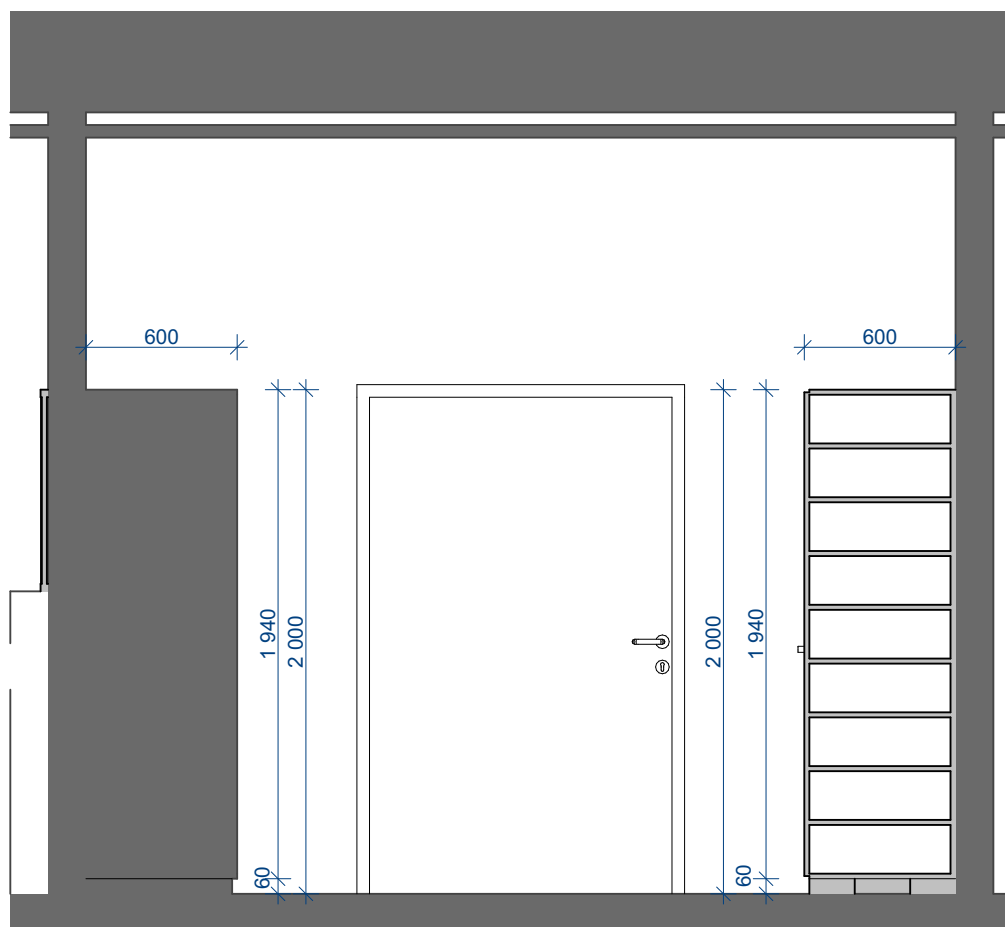

1:30

1.04.2 / D


NOVÁ PSYCHIATRIE - NEMOCNICE TÁBOR - VOLNÝ A ZABUDOVANÝ INTERIER  
D - PŮDORYSY A POHLEDY S KOORDINAČNÍMI ROZMĚRY

ČISTOPIS  
25. 4. 2020

Č. MÍST: 1.04.2 - POHLEDY NA STĚNY C, D


Č. VÝKRESU: 1. NP - D.41



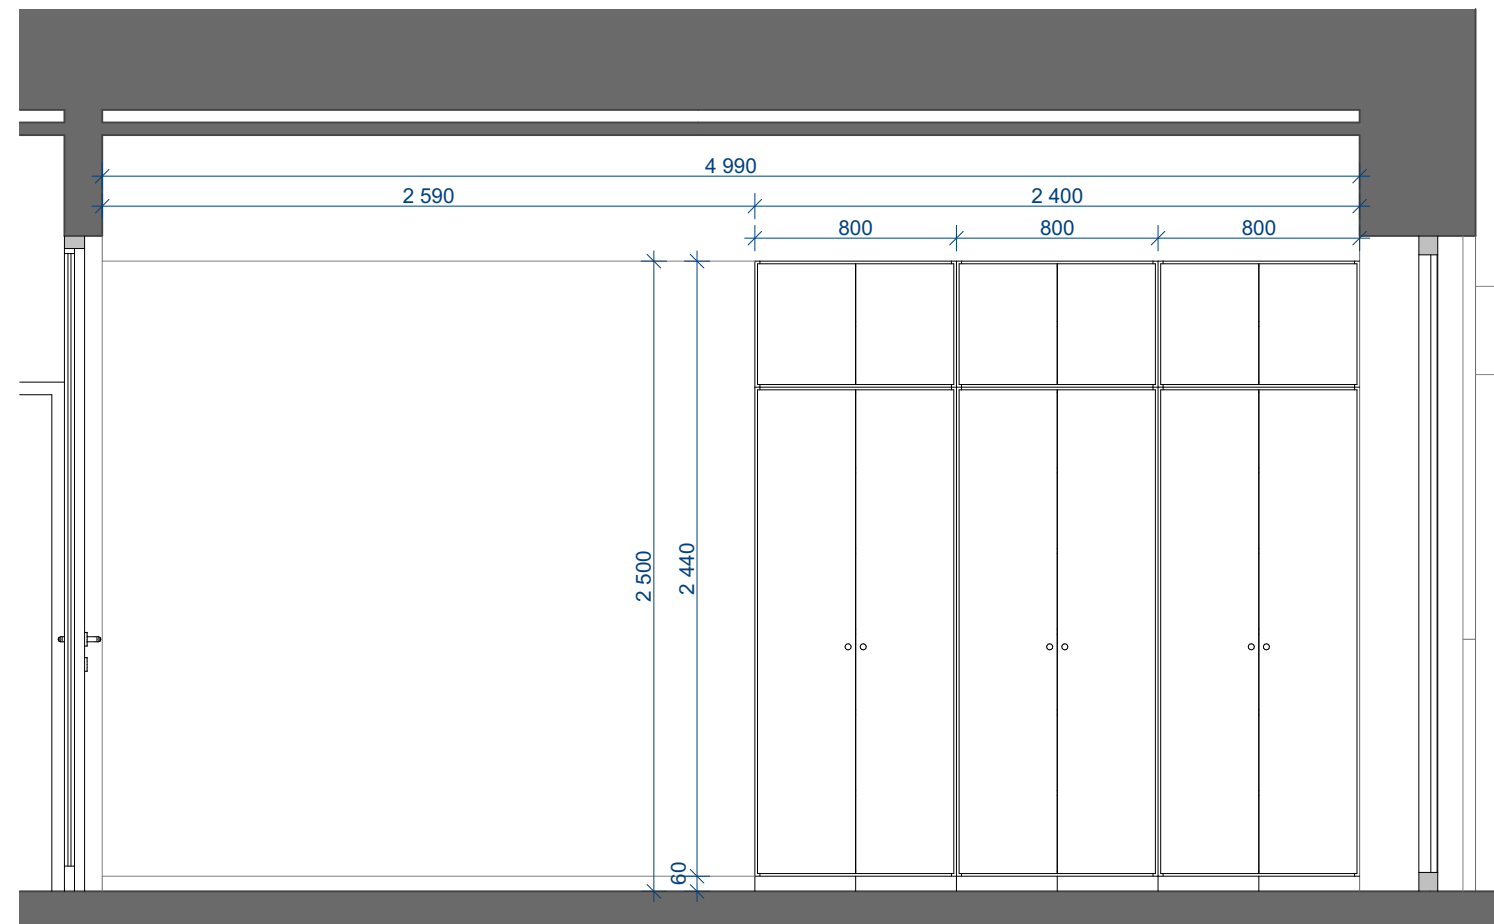

1:30

1.05.1a / A

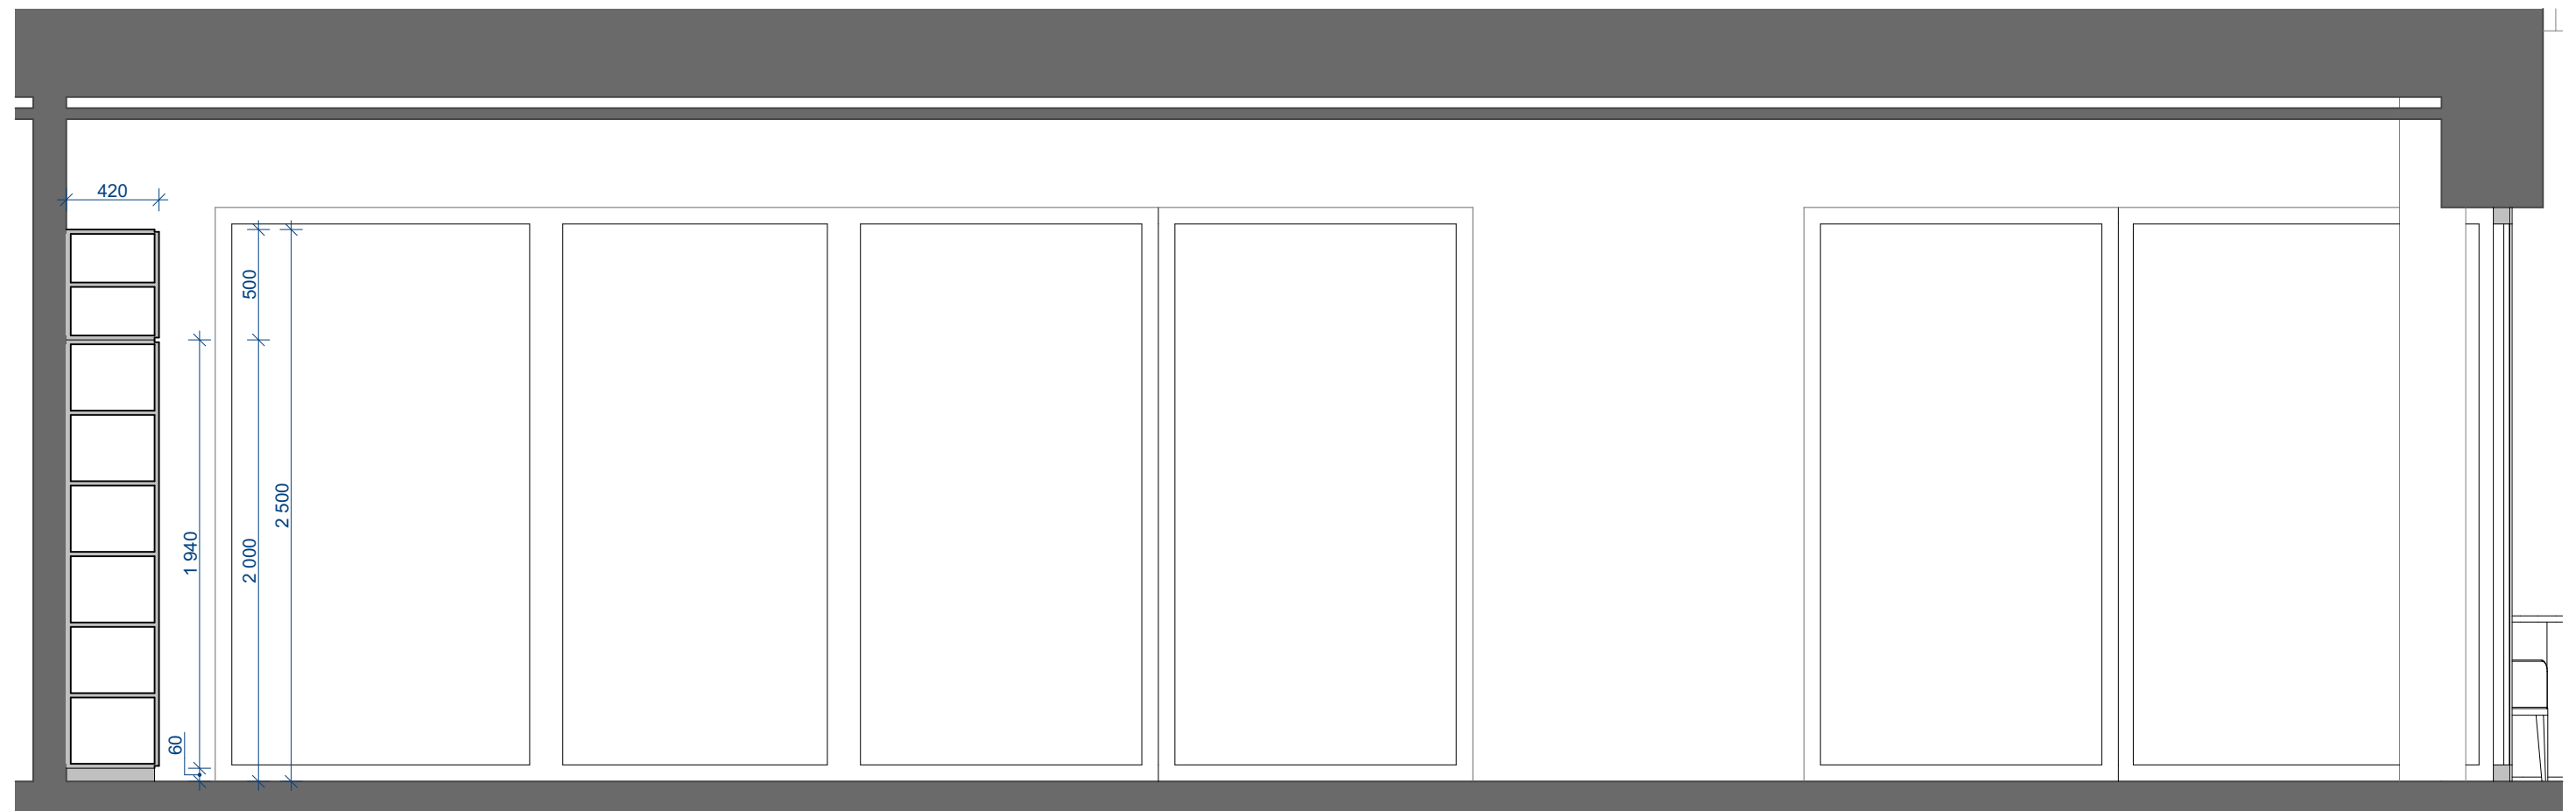

1:30

1.05.1a / B

NOVÁ PSYCHIATRIE - NEMOCNICE TÁBOR - VOLNÝ A ZABUDOVANÝ INTERIER  
D - PŮDORYSY A POHLEDY S KOORDINAČNÍMI ROZMĚRY

ČISTOPIS  
25. 4. 2020

Č. MÍST: 1.05.1a - POHLEDY NA STĚNY A, B


Č. VÝKRESU: 1. NP - D .43



ČISTOPIS  
25. 4. 2020


Č. VÝKRESU: 1. NP - D .44



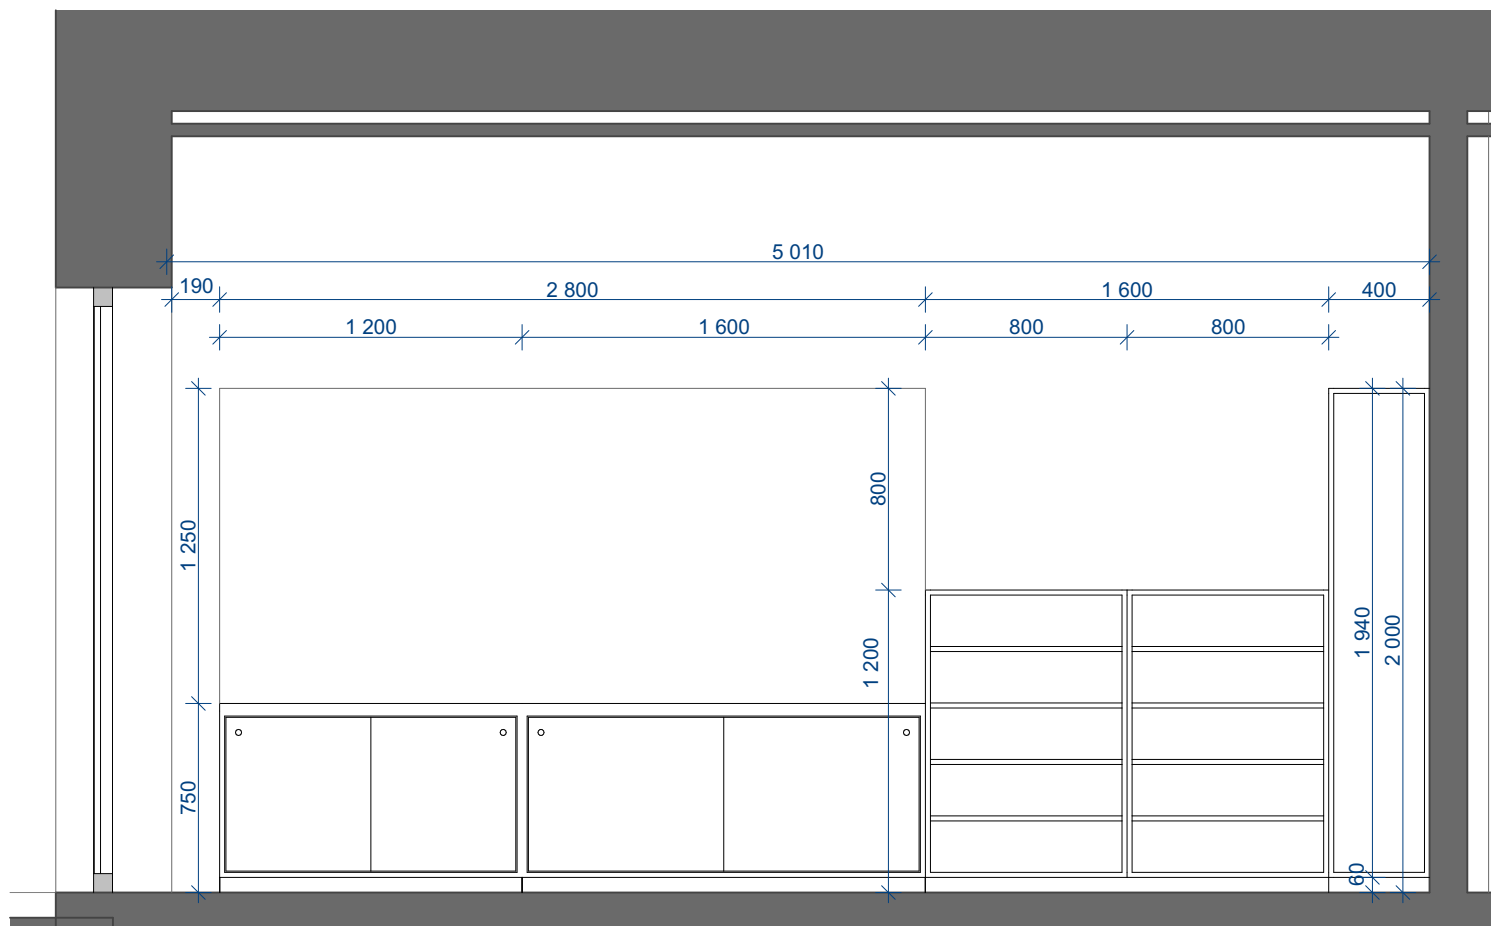

1:30

1.05.5a / A

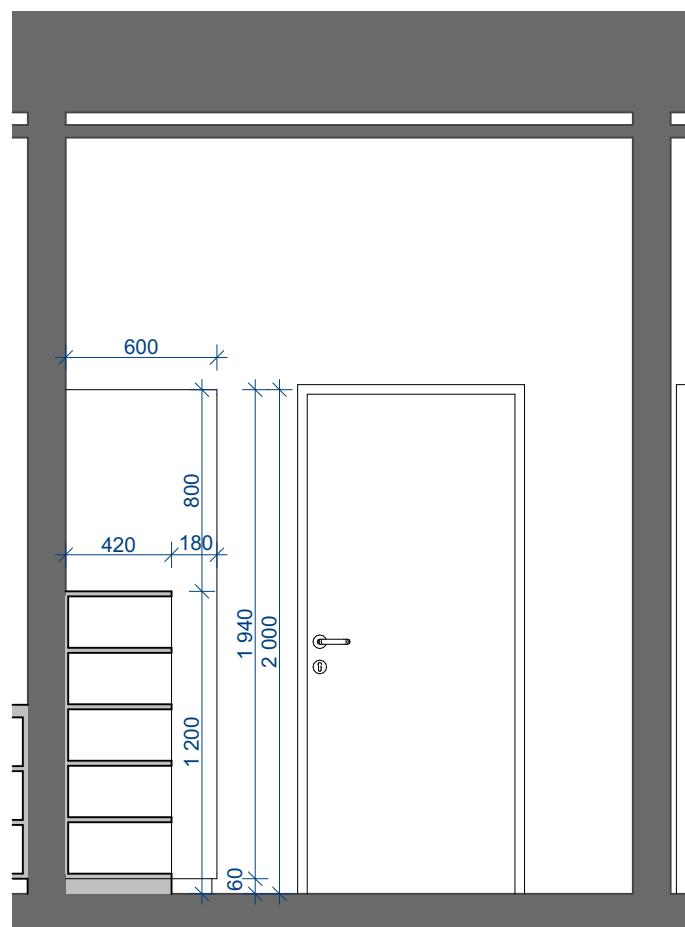

1:30


1.05.5a / B

NOVÁ PSYCHIATRIE - NEMOCNICE TÁBOR - VOLNÝ A ZABUDOVANÝ INTERIER  
D - PŮDORYSY A POHLEDY S KOORDINAČNÍMI ROZMĚRY

ČISTOPIS  
25. 4. 2020


Č. MÍST: 1.05.5a - POHLED NA STĚNY A, B

Č. VÝKRESU: 1. NP - D .46

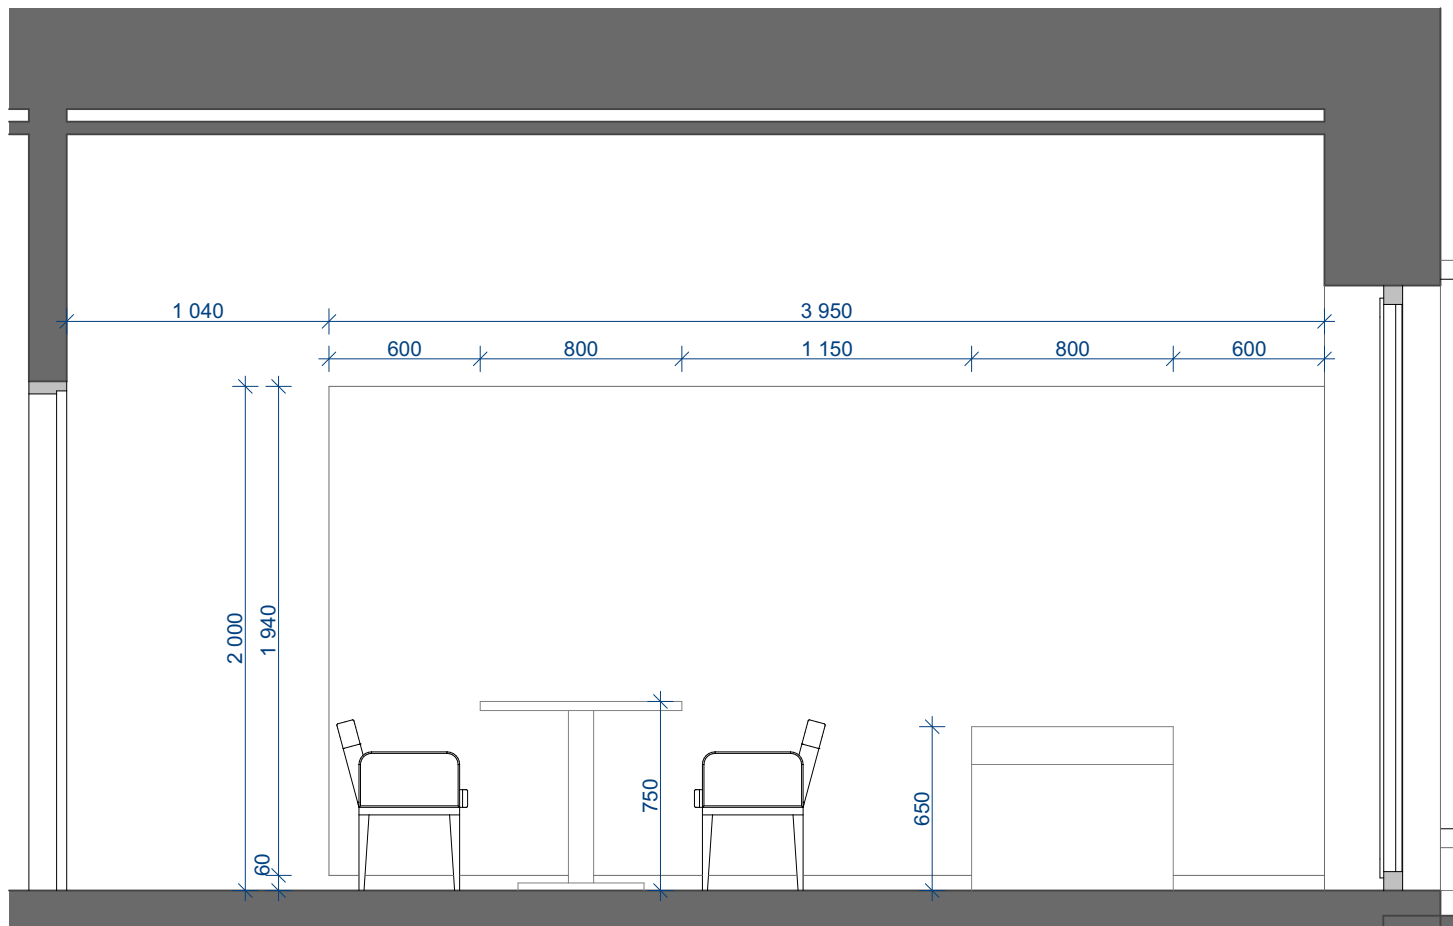

1:30

1.05.5a / C

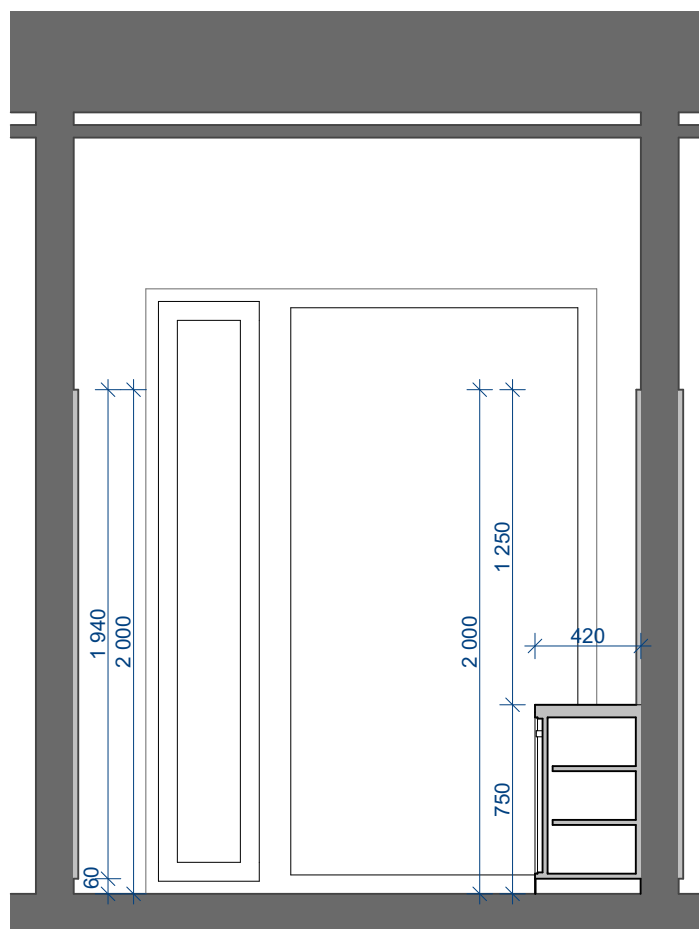

1:30


1.05.5a / D

NOVÁ PSYCHIATRIE - NEMOCNICE TÁBOR - VOLNÝ A ZABUDOVANÝ INTERIER  
D - PŮDORYSY A POHLEDY S KOORDINAČNÍMI ROZMĚRY


ČISTOPIS  
25. 4. 2020

Č. MÍST: 1.05.5a - POHLED NA STĚNY C, D

Č. VÝKRESU: 1. NP - D.47

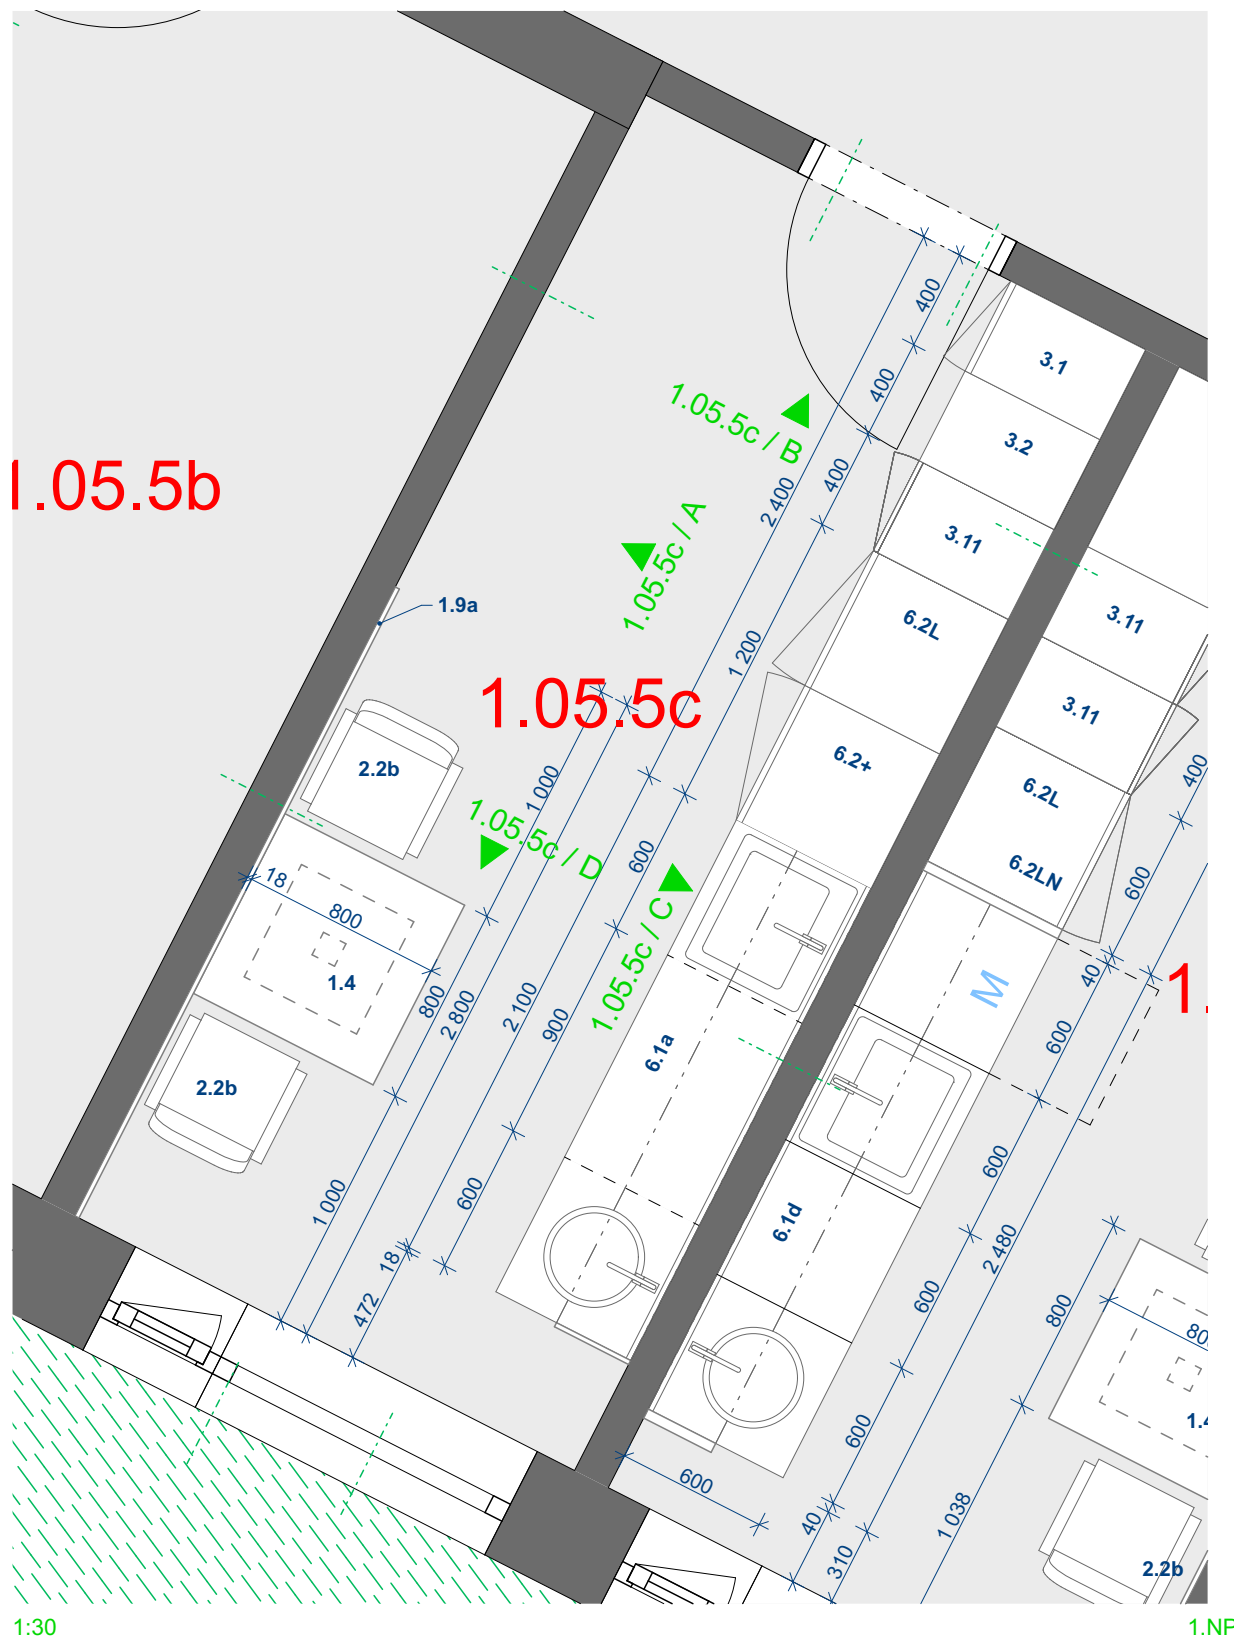




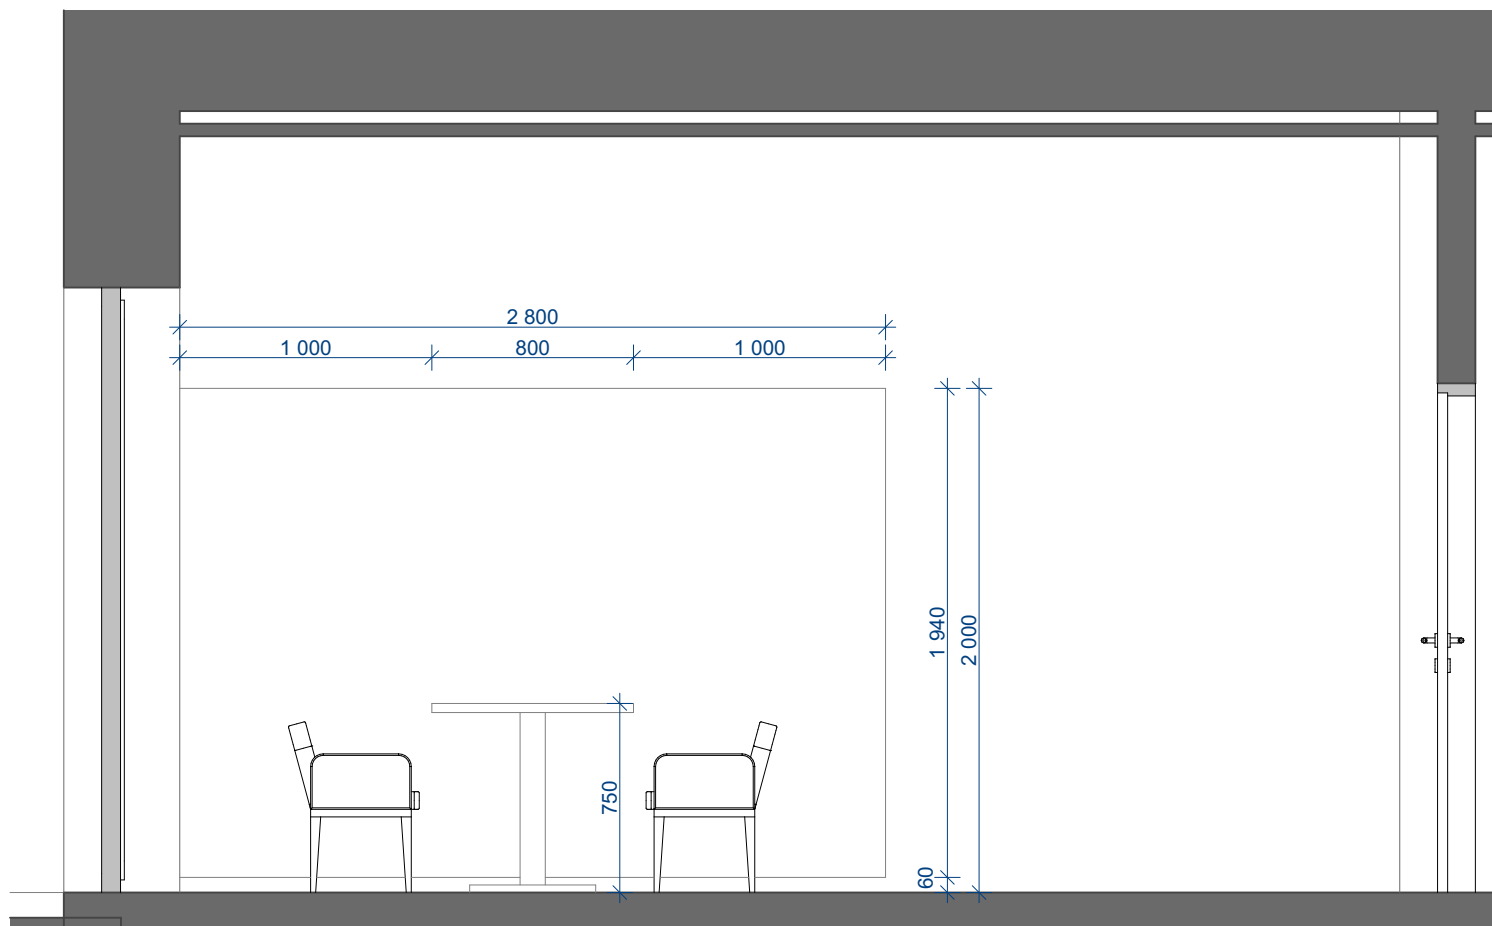

1:30

1.05.5c / A

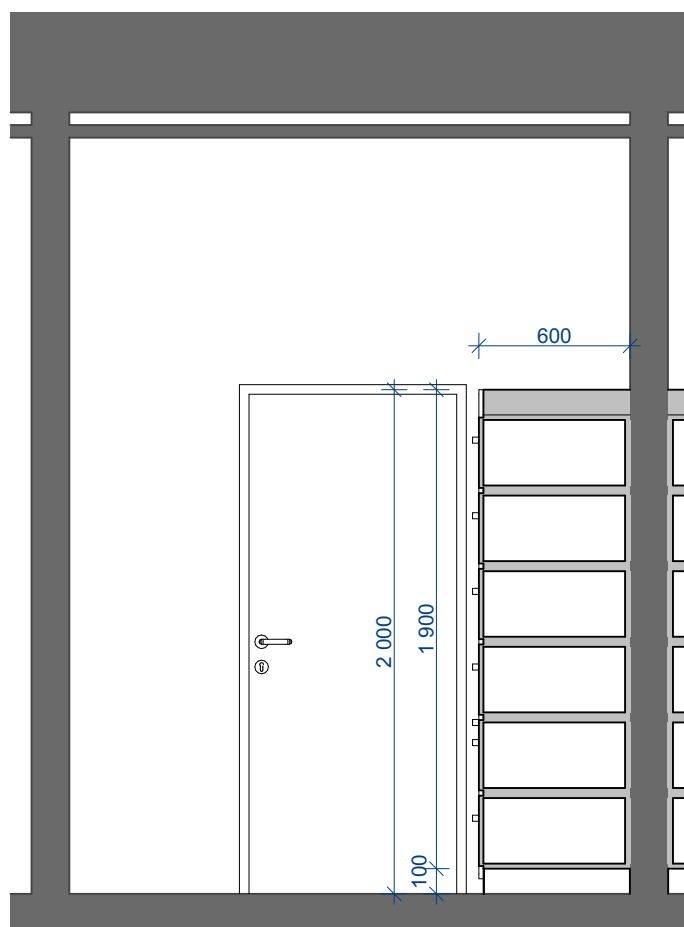

1:30


1.05.5c / B

NOVÁ PSYCHIATRIE - NEMOCNICE TÁBOR - VOLNÝ A ZABUDOVANÝ INTERIER  
D - PŮDORYSY A POHLEDY S KOORDINAČNÍMI ROZMĚRY

ČISTOPIS  
25. 4. 2020


Č. MÍST: 1.05.5c - POHLED NA STĚNY A, B

Č. VÝKRESU: 1. NP - D .49

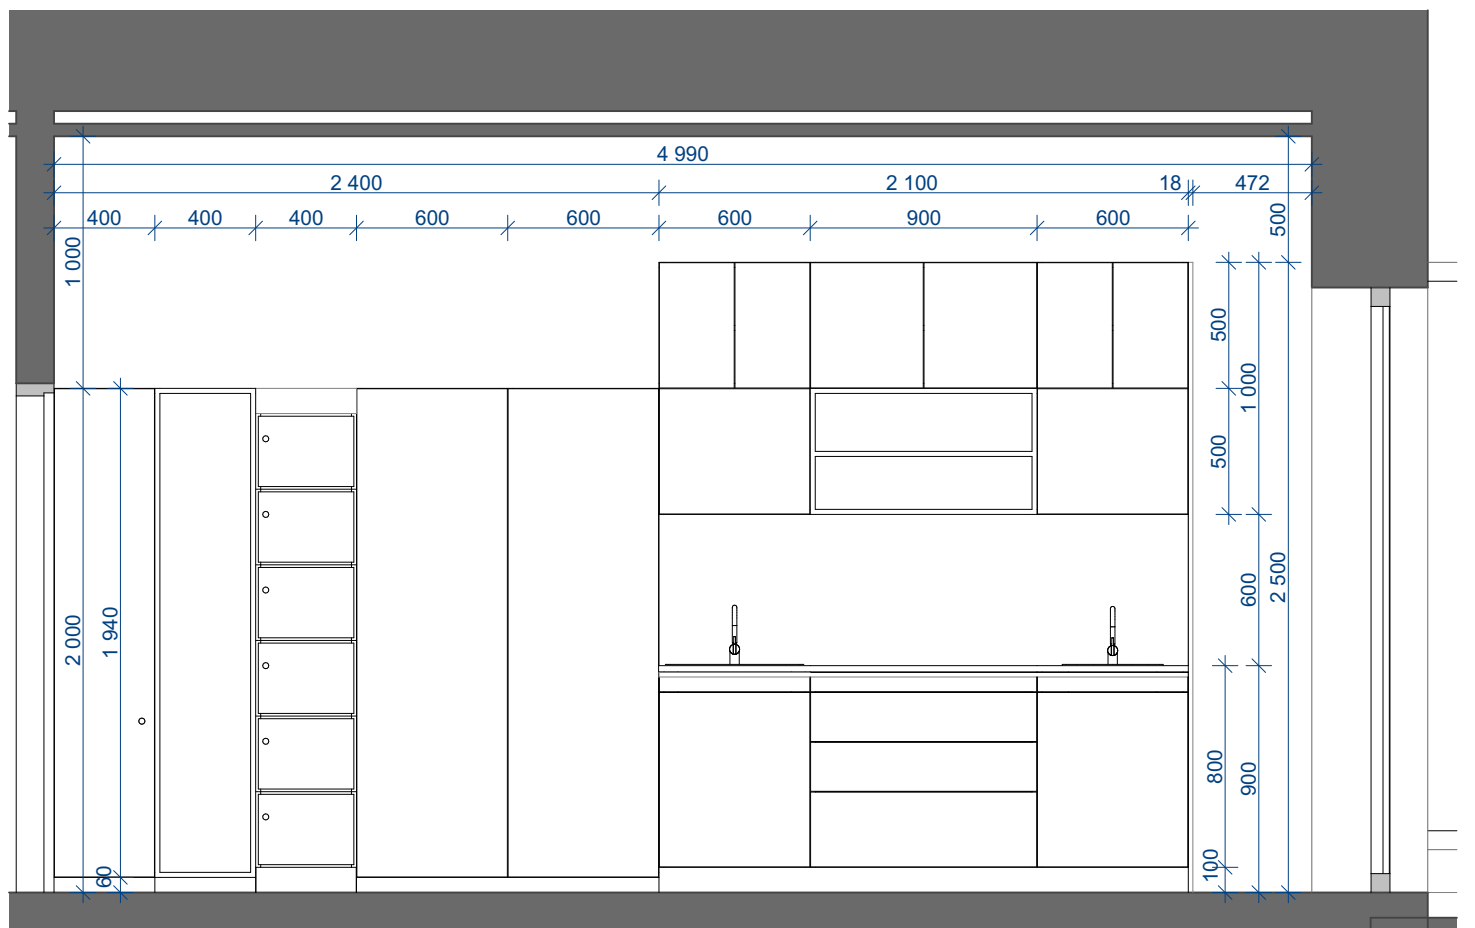

1:30

1.05.5c / C

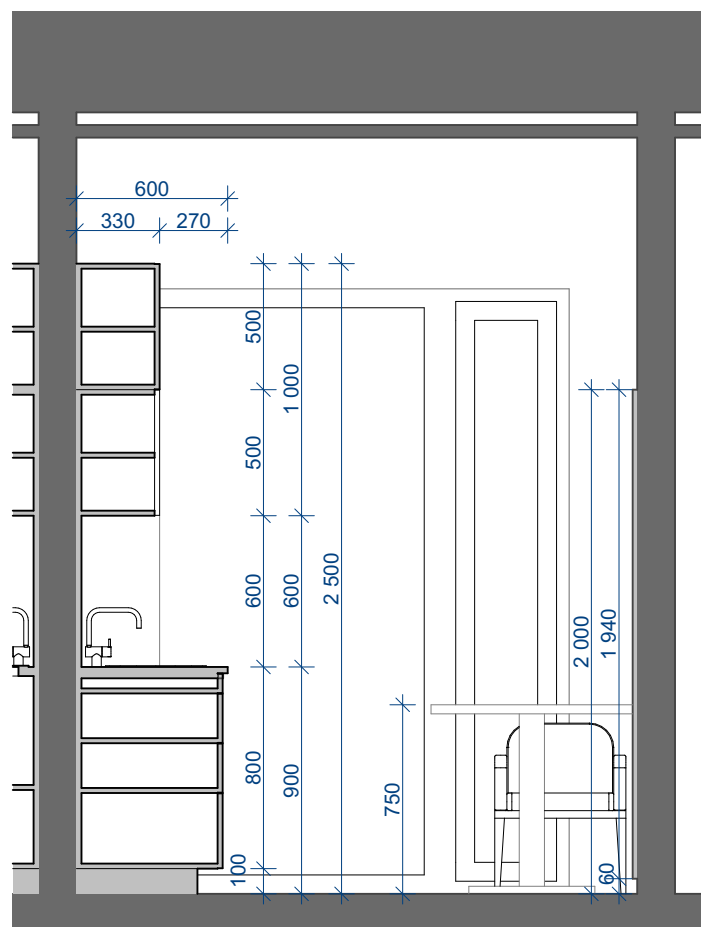

1:30

1.05.5c / D


NOVÁ PSYCHIATRIE - NEMOCNICE TÁBOR - VOLNÝ A ZABUDOVANÝ INTERIER  
D - PŮDORYSY A POHLEDY S KOORDINAČNÍMI ROZMĚRY

ČISTOPIS  
25. 4. 2020

Č. MÍST: 1.05.5c - POHLED NA STĚNY C, D


Č. VÝKRESU: 1. NP - D .50



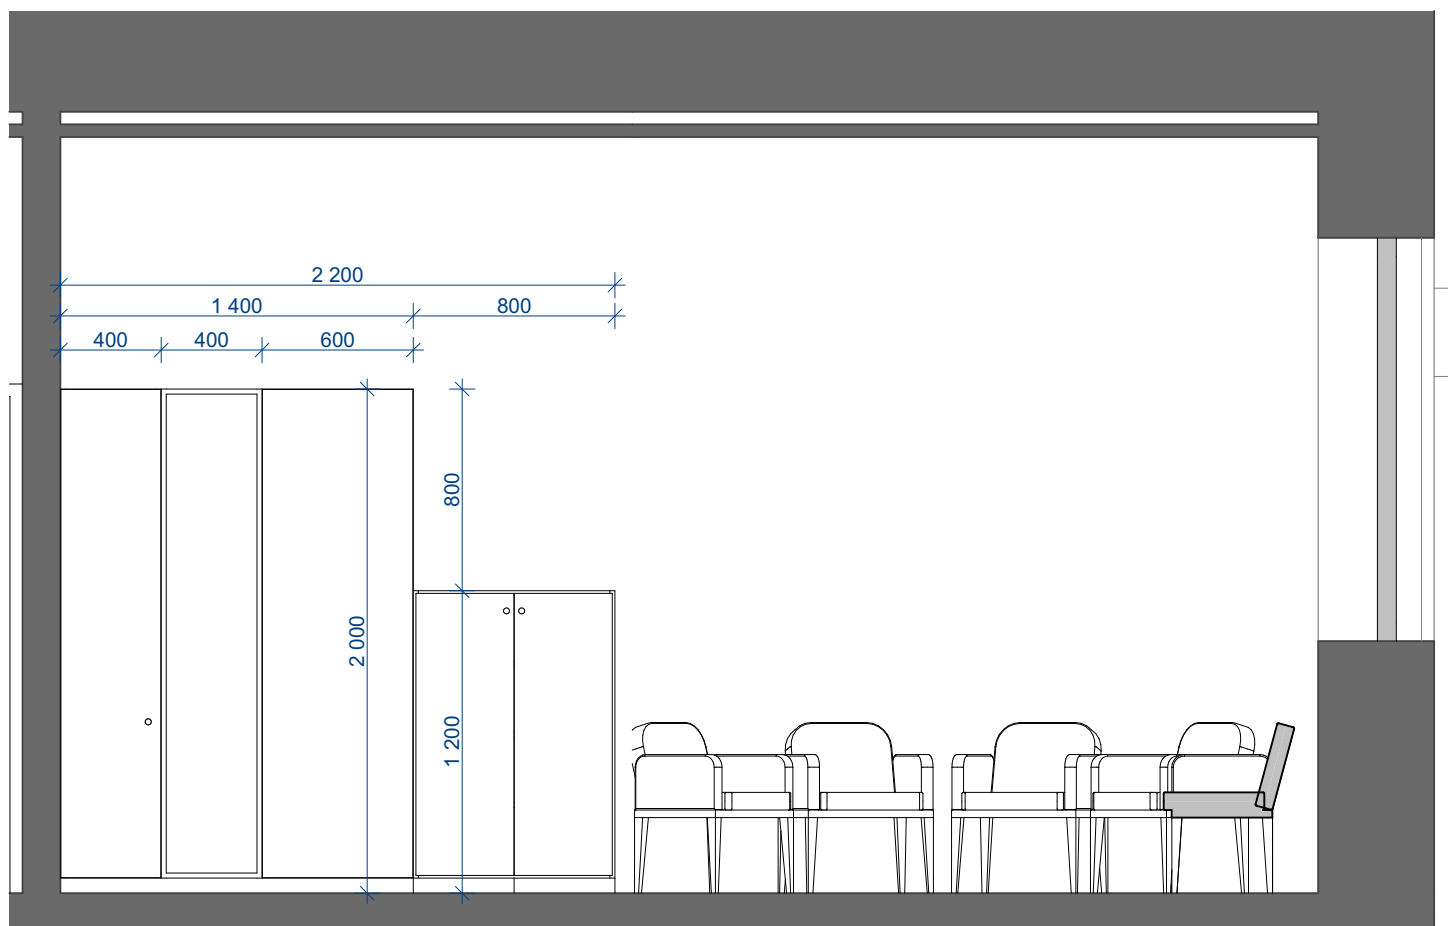

1:30

1.05.7 / A

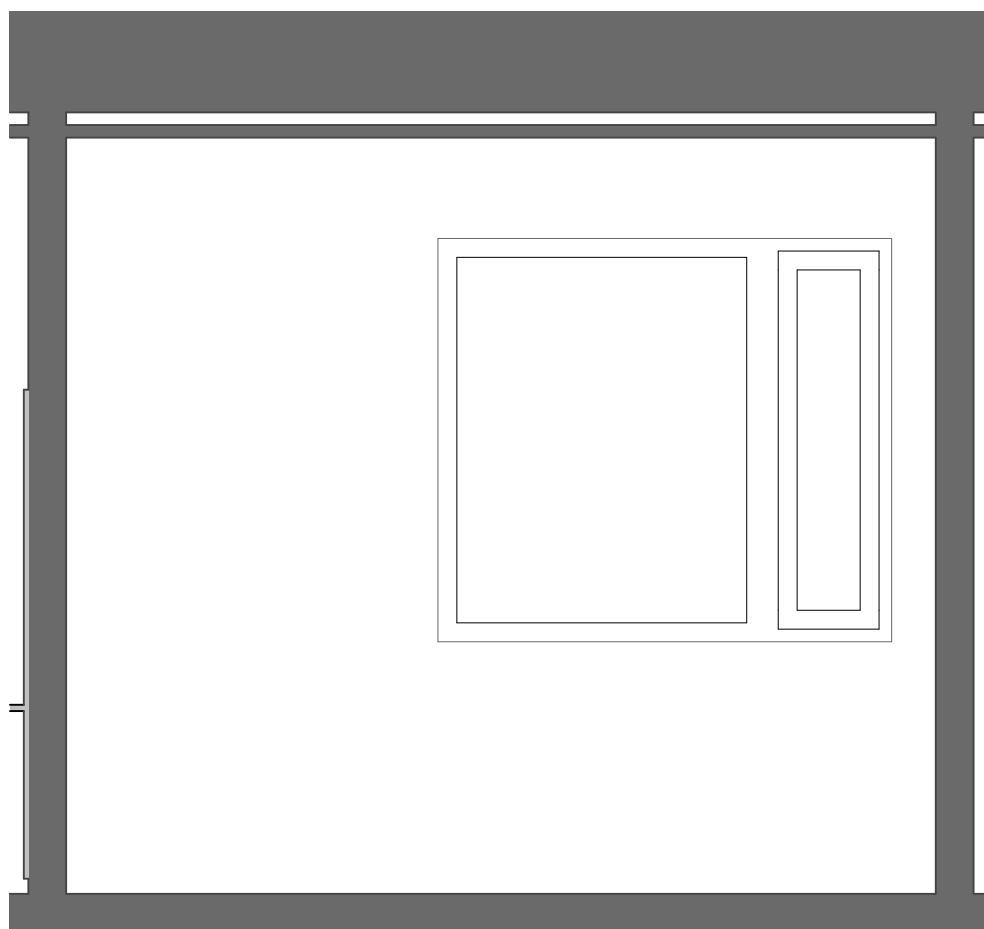

1:30



1.05.7 / B

NOVÁ PSYCHIATRIE - NEMOCNICE TÁBOR - VOLNÝ A ZABUDOVANÝ INTERIER  
D - PŮDORYSY A POHLEDY S KOORDINAČNÍMI ROZMĚRY

ČISTOPIS  
25. 4. 2020


Č. MÍST: 1.05.7 - POHLEDY NA STĚNY A, B

Č. VÝKRESU: 1. NP - D .52

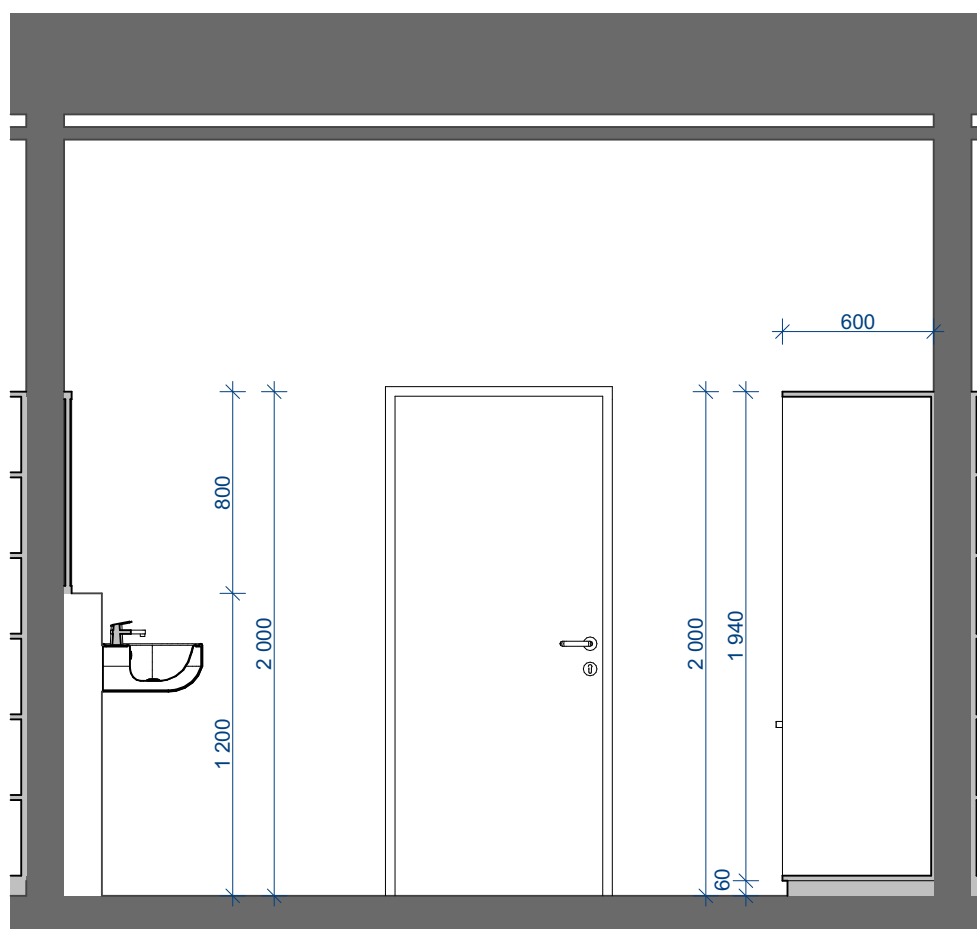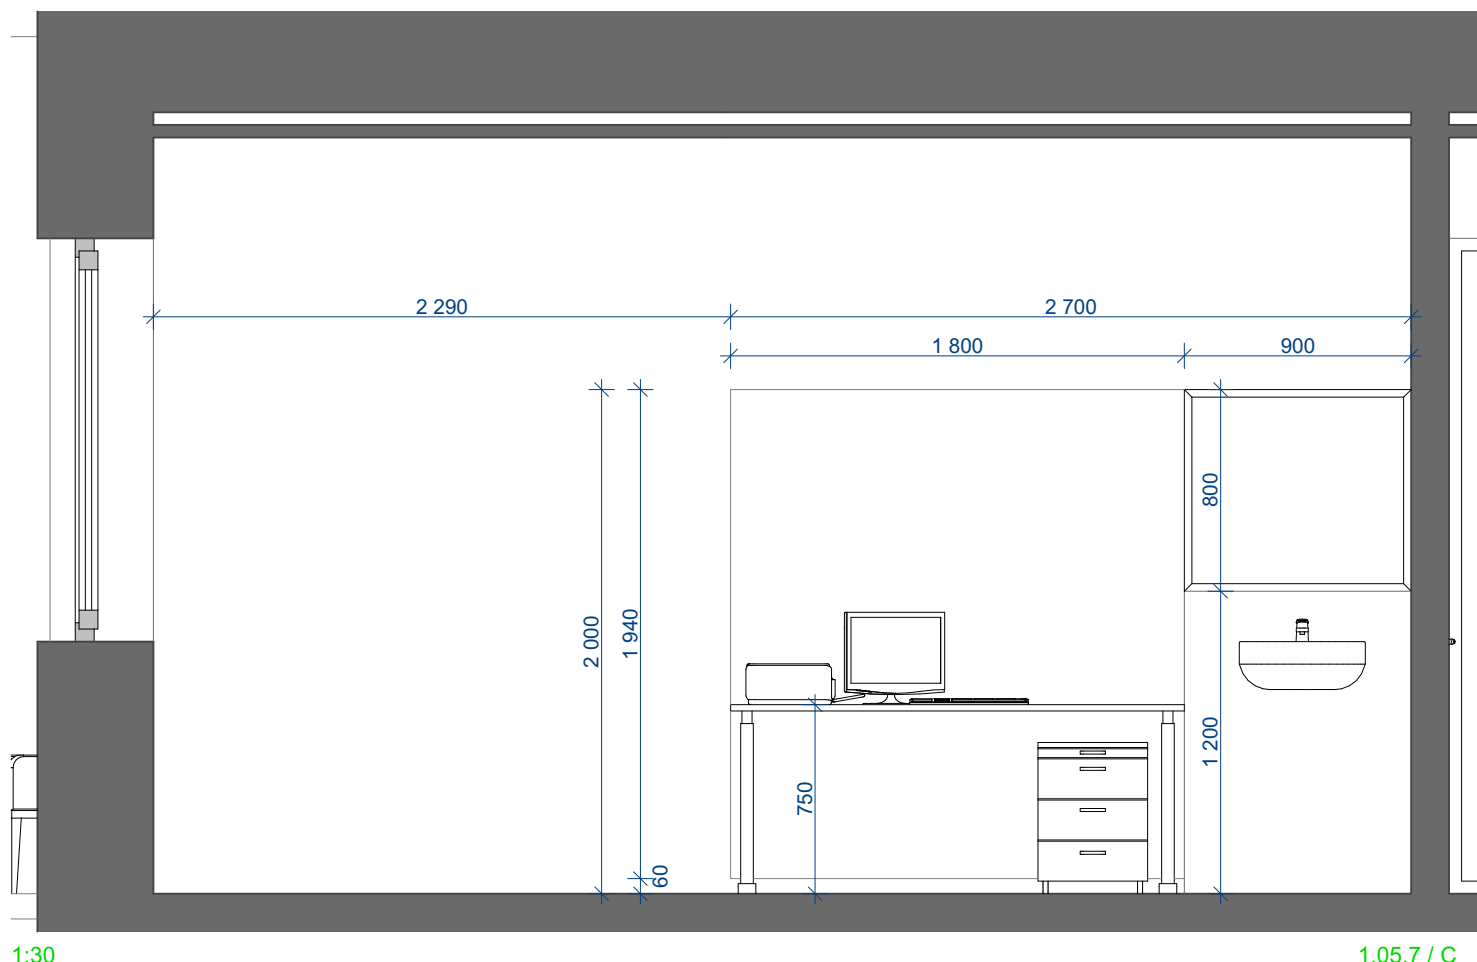




Č. VÝKRESU: 1. NP - D .54

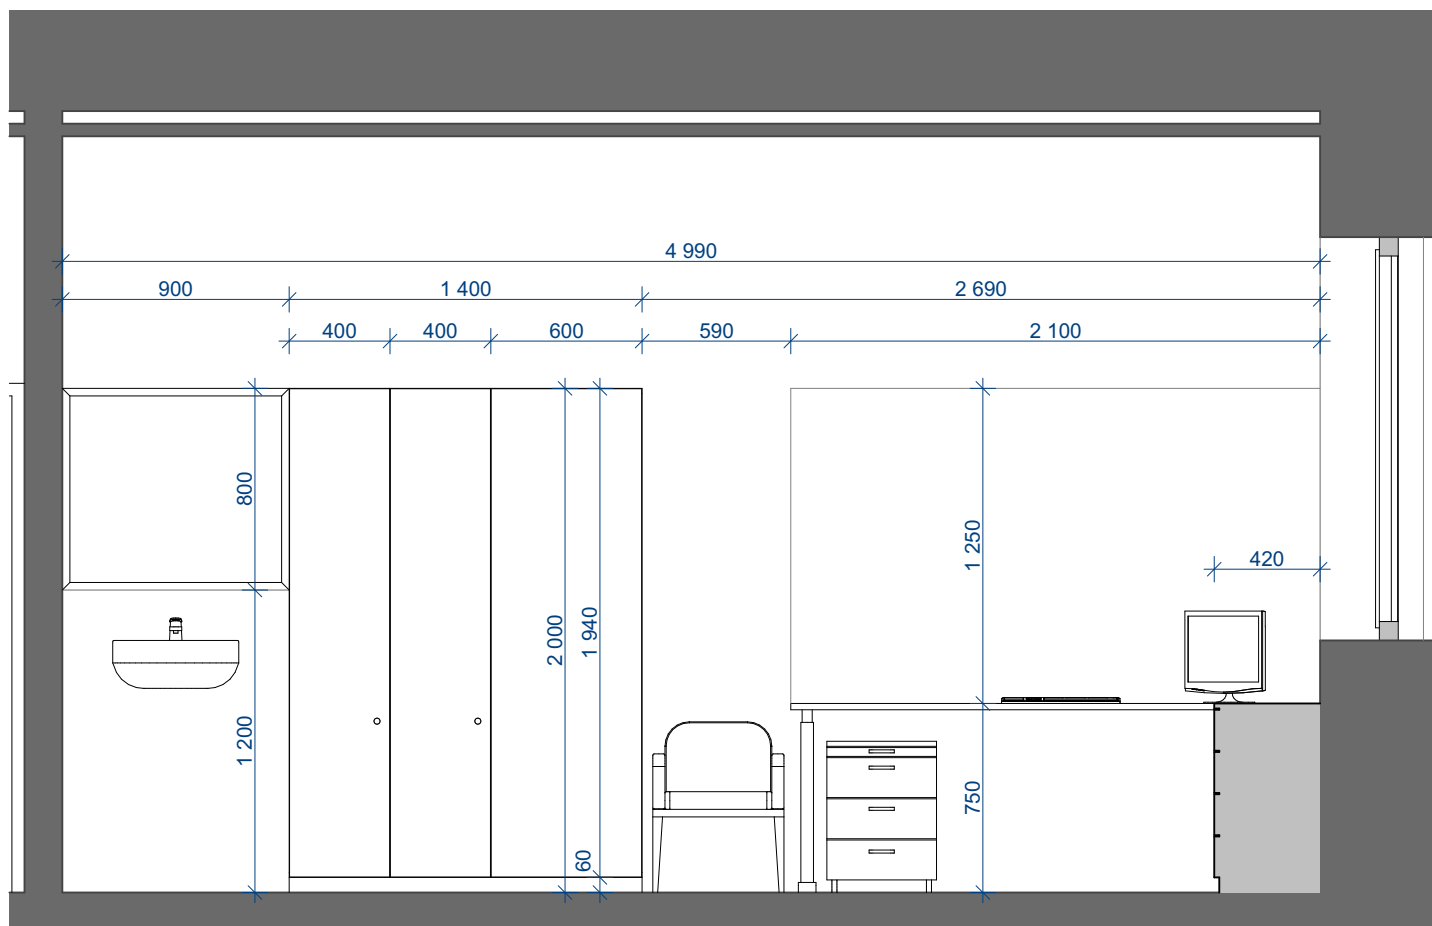

1:30

1.05.8 / A

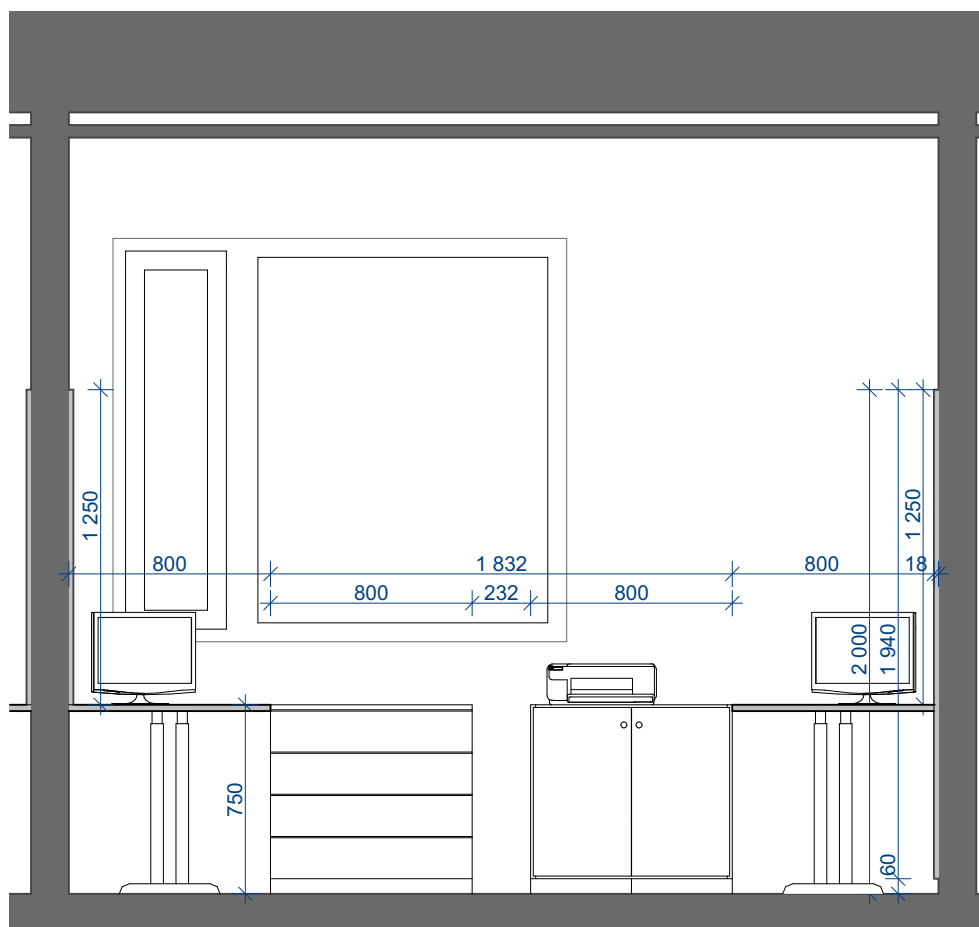

1:30


1.05.8 / B

NOVÁ PSYCHIATRIE - NEMOCNICE TÁBOR - VOLNÝ A ZABUDOVANÝ INTERIER  
D - PŮDORYSY A POHLEDY S KOORDINAČNÍMI ROZMĚRY

ČISTOPIS  
25. 4. 2020


Č. MÍST: 1.05.8. - POHLEDY NA STĚNY A, B

Č. VÝKRESU: 1. NP - D .55

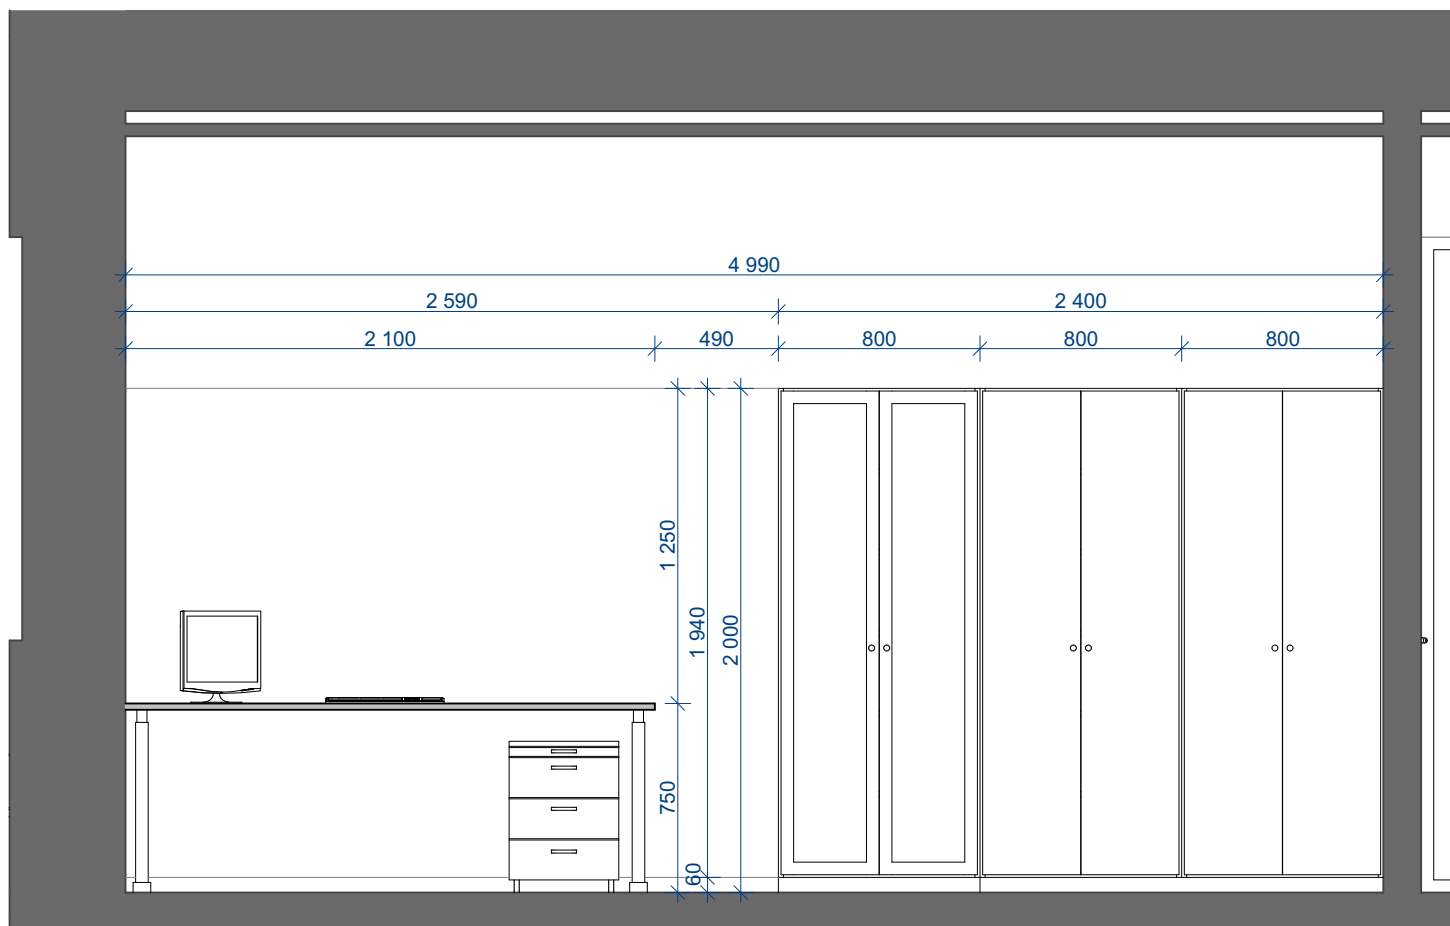

1:30

1.05.8 / C

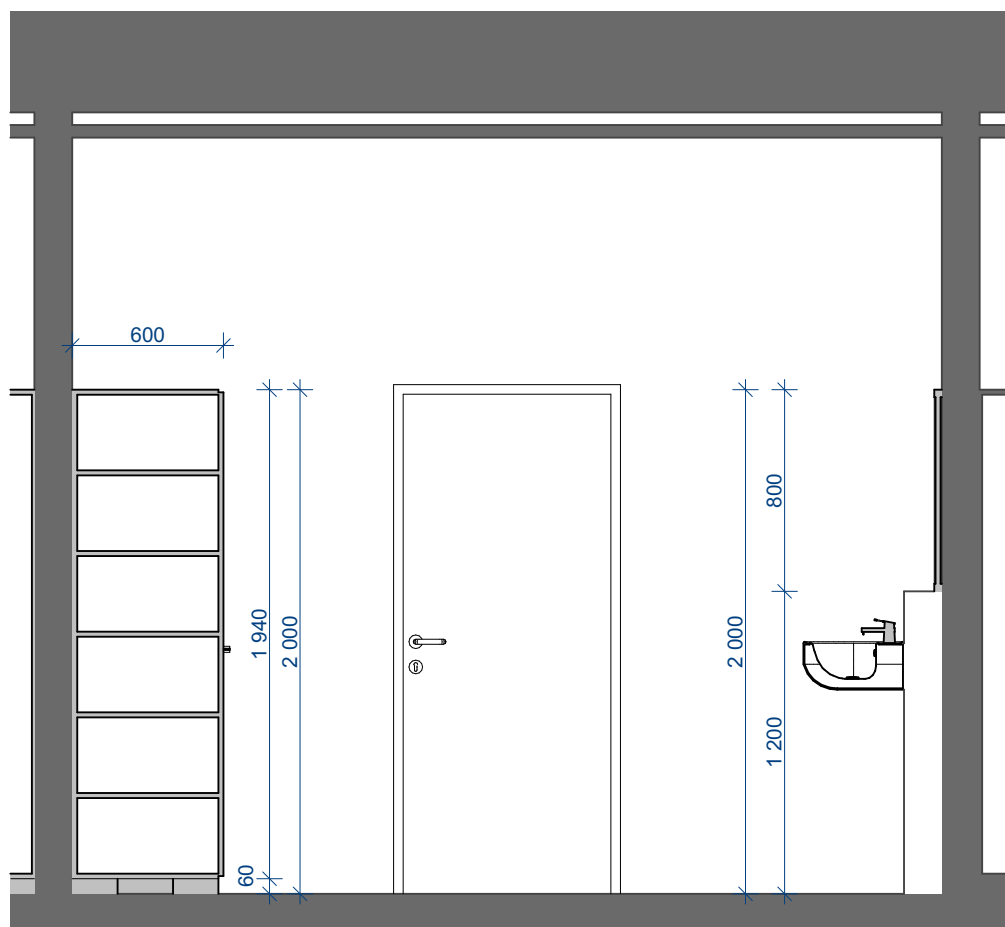

1:30

1.05.8 / D

NOVÁ PSYCHIATRIE - NEMOCNICE TÁBOR - VOLNÝ A ZABUDOVANÝ INTERIER  
D - PŮDORYSY A POHLEDY S KOORDINAČNÍMI ROZMĚRY

ČISTOPIS  
25. 4. 2020

Č. MÍST: 1.05.8. - POHLEDY NA STĚNY C, D

Č. VÝKRESU: 1. NP - D .56