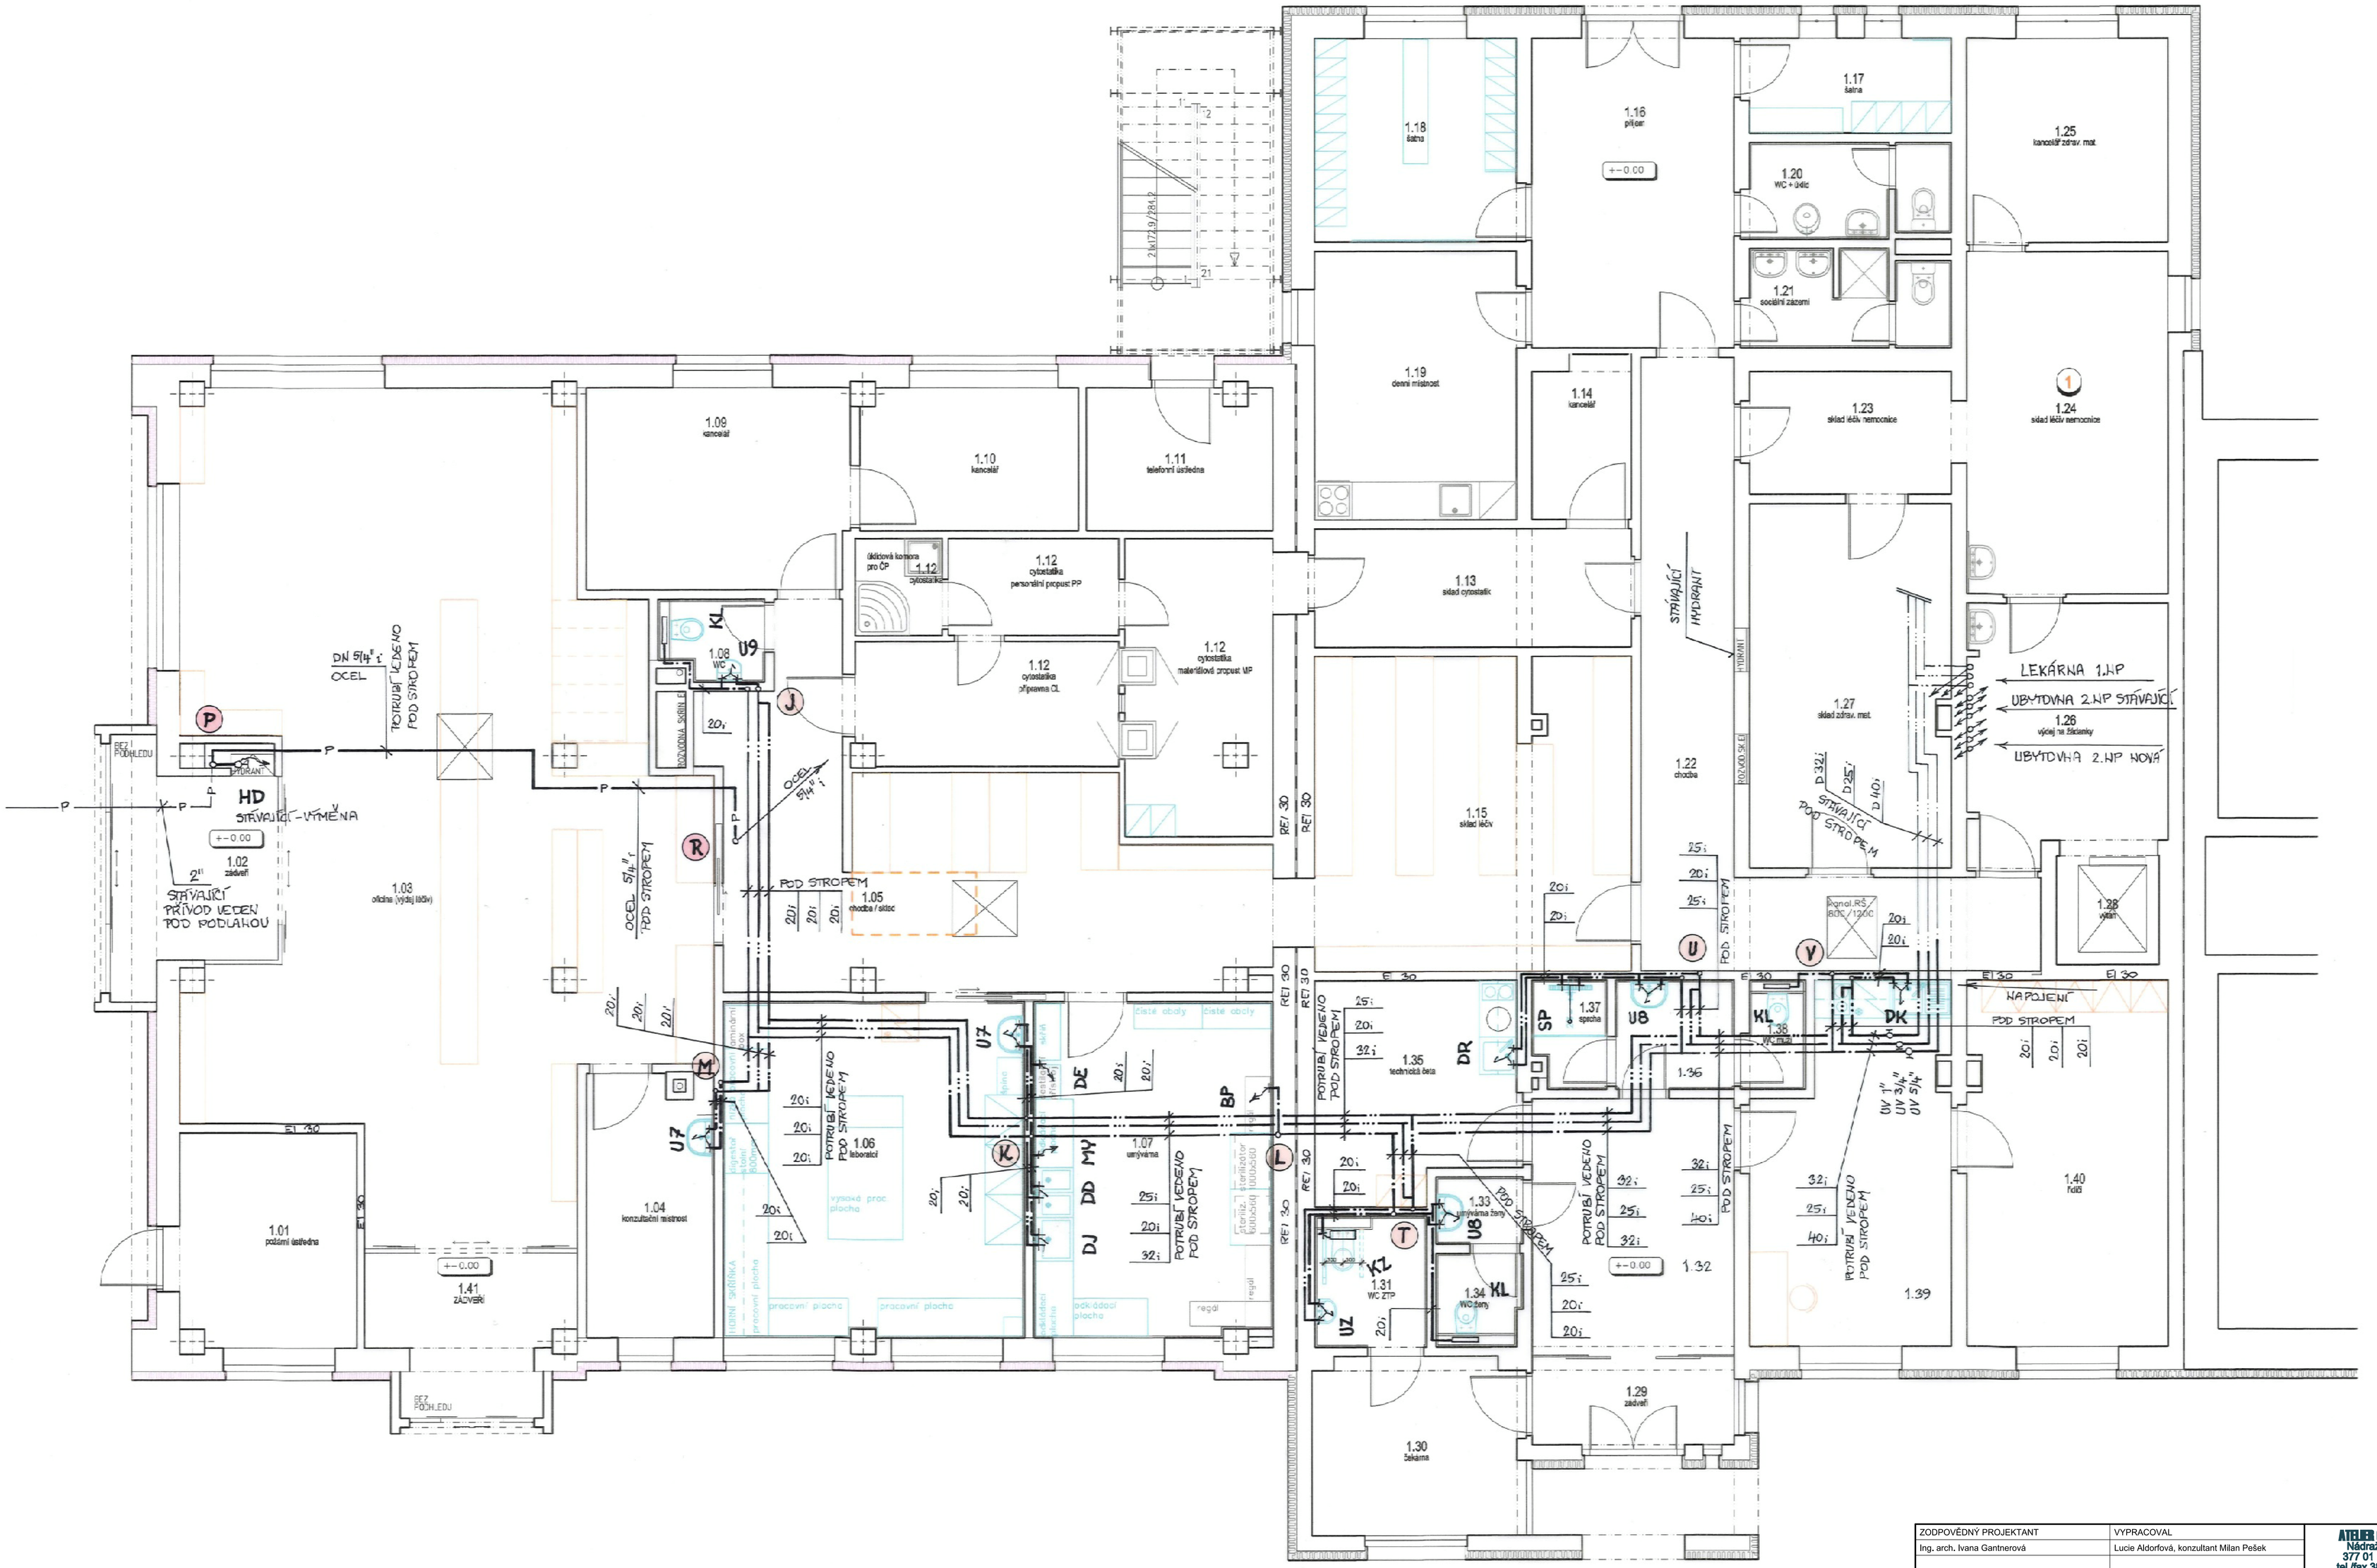

ZODPOVĚDNÝ PROJEKTANT	VYPRACOVAL
Ing. arch. Ivana Gantnerová	Lucie Aldorfová, konzultant Milan Pešek
MÍSTO: parc.č. st. 2138, st. 2664, 1532/1, k.ú. Prachatice	
INVESTOR: Nemocnice Prachatice a.s., Nebahovská 1015, 38301 Prachatice	
AKCE: **Úprava lékárny Nemocnice Prachatice a.s.**	
OBSAH: **ROZVODY VODY 1.NP**	

ATELIER G-G s.r.o.
Nádražní 569/II
377 01 J. Hradec
tel./fax 384 321 088
e-mail:info@atelergg.cz

FORMÁT	A4
DATUM	05/2020
ÚČEL	DPS
ZAK. Č.	31/19
ARCH. Č.	31/19
MĚŘÍTKO	1:50
ČÍSLO V.	D.1.4.1.V-1