


ELEKTRICKÁ POŽÁRNÍ SIGNALIZACE
NEMOCNICE PRACHATICE – ÚPRAVA LÉKÁRNY

EPS/230V,50HZ,50VA,24VDC

TABULKA MÍSTNOSTÍ

Č.M.	NAZEV MÍSTNOSTI	
2.01	CHODBA	
2.02	VZDUCHOTECHNIKA	
2.03	CHODBA	
2.04	PŘEDSÍN	
2.05	SOCIALNÍ ZÁZEMÍ	
2.06	OBÝVACÍ PROSTOR	
2.07	LOŽNICE	BYT Č.1
2.08	PŘEDSÍN	
2.09	SOCIALNÍ ZÁZEMÍ	
2.10	POKOJ	BYT Č.2
2.11	PŘEDSÍN	
2.12	SOCIALNÍ ZÁZEMÍ	
2.13	OBÝVACÍ PROSTOR	BYT Č.3
2.14	LOŽNICE	
2.15	PŘEDSÍN	
2.16	SOCIALNÍ ZÁZEMÍ	BYT Č.4
2.17	POKOJ	
2.18	PŘEDSÍN	BYT Č.5
2.19	SOCIALNÍ ZÁZEMÍ	
2.20	POKOJ	
2.21	SCHODIŠTĚ	
2.22	STROJOVNA ÚT	

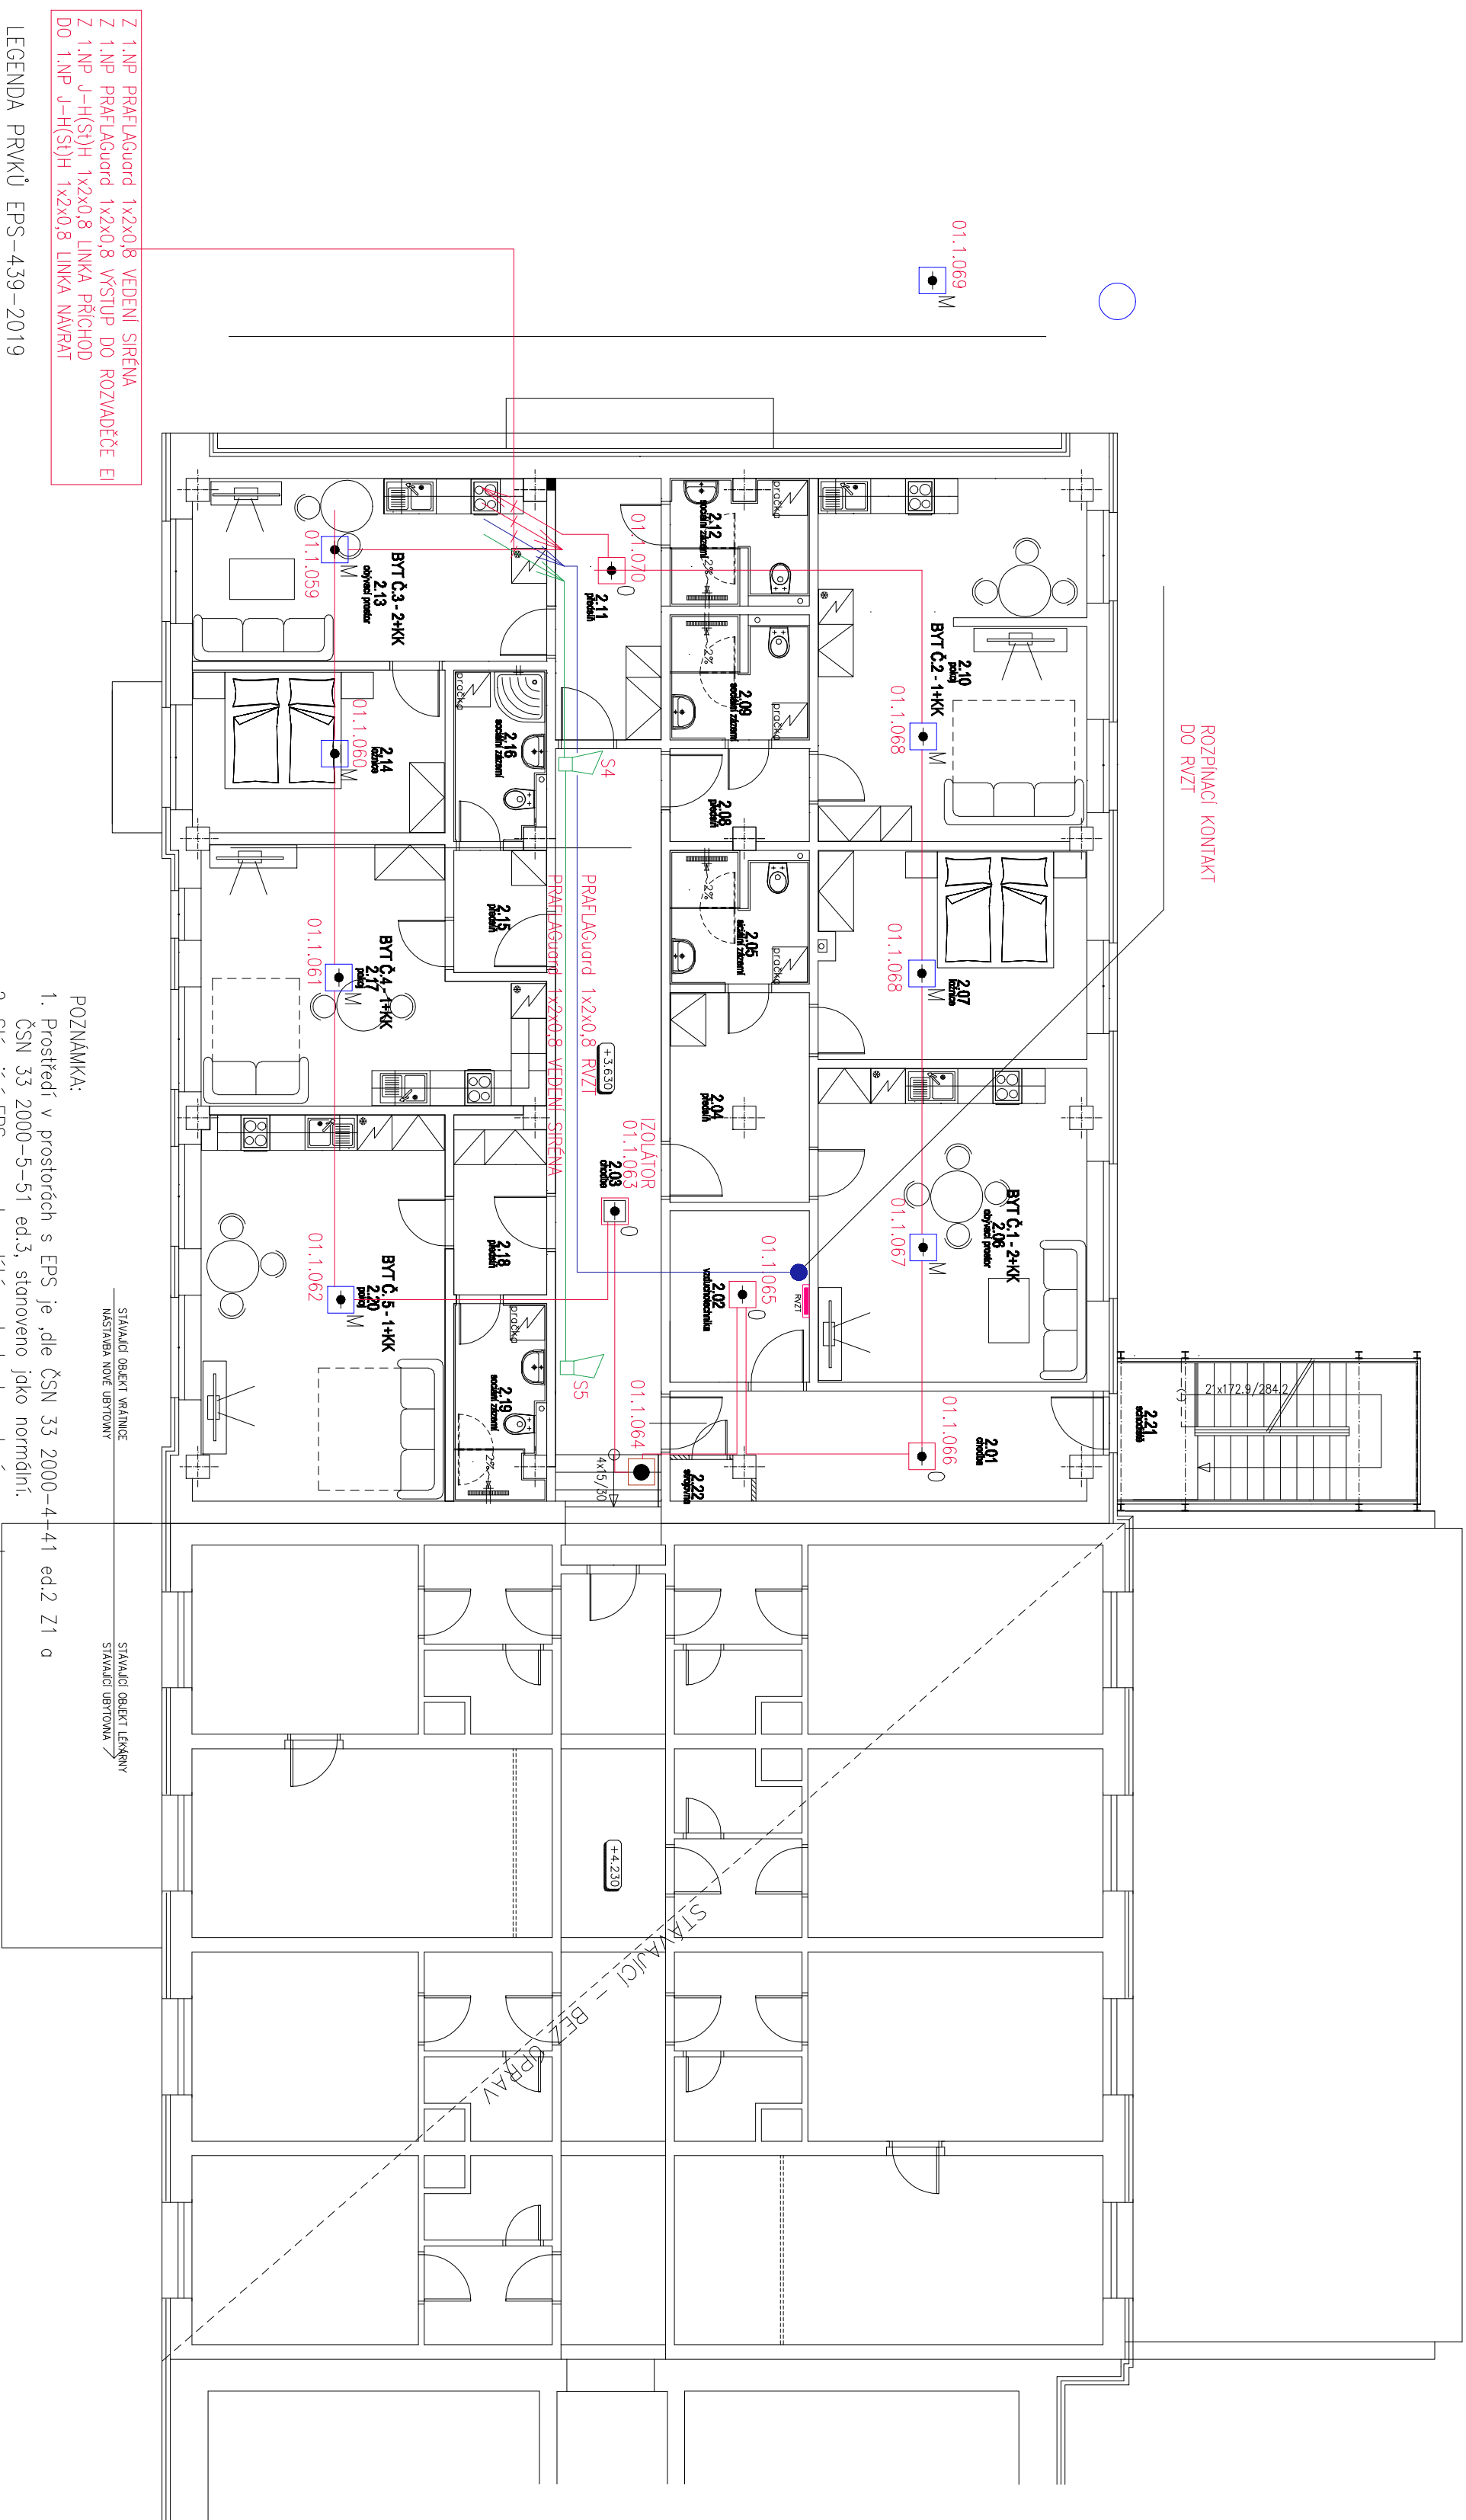

ZODPOVĚDNÝ PROJEKTANT	VYPRACOVAL	ATELIER G+G s. r. o.
Ing. arch. Ivana Ganterrová	Ing. M. Kulhavý	Nádražní 569/II 317 01 864 tel./fax 316 321 0088 e-mail: info@ateliergg.cz
MÍSTO:	parc.č. st. 2138, st. 2684, k.ú. Prachalice	
INVESTOR:	Nemocnice Prachalice a.s., Nebahovská 1015, 38301 Prachalice	
AKCE :		FORMÁT 4/A4
		DATUM 12/2019
		ÚČEL DPS
		ZAK. Č. 31/19
		ARCH. Č. 31/19
		MĚŘÍTKO ČÍSLO V.
OBSAH :		1:100 D.1.4.5.3
ELEKTRICKÁ POŽÁRNÍ SIGNALIZACE - EPS Příloha č. 2 NP		