



TECHNOLOGICKÉ SCHÉMA BAZÉNU

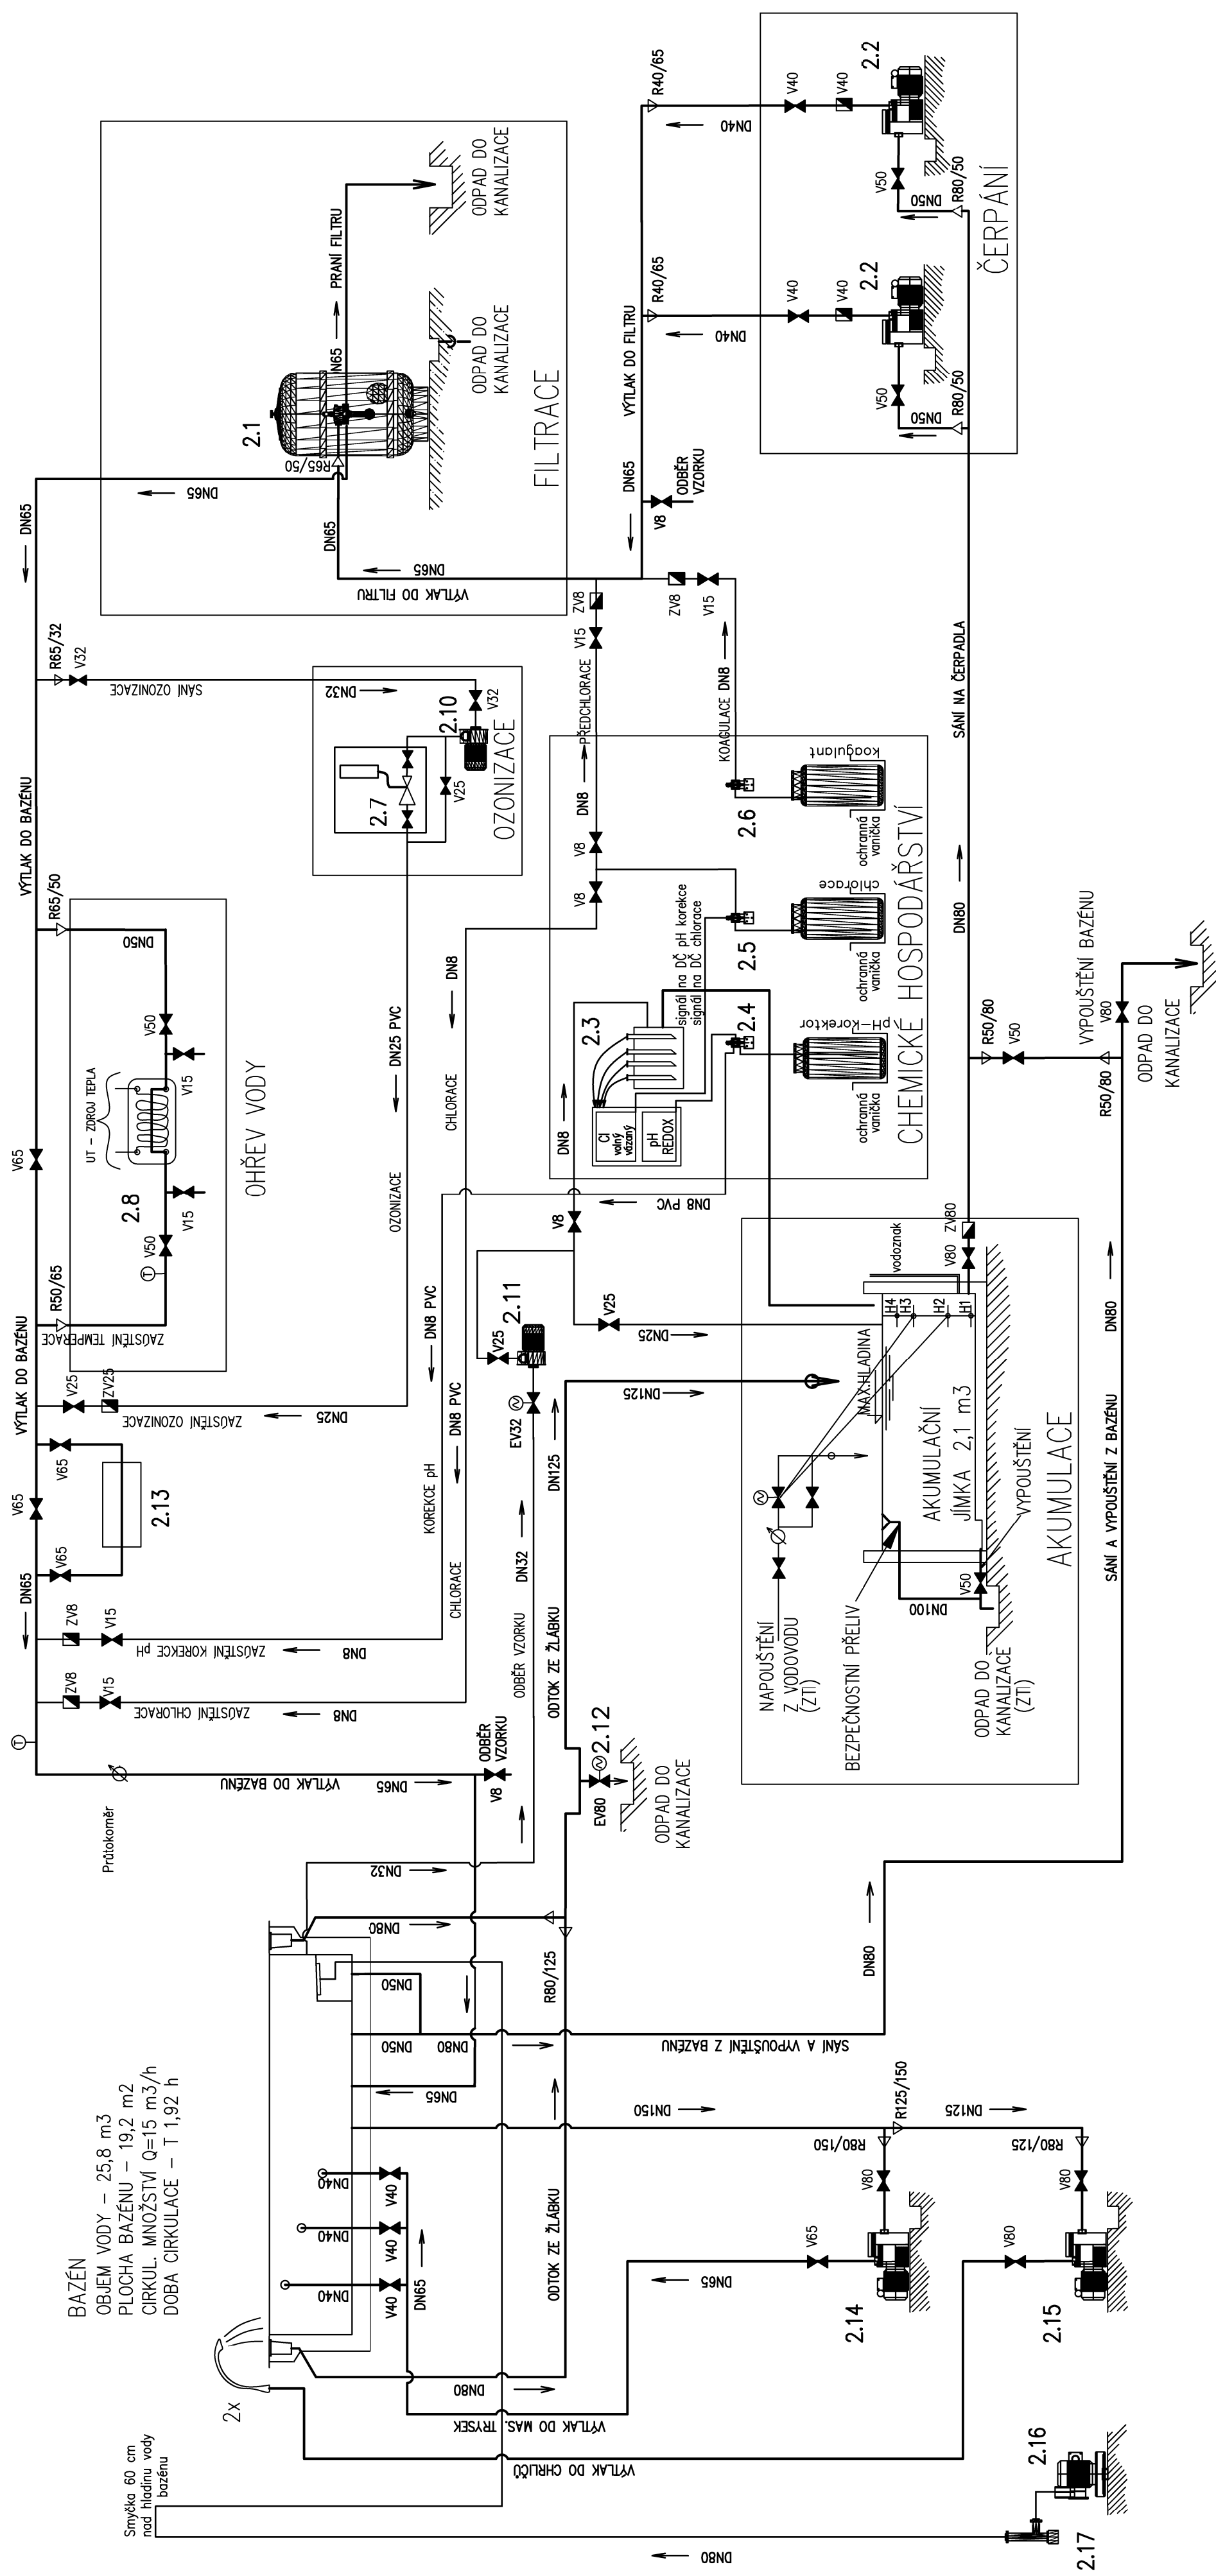

LEGENDA

- 2.1 Laminátové filtrační zařízení Ø800, Q=15m³/h ovládané šesticestným ventilem, náplň 1,2m
- 2.2 Cirkulační čerpadlo Q=10m³/h, H=12m, P=0,75kW, 2 ks
- 2.3 Automatické měřicí, vyhodnocovací a regulační zařízení – pH, volný a vázaný Cl a Redox, P=0,05kW
- 2.14 Čerpadlo mas. trysek, Q=15m³/h, H=6m, P=0,75kW
- 2.15 Čerpadlo chrličů Q=50m³/h, H=6m, P=3,1kW
- 2.16 Dmychadlo masožníých sedátek Q=135m³/h, P=1,5kW
- 2.17 Elektroohřev pro masážní sedátka, P=1,5kW

- 2.4 Dávkovací čerpadlo korektoru pH, včetně PE nádře, P=0,04kW
- 2.5 Dávkovací čerpadlo chlorace, včetně PE nádře, P=0,04kW
- 2.6 Dávkovací čerpadlo koagulantu, včetně PE nádře, P=0,04kW
- 2.7 Ozonogenerátor, P=0,3kW
- 2.8 Trubkový výměník pro ohřev o výkonu 36 kW při spádu 70/50
- 2.10 Zrychlovací čerpadlo ozonizace, P=1,kW
- 2.11 Zrychlovací čerpadlo odběru vzorku, P=0,3kW
- 2.12 Elektroventil mytí žlábků, P=0,3kW

 	Vedoucí projektu:	ING ŠTĚPĀN MILAN Autorizovaný inženýr pro pozemní stavitelství Regist. v OÚPI č. 0100074	Vypracoval:	Ing. Křtenková	Kontrola:	Ing. Milan Šmíd
	Akce: KOMPLEXNÍ PROJEKT PRO PŘESTAVBU REHABILITACNÍHO ODĚLENÍ NEMOCNICE JINDŘICHŮV HRADEC u.s. – FÁZE IV a v.					
Jihrode s.r.o. Janovská 753/II Jindřichův Hradec	Obvazh:	TECHNOLÓGICKÉ SCHÉMA BAZÉNU Datum: 1. 2020 Arch. č.: 19010 Měřítko: Formát: A4				
tel.: 394 371 021 www.jihrode.cz info@jihrode.cz	Investor: Nemocnice Jindřichův Hradec Obec: Jindřichův Hradec Stupeň PD:		č. výkresu: D.1.4.6-02 č. paré:			