



# ROZVODY TECHNOLOGIE VE STROJOVNĚ

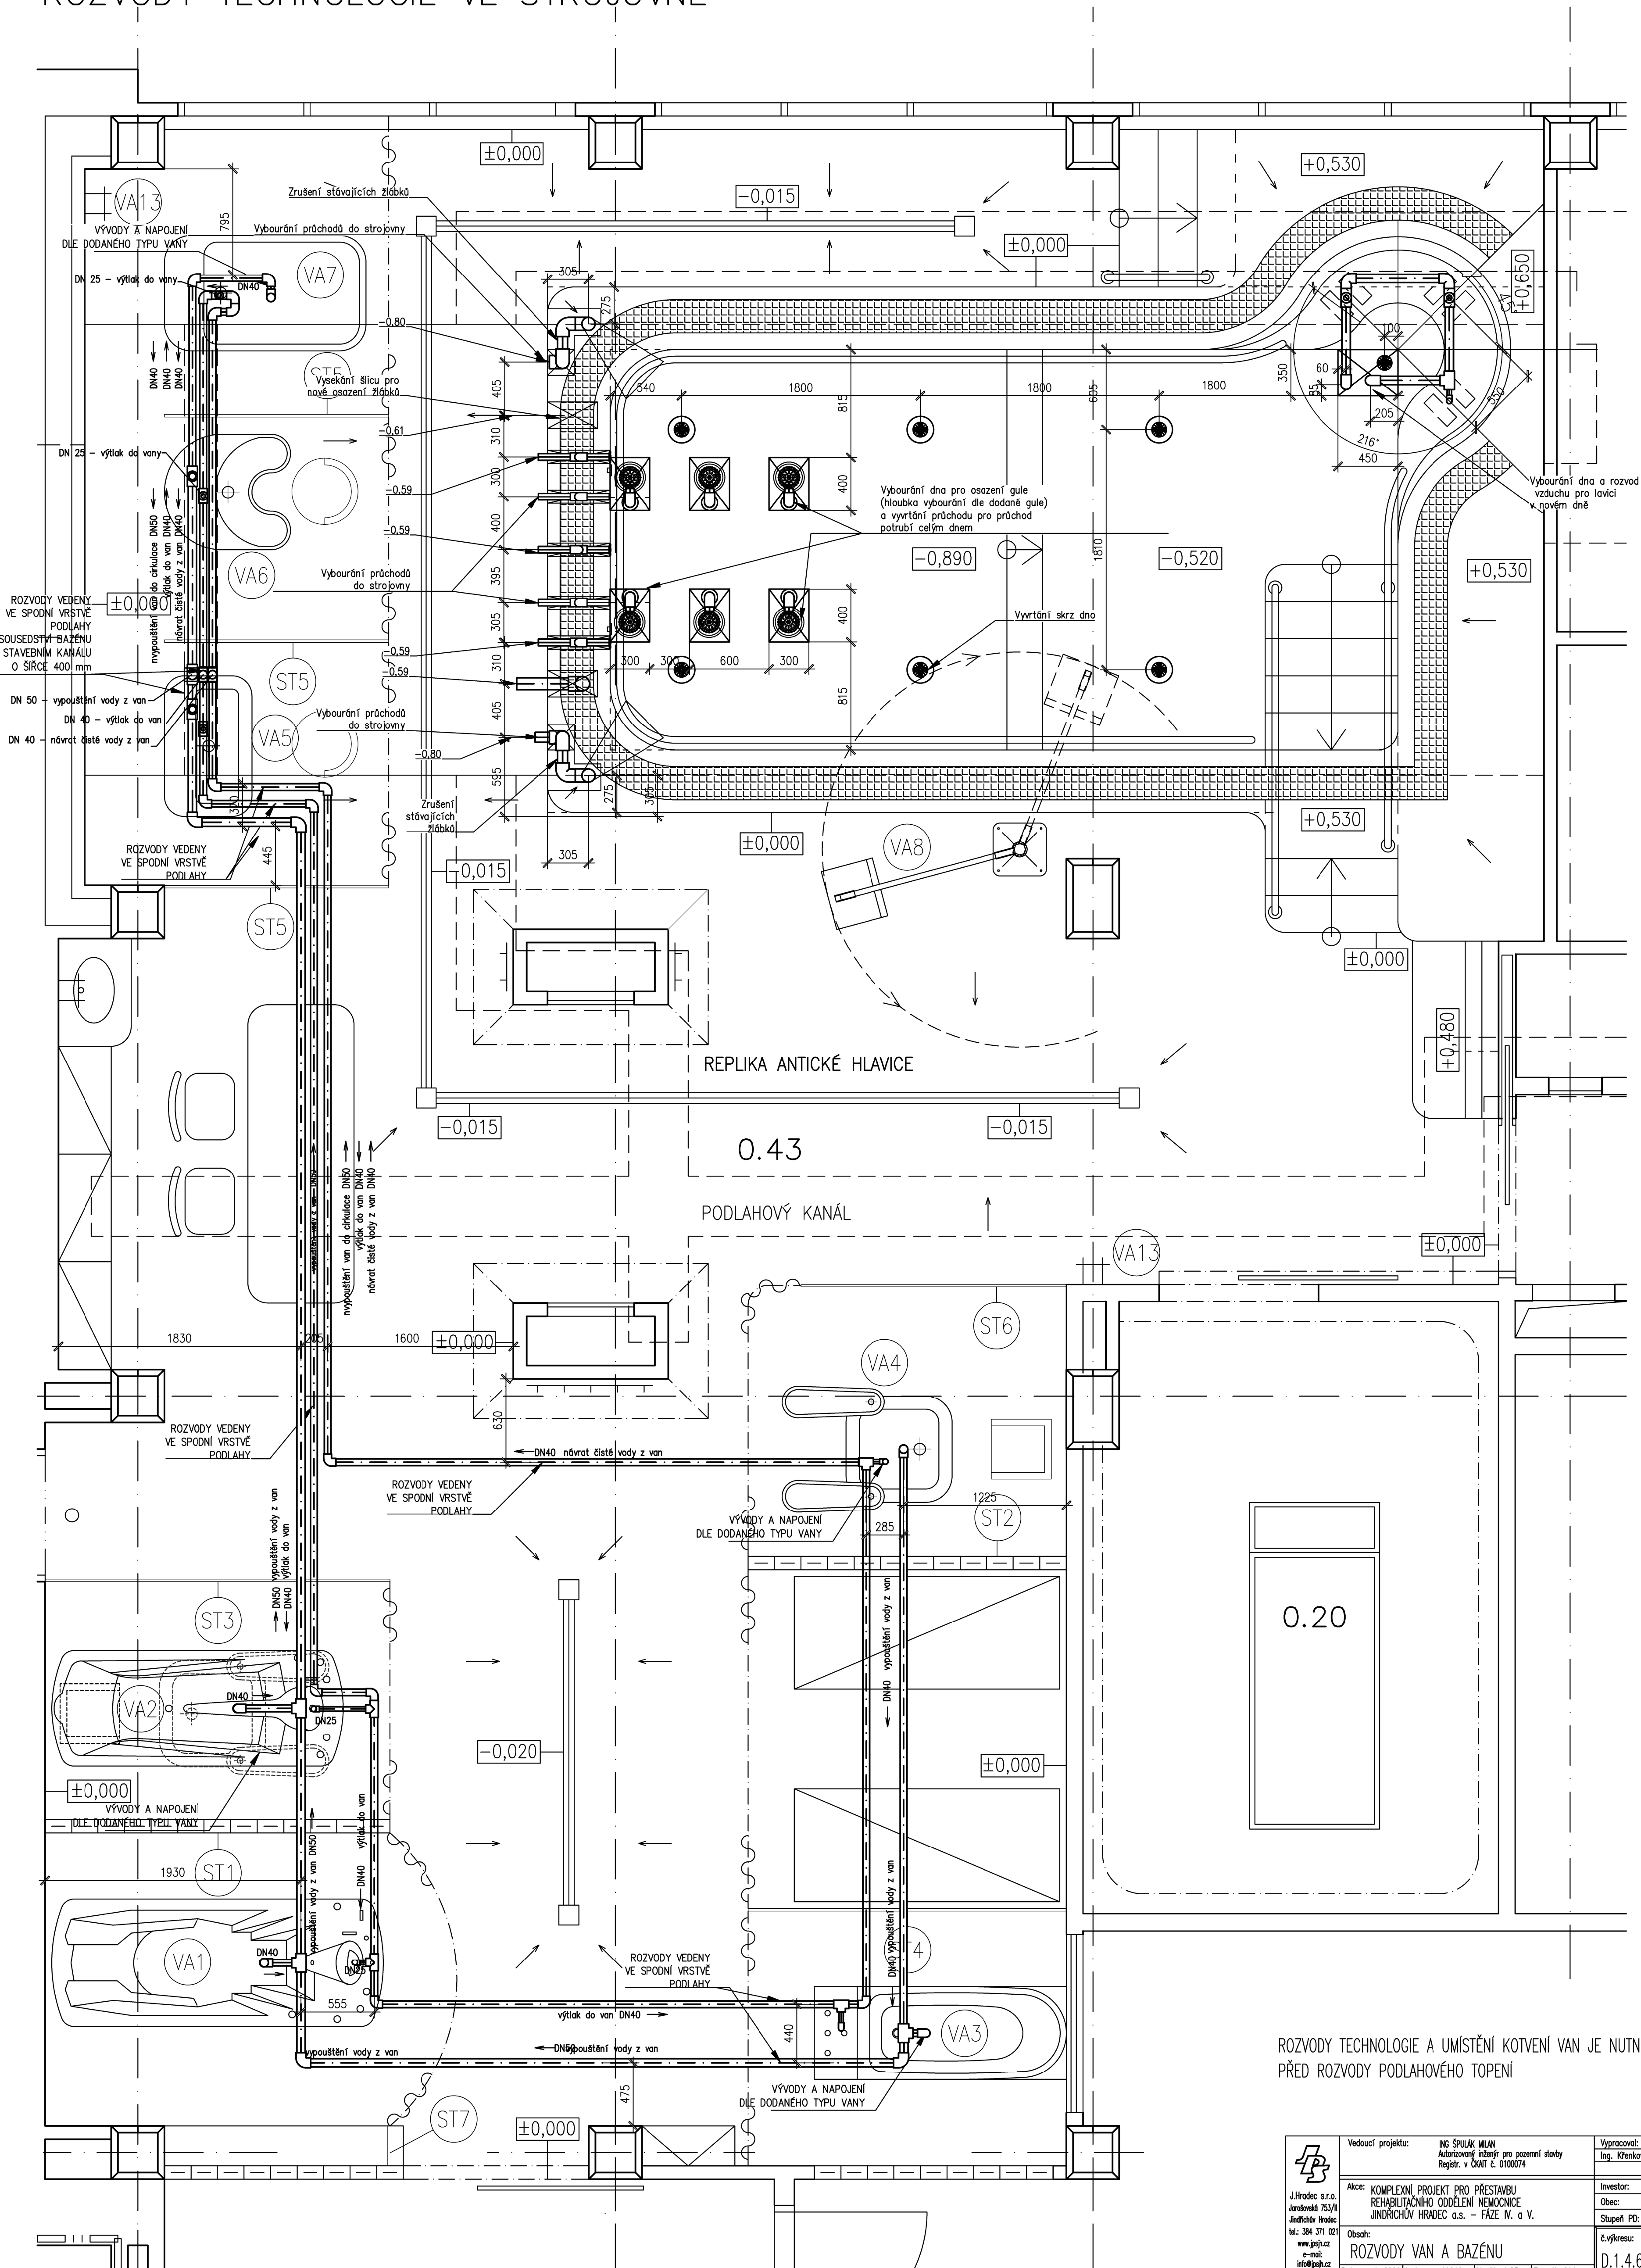

ROZVODY TECHNOLOGIE A UMÍSTĚNÍ KOTVENÍ VAN JE NUTNO PROVĚST  
PŘED ROZVODY PODLAHOVÉHO TOPENÍ

	Vedoucí projektu:	ING. SPLEK MILAN Autizující stěny po pozemní stavby Registr. v ČOÚČ E. 0100074	Vypracoval:	Kontrola:
			Ing. Křehovský	Ing. Milan Šmíd
	Akte:	KOMPLEXNÍ PROJEKT PRO PŘESTAVBU REHABILITAČNÍHO ODDĚLENÍ NEMOCNICE JINDRACHOV HRADEC a.s. – FÁZE II. a v.	Investor:	Nemocnice Jindřichov Hradec
			Obec:	Jindřichov Hradec
	Osoba:		Stupeň PD:	
	<b>ROZVODY VA BA ZÁENÚ</b>		Č.výkresu:	Č.parc.
	Datum: 1. 2020	Arch. a. 19010	MAPK01-125	Formát: A4.4
			D.1.4.6-04	