



LEGENDA MÍSTNOSTÍ 2.-NP

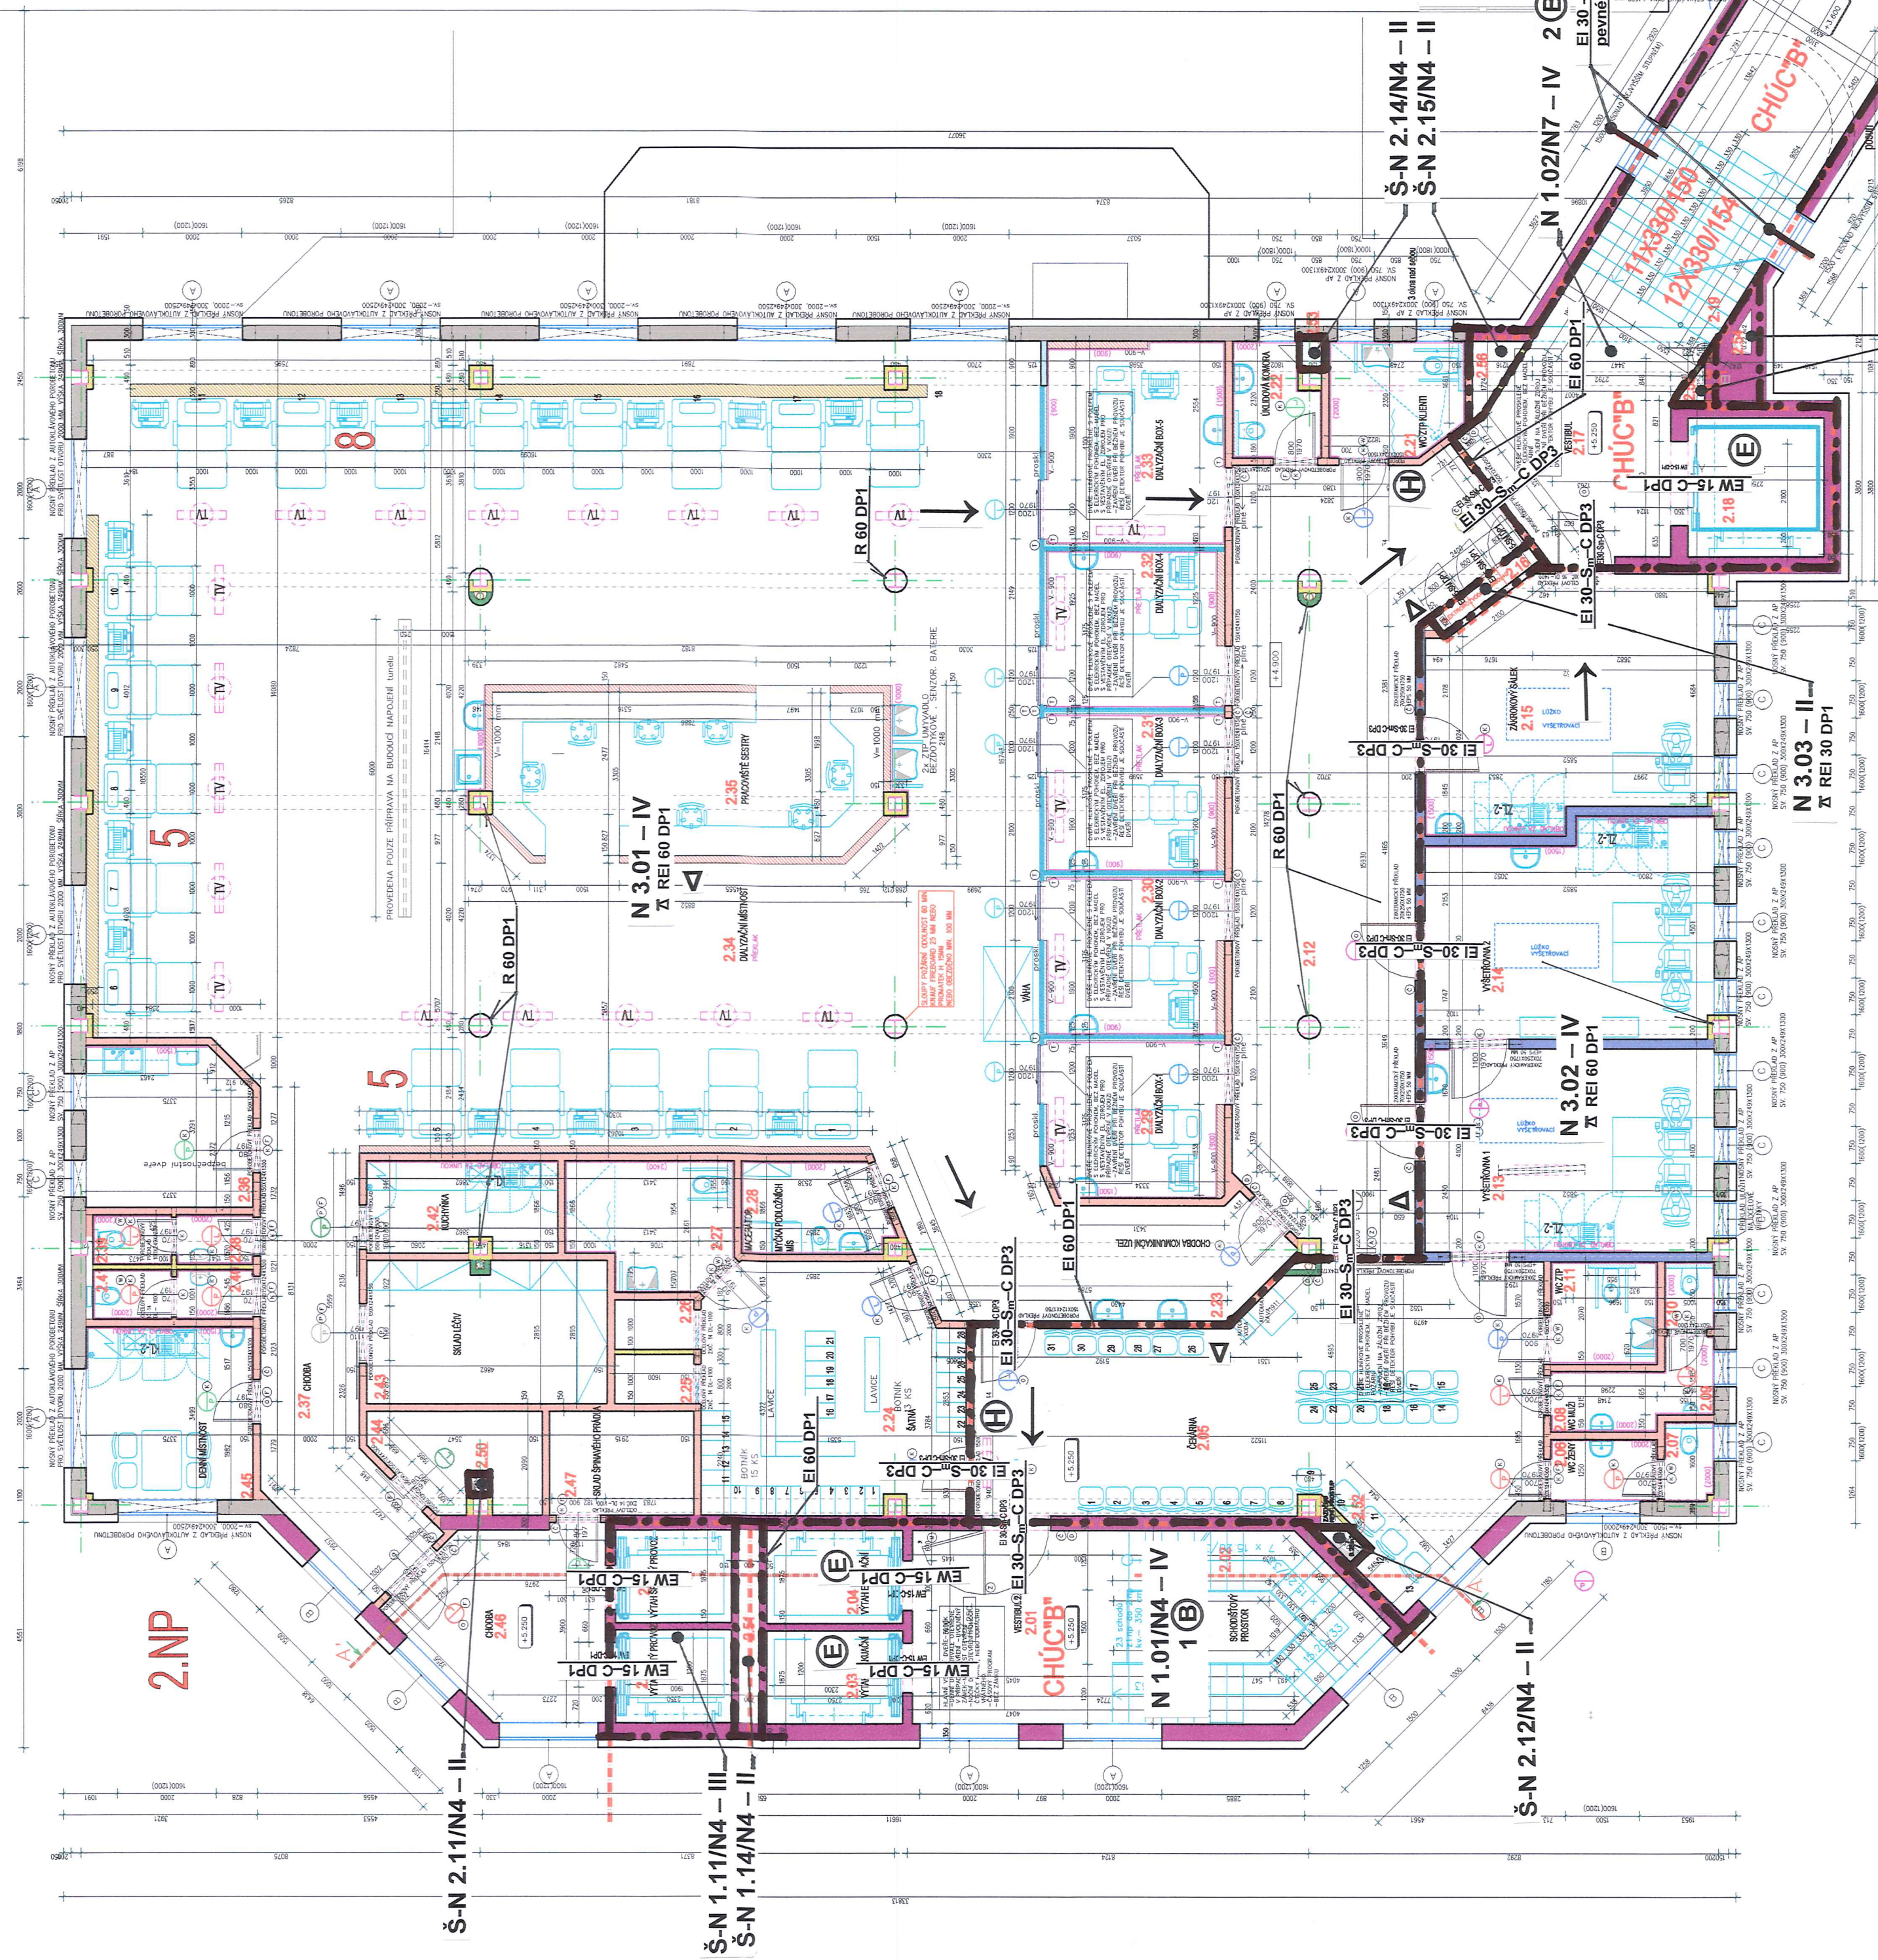

LATEXOVÝ MATERIÁL VŠECH MÍSTNOSTÍ DO 2 M VÝŠKY - (KROMĚ MÍSTNOSTÍ S OKRAJEM DLAŽBOU)

LEGENDA MATERIÁLŮ

- STĚNAŘÍ KONSTRUKCE Z RŮZNÝCH MATERIÁLŮ
- STĚNAŘÍ ŽELEZOBETONOVÁ KONSTRUKCE
- BURANÉ KONSTRUKCE
- ZDIVO TL 300MM Z TVÁRNIC Z AUTOKLAVOVÉHO POROBETONU P 650
- ŽELEZOBETONOVÉ A BETONOVÉ KONSTRUKCE
- ZDIVO TL 150 MM Z TVÁRNIC Z AUTOKLAVOVÉHO POROBETONU P500
- ZDIVO TL 100 MM Z KERAMICKÝCH BROUŠENÝCH TVÁRNIC AUSTUCHOV-P15 NA MĚRO TEMNÉ SPÁRY
- ZDIVO TL 125MM Z TVÁRNIC Z AUTOKLAVOVÉHO POROBETONU P500
- ZDIVO TL 100 Z TVÁRNIC Z AUTOKLAVOVÉHO POROBETONU P500
- ZDIVO TL 250 Z TVÁRNIC Z AUTOKLAVOVÉHO POROBETONU P500
- EPIDERMÁ IZOLACE Z MINERÁLNÍ VATY
- REFLEXNÍ IZOLACE EPS

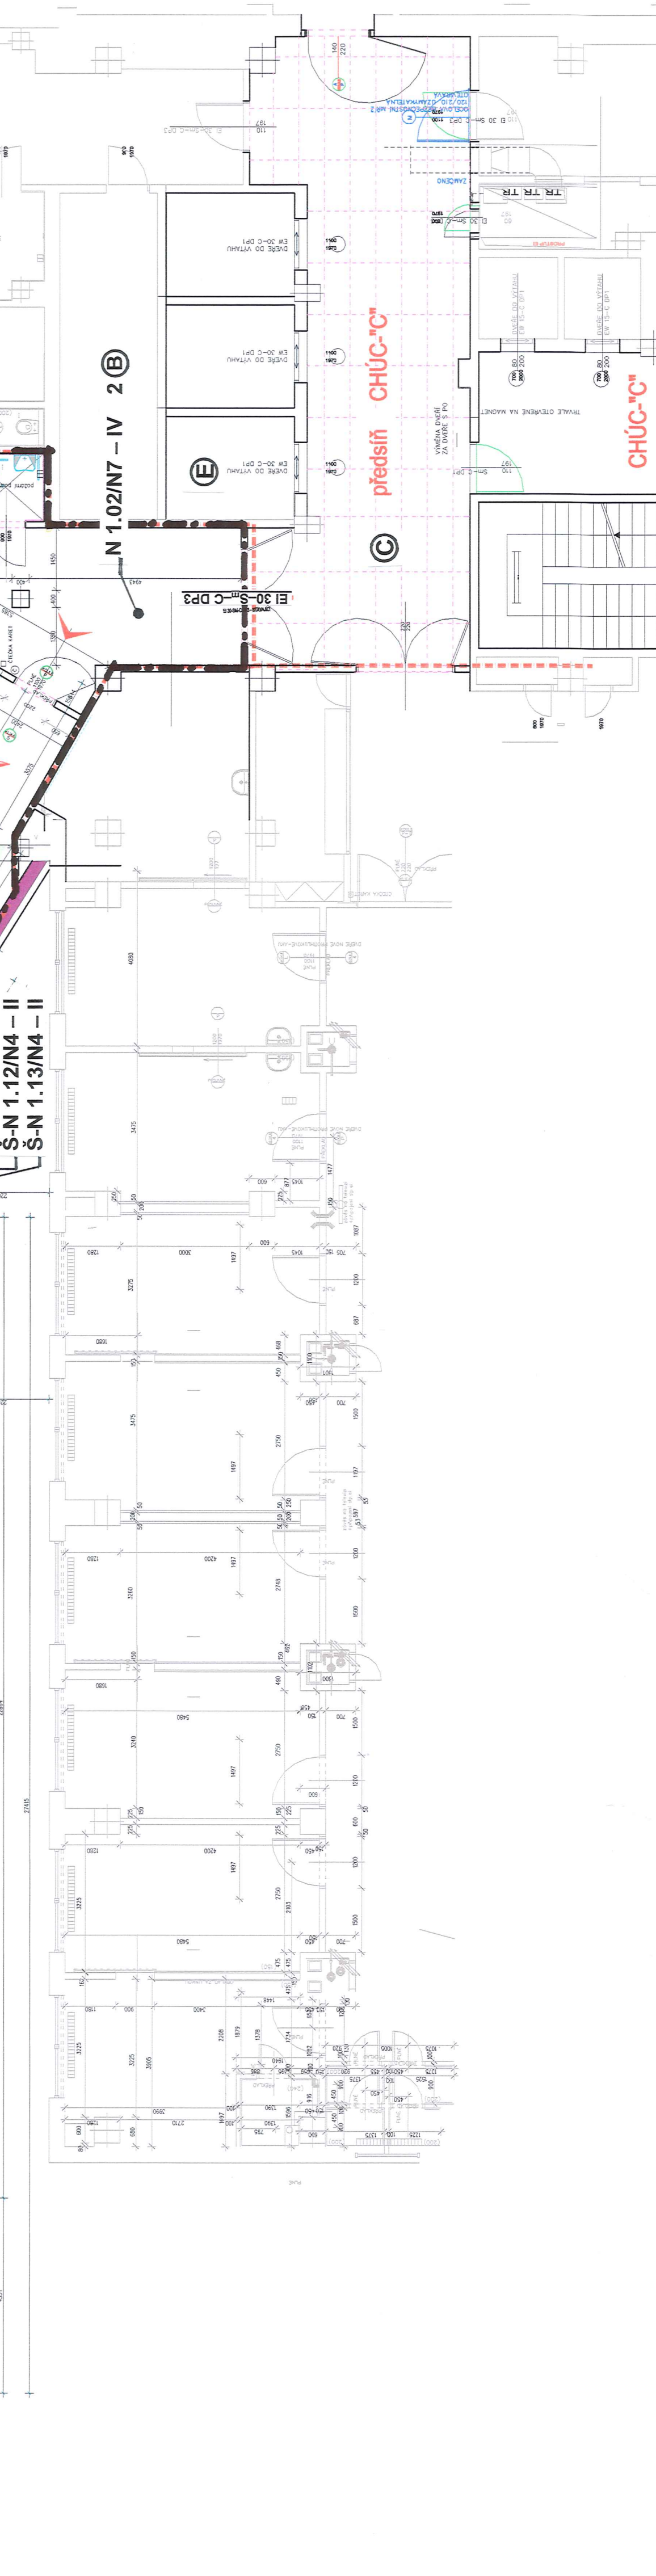

+0.000 = 302.32 - ČISTÁ PODLAHA 1.NP PAVILONU "C"
PODLAHA POKRYTÁ KAMNEM, KAMNOKOVÉ OKRÁŠ BUDOVANÉ A.S.
PODZEMKOVÉ KANALIZACE, KANALIZACE STAVBY PROJEKT, PODZEMKOVÉ KANALIZACE SE VŠEMI RŮVNĚSKY 120

ATHEB 6-16 s.p. o. IČ: 277111550 tel/fax: 384 321 086 e-mail: info@atheb.cz	VÝPRAVČOVÁNÍ Věra Davidová	ZODPOVĚDNÝ PROJEKTANT Ing. arch. Věra Gahnerová	MÍSTO: Nemocnice České Budějovice a.s., pavilon "C"	INVESTOR: Nemocnice České Budějovice a.s., Břimšovské 556/54	FORMÁT 21/44
			AKCE: PŘÍSTAVBA, NÁSTAVBA A STAVBNÍ ÚPRAVY PAVILONU "C" - NA ODDĚLENÍ HEMODIALÝZY A EASTROSCOPE NEMOCNICE ČESKÉ BUDĚJOVICE A.S.		DATUM 08/2017
					ÚČEL DSP
					ZAK. Č. 1817
					ARCH. Č. 1817
					MĚŘITKO ČÍSLO V. 1:100
					PRŮBĚHY 2.00