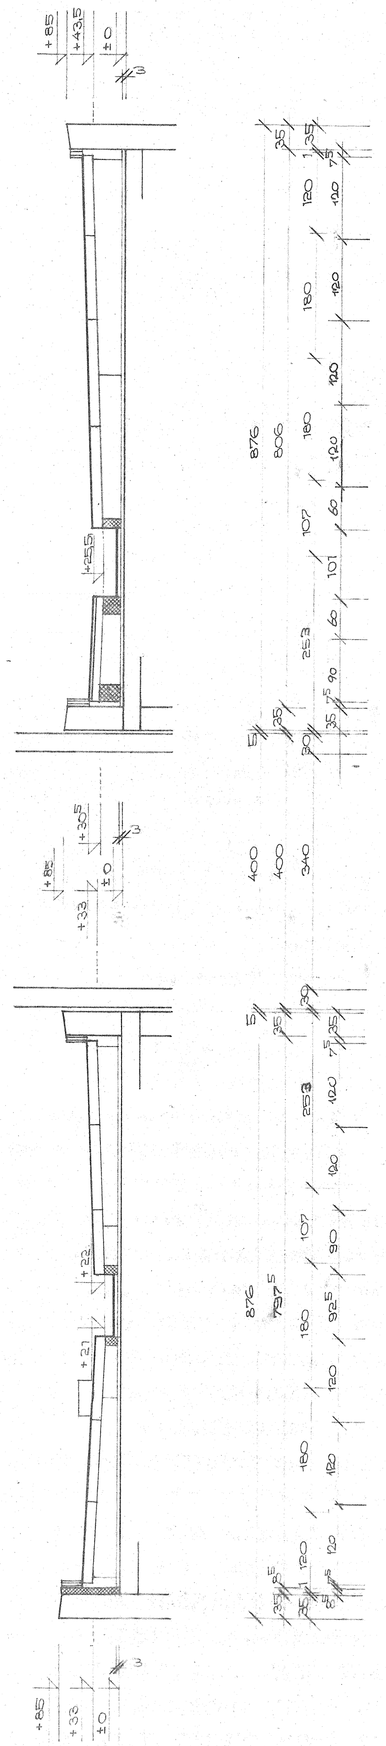

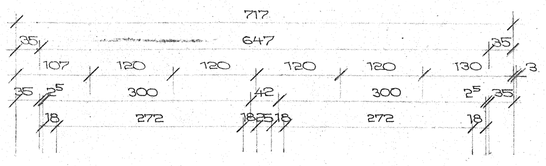

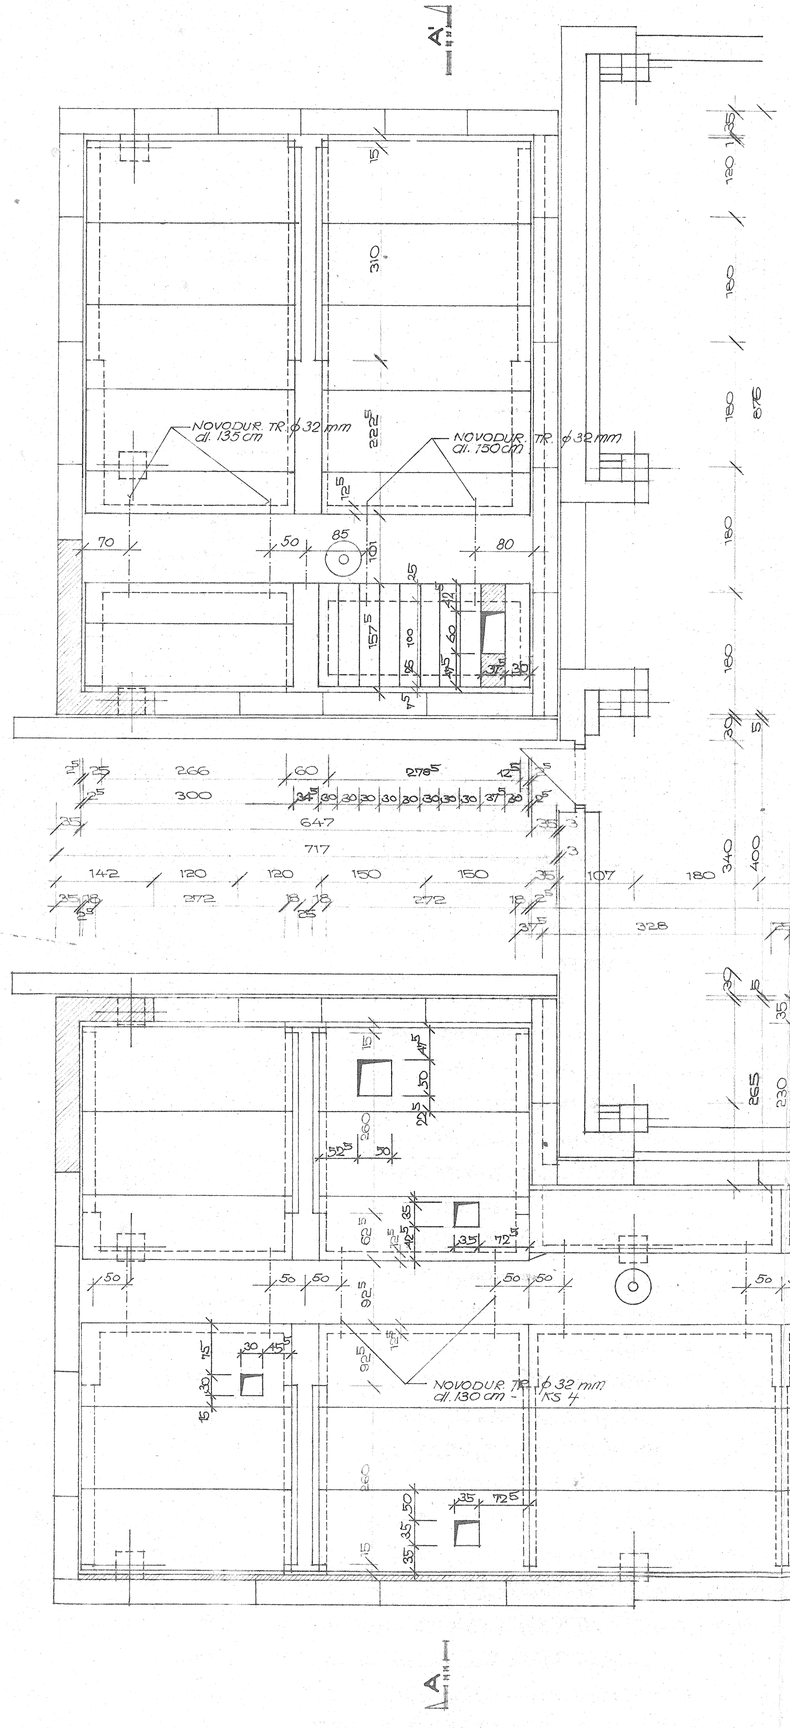

ŽIVIČNÁ KRYTINA:

RUBOL
SA 4
FOALBIT
2x IPA

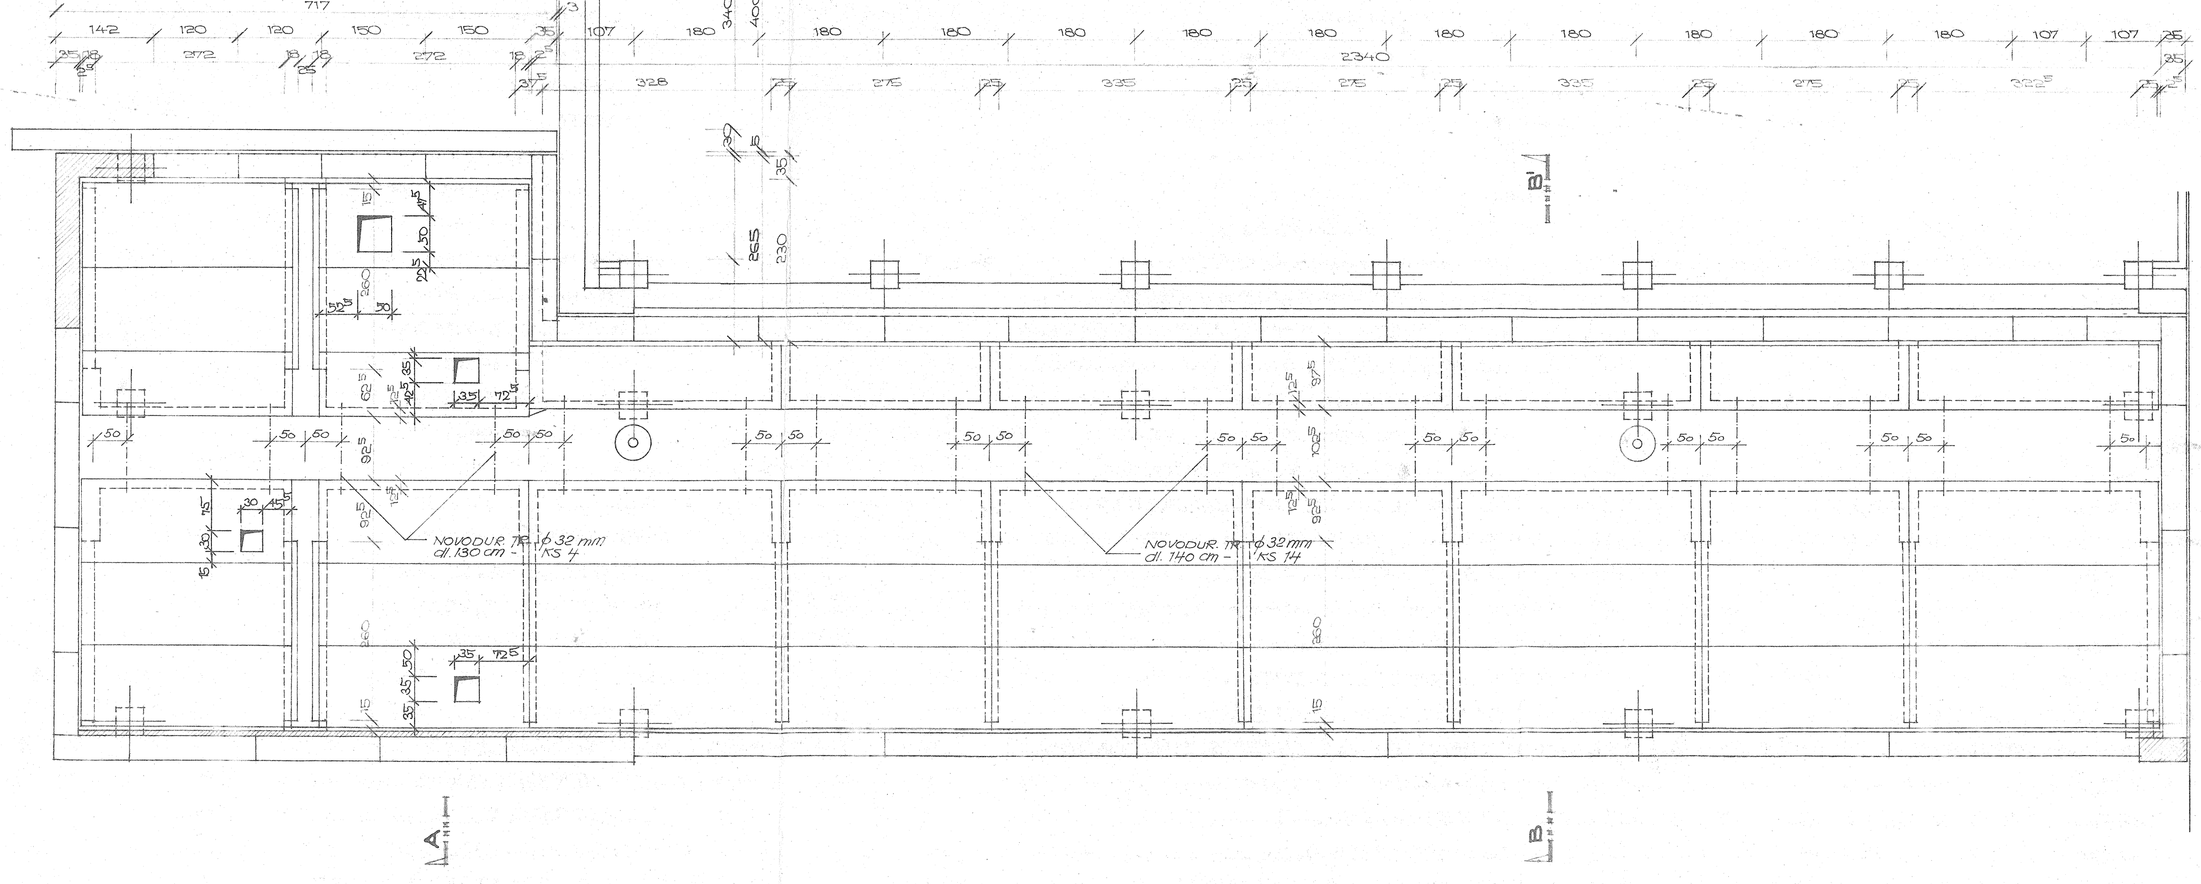

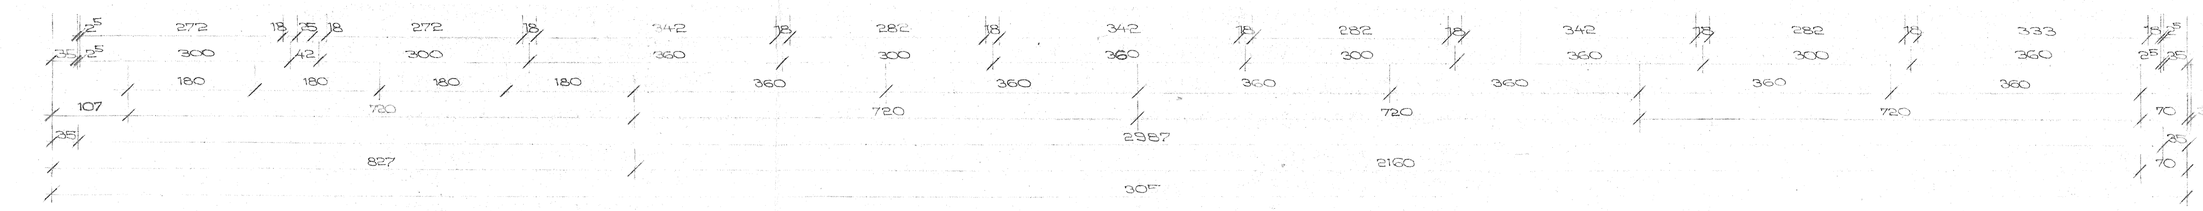

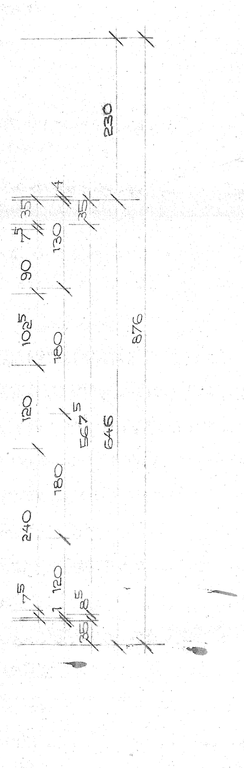

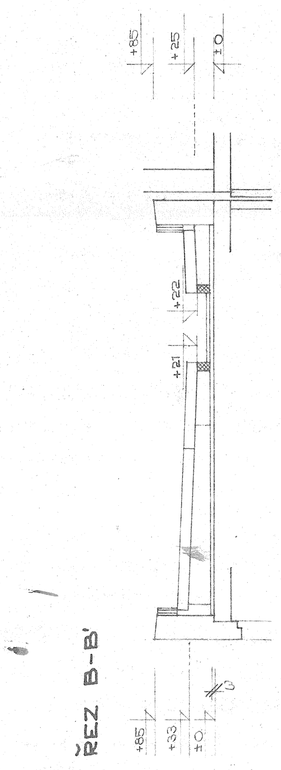

HLAVNÍ PROJEKTANT: ING. JIŘÍ NYČ	ING. JIŘÍ NYČ	J. ROHLENA	
HLAV. INŽENÝR PROJEKTU:	INŽ. K. VLČEK	MUDR. V. VOLF	
STUPEŇ: KÚ ČESKÉ BUDĚJOVICE			1E AA
POLIKLINIKA A TRAFOSTANICE JINDŘICHŮV HRADEC			ČERVENEC 1980
OBJEKT 02 - POLIKLIN. DOSPĚLÝCH + REHABILITACE			76-3-2050
ÚPRAVA DVOUPLÁŠŤOVÉ STŘECHY NAD 1.PP			1:50 02-A-15

1