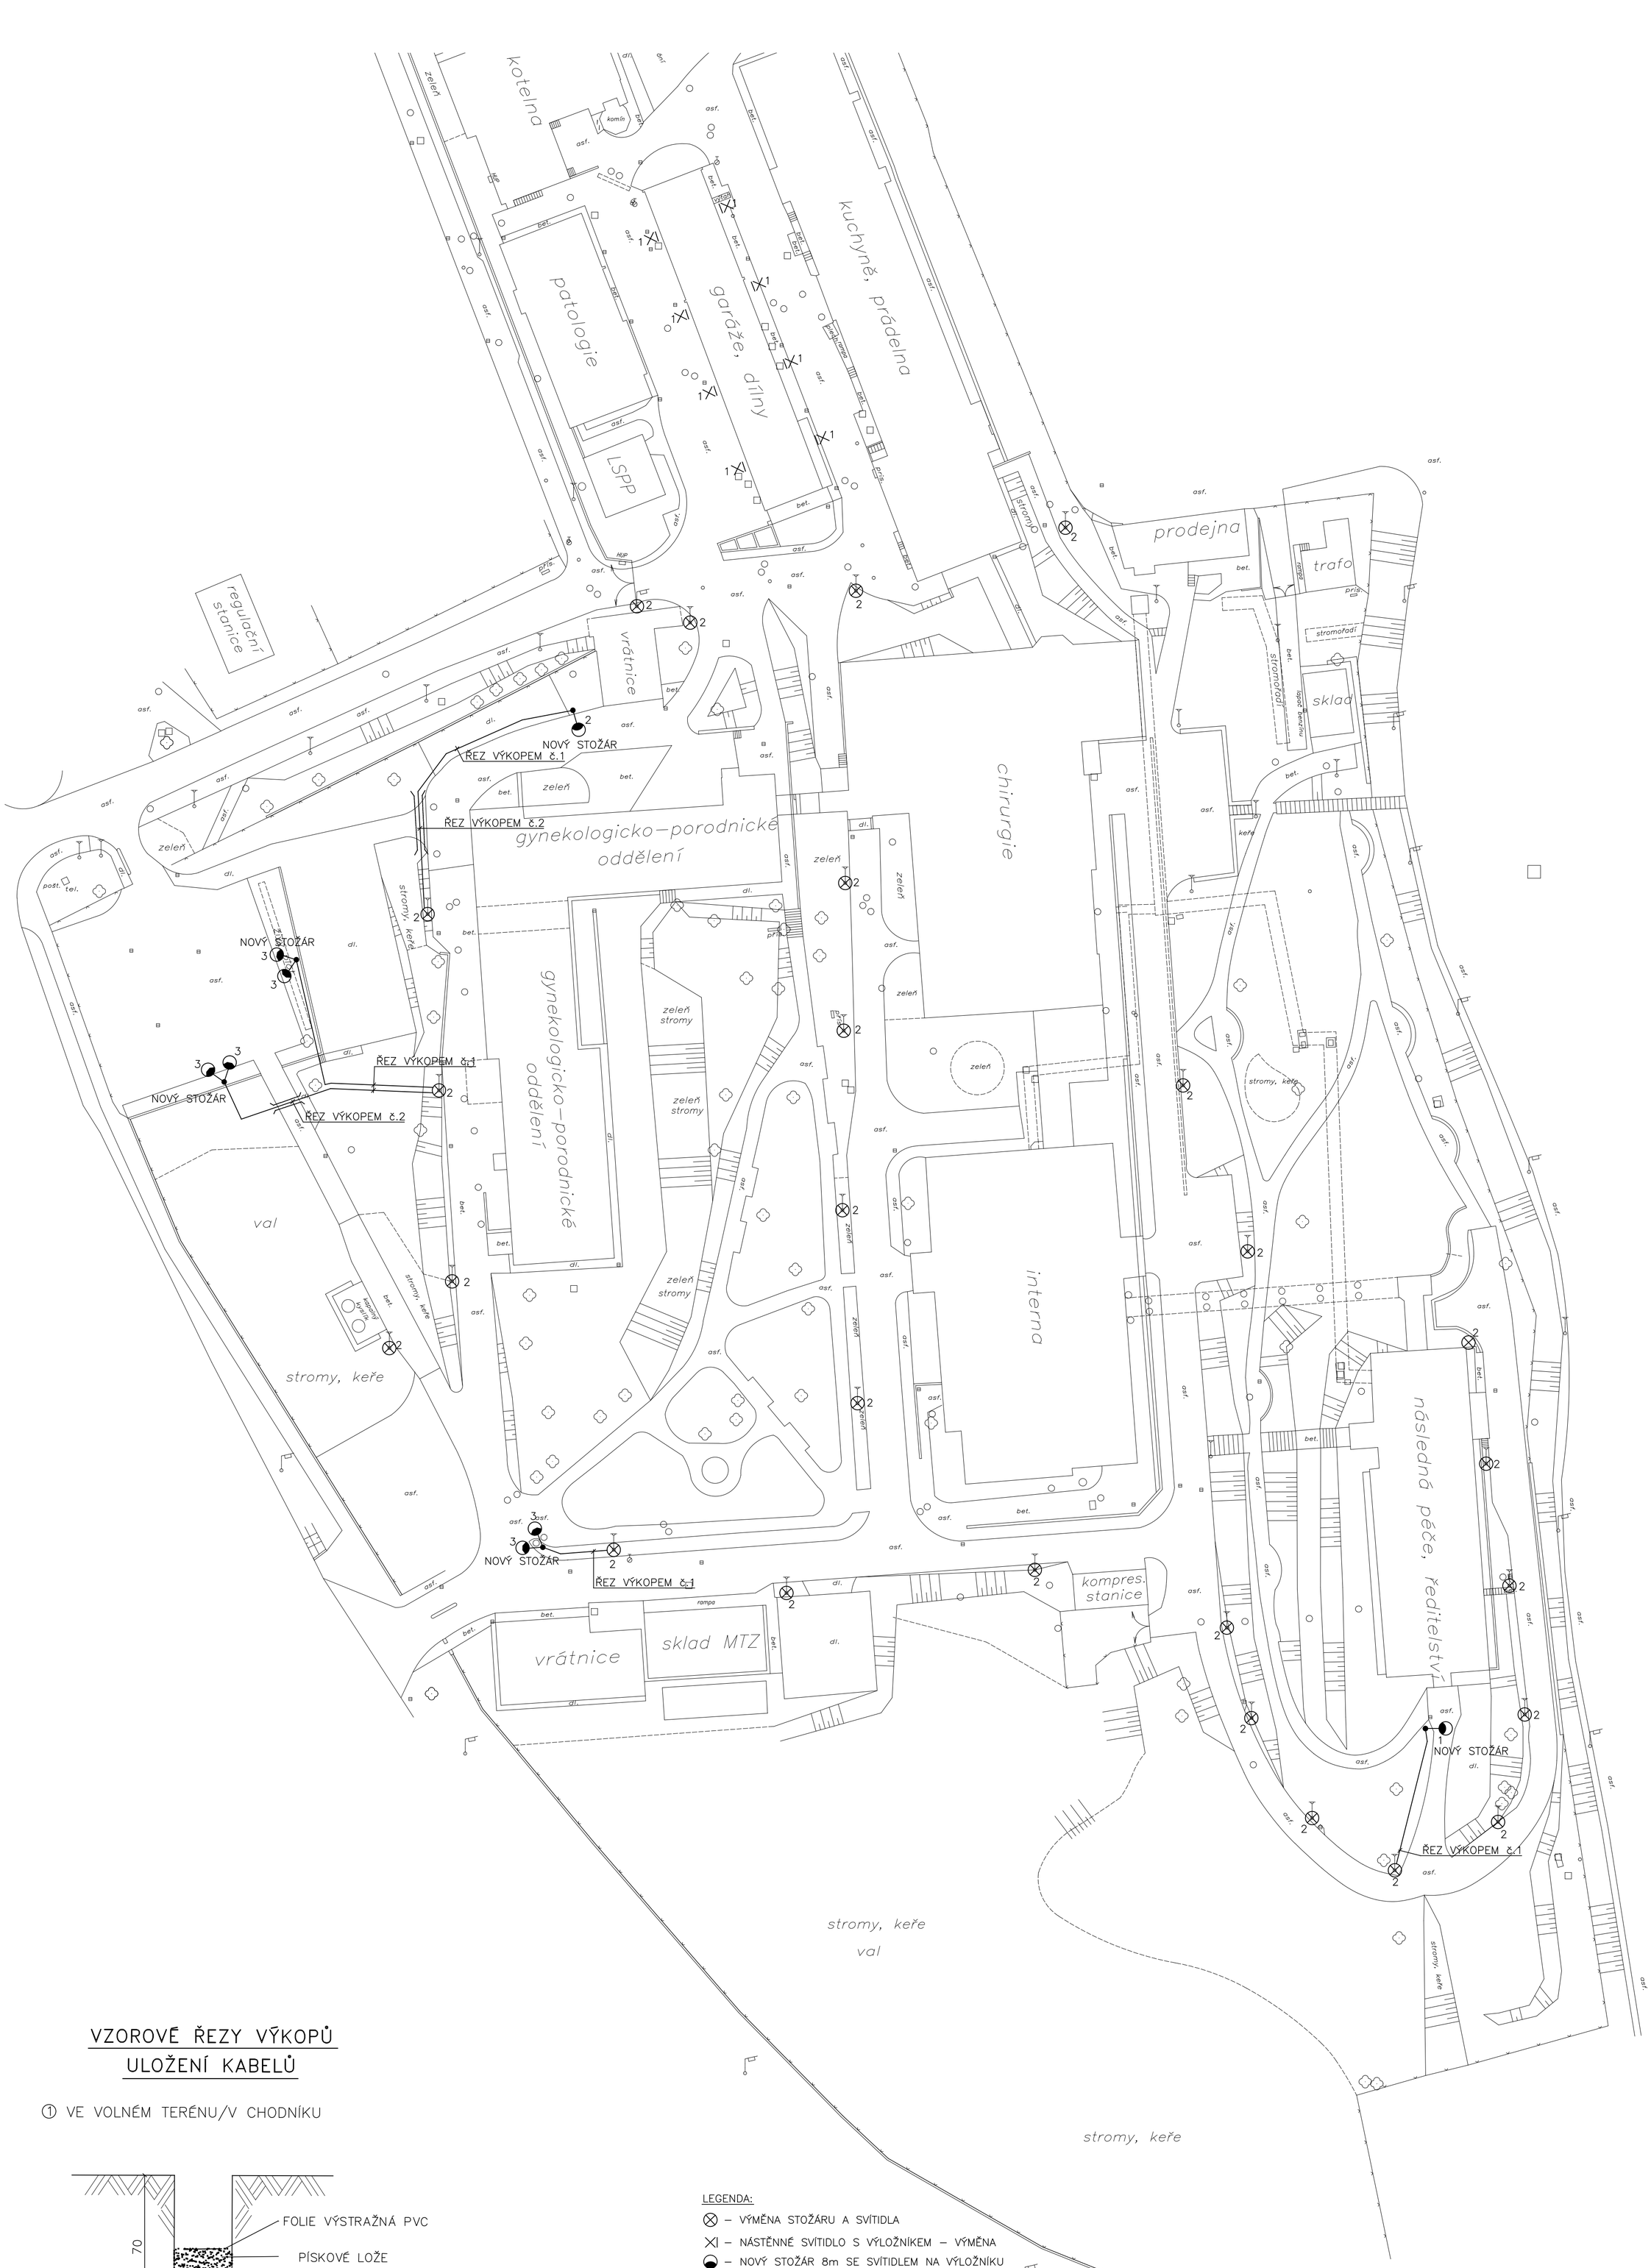

VZOROVÉ ŘEZY VÝKOPŮ ULOŽENÍ KABELŮ

① VE VOLNÉM TERÉNU/V CHODNÍKU

② V PŘECHODU PŘES KOMUNIKACI

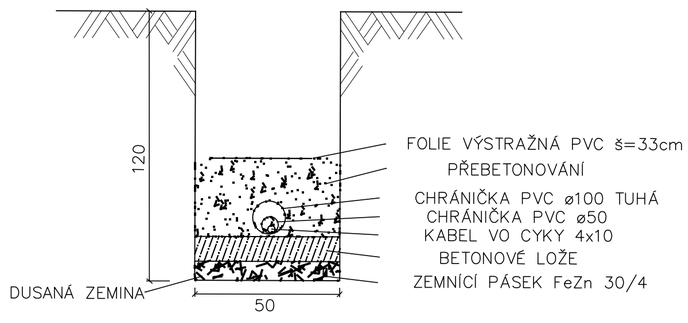

LEGENDA:

- ⊗ – VÝMĚNA STOŽÁRU A SVÍTIDLA
- ⊗| – NÁSTĚNNÉ SVÍTIDLO S VÝLOŽNÍKEM – VÝMĚNA
- – NOVÝ STOŽÁR 8m SE SVÍTIDLEM NA VÝLOŽNÍKU
- – NOVÝ STOŽÁR 8m SE 2 SVÍTIDLY NA DVOJVÝLOŽNÍKU
- – NAPOJENÍ NOVÉHO STOŽÁRU CYKY 4x10/TR PVCø50 OHEBNÁ ZEMNÍ
- – KABEL CYKY 4x10/TR PVCø50 V CHRÁNIČCE TR PVC ø100

LEGENDA SVÍTIDEL:

OZN.	TYP SVÍTIDLA	POČ.
1	OsamSTREET Sline 36,6W	9
2	OsamSTREET Sline 57.7W	28
3	OsamSTREET Sline 83W	6

POZNÁMKA:

- U STÁVAJÍCÍCH STOŽÁRŮ BUDE PROVEDENA DEMONTÁŽ STOŽÁRU VČ. SVÍTIDLA, NASPOJKOVÁNÍ STÁVAJÍCÍCH KABELŮ AYKY 4x10 KABELY CYKY 4x10, PROVEDEN NOVÝ POUZDROVÝ ZÁKLAD VČ. NAPOJENÍ NA STÁVAJÍCÍ UZEMNĚNÍ A NAPOJENÍ STOŽÁRU VODIČEM FeZø10 PŘES SVORKU SP1.KABELY CYKY BUDOU ZAVEDENY DO STOŽÁRU V TRUBCE PVC ø50 ZEMÍ.NOVÝ STOŽÁR BUDE OSAZEN DO NOVÉHO POUZDROVÉHO ZÁKLADU,STOŽÁR OSAZEN NOVÝM SVÍTIDLEM A NOVOU EL.VÝZBROJÍ.
- NOVÉ STOŽÁRY ŘEŠENY KOMPLETNĚ NOVÉ VČ. ZÁKLADU A NAPOJENÍ OD STÁVAJÍCÍCH STOŽÁRŮ

PROJEKTOVÝ A INŽENÝRSKÝ ATELIER ČECHOVA 59, Č. BUDĚJOVICE	HL.PROJ.:	
STAVBA: OPRAVA VENKOVNÍHO OSVĚTLENÍ V AREÁLU NEMOCNICE ČESKÝ KRUMLOV, A.S.	ZODP.PROJ.: ING. JIŘÍ PRŮŠA	
	KRESLIL: Roman JELÍNEK	
ČÁST PROJEKTU: VENKOVNÍ OSVĚTLENÍ		
VÝKRES: SITUACE	MĚŘÍTKO: 1:500	VYHOTOVENÍ:
ČÍSLO ZAK.: – STUPEŇ: DPS	DATUM: 4/2016	
INVESTOR: NEMOCNICE ČESKÝ KRUMLOV, a.s.	FORMÁT: 8xA4	ČÍSLO PŘÍL.: E1