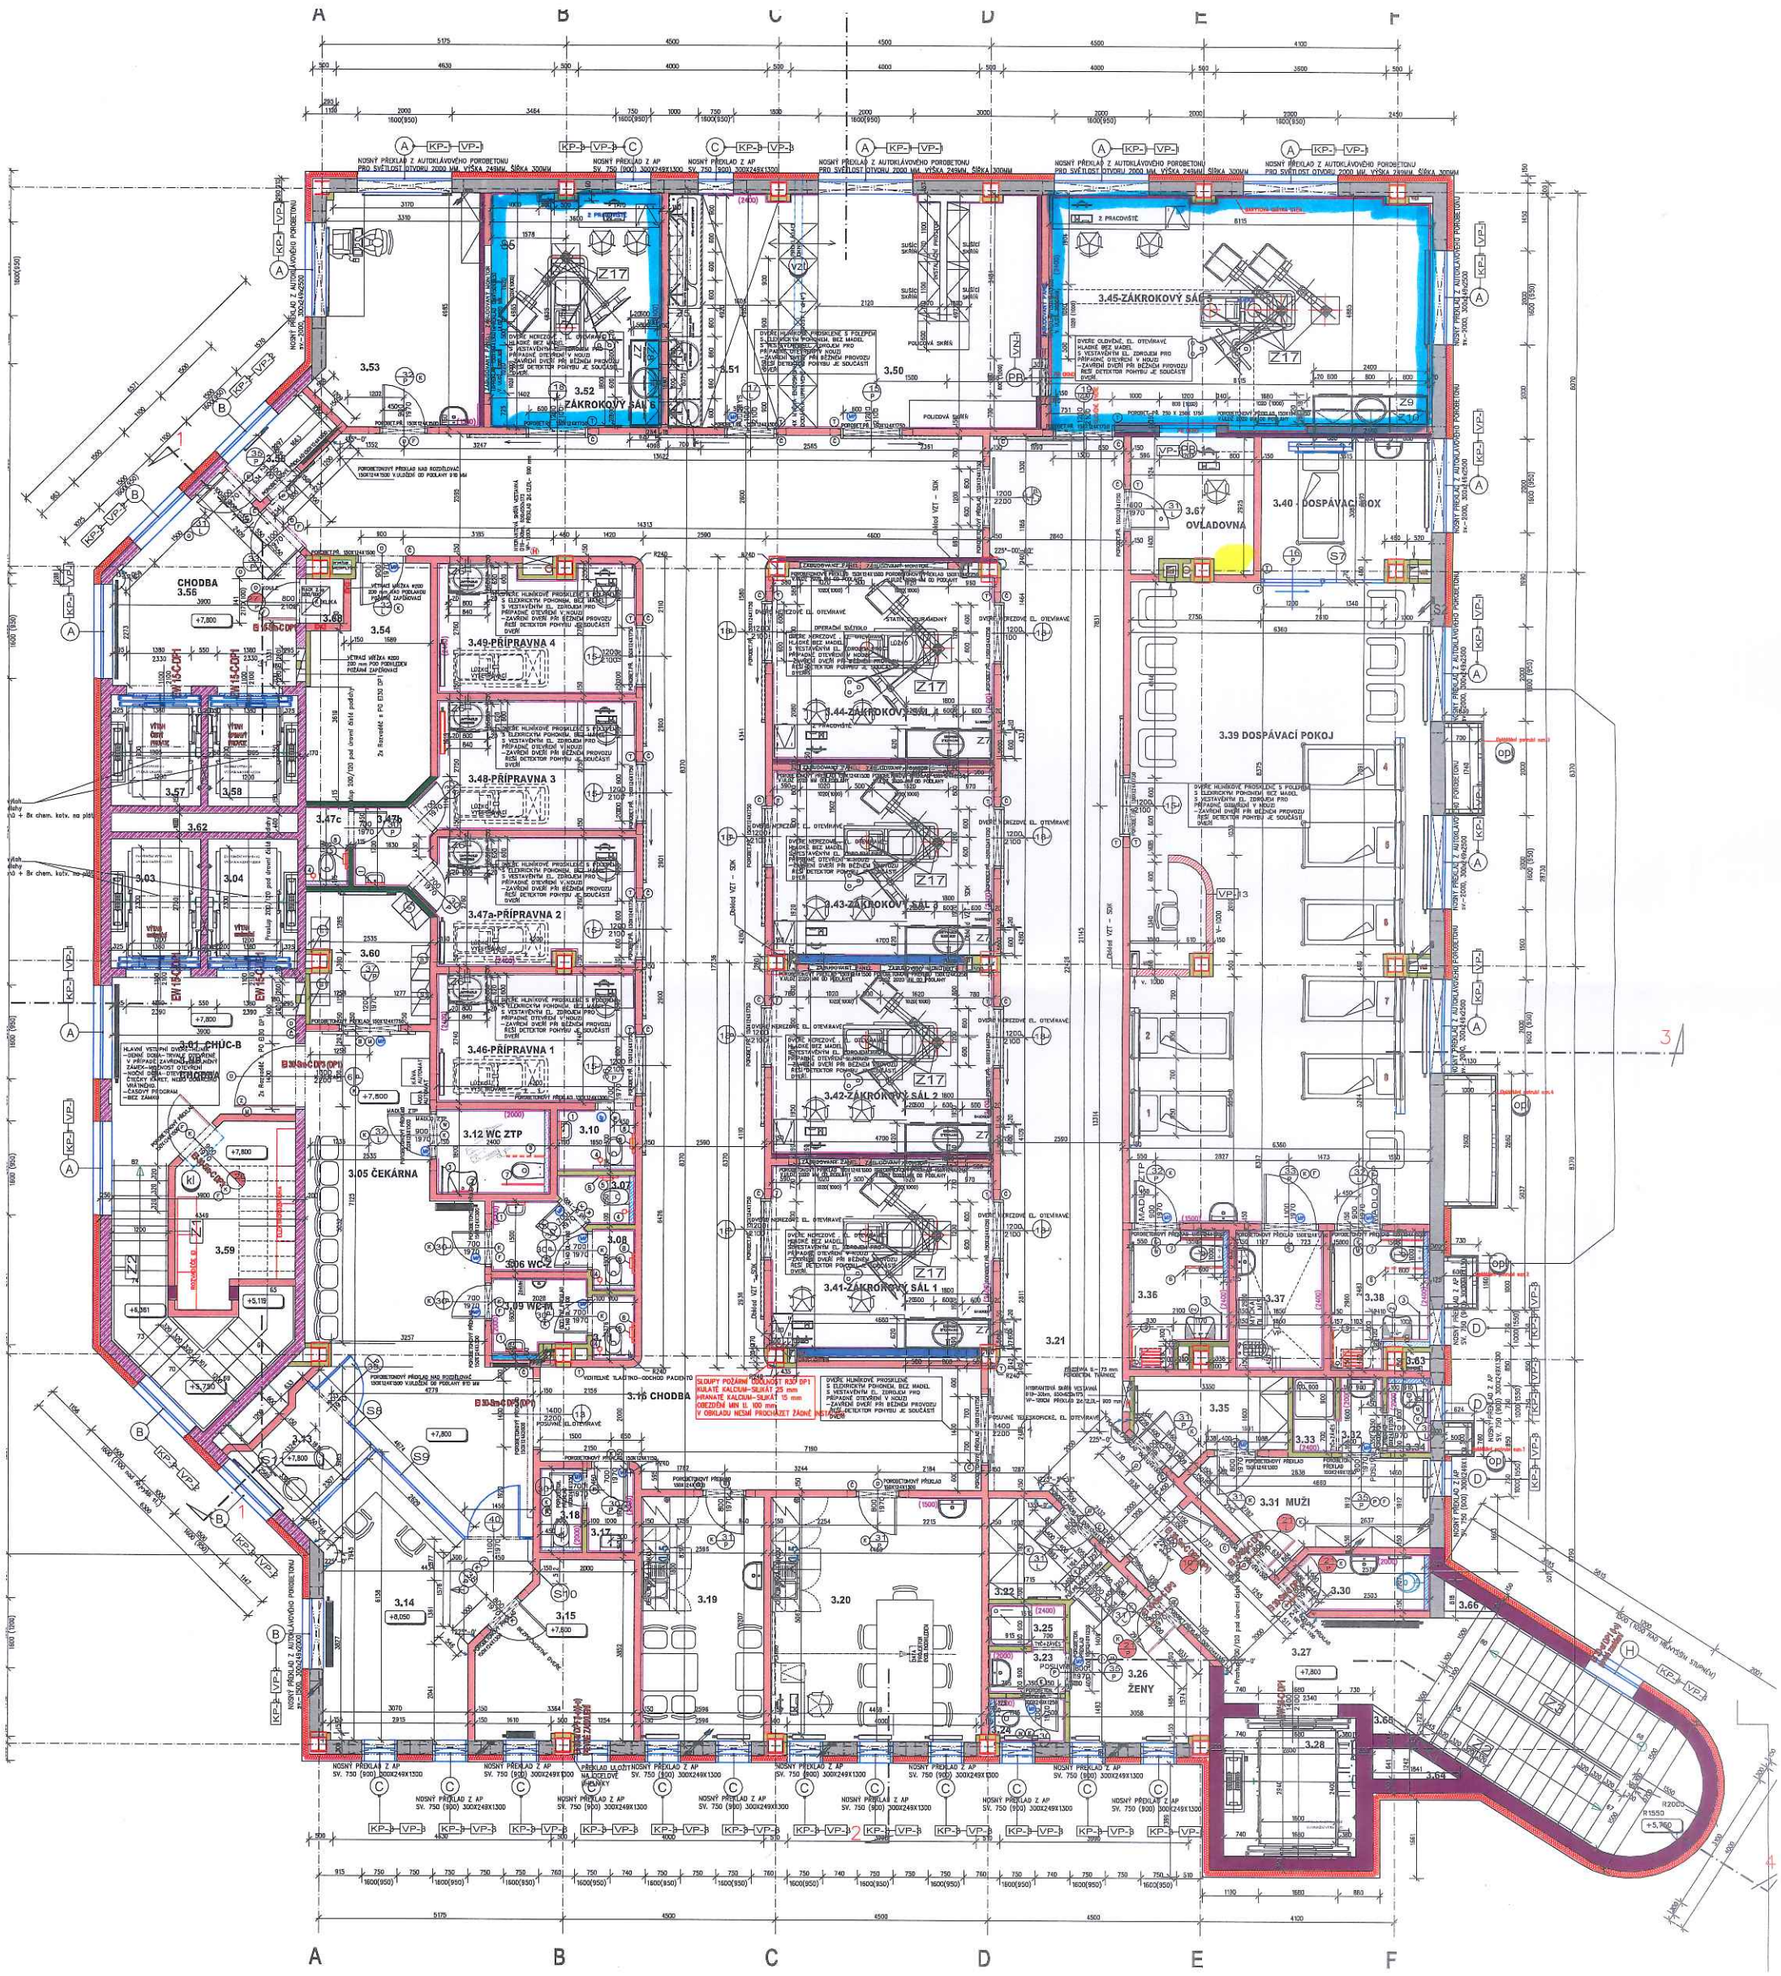

1.ETAPA – 3.NP, pavilon C – část A, 2x sál endoskopie