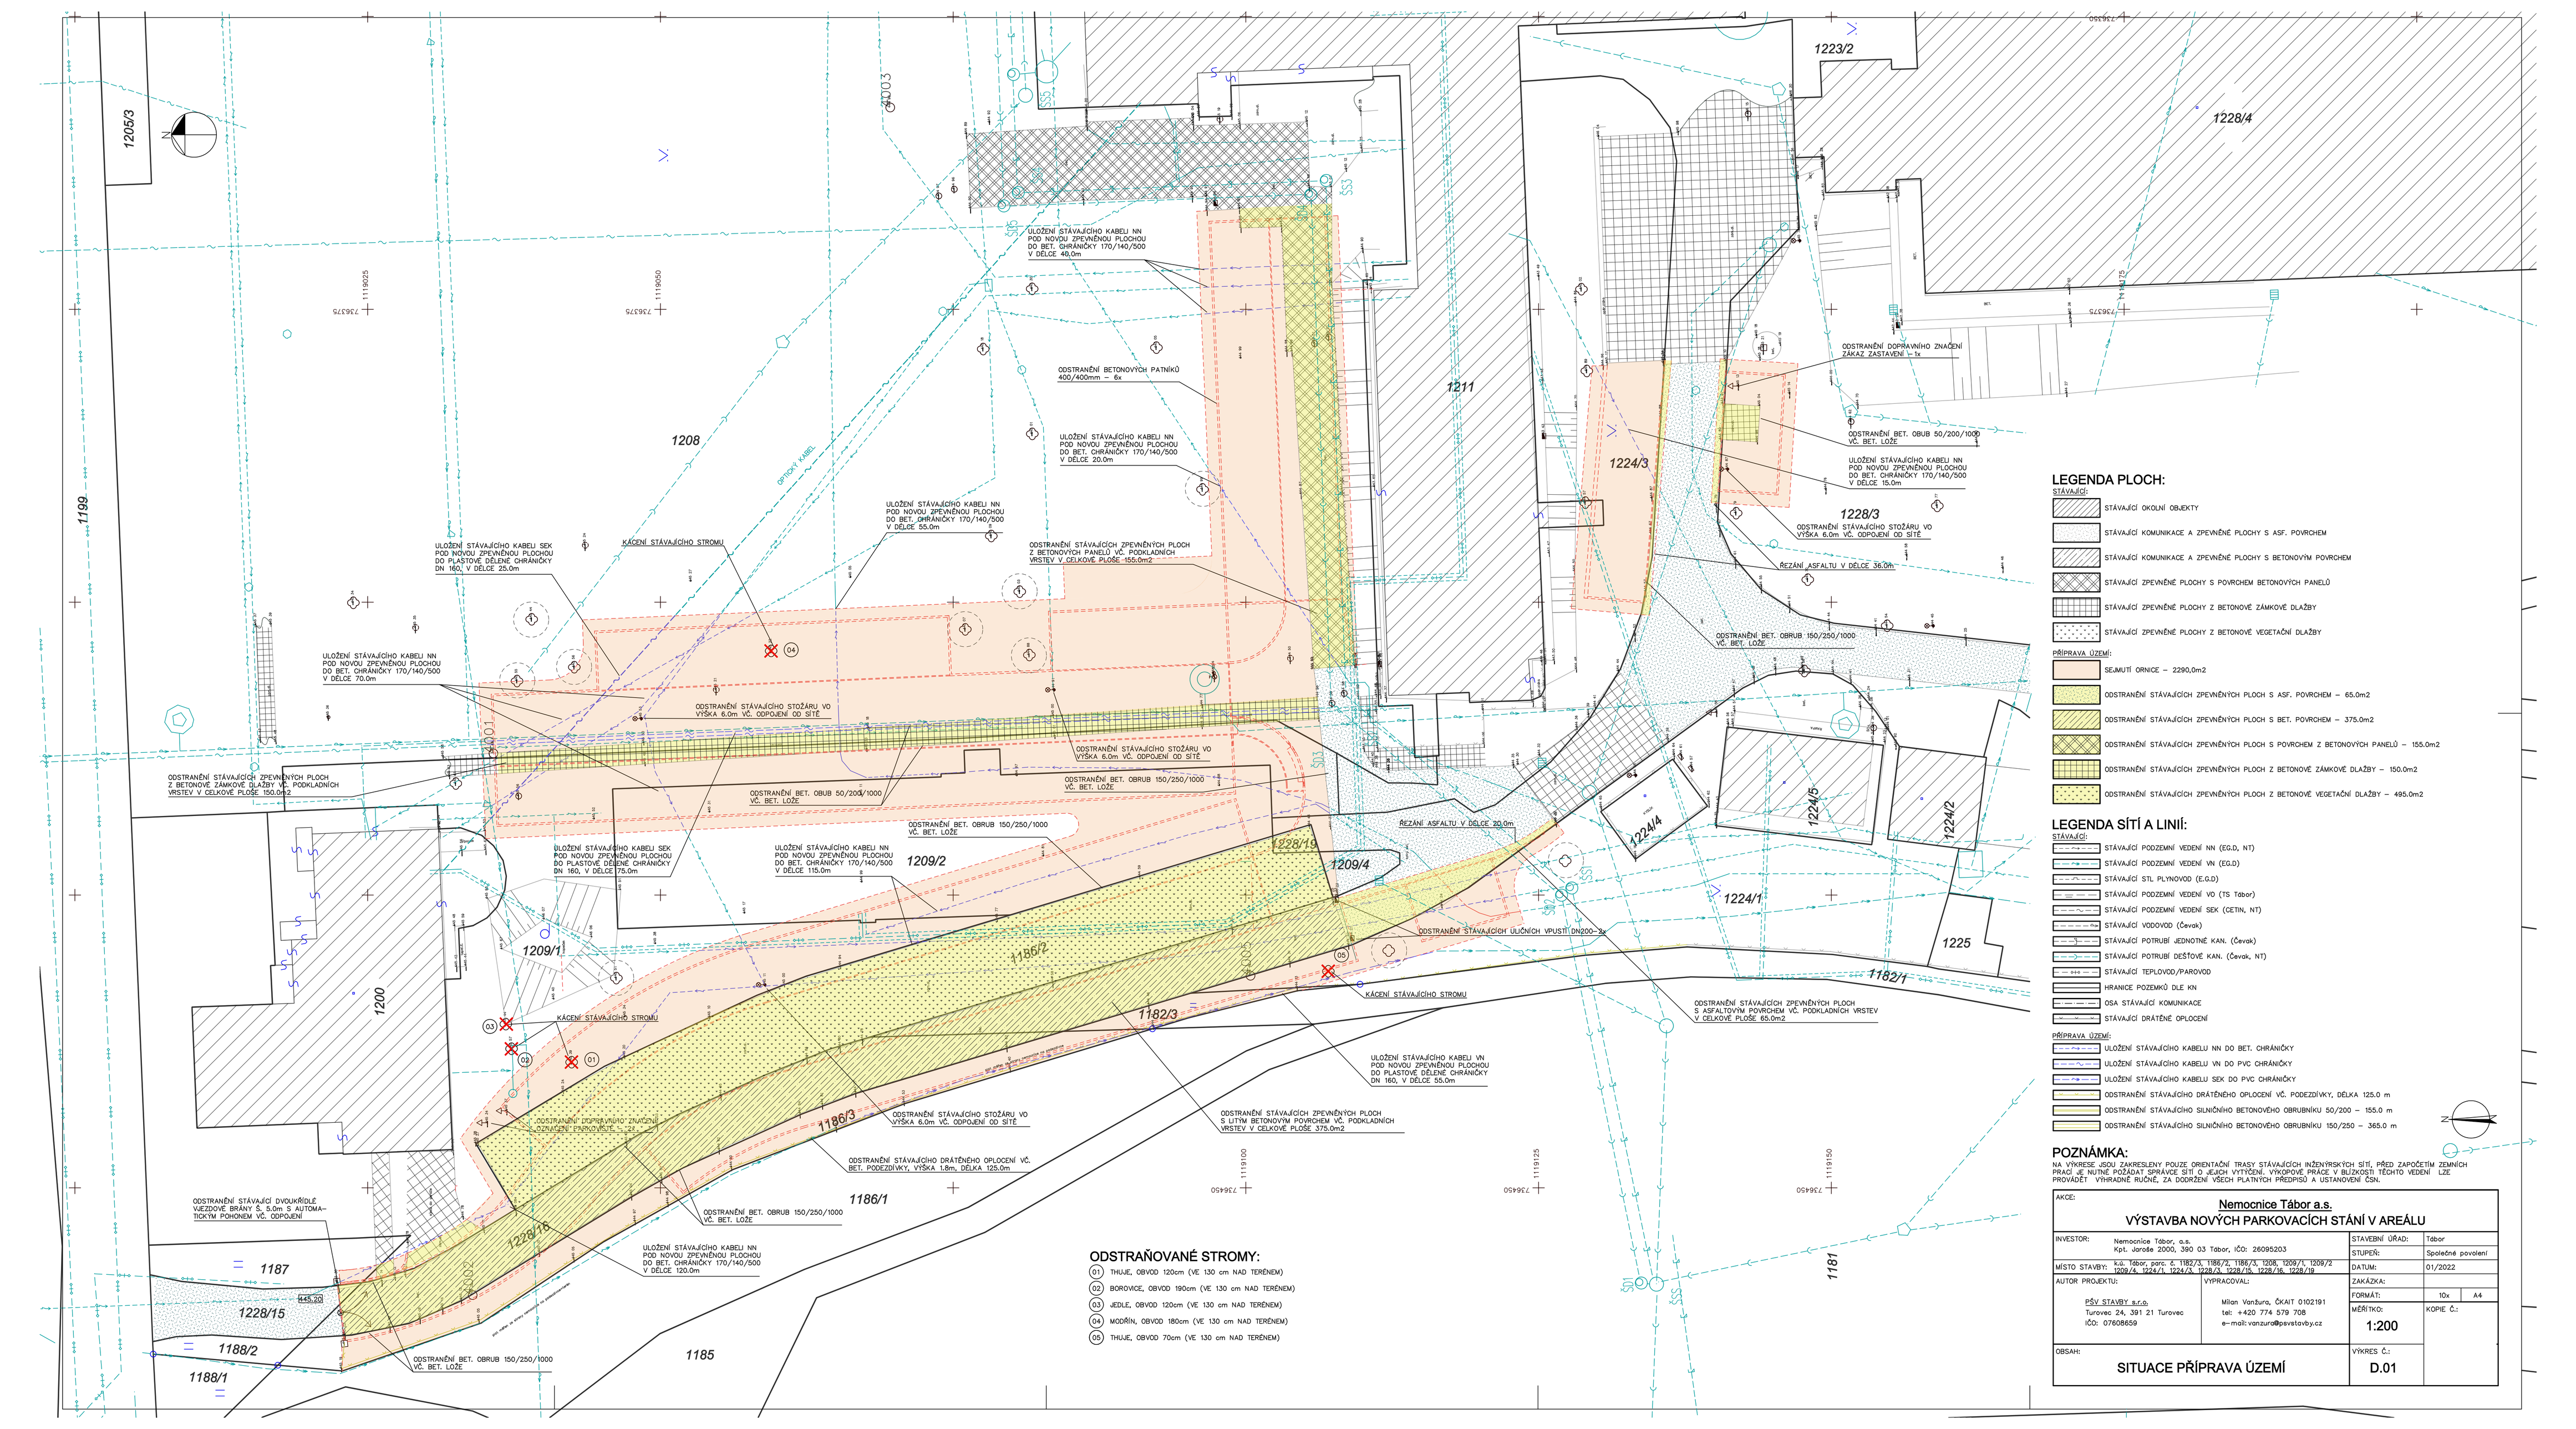

ODSTRAŇOVANÉ STROMY:

(01) THUJE, OBVOD 120cm (VE 130 cm NAD TERÉNEM)
(02) BOROVICE, OBVOD 190cm (VE 130 cm NAD TERÉNEM)
(03) JEDLE, OBVOD 120cm (VE 130 cm NAD TERÉNEM)
(04) MODŘÍN, OBVOD 180cm (VE 130 cm NAD TERÉNEM)
(05) THUJE, OBVOD 70cm (VE 130 cm NAD TERÉNEM)

LEGENDA PLOCH:

STÁVAJÍCÍ:
- STÁVAJÍCÍ OKOLNÍ OBJEKTY
- STÁVAJÍCÍ KOMUNIKACE A ZPEVNĚNÉ PLOCHY S ASF. POVRCHEM
- STÁVAJÍCÍ KOMUNIKACE A ZPEVNĚNÉ PLOCHY S BETONOVÝM POVRCHEM
- STÁVAJÍCÍ ZPEVNĚNÉ PLOCHY S POVRCHEM BETONOVÝCH PANELŮ
- STÁVAJÍCÍ ZPEVNĚNÉ PLOCHY Z BETONOVÉ ZÁMKOVÉ DLAŽBY
- STÁVAJÍCÍ ZPEVNĚNÉ PLOCHY Z BETONOVÉ VEGETAČNÍ DLAŽBY

PŘÍPRAVA ÚZEMÍ:
- SEJMUTÍ ORNICE – 2290,0m2
- ODSTRANĚNÍ STÁVAJÍCÍCH ZPEVNĚNÝCH PLOCH S ASF. POVRCHEM – 65.0m2
- ODSTRANĚNÍ STÁVAJÍCÍCH ZPEVNĚNÝCH PLOCH S BET. POVRCHEM – 375.0m2
- ODSTRANĚNÍ STÁVAJÍCÍCH ZPEVNĚNÝCH PLOCH S POVRCHEM Z BETONOVÝCH PANELŮ – 155.0m2
- ODSTRANĚNÍ STÁVAJÍCÍCH ZPEVNĚNÝCH PLOCH Z BETONOVÉ ZÁMKOVÉ DLAŽBY – 150.0m2
- ODSTRANĚNÍ STÁVAJÍCÍCH ZPEVNĚNÝCH PLOCH Z BETONOVÉ VEGETAČNÍ DLAŽBY – 495.0m2

LEGENDA SÍTÍ A LINIÍ:

STÁVAJÍCÍ:
- STÁVAJÍCÍ PODZEMNÍ VEDENÍ NN (EG.D, NT)
- STÁVAJÍCÍ PODZEMNÍ VEDENÍ VN (EG.D)
- STÁVAJÍCÍ STL PLYNOVOD (E.G.D)
- STÁVAJÍCÍ PODZEMNÍ VEDENÍ VO (TS Tábor)
- STÁVAJÍCÍ PODZEMNÍ VEDENÍ SEK (CETIN, NT)
- STÁVAJÍCÍ VODOVOD (Čevak)
- STÁVAJÍCÍ POTRUBÍ JEDNOTNÉ KAN. (Čevak)
- STÁVAJÍCÍ POTRUBÍ DEŠŤOVÉ KAN. (Čevak, NT)
- STÁVAJÍCÍ TEPLOVOD/PAROVOD
- HRANICE POZEMKŮ DLE KN
- OSA STÁVAJÍCÍ KOMUNIKACE
- STÁVAJÍCÍ DRÁTĚNÉ OPLOCENÍ

PŘÍPRAVA ÚZEMÍ:
- ULOŽENÍ STÁVAJÍCÍHO KABELU NN DO BET. CHRÁNIČKY
- ULOŽENÍ STÁVAJÍCÍHO KABELU VN DO PVC CHRÁNIČKY
- ULOŽENÍ STÁVAJÍCÍHO KABELU SEK DO PVC CHRÁNIČKY
- ODSTRANĚNÍ STÁVAJÍCÍHO DRÁTĚNÉHO OPLOCENÍ VČ. PODEZDÍVKY, DÉLKA 125.0 m
- ODSTRANĚNÍ STÁVAJÍCÍHO SILNIČNÍHO BETONOVÉHO OBRUBNÍKU 50/200 – 155.0 m
- ODSTRANĚNÍ STÁVAJÍCÍHO SILNIČNÍHO BETONOVÉHO OBRUBNÍKU 150/250 – 365.0 m

POZNÁMKA:

NA VÝKRESE JSOU ZAKRESLENY POUZE ORIENTAČNÍ TRASY STÁVAJÍCÍCH INŽENÝRSKÝCH SÍTÍ, PŘED ZAPOČETÍM ZEMNÍCH PRACÍ JE NUTNÉ POŽÁDAT SPRÁVCE SÍTÍ O JEJICH VYTÝČENÍ. VYKOPOVÉ PRÁCE V BLÍZKOSTI TĚCHTO VEDENÍ LZE PROVÁDĚT VÝHRADNĚ RUČNĚ, ZA DODRŽENÍ VŠECH PLATNÝCH PŘEDPISŮ A USTANOVENÍ ČSN.

AKCE:
Nemocnice Tábor a.s.
VÝSTAVBA NOVÝCH PARKOVACÍCH STÁNÍ V AREÁLU

INVESTOR:	Nemocnice Tábor, a.s. Kpt. Jaroše 2000, 390 03 Tábor, IČO: 26095203	STAVEBNÍ ÚŘAD:	Tábor
		STUPEŇ:	Společné povolení
MÍSTO STAVBY:	k.ú. Tábor, parc. č. 1182/3, 1186/2, 1186/3, 1208, 1209/1, 1209/2 1209/4, 1224/1, 1224/2, 1228/15, 1228/16, 1228/19	DATUM:	01/2022
AUTOR PROJEKTU:	VYPRACOVAL:	ZAKÁZKA:	
PSV STAVBY s.r.o. Turovec 24, 391 21 Turovec IČO: 07608659	Milan Vanzura, ČKAIT 0102191 tel: +420 774 579 708 e-mail: vanzura@psvstavby.cz	FORMÁT:	10x A4
		MĚŘÍTKO:	1:200
		KOPIE Č.:	
OBSAH:	SITUACE PŘÍPRAVA ÚZEMÍ	VÝKRES Č.:	D.01