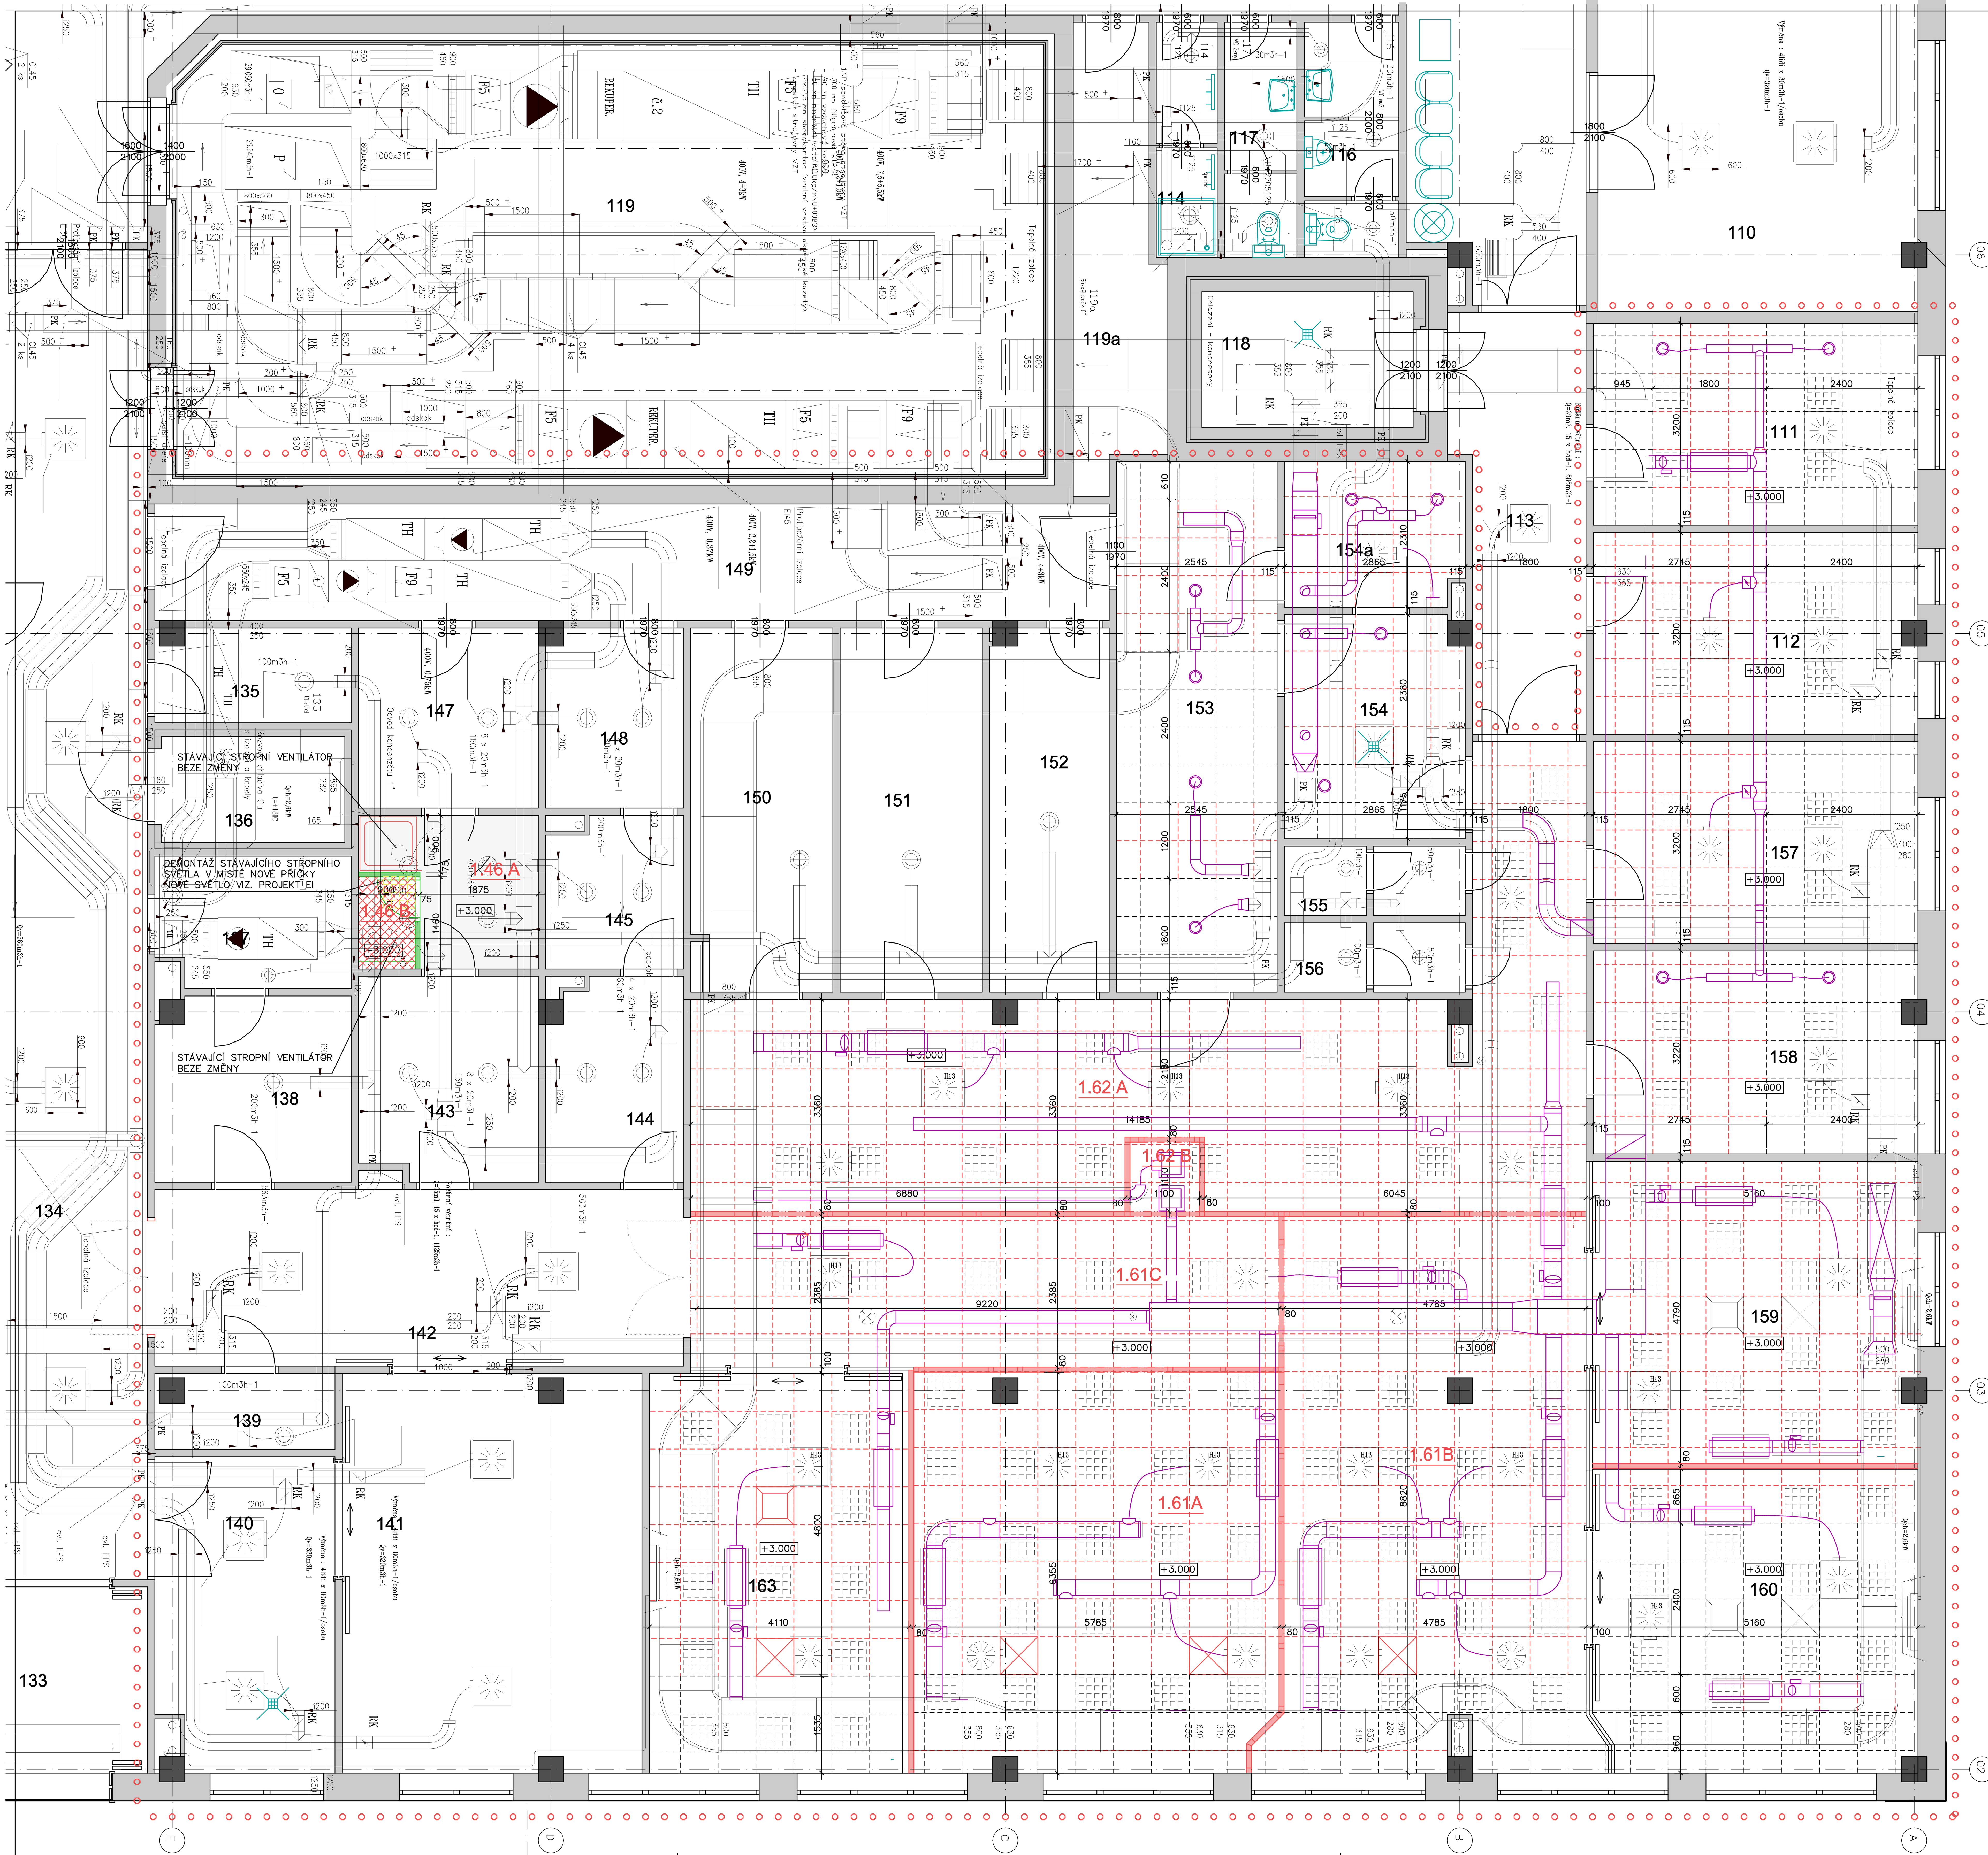

VÝKAZ VÝMĚR - PODHLEDY:

DEMONTÁŽE:

1) DEMONTÁŽ STÁVAJÍCÍHO OSVĚTLENÍ – VIZ. PROJEKT EI
2) DEMONTÁŽ STÁVAJÍCÍHO VZT ZAŘÍZENÍ – VIZ. PROJEKT VZT
3) DEMONTÁŽ PLECHOVÝCH KAZETOVÝCH PODHLEDŮ VČ. ROŠTU 192.5 m2
4) DEMONTÁŽ MINERÁLNÍCH KAZETOVÝCH PODHLEDŮ VČ. ROŠTU 54.5 m2
5) ODSTRANĚNÍ STÁVAJÍCÍHO SDK PODHLEDU V UMÝVÁRNĚ 1.5 m2

NOVÉ KONSTRUKCE:

1) ZÁVĚSY KOTVENÉ DO STROPU PRO ZAVĚŠENÍ VZT POTRUBÍ A ZAŘÍZENÍ
 – ZÁVĚSY PRO KRUHOVÉ POTRUBÍ V DÉLCE 160.0bm – CELKEM 110 ks
 – ZÁVĚSY PRO HRANATÉ POTRUBÍ V DÉLCE 55.0bm – CELKEM 40 ks
2) REVIZNÍ DVÍŘKA 400/400 DO TĚSNÝCH PLECHOVÝCH PODHLEDŮ – 16ks
3) NOVÝ VIDITELNÝ ROŠT PRO PLECHOVÉ KAZETOVÉ PODHLEDY (T A L PROFILY) – 192.5m2
4) ZPĚTNÁ MONTÁŽ STÁVAJÍCÍCH PLECHOVÝCH KAZET 600/600, VČ. ZATĚSNĚNÍ – 192.5m2
 – 95% STÁVAJÍCÍCH A 5% NOVÝCH KAZET
5) NOVÝ VIDITELNÝ ROŠT PRO MINERÁLNÍ KAZETOVÉ PODHLEDY (T A L PROFILY) – 54.5m2
6) ZPĚTNÁ MONTÁŽ STÁVAJÍCÍCH MINERÁLNÍCH KAZET 600/600 – 54.5m2
 – 75% STÁVAJÍCÍCH A 25% NOVÝCH KAZET
7) KOTVENÍ NOVÝCH PŘÍČEK – KONSTRUKCE Z NOSNÝCH SDK PROFILŮ A DŘEVĚNÝCH HRANOLŮ – 46.0bm
 – VIZ. DETAIL
8) ZÁVĚS DO STROPU PRO ZAVĚŠENÍ KONZOLY S TELEVIZÍ V BOXECH PRO PACIENTY – 5x
9) NOVÝ SDK PODHLED NA NOVÉM WC – 1.5m2

LEGENDA MÍSTNOSTÍ:

OZNAČ.	ÚČEL MÍSTNOSTI	PLOCHA (m2)	SKLADBA	POVRCH PODLAHA	POVRCH STROP	POVRCH STĚNY
111	DENNÍ MÍSTNOST	16.46		PVC	KAZETOVÝ MIN.	OMÍTKA
112	LÉKAŘSKÝ POKOJ	16.46		PVC	KAZETOVÝ MIN.	OMÍTKA
153	SKLAD PŘÍSTROJŮ	21.40		PVC	KAZETOVÝ MIN.	OMÍTKA
154	OČISTA PŘÍSTROJŮ	10.04		KER. DL.	KAZETOVÝ MIN.	KER. OBKL.
154a	STERILIZACE	6.49		KER. DL.	KAZETOVÝ MIN.	KER. OBKL.
157	LÉKAŘSKÝ POKOJ	16.46		PVC	KAZETOVÝ MIN.	OMÍTKA
158	DENNÍ MÍSTNOST	16.46		PVC	KAZETOVÝ MIN.	OMÍTKA
159	ARO JEDNOLŮŽKOVÝ BOX	24.61		PVC	KAZETOVÝ PL.	KER. OBKL.
160	ARO JEDNOLŮŽKOVÝ BOX	24.40		PVC	KAZETOVÝ PL.	KER. OBKL.
1.61A	ARO DVOULŮŽKOVÝ BOX	35.50	–	PVC	KAZETOVÝ PL.	KER. OBKL.
1.61B	ARO JEDNOLŮŽKOVÝ BOX	42.20	–	PVC	KAZETOVÝ PL.	KER. OBKL.
1.61C	ARO CHODBA	22.80	–	PVC	KAZETOVÝ PL.	KER. OBKL.
1.62A	ARO VELÍN	53.30	–	PVC	KAZETOVÝ PL.	KER. OBKL.
1.62B	ARO PŘEDÁVACÍ PROSTOR POMŮCEK A MATERIÁLU	1.10	–	PVC	KAZETOVÝ PL.	KER. OBKL.
163	ARO JEDNOLŮŽKOVÝ BOX	25.90		PVC	KAZETOVÝ PL.	KER. OBKL.

LEGENDA PODHLEDŮ:

STÁVAJÍCÍ KAZETOVÝ PODHLED V ŘEŠENÝCH PROSTORECH S VIDITELNÝM ROŠTEM
– PLECHOVÉ KAZETY 600/600 A MINERÁLNÍ KAZETY 600/600

NOVÝ KAZETOVÝ PODHLED S VIDITELNÝM ROŠTEM
– DEMONTÁŽ STÁVAJÍCÍHO PODHLEDU VČ. ROŠTU
– NOVÉ PROFILY – VIDITELNÝ NOSNÝ ROŠT (T A L PROFILY)
– ZPĚTNÁ MONTÁŽ STÁVAJÍCÍCH PLECHOVÝCH KAZET 600/600 A MINERÁLNÍCH KAZET 600/600

STÁVAJÍCÍ SDK PODHLED V ŘEŠENÝCH PROSTORÁCH

ÚPRAVY STÁVAJÍCÍHO SDK PODHLEDU V MÍSTĚ NOVÝCH PŘÍČEK A ODSTRANĚNÝCH SVĚTEL – 1.5m2
– DEMONTÁŽ STÁVAJÍCÍHO PODHLEDU
– NOVÝ SDK PODHLED, IMPREGNOVANÁ DESKA TL. 12.5mm, VHODNÁ DO VLHKÝCH PROSTOR

LEGENDA MATERIÁLŮ:

STÁVAJÍCÍ ŽELEZOBETONOVÉ SLOUPY

STÁVAJÍCÍ ZDIVO A PŘÍČKY

NAVRŽENÉ PROSKLENÉ HLINÍKOVÉ PŘÍČKY

NAVRŽENÉ PŘÍČKY ZE SÁDROKARTONU TL. 75mm
1x DESKA TL. 12.5mm, CW PROFIL TL. 50mm + IZOLACE 40mm, 1x DESKA TL. 12.5mm

1x SDK DESKA TL. 12.5mm
SVISLÝ PR. CW 50/VODOROVNÝ PR. CU 50, MINERÁL.VLNA TL. 60mm
1x SDK DESKA TL. 12.5mm
– NA WC, V UMÝVÁRNÁCH A U UMYVADEL POUŽÍT IMPREGNOVANÉ DESKY

ŘEŠENÁ ČÁST OBJEKTU

POZNÁMKA:

NA VÝKRESE NEJSOU KOMPLETNĚ UVEDENY A ZAKRESLENY STAVEBNÍ ÚPRAVY VYPLÝVAJÍCÍ Z ŘEŠENÍ ZDRAVOTNÍ TECHNIKY, VZT, ÚSTŘEDNÍHO VYTÁPĚNÍ, SILNOPROUDÉ A SLABOPROUDÉ ELEKTROINSTALACE, ROZVODU MEDICÍNSKÝCH PLYNŮ APOD. TYTO JSOU PODROBNĚ ŘEŠENY V JEDNOTLIVÝCH PROFESNÍCH ČÁSTECH DOKUMENTACE.

ROZMĚRY A KÓTY PROVĚŘIT NA STAVBĚ !

AKCE:	Nemocnice Tábor a.s. STAVEBNÍ ÚPRAVY JEDNOTEK INTENZIVNÍ A RESUSCITAČNÍ PÉČE		
INVESTOR:	Nemocnice Tábor, a.s. Kpt. Jaroše 2000, 390 03 Tábor, IČO: 26095203	STAVEBNÍ ÚŘAD:	Tábor
		STUPEŇ:	DPS
MÍSTO STAVBY:	k.ú. Tábor, parc. č. 1207, 1211, 1228/4	DATUM:	05/2022
VYPRACOVAL: PSV stavby s.r.o. Turovec 24, 391 21 Turovec IČO: 07608659	ZODPOVĚDNÝ PROJEKTANT: Milan Vanžura, ČKAIT 0102191 tel: +420 774 579 708 e-mail: vanzura@psvstavby.cz	ZAKÁZKA:	
		FORMÁT:	8x A4
		MĚŘÍTKO: 1:50	KOPIE Č.:
OBSAH:	D. Dokumentace objektů D.1.1. Architektonické a stavební řešení PODHLEDY 1.NP - PAVILON A ANESTEZIOLOGICKO-RESUSCITAČNÍ ODDĚLENÍ	VÝKRES Č.:	D.1.1.B-04