


DEŠŤOVÁ KANALIZACE – PODÉLNÝ PROFIL

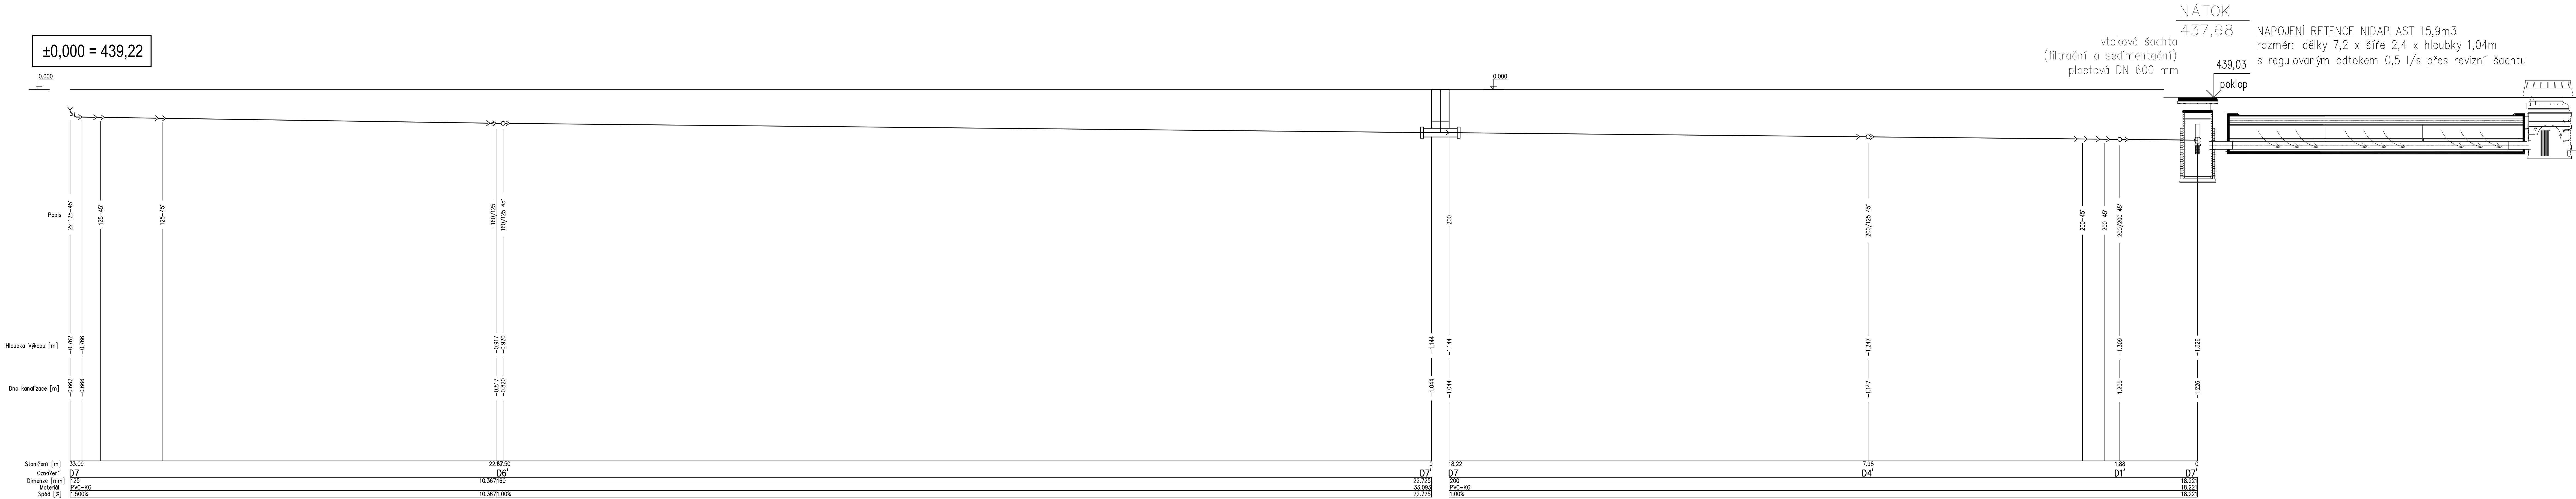



NÁTOK

437,38

(přepadová šachta s regul odtokem max 0,5l/s)
plastová DN 1000 mm
poklop, pachotěsný B125

SO - 03 - Kanalizace dešťová vč. retence

	AGP nova spol. s r.o. Tř. 28. října 17 370 01 České Budějovice Tel: 387 021 812 Fax: 387 316 076 E-mail: agpnova@agpnova.cz www.agpnova.cz			
	Vypracoval Ivan Korchal	Odpovědný projektant Ivan Korchal	Architekt	Autorizoval Ing. Hajný

PROJEKTANT M.Borovanský, Dipl. tech. kreslil: Bc. Ondřej Vrhel		VEDOUcí ZAKÁZKY M.Borovanský, Dipl. tech. Tel:+420 724257102			
Název akce: <div style="text-align: center; font-size: 1.2em;"> Infekce Nemocnice Tábor, a.s. </div>				PROJEKČNÍ KANCELÁŘ	
Místo stavby: Nemocnice Tábor a.s., Tř. Kpt. Jarose 200/10, 390 03, Tábor		Obecní úřad Krajský úřad Datum		České Budějovice Jinochovský 09/2022	
		Formát Měřítko Číslo zakázky		16xA4 1:50 22_0605	
		Investor: Nemocnice Tábor a.s., kpt. Jarose 10, 390 03 Tábor		Stupeň DÚSP Objekt SO - 03,04	
		Část: Příloha:		D.1.4.1 Zdravotní technické instalace KANALIZACE / Podélné profily Číslo výkresu D.1.4.1.3	