


ŘEZ E-E'

MÉR. 1:50

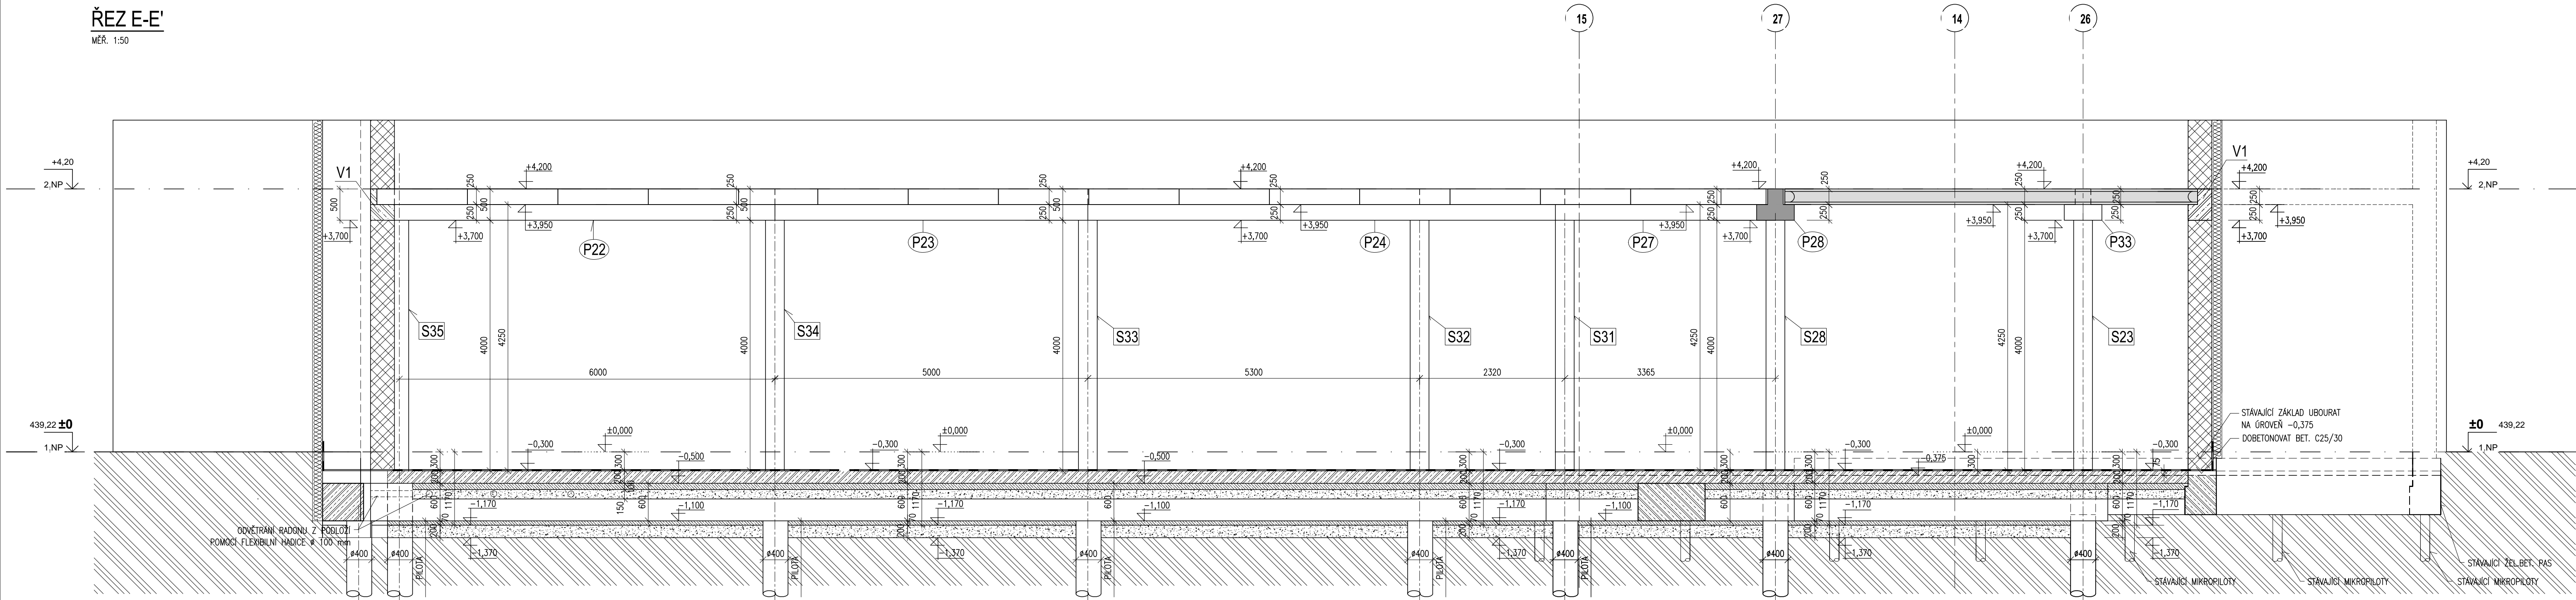

LEGENDA

- S24 ŽEL. BET. SLOUPY – PRAFABRIKÁT
P30 ŽEL. BET. PRŮVLAKY – PRAFABRIKÁT
V1 ŽEL. BET. VĚNCE
ŽEL.BETON
PROSTÝ BETON
ZDIVO

BETON C30/37, XC1 - sloupy, panely, monolit. deska
BETON C45/55, XC1 - průvlaky
BETON C25/30, XC1 - věnce
BETON C25/30, XC2 - zákl. pasy
OCEL 10 505 (R)

POZNÁMKA
– ODVĚTRÁNÍ RADONU Z PODLOŽÍ PROSTUPY V ZÁKL. PASECH VIZ STAVEBNÍ ČÁST

	AGP nova spol. s r.o., divize statika a dynamika staveb		
	Třída 28. října 17, 370 01 České Budějovice		
Tel: 387 200 805, 602 418 993 E-mail: agp-nova@agp-nova.cz www.agpnova.cz			
Vypracoval Milada Hynková	Zodpovědný projektant Ing. Vladimír Polanský, CSc.	Autorizoval Ing. Vladimír Polanský, CSc.	

Název akce: Infekce Nemocnice Tábor, a.s.	Datum	září 2022
	Formát	5x A4
	Měřítko	1:50
	Číslo zakázky	03 2451/22
Místo stavby: Nemocnice Tábor, a.s., Kpt. Jaroše 2000, 390 03 Tábor	Objekt	
Investor: Nemocnice Tábor, a.s., Kpt. Jaroše 2000, 390 03 Tábor	Stupeň PROJEKT PRO SPOLEČNÉ POVOLENÍ	
Část: Stavebně konstrukční řešení	Číslo výkresu	D.1.2 b) 09
Příloha: ŘEZ E-E'		