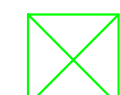


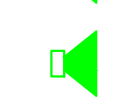
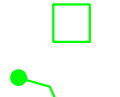
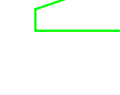


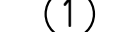






LEGENDA EVAKUAČNÍHO ROZHLASU

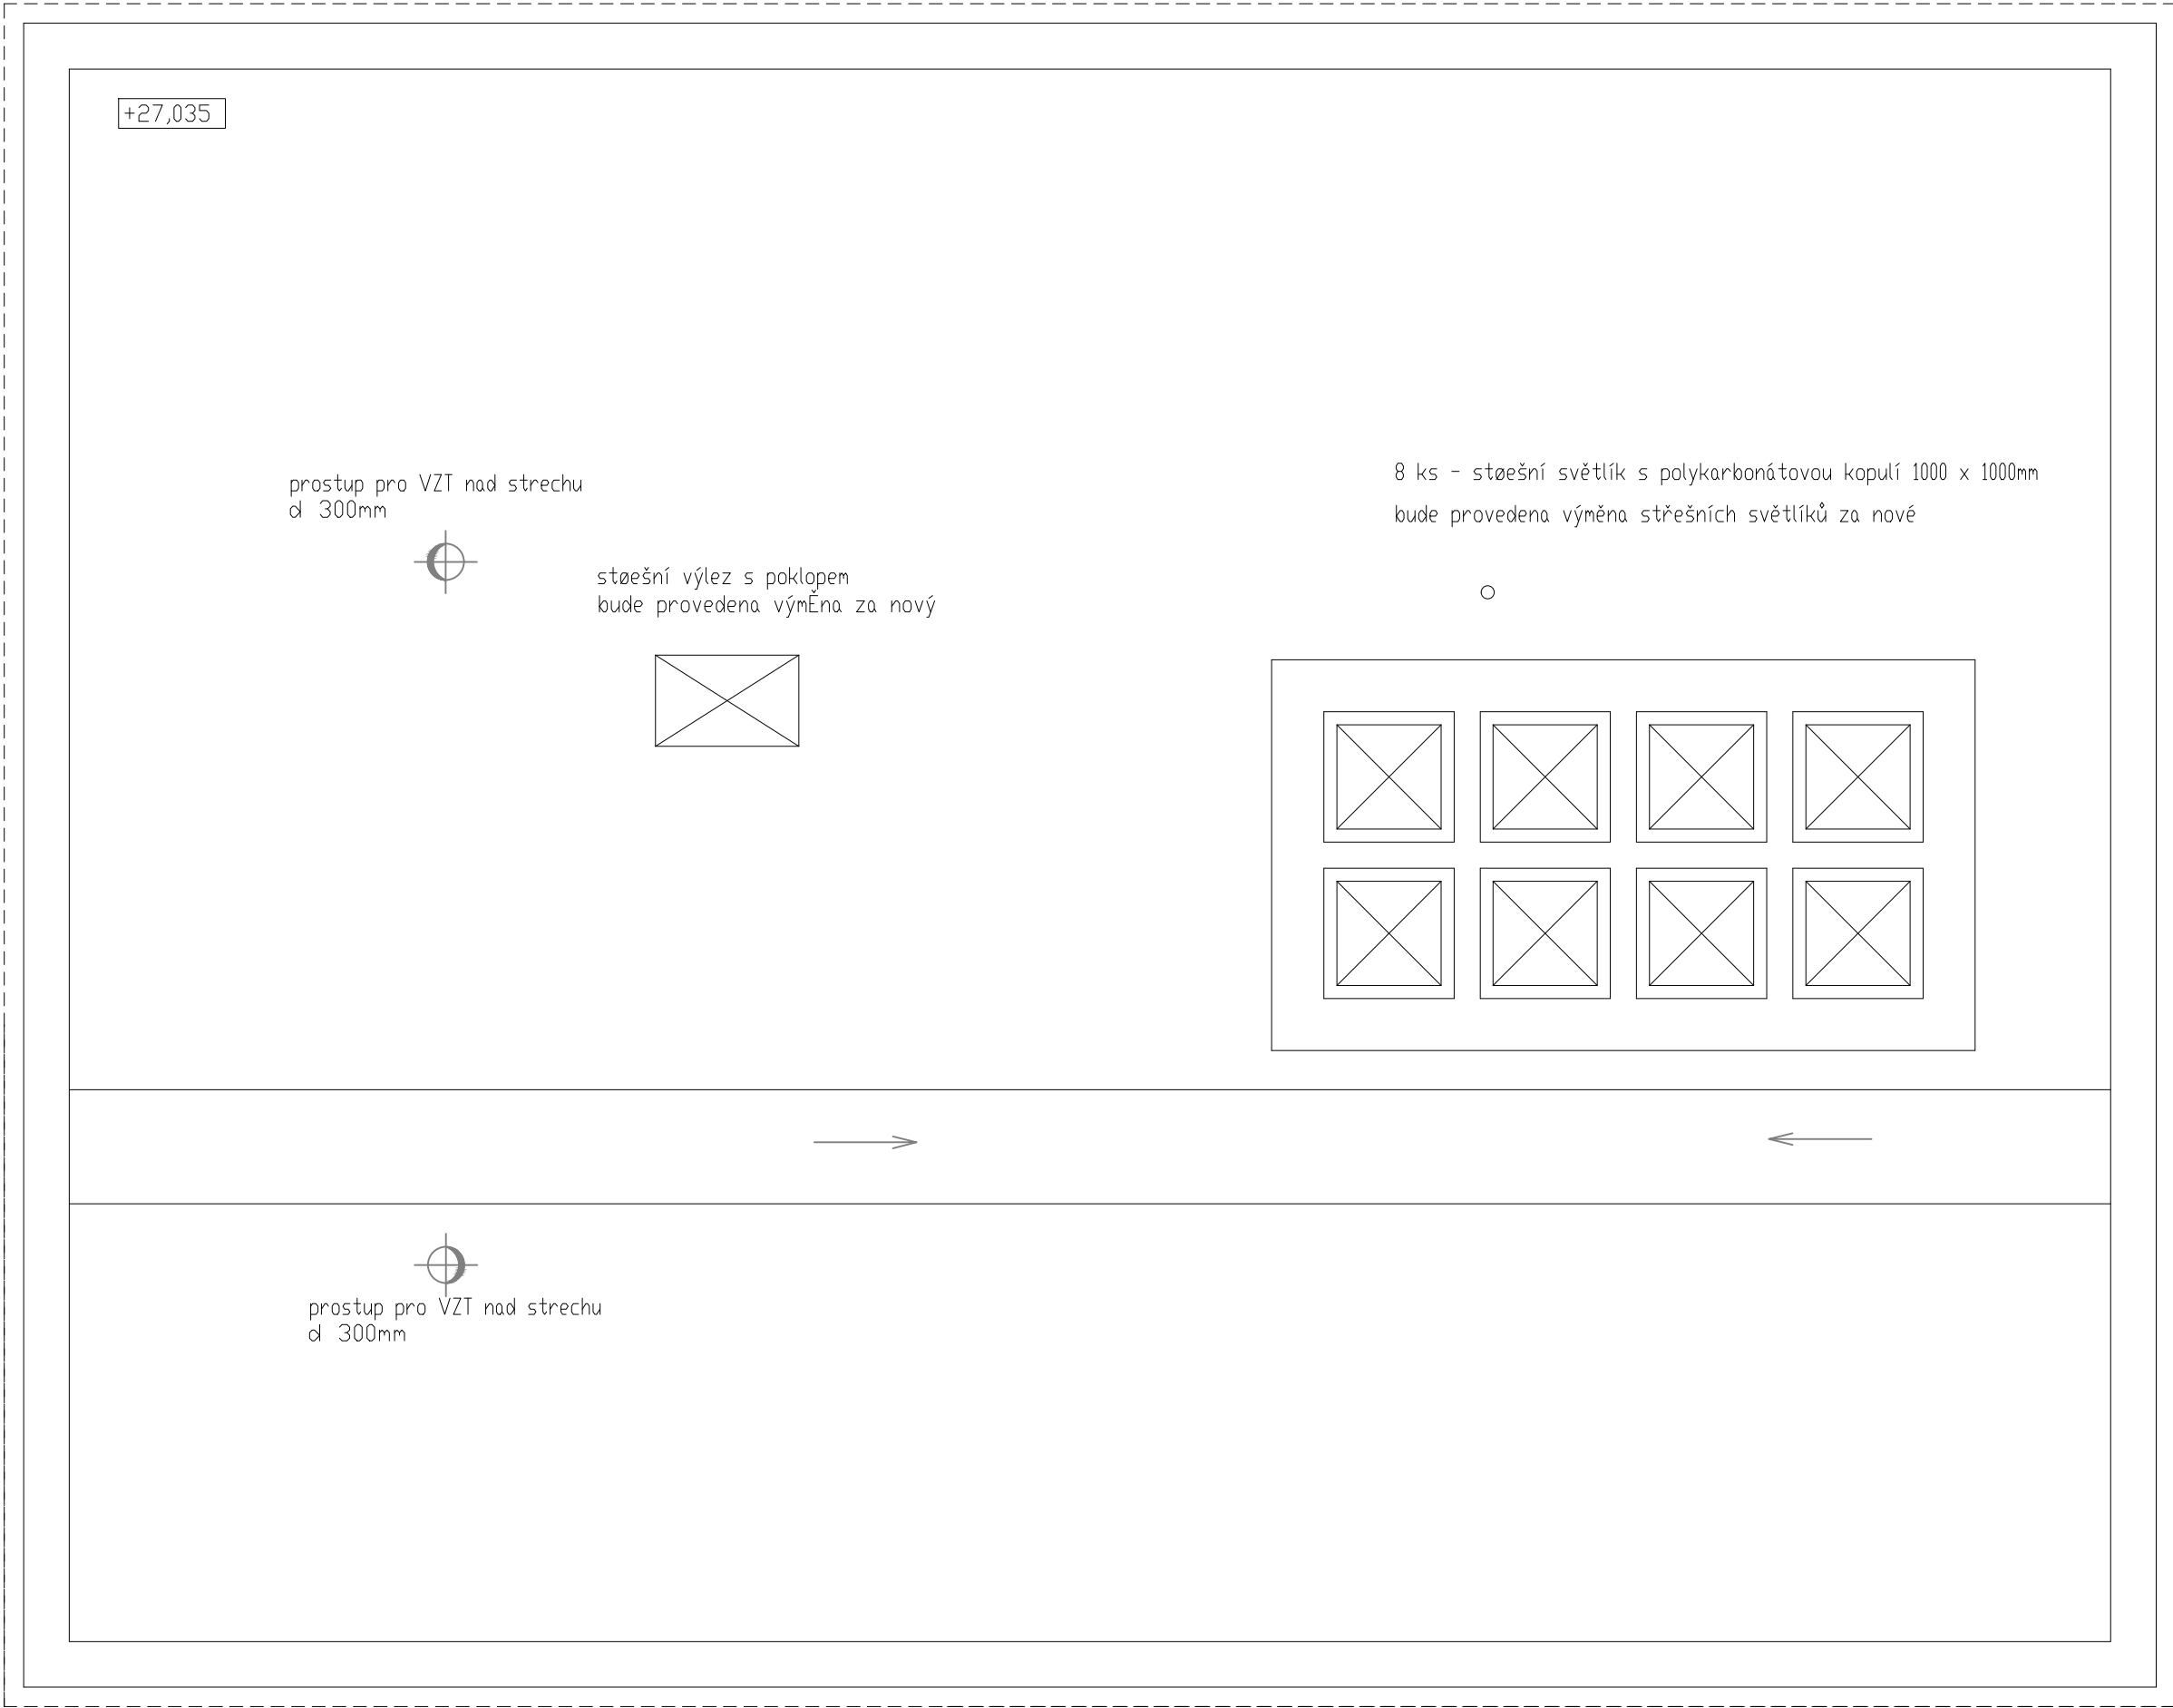
-  DATOVÝ ROZVADĚČ S AKTIVNÍ ČÁSTÍ ERO
-  ZÁLOŽNÍ ZDROJ
-  PODHLEDOVÝ REPRODUKTOR ERO
-  SKŘÍŇOVÝ REPRODUKTOR ERO
-  VENKOVNÍ REPRODUKTOR ERO
-  KONTROLNÍ MODUL KONCE ŘÁDKU
-  STANICE HLASATELE
-  KABEL PRAFiaDur 3x1,5, B2ca,S1,d1
-  KABEL STANICE HLASATELE - P0, B2ca,S1,d1
-  PROPOJOVACÍ TRASA - 12xKABEL PRAFiaDur 3x1,5, B2ca,S1,d1
-  KABEL ULOŽEN VE ŽLABU 65x50mm
-  KABEL ULOŽEN POD OMÍTKOU
-  KABEL ULOŽEN VE ŽLABU 65x150mm
- OSTATNÍ KABELÁŽE ULOŽENY NA PŘÍCHÝTKÁCH NAD PODHLEDEM

PŘESNÉ UMÍSTĚNÍ KONCOVÝCH PRVKŮ BUDE KOORDINOVÁNO PŘÍMO NA STAVBĚ

TABULKA UMÍSTĚNÍ 8. NP – STROJOVNA

STŘECHA NAD STROJOVNOU



PROJEKTANT	ZODPOVĚDNÝ PROJEKTANT	KONTROLNÍ	OSADNÍK
Ing. Michal Štěpán	Ing. Michal Štěpán	Ing. Martin Vlk	
