


1:2,5

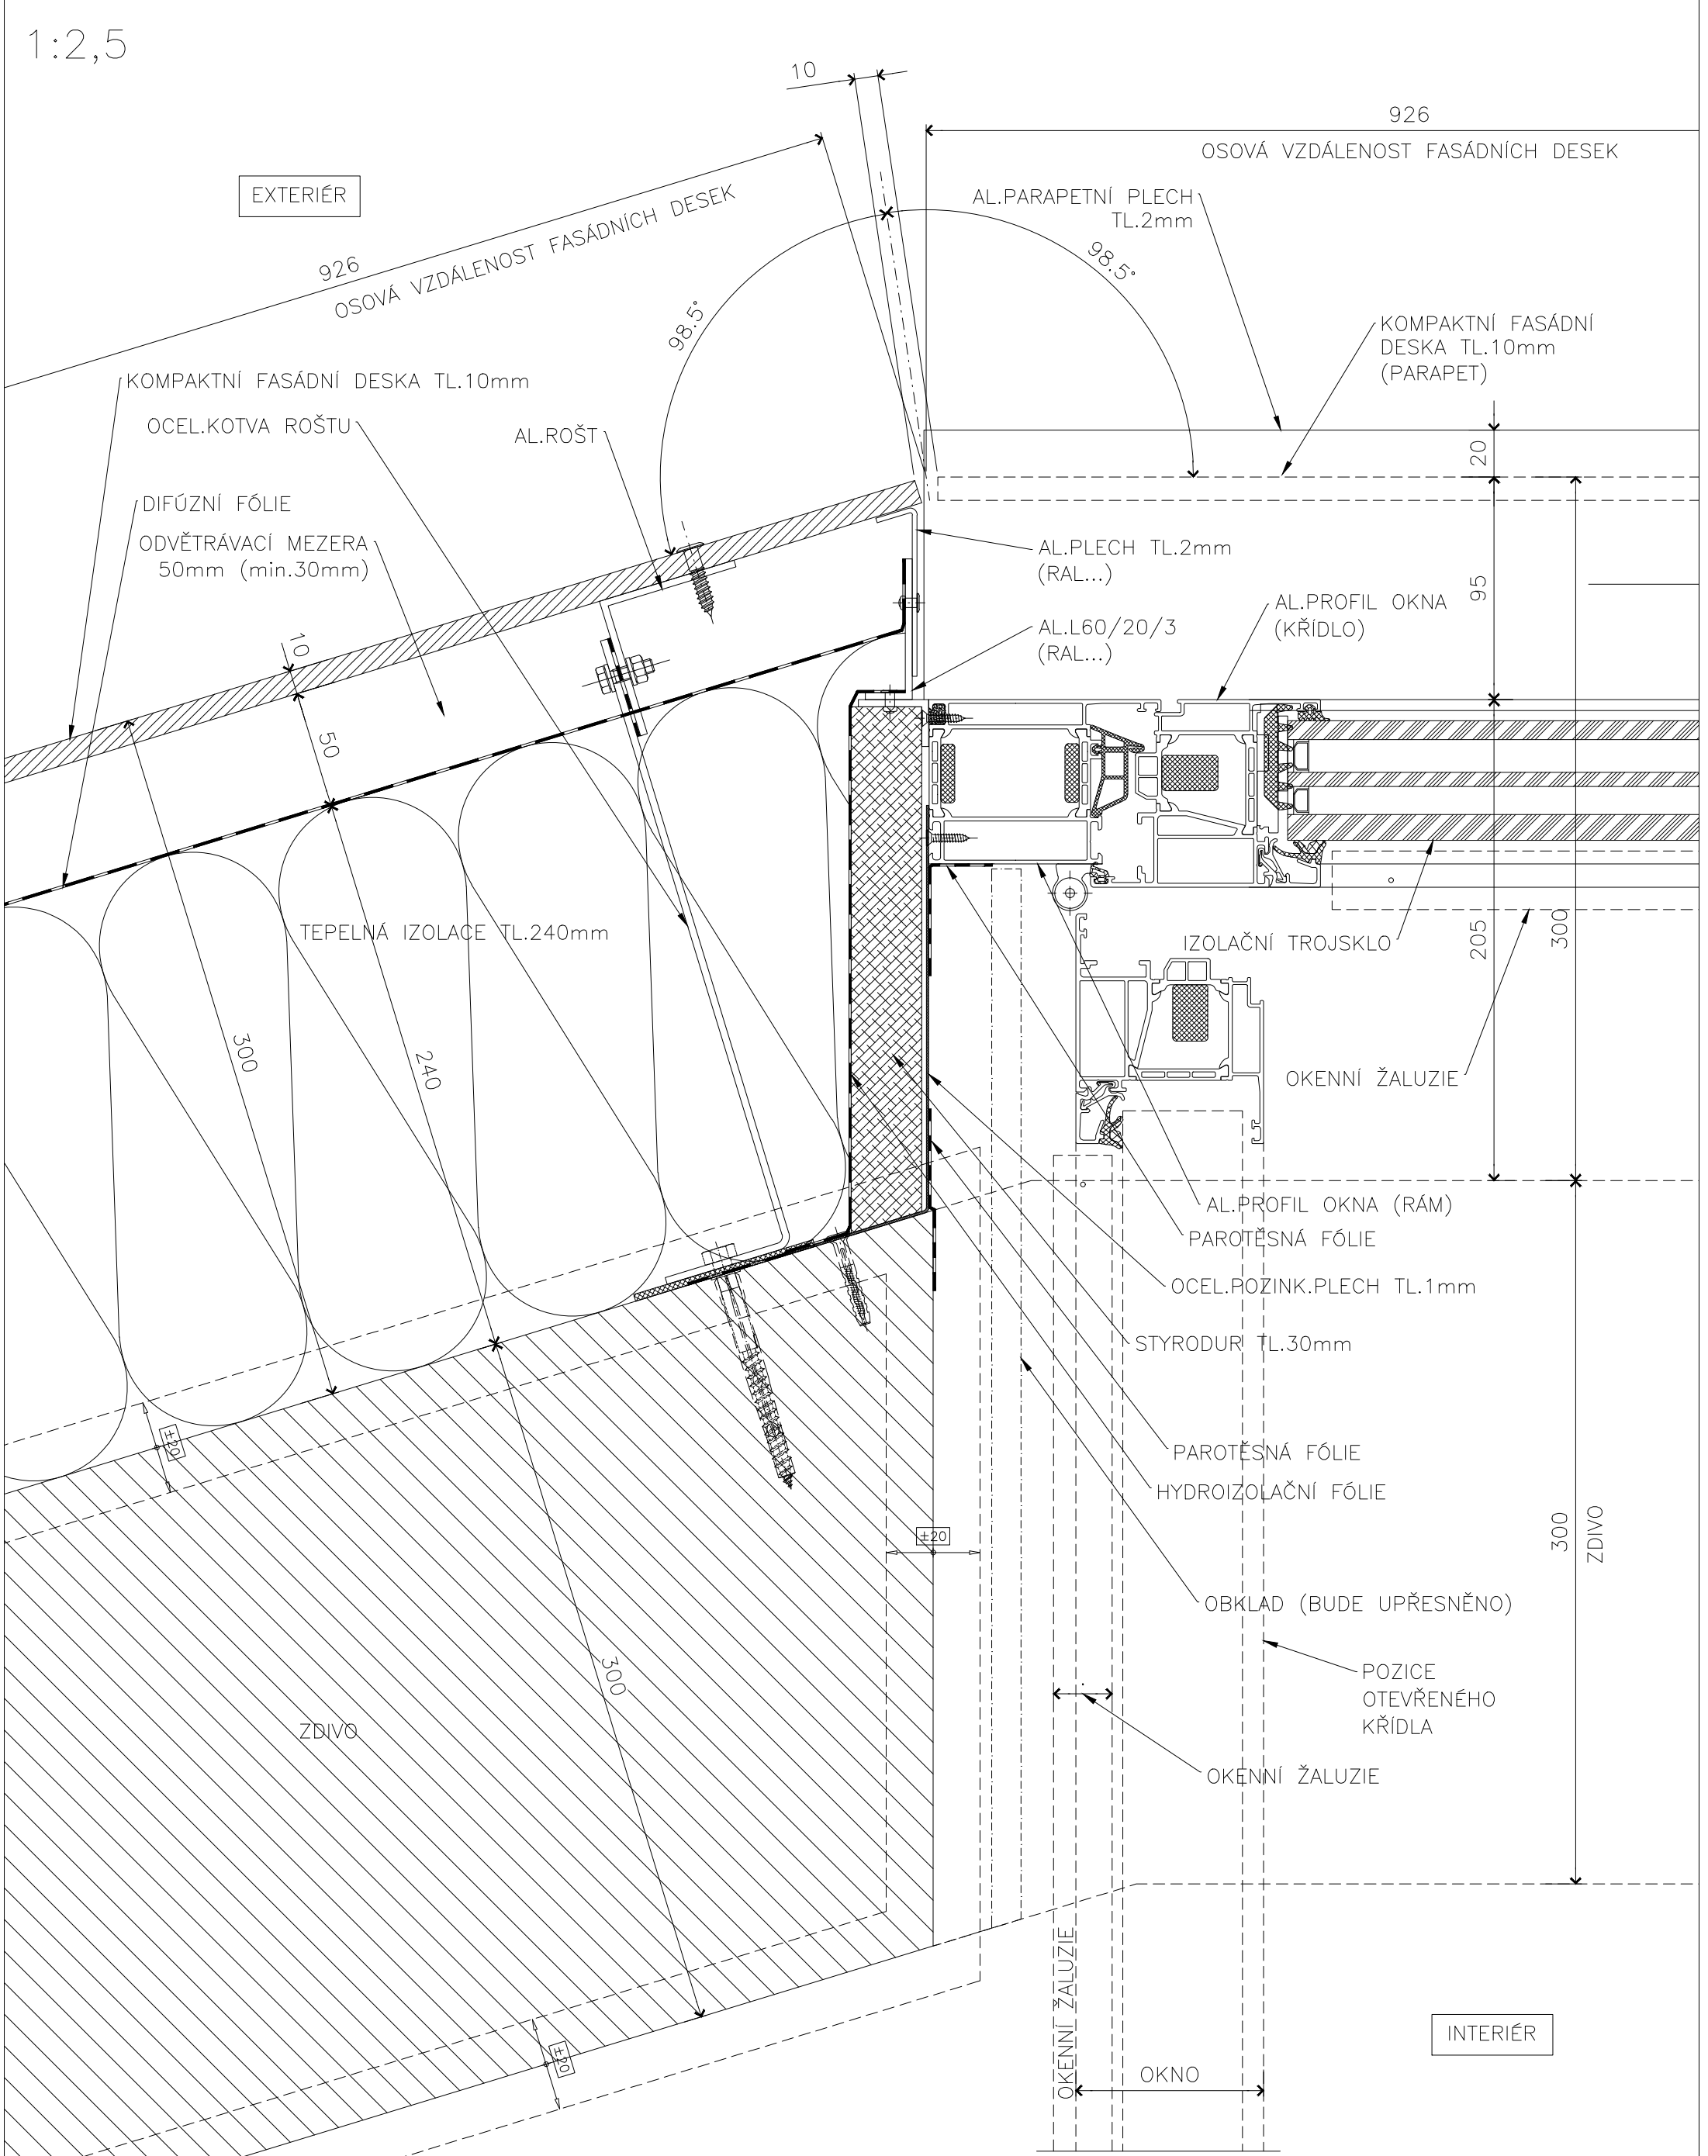

±0,00=610,00

revize 4.2023

Ing. Josef Mareš

zpracoval: Vladimír Šídlo

PŘÍSTAVBA MAGNETICKÉ REZONANCE V AREÁLU
NEMOCNICE PRACHATICE NA POZEMKU P.Č. 138/13

profese: arch.stavební
měřítko: 1:2,5

výkres

IČO 41853954
Krohova 2230, Praha 6
mobil: +420-602-297661
e-mail: jmares@iol.cz

Detail oken a jejich osazení do pláště HPL

fáze: DPP
datum: 4.2023

Objednatel : MEMOCNICE PRACHATICE

01

1/2023