


ZNAČENÍ ZÁSUVKOVÝCH VÝVODŮ

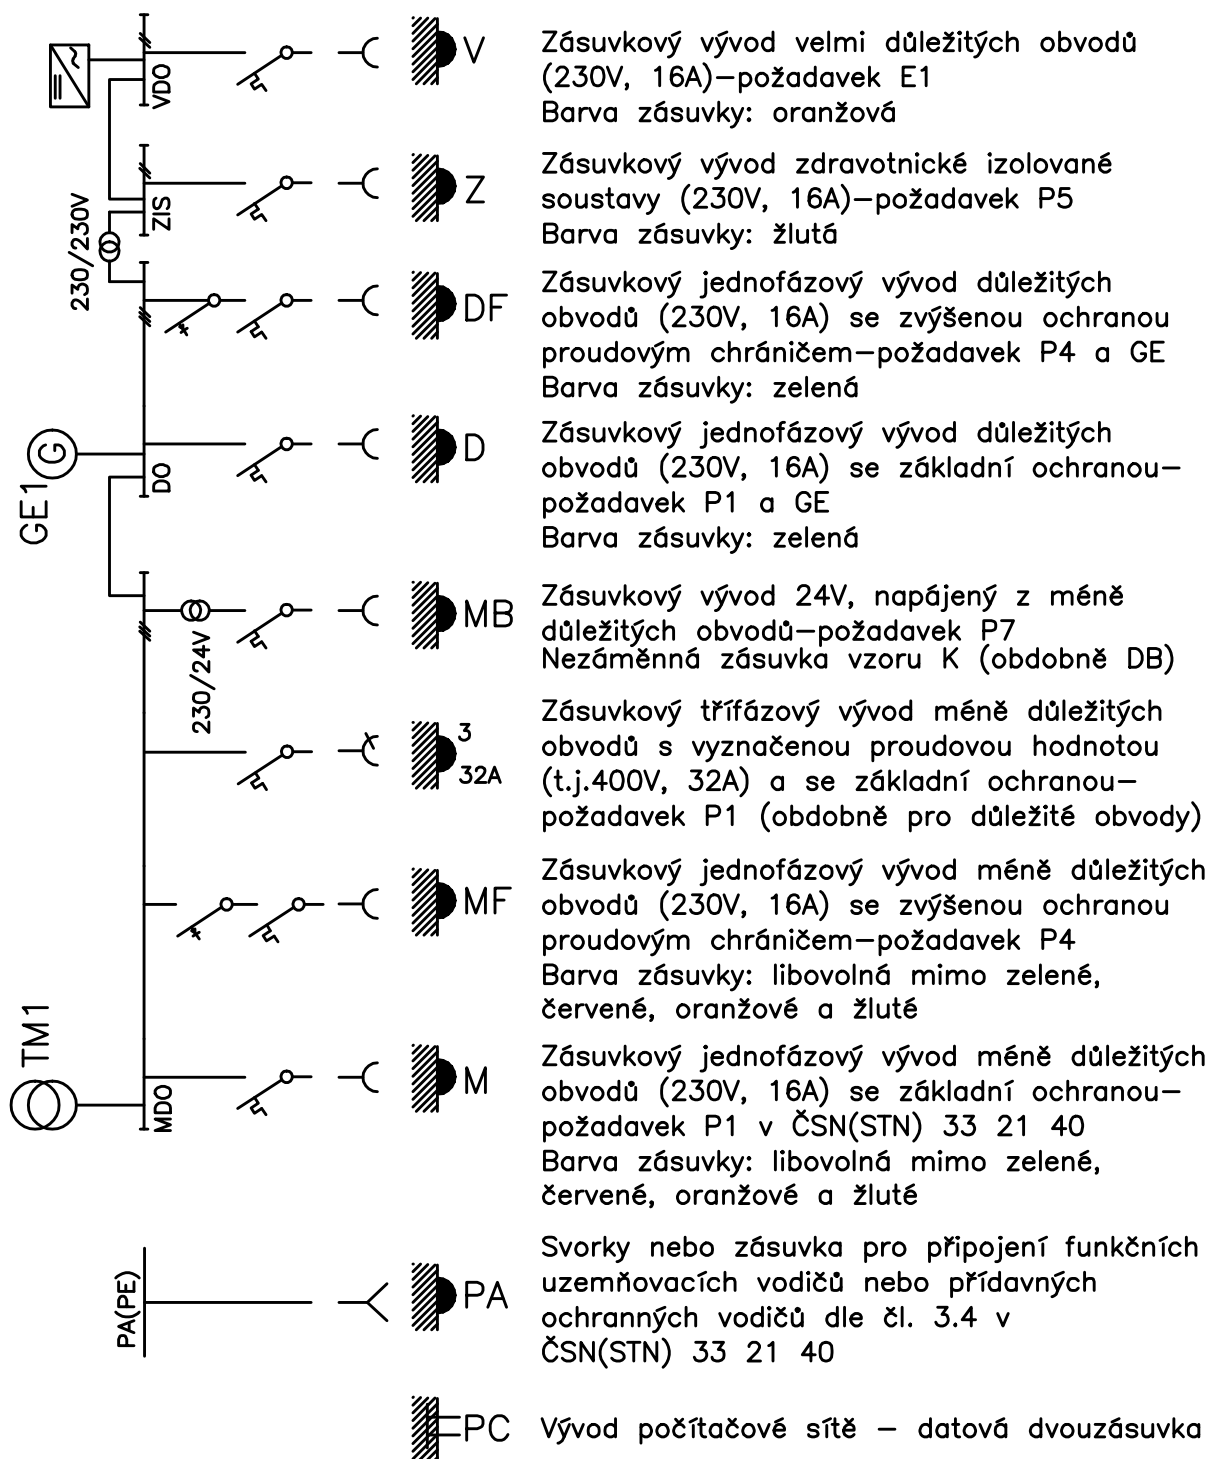

Standartní výška zásuvek je 400mm nad podlahou. Odlišná výška je uvedena na výkrese.

Doplňkové označení zásuvek:

J – samostatně jištěný zásuvkový vývod

R – vývod pro pojízdný RTG přístroj