Pohled 08

1:20

Vybavení výrobků - stropní otočný stativ, chirurgický:

medicinální plyny (osazení platí pro jedno lůžko):
- 1x kyslík (O_2)
- 1x stlačený vzduch (Air_{4bar})

silnoproud (osazení platí pro jedno lůžko):
- 3x zásuvka VDO 230V - počet okruhů dle projektu silnoproudu
- 1x zásuvka ZIS 230V - počet okruhů dle projektu silnoproudu
- 2x zdířka ochranného pospojení

slaboproud:
- 2x konektor RJ45

příslušenství:
- 2x police na monitor
- 2x medilišta
- 1x držák infuzí

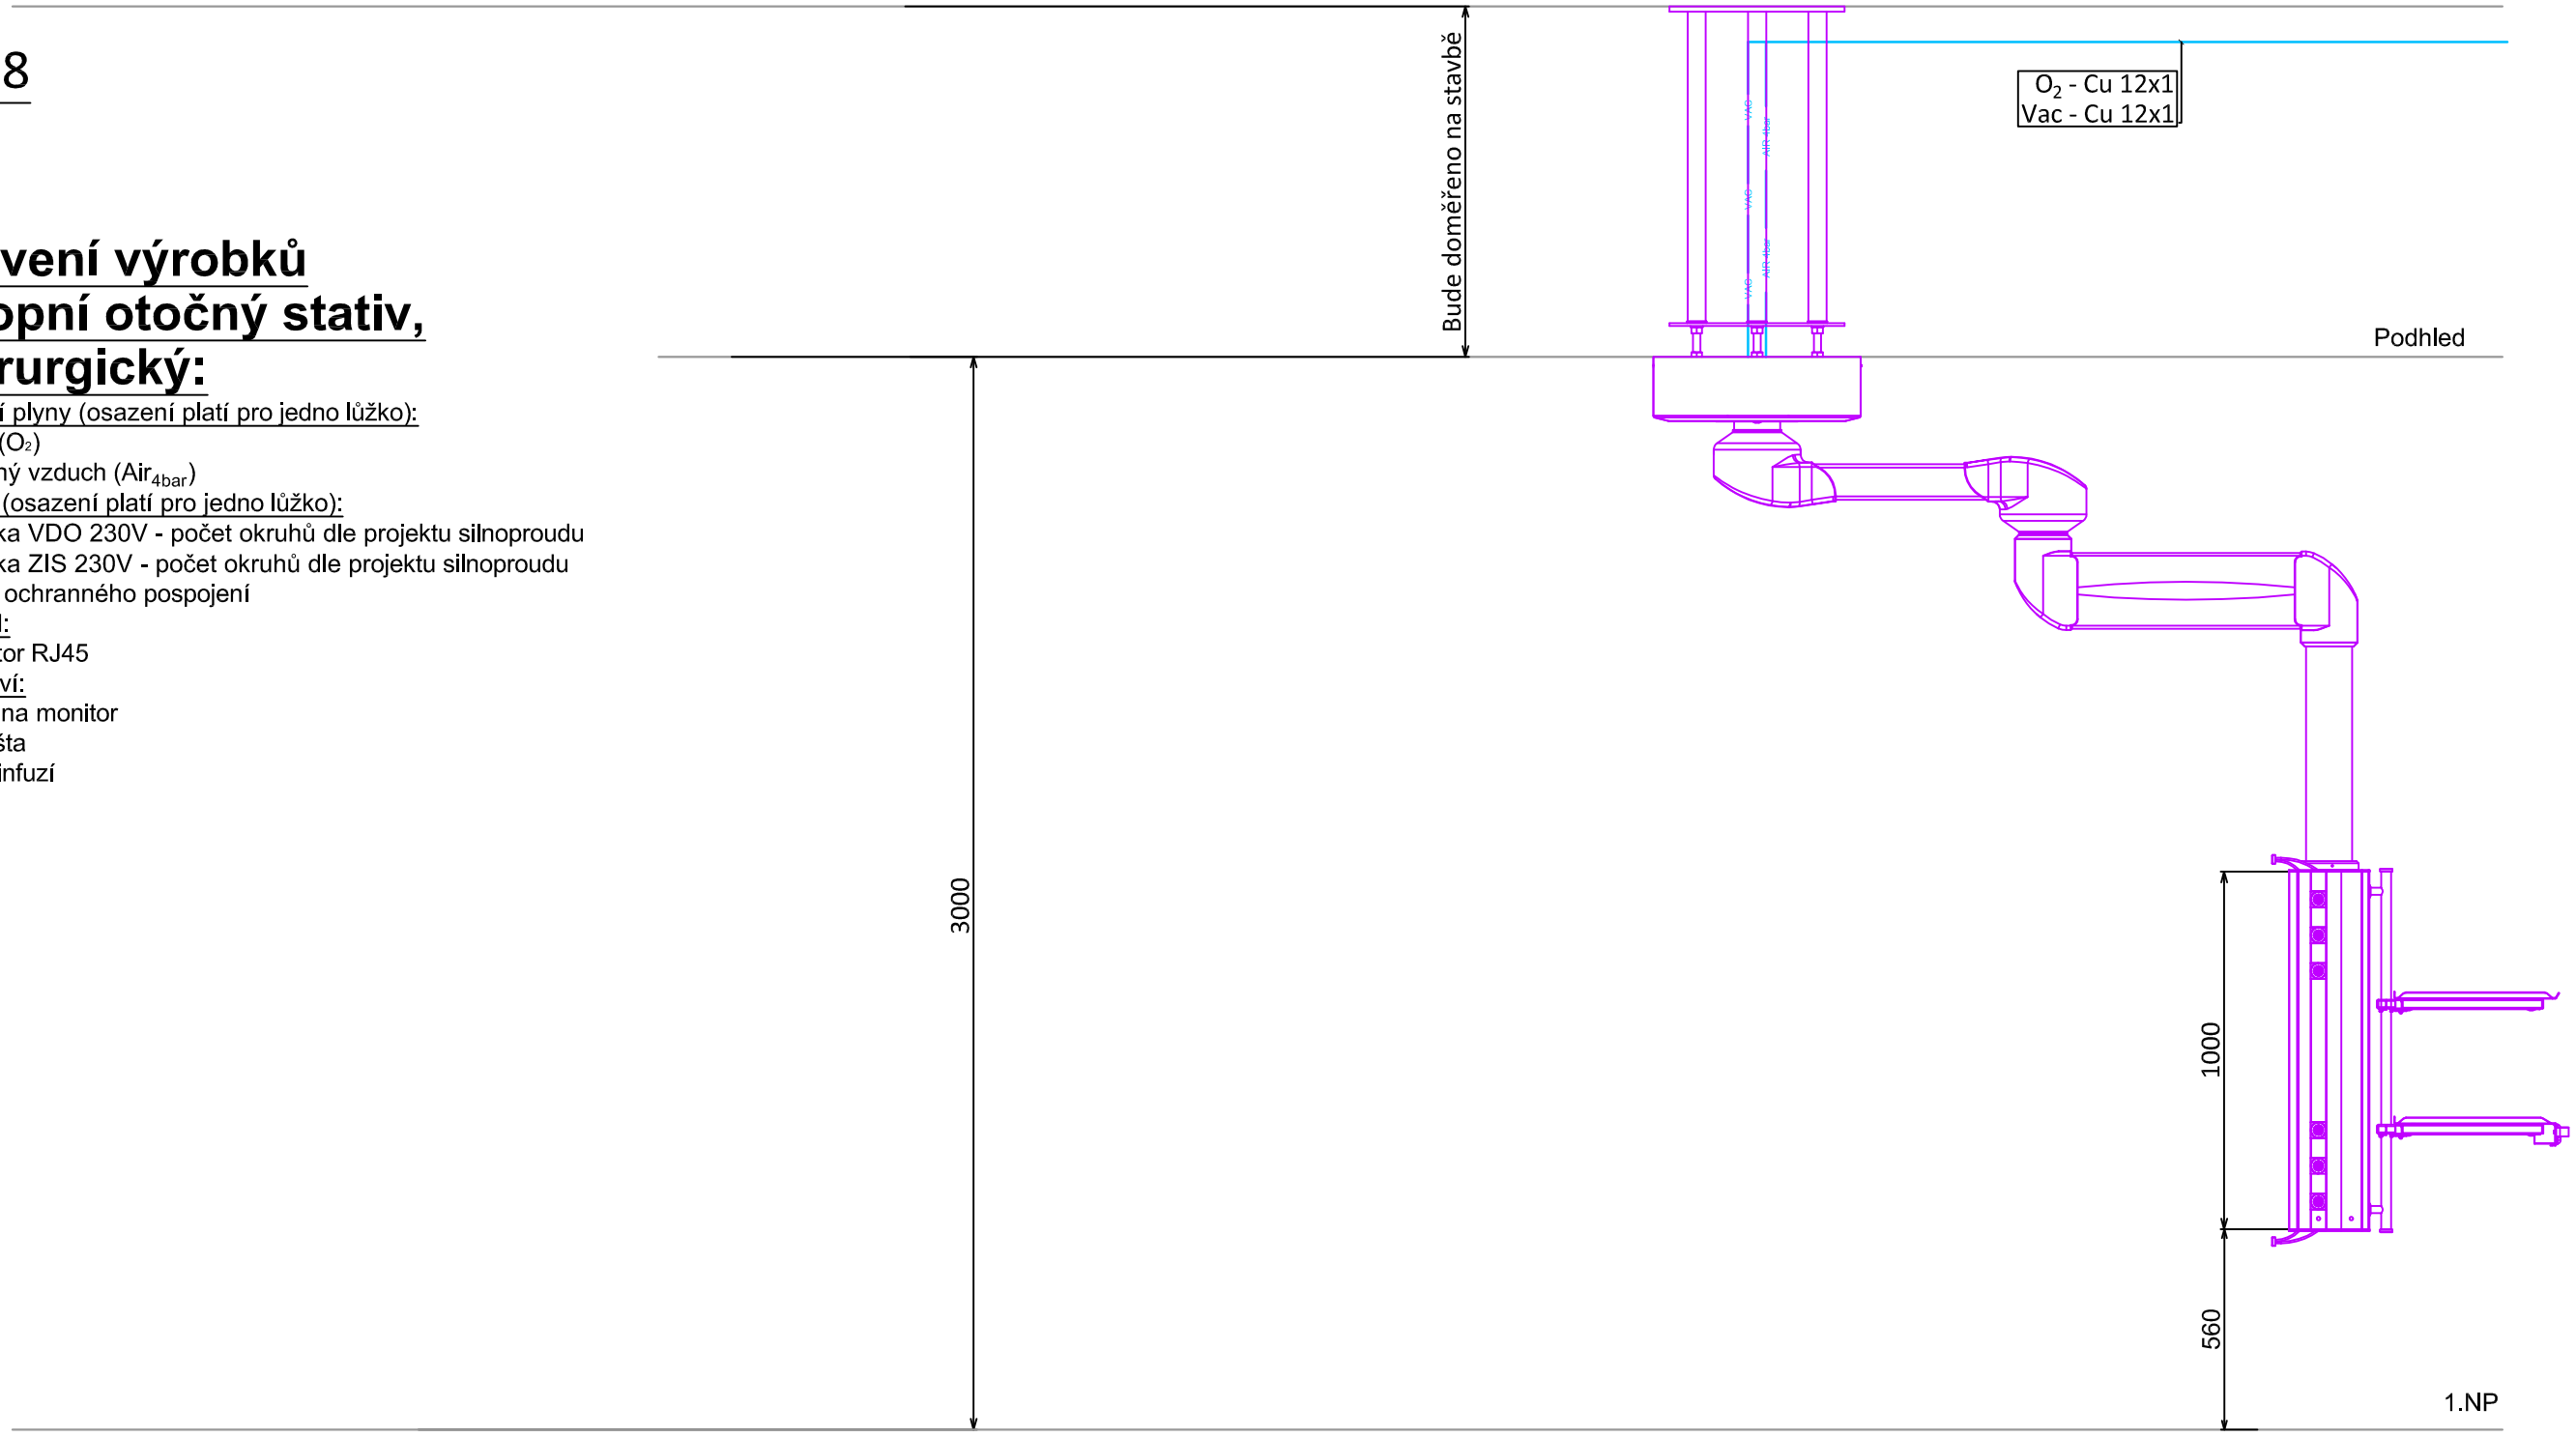

pokoje:
1.49, 1.50

LEGENDA

AIR 4bar	Rozvodné potrubí stlačeného vzduchu pro dýchání pacientů - Cu trubka 4 bar
VAC	Rozvodné potrubí vakua - Cu trubka 800 mbar