# POZNÁMKY

A. INSTALACE VĚTRACÍCH MŘÍŽEK DO PODHLEDU KŘÍŽOVÝM SYSTÉMEM CCA PO 6 M V MÍSTĚ VEDENÍ POTRUBÍ MED. PLYNŮ

1.PP – DEMONTÁŽ CCA 100 m2 MINERÁLNÍCH PODHLEDŮ Z DŮVODU OSAZENÍ NOVÉHO POTRUBÍ VČETNĚ ZPĚTNÉHO OSAZENÍ, CCA 30 % BUDE VYMĚNĚNO ZA NOVÉ
1.NP – DEMONTÁŽ CCA 220 m2 MINERÁLNÍCH PODHLEDŮ Z DŮVODU OSAZENÍ NOVÝCH ROZVODŮ NAD PODHLEDY VČETNĚ ZPĚTNÉHO OSAZENÍ, CCA 50 % BUDE VYMĚNĚNO ZA NOVÉ – MÍSTNOST VSTUPNÍHO ÁTRIA, VSTUPNÍ HALA (1.01, 1.02, 1.03A, 1.03B, 1.05)

1. KAZETOVÝ PODHLED – DESIGNOVÝ PRO KOMUNIKAČNÍ PROSTŘ=VODITELNÝ= RASTR 600/600 VIZ KNIHA STANDARDŮ – POLOZAPUŠTĚNÁ BOČNÍ HRANA
2. KAZETOVÝ PODHLED – AKUSTICKÝ – POLOZAPUŠTĚNÝ ROŠT= RASTR 600/600 DO ČISTÝCH MÍSTNOSTÍ – VIZ KNIHA STANDARDŮ
3. KAZETOVÝ PODHLED – AKUSTICKÝ S POŽADAVKEM NA NÍZKOU ÚROVEŇ PRACHOVÝCH ČÁSTIC RASTR 600/600 VIZ KNIHA STANDARDŮ
4. KAZETOVÝ PODHLED – VLHKÉ PROSTŘEDÍ= RASTR 60/60 S ANTIKORIZNÍ ÚPRAVOU ROŠTU VIZ KNIHA STANDARDŮ

PEVNÝ STATIV

OSVĚTLENÍ V KAZETOVÉM PODHLEDU

VZDUCHOTECHNICKÉ ZAŘÍZENÍ (ČISTÝ NÁSTAVEC) – NUTNÉ SNÍŽIT BODOVÉ PODHLED NA ÚRPVEŇ S.V.=2950mm

VZDUCHOTECHNICKÉ ZAŘÍZENÍ (ATEMOSTAT) – POŽADOVANÁ SVĚTLÁ VÝŠKA 2950 Mm – DOSTAČUJÍCÍ

CYRKULAČNÍ KAZETOVÉ JEDNOTKY

CYRKULAČNÍ KAZETOVÉ JEDNOTKY

VZDUCHOTECHNICKÉ ZAŘÍZENÍ (TALÍŘOVÝ VENTIL) – UMÍSTĚNÍ DLE PD VZT

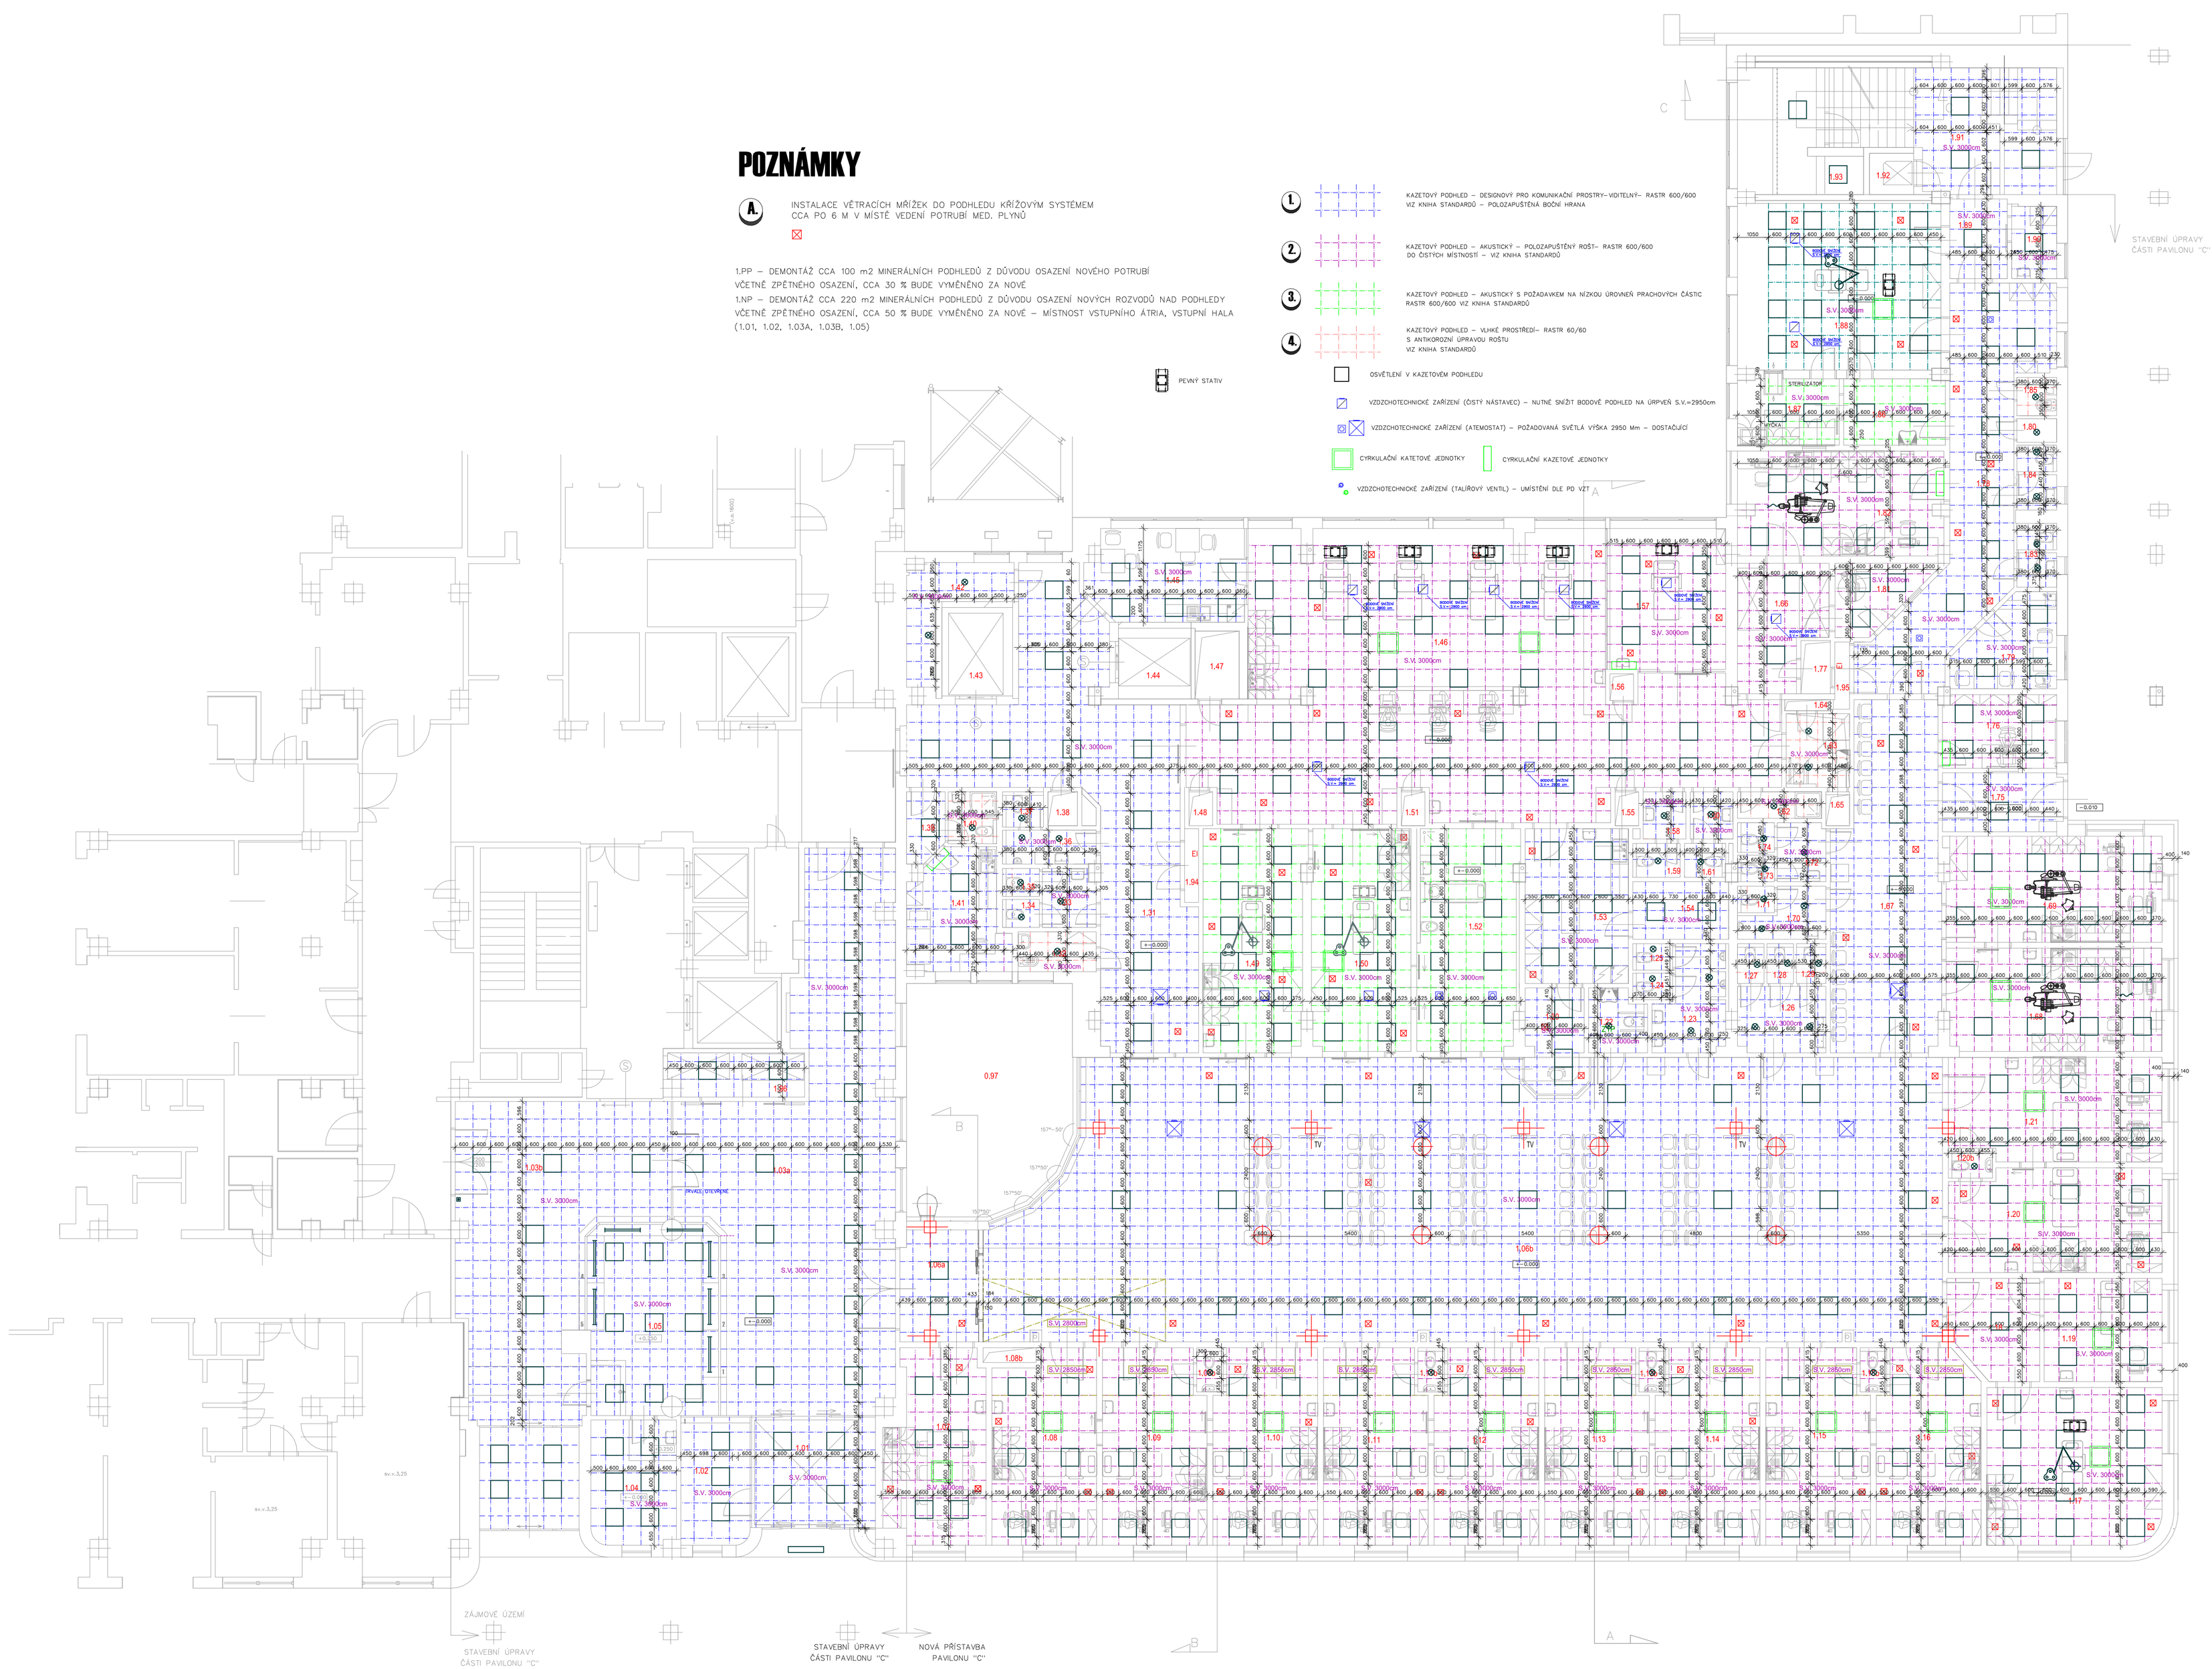


# LEGENDA MÍSTNOSTÍ

| Č.M. | NÁZEV MÍSTNOSTI | PLOCHA MÍ. | ÚPRAVY STROPŮ |
|---|---|---|---|
| 1.01 | VSTUPNÍ HALA | 15.75 | KAZETOVÝ PODHLED – DESIGNOVÝ, VODITELNÝ RASTR= RASTR 60/60 |
| 1.02 | DISPEČINK ZÓNA | 10.18 | KAZETOVÝ PODHLED – DESIGNOVÝ, VODITELNÝ RASTR= RASTR 60/60 |
| 1.03a | VSTUPNÍ ÁTRIUM – EMERGENCY | 99.58 | KAZETOVÝ PODHLED – DESIGNOVÝ, VODITELNÝ RASTR= RASTR 60/60 |
| 1.03b | VSTUPNÍ ÁTRIUM – KARDIOLOGIE | 57.87 | KAZETOVÝ PODHLED – DESIGNOVÝ, VODITELNÝ RASTR= RASTR 60/60 |
| 1.04 | ZÁZEMÍ RECEPCE | 12.17 | KAZETOVÝ PODHLED – DESIGNOVÝ, VODITELNÝ RASTR= RASTR 60/60 |
| 1.05 | RECEPCE | 28.35 | KAZETOVÝ PODHLED – DESIGNOVÝ, VODITELNÝ RASTR= RASTR 60/60 |
| 1.06a | PŘÍJEZD | 10.72 | KAZETOVÝ PODHLED – DESIGNOVÝ, VODITELNÝ RASTR= RASTR 60/60 |
| 1.06b | ČEKÁRNA | 290.14 | KAZETOVÝ PODHLED – DESIGNOVÝ, VODITELNÝ RASTR= RASTR 60/60 |
| 1.07 | JEDNAT MÍSTNOST | 21.26 | KAZETOVÝ PODHLED – AKUSTICKÝ – POLOZAPUŠTĚNÝ ROŠT= RASTR 60/60 |
| 1.08 | AMBULANCE č.1 | 23.77 | KAZETOVÝ PODHLED – AKUSTICKÝ – POLOZAPUŠTĚNÝ ROŠT= RASTR 60/60 |
| 1.08b | INSTALAČNÍ ŠACHTA | 0.80 | DMTKA |
| 1.09 | AMBULANCE č.2 | 23.00 | KAZETOVÝ PODHLED – AKUSTICKÝ – POLOZAPUŠTĚNÝ ROŠT= RASTR 60/60 |
| 1.09b | WC – AMBULANCE (M. 1.09, M. 1.10) | 1.36 | KAZETOVÝ PODHLED – AKUSTICKÝ – POLOZAPUŠTĚNÝ ROŠT= RASTR 60/60 |
| 1.10 | AMBULANCE č.3 | 23.00 | KAZETOVÝ PODHLED – AKUSTICKÝ – POLOZAPUŠTĚNÝ ROŠT= RASTR 60/60 |
| 1.11 | AMBULANCE č.4 | 23.00 | KAZETOVÝ PODHLED – AKUSTICKÝ – POLOZAPUŠTĚNÝ ROŠT= RASTR 60/60 |
| 1.11b | WC – AMBULANCE (M. 1.11, M. 1.12) | 1.36 | KAZETOVÝ PODHLED – AKUSTICKÝ – POLOZAPUŠTĚNÝ ROŠT= RASTR 60/60 |
| 1.12 | AMBULANCE č.5 | 23.00 | KAZETOVÝ PODHLED – AKUSTICKÝ – POLOZAPUŠTĚNÝ ROŠT= RASTR 60/60 |
| 1.13 | AMBULANCE č.6 | 23.00 | KAZETOVÝ PODHLED – AKUSTICKÝ – POLOZAPUŠTĚNÝ ROŠT= RASTR 60/60 |
| 1.13b | WC – AMBULANCE (M. 1.13, M. 1.14) | 1.36 | KAZETOVÝ PODHLED – AKUSTICKÝ – POLOZAPUŠTĚNÝ ROŠT= RASTR 60/60 |
| 1.14 | AMBULANCE č.7 | 23.00 | KAZETOVÝ PODHLED – AKUSTICKÝ – POLOZAPUŠTĚNÝ ROŠT= RASTR 60/60 |
| 1.15 | AMBULANCE č.8 | 23.00 | KAZETOVÝ PODHLED – AKUSTICKÝ – POLOZAPUŠTĚNÝ ROŠT= RASTR 60/60 |
| 1.15b | WC – AMBULANCE (M. 1.15, M. 1.16) | 1.36 | KAZETOVÝ PODHLED – AKUSTICKÝ – POLOZAPUŠTĚNÝ ROŠT= RASTR 60/60 |
| 1.16 | AMBULANCE č.9 | 22.51 | KAZETOVÝ PODHLED – AKUSTICKÝ – POLOZAPUŠTĚNÝ ROŠT= RASTR 60/60 |
| 1.17 | ZÁVĚROVÝ SÁL, OMNIBUSE | 30.35 | KAZETOVÝ PODHLED – AKUSTICKÝ S POŽADAVKEM NA NÍZKOU ÚROVEŇ PRACHOVÝCH ČÁSTIC |
| 1.18 | CHODBA | 9.52 | KAZETOVÝ PODHLED – AKUSTICKÝ – POLOZAPUŠTĚNÝ ROŠT= RASTR 60/60 |
| 1.19 | SÍŇKO | 14.00 | KAZETOVÝ PODHLED – AKUSTICKÝ – POLOZAPUŠTĚNÝ ROŠT= RASTR 60/60 |
| 1.20 | AMBULANCE č.10 | 25.00 | KAZETOVÝ PODHLED – AKUSTICKÝ – POLOZAPUŠTĚNÝ ROŠT= RASTR 60/60 |
| 1.20b | WC – AMBULANCE (M. 1.20, M. 1.21) | 1.36 | KAZETOVÝ PODHLED – AKUSTICKÝ – POLOZAPUŠTĚNÝ ROŠT= RASTR 60/60 |
| 1.21 | AMBULANCE č.11 | 25.00 | KAZETOVÝ PODHLED – AKUSTICKÝ – POLOZAPUŠTĚNÝ ROŠT= RASTR 60/60 |
| 1.22 | SOCIÁLNÍ ZÁZEMÍ – ZTP – KLIENTI | 4.05 | KAZETOVÝ PODHLED – DESIGNOVÝ, VODITELNÝ RASTR= RASTR 60/60 |
| 1.23 | SOCIÁLNÍ ZÁZEMÍ – MUŽI – KLIENTI | 8.01 | KAZETOVÝ PODHLED – DESIGNOVÝ, VODITELNÝ RASTR= RASTR 60/60 |
| 1.24 | WC – MUŽI – KLIENTI | 1.22 | KAZETOVÝ PODHLED – DESIGNOVÝ, VODITELNÝ RASTR= RASTR 60/60 |
| 1.25 | WC – MUŽI – KLIENTI | 1.22 | KAZETOVÝ PODHLED – DESIGNOVÝ, VODITELNÝ RASTR= RASTR 60/60 |
| 1.26 | SOCIÁLNÍ ZÁZEMÍ – ŽENY – KLIENTI | 8.73 | KAZETOVÝ PODHLED – DESIGNOVÝ, VODITELNÝ RASTR= RASTR 60/60 |
| 1.27 | WC – ŽENY – KLIENTI | 1.22 | KAZETOVÝ PODHLED – DESIGNOVÝ, VODITELNÝ RASTR= RASTR 60/60 |
| 1.28 | WC – ŽENY – KLIENTI | 1.22 | KAZETOVÝ PODHLED – DESIGNOVÝ, VODITELNÝ RASTR= RASTR 60/60 |
| 1.29 | WC – ŽENY – KLIENTI | 1.22 | KAZETOVÝ PODHLED – DESIGNOVÝ, VODITELNÝ RASTR= RASTR 60/60 |
| 1.30 | MÍSTNOST PRO ÚKLID | 7.11 | KAZETOVÝ PODHLED – DESIGNOVÝ, VODITELNÝ RASTR= RASTR 60/60 |
| 1.31 | CHODBA | 86.78 | KAZETOVÝ PODHLED – DESIGNOVÝ, VODITELNÝ RASTR= RASTR 60/60 |
| 1.32 | ZÁLOHOVÁ MÍSTNOST | 3.61 | KAZETOVÝ PODHLED – ČLENĚ PROSTŘEDÍ= RASTR 60/60, ANTIKORIZNÍ ÚPRAVA ROŠTU |
| 1.33 | SOCIÁLNÍ ZÁZEMÍ – ŽENY – PERSONÁL | 3.52 | KAZETOVÝ PODHLED – DESIGNOVÝ, VODITELNÝ RASTR= RASTR 60/60 |
| 1.34 | WC – ŽENY – PERSONÁL | 1.19 | KAZETOVÝ PODHLED – DESIGNOVÝ, VODITELNÝ RASTR= RASTR 60/60 |
| 1.35 | WC – ŽENY – PERSONÁL | 1.19 | KAZETOVÝ PODHLED – DESIGNOVÝ, VODITELNÝ RASTR= RASTR 60/60 |
| 1.36 | SOCIÁLNÍ ZÁZEMÍ – MUŽI – PERSONÁL | 3.8 | KAZETOVÝ PODHLED – DESIGNOVÝ, VODITELNÝ RASTR= RASTR 60/60 |
| 1.37 | WC – MUŽI – PERSONÁL | 1.67 | KAZETOVÝ PODHLED – DESIGNOVÝ, VODITELNÝ RASTR= RASTR 60/60 |
| 1.38 | INSTALAČNÍ ŠACHTA | 1.15 | DMTKA |
| 1.39 | CHODBA | 2.94 | KAZETOVÝ PODHLED – DESIGNOVÝ, VODITELNÝ RASTR= RASTR 60/60 |
| 1.40 | SOCIÁLNÍ ZÁZEMÍ – PERSONÁL | 2.89 | KAZETOVÝ PODHLED – ČLENĚ PROSTŘEDÍ= RASTR 60/60, ANTIKORIZNÍ ÚPRAVA ROŠTU |
| 1.41 | SLUŽEBNA | 12.48 | KAZETOVÝ PODHLED – DESIGNOVÝ, VODITELNÝ RASTR= RASTR 60/60 |
| 1.42 | SKLAD ODPADU A SPRAVEDLNOSTI PRÁDLA | 7.61 | KAZETOVÝ PODHLED – DESIGNOVÝ, VODITELNÝ RASTR= RASTR 60/60 |
| 1.43 | VÝTAHOVÁ ŠACHTA | 7.17 | KAZETOVÝ PODHLED – DESIGNOVÝ, VODITELNÝ RASTR= RASTR 60/60 |
| 1.44 | VÝTAHOVÁ ŠACHTA | 5.91 | KAZETOVÝ PODHLED – DESIGNOVÝ, VODITELNÝ RASTR= RASTR 60/60 |
| 1.45 | ZDRAV MÍSTNOST – EMERGENCY | 18.33 | KAZETOVÝ PODHLED – DESIGNOVÝ, VODITELNÝ RASTR= RASTR 60/60 |
| 1.46 | EMERGENCY – LŮŽKA | 143.99 | KAZETOVÝ PODHLED – AKUSTICKÝ – POLOZAPUŠTĚNÝ ROŠT= RASTR 60/60 |
| 1.47 | INSTALAČNÍ ŠACHTA | 3.48 | DMTKA |
| 1.48 | INSTALAČNÍ ŠACHTA | 0.92 | DMTKA |
| 1.49 | ZÁHROBOVÁ MÍSTNOST | 20.11 | KAZETOVÝ PODHLED – AKUSTICKÝ S POŽADAVKEM NA NÍZKOU ÚROVEŇ PRACHOVÝCH ČÁSTIC |
| 1.50 | PŘÍSLUŠENSTVÍ MÍSTNOST | 29.30 | KAZETOVÝ PODHLED – AKUSTICKÝ S POŽADAVKEM NA NÍZKOU ÚROVEŇ PRACHOVÝCH ČÁSTIC |
| 1.51 | INSTALAČ ŠACHTA | 0.92 | DMTKA |
| 1.52 | KNO MÍSTNOST | 26.04 | KAZETOVÝ PODHLED – AKUSTICKÝ S POŽADAVKEM NA NÍZKOU ÚROVEŇ PRACHOVÝCH ČÁSTIC |
| 1.53 | PŘÍPRAVNA | 19.38 | KAZETOVÝ PODHLED – DESIGNOVÝ, VODITELNÝ RASTR= RASTR 60/60 |
| 1.54 | SKLAD – ČISTÉ PRÁDLO | 6.63 | KAZETOVÝ PODHLED – DESIGNOVÝ, VODITELNÝ RASTR= RASTR 60/60 |
| 1.55 | INSTALAČNÍ ŠACHTA | 0.92 | DMTKA |
| 1.56 | INSTALAČNÍ ŠACHTA | 0.72 | DMTKA |
| 1.57 | KARANTÉNNÍ LŮŽKO | 18.24 | KAZETOVÝ PODHLED – AKUSTICKÝ – POLOZAPUŠTĚNÝ ROŠT= RASTR 60/60 |
| 1.58 | UMÝVÁRNA – PERSONÁL | 2.1 | KAZETOVÝ PODHLED – DESIGNOVÝ, VODITELNÝ RASTR= RASTR 60/60 |
| 1.59 | WC – ŽENY – PERSONÁL | 1.85 | KAZETOVÝ PODHLED – DESIGNOVÝ, VODITELNÝ RASTR= RASTR 60/60 |
| 1.60 | UMÝVÁRNA – MUŽI – PERSONÁL | 2.32 | KAZETOVÝ PODHLED – DESIGNOVÝ, VODITELNÝ RASTR= RASTR 60/60 |
| 1.61 | WC – MUŽI – PERSONÁL | 1.58 | KAZETOVÝ PODHLED – DESIGNOVÝ, VODITELNÝ RASTR= RASTR 60/60 |
| 1.62 | SPRCHA – PERSONÁL (EMER., SOTVA.) | 2.07 | KAZETOVÝ PODHLED – ČLENĚ PROSTŘEDÍ= RASTR 60/60, ANTIKORIZNÍ ÚPRAVA ROŠTU |
| 1.63 | SOCIÁLNÍ ZÁŘEZÍM – KLIENTI | 5.37 | KAZETOVÝ PODHLED – ČLENĚ PROSTŘEDÍ= RASTR 60/60, ANTIKORIZNÍ ÚPRAVA ROŠTU |
| 1.64 | INSTALAČNÍ ŠACHTA | 0.58 | DMTKA |
| 1.65 | INSTALAČNÍ ŠACHTA | 0.92 | DMTKA |
| 1.66 | CHODBA | 11.65 | KAZETOVÝ PODHLED – AKUSTICKÝ – POLOZAPUŠTĚNÝ ROŠT= RASTR 60/60 |
| 1.67 | CHODBA + ČEKÁRNA | 45.72 | KAZETOVÝ PODHLED – DESIGNOVÝ, VODITELNÝ RASTR= RASTR 60/60 |
| 1.68 | AMBULANCE č.3 STOMATOCHIRURGIE | 25.81 | KAZETOVÝ PODHLED – AKUSTICKÝ – POLOZAPUŠTĚNÝ ROŠT= RASTR 60/60 |
| 1.69 | AMBULANCE č.4 STOMATOCHIRURGIE | 25.92 | KAZETOVÝ PODHLED – AKUSTICKÝ – POLOZAPUŠTĚNÝ ROŠT= RASTR 60/60 |
| 1.70 | UMÝVÁRNA – MUŽI – KLIENTI | 4.05 | KAZETOVÝ PODHLED – DESIGNOVÝ, VODITELNÝ RASTR= RASTR 60/60 |
| 1.71 | WC – MUŽI – KLIENTI | 1.13 | KAZETOVÝ PODHLED – DESIGNOVÝ, VODITELNÝ RASTR= RASTR 60/60 |
| 1.72 | UMÝVÁRNA – ŽENY – KLIENTI | 3.23 | KAZETOVÝ PODHLED – DESIGNOVÝ, VODITELNÝ RASTR= RASTR 60/60 |
| 1.73 | WC – ŽENY – KLIENTI | 1.12 | KAZETOVÝ PODHLED – DESIGNOVÝ, VODITELNÝ RASTR= RASTR 60/60 |
| 1.74 | WC – ŽENY – KLIENTI | 1.25 | KAZETOVÝ PODHLED – DESIGNOVÝ, VODITELNÝ RASTR= RASTR 60/60 |
| 1.75 | ZÁZEMÍ | 8.07 | KAZETOVÝ PODHLED – DESIGNOVÝ, VODITELNÝ RASTR= RASTR 60/60 |
| 1.76 | KANCELÁŘ | 9.60 | KAZETOVÝ PODHLED – AKUSTICKÝ – POLOZAPUŠTĚNÝ ROŠT= RASTR 60/60 |
| 1.77 | INSTALAČNÍ ŠACHTA | 1.18 | DMTKA |
| 1.78 | CHODBA | 38.51 | KAZETOVÝ PODHLED – DESIGNOVÝ, VODITELNÝ RASTR= RASTR 60/60 |
| 1.79 | ŽENNÍ MÍSTNOST | 9.61 | KAZETOVÝ PODHLED – DESIGNOVÝ, VODITELNÝ RASTR= RASTR 60/60 |
| 1.80 | MÍSTNOST VZDUCHOTECHNIKY | 1.08 | KAZETOVÝ PODHLED – DESIGNOVÝ, VODITELNÝ RASTR= RASTR 60/60 |
| 1.81 | KYO | 8.11 | KAZETOVÝ PODHLED – AKUSTICKÝ – POLOZAPUŠTĚNÝ ROŠT= RASTR 60/60 |
| 1.82 | AMBULANCE č.5 STOMATOCHIRURGIE | 24.48 | KAZETOVÝ PODHLED – AKUSTICKÝ – POLOZAPUŠTĚNÝ ROŠT= RASTR 60/60 |
| 1.83 | SOCIÁLNÍ ZÁZEMÍ – WC – MUŽI – PERSONÁL | 2.78 | KAZETOVÝ PODHLED – DESIGNOVÝ, VODITELNÝ RASTR= RASTR 60/60 |
| 1.84 | SOCIÁLNÍ ZÁZEMÍ – WC – ŽENY – PERSONÁL | 2.82 | KAZETOVÝ PODHLED – DESIGNOVÝ, VODITELNÝ RASTR= RASTR 60/60 |
| 1.85 | ZÁLOHOVÁ MÍSTNOST | 1.75 | KAZETOVÝ PODHLED – ČLENĚ PROSTŘEDÍ= RASTR 60/60, ANTIKORIZNÍ ÚPRAVA ROŠTU |
| 1.86 | FILTR | 7.77 | KAZETOVÝ PODHLED – AKUSTICKÝ S POŽADAVKEM NA NÍZKOU ÚROVEŇ PRACHOVÝCH ČÁSTIC |
| 1.87 | STERILIZAČNÍ MÍSTNOST | 7.73 | KAZETOVÝ PODHLED – AKUSTICKÝ S POŽADAVKEM NA NÍZKOU ÚROVEŇ PRACHOVÝCH ČÁSTIC |
| 1.88 | ZÁVĚROVÝ SÁL – STOMATOCHIRURGIE | 38.87 | PLOCHOVÝ PODHLED DO ZDRAVOTNICTVÍ |
| 1.89 | CHODBA | 5.26 | KAZETOVÝ PODHLED – DESIGNOVÝ, VODITELNÝ RASTR= RASTR 60/60 |
| 1.90 | ČEKÁ – PACIENTI | 3.74 | KAZETOVÝ PODHLED – DESIGNOVÝ, VODITELNÝ RASTR= RASTR 60/60 |
| 1.91 | VSTUPNÍ HALA | 23.89 | KAZETOVÝ PODHLED – DESIGNOVÝ, VODITELNÝ RASTR= RASTR 60/60 |
| 1.92 | VÝTAHOVÁ ŠACHTA | 2.1 | – |
| 1.93 | ZÁZEMÍ PRO VZT, MCD, PLYNY | 14.26 | DMTKA |
| 1.94 | ROZVODNA č.1 | 1.19 | DMTKA |
| 1.95 | ROZVODNA č.2 | 1.25 | DMTKA |
| 1.96 | SKLAD LÉKAŘŮ | 8.98 | KAZETOVÝ PODHLED – DESIGNOVÝ, VODITELNÝ RASTR= RASTR 60/60 |
| 0.97 | VELKOSVAT ÁTRIUM | | |

DLOUHÝ NÁTĚR V VŠECH MÍSTNOSTECH (I NA VÝŠKU – VKONE MÍSTNOSTÍ S OBKLADEM SLAŽDOU) POKUD NENÍ ZVOLENA VÝŠKA JINAK

+0.000 = 392,32 - ČISTÁ PODLAHA 1.NP PAVILONU "C"

DOKUMENTACE PŘEVZATÁ ZE STAVAJÍCÍ PASPORTIZACE NEMOCNICE ČESKÉ BUDĚJOVICE A.S.
POZOR, VEŠKERÉ ROZMĚRY NUTNÉ PŘED ZAPOČETÍM STAVBY PROVĚŘIT, POZOR,
NUTNÉ PROVÉST KOORDINACI SE VŠEMI ŘEMESLY TZB

| | | |
|---|---|---|
| ZODPOVĚDNÝ PROJEKTANT<br>Ing. arch. Ivana Gantnerová | VYPRACOVAL<br>Ing. Jan Gantner | ATELIER G.-G s. r. o.<br>Nádražní 569/II<br>377 01 J. Hradec<br>tel./fax 384 321 088<br>e-mail:info@atelierg.cz |
| MÍSTO: Horní areál Nemocnice České Budějovice a.s., pavilon "C" | | |
| INVESTOR: Nemocnice České Budějovice a.s., B.Němcové 585/54 | | FORMÁT 10/A4 |
| AKCE: **PŘÍSTAVBA BUDOVY „C" - ČÁST „D" A STAVEBNÍ ÚPRAVY ČÁSTI 1.NP PAVILONU „C" - HA, NEMOCNICE ČESKÉ BUDĚJOVICE A.S.** | | DATUM 02/17<br>ÚČEL DPS<br>ZAK. Č. 28/16<br>ARCH. Č. 28/16 |
| OBSAH: **VÝKRES PODHLEDŮ - 1.NP** | | MĚŘÍTKO 1:100<br>ČÍSLO V. D.1.1.b.13. |