TABULKA MÍSTNOSTÍ - NOVÝ STAV - 6. NP INTERNA

OZN.	ÚČEL MÍSTNOSTI	PLOCHA (m2)	PODLAHA	SOKLY	OZN.	POVRCH STĚN	POVRCH STROPU	OZN.	POZNÁMKA
601	VSTUPNÍ PROSTOR	61,0	Keram. dlažba	Ker. sokl	P2a	Malba + Olejový nátěr (v.2,1m) + obklad	Kazetový podhled	S2	
602	LŮŽKOVÝ VÝTAH EVAKUAČNÍ	2 x 6,50							
603	OSOBNÍ VÝTAH	2 x 2,25							
604	WC MUŽI, WC ŽENY - VEŘEJNOST	4,70	Keram. dlažba		P2	Keramický obklad (v.2,1m)+ olejový nátěr	Kazetový podhled	S2	
605	VYŠETŘOVNA	21,0	PVC	PVC	P1	Malba + Olejový nátěr (v.2,1m)	Kazetový podhled	S2	
606	SESTERNA	38,0	PVC	PVC	P1	Malba + Olejový nátěr (v.2,1m)	Kazetový podhled	S2	
606a	SESTERNA - PŘÍJEM, RECEPCE	12,50	PVC	PVC	P1	Malba + Olejový nátěr (v.2,1m)	Kazetový podhled	S2	
606b	SESTERNA - PŘÍRUČNÍ SKLAD	6,60	PVC	PVC	P1	Malba + Olejový nátěr (v.2,1m)	Kazetový podhled	S2	
607	DENNÍ MÍSTNOST	16,20	PVC	PVC	P1	Malba + Olejový nátěr (v.2,1m)	Kazetový podhled	S2	
608	POKOJ - 2 LŮŽKA	21,50	PVC	PVC	P1	Malba + Olejový nátěr (v.2,1m)	Kazetový podhled	S2	Pokoj è. 1
608a	SOCIÁLNÍ ZAŘÍZENÍ	3,50	Keram. dlažba		P2	Keramický obklad (v.2,1m) + Malba	SDK podhled do vlhka	S3	
609	POKOJ - 2 LŮŽKA	17,0	PVC	PVC	P1	Malba + Olejový nátěr (v.2,1m)	Kazetový podhled	S2	Pokoj è. 2
610	PŘEDSÍŇ - neobsazeno-původní stav								
611	SOCIÁLNÍ ZAŘÍZENÍ - neobsazeno-původní								
609a	SOCIÁLNÍ ZAŘÍZENÍ	3,45	Keram. dlažba		P2	Keramický obklad (v.2,1m) + Malba	SDK podhled do vlhka	S3	
612	POKOJ - 2 LŮŽKA (3 lůžka)	17,50	PVC	PVC	P1	Malba + Olejový nátěr (v.2,1m) + Ker.obklad	Kazetový podhled	S2	Pokoj è. 3
613	PŘEDSÍŇ - neobsazeno-původní stav								
614	SOCIÁLNÍ ZAŘÍZENÍ - neobsazeno-původní								
612a	SOCIÁLNÍ ZAŘÍZENÍ	3,45	Keram. dlažba		P2	Keramický obklad (v.2,1m) + Malba	SDK podhled do vlhka	S3	
615	POKOJ - 2 LŮŽKA	17,50	PVC	PVC	P1	Malba + Olejový nátěr (v.2,1m)	Kazetový podhled	S2	Pokoj è. 4
615a	SOCIÁLNÍ ZAŘÍZENÍ	3,50	Keram. dlažba		P2	Keramický obklad (v.2,1m) + Malba	SDK podhled	S3	
616	POKOJ - 2 LŮŽKA	17,50	PVC		P1	Malba + Olejový nátěr (v.2,1m)	Kazetový podhled	S2	Pokoj è. 5
616a	SOCIÁLNÍ ZAŘÍZENÍ	3,50	Keram. dlažba		P2	Keramický obklad (v.2,1m) + Malba	SDK podhled do vlhka	S3	
617	POKOJ - 2 LŮŽKA	17,50	PVC	PVC	P1	Malba + Olejový nátěr (v.2,1m)	Kazetový podhled	S2	Pokoj è. 6
618	PŘEDSÍŇ - neobsazeno-původní stav								
619	SOCIÁLNÍ ZAŘÍZENÍ - neobsazeno-původní								
617a	SOCIÁLNÍ ZAŘÍZENÍ	3,45	Keram. dlažba		P2	Keramický obklad (v.2,1m) + Malba	SDK podhled do vlhka	S3	
620	POKOJ - 2 LŮŽKA	17,50	PVC	PVC	P2	Malba + Olejový nátěr (v.2,1m)	Kazetový podhled	S2	Pokoj è. 7
621	PŘEDSÍŇ - neobsazeno-původní stav								
622	SOCIÁLNÍ ZAŘÍZENÍ - neobsazeno-původní								
620a	SOCIÁLNÍ ZAŘÍZENÍ	3,45	Keram. dlažba		P2	Keramický obklad (v.2,1m) + Malba	SDK podhled do vlhka	S3	
623	POKOJ - 2 LŮŽKA	17,0	PVC	PVC	P1	Malba + Olejový nátěr (v.2,1m)	Kazetový podhled	S2	Pokoj è. 8
623a	SOCIÁLNÍ ZAŘÍZENÍ	3,50	Keram. dlažba		P2	Keramický obklad (v.2,1m) + Malba	SDK podhled do vlhka	S3	
624	POKOJ - 2 LŮŽKA	21,50	PVC	PVC	P1	Malba + Olejový nátěr (v.2,1m)	Kazetový podhled	S2	Pokoj è. 9
624a	SOCIÁLNÍ ZAŘÍZENÍ	3,50	Keram. dlažba		P2	Keramický obklad (v.2,1m) + Malba	SDK podhled do vlhka	S3	
625	POKOJ - 2 LŮŽKA	19,50	PVC	PVC	P1	Malba + Olejový nátěr (v.2,1m)	Kazetový podhled	S2	Pokoj è. 10
625a	SOCIÁLNÍ ZAŘÍZENÍ	3,50	Keram. dlažba		P2	Keramický obklad (v.2,1m) + Malba	SDK podhled do vlhka	S3	
626	KUCHYŇKA - PŘÍPRAVA JÍDEL	11,20	PVC	PVC	P1	Malba + Olejový nátěr (v.2,1m) + Ker.obklad	Kazetový podhled	S2	
626a	SKLAD KOMPENZAČNÍCH POMŮCEK	10,80	Keram. dlažba	Ker. sokl	P2	Malba + Olejový nátěr (v.2,1m)	Kazetový podhled	S2	
627	POKOJ - 2 LŮŽKA	17,0	PVC	PVC	P1	Malba + Olejový nátěr (v.2,1m)	Kazetový podhled	S2	Pokoj è. 11
627a	SOCIÁLNÍ ZAŘÍZENÍ	4,10	Keram. dlažba		P2	Keramický obklad (v.2,1m) + Malba	SDK podhled do vlhka	S3	
628	POKOJ - 1 LŮŽKO (2 lůžka)	18,0	PVC	PVC	P1	Malba + Olejový nátěr (v.2,1m)	Kazetový podhled	S2	Pokoj è. 12
628a	SOCIÁLNÍ ZAŘÍZENÍ	3,50	Keram. dlažba		P2	Keramický obklad (v.2,1m) + Malba	SDK podhled do vlhka	S3	
629	SCHODIŠTĚ - NOUZOVÉ	20,80	Mramor bílý-stávající			Mozaika - stávající	Malba	S1	
630	ŠPINAVÉ PRÁDLO	5,80	Keram. dlažba	Ker. sokl	P2	Malba + Olejový nátěr (v.2,1m)	Malba	S1	
631	LÁZEŇ	16,0	Keram. dlažba		P2	Keramický obklad (v.2,1m) + Malba	SDK podhled do vlhka	S3	
632	JÍDELNA - PACIENTI, NÁVŠTĚVY	21,50	PVC	PVC	P1	Malba + Olejový nátěr (v.2,1m) + Ker.obklad	Kazetový podhled	S2	
633	ČISTÉ PRÁDLO - neobsazeno - původní stav								
634	SKLAD ČISTÉHO PRÁDLA	9,0	Keram. dlažba	Ker. sokl		Malba + Olejový nátěr (v.2,1m)	Kazetový podhled	S2	
635	PACIENTI - WC ŽENY - neobsazeno								
636	SOCIÁLNÍ ZAŘÍZENÍ -PERSONÁL	7,60	Keram. dlažba		P2	Keramický obklad (v.2,1m) + Malba	Kazetový podhled	S2	2 x WC + pøedsíòka
637	SPRCHA -PERSONÁL	2,70	Keram. dlažba		P2	Keramický obklad (v.2,1m) + Malba	SDK podhled do vlhka	S3	
638	ŠATNA PERSONÁL - 15 míst	17,0	PVC	PVC	P1	Malba + Olejový nátěr (v.2,1m) + Ker.obklad	Kazetový podhled	S2	
638a	ŠATNA PERSONÁL - PŘEDSÍŇ	2,0	PVC	PVC	P1	Malba + Olejový nátěr (v.2,1m)	Kazetový podhled	S2	
639	ÚKLID	2,50	Keram. dlažba		P2	Keramický obklad (v.2,1m) + Malba	Kazetový podhled	S2	
640	MYTÍ POMŮCEK	3,10	Keram. dlažba		P2	Keramický obklad (v.2,1m) + Malba	Kazetový podhled	S2	
640a	SKLAD - ČISTÉ NÁDOBY	2,70	Keram. dlažba		P2	Keramický obklad (v.2,1m) + Malba	Kazetový podhled	S2	
641	POKOJ - 2 LŮŽKA (3 lůžka)	22,50	PVC	PVC	P1	Malba + Olejový nátěr (v.2,1m) + Ker.obklad	Kazetový podhled	S2	Pokoj è. 14
642	POKOJ - 2 LŮŽKA (3 lůžka)	22,50	PVC	PVC	P1	Malba + Olejový nátěr (v.2,1m) + Ker.obklad	Kazetový podhled	S2	Pokoj è. 15
643	POKOJ - 2 LŮŽKA	18,20	PVC	PVC	P1	Malba + Olejový nátěr (v.2,1m)	Kazetový podhled	S2	Pokoj è. 16 + pøedsíò
643a	SOCIÁLNÍ ZAŘÍZENÍ	3,50	Keram. dlažba		P2	Keramický obklad (v.2,1m) + Malba	SDK podhled do vlhka	S3	
644	POKOJ - 2 LŮŽKA	21,20	PVC	PVC	P1	Malba + Olejový nátěr (v.2,1m)	Kazetový podhled	S2	Pokoj è. 13 + pøedsíò
644a	SOCIÁLNÍ ZAŘÍZENÍ	3,50	Keram. dlažba		P2	Keramický obklad (v.2,1m) + Malba	SDK podhled do vlhka	S3	
645	CHODBA	196,0	PVC	PVC	P1	Malba + Olejový nátěr (v.2,1m)	Kazetový podhled	S2	

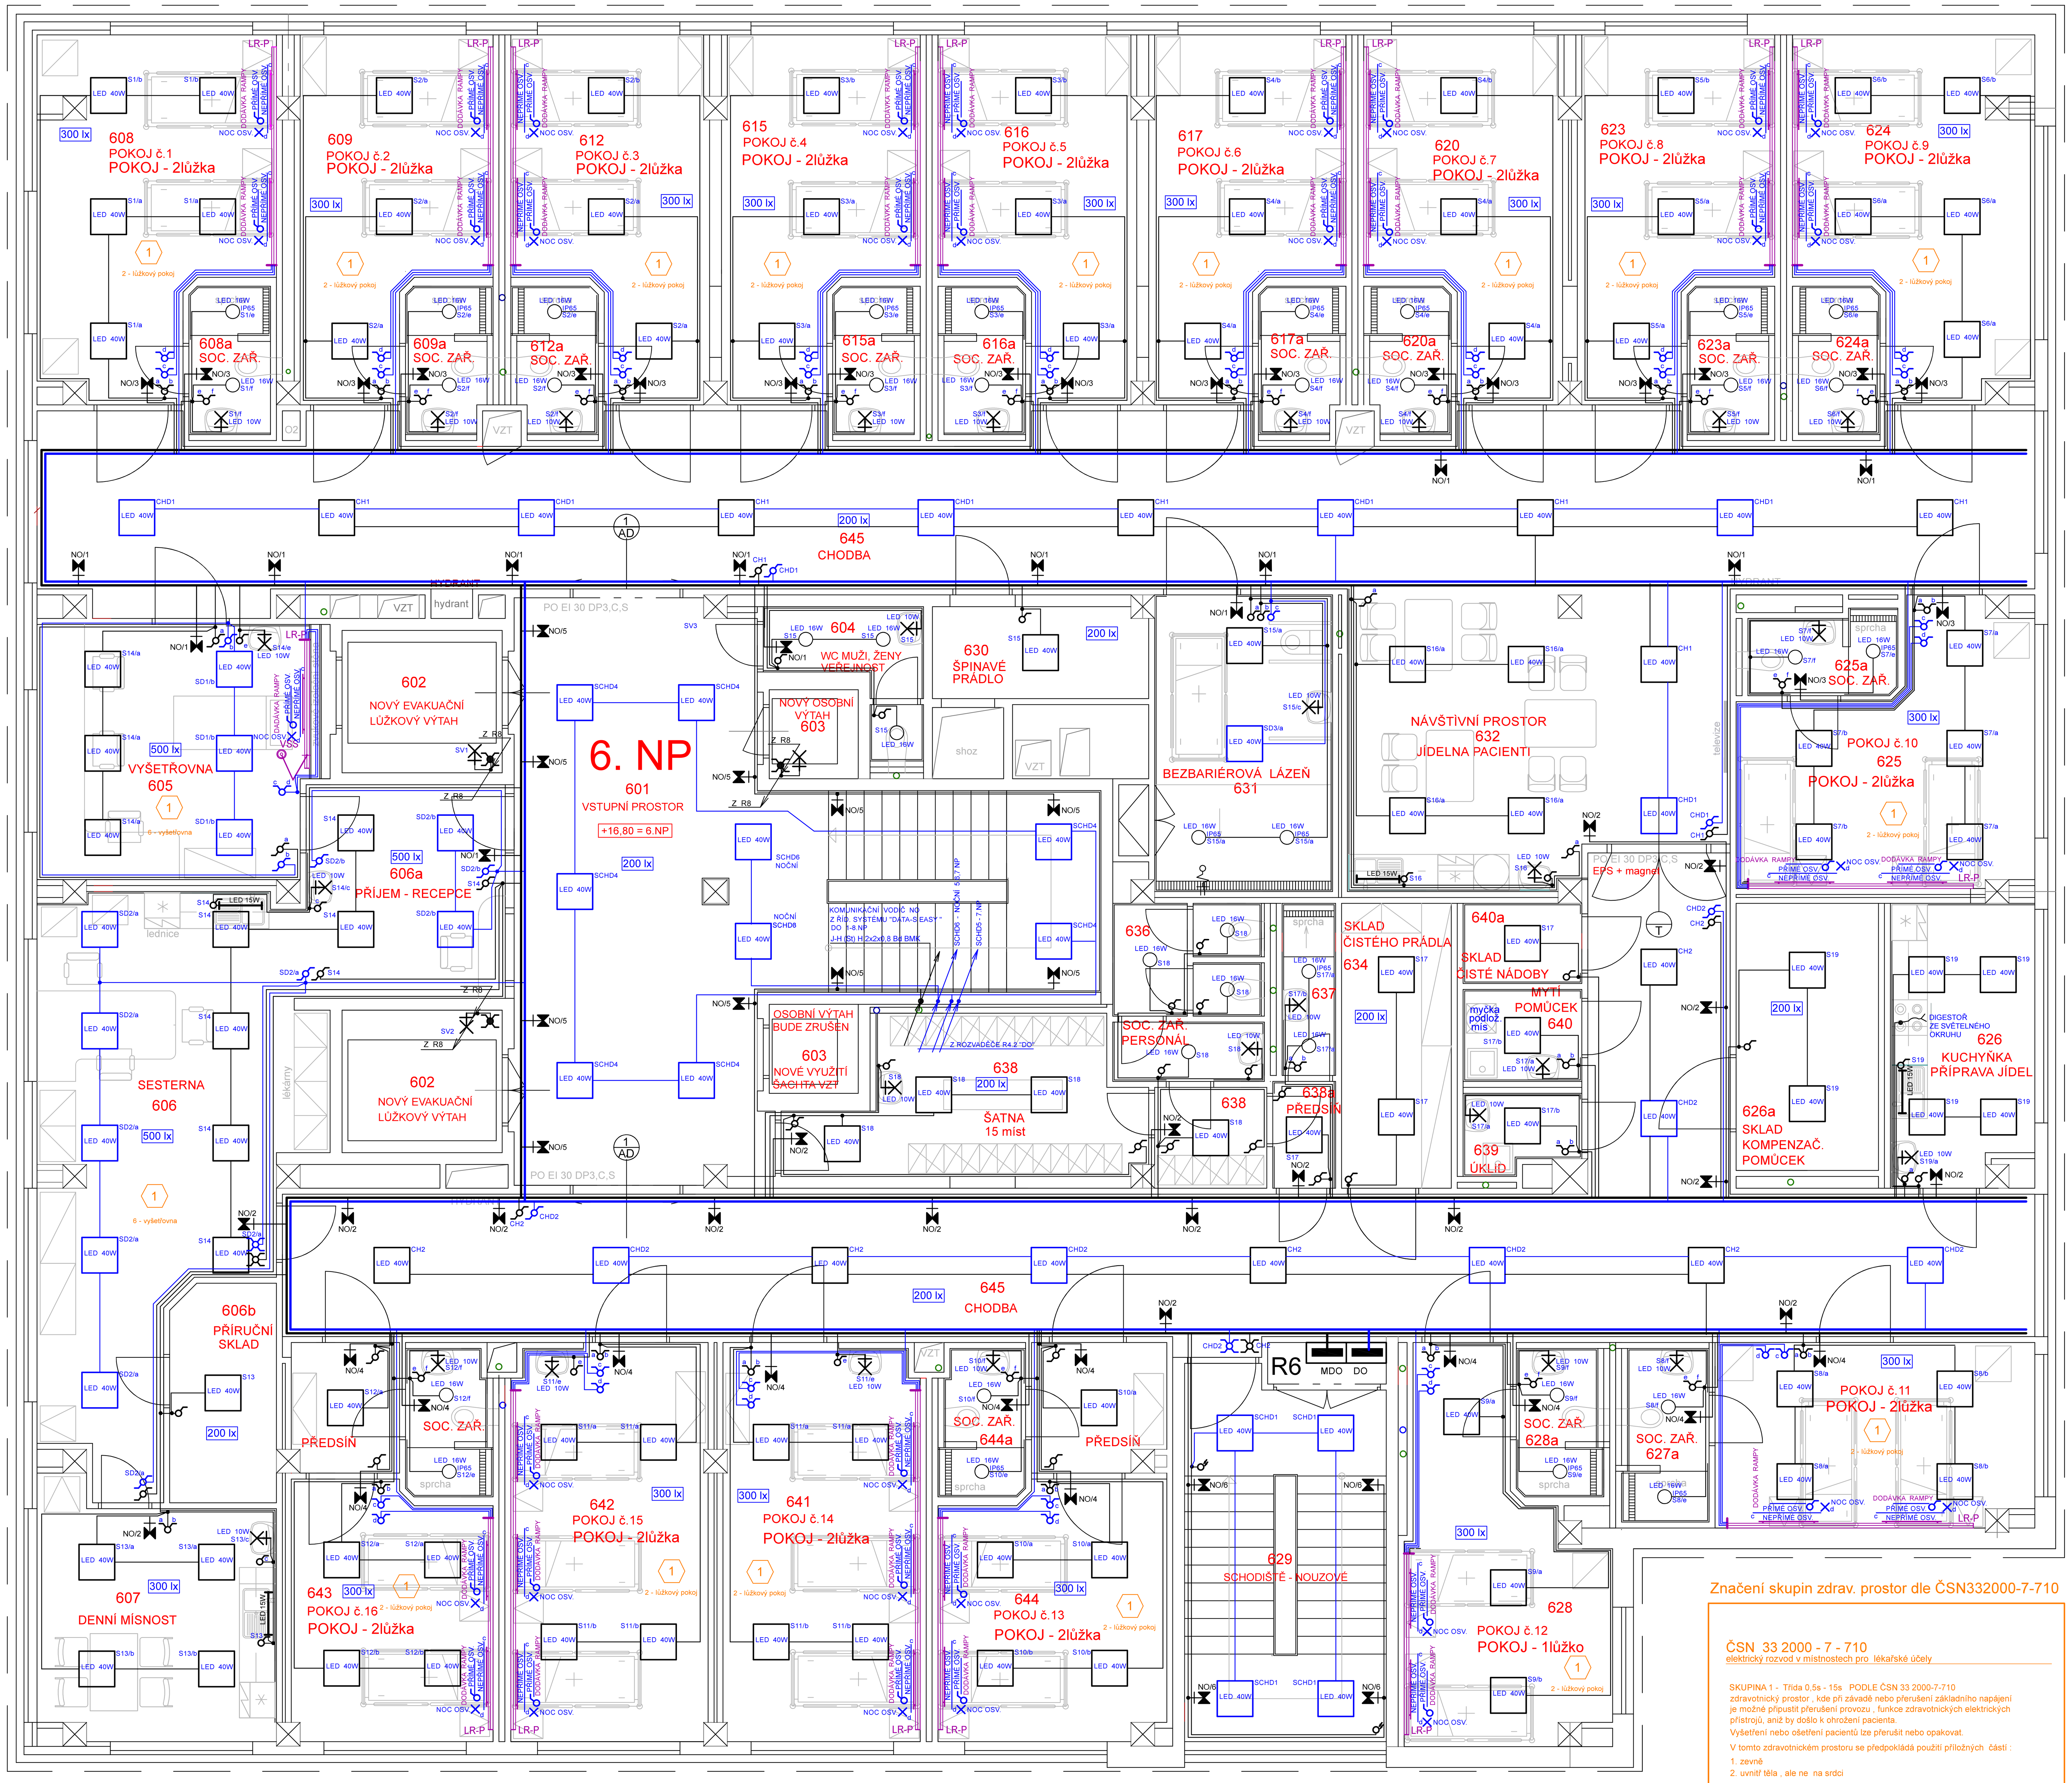

LEGENDA:

- TR — Terminální jednotka s rychlospojkou
- LR — Lůžková rampa 1650mm
- LR-P — Lůžková rampa průběžná
- VS-2 — Ventilová skříň pro 2 plyny
- SP — Vyhodnocení klinické nouzové signalizace
- VŠS — Vyšetřovací světlo

LEGENDA VÝVODŮ PRO SPECIALISTY:

LR-P — Vývod medicinálních plynů (kyslík) do zdroj. nástěnné rampy ukončený rychlospojkou
Osazení pro jedno lůžko : – 2x kyslík
Přívod el. proudu 230 V/16 A z "MDO" a "DO" slaboproudu a ochranného pospoj. do zdroj. nástěnné rampy
Osazení pro jedno lůžko:
- 2x el. zásuvka DO
- 3x el. zásuvka MDO
- 4x zásuvka ochranného pospojování
- 2x dvojitý datový vývod (RJ45)
- 1x záslepka
- Přívod pro noční osvětlení (ovládané z rampy)
- Přívod pro přímé osvětlení (ovládané od dveří)
- Přívod pro nepřímé osvětlení (ovládané od dveří)
- 1x medilišta (délka 1000mm)
- 1x USB port

SCHÉMA LŮŽKOVÉ RAMPY (LR-P)

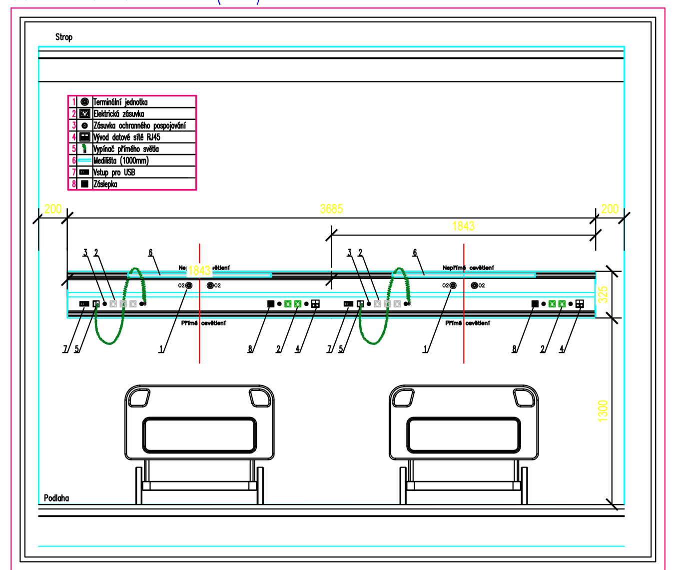

SCHÉMA VENTILOVÉ KRABICE PRO 2 PLYNY (dle ČSN EN 7396-1)

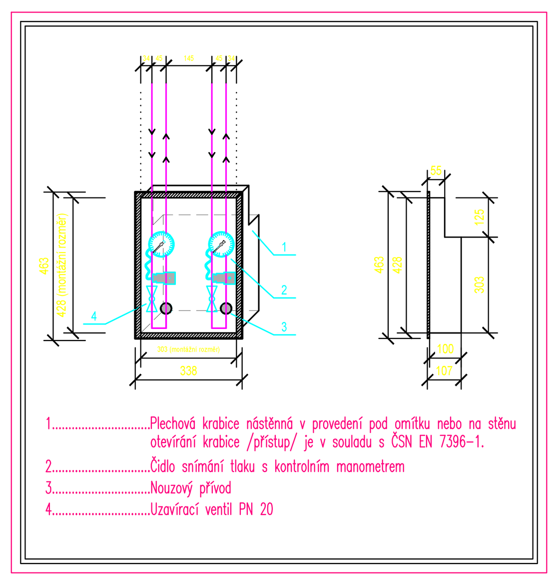

1. Plechová krabice nástěnná v provedení pod omítku nebo na stěnu otevírání krabice /přístup/ je v souladu s ČSN EN 7396-1.
2. Čidlo snímání tlaku s kontrolním manometrem
3. Nouzový přívod
4. Uzavírací ventil PN 20

DODÁVKU ZAJIŠŤUJE SPECIALIZOVANÁ FIRMA

NAD LŮŽKY BUDE OSAZENA INSTALAČNÍ RAMPA S OSVĚTLENÍM A ZÁSUVKAMI
KOMPLETNÍ DODÁVKA RAMPY OBSAHUJE SVÍTIDLA, VYPÍNAČE A ZÁSUVKY.

MODŘE JSOU VYZNAČENY OBVODY "DO"

SVÍTIDLO PRO OSVĚTLENÍ NEPŘÍMÉ - VYPÍNAČ U DVEŘÍ
SVÍTIDLO PRO OSVĚTLENÍ PŘÍMÉ VČ. VYPÍNAČE
SVÍTIDLO PRO NOČNÍ OSVĚTLENÍ - VYPÍNAČ U DVEŘÍ

LEGENDA :

VÝPOČET OSVĚTLENÍ PODLE ČSN EN 12464-1/2012 - ZALOŽENÝ V ARCHIVNÍM PARÉ

- LED SVÍTIDLO DO LINKY 15W S VESTAVNÝM VYPÍNAČEM VĚTŠÍ LINKY
- LED SVÍTIDLO 40W, VESTAVNÉ DO PODHLEDU- MODUL 600x600 mm
- LED SVÍTIDLO 16W, VESTAVNÉ DO PODHLEDU
- LED SVÍTIDLO 16W, IP65, VESTAVNÉ DO PODHLEDU - SPRCHY
- LED SVÍTIDLO 10W, NÁSTĚNNÉ PŘISAZENÉ
- VÝTAHOVÉ ŠACHTY SVÍTIDLO NÁSTĚNNÉ S KRYTEM A OCHRANNÝM KOŠEM

NO — 77 ks

NOUZOVÉ OSVĚTLENÍ JE ŘEŠENO PODLE POŽADAVKŮ INVESTORA VE STEJNÉM PROVEDENÍ JAKO V NOVÝCH PAVILONECH S ŘÍDICÍM SYSTÉMEM " DATA-S EASY " TM TECHNOLOGI.
NOUZOVÁ SVÍTIDLA JSOU OD STEJNÉHO DODAVATELE TYP: ONTEC 5W S M5 305 M AT EMERGENCY
Z ŘÍDICÍHO SYSTÉMU , KTERÝ BUDE UMÍSTĚNÝ V 1.NP V ROZVODNĚ NN
NA KAŽDÉM PODLAŽÍ BUDOU PROPOJENA VŠECHNA SVÍTIDLA KOMUNIKAČNÍM VODIČEM BEZHALOGENOVÝM 2x2x0,8 MM
PATRA BUDOU SAMOSTATNĚ NAPOJENÉ Z ŘÍDICÍHO SYSTÉMU.
z JEDNOHO ŘÍDICÍHO SYSTÉMU JE MOŽNÉ NAPOJIT :
MAX. 252 KS SVÍTIDEL , 4 OKRUHY PO 63 KS
DÉLKA KOMUNIKAČNÍHO VODIČE MAX. 1000 m
OSADÍ SE 2 KS ŘÍDICÍ JEDNOTKY NO

- VYPÍNAČ JEDNOPÓLOVÝ -1-
- PŘEPÍNAČ STŘÍDAVÝ -6-
- PŘEPÍNAČ SÉRIOVÝ -5-
- KŘÍŽOVÝ PŘEPÍNAČ - 7-
- PŘEPÍNAČE V PROVEDENÍ IP44
- POHYBOVÉ ČIDLO

MODŘE JSOU VYZNAČENY OBVODY "DO"

- PŘEPÍNAČ SÉRIOVÝ -5-
- PŘEPÍNAČ STŘÍDAVÝ -6-
- KŘÍŽOVÝ PŘEPÍNAČ - 7-

ELEKTROINSTALACE SE PROVEDE VODIČI CXKH-R VE ŽLABECH CABLOFIL V PODHLEDU A VE ZDĚNÝCH PŘÍČKÁCH POD OMÍTKOU

Značení skupin zdrav. prostor dle ČSN332000-7-710

ČSN 33 2000 - 7 - 710
elektrický rozvod v místnostech pro lékařské účely

SKUPINA 1 - Třída 0,5s - 15s PODLE ČSN 33 2000-7-710
zdravotnický prostor , kde při závadě nebo přerušení základního napájení je možné připustit přerušení provozu , funkce zdravotnických elektrických přístrojů, aniž by došlo k ohrožení pacienta.
Vyšetření nebo ošetření pacientů lze přerušit nebo opakovat.
V tomto zdravotnickém prostoru se předpokládá použití příložných částí :
1. zevně
2. uvnitř těla , ale ne na srdci

1

2 - lůžkový pokoj
6 - vyšetřovna ,ošetřovna, sesterna
9 - hydroterapie
10 - fyzioterapie

DŮLEŽITÉ !!!!

PŘED ZAHÁJENÍ MONTÁŽNÍCH PRACÍ A ODPOJENÍ STÁVAJÍCÍCH KABELŮ JE NUTNÉ PROVĚŘIT JEJICH FUNKČNOST

PRACOVNÍ NAPĚTÍ : 3 x 230 / 400 V ~AC - TN-S
OCHRANA PODLE ČSN 33 2000-4-41 ed.3: AUTOMATICKÝM ODPOJENÍM OD ZDROJE, DOPLŇUJÍCÍM POSPOJOVÁNÍM PROUDOVÝMI CHRÁNIČI

REVIZE 30.6.2023

Ičo	Zodp. projektant	Vypracoval	Kreslil	ELINT - CK s.r.o. PROJEKCE Plešivec 296, 381 01 Český Krumlov	
26018799	Vl.Tůmová	Vl.Tůmová	M.Tůmová, DiS.		
Kraj: JČ	Okres: Č.Krumlov	Obec: Č.Krumlov		Číslo zak.	34 - 2021
Investor:	Nemocnice Český Krumlov, a.s.			Arch. číslo	
Název akce:	NEMOCNICE ČESKÝ KRUMLOV - INTERNÍ PAVILON STAVEBNÍ ÚPRAVY 4 - 7. NP			Datum	Červen 2021
				Formát	18 A4
				Stupeň	DPS
				Měřítko	1:50
Obsah:	D.1.4.4. - ELEKTROINSTALACE + SLABOPROUD INSTALAČNÍ SCHÉMA - OSVĚTLENÍ 6.NP			Č. kopie	Č.výkresu E16