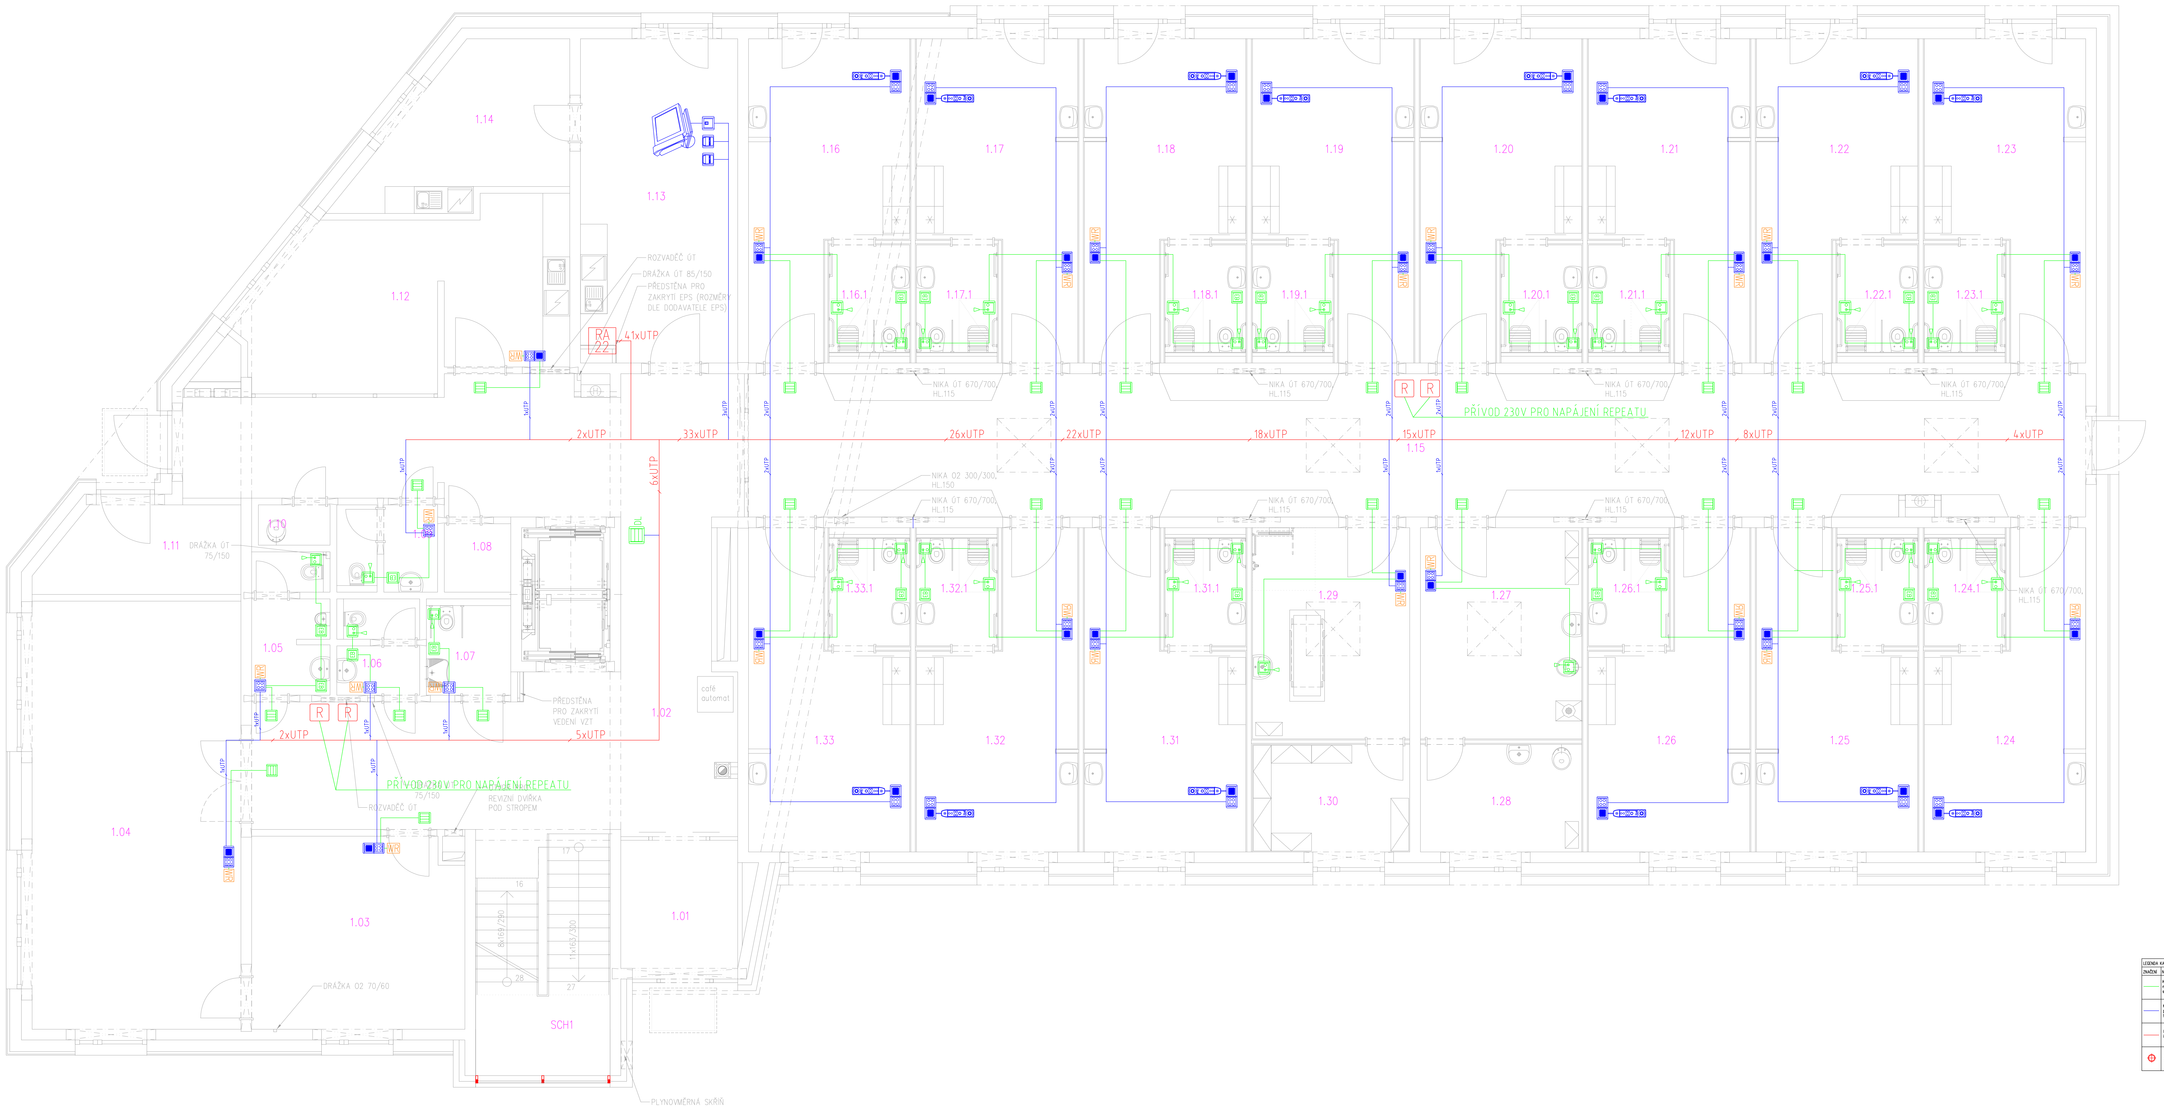


LEGENDA KABELÁŽ	
ZNAČKA	NÁZEV
	Kabel UTP Cat5e, LSOH pro přípojení nouzového tlačítka, zdravotnického zařízení, ovládacího panelu, a signalizačního svítidla do pokojového terminálu
	Kabel UTP Cat5e, LSOH pro přípojení zdravotního zařízení, pokojových terminálů, zdravotního nouzového terminálu, telefonních zásuvek, orientačního ovládacího svítidla IP
	Hlavní páteřní trasa kabelážě UTP Cat5e, LSOH od RACKU ke komponentům IP
	Prostup mezi patry pro kabelovou trasu

LEGENDA PRVKŮ KOMUNIKAČNÍHO ZAŘÍZENÍ SESTRA-PACIENT			
ZNAČKA	NÁZEV	ROZMĚRY	INSTALACE
	Hlavní terminál	338x210-235x195	Zásuvka terminálu
	Zásuvka terminálu	82x82x23	KU 68
DATA 22	Datový rozvaděč 19"/22U	600x1100x600	KU 68 42 125 E
UPS	Napájecí zdroj+každní server	483x133x250 (3U)	RK19"
PDP	Rozvodný panel 8x230V 19"/2U	483x43x45 (2U)	RK19"
UC	Univerzální police	483x43x184 (1U)	RK19"
INJ	Napájecí injektor	483x43x122 (1U)	RK19"
PC	Datový přepínač	483x43x170 (1U)	RK19"
	Svítidlo signalizační	82x82x56	KU 68
	IP Orientační snímové svítidlo	82x82x56	KU 68
	Pokojový terminál	82x82x56	KU 68
	Pokojový terminál hlasový	151x82x23	KP 94/2
	Pokojový terminál hlasový s displejem	220x82x23	KP 94/3
	Zásuvka pacienta s držákem a reproduktorem	151x82x39	KP 94/2
	Terminál pacienta s svítidlením svítidla a služební volbí	52x198x23	Zásuvka pacienta
	Tělo nouzového volání	82x82x23	KU 68
	Tělo a tlačítko nouzového volání	82x82x23	KU 68
	Tlačítka nouzového volání	82x82x23	KU 68
	Sociálnový přívod WI-07	82x82x23	KU 68
	Telefonní zásuvka RJ-OUT	82x82x23	KU 68
R	Repeater (Opakovač signálu)	121x111x45	

ÚPRAVA 4/2024

PROJEKTOVÝ A INŽENÝRSKÝ ATELIER ČECHOVA 59, Č. BUDĚJOVICE	HL.PROJ.:	ING. MILAN ŠPULÁK
	ZODP.PROJ.:	ING. JIŘÍ PROŠA PETR BURGER DiS
STAVBA: PAVILON NÁSLEDNÉ A PALIATIVNÍ PÉČE NEMOCNICE JINDŘICHŮV HRADEC, a.s.	KRESLIL:	DANIEL MÁDL
ČÁST PROJEKTU: D.1.4.3 SLABOPROUDÁ INSTALACE		
VÝKRES: PŮDORYS 1.NP – SESTRA + PACIENT	MĚŘÍTKO: 1:50	VYHOTOVENÍ:
ČÍSLO ZAK.: STUPEŇ: DZS	DATUM: 2/2021	
INVESTOR: Nemocnice Jindřichův Hradec U Nemocnice 380/380/6, 377 01 Jindřichův Hradec	FORMÁT: 8xA4	ČÍSLO PŘÍL.: D.1.4.3.6