




PŮDORYS 2.NP

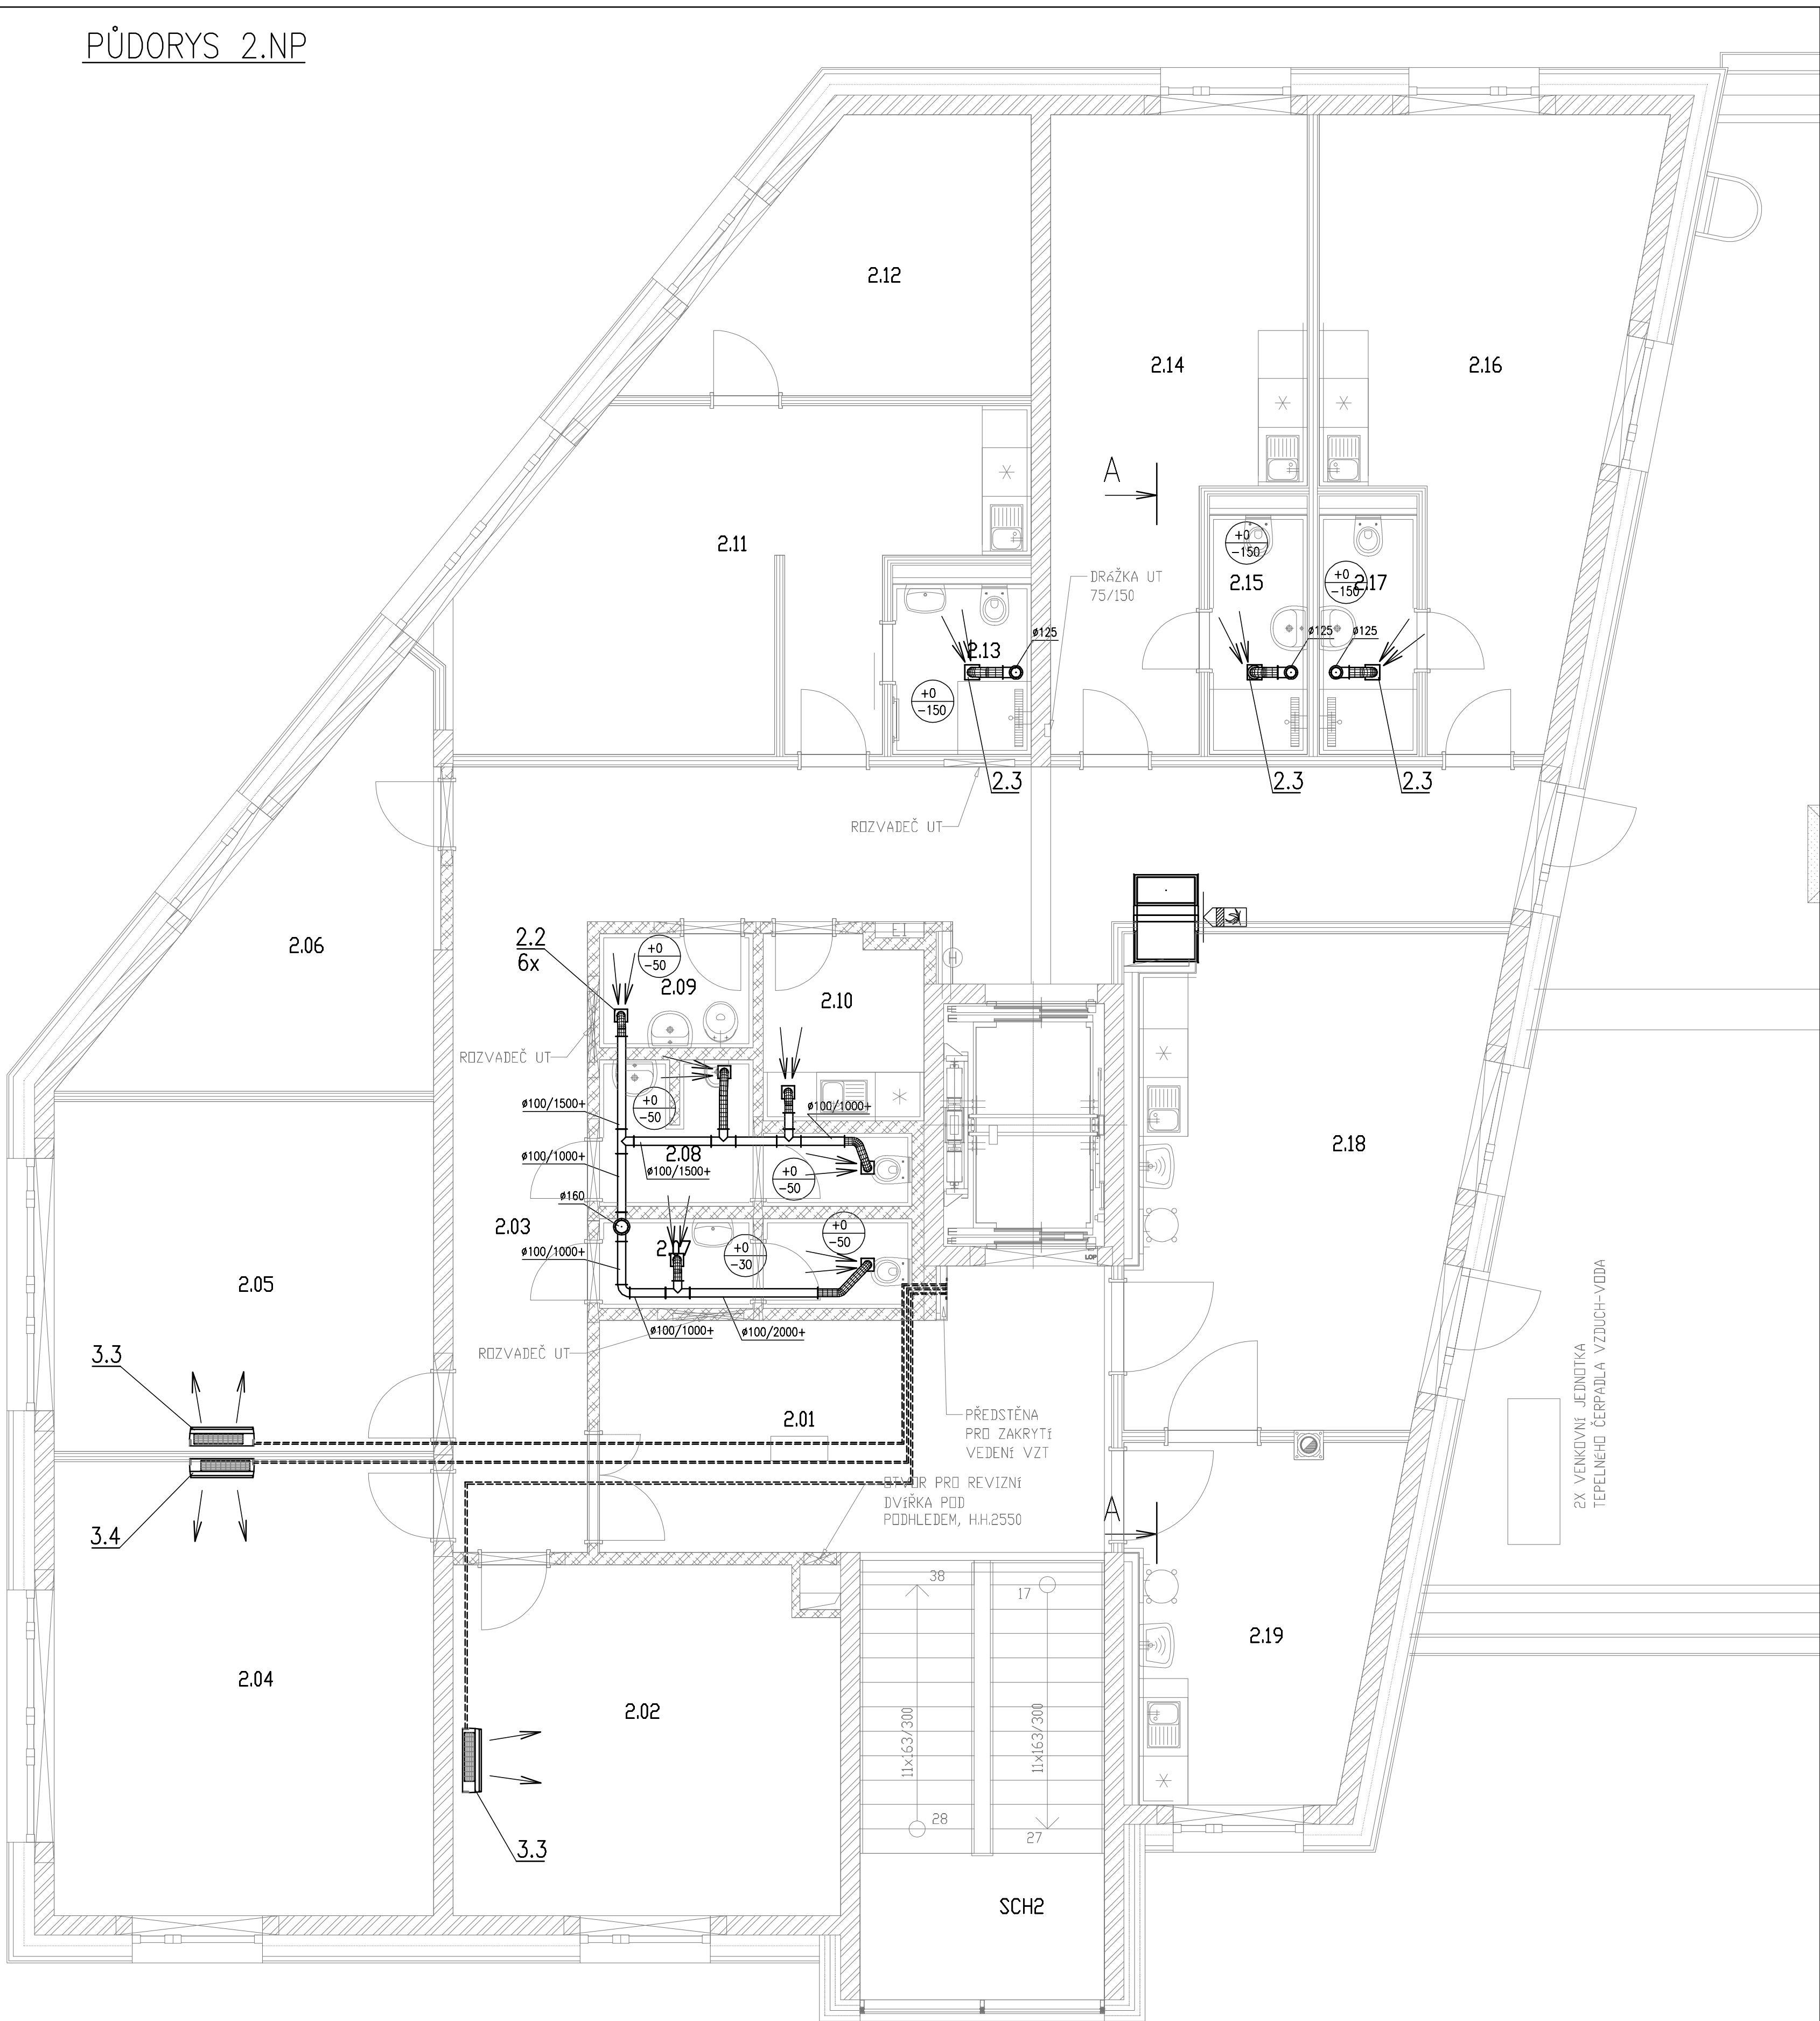

PŮDORYS STŘECHY

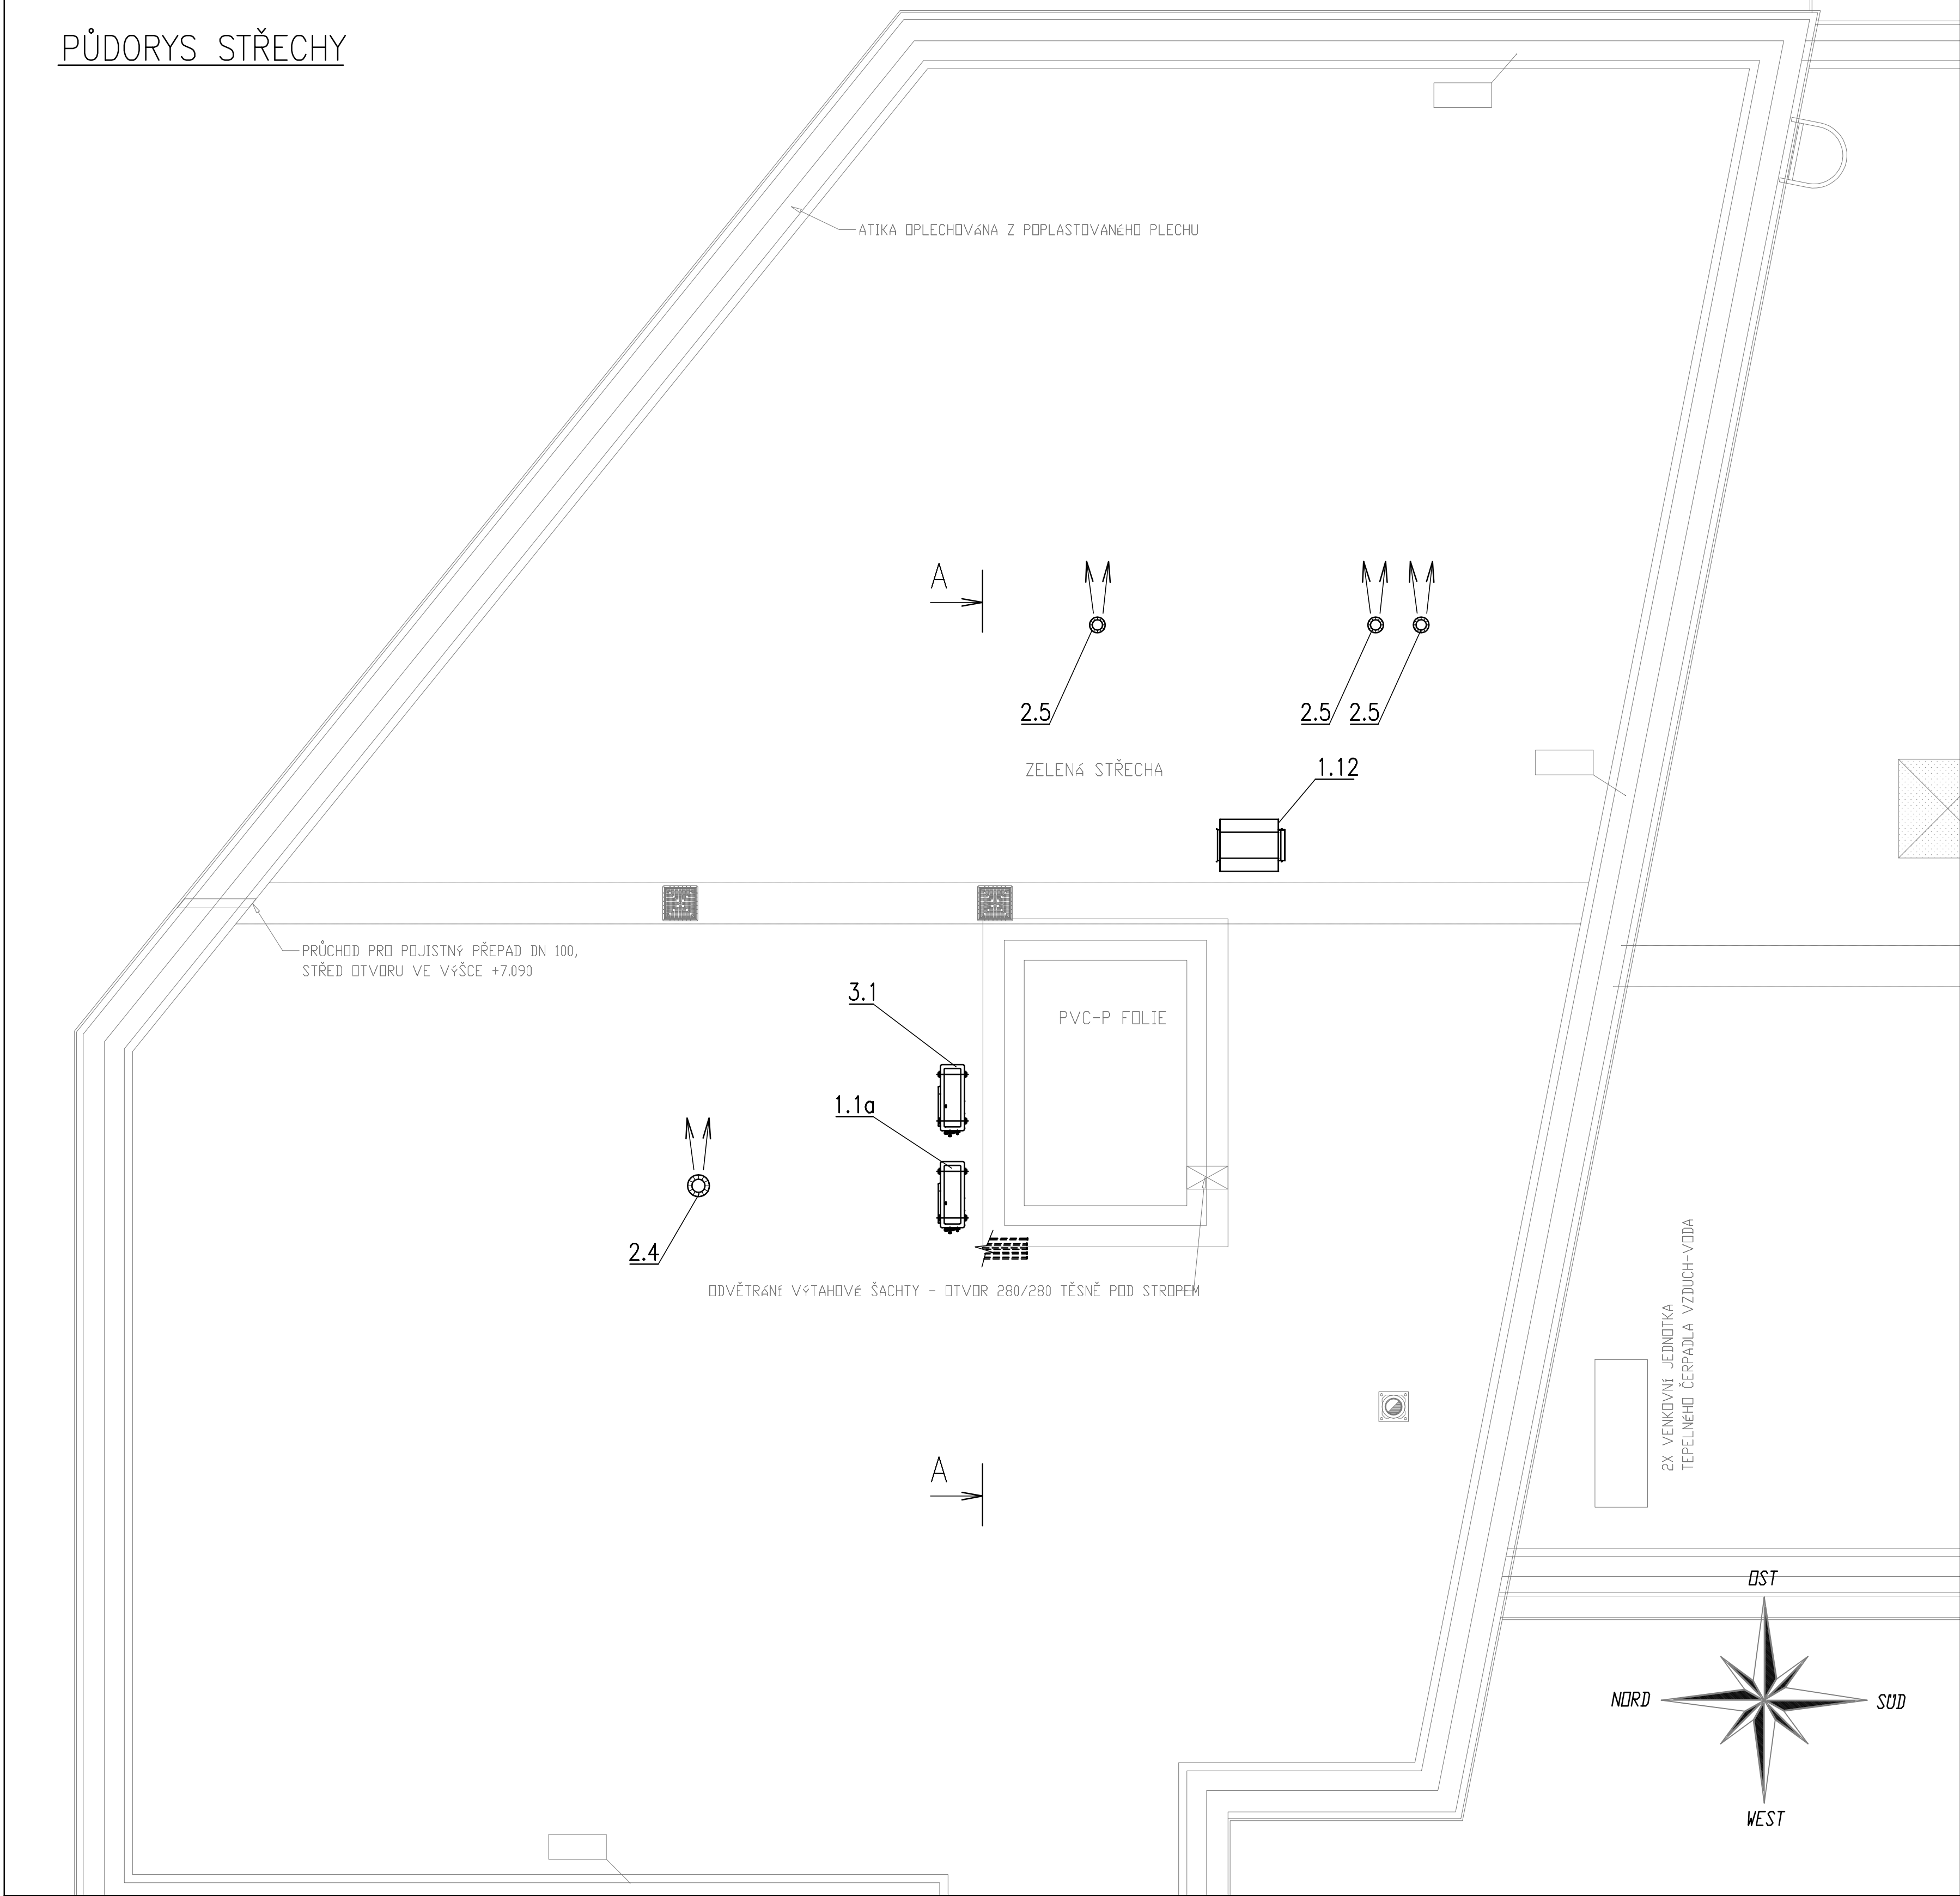

NÁHLED

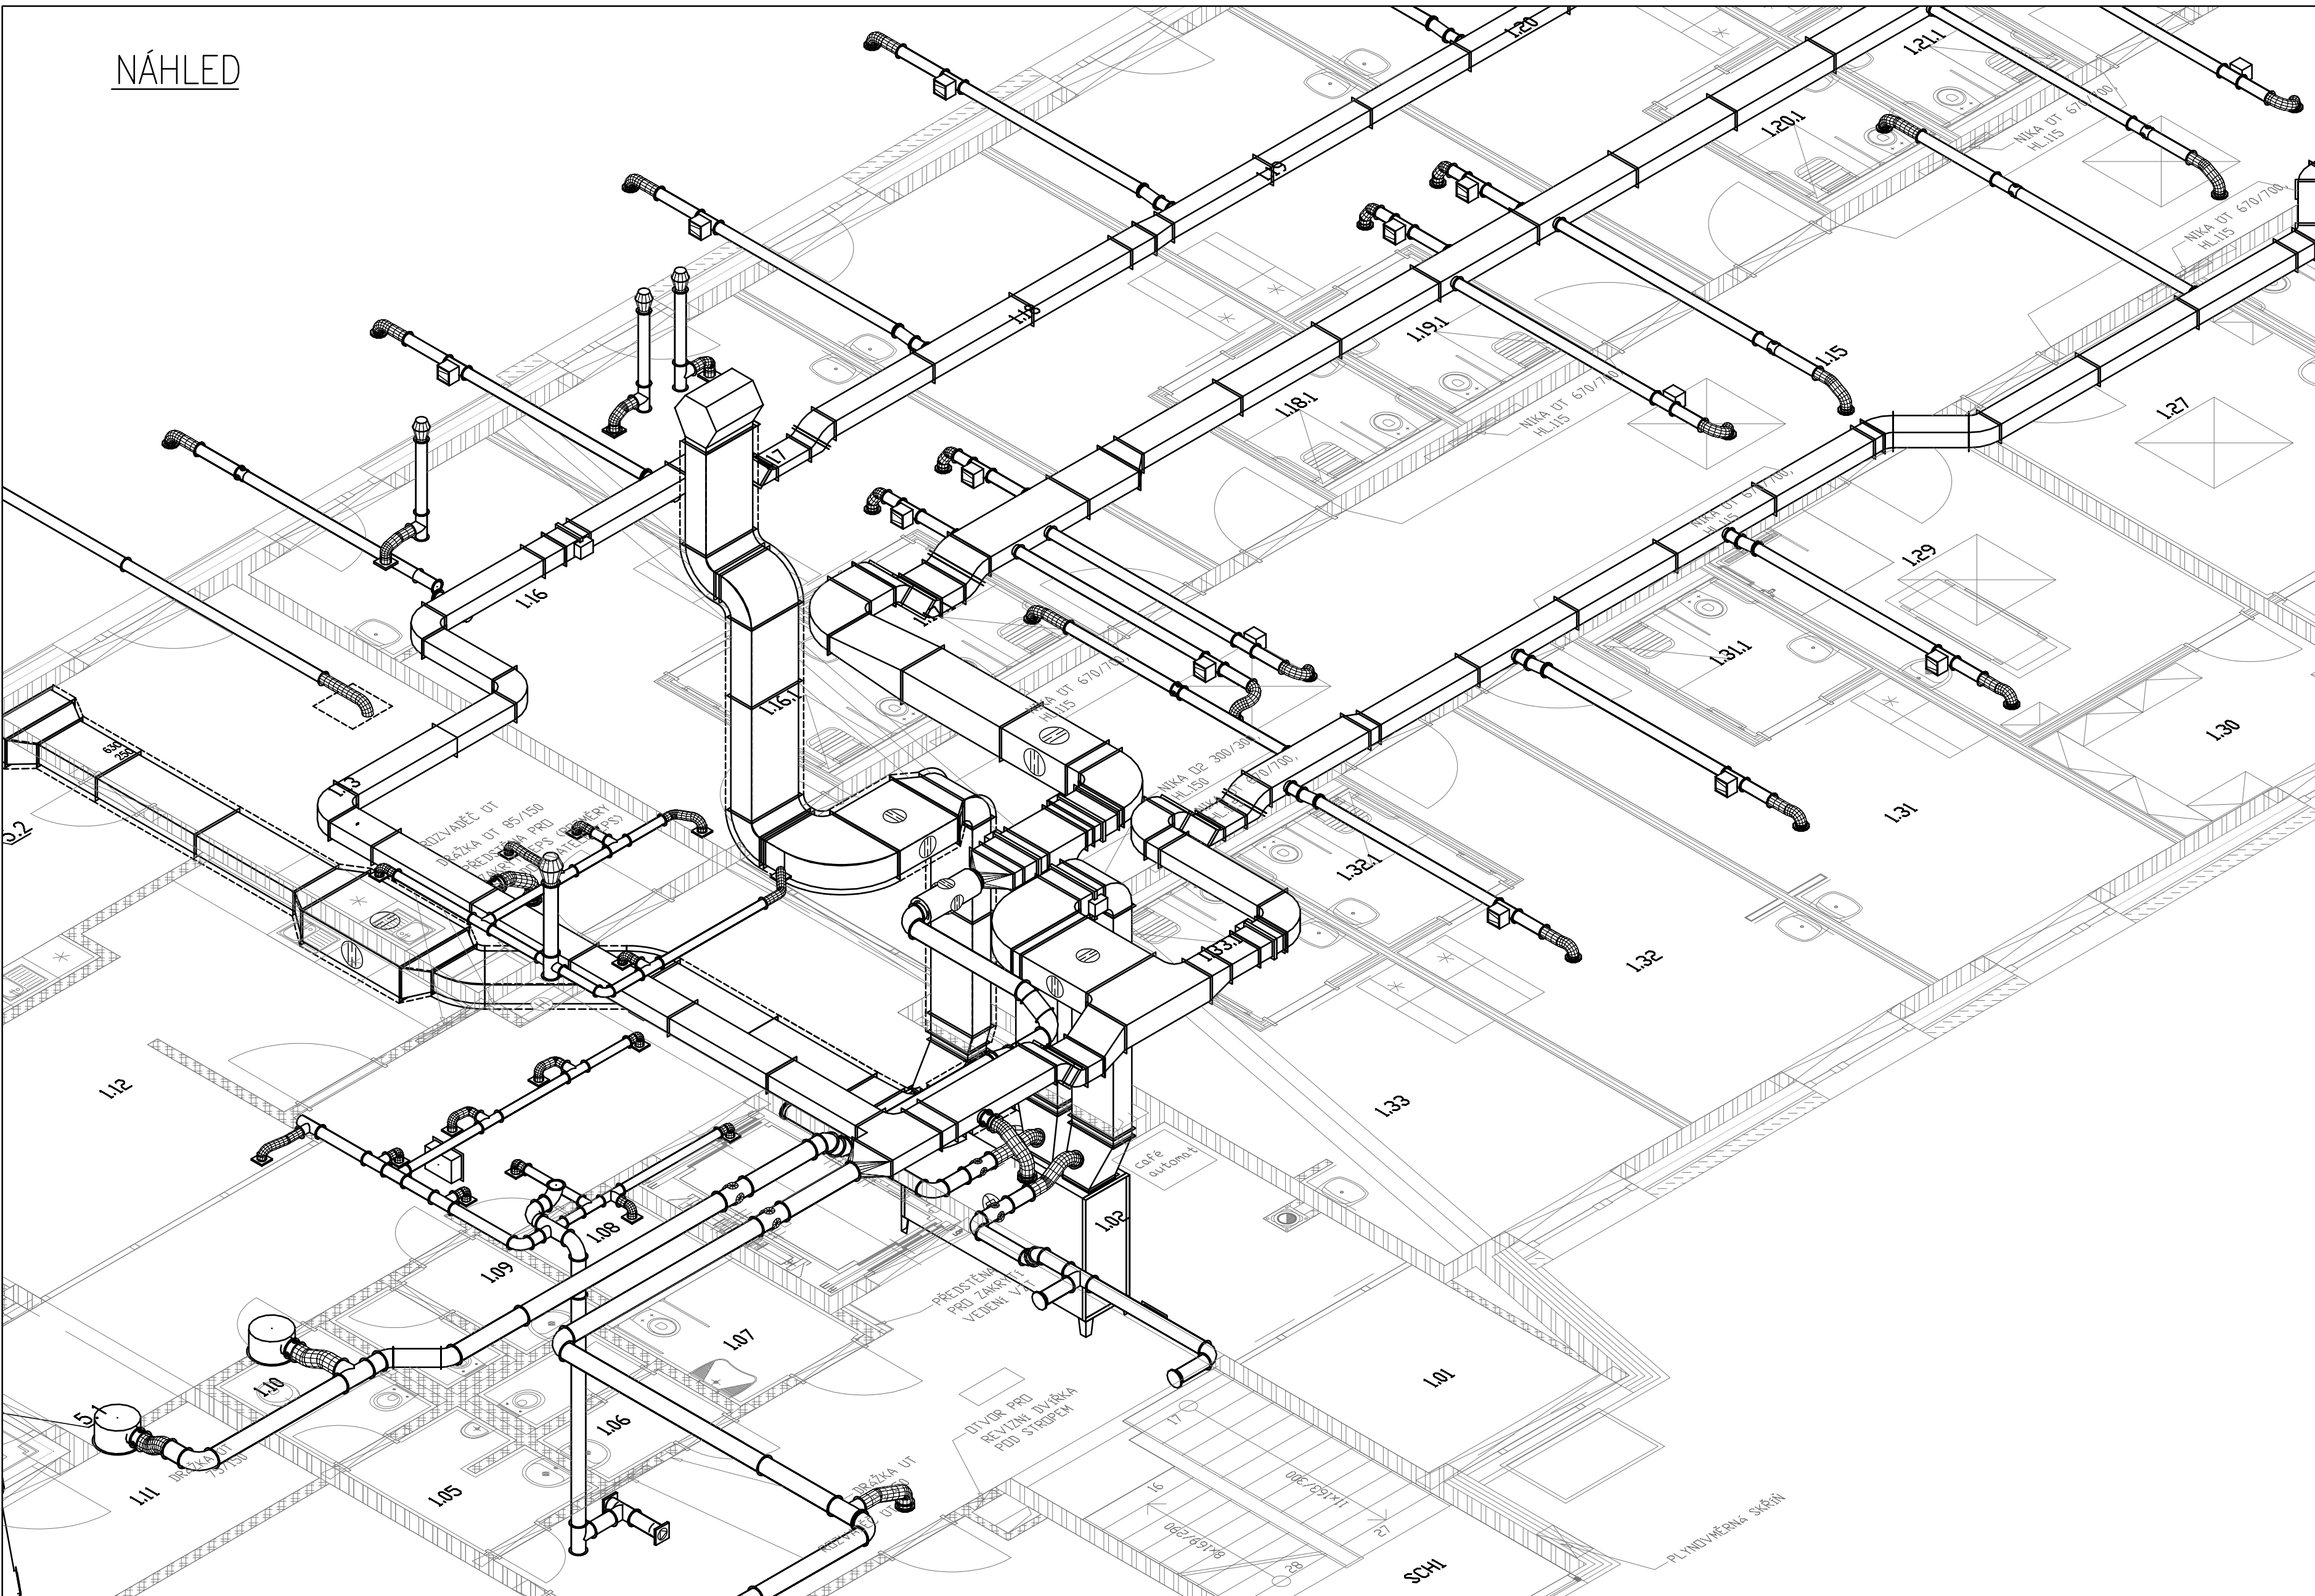

TABULKA MÍSTNOSTÍ							
ČÍSLO MÍSTNOSTI	NÁZEV MÍSTNOSTI	PLOCHA MÍSTNOSTI (m²)	PODLAHA	SKLADBA	OBVOD MÍSTNOSTI (m)	POVRCHOVÁ OPRAVA STĚN	POVRCHOVÁ OPRAVA STŘEPŮ
2.01	CHODBA	20,31	DLAŽBA KERAMICKÁ	S10	21,31	DMITKA LEHČENÁ JEDNOVRSTVÁ	RASTROVÝ POHLED
2.02	KANCELAR	20,52	PŘÍRODNÍ LINOLEUM	S12	18,80	DMITKA LEHČENÁ JEDNOVRSTVÁ	SDK POHLED
2.03	CHODBA	41,50	DLAŽBA KERAMICKÁ	S10	53,46	DMITKA LEHČENÁ JEDNOVRSTVÁ	RASTROVÝ POHLED
2.04	KANCELAR	27,14	PŘÍRODNÍ LINOLEUM	S12	21,69	DMITKA LEHČENÁ JEDNOVRSTVÁ	SDK POHLED
2.05	KANCELAR	20,80	PŘÍRODNÍ LINOLEUM	S12	18,62	DMITKA LEHČENÁ JEDNOVRSTVÁ	SDK POHLED
2.06	DOBROVOLNÍCI	13,93	PŘÍRODNÍ LINOLEUM	S12	17,97	DMITKA LEHČENÁ JEDNOVRSTVÁ	SDK POHLED
2.07	WC - ŽENY	4,26	DLAŽBA KERAMICKÁ	S11	11,39	KERAMICKÝ OBKLAD	SDK POHLED
2.08	WC - MUŽI	5,12	DLAŽBA KERAMICKÁ	S11	13,99	KERAMICKÝ OBKLAD	SDK POHLED
2.09	OKLIDOVÁ MÍSTNOST	2,64	DLAŽBA KERAMICKÁ	S11	6,71	KERAMICKÝ OBKLAD	SDK POHLED
2.10	KUCHYŇKA	4,39	DLAŽBA KERAMICKÁ	S10	8,69	DMITKA LEHČENÁ JEDNOVRSTVÁ + KERAMICKÝ OBKLAD	SDK POHLED
2.11	MÍSTNOST RODINA	24,51	PŘÍRODNÍ LINOLEUM	S12	28,07	DMITKA LEHČENÁ JEDNOVRSTVÁ	SDK POHLED
2.12	LOŽNICE RODNA	13,12	PŘÍRODNÍ LINOLEUM	S12	15,91	DMITKA LEHČENÁ JEDNOVRSTVÁ	SDK POHLED
2.13	HYGIENICKÉ ZÁZEMÍ	3,63	DLAŽBA KERAMICKÁ	S11	7,96	KERAMICKÝ OBKLAD	SDK POHLED
2.14	LEKÁRSKÝ POKOJ	20,77	PŘÍRODNÍ LINOLEUM	S12	22,81	DMITKA LEHČENÁ JEDNOVRSTVÁ	SDK POHLED
2.15	HYGIENICKÉ ZÁZEMÍ	3,61	DLAŽBA KERAMICKÁ	S11	8,67	KERAMICKÝ OBKLAD	SDK POHLED
2.16	KANCELAR	24,22	PŘÍRODNÍ LINOLEUM	S12	24,27	DMITKA LEHČENÁ JEDNOVRSTVÁ	SDK POHLED
2.17	HYGIENICKÉ ZÁZEMÍ	3,61	DLAŽBA KERAMICKÁ	S11	8,66	KERAMICKÝ OBKLAD	SDK POHLED
2.18	ORDINACE	24,91	PŘÍRODNÍ LINOLEUM	S12	22,06	DMITKA LEHČENÁ JEDNOVRSTVÁ	SDK POHLED
2.19	ZAKRÝVACÍ SAL	13,47	PŘÍRODNÍ LINOLEUM	S12	16,61	DMITKA LEHČENÁ JEDNOVRSTVÁ	SDK POHLED
SCH2	SCHODIŠTĚ	16,20	DLAŽBA KERAMICKÁ		16,80	DMITKA LEHČENÁ JEDNOVRSTVÁ	SDK POHLED

Celková plocha [m²]: 308,65

LEGENDA SYMBOLŮ

- PRÍVÁDĚNÍ MNOŽSTVÍ
- ODVÁDĚNÍ MNOŽSTVÍ
- TLUMIČ HLUKU
- VENTILÁTOR
- VODNÍ OHŘÍVAČ
- FILTR
- DESKOVÝ REKUPERÁTOR
- REGULAČNÍ KLAPKA
- POŽÁRNÍ KLAPKA
- TEPELNÁ IZOLACE
- POŽÁRNÍ IZOLACE

Změny				
Číslo	Popis	Datum	Podpis	
KLIMATEST s.r.o.				
Blanická 1555, 399 01 MILEVSKO tel:389 771 879 www.klimatest.cz; E-mail:klimatest@klimatest.cz				
Projektant	Jaroslav Janda, ing. Pavel Pauli	Datum	4/2024	
Zodp. projektant	Josef Princ	Měřítka	1:50	
Stupeň p.d.	Dokumentace pro provádění stavby	Formát	16 A4	
Zákazník	Nemocnice Jindřichův Hradec a.s.			
AKCE	Pavilon následné a paliativní péče nemocnice Jindřichův Hradec			
NÁZEV	D.1.4.5 PROJEKT VZDUCHOTECHNICKÝCH ZAŘÍZENÍ	Č.VÝKRESU	0-OK24-11	
Půdorys 2.np, půdorys střechy, náhled				