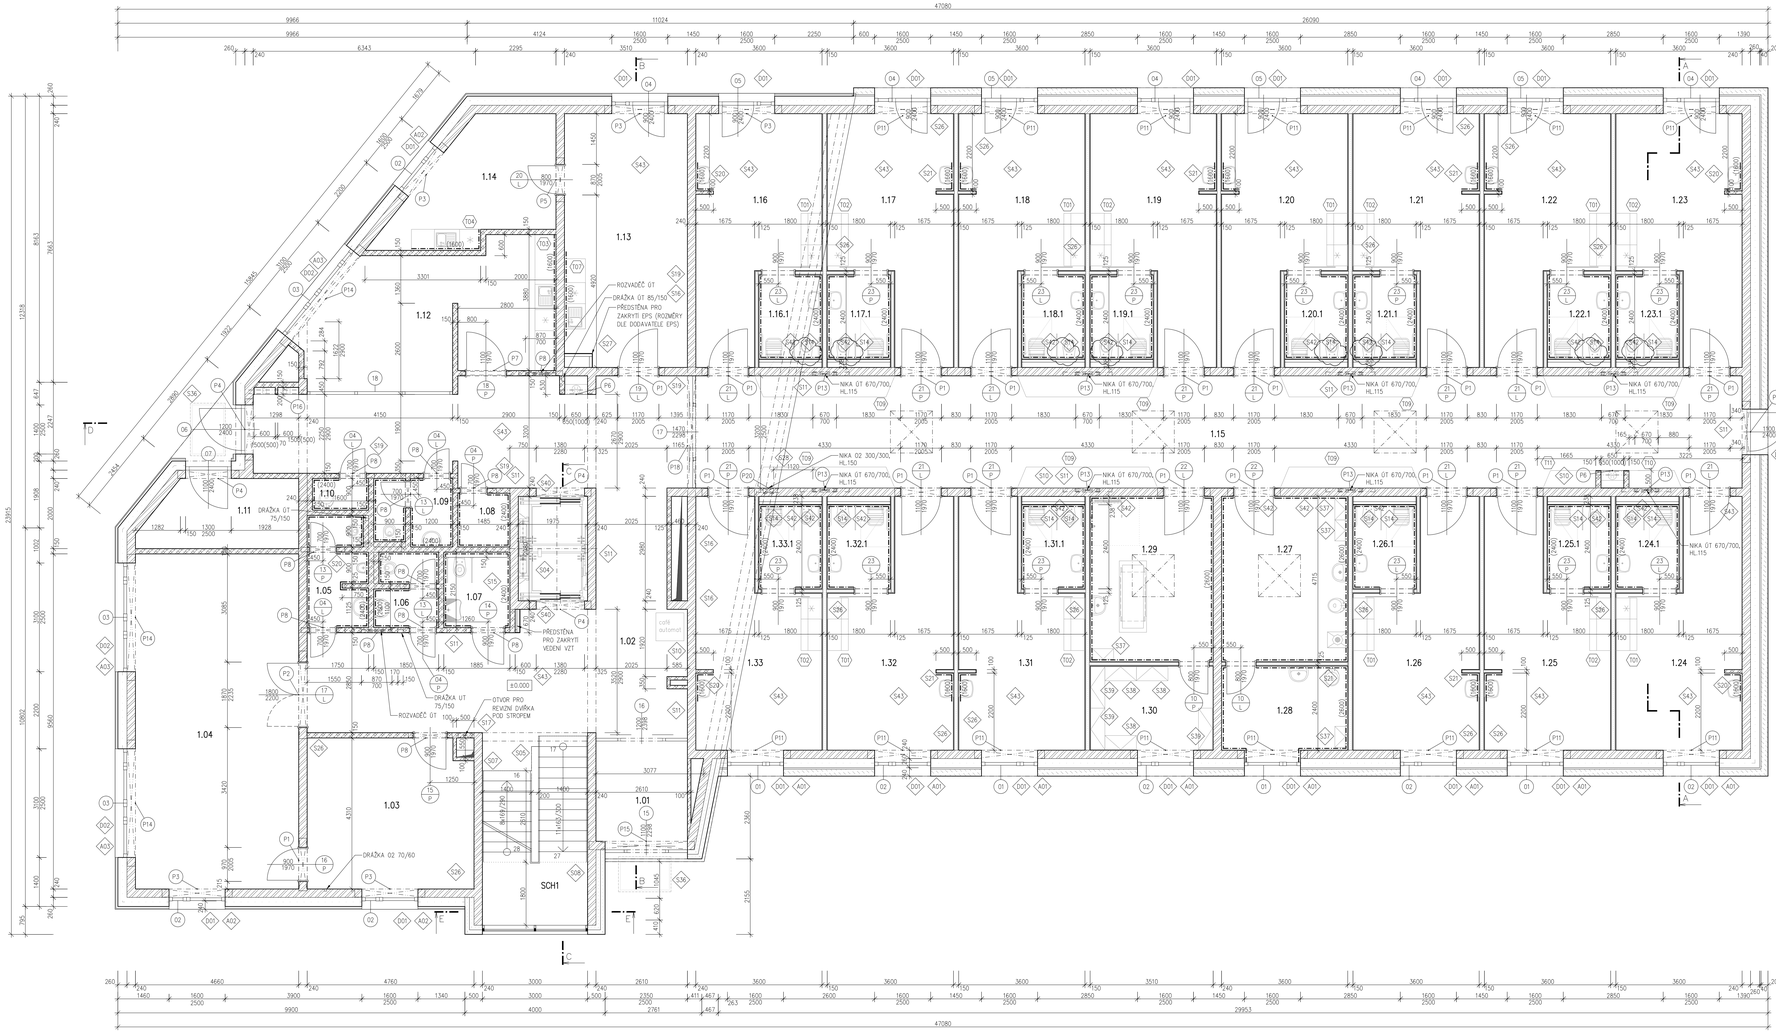

TABULKA MÍSTNOSTÍ								
ČÍSLO MÍSTNOSTI	NÁZEV MÍSTNOSTI	PLOCHA MÍSTNOSTI (m²)	PODLAHA	SKUPINA	OBVOD MÍSTNOSTI (m)	POVRCHOVÁ ÚPRAVA STĚN	VÝŠKA MÍSTNOSTI (m)	POVRCHOVÁ ÚPRAVA STROPŮ	POZNÁMKA
1.01	ZÁDVEŘÍ	8,14	ČISTÁ ZÓNA – KOBEREC	58	11,56	OMÝVATELNÁ JEDNOVRSTVÁ	3,20	RASTROVÝ PODHLED	PODHLED VE VÝŠCE 2600 mm
1.02	HALA	79,24	DLAŽBA KERAMICKÁ	55	72,98	OMÝVATELNÁ JEDNOVRSTVÁ	3,20	RASTROVÝ PODHLED	PODHLED VE VÝŠCE 2600 mm
1.03	ÚVITAČ MÍSTNOST	20,73	PŘÍRODNÍ LINOLEUM	57	19,42	OMÝVATELNÁ JEDNOVRSTVÁ	3,20	SDK PODHLED	PODHLED VE VÝŠCE 2800 mm
1.04	SPOLEČENSKÁ MÍSTNOST	46,47	PŘÍRODNÍ LINOLEUM	57	30,36	OMÝVATELNÁ JEDNOVRSTVÁ	3,20	SDK PODHLED	PODHLED VE VÝŠCE 2800 mm
1.05	WC – MUŽI	5,31	DLAŽBA KERAMICKÁ	58	13,92	KERAMICKÝ OBKLAD	3,20	SDK PODHLED	PODHLED VE VÝŠCE 2400 mm
1.06	WC – ŽENY	5,77	DLAŽBA KERAMICKÁ	58	15,72	KERAMICKÝ OBKLAD	3,20	SDK PODHLED	PODHLED VE VÝŠCE 2400 mm
1.07	WC – OSOBY ZTP	3,90	DLAŽBA KERAMICKÁ	58	8,21	KERAMICKÝ OBKLAD	3,20	SDK PODHLED	PODHLED VE VÝŠCE 2400 mm
1.08	SKLAD	2,27	DLAŽBA KERAMICKÁ	55	6,47	KERAMICKÝ OBKLAD	3,20	SDK PODHLED	PODHLED VE VÝŠCE 2400 mm
1.09	WC – PERSONÁL	4,16	DLAŽBA KERAMICKÁ	58	11,32	KERAMICKÝ OBKLAD	3,20	SDK PODHLED	PODHLED VE VÝŠCE 2400 mm
1.10	ÚKLIDOVÁ MÍSTNOST	1,54	DLAŽBA KERAMICKÁ	56	5,44	KERAMICKÝ OBKLAD	3,20	SDK PODHLED	PODHLED VE VÝŠCE 2400 mm
1.11	SKLAD	8,82	DLAŽBA KERAMICKÁ	55	12,87	OMÝVATELNÁ JEDNOVRSTVÁ	3,20	SDK PODHLED	PODHLED VE VÝŠCE 2800 mm
1.12	KUCHYŇKA	28,27	DLAŽBA KERAMICKÁ	55	27,10	OMÝVATELNÁ JEDNOVRSTVÁ	3,20	SDK PODHLED	PODHLED VE VÝŠCE 2800 mm
1.13	SESTÁVNA	25,99	PŘÍRODNÍ LINOLEUM	57	22,78	OMÝVATELNÁ JEDNOVRSTVÁ	3,20	SDK PODHLED	PODHLED VE VÝŠCE 2800 mm
1.14	DENNÍ MÍSTNOST	14,21	PŘÍRODNÍ LINOLEUM	57	17,31	OMÝVATELNÁ JEDNOVRSTVÁ	3,20	SDK PODHLED	PODHLED VE VÝŠCE 2800 mm
1.15	CHODBA	99,55	DLAŽBA KERAMICKÁ	51	78,08	OMÝVATELNÁ JEDNOVRSTVÁ	2,80	RASTROVÝ PODHLED	PODHLED VE VÝŠCE 2500 mm
1.16	POKOJ	21,08	PŘÍRODNÍ LINOLEUM	53	23,46	OMÝVATELNÁ JEDNOVRSTVÁ	2,80	SDK PODHLED	PODHLED VE VÝŠCE 2500 mm
1.16.1	HYGIENICKÉ ZÁZEMÍ	4,43	DLAŽBA KERAMICKÁ	52	8,79	KERAMICKÝ OBKLAD	2,80	SDK PODHLED	PODHLED VE VÝŠCE 2400 mm
1.17	POKOJ	21,24	PŘÍRODNÍ LINOLEUM	53	23,66	OMÝVATELNÁ JEDNOVRSTVÁ	2,80	SDK PODHLED	PODHLED VE VÝŠCE 2500 mm
1.17.1	HYGIENICKÉ ZÁZEMÍ	4,43	DLAŽBA KERAMICKÁ	52	8,79	KERAMICKÝ OBKLAD	2,80	SDK PODHLED	PODHLED VE VÝŠCE 2400 mm
1.18	POKOJ	21,24	PŘÍRODNÍ LINOLEUM	53	23,65	OMÝVATELNÁ JEDNOVRSTVÁ	2,80	SDK PODHLED	PODHLED VE VÝŠCE 2500 mm
1.18.1	HYGIENICKÉ ZÁZEMÍ	4,43	DLAŽBA KERAMICKÁ	52	8,79	KERAMICKÝ OBKLAD	2,80	SDK PODHLED	PODHLED VE VÝŠCE 2400 mm
1.19	POKOJ	21,24	PŘÍRODNÍ LINOLEUM	53	23,66	OMÝVATELNÁ JEDNOVRSTVÁ	2,80	SDK PODHLED	PODHLED VE VÝŠCE 2500 mm
1.19.1	HYGIENICKÉ ZÁZEMÍ	4,43	DLAŽBA KERAMICKÁ	52	8,79	KERAMICKÝ OBKLAD	2,80	SDK PODHLED	PODHLED VE VÝŠCE 2400 mm
1.20	POKOJ	21,24	PŘÍRODNÍ LINOLEUM	53	23,65	OMÝVATELNÁ JEDNOVRSTVÁ	2,80	SDK PODHLED	PODHLED VE VÝŠCE 2500 mm
1.20.1	HYGIENICKÉ ZÁZEMÍ	4,43	DLAŽBA KERAMICKÁ	52	8,79	KERAMICKÝ OBKLAD	2,80	SDK PODHLED	PODHLED VE VÝŠCE 2400 mm
1.21	POKOJ	21,24	PŘÍRODNÍ LINOLEUM	53	23,66	OMÝVATELNÁ JEDNOVRSTVÁ	2,80	SDK PODHLED	PODHLED VE VÝŠCE 2500 mm
1.21.1	HYGIENICKÉ ZÁZEMÍ	4,43	DLAŽBA KERAMICKÁ	52	8,79	KERAMICKÝ OBKLAD	2,80	SDK PODHLED	PODHLED VE VÝŠCE 2400 mm
1.22	POKOJ	21,24	PŘÍRODNÍ LINOLEUM	53	23,66	OMÝVATELNÁ JEDNOVRSTVÁ	2,80	SDK PODHLED	PODHLED VE VÝŠCE 2500 mm
1.22.1	HYGIENICKÉ ZÁZEMÍ	4,43	DLAŽBA KERAMICKÁ	52	8,79	KERAMICKÝ OBKLAD	2,80	SDK PODHLED	PODHLED VE VÝŠCE 2400 mm
1.23	POKOJ	21,24	PŘÍRODNÍ LINOLEUM	53	23,66	OMÝVATELNÁ JEDNOVRSTVÁ	2,80	SDK PODHLED	PODHLED VE VÝŠCE 2500 mm
1.23.1	HYGIENICKÉ ZÁZEMÍ	4,43	DLAŽBA KERAMICKÁ	52	8,79	KERAMICKÝ OBKLAD	2,80	SDK PODHLED	PODHLED VE VÝŠCE 2400 mm
1.24	POKOJ	21,24	PŘÍRODNÍ LINOLEUM	53	23,67	OMÝVATELNÁ JEDNOVRSTVÁ	2,80	SDK PODHLED	PODHLED VE VÝŠCE 2500 mm
1.24.1	HYGIENICKÉ ZÁZEMÍ	4,43	DLAŽBA KERAMICKÁ	52	8,79	KERAMICKÝ OBKLAD	2,80	SDK PODHLED	PODHLED VE VÝŠCE 2400 mm
1.25	POKOJ	21,25	PŘÍRODNÍ LINOLEUM	53	23,66	OMÝVATELNÁ JEDNOVRSTVÁ	2,80	SDK PODHLED	PODHLED VE VÝŠCE 2500 mm
1.25.1	HYGIENICKÉ ZÁZEMÍ	4,43	DLAŽBA KERAMICKÁ	52	8,79	KERAMICKÝ OBKLAD	2,80	SDK PODHLED	PODHLED VE VÝŠCE 2400 mm
1.26	POKOJ	21,25	PŘÍRODNÍ LINOLEUM	53	23,68	OMÝVATELNÁ JEDNOVRSTVÁ	2,80	SDK PODHLED	PODHLED VE VÝŠCE 2500 mm
1.26.1	HYGIENICKÉ ZÁZEMÍ	4,43	DLAŽBA KERAMICKÁ	52	8,79	KERAMICKÝ OBKLAD	2,80	SDK PODHLED	PODHLED VE VÝŠCE 2400 mm
1.27	WC/T	17,07	DLAŽBA KERAMICKÁ	52	17,16	KERAMICKÝ OBKLAD	2,80	SDK PODHLED	PODHLED VE VÝŠCE 2600 mm
1.28	ÚKLID	9,19	DLAŽBA KERAMICKÁ	52	12,86	KERAMICKÝ OBKLAD	2,80	SDK PODHLED	PODHLED VE VÝŠCE 2600 mm
1.29	KOUPEL	16,64	DLAŽBA KERAMICKÁ	52	16,38	KERAMICKÝ OBKLAD	2,80	SDK PODHLED	PODHLED VE VÝŠCE 2600 mm
1.30	SKLAD	8,98	DLAŽBA KERAMICKÁ	51	12,68	OMÝVATELNÁ JEDNOVRSTVÁ	2,80	SDK PODHLED	PODHLED VE VÝŠCE 2500 mm
1.31	POKOJ	21,25	PŘÍRODNÍ LINOLEUM	53	23,68	OMÝVATELNÁ JEDNOVRSTVÁ	2,80	SDK PODHLED	PODHLED VE VÝŠCE 2500 mm
1.31.1	HYGIENICKÉ ZÁZEMÍ	4,43	DLAŽBA KERAMICKÁ	52	8,79	KERAMICKÝ OBKLAD	2,80	SDK PODHLED	PODHLED VE VÝŠCE 2400 mm
1.32	POKOJ	21,25	PŘÍRODNÍ LINOLEUM	53	23,68	OMÝVATELNÁ JEDNOVRSTVÁ	2,80	SDK PODHLED	PODHLED VE VÝŠCE 2500 mm
1.32.1	HYGIENICKÉ ZÁZEMÍ	4,43	DLAŽBA KERAMICKÁ	52	8,79	KERAMICKÝ OBKLAD	2,80	SDK PODHLED	PODHLED VE VÝŠCE 2400 mm
1.33	POKOJ	21,25	PŘÍRODNÍ LINOLEUM	53	23,68	OMÝVATELNÁ JEDNOVRSTVÁ	2,80	SDK PODHLED	PODHLED VE VÝŠCE 2500 mm
1.33.1	HYGIENICKÉ ZÁZEMÍ	4,43	DLAŽBA KERAMICKÁ	52	8,79	KERAMICKÝ OBKLAD	2,80	SDK PODHLED	PODHLED VE VÝŠCE 2400 mm
SCH1	SCHODIŠTĚ	14,75	DLAŽBA KERAMICKÁ		16,80	OMÝVATELNÁ JEDNOVRSTVÁ	3,20		

Celková plocha [m²]: 776,11

LEGENDA MATERIÁLŮ

ZDIVOVÉ ZDIVO A VNITŘNÍ NOSNÉ ZDIVO NAHRAZENO Z VÁPENOPÍSKOVÝCH TVÁRNIC SBRV 240 mm, R=0, 240/248/240, P20, Rw=58 dB, RₙT=0,29 m²K/W

ZDIVO PŘÍČEK NAHRAZENO Z PENOBETONOVÝCH TVÁRNIC KATEGORIE I
PŘÍČKY TL. 150 mm – SBR/248/P20, Rw=41 dB, RₙT=0,38 m²K/W
PŘÍČKY TL. 125 mm – SBR/248/P20, Rw=39 dB, RₙT=0,33 m²K/W
PŘÍČKY TL. 100 mm – SBR/248/P20, Rw=37 dB, RₙT=0,73 m²K/W
PŘÍČKY PRO ZVÝŠENÉ HYGIENICKÁ ZAŘÍZENÍ U ZDĚNÝCH KONSTRUKCÍ NAHRAZENY Z PENOBETONOVÝCH TVÁRNIC TL. 150 mm

DAŇOVÁ PŘÍČKA TL. 200 mm

PŘÍČKA TL. 152 mm ZDĚNÁ/SUCHÁ KONSTRUKCE R=CB 100 DVOJITĚ SPLÁTANÁ SÁDROKARTONOVÝCH DESKAMI IMPREGNOVANÝCH (IM) TL. 12,5 mm A VYSOKOPEVNOSTNÍM SÁDROKARTONEM (HB) TL.12,5 mm, S IZOLAČNÍ MINERÁLNÍ VLNOU TL. 100 mm, Rw=58 dB, (PŘÍČKU Z PORO+)

PŘÍČKA TL. 125 mm ZDĚNÁ/SUCHÁ KONSTRUKCE R=CB 75 DVOJITĚ SPLÁTANÁ SÁDROKARTONOVÝCH DESKAMI IMPREGNOVANÝCH (IM) TL. 12,5 mm A VYSOKOPEVNOSTNÍM SÁDROKARTONEM (HB) TL.12,5 mm, S IZOLAČNÍ MINERÁLNÍ VLNOU TL. 80 mm, Rw=58 dB, (ADRC+ / ADRC)

PŘEDSTĚNY PRO ZAŘIZOVACÍ PŘEDMĚTY JEDNODUCHÉ KONSTRUKCE R=CW 75 JEDNOSTRANĚ SPLÁTANÉ VYSOKOPEVNOSTNÍM SÁDROKARTONEM (HB) TL.12,5 mm PŘEDSTĚNY V ZAŘIZOVACÍCH PŘEDMĚTECH A HYGIENICKÝCH JADERCÍCH, DVOJITĚ PODOŠITÝCH TL. 100 MM V PONDĚLÍ U (MP/WD).

CELKOVÁ SKLADBA OBVODOVÉHO PLÁŠTĚ VENKOVÍ ZATEPLOVACÍHO SYSTÉMU, TEPELNÁ IZOLACE DESKY Z ŠEDÉHO XLAY TL. 260 mm, SOUČINITEL TEPELNÉ VODIVOSTI (U)0,105 W/mK, R=4,70 m²K/W

POZNÁMKA :
– U PŘÍČEK S DVOJITÝM SPLÁTÁNÍM BUDE VŽDY VNITŘNÍ (PRVNÍ) VRSTVA TVOŘENA VYSOKOPEVNOSTNÍM SÁDROKARTONEM !!!

TABULKA PŘEKLADŮ

OZNAČENÍ	SKLADBA	KVOTI KUSŮ
P1	1 x BDF 150	18
P2	1 x BDF 250	1
P3	1 x BDF 200	5
P4	1 x BDF 175	5
P5	1 x BDF 125	1
P6	2 x IPE 80 – 6.950	2
P7	2 x IPE 80 – dl.1470	1
P8	1 x YTONG MCP 15	12
P11	2 x BF 175 – 2300	15
P13	1 x BF 175 – 1400	8
P14	1 x MONOLIT 240/300 – dl.3600	3
P15	4 x BF 60 – 3000	1
P16	2 x IPE 80 – dl.1600	1
P18	1 x MONOLIT 240/300 – dl.3700	1
P20	2 x IPE 80 – dl.600	1

POZNÁMKA :
– NEJDŘÍVE JE VYKÁZÁNY PŘEKLAD V TABULCE PŘEKLADŮ JEDNÁ SE O PŘEKLADY MONOLITICKÉ BETONOVÉ SPOLČENÉ S ŽB VĚNCI A PŘEKLADY – KE KONSTRUKČNÍ ČÁSTI PS

D.1.1 ARC
D-03

PAVILON PALIATIVNÍ PÉČE
NEMOCNICE JINDŘICHŮV HRADEC, a.s.

JINDŘICHŮV HRADEC, ČESKÁ REPUBLIKA

Investor	Nemocnice Jindřichův Hradec, a.s.
Generální projektant	JPS J. Hradec s.r.o.
Hl. odborný projektu	Ing. Milan Špulák
Spolupráce	-
Přímý zpracovatel	-
Vypracoval	Jaroslav Šesc, DiS. Ing.arch. Kateřina Urban
Ved. projektant	Ing. Milan Špulák

J Hradec a.s.o.
Nemocniční 380/II
Jindřichův Hradec
tel.: 384 321 021
www.jpsjh.cz
e-mail:
info@jpsjh.cz

Číslo	Popis	Datum	Podpis

±0,000 = 454,57 BPV

Archivní číslo	17-030
Stavba	**PAVILON PALIATIVNÍ PÉČE**
Stupeň	DPS
Název PS - SO	SO 01
Část	**D.1.1 Architektonicko stavební řešení**
Název výkresu	**PŮDORYS 1.NP**
Datum	2024-04
Format	1470(841) (21)x(A4)
Měřítko	1:50

stupeň	číslo PS	část	výkres	revize
DPS	SO 01	D.1.1	D-03	00