

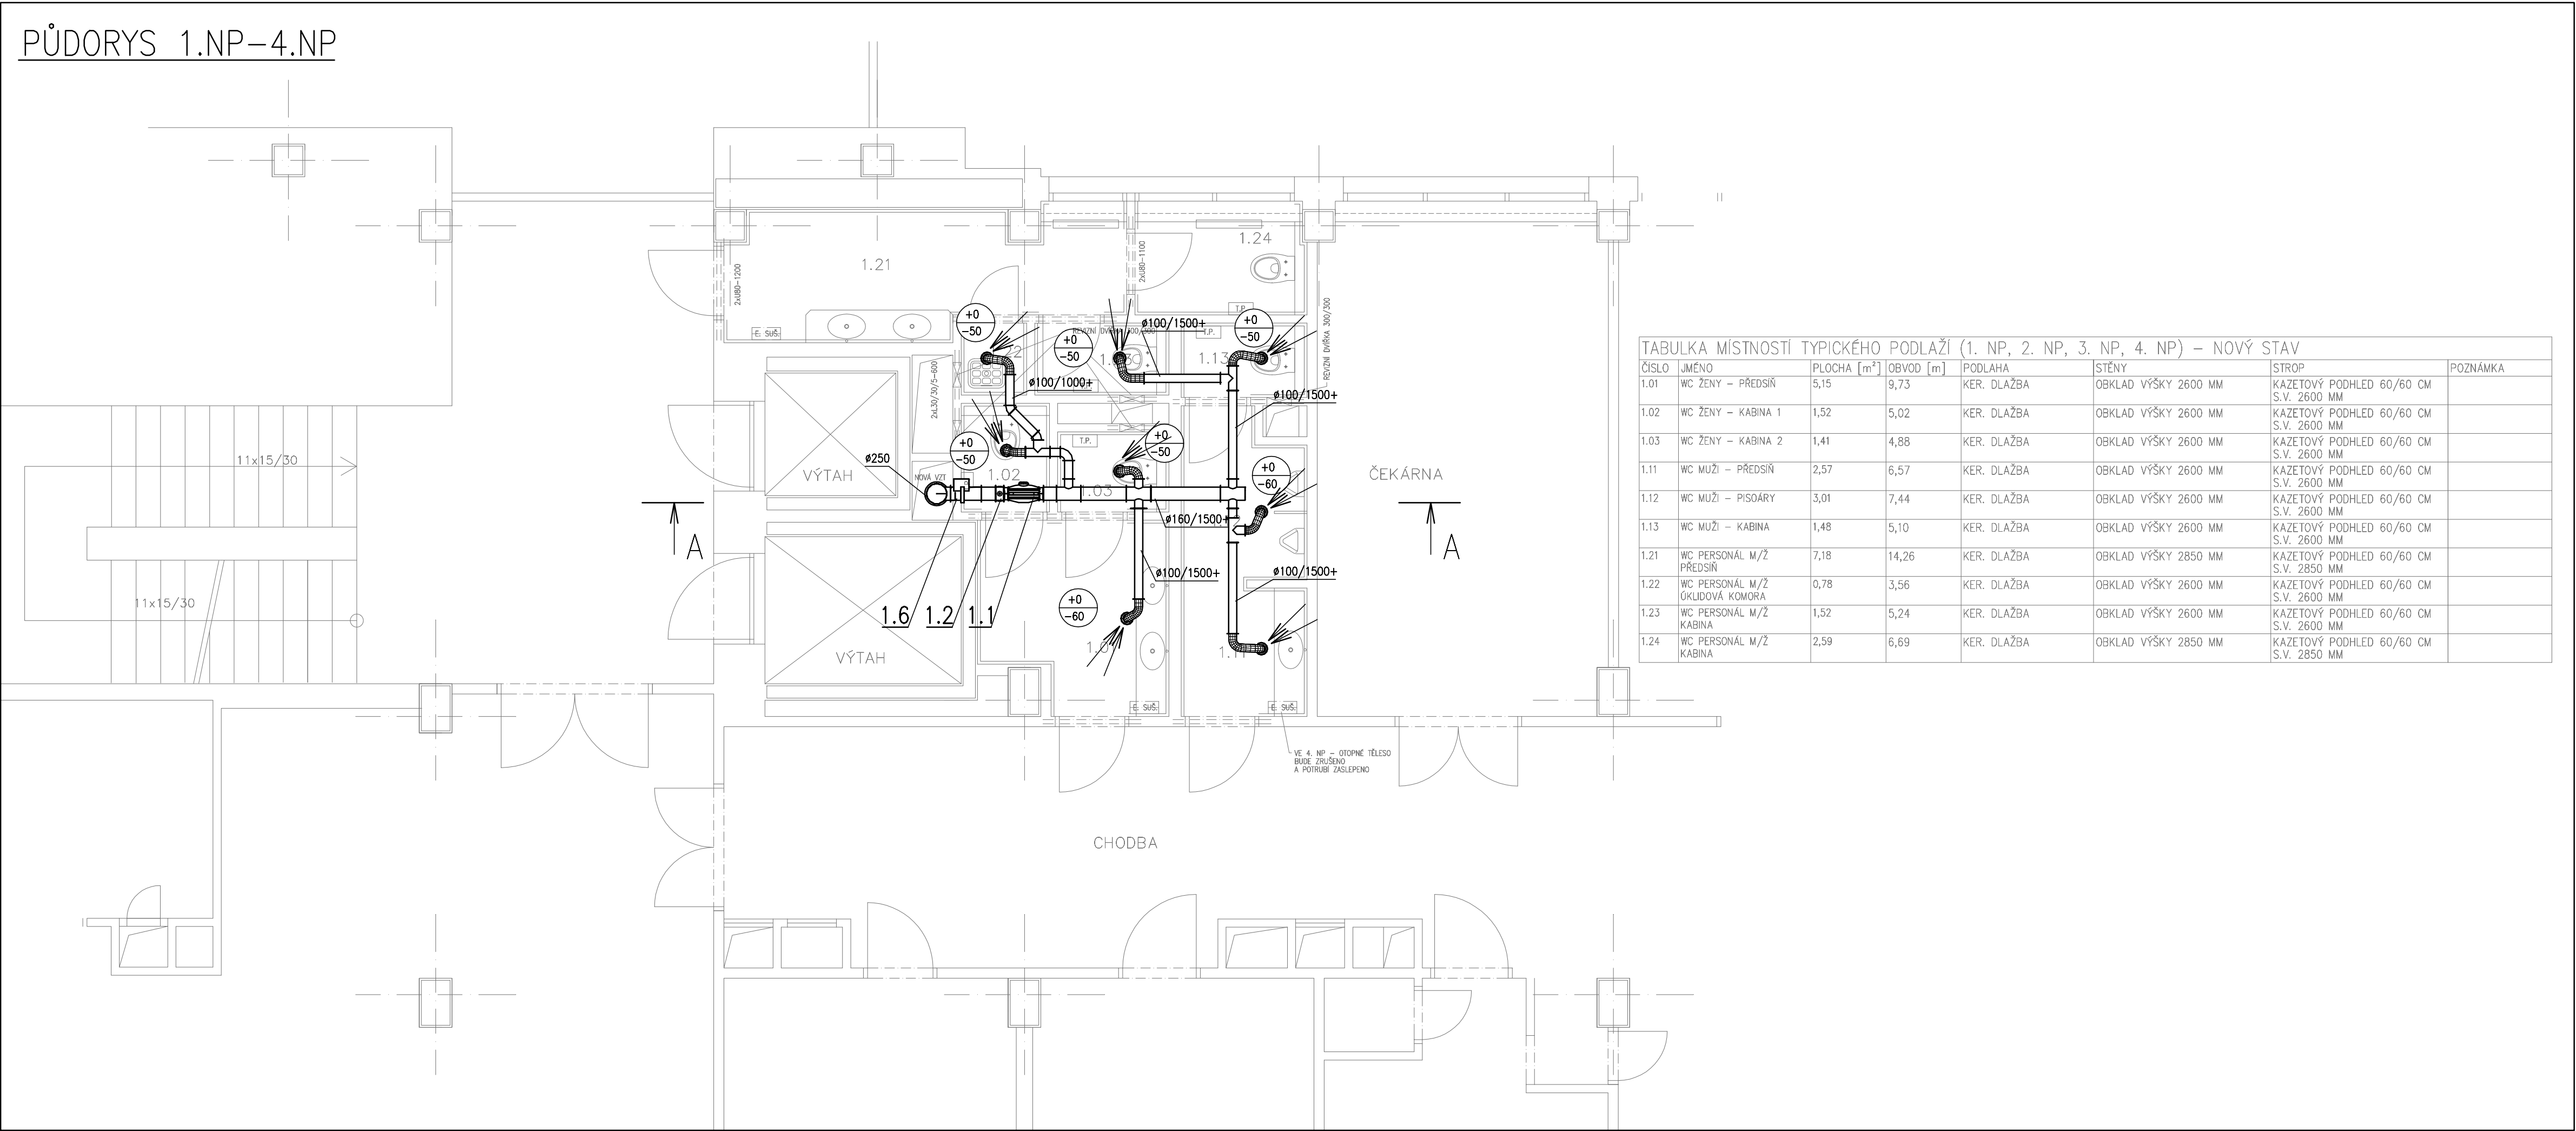


PŮDORYS 1.NP–4.NP

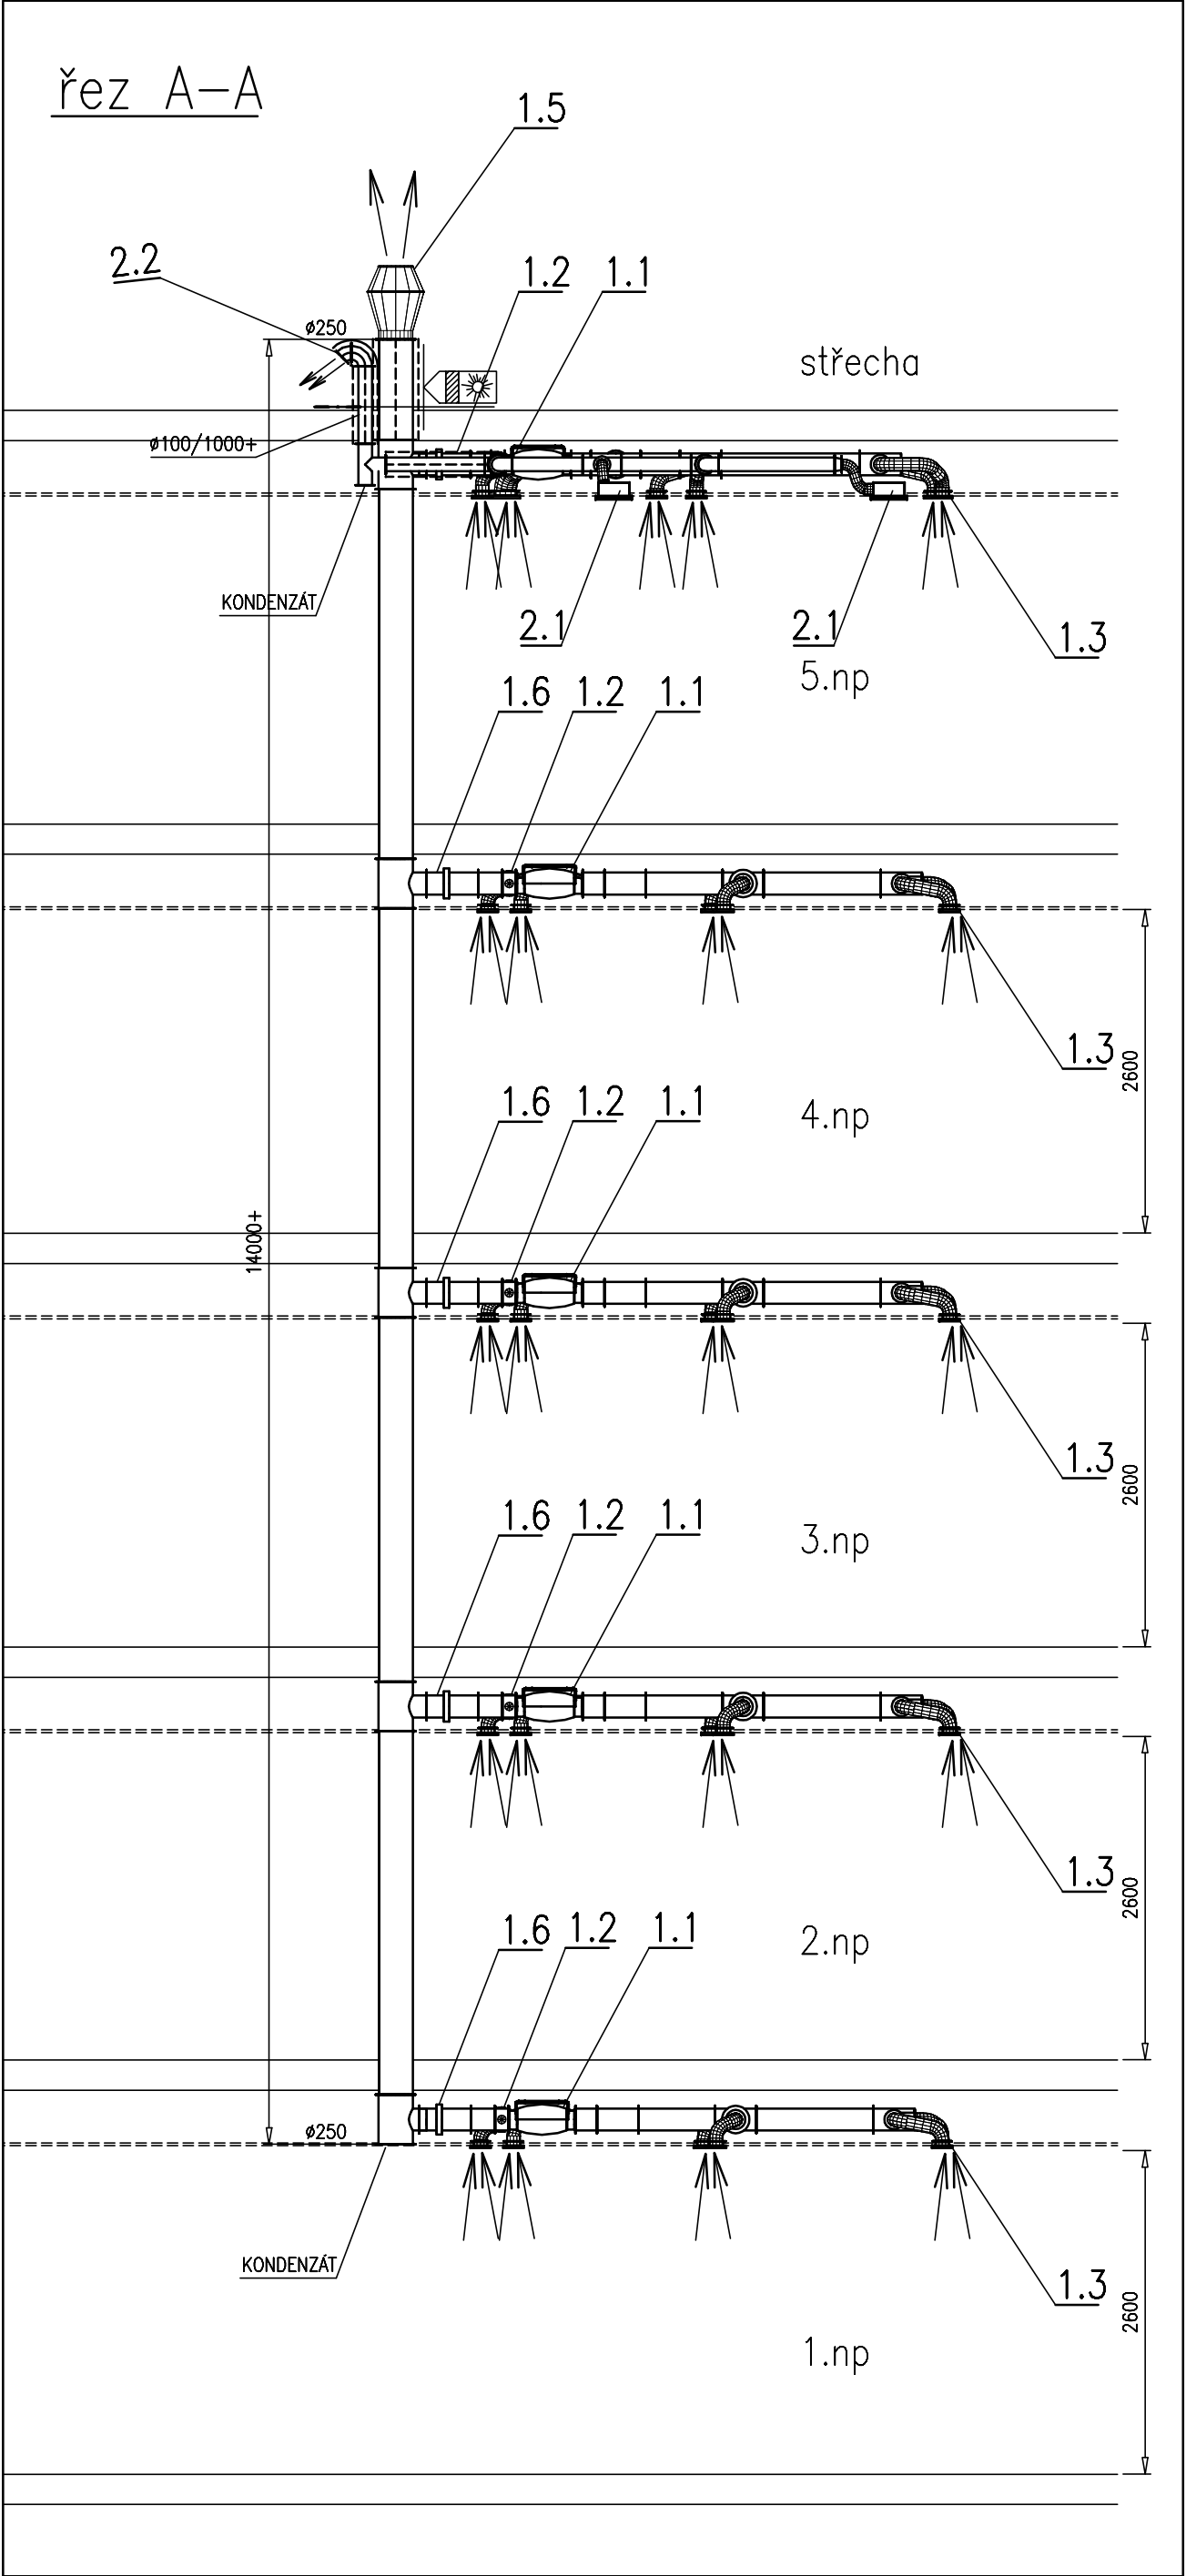

PŮDORYS 5.NP

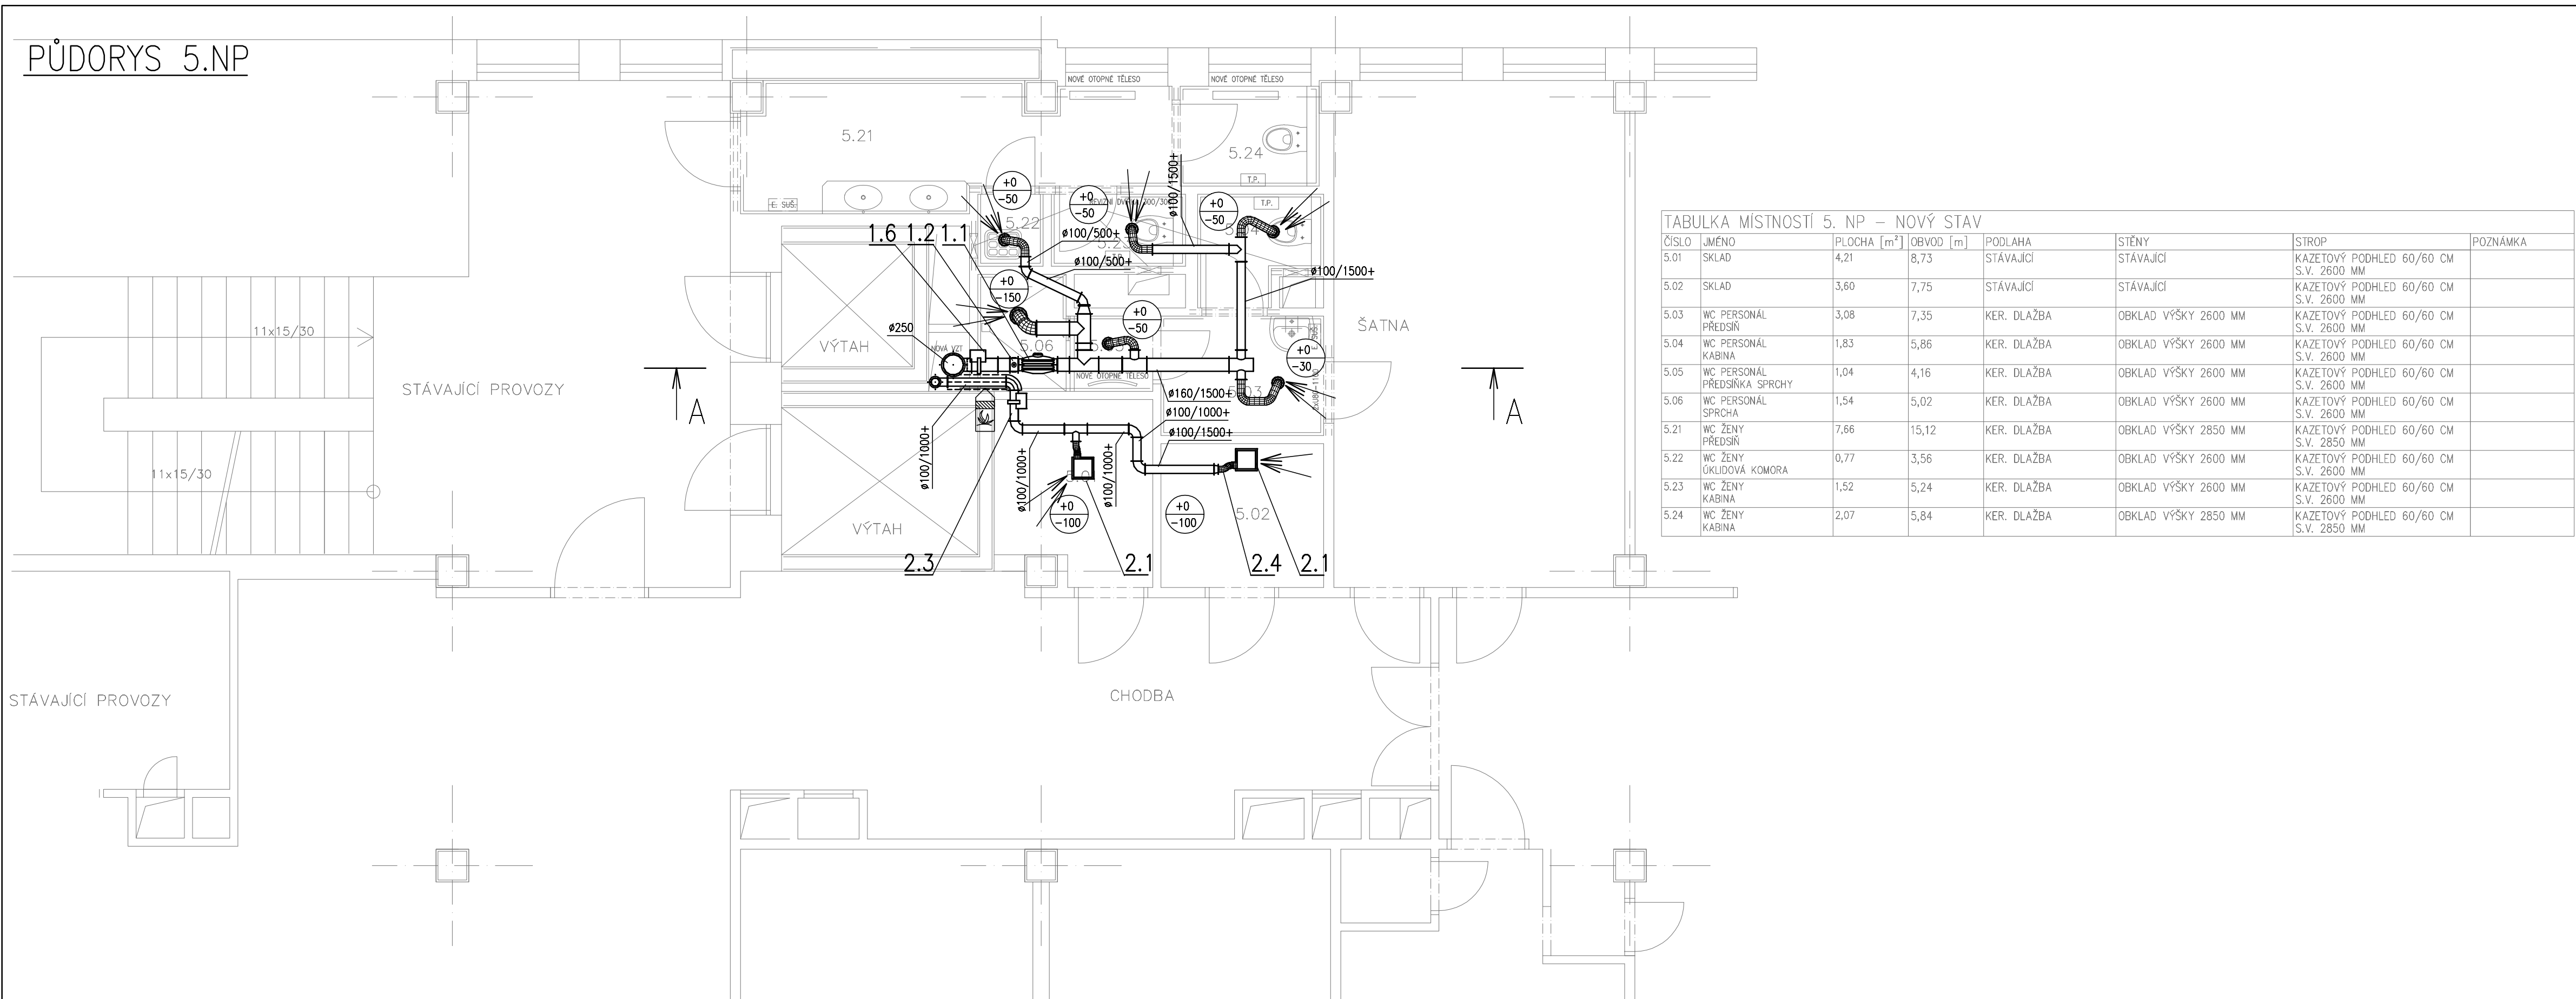

LEGENDA SYMBOLŮ

- →

PRÍVÁDĚNÉ MNOŽSTVÍ
- →

ODVÁDĚNÉ MNOŽSTVÍ
- |||

TLUMIČ HLUKU
- ⊙

VENTILÁTOR
- ⊗

REGULAČNÍ Klapka
- ⊞

TEPELNÁ IZOLACE

Změny				
	Číslo	Popis	Datum	Podpis

KLIMATEST s.r.o.

Blanická 1555, 399 01 MILEVSKO tel:389 771 879
www.klimatest.cz; E-mail:klimatest@klimatest.cz

Projektant	Jaroslav Janda, ing. Pavel Pauli	Datum	10/2023
Zodp. projektant	Josef Princ	Měřitko	1:50
Stupeň p.d.	Prováděcí projekt	Formát	8 A4
Zákazník	Nemocnice Jindřichův Hradec		
AKCE	Oprava WC budovy 14 polikliniky nemocnice J.H.		
NÁZEV	D.1.4.2. VZDUCHOTECHNIKA 1.NP–5.NP, ŘEZ	Č.VÝKRESU	1-OK23-33